

ОПИСАНИЕ МЕСТОПОЛОЖЕНИЯ ГРАНИЦ
Публичный сервитут в целях размещения существующего объекта
электросетевого хозяйства ЛЭП 110 кВ "Кунья-Реммаш 2"
(наименование объекта, местоположение границ которого описано
(далее - объект))

Раздел 1

Сведения об объекте		
№ п/п	Характеристика объекта	Описание характеристики
1	2	3
1	Местоположение объекта	Московская область, Сергиево-Посадский городской округ
2	Площадь объекта ± величина погрешности определения площади (Р ± Дельта Р)	337005 кв.м. ± 203 кв.
3	Иные характеристики объекта	Публичный сервитут в целях размещения существующего объекта электросетевого хозяйства ЛЭП 110 кВ "Кунья-Реммаш 2" сроком действия 49 лет в интересах Публичного акционерного общества «Россети Московский регион»

Местоположение публичного сервитута: Московская область, Сергиево-Посадский городской округ			
Система координат		МСК-50, зона 2	
Метод определения координат		Аналитический	
Обозначение характерных точек границ	Координаты, м		Средняя квадратическая погрешность положения характерной точки (Mt), м
	X	Y	
1	2	3	4
1	550210.95	2230040.16	0.10
2	550226.41	2230043.82	0.10
3	550309.12	2229831.62	0.10
4	550159.32	2229681.87	0.10
5	550060.20	2229580.66	0.10
6	549997.44	2229409.04	0.10
7	549907.44	2229156.92	0.10
8	549819.22	2228909.79	0.10
9	549815.48	2228899.30	0.10
10	549811.24	2228887.43	0.10
11	549737.36	2228680.48	0.10
12	549673.51	2228497.70	0.10
13	549388.57	2228255.23	0.10
14	549305.47	2228011.18	0.10
15	549235.65	2227802.53	0.10
16	549170.77	2227608.66	0.10
17	549085.64	2227350.60	0.10
18	548952.42	2227268.41	0.10
19	548770.23	2227295.64	0.10
20	548765.12	2227288.71	0.10
21	548764.25	2227288.88	0.10
22	548743.72	2227292.74	0.10
23	548739.88	2227286.17	0.10
24	548724.94	2227261.97	0.10
25	548960.98	2227226.69	0.10
26	549119.06	2227324.22	0.10
27	549208.73	2227596.05	0.10
28	549273.58	2227789.84	0.10
29	549343.37	2227998.39	0.10
30	549409.32	2228192.05	0.10
31	549412.39	2228201.08	0.10
32	549422.89	2228231.90	0.10
33	549467.54	2228269.90	0.10
34	549471.89	2228273.60	0.10
35	549486.93	2228286.40	0.10
36	549491.63	2228290.40	0.10
37	549545.06	2228335.87	0.10

38	549548.94	2228339.17	0.10
39	549558.56	2228347.35	0.10
40	549562.16	2228350.42	0.10
41	549577.91	2228363.83	0.10
42	549584.46	2228369.40	0.10
43	549707.70	2228474.27	0.10
44	549775.08	2228667.16	0.10
45	549848.91	2228873.98	0.10
46	549945.11	2229143.48	0.10
47	550035.06	2229395.45	0.10
48	550037.46	2229402.00	0.10
49	550040.51	2229410.34	0.10
50	550053.33	2229445.39	0.10
51	550055.64	2229451.73	0.10
52	550062.61	2229470.78	0.10
53	550063.97	2229474.50	0.10
54	550067.91	2229485.27	0.10
55	550069.31	2229489.11	0.10
56	550077.99	2229512.84	0.10
57	550079.59	2229517.21	0.10
58	550094.81	2229558.83	0.10
59	550187.75	2229653.73	0.10
60	550300.79	2229766.73	0.10
61	550301.79	2229767.73	0.10
62	550318.04	2229783.97	0.10
63	550322.60	2229788.53	0.10
64	550355.88	2229821.80	0.10
65	550251.05	2230090.76	0.10
66	550195.36	2230077.57	0.10
1	550210.95	2230040.16	0.10
67	547127.11	2227400.45	0.10
68	547125.53	2227390.12	0.10
69	547125.50	2227389.94	0.10
70	547121.52	2227365.59	0.10
71	547120.67	2227359.57	0.10
72	547264.27	2227374.44	0.10
73	547488.92	2227396.20	0.10
74	547670.15	2227391.65	0.10
75	547877.54	2227383.31	0.10
76	547987.45	2227368.88	0.10
77	548244.03	2227331.71	0.10
78	548480.06	2227297.52	0.10
79	548703.41	2227265.17	0.10
80	548722.86	2227296.67	0.10
81	548714.95	2227298.16	0.10

82	548717.07	2227301.04	0.10
83	548716.92	2227298.69	0.10
84	548718.91	2227298.42	0.10
85	548719.76	2227302.34	0.10
86	548719.81	2227303.18	0.10
87	548713.41	2227304.14	0.10
88	548485.80	2227337.11	0.10
89	548249.77	2227371.30	0.10
90	547992.92	2227408.51	0.10
91	547880.96	2227423.20	0.10
92	547671.45	2227431.63	0.10
93	547487.48	2227436.25	0.10
94	547260.28	2227414.24	0.10
67	547127.11	2227400.45	0.10
95	546568.63	2226842.98	0.10
96	546568.57	2226843.94	0.10
97	546556.17	2227051.36	0.10
98	546542.52	2227298.14	0.10
99	546542.44	2227299.62	0.10
100	546561.43	2227301.59	0.10
101	546756.08	2227321.83	0.10
102	547024.00	2227349.57	0.10
103	547086.84	2227356.08	0.10
104	547088.87	2227370.39	0.10
105	547088.92	2227370.74	0.10
106	547092.92	2227395.18	0.10
107	547093.19	2227396.94	0.10
108	547019.89	2227389.35	0.10
109	546751.95	2227361.61	0.10
110	546562.65	2227341.94	0.10
111	546500.37	2227335.46	0.10
112	546502.58	2227295.93	0.10
113	546516.24	2227049.06	0.10
114	546528.32	2226847.00	0.10
95	546568.63	2226842.98	0.10
115	546537.04	2226701.13	0.10
116	546548.82	2226706.38	0.10
117	546547.93	2226709.70	0.10
118	546576.13	2226717.46	0.10
119	546570.59	2226810.17	0.10
120	546569.70	2226825.07	0.10
121	546539.13	2226826.19	0.10
122	546529.53	2226826.65	0.10
123	546530.66	2226807.78	0.10

115	546537.04	2226701.13	0.10
124	546579.09	2226668.05	0.10
125	546544.51	2226656.22	0.10
126	546539.75	2226655.75	0.10
127	546541.06	2226633.90	0.10
128	546553.62	2226446.85	0.10
129	546583.27	2226398.09	0.10
130	546586.42	2226392.90	0.10
131	546630.74	2226320.03	0.10
132	546632.75	2226316.71	0.10
133	546637.75	2226308.50	0.10
134	546639.69	2226305.30	0.10
135	546657.50	2226276.02	0.10
136	546718.27	2226177.61	0.10
137	546720.05	2226174.73	0.10
138	546761.27	2226107.99	0.10
139	546861.37	2225945.91	0.10
140	546947.82	2225808.21	0.10
141	546948.04	2225805.40	0.10
142	546948.27	2225802.37	0.10
143	546948.92	2225793.91	0.10
144	546949.21	2225790.10	0.10
145	546967.14	2225556.84	0.10
146	546980.04	2225455.29	0.10
147	546986.56	2225376.24	0.10
148	546986.27	2225359.42	0.10
149	546819.50	2225333.33	0.10
150	546652.41	2225307.16	0.10
151	546460.85	2225277.17	0.10
152	546333.35	2225255.65	0.10
153	546309.28	2225246.26	0.10
154	546315.67	2225205.82	0.10
155	546344.06	2225216.90	0.10
156	546467.27	2225237.68	0.10
157	546658.60	2225267.64	0.10
158	546825.69	2225293.81	0.10
159	546862.55	2225299.57	0.10
160	546865.04	2225299.96	0.10
161	547025.69	2225325.10	0.10
162	547026.59	2225377.54	0.10
163	547019.83	2225459.46	0.10
164	547006.95	2225560.89	0.10
165	546988.62	2225799.34	0.10
166	546988.35	2225802.83	0.10
167	546986.95	2225821.12	0.10

168	546895.32	2225967.05	0.10
169	546795.30	2226129.01	0.10
170	546691.60	2226296.92	0.10
171	546623.09	2226409.60	0.10
172	546620.49	2226413.87	0.10
173	546592.88	2226459.28	0.10
174	546580.98	2226636.43	0.10
124	546579.09	2226668.05	0.10

Схема расположения границ публичного сервитута




Масштаб: 1:25 000

Используемые условные знаки и обозначения:

- обозначение границы публичного сервитута
- обозначение линии электропередачи

Сергиево-Посадский городской округ - обозначение муниципального образования
Московская область - обозначение субъекта

Схема расположения границ публичного сервитута

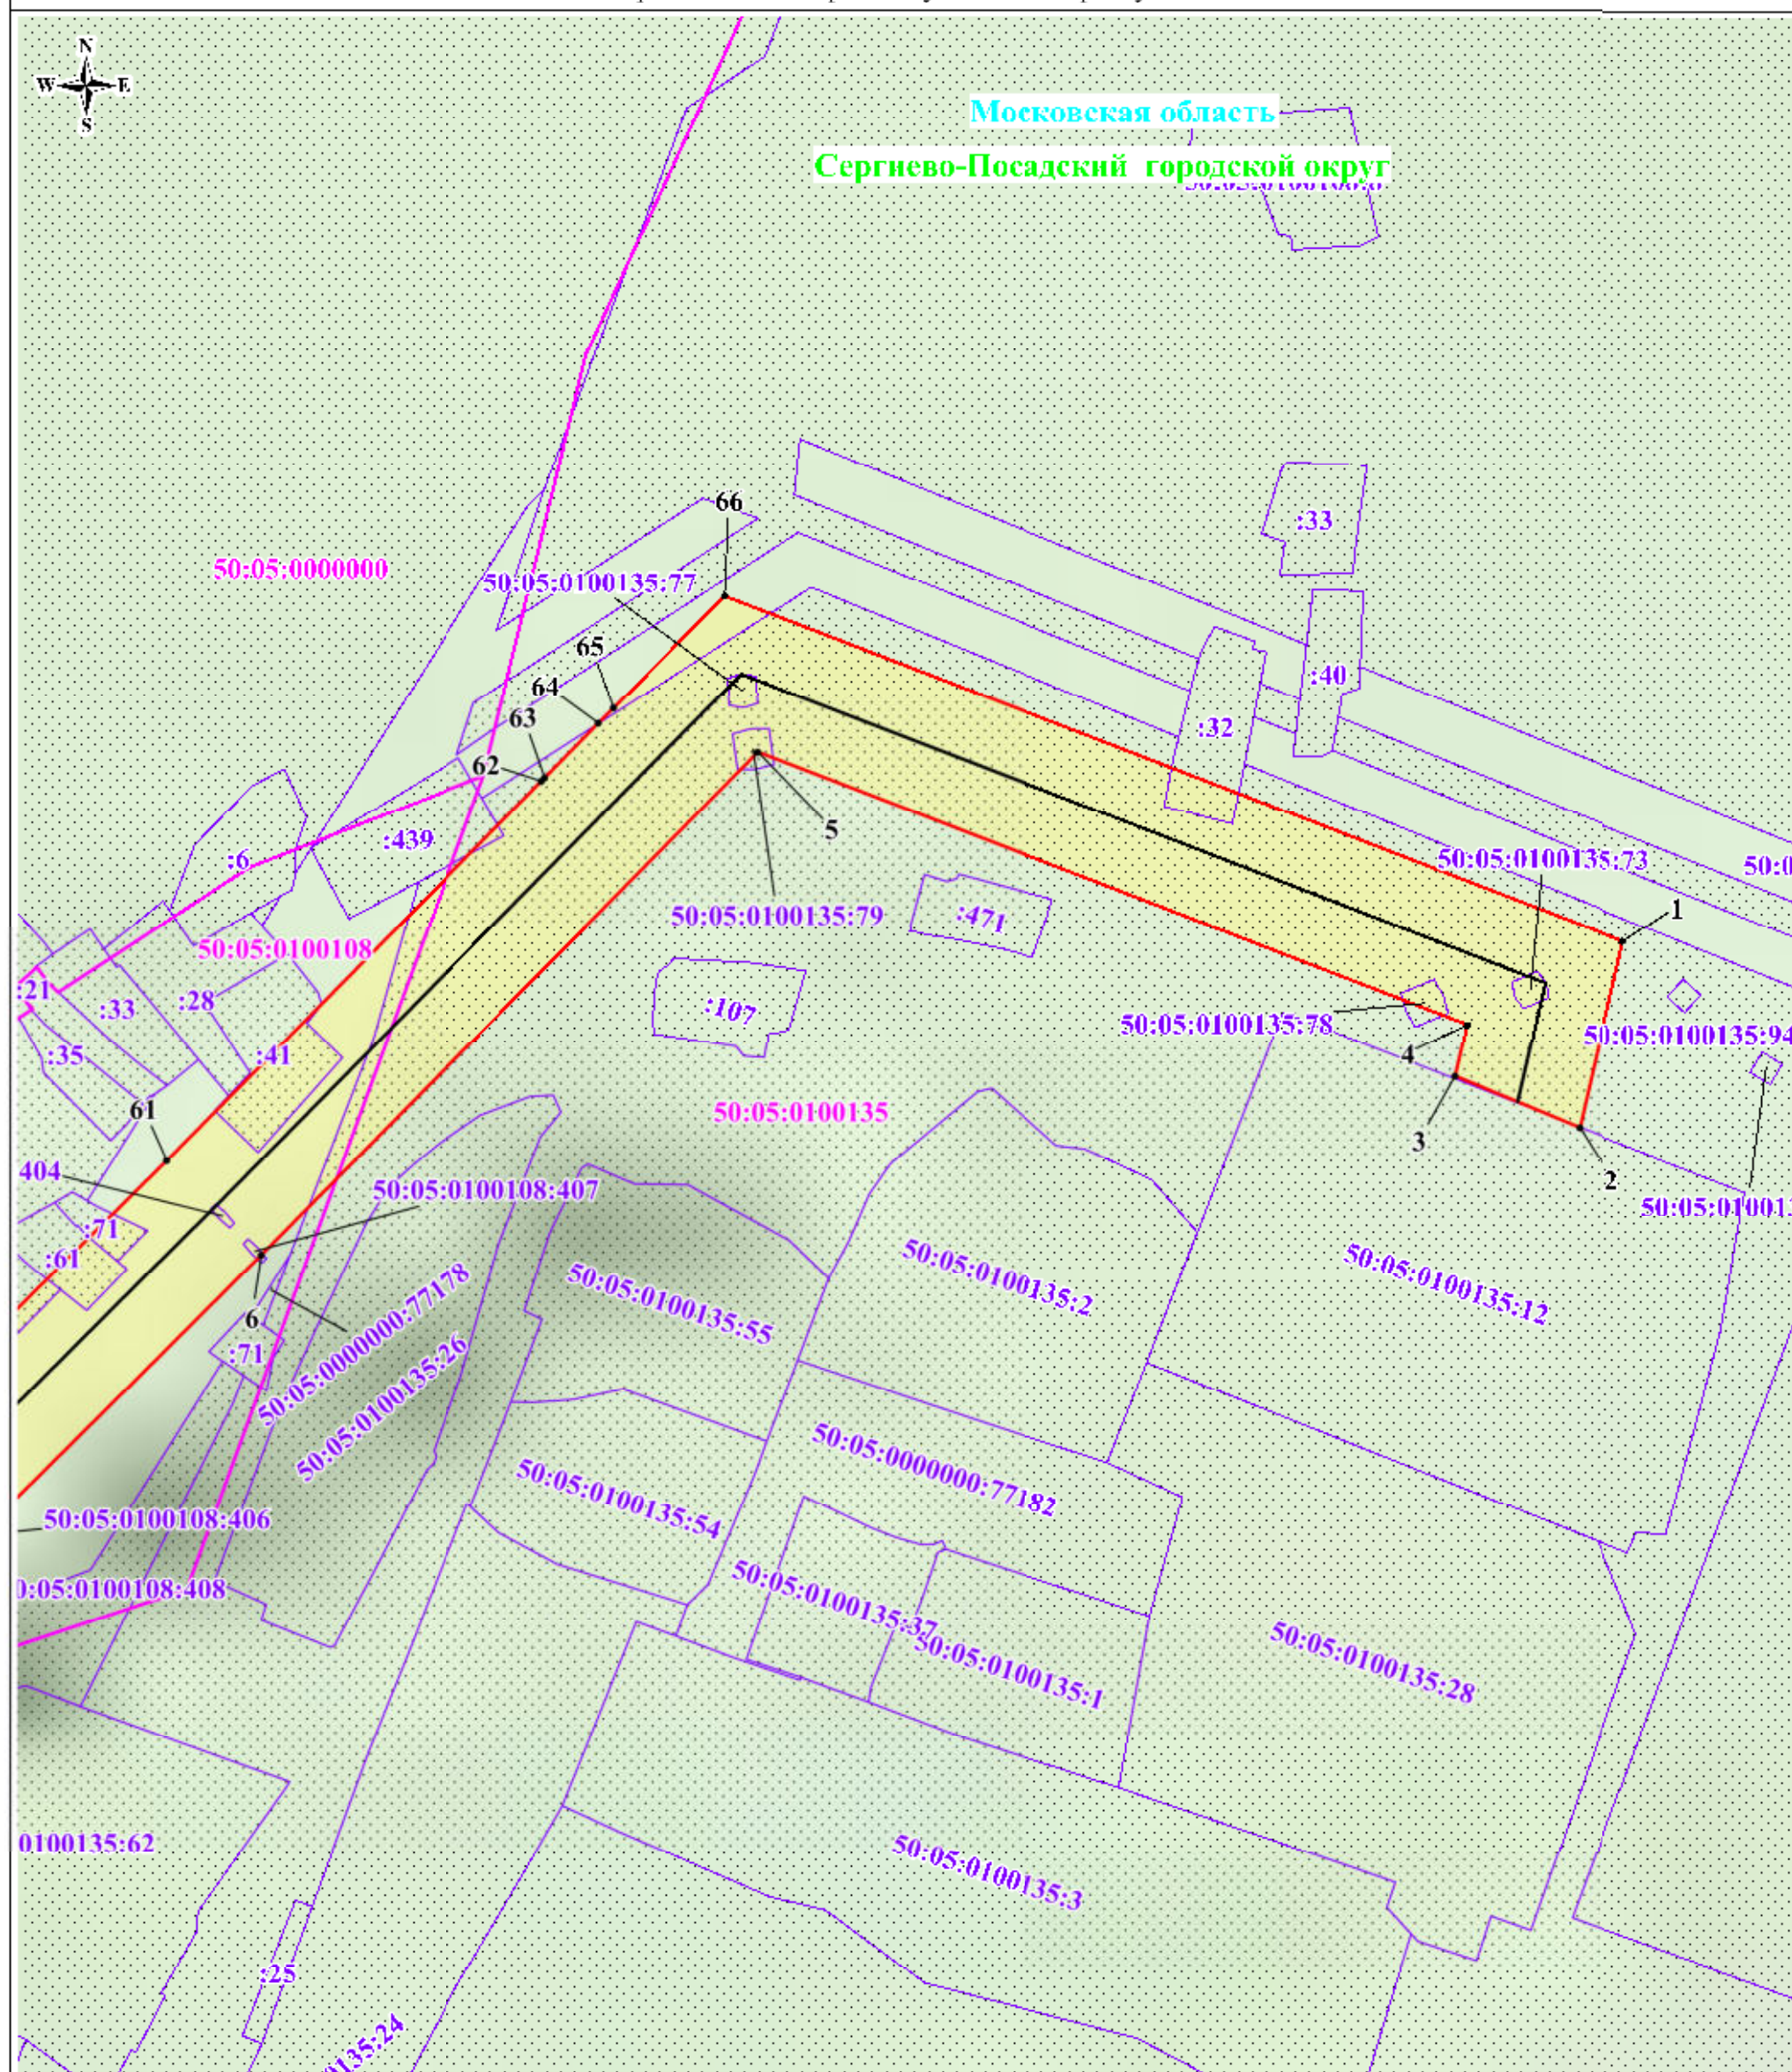

Масштаб: 1:2000

Используемые условные знаки и обозначения:

- обозначение границы публичного сервитута
- обозначение границы земельного участка
- обозначение границы кадастрового квартала
- обозначение линии электропередачи
- обозначение границы охранной зоны линии электропередачи
- 1 - обозначение характерной точки границы публичного сервитута
- 50:05:0100135 - обозначение номера кадастрового квартала
- 50:05:0100135:77 - обозначение кадастрового номера земельного участка
- Сергиево-Посадский городской округ - обозначение муниципального образования
- Московская область - обозначение субъекта

Схема расположения границ публичного сервитута



Московская область

Сергиево-Посадский городской округ



Масштаб: 1:2000


Используемые условные знаки и обозначения:




- обозначение границы публичного сервитута



- обозначение границы земельного участка

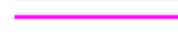

- обозначение границы кадастрового квартала

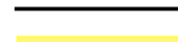

- обозначение линии электропередачи



- обозначение границы охранной зоны линии электропередачи



- обозначение характерной точки границы публичного сервитута

50:05:0100135

- обозначение номера кадастрового квартала

50:05:0100135:77

- обозначение кадастрового номера земельного участка

Сергиево-Посадский городской округ

- обозначение муниципального образования

Московская область

- обозначение субъекта

Схема расположения границ публичного сервитута



Московская область

Сергиево-Посадский городской округ

50:05:0000000:77178

50:05:0100140

50:05:0100140

50:05:0100108:405

50:05:0100108

50:05:0100108:403

50:05:0100108:411

50:05:0100135:11

50:05:0100108:400

50:05:0100108:413

50:05:0100108:414

50:05:0100108:412

50:05:0100135

50:05:0100135:47

50:05:0100135:46

50:05:0100135:6

50:05:0100135:9

50:05:0100135:89

50:05:0100140

Масштаб: 1:2000

Используемые условные знаки и обозначения:




- обозначение границы публичного сервитута



- обозначение границы земельного участка



- обозначение границы кадастрового квартала

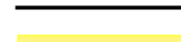

- обозначение линии электропередачи



- обозначение границы охранной зоны линии электропередачи

• 1

- обозначение характерной точки границы публичного сервитута

50:05:0100135

- обозначение номера кадастрового квартала

50:05:0100135:77

- обозначение кадастрового номера земельного участка


Сергиево-Посадский городской округ

- обозначение муниципального образования

Московская область

- обозначение субъекта

Схема расположения границ публичного сервитута

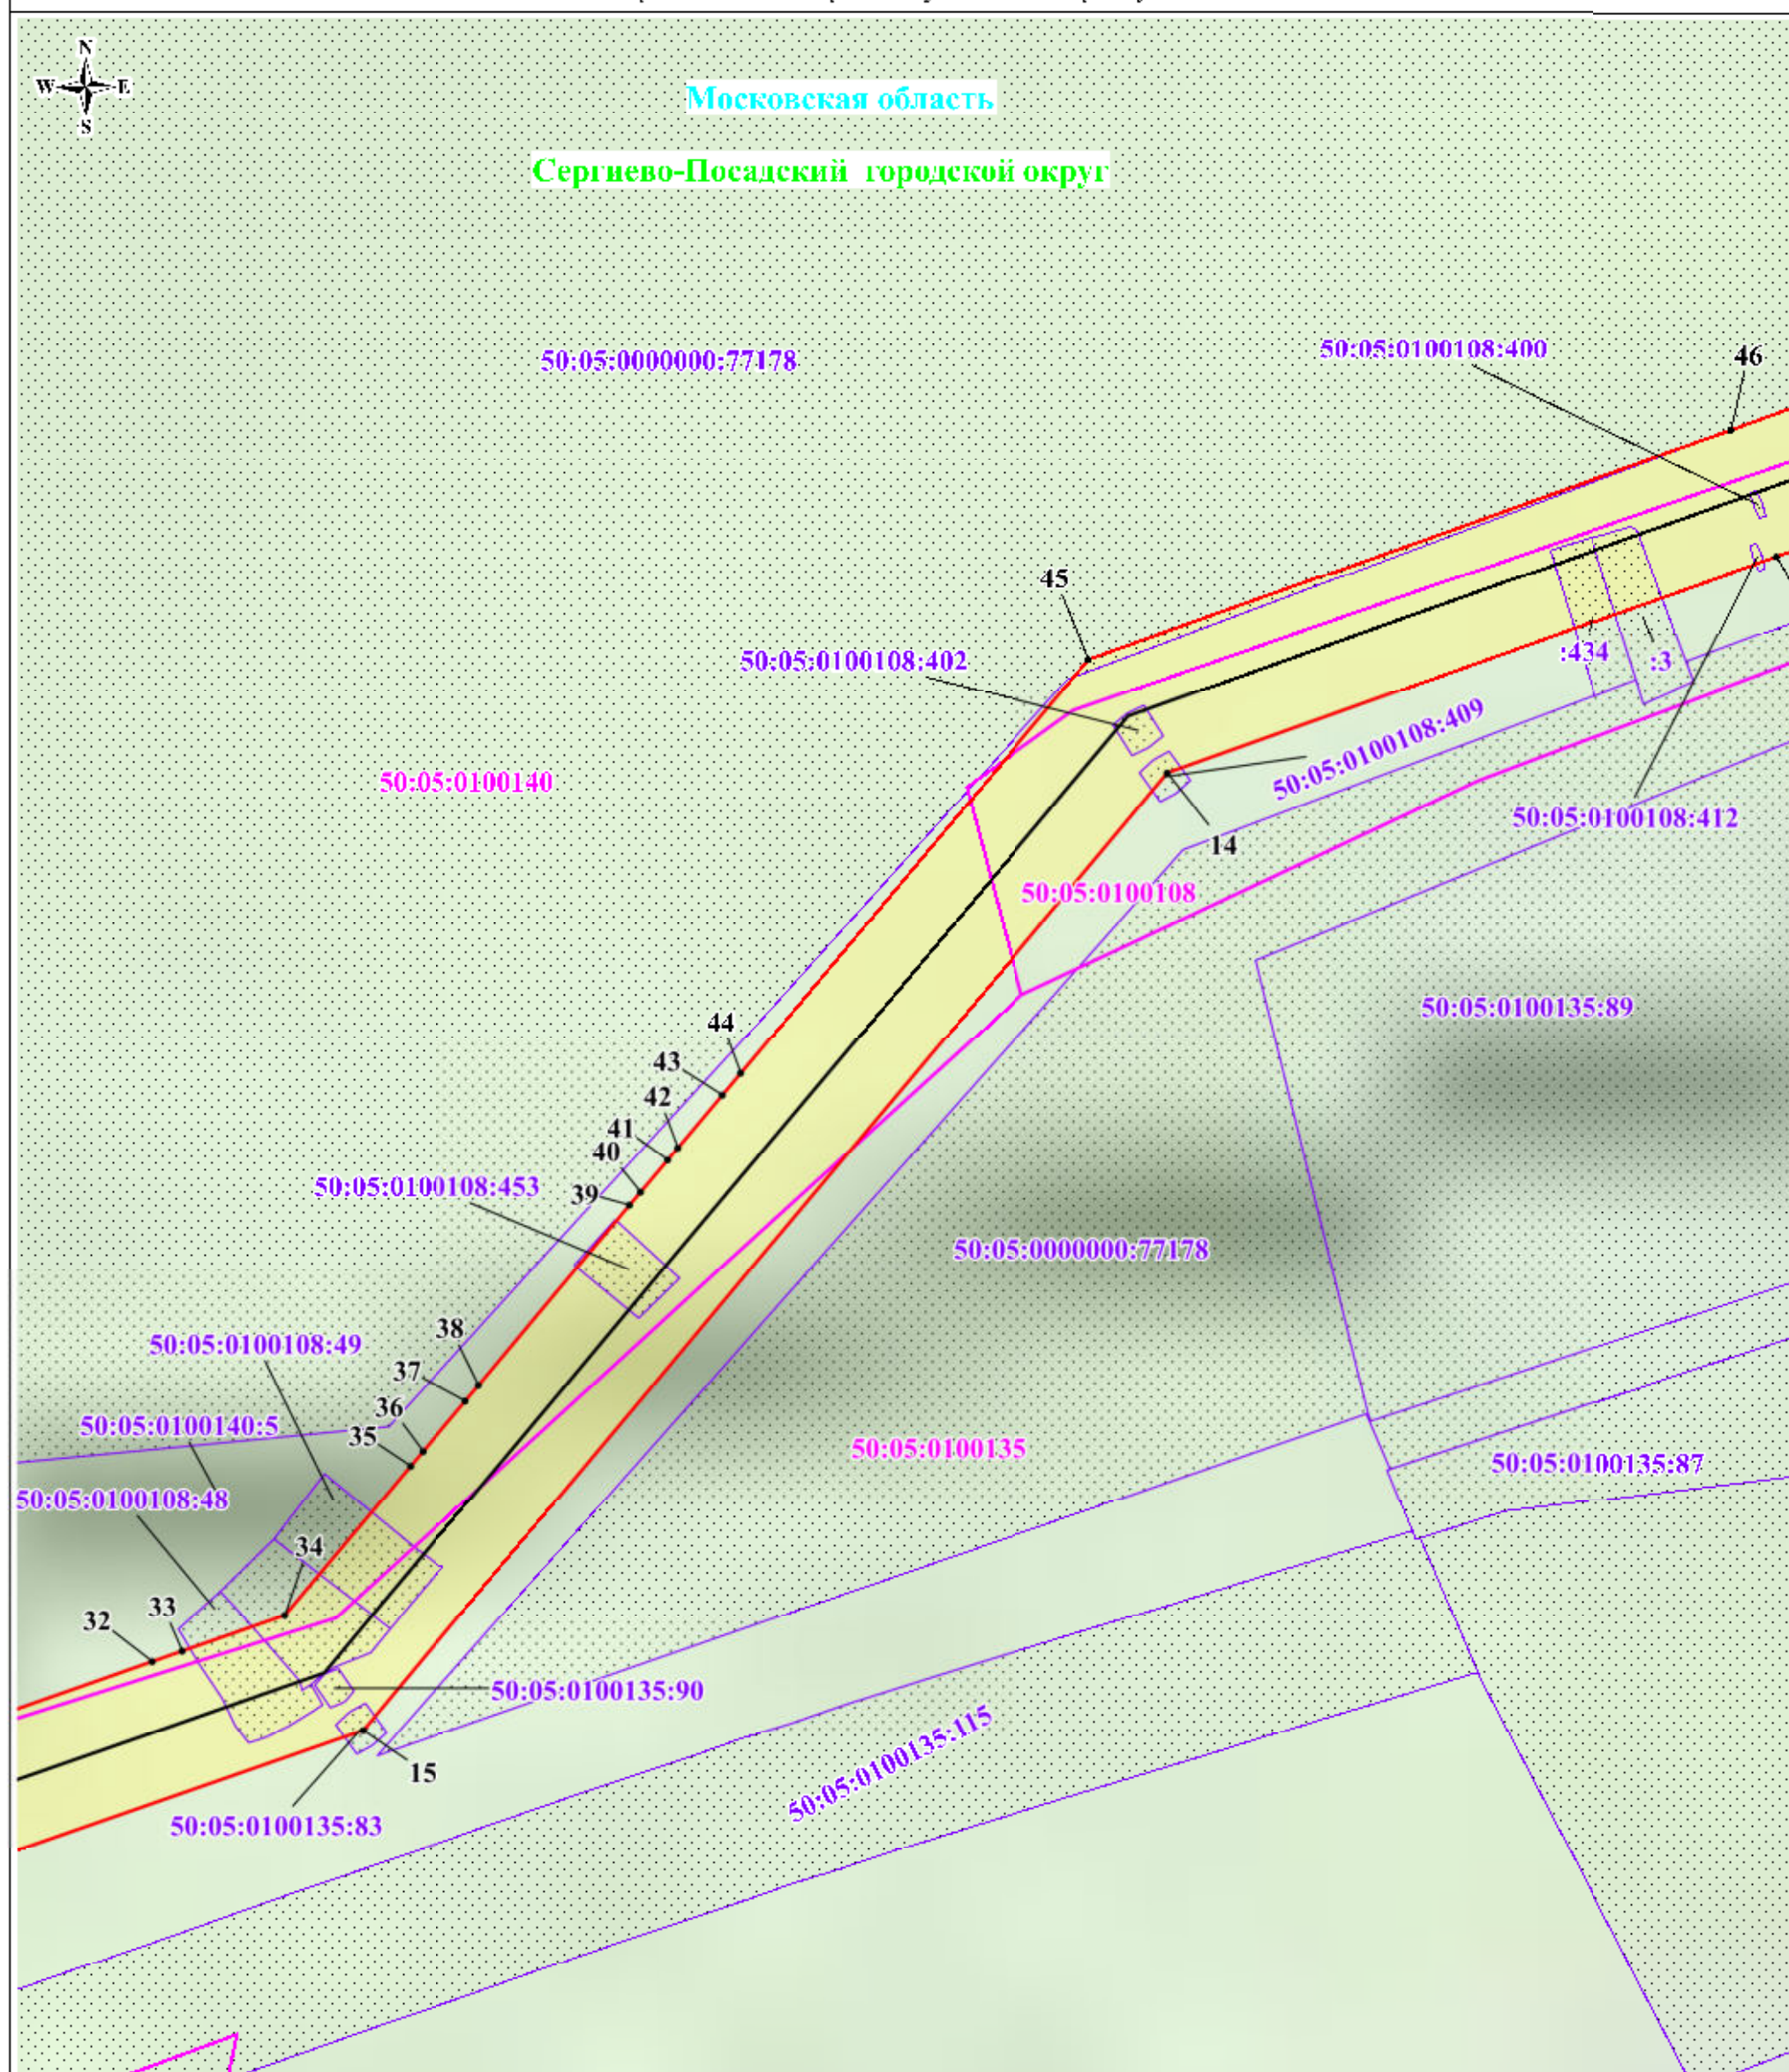


Масштаб: 1:2000

Используемые условные знаки и обозначения:

- обозначение границы публичного сервитута
- обозначение границы земельного участка
- обозначение границы кадастрового квартала
- обозначение линии электропередачи
- обозначение границы охранной зоны линии электропередачи
- обозначение характерной точки границы публичного сервитута
- 50:05:0100108 - обозначение номера кадастрового квартала
- 50:05:0100108:453 - обозначение кадастрового номера земельного участка
- Сергиево-Посадский городской округ - обозначение муниципального образования
- Московская область - обозначение субъекта

Схема расположения границ публичного сервитута

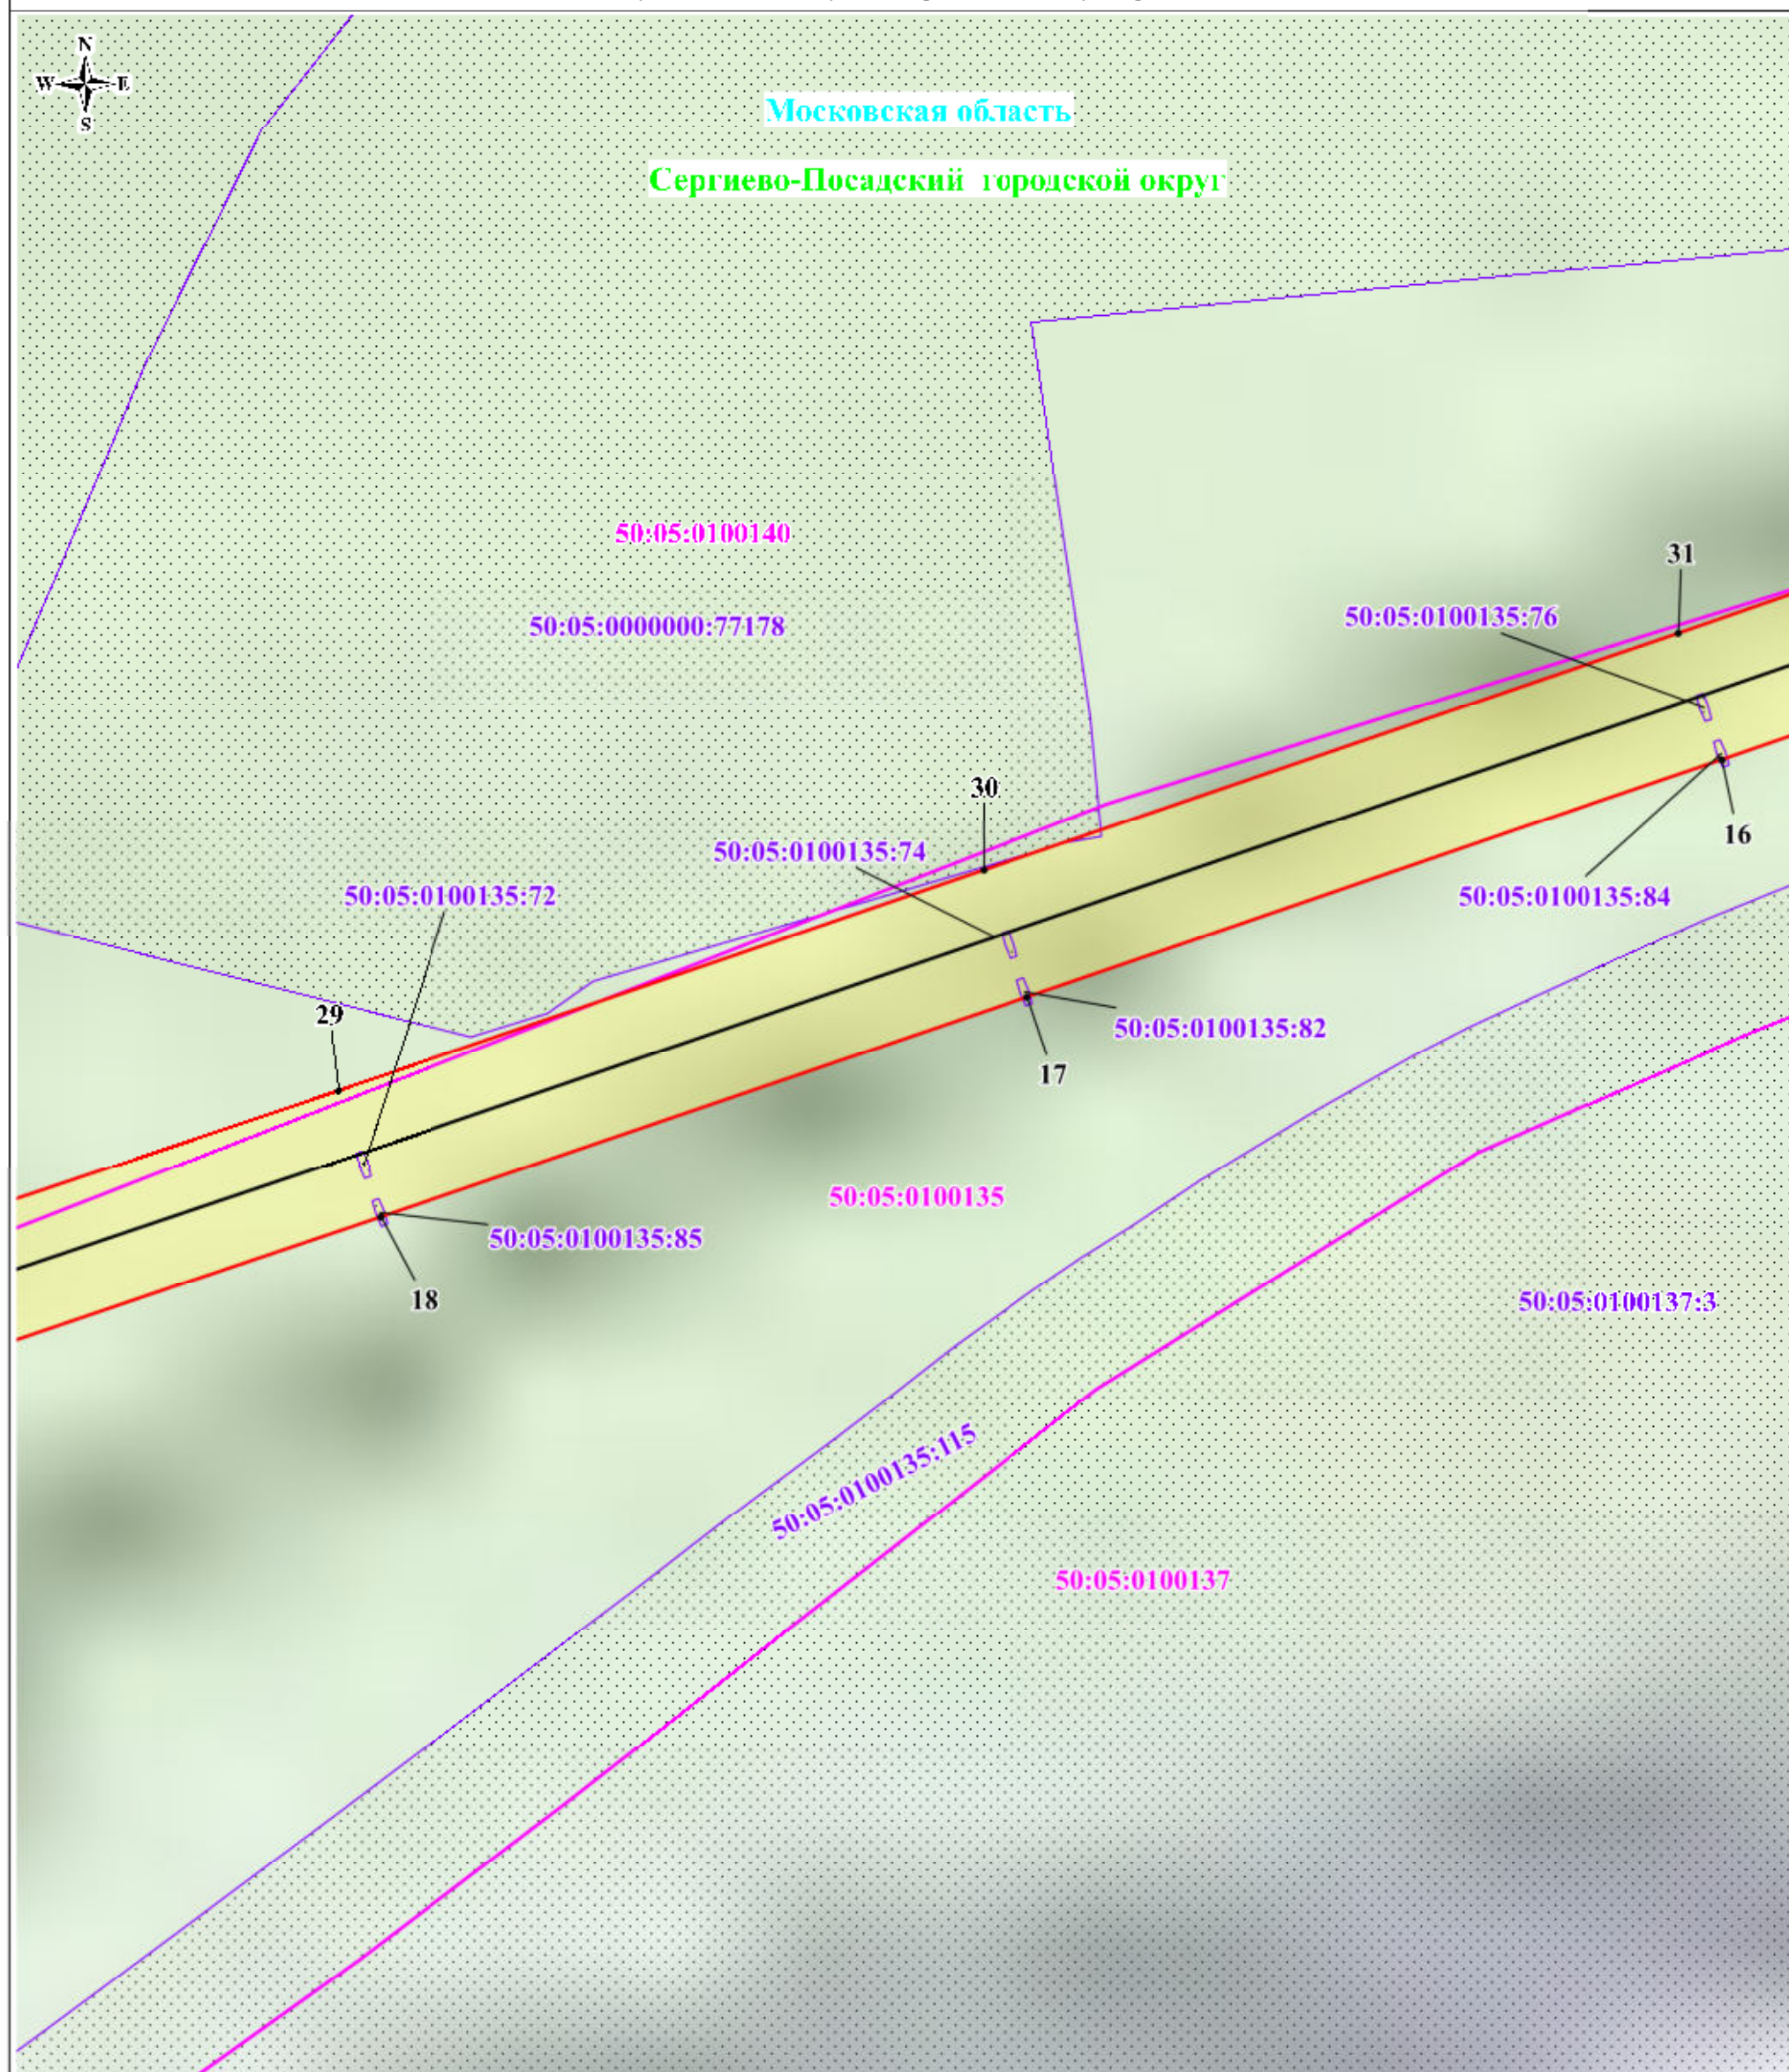


Масштаб: 1:2000

Используемые условные знаки и обозначения:

- обозначение границы публичного сервитута
- обозначение границы земельного участка
- обозначение границы кадастрового квартала
- обозначение линии электропередачи
- обозначение границы охранной зоны линии электропередачи
- обозначение характерной точки границы публичного сервитута
- 50:05:0100108 - обозначение номера кадастрового квартала
- 50:05:0100108:453 - обозначение кадастрового номера земельного участка
- Сергиево-Посадский городской округ - обозначение муниципального образования
- Московская область - обозначение субъекта

Схема расположения границ публичного сервитута

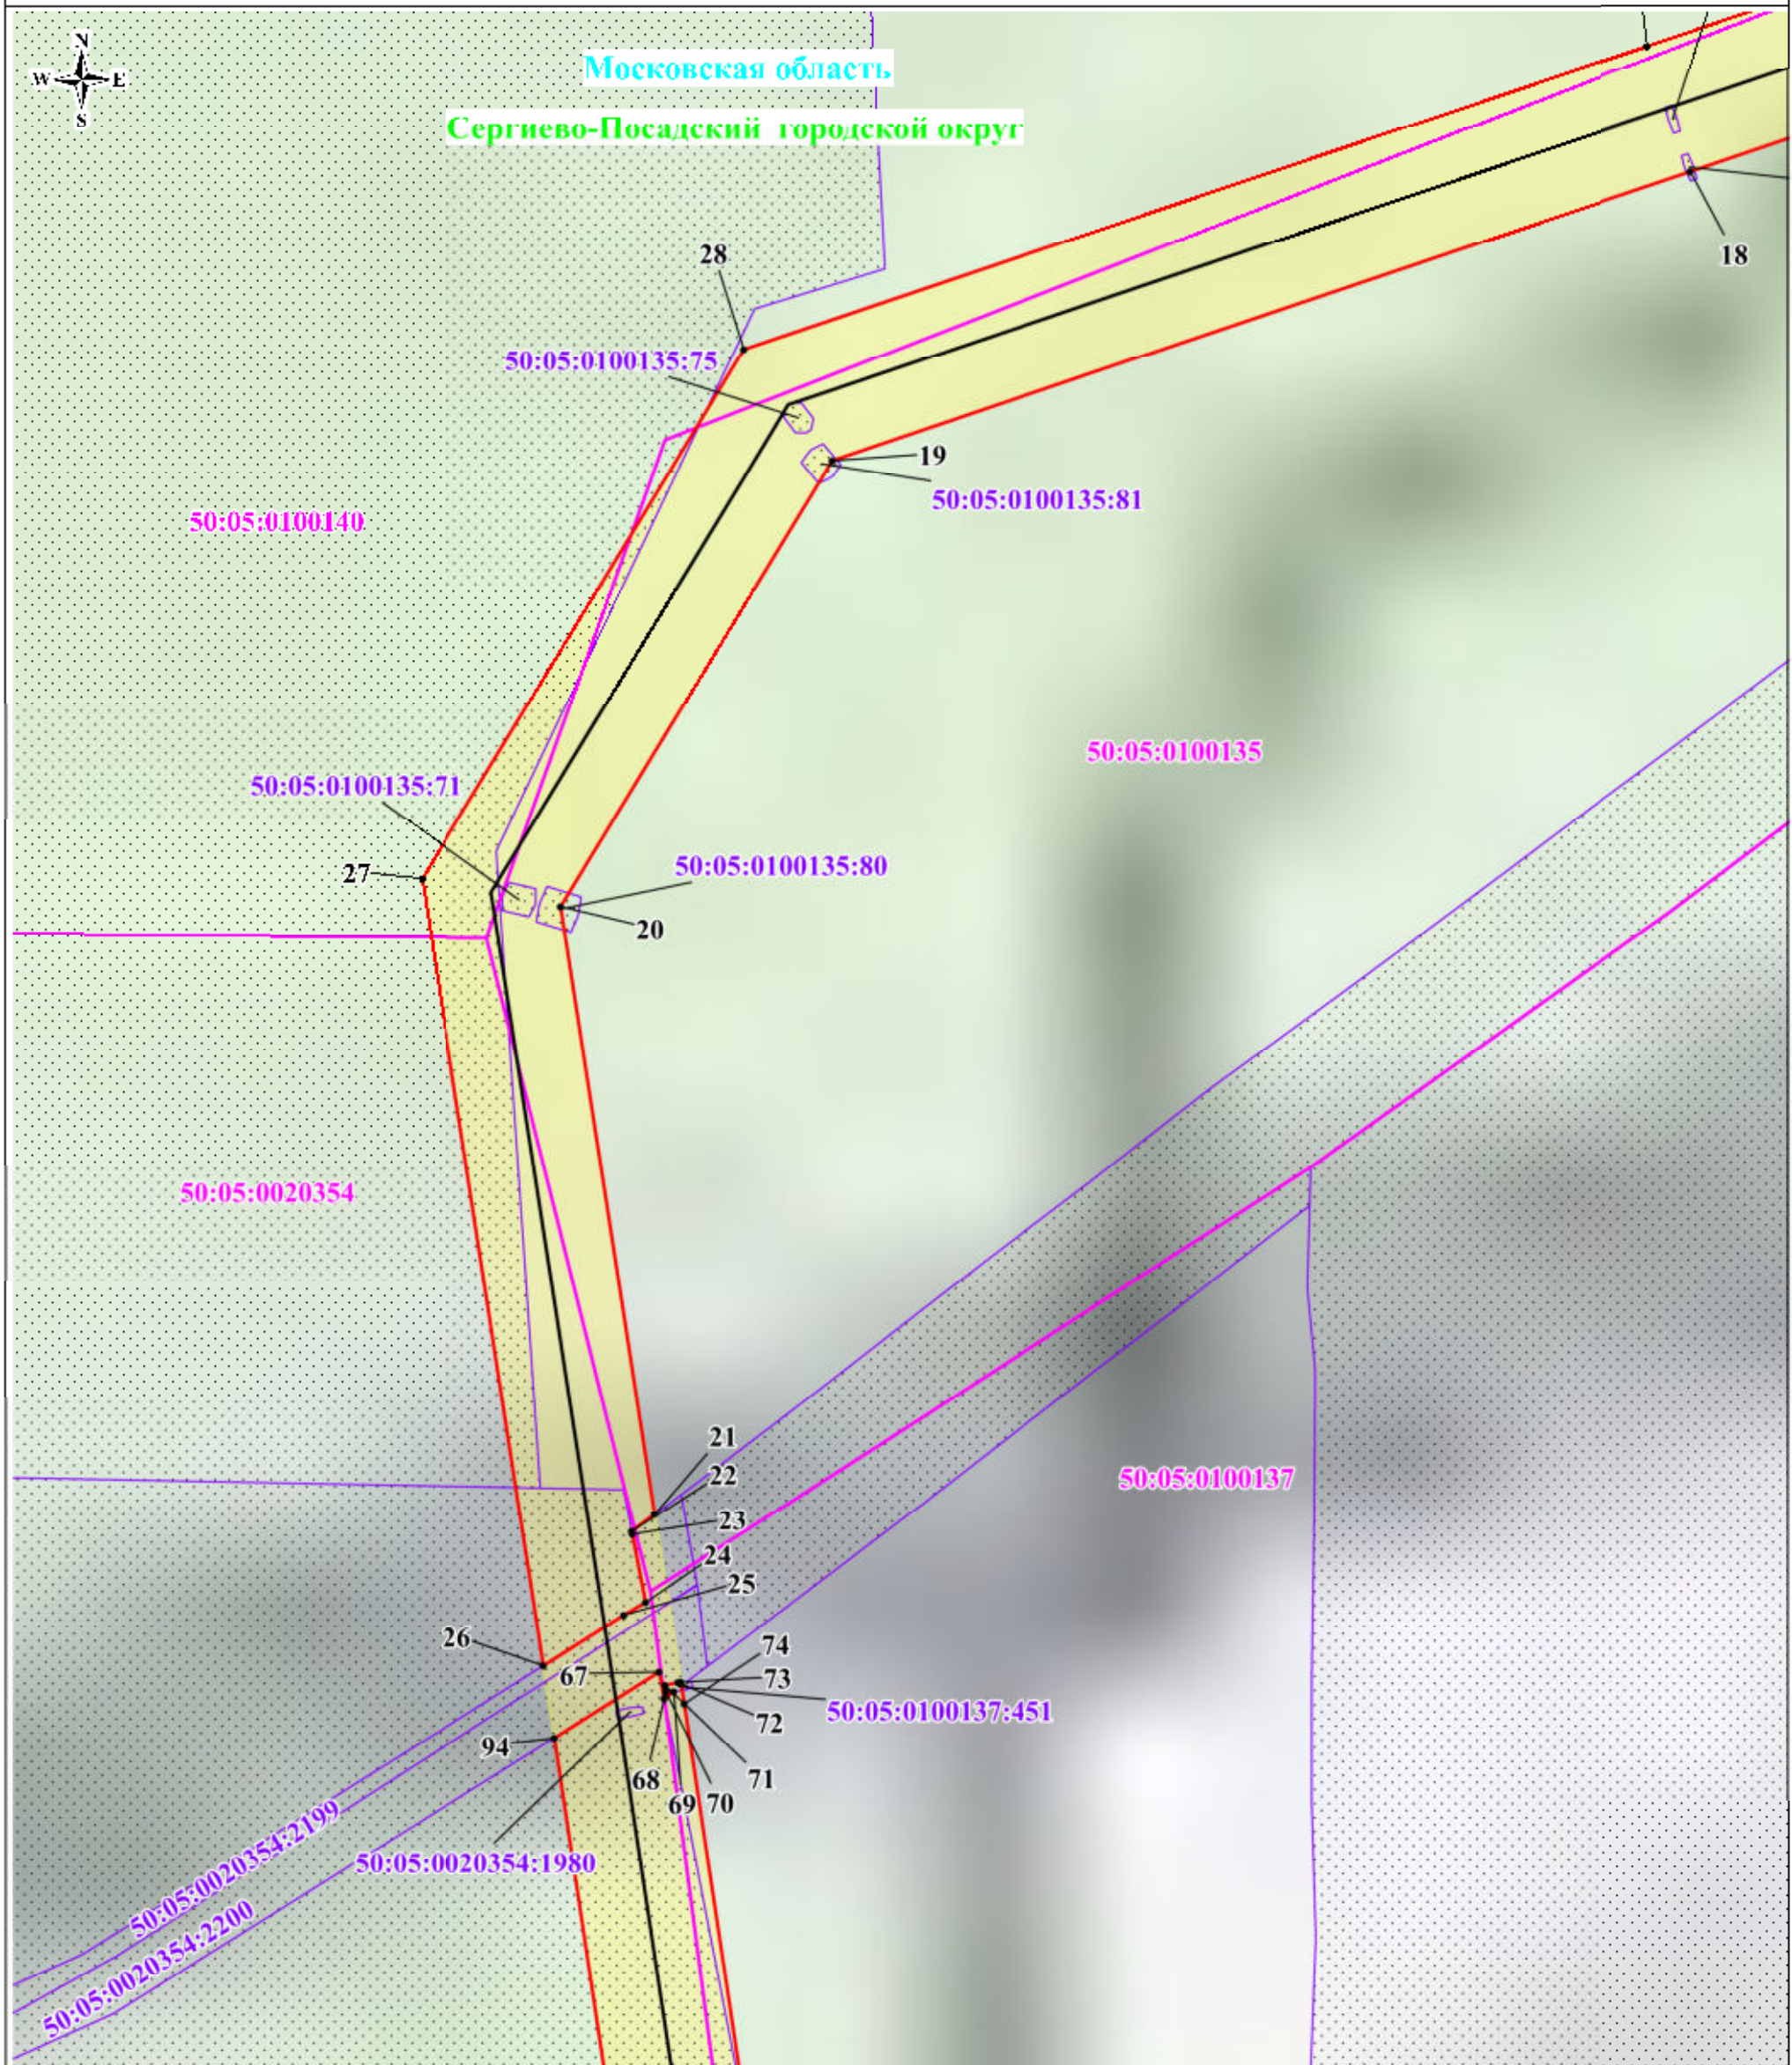


Масштаб: 1:2000

Используемые условные знаки и обозначения:

- | | |
|--|--|
| | - обозначение границы публичного сервитута |
| | - обозначение границы земельного участка |
| | - обозначение границы кадастрового квартала |
| | - обозначение линии электропередачи |
| | - обозначение границ охранной зоны линии электропередачи |
| ■ 1 | - обозначение характерной точки границы публичного сервитута |
| 50:05:0100108 | - обозначение номера кадастрового квартала |
| 50:05:0100108:453 | - обозначение кадастрового номера земельного участка |
| Сергиево-Посадский городской округ | - обозначение муниципального образования |
| Московская область | - обозначение субъекта |

Схема расположения границ публичного сервитута

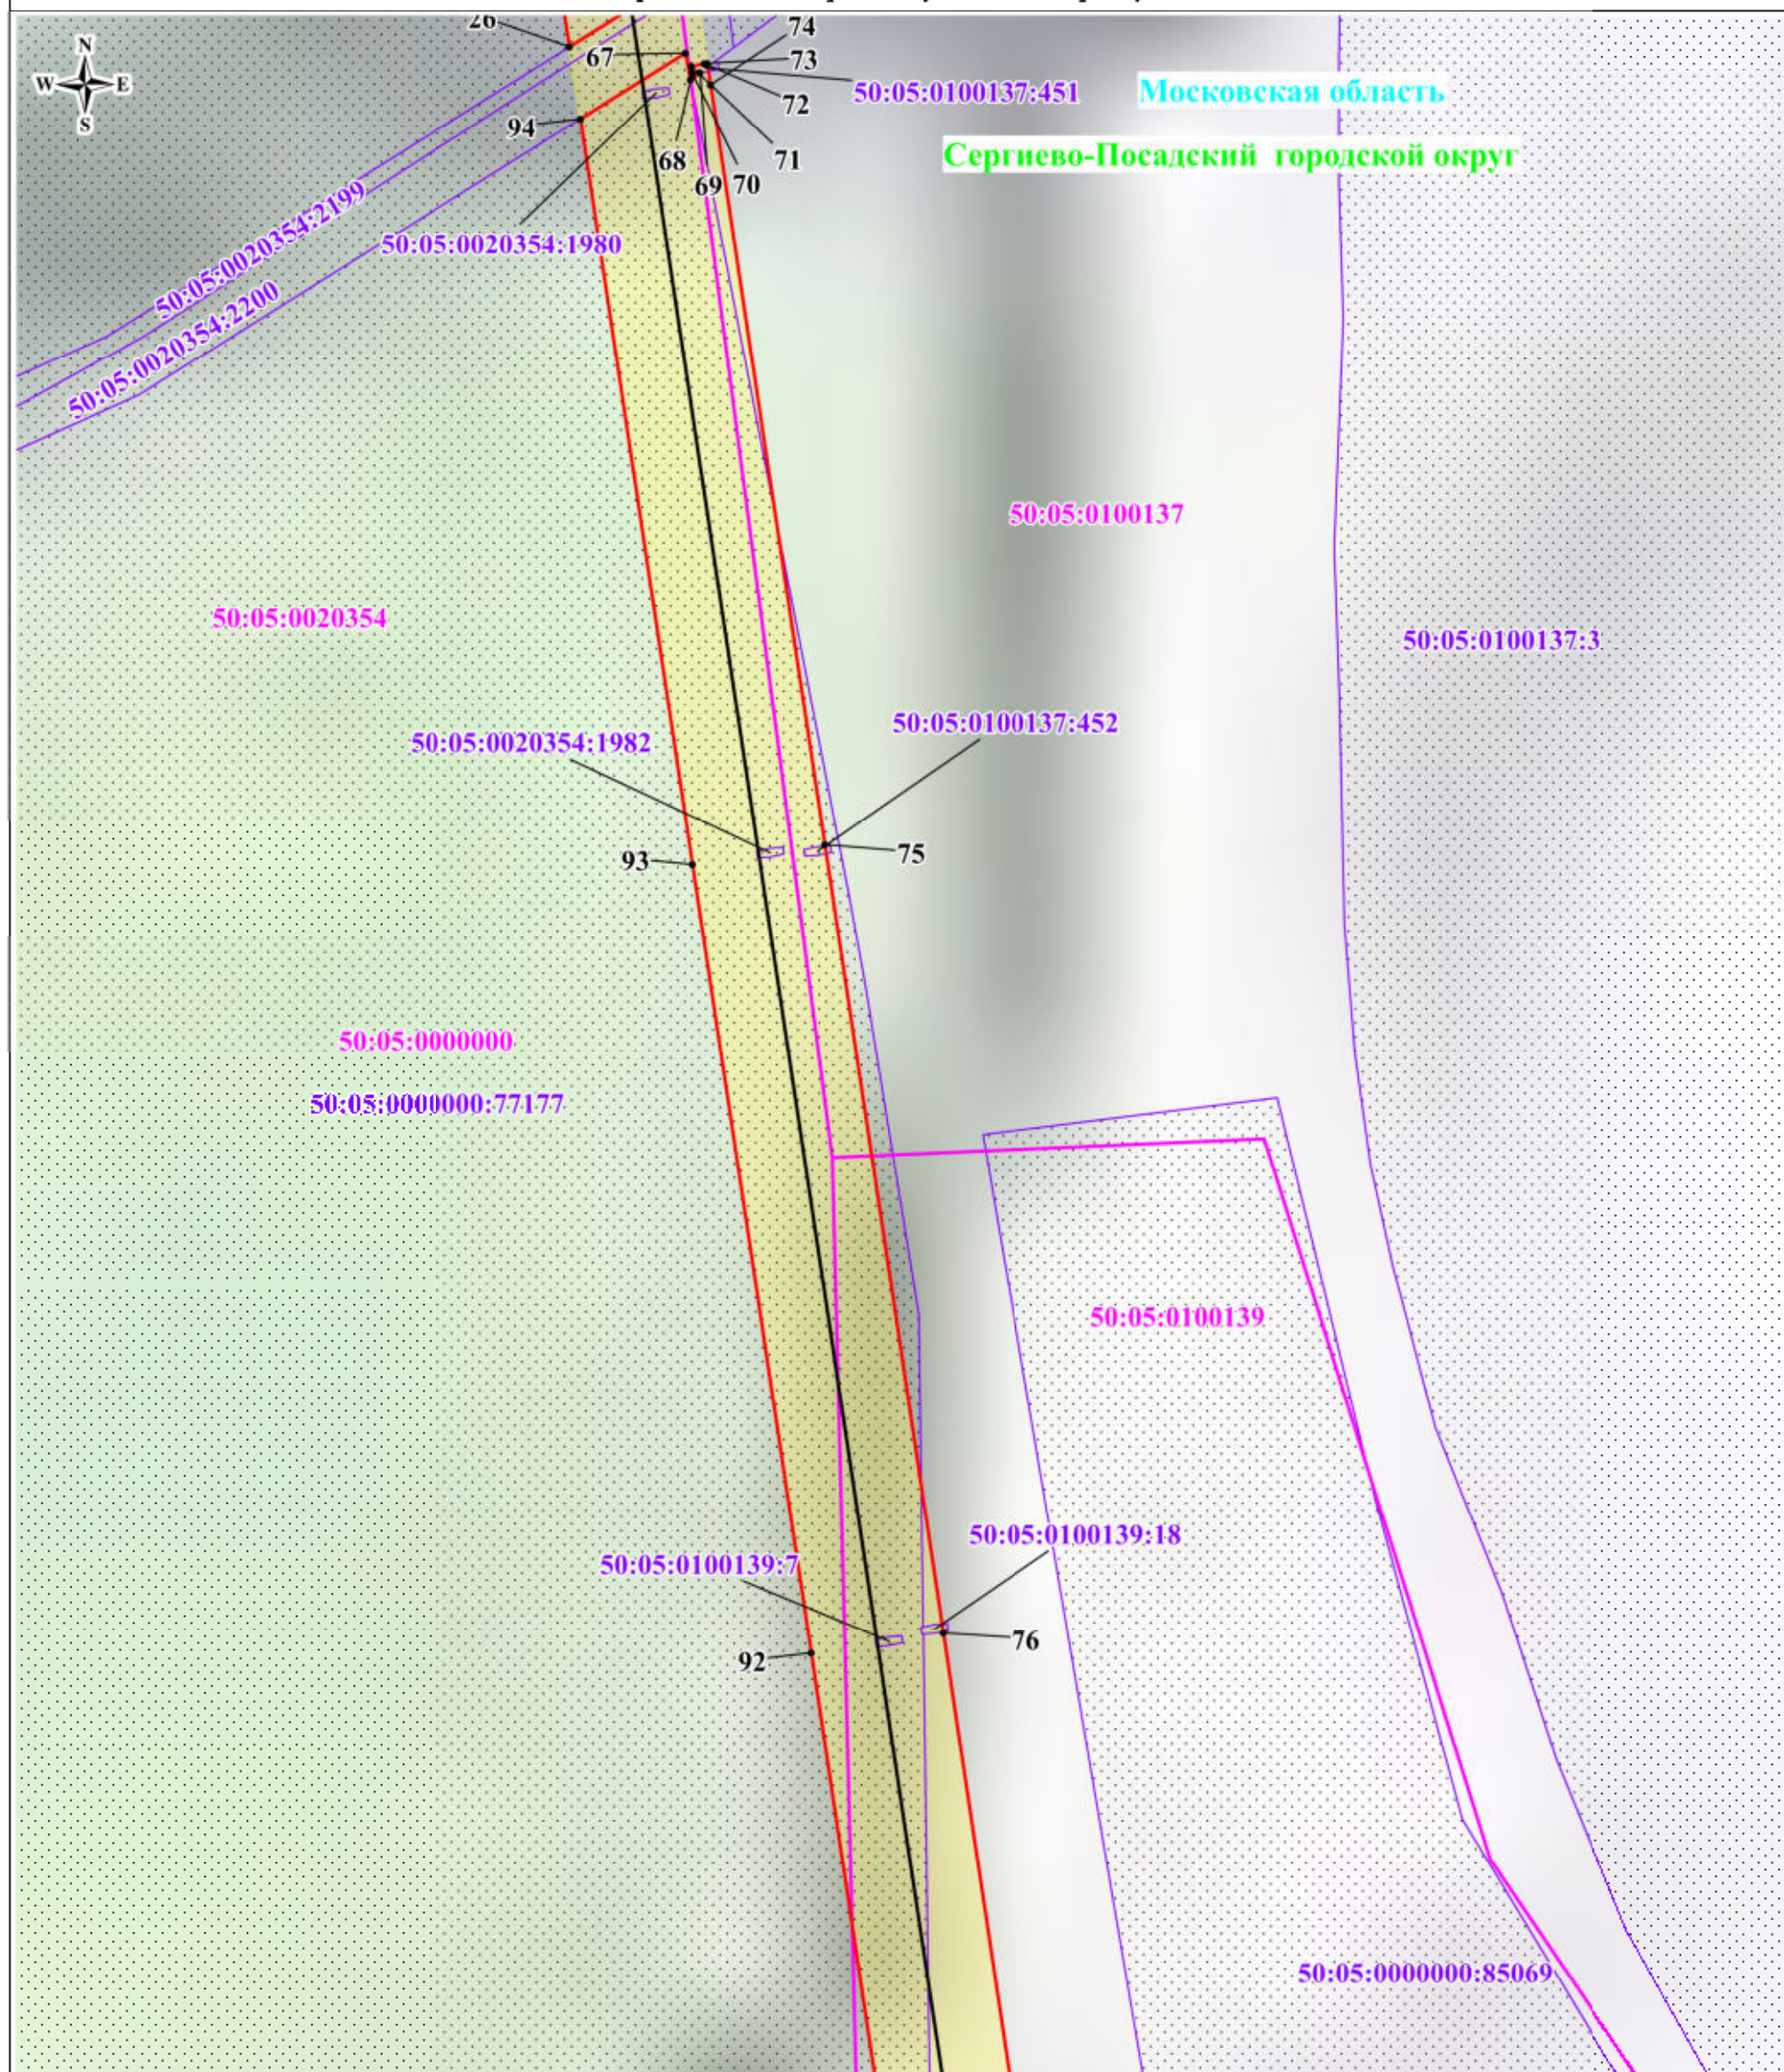


Масштаб: 1:2000

Используемые условные знаки и обозначения:

- обозначение границы публичного сервитута
- обозначение границы земельного участка
- обозначение границы кадастрового квартала
- обозначение линии электропередачи
- обозначение границы охранной зоны линии электропередачи
- 1 - обозначение характерной точки границы публичного сервитута
- 50:05:0100135 - обозначение номера кадастрового квартала
- 50:05:0100135:80 - обозначение кадастрового номера земельного участка
- Сергиево-Посадский городской округ - обозначение муниципального образования
- Московская область - обозначение субъекта

Схема расположения границ публичного сервитута

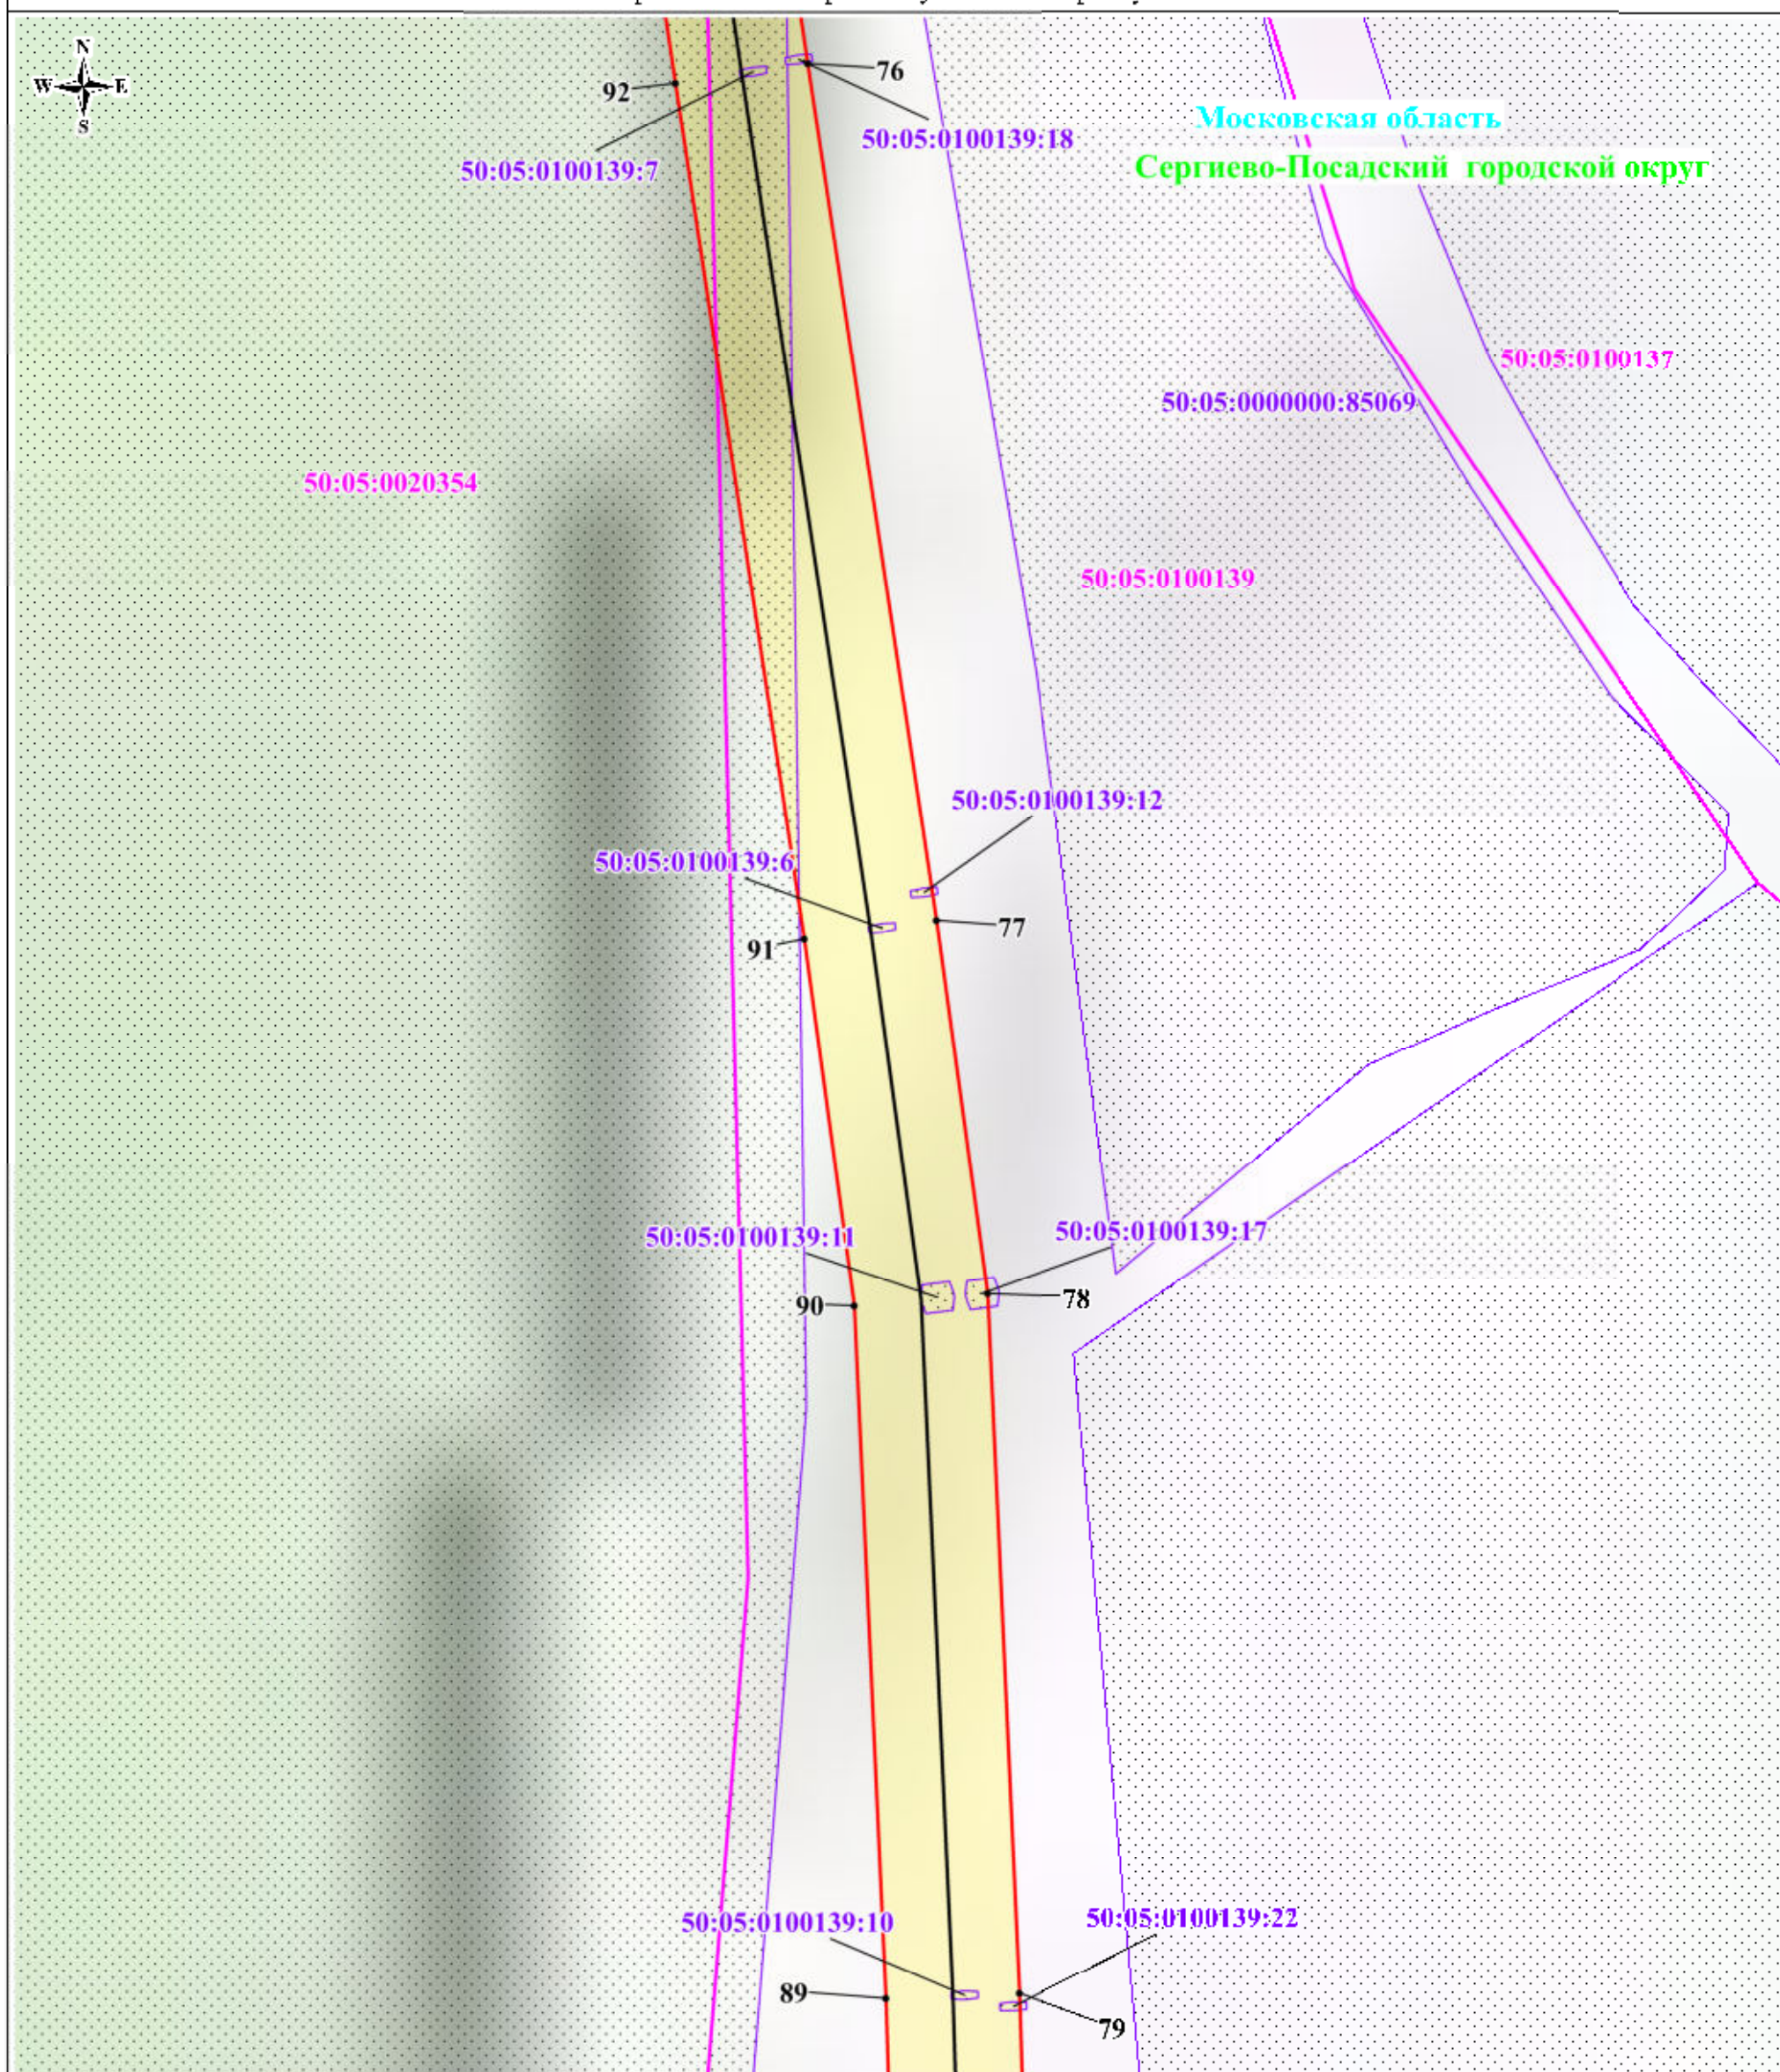

Масштаб: 1:2000


Используемые условные знаки и обозначения:




- обозначение границы публичного сервитута



- обозначение границы земельного участка

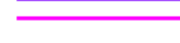

- обозначение границы кадастрового квартала

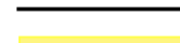

- обозначение линии электропередачи



- обозначение границы охранной зоны линии электропередачи

• 1

- обозначение характерной точки границы публичного сервитута

50:05:0100135

- обозначение номера кадастрового квартала

50:05:0100135:80

- обозначение кадастрового номера земельного участка


Сергиево-Посадский городской округ

- обозначение муниципального образования

Московская область

- обозначение субъекта

Схема расположения границ публичного сервитута

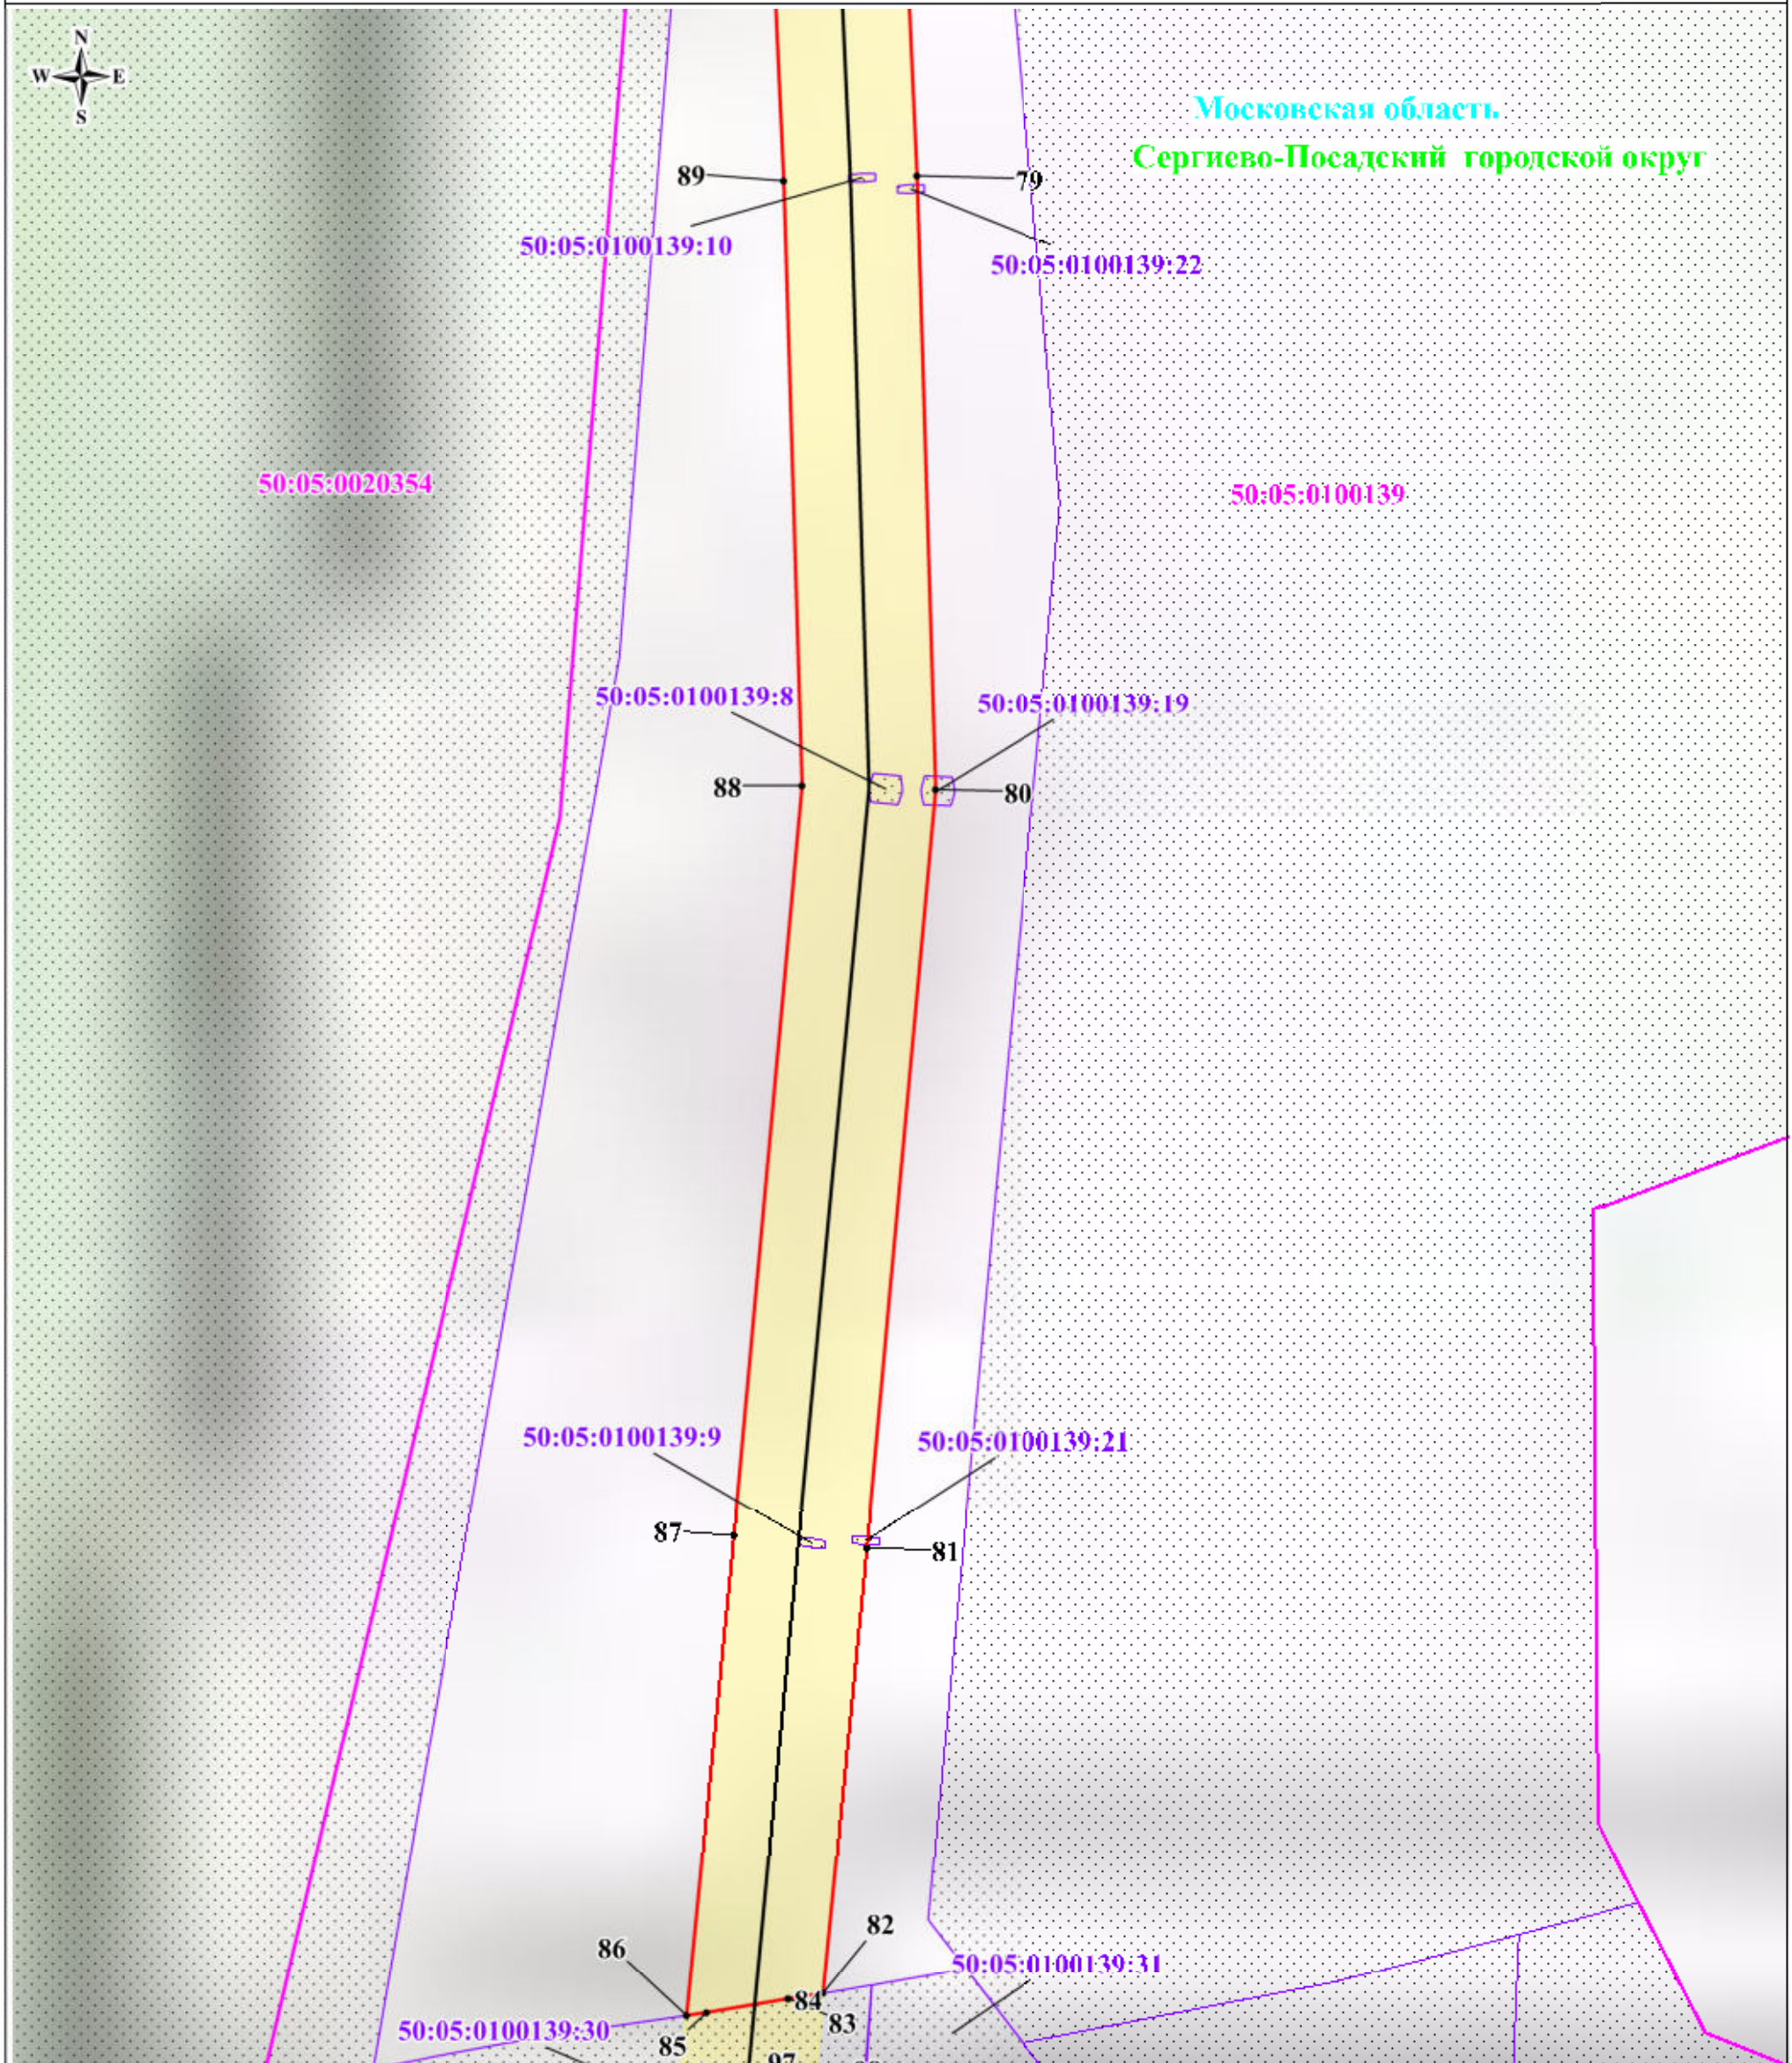


Масштаб: 1:2000

Используемые условные знаки и обозначения:

- | | |
|---|--|
| | - обозначение границы публичного сервитута |
| | - обозначение границы земельного участка |
| | - обозначение границы кадастрового квартала |
| | - обозначение линии электропередачи |
| | - обозначение границы охранной зоны линии электропередачи |
| | - обозначение характерной точки границы публичного сервитута |
| 50:05:0100135 | - обозначение номера кадастрового квартала |
| 50:05:0100135:80 | - обозначение кадастрового номера земельного участка |
| Сергиево-Посадский городской округ | - обозначение муниципального образования |
| Московская область | - обозначение субъекта |

Схема расположения границ публичного сервитута

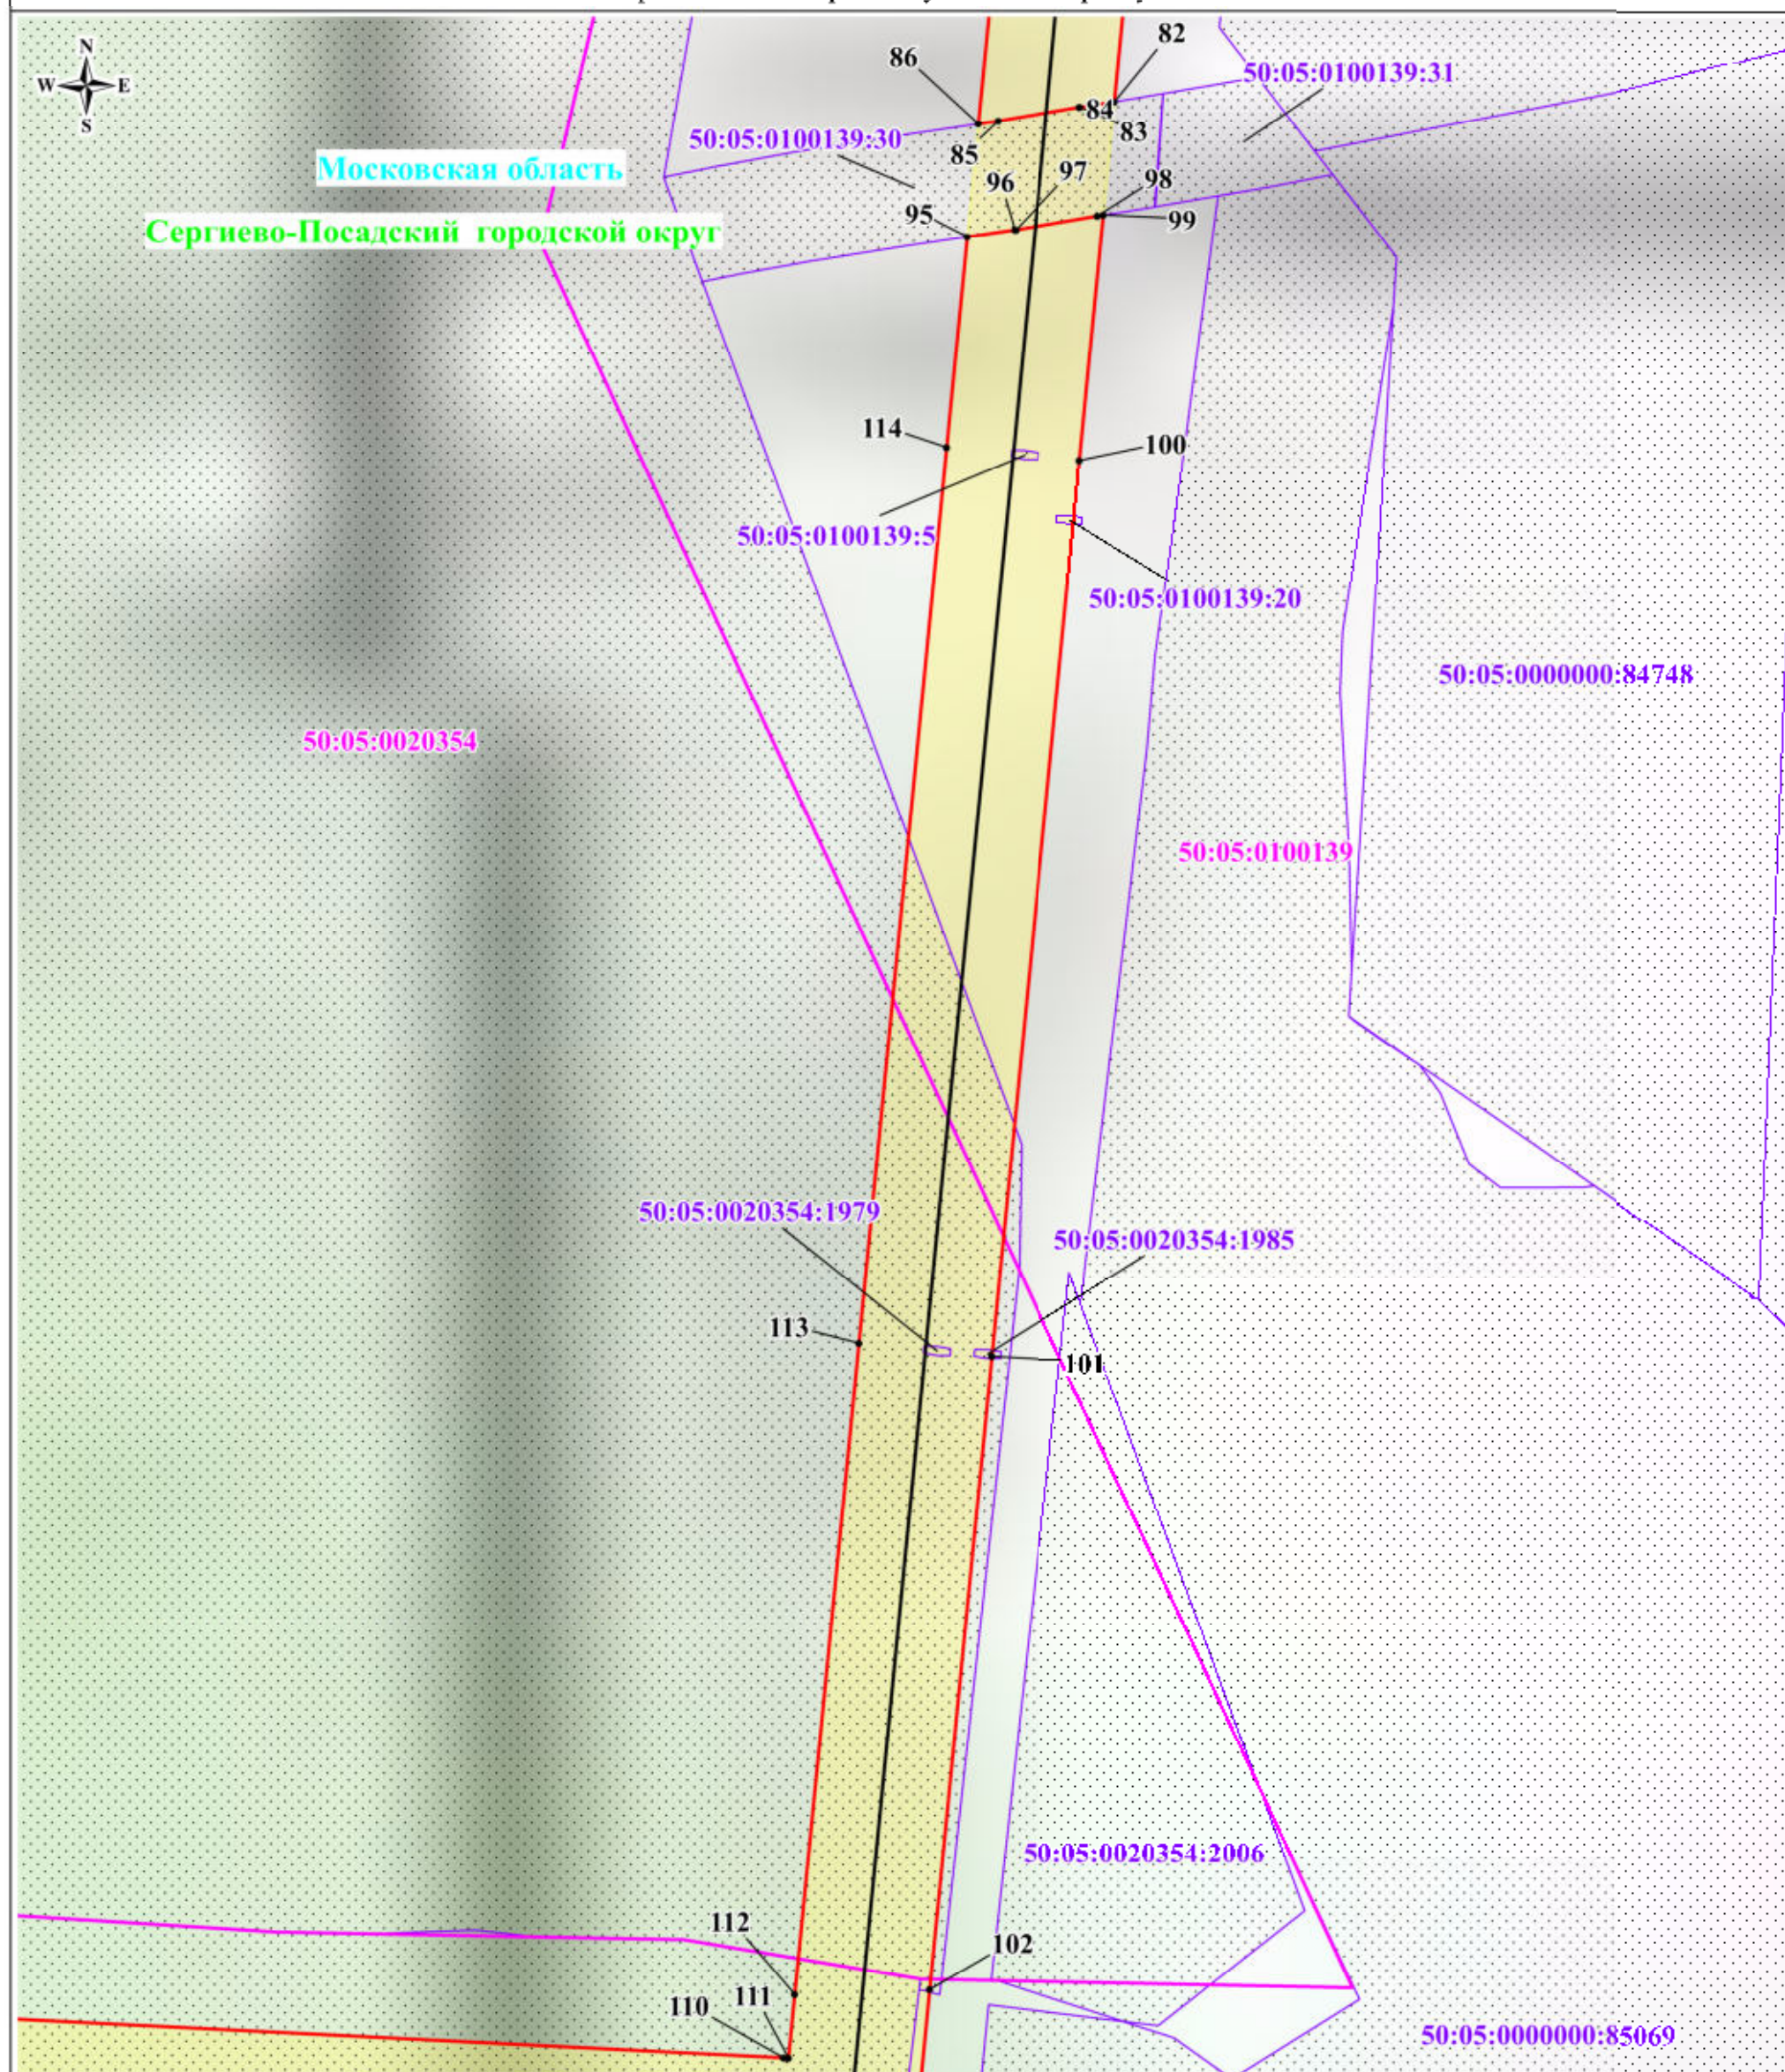


Масштаб: 1:2000

Используемые условные знаки и обозначения:

- обозначение границы публичного сервитута
- обозначение границы земельного участка
- обозначение границы кадастрового квартала
- обозначение линии электропередачи
- обозначение границы охранной зоны линии электропередачи
- 1 - обозначение характерной точки границы публичного сервитута
- 50:05:0100135 - обозначение номера кадастрового квартала
- 50:05:0100135:80 - обозначение кадастрового номера земельного участка
- Сергиево-Посадский городской округ - обозначение муниципального образования
- Московская область - обозначение субъекта

Схема расположения границ публичного сервитута

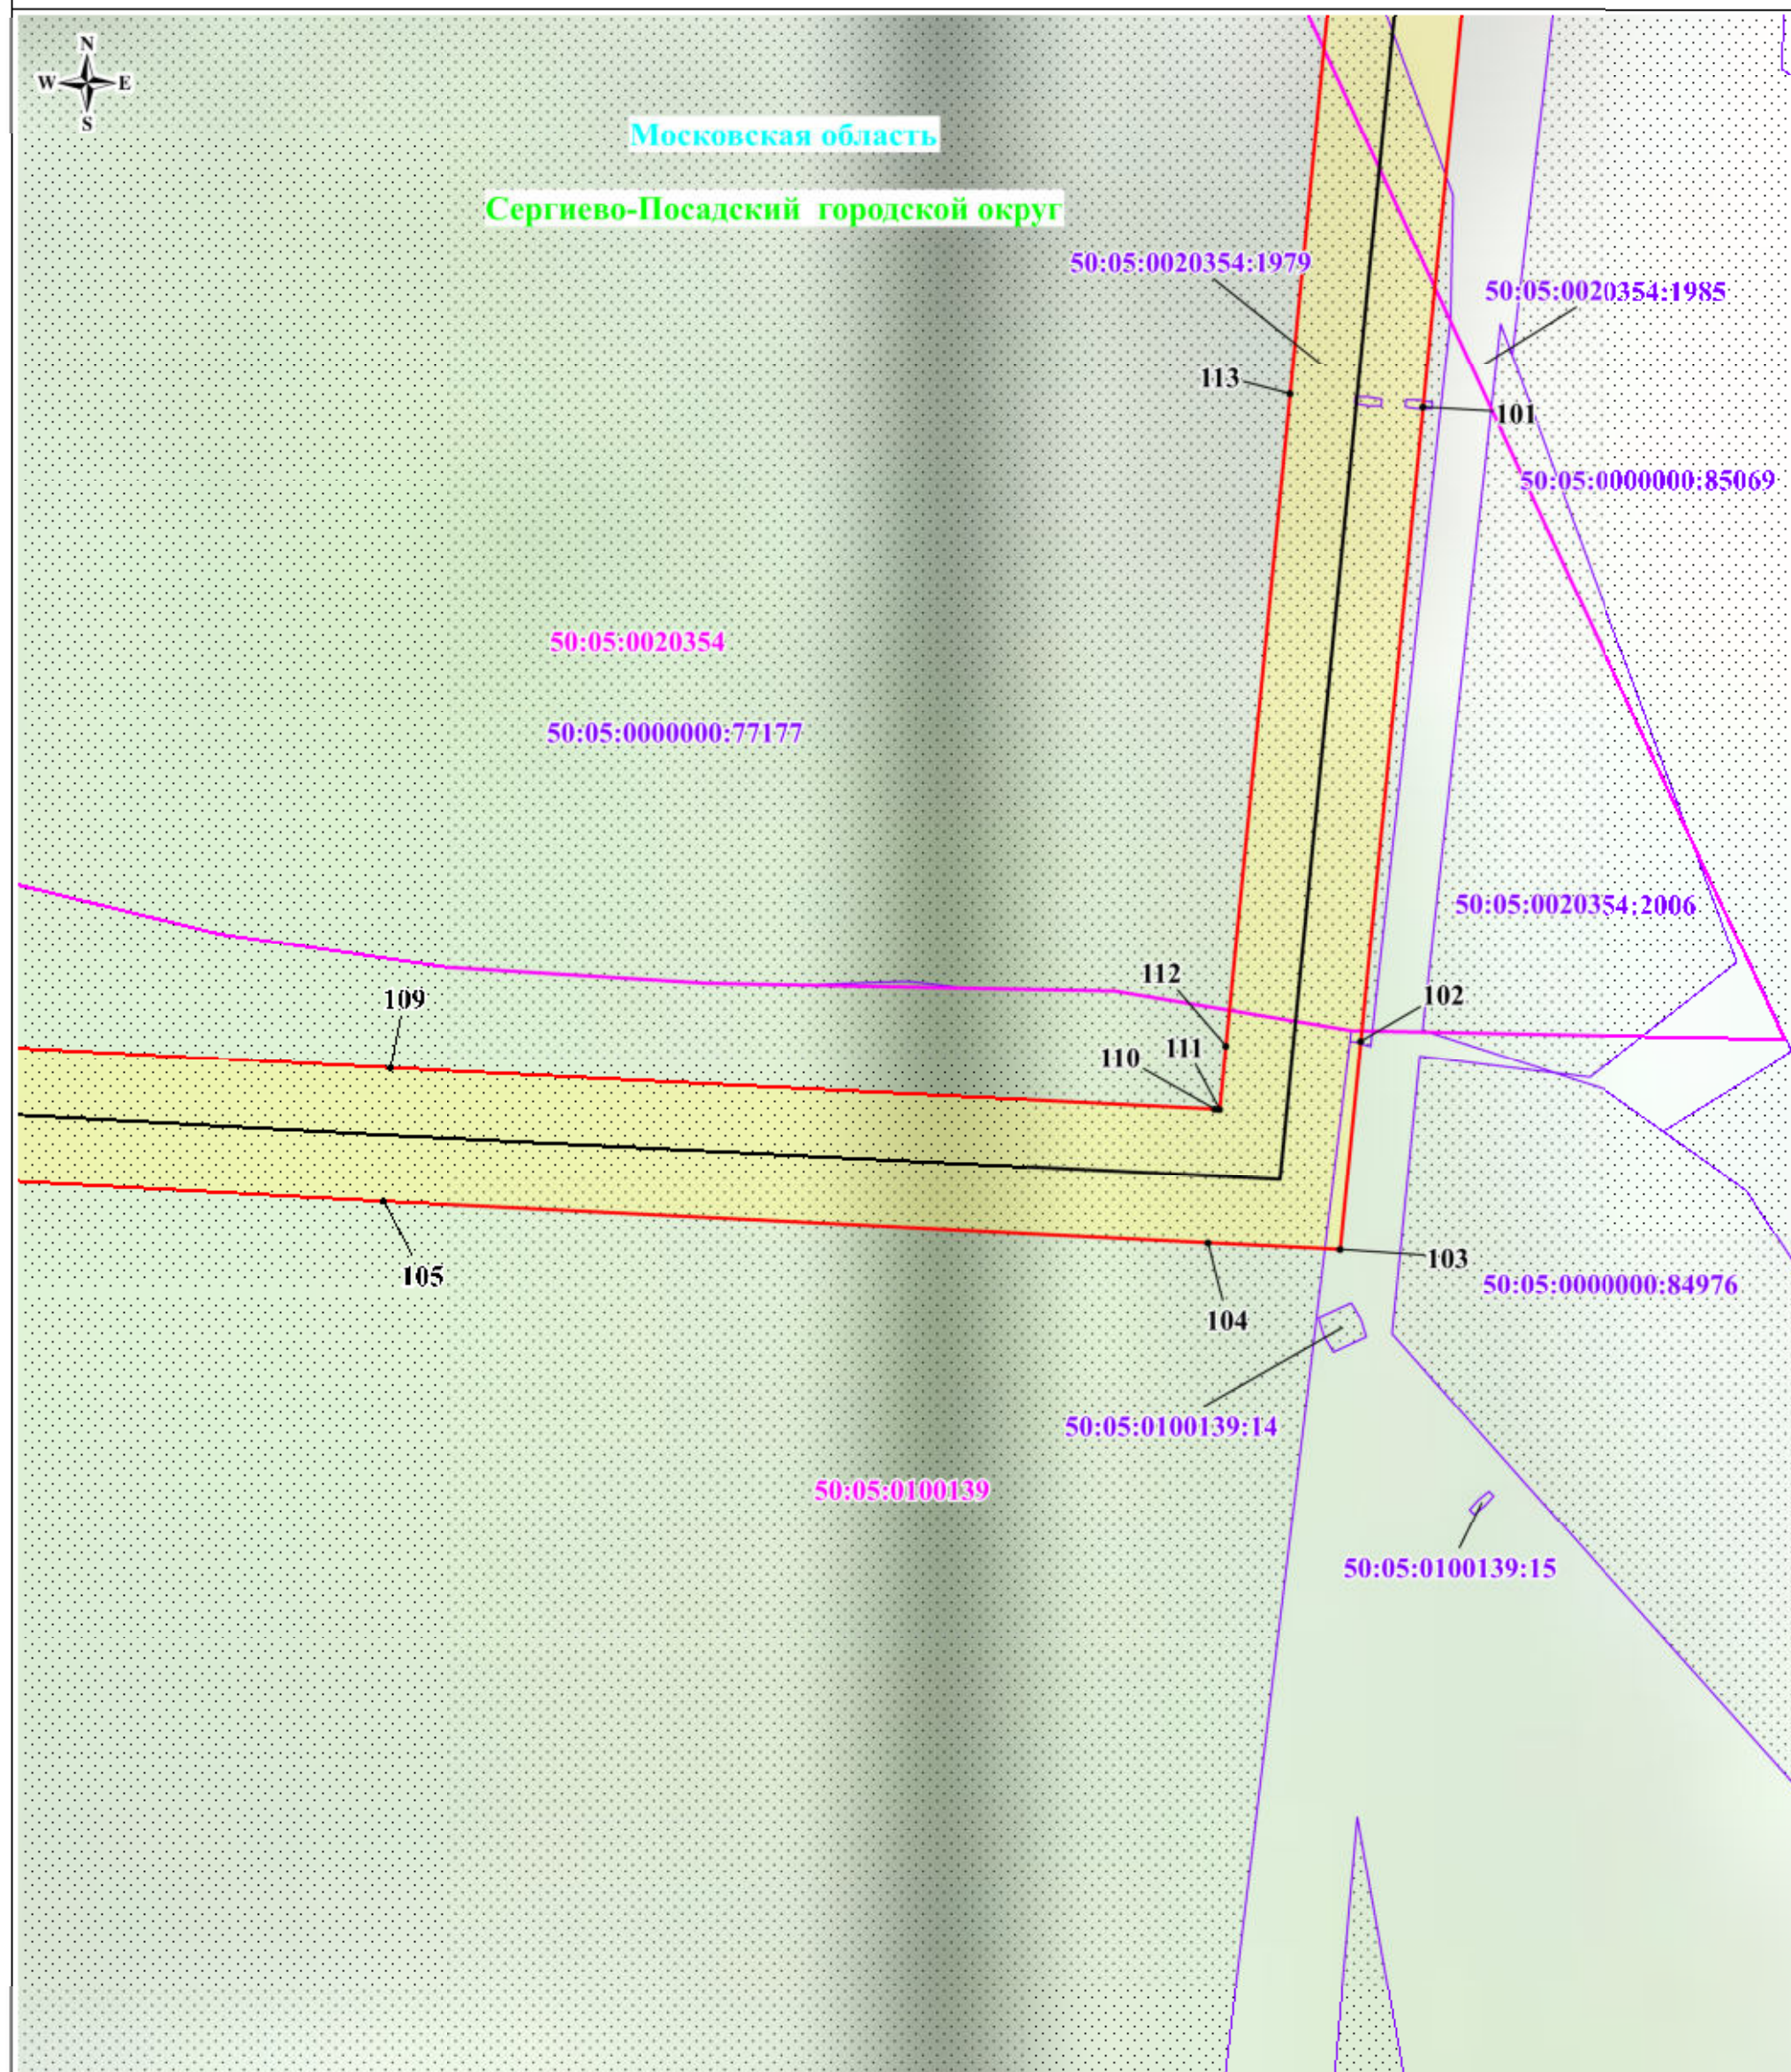


Масштаб: 1:2000

Используемые условные знаки и обозначения:

- обозначение границы публичного сервитута
- обозначение границы земельного участка
- обозначение границы кадастрового квартала
- обозначение линии электропередачи
- обозначение границы охранной зоны линии электропередачи
- 1 - обозначение характерной точки границы публичного сервитута
- 50:05:0100135 - обозначение номера кадастрового квартала
- 50:05:0100135:80 - обозначение кадастрового номера земельного участка
- Сергиево-Посадский городской округ - обозначение муниципального образования
- Московская область - обозначение субъекта

Схема расположения границ публичного сервитута

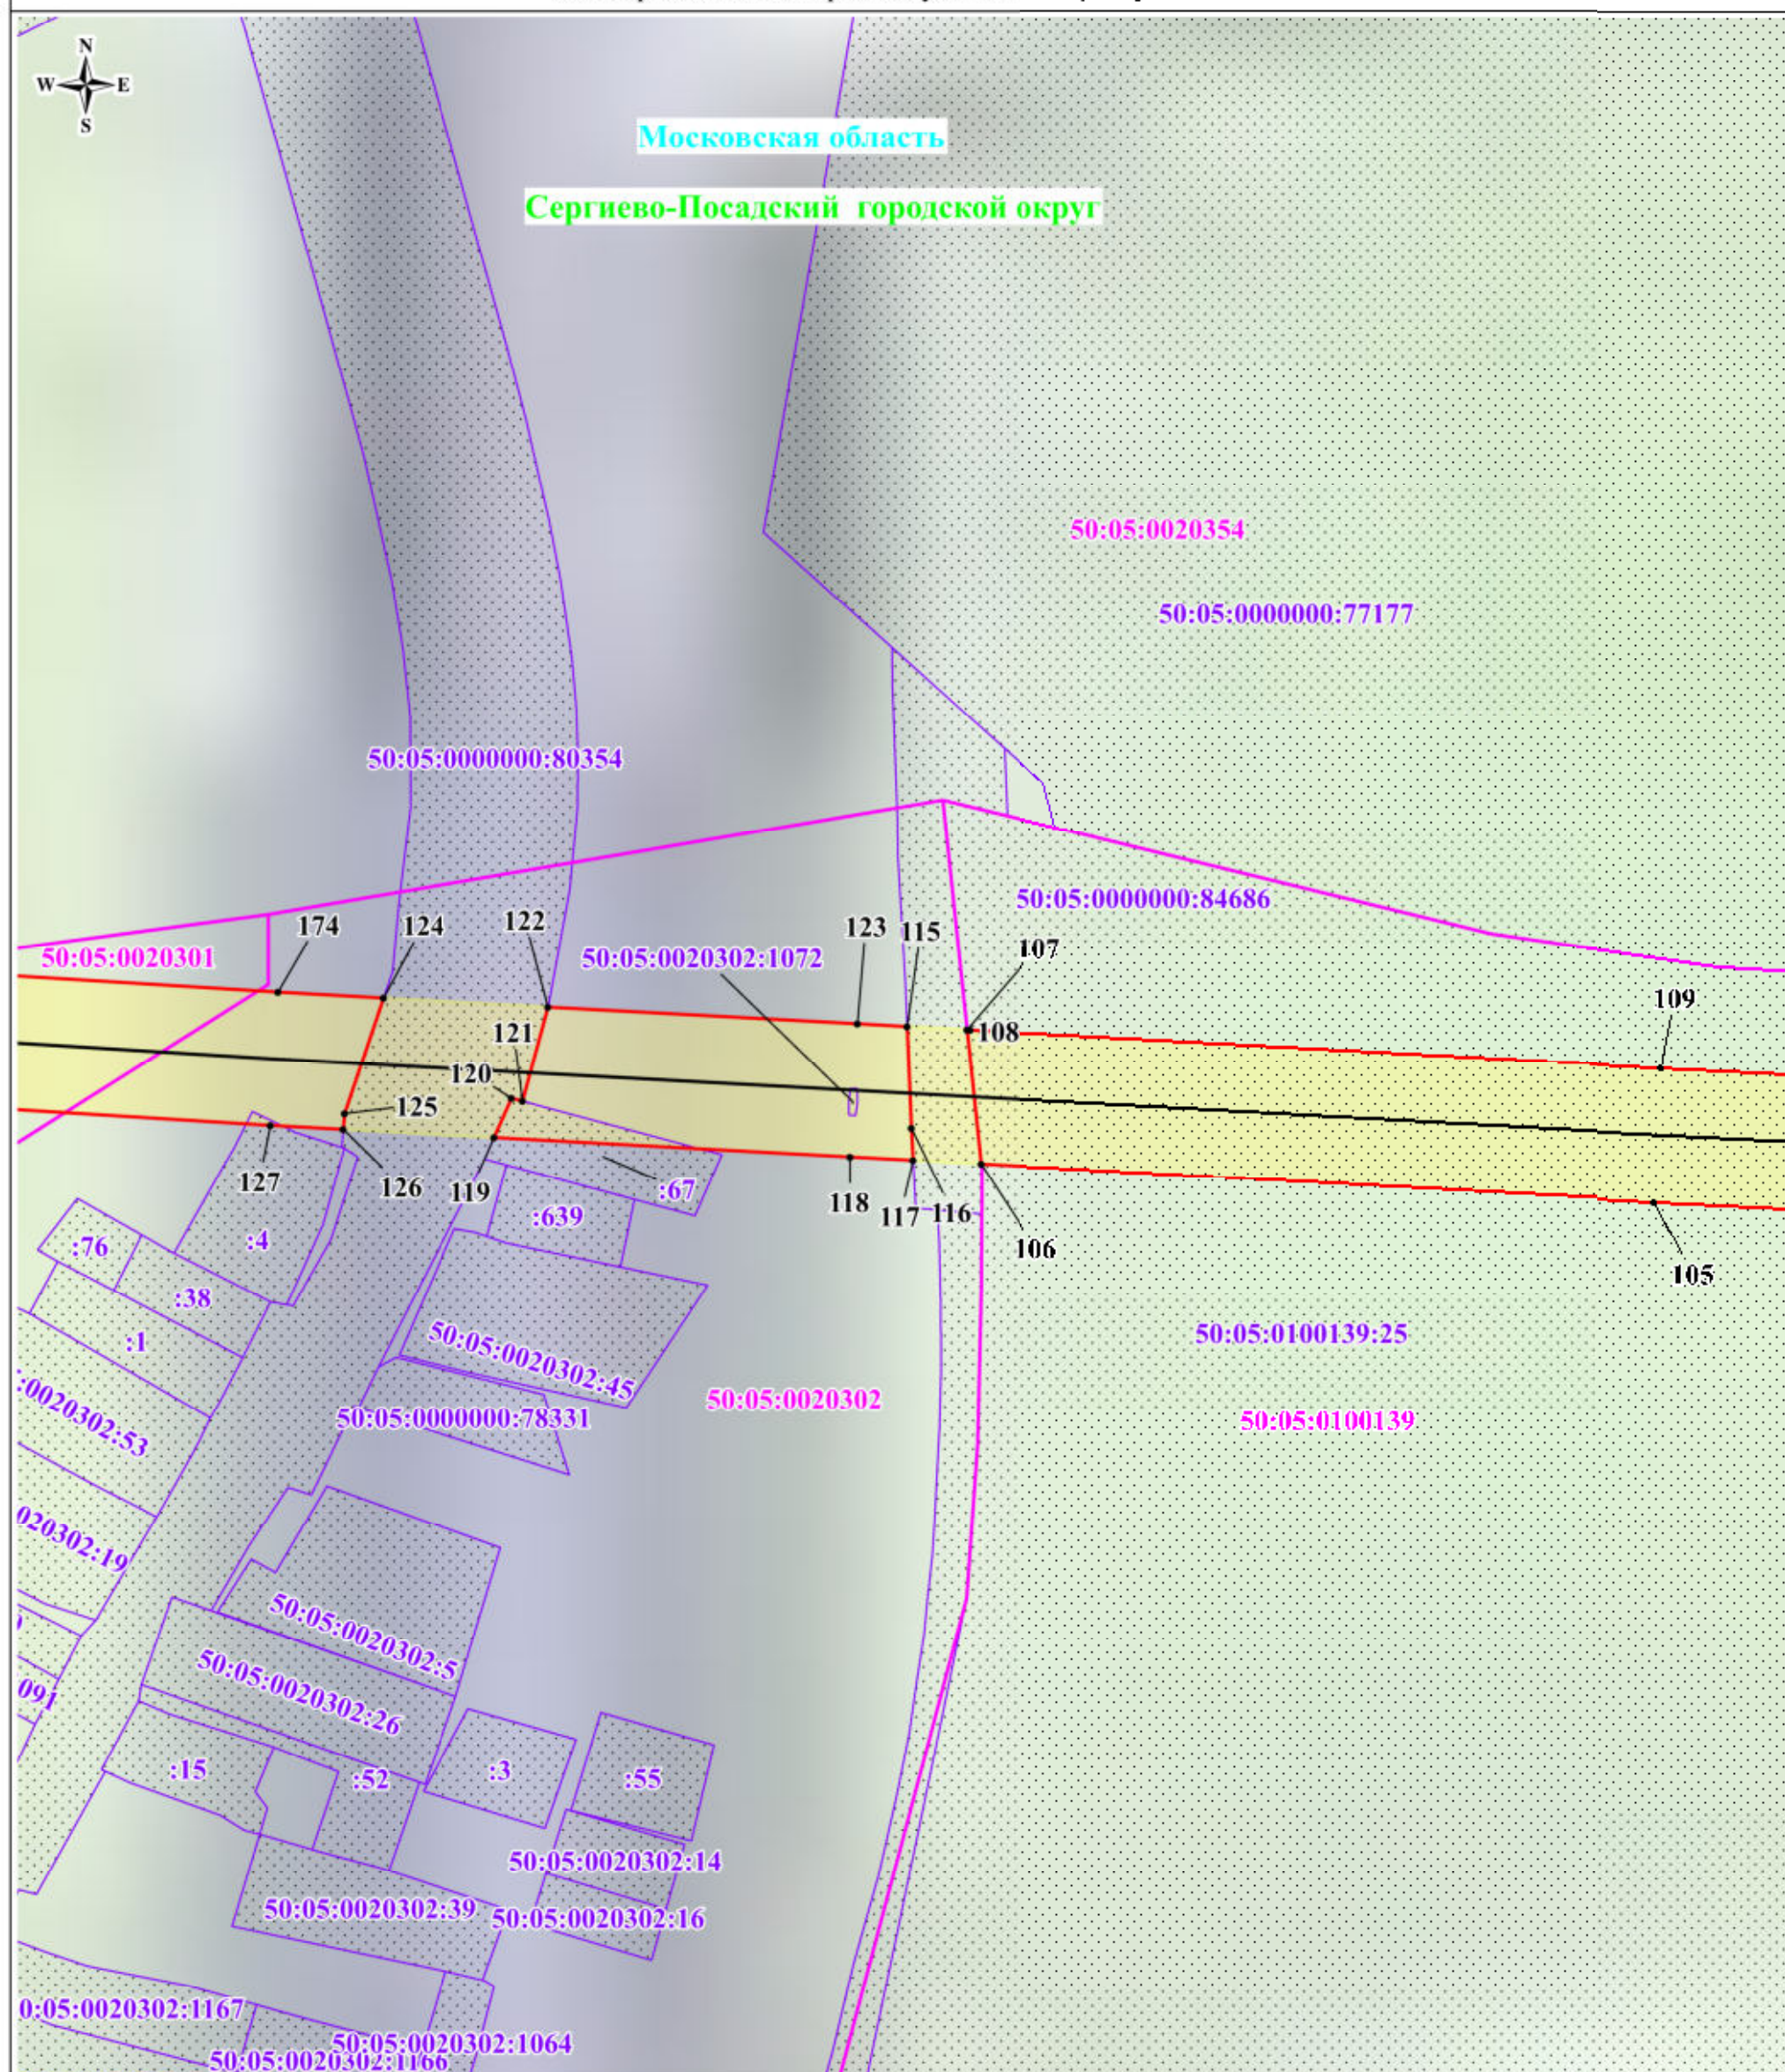


Масштаб: 1:2000

Используемые условные знаки и обозначения:

- обозначение границы публичного сервитута
- обозначение границы земельного участка
- обозначение границы кадастрового квартала
- обозначение линии электропередачи
- обозначение границы охранной зоны линии электропередачи
- 1 - обозначение характерной точки границы публичного сервитута
- 50:05:0100135 - обозначение номера кадастрового квартала
- 50:05:0100135:80 - обозначение кадастрового номера земельного участка
- Сергиево-Посадский городской округ - обозначение муниципального образования
- Московская область - обозначение субъекта

Схема расположения границ публичного сервитута

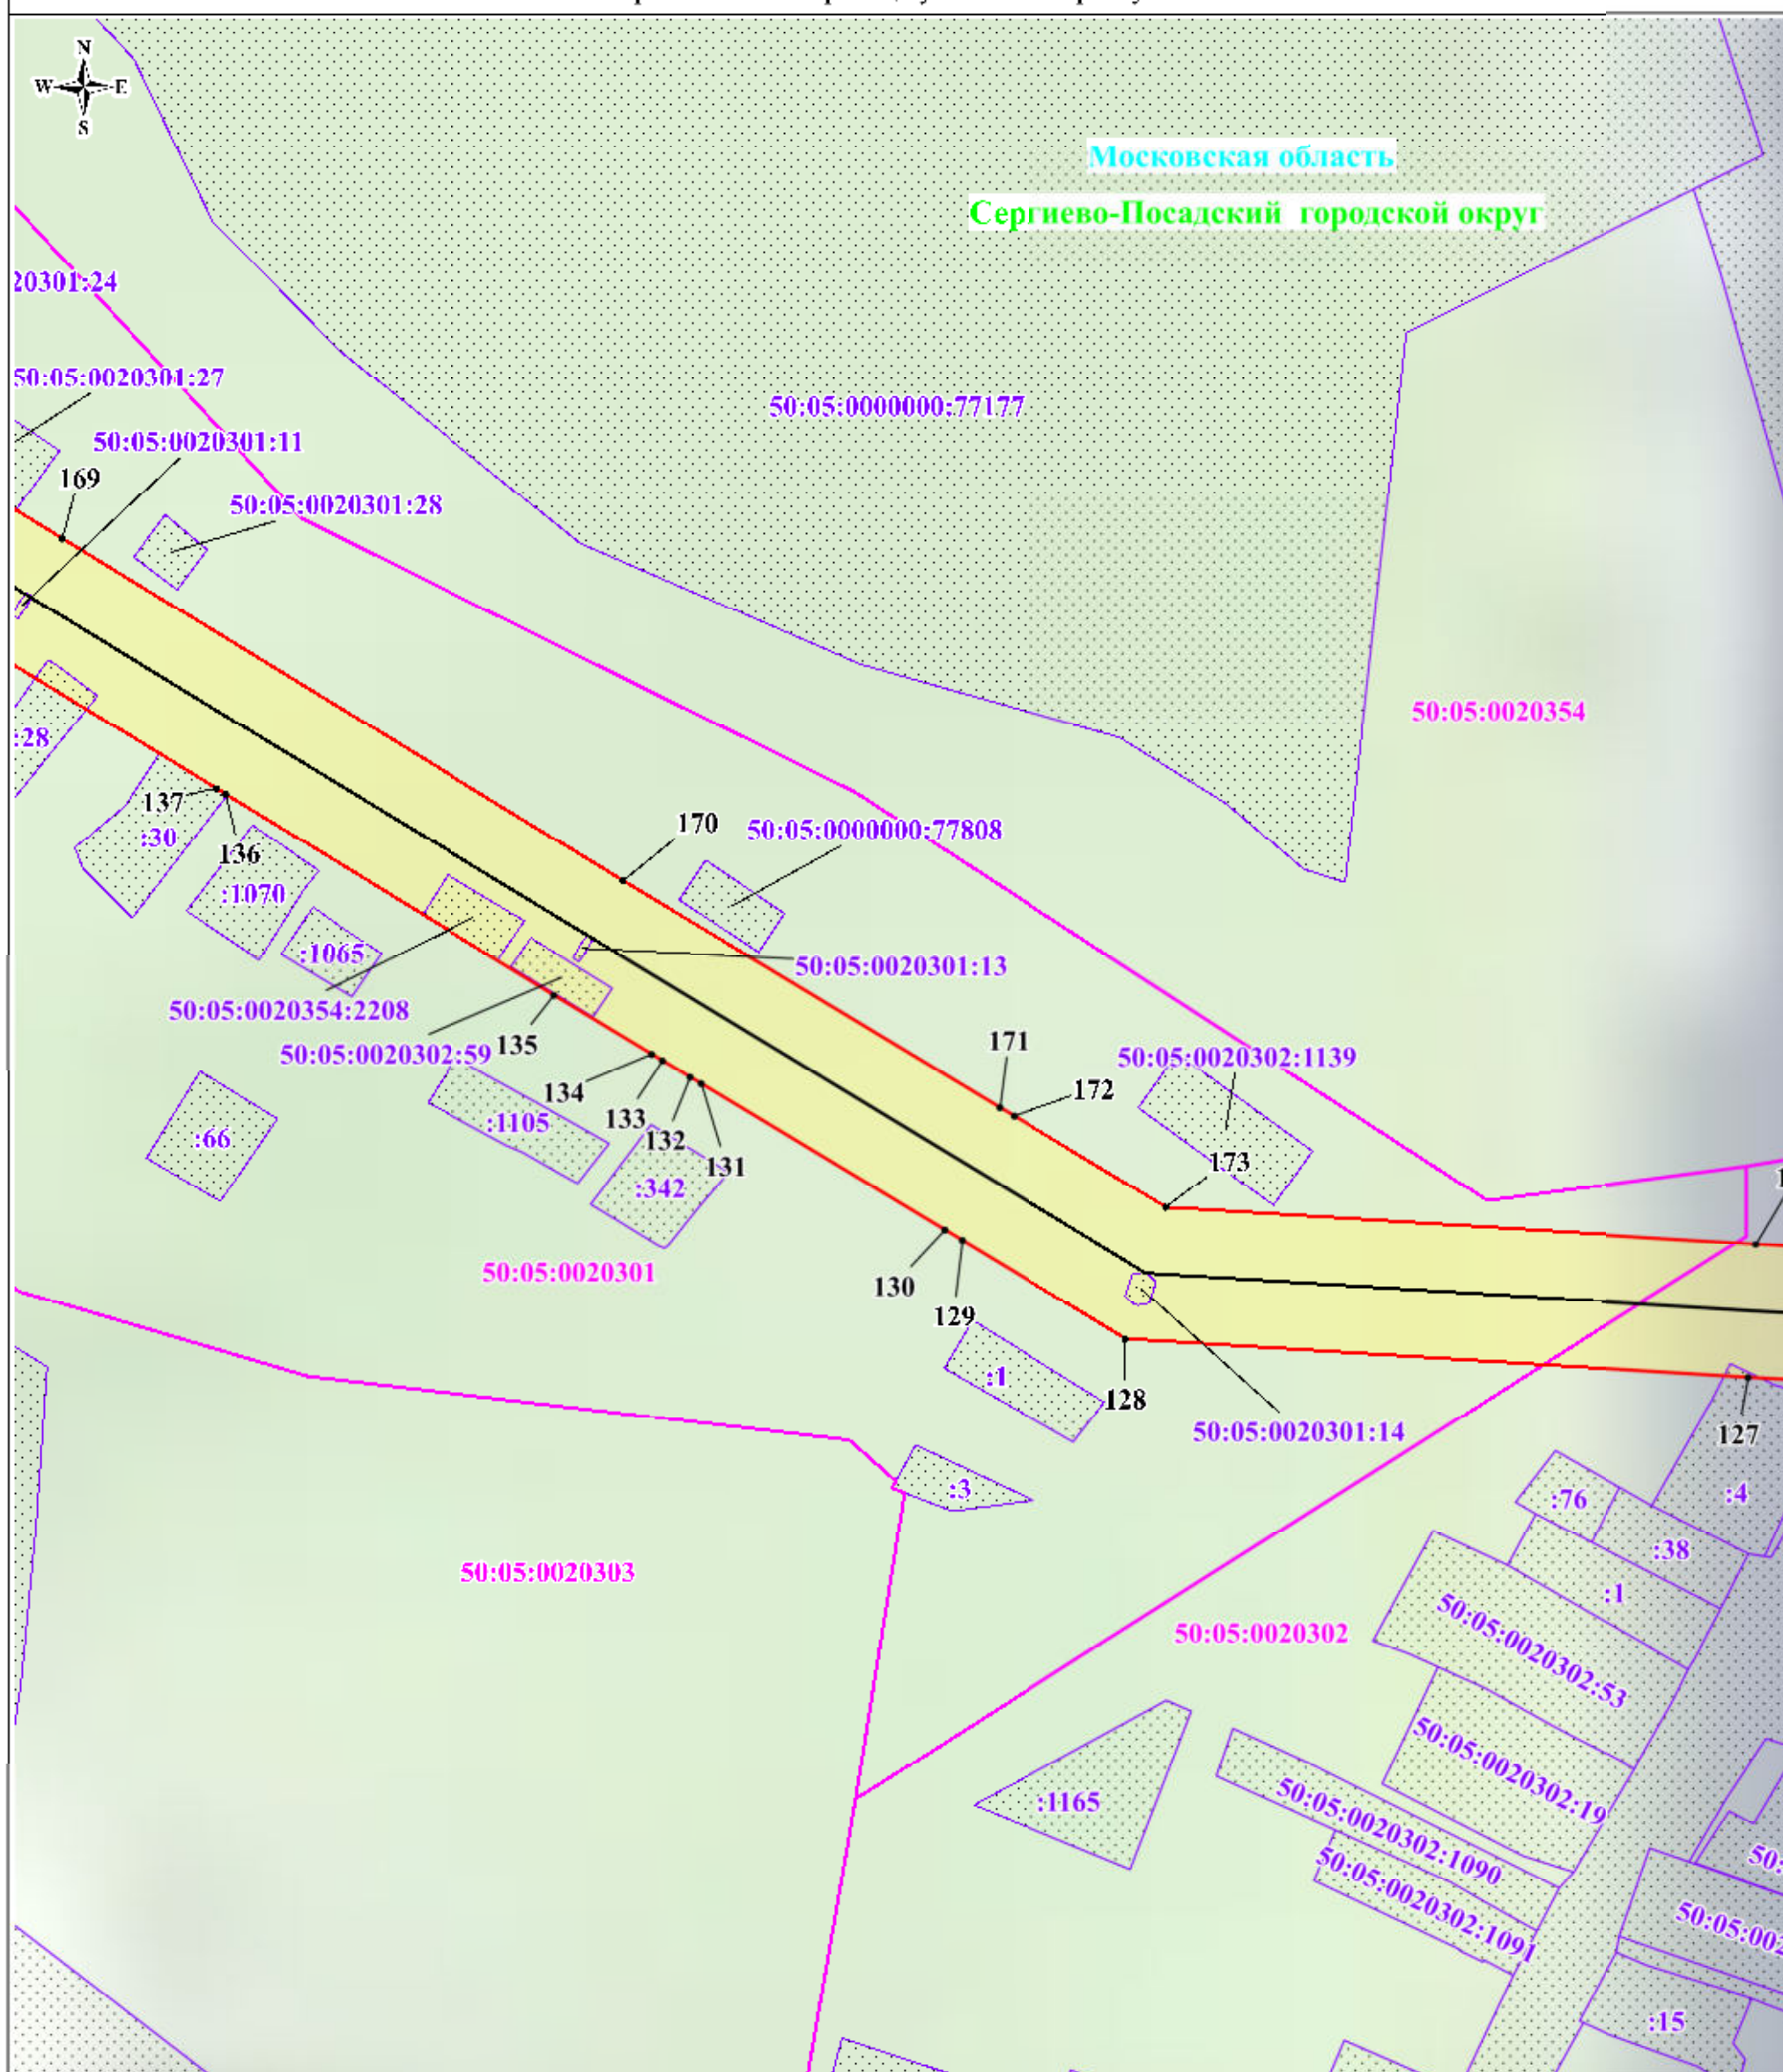


Масштаб: 1:2000

Используемые условные знаки и обозначения:

- обозначение границы публичного сервитута
- обозначение границы земельного участка
- обозначение границы кадастрового квартала
- обозначение линии электропередачи
- обозначение границы охранной зоны линии электропередачи
- ♦ 1 - обозначение характерной точки границы публичного сервитута
- 50:05:0100135 - обозначение номера кадастрового квартала
- 50:05:0100135:80 - обозначение кадастрового номера земельного участка
- Сергиево-Посадский городской округ - обозначение муниципального образования
- Московская область - обозначение субъекта

Схема расположения границ публичного сервитута

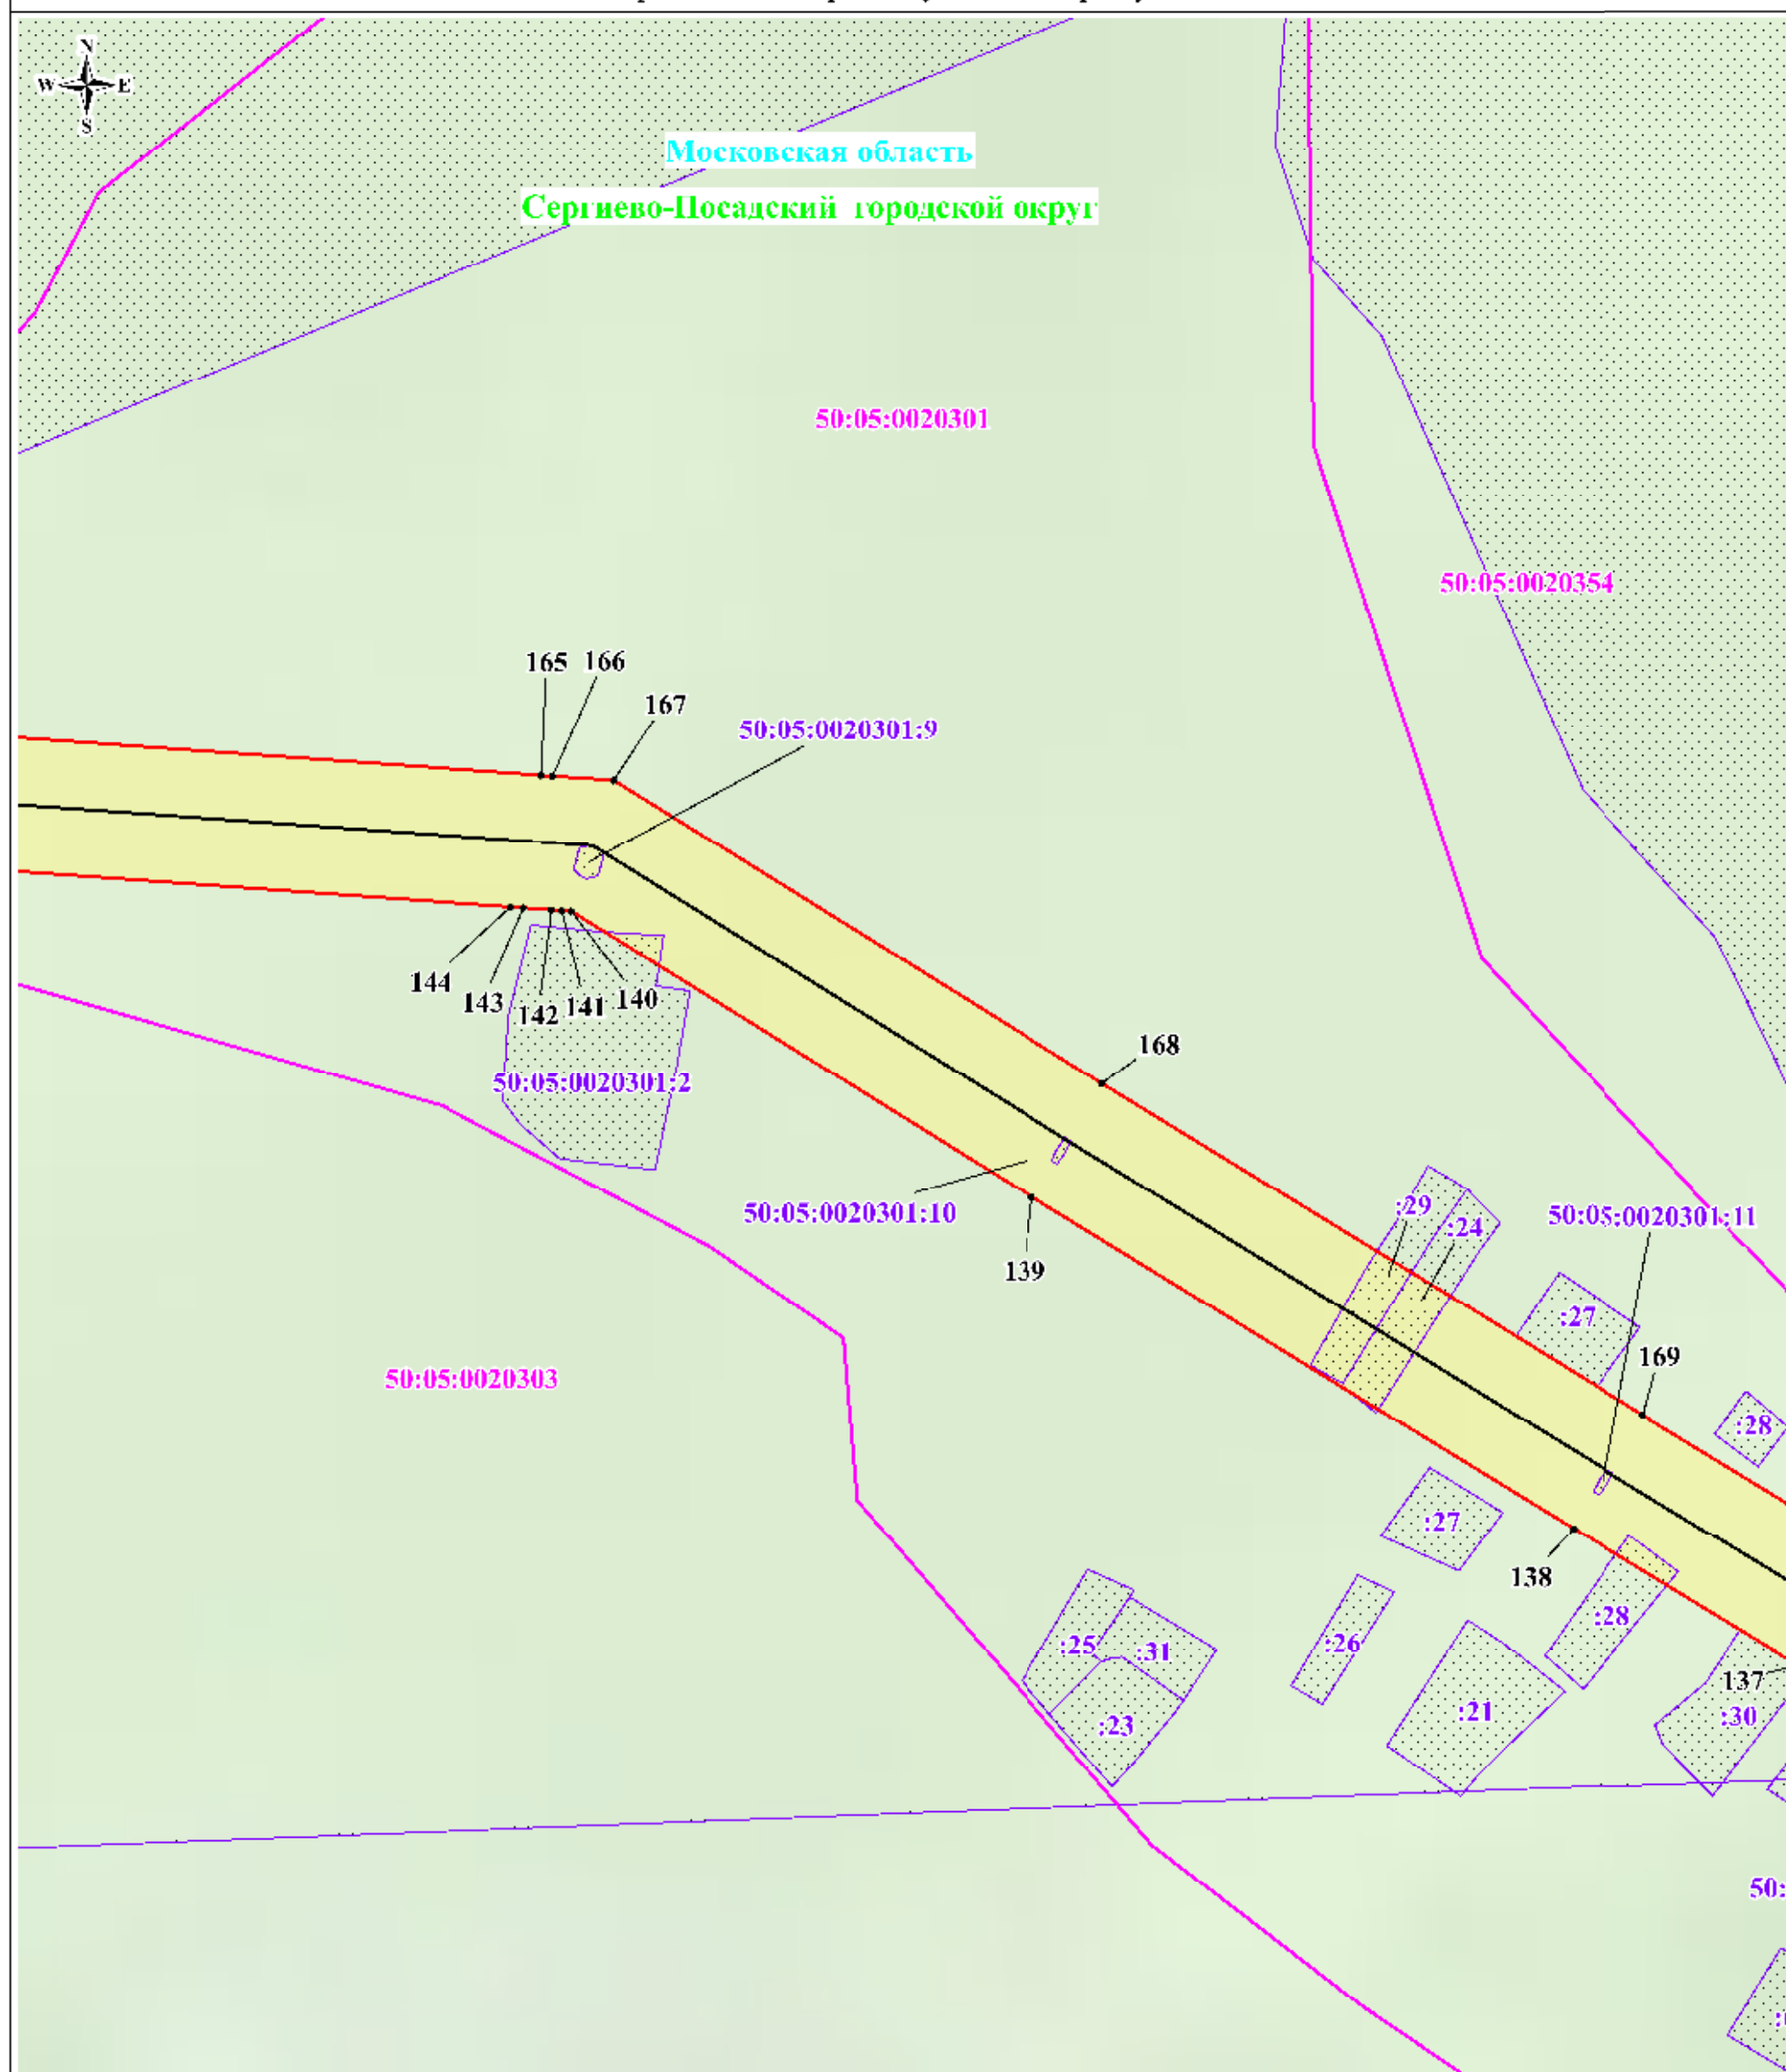


Масштаб: 1:2000

Используемые условные знаки и обозначения:

- | | |
|------------------------------------|--|
| | - обозначение границы публичного сервитута |
| | - обозначение границы земельного участка |
| | - обозначение границы кадастрового квартала |
| | - обозначение линии электропередачи |
| | - обозначение границы охранной зоны линии электропередачи |
| | - обозначение характерной точки границы публичного сервитута |
| 50:05:0100135 | - обозначение номера кадастрового квартала |
| 50:05:0100135:80 | - обозначение кадастрового номера земельного участка |
| Сергиево-Посадский городской округ | - обозначение муниципального образования |
| Московская область | - обозначение субъекта |

Схема расположения границ публичного сервитута

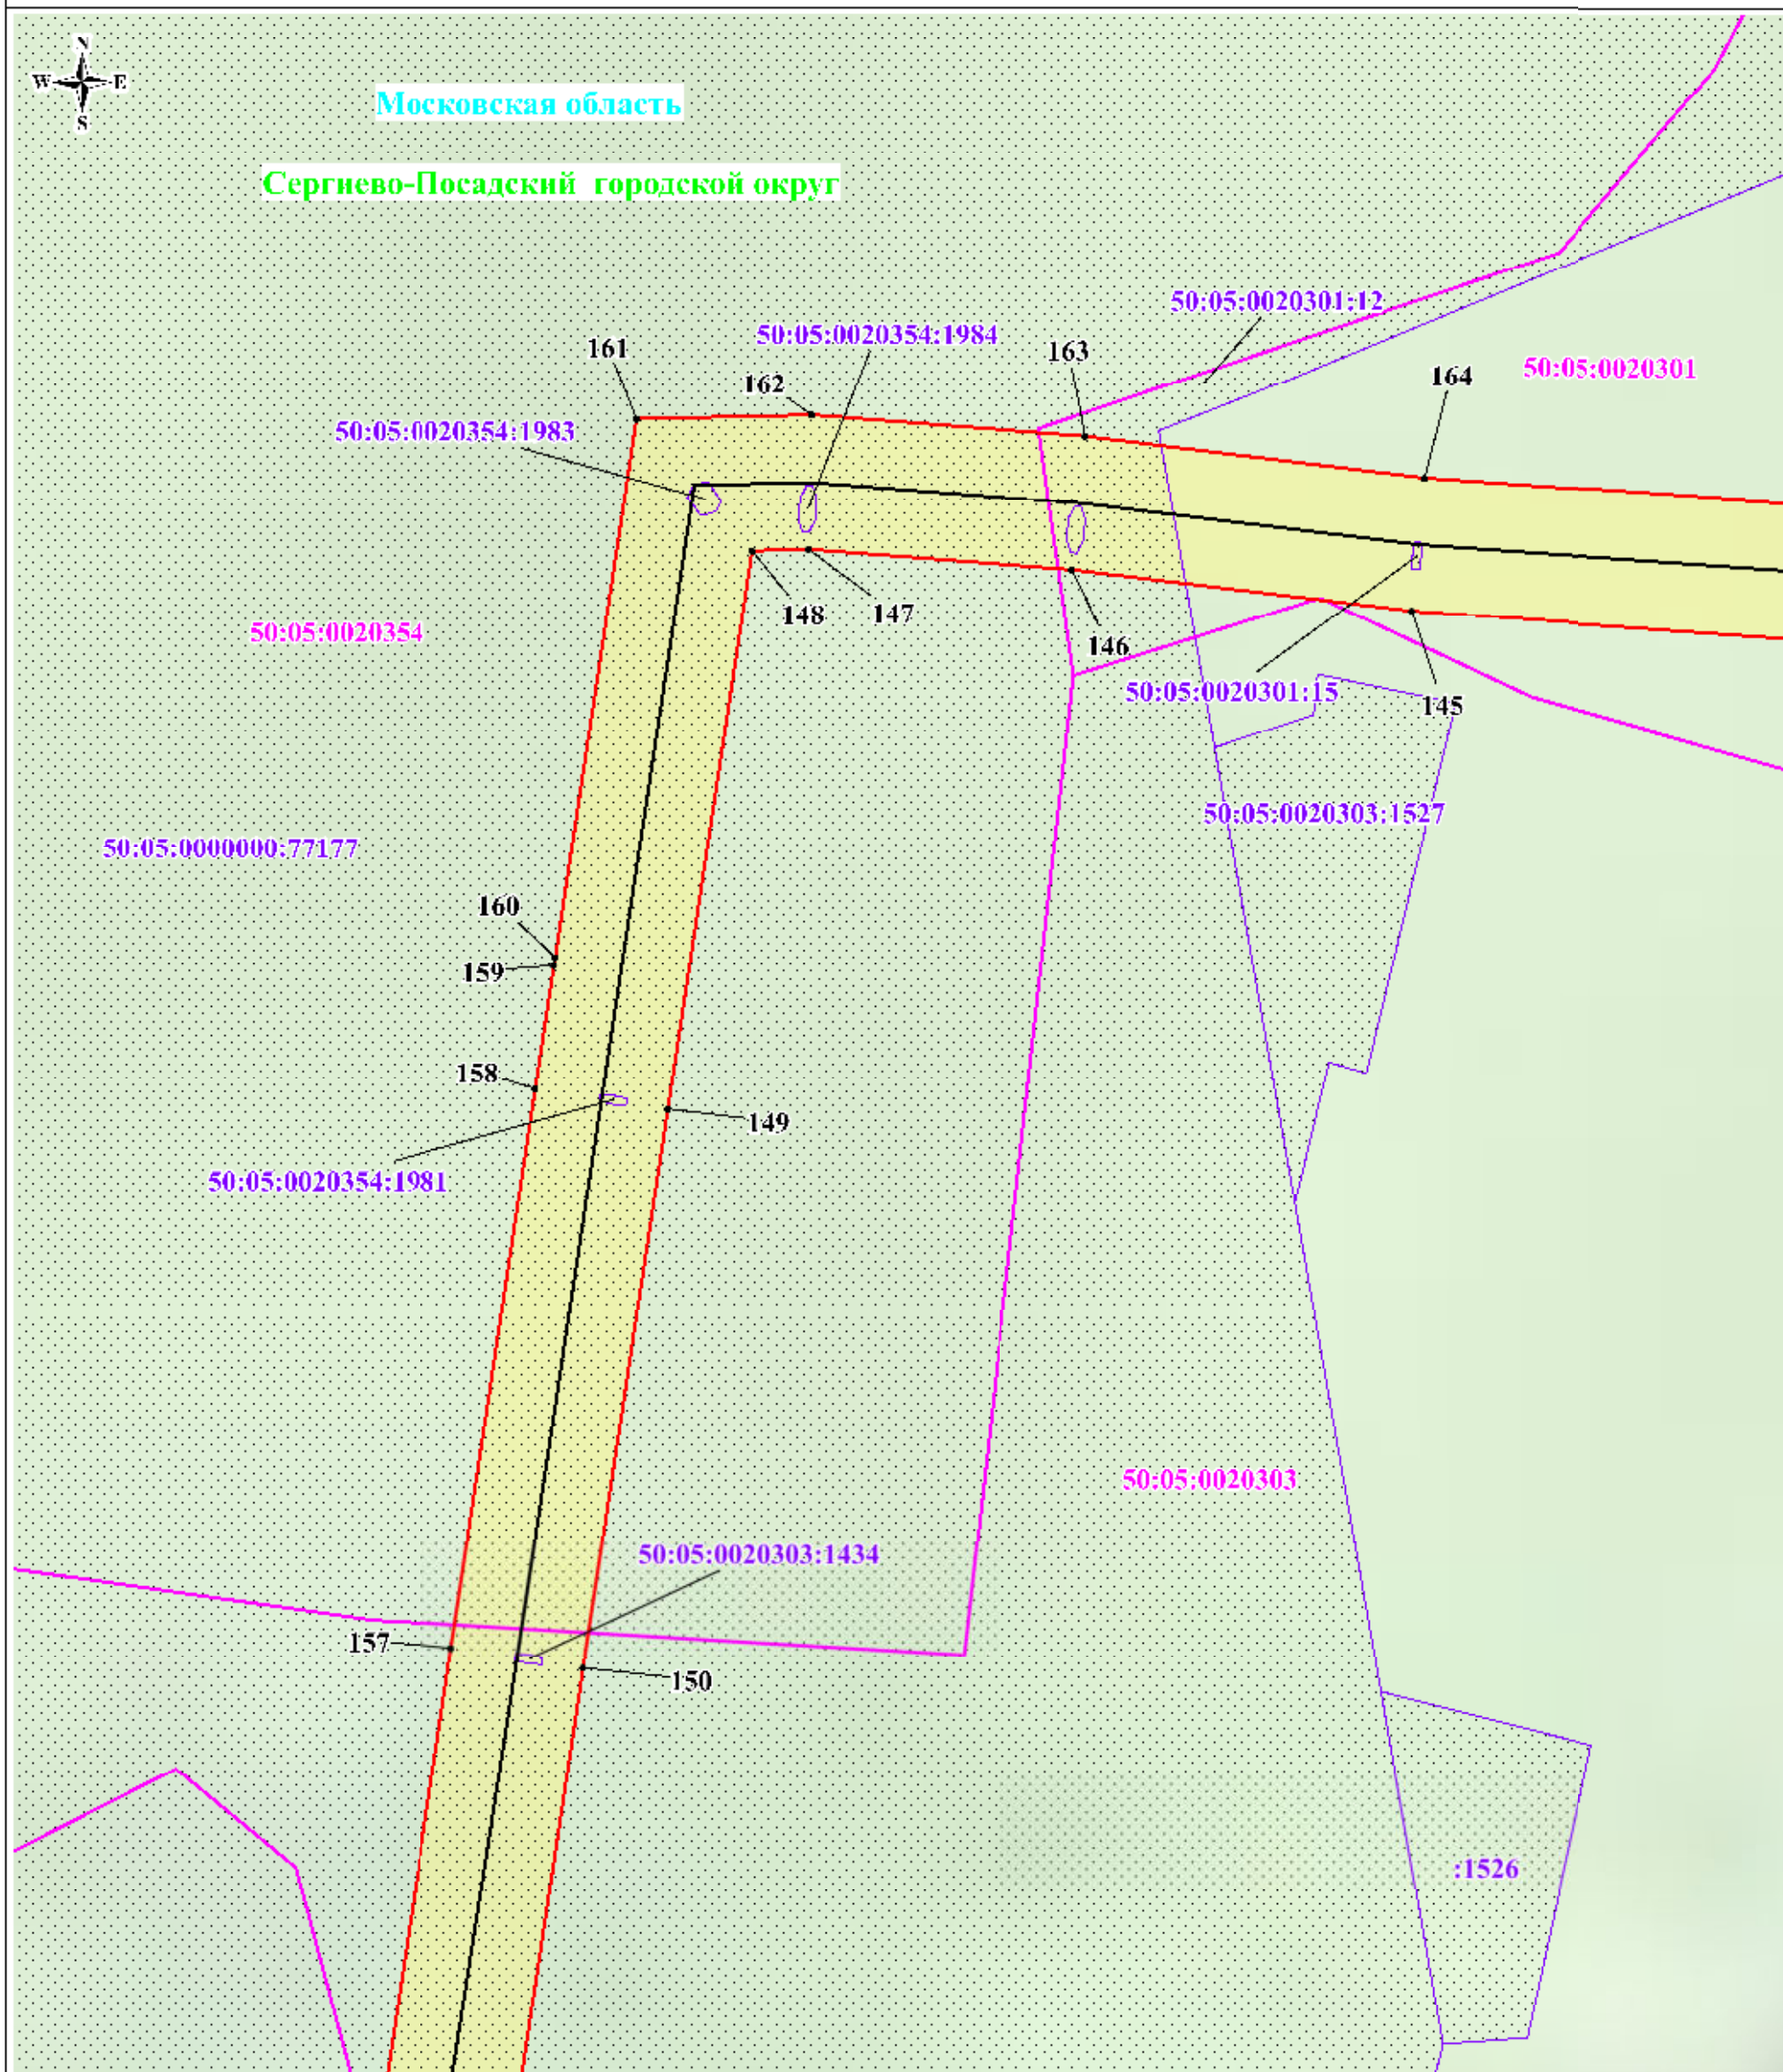


Масштаб: 1:2000

Используемые условные знаки и обозначения:

- | | |
|---|--|
| | - обозначение границы публичного сервитута |
| | - обозначение границы земельного участка |
| | - обозначение границы кадастрового квартала |
| | - обозначение линии электропередачи |
| | - обозначение границы охранной зоны линии электропередачи |
| | - обозначение характерной точки границы публичного сервитута |
| 50:05:0100135 | - обозначение номера кадастрового квартала |
| 50:05:0100135:80 | - обозначение кадастрового номера земельного участка |
| Сергиево-Посадский городской округ | - обозначение муниципального образования |
| Московская область | - обозначение субъекта |

Схема расположения границ публичного сервитута

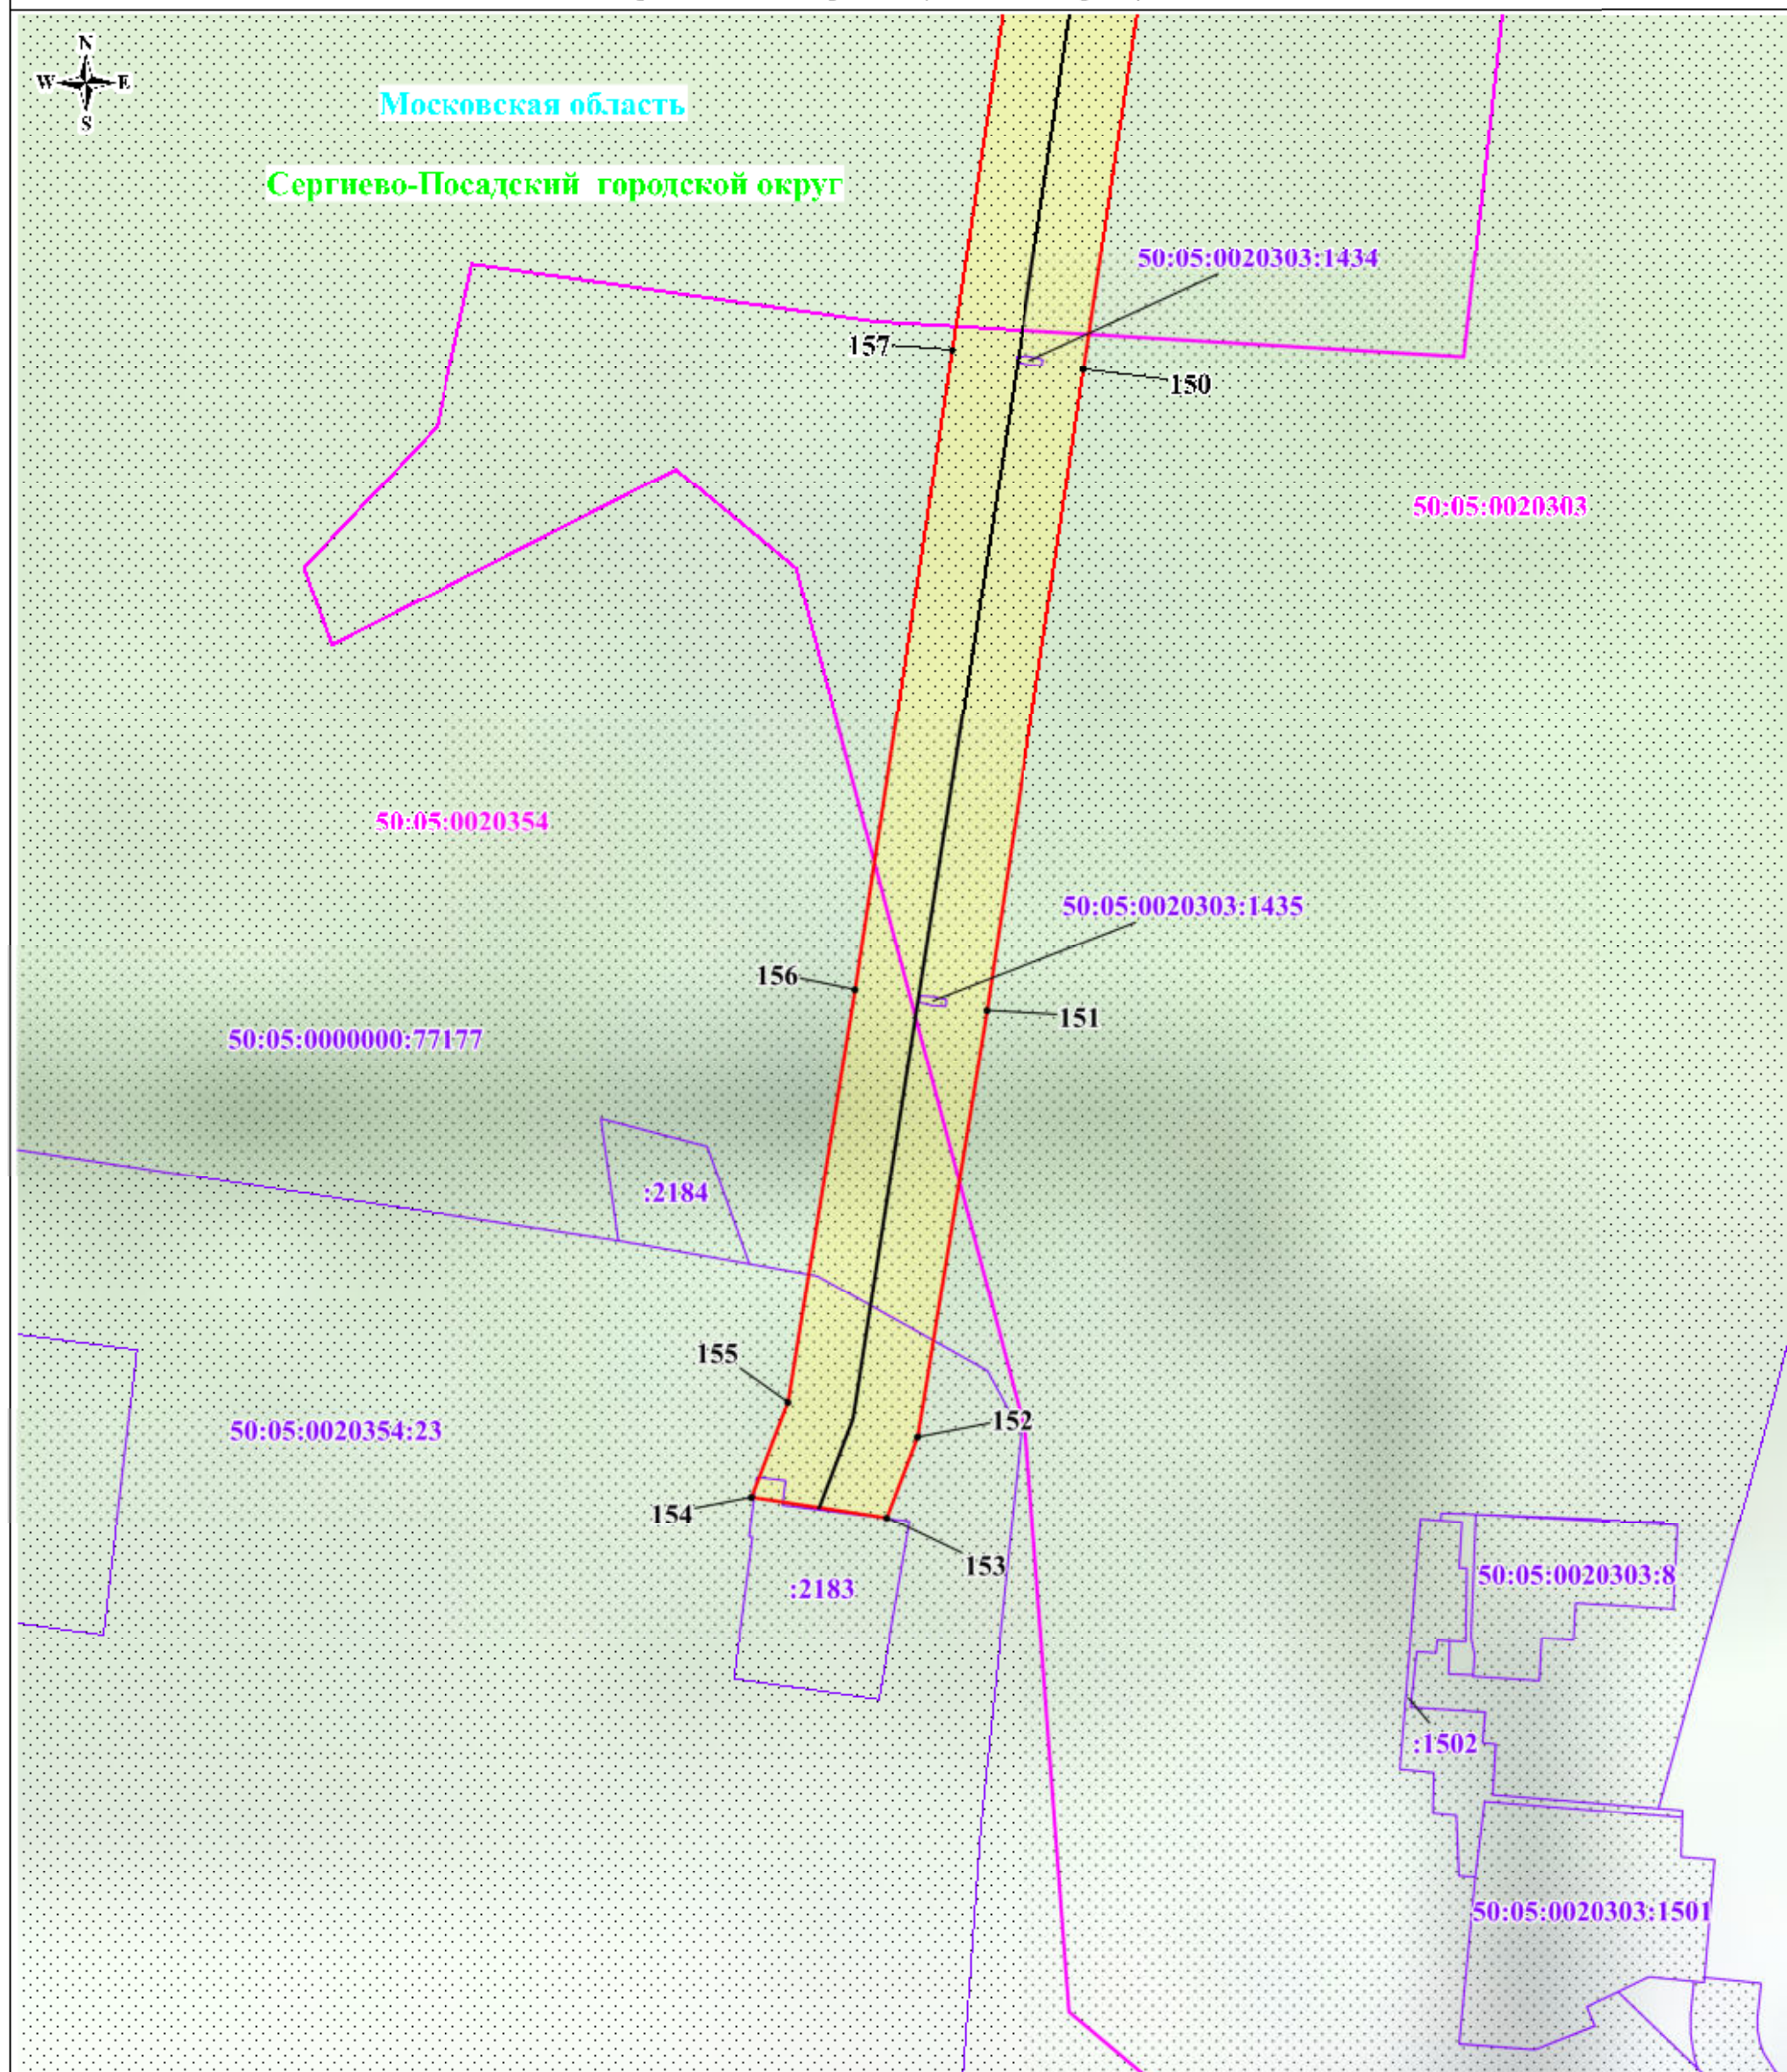

Масштаб: 1:2000

Используемые условные знаки и обозначения:

- обозначение границы публичного сервитута
- обозначение границы земельного участка
- обозначение границы кадастрового квартала
- обозначение линии электропередачи
- обозначение границы охранной зоны линии электропередачи
- обозначение характерной точки границы публичного сервитута
- 50:05:0100135 - обозначение номера кадастрового квартала
- 50:05:0100135:80 - обозначение кадастрового номера земельного участка
- Сергиево-Посадский городской округ - обозначение муниципального образования
- Московская область - обозначение субъекта