


Схема расположения границ публичного сервитута на кадастровом плане
(кадастровой карте) территории кадастрового квартала № 50:05:0060501

Местоположение: Российская Федерация, Московская область, Сергиево-Посадский городской округ, п. Репихово

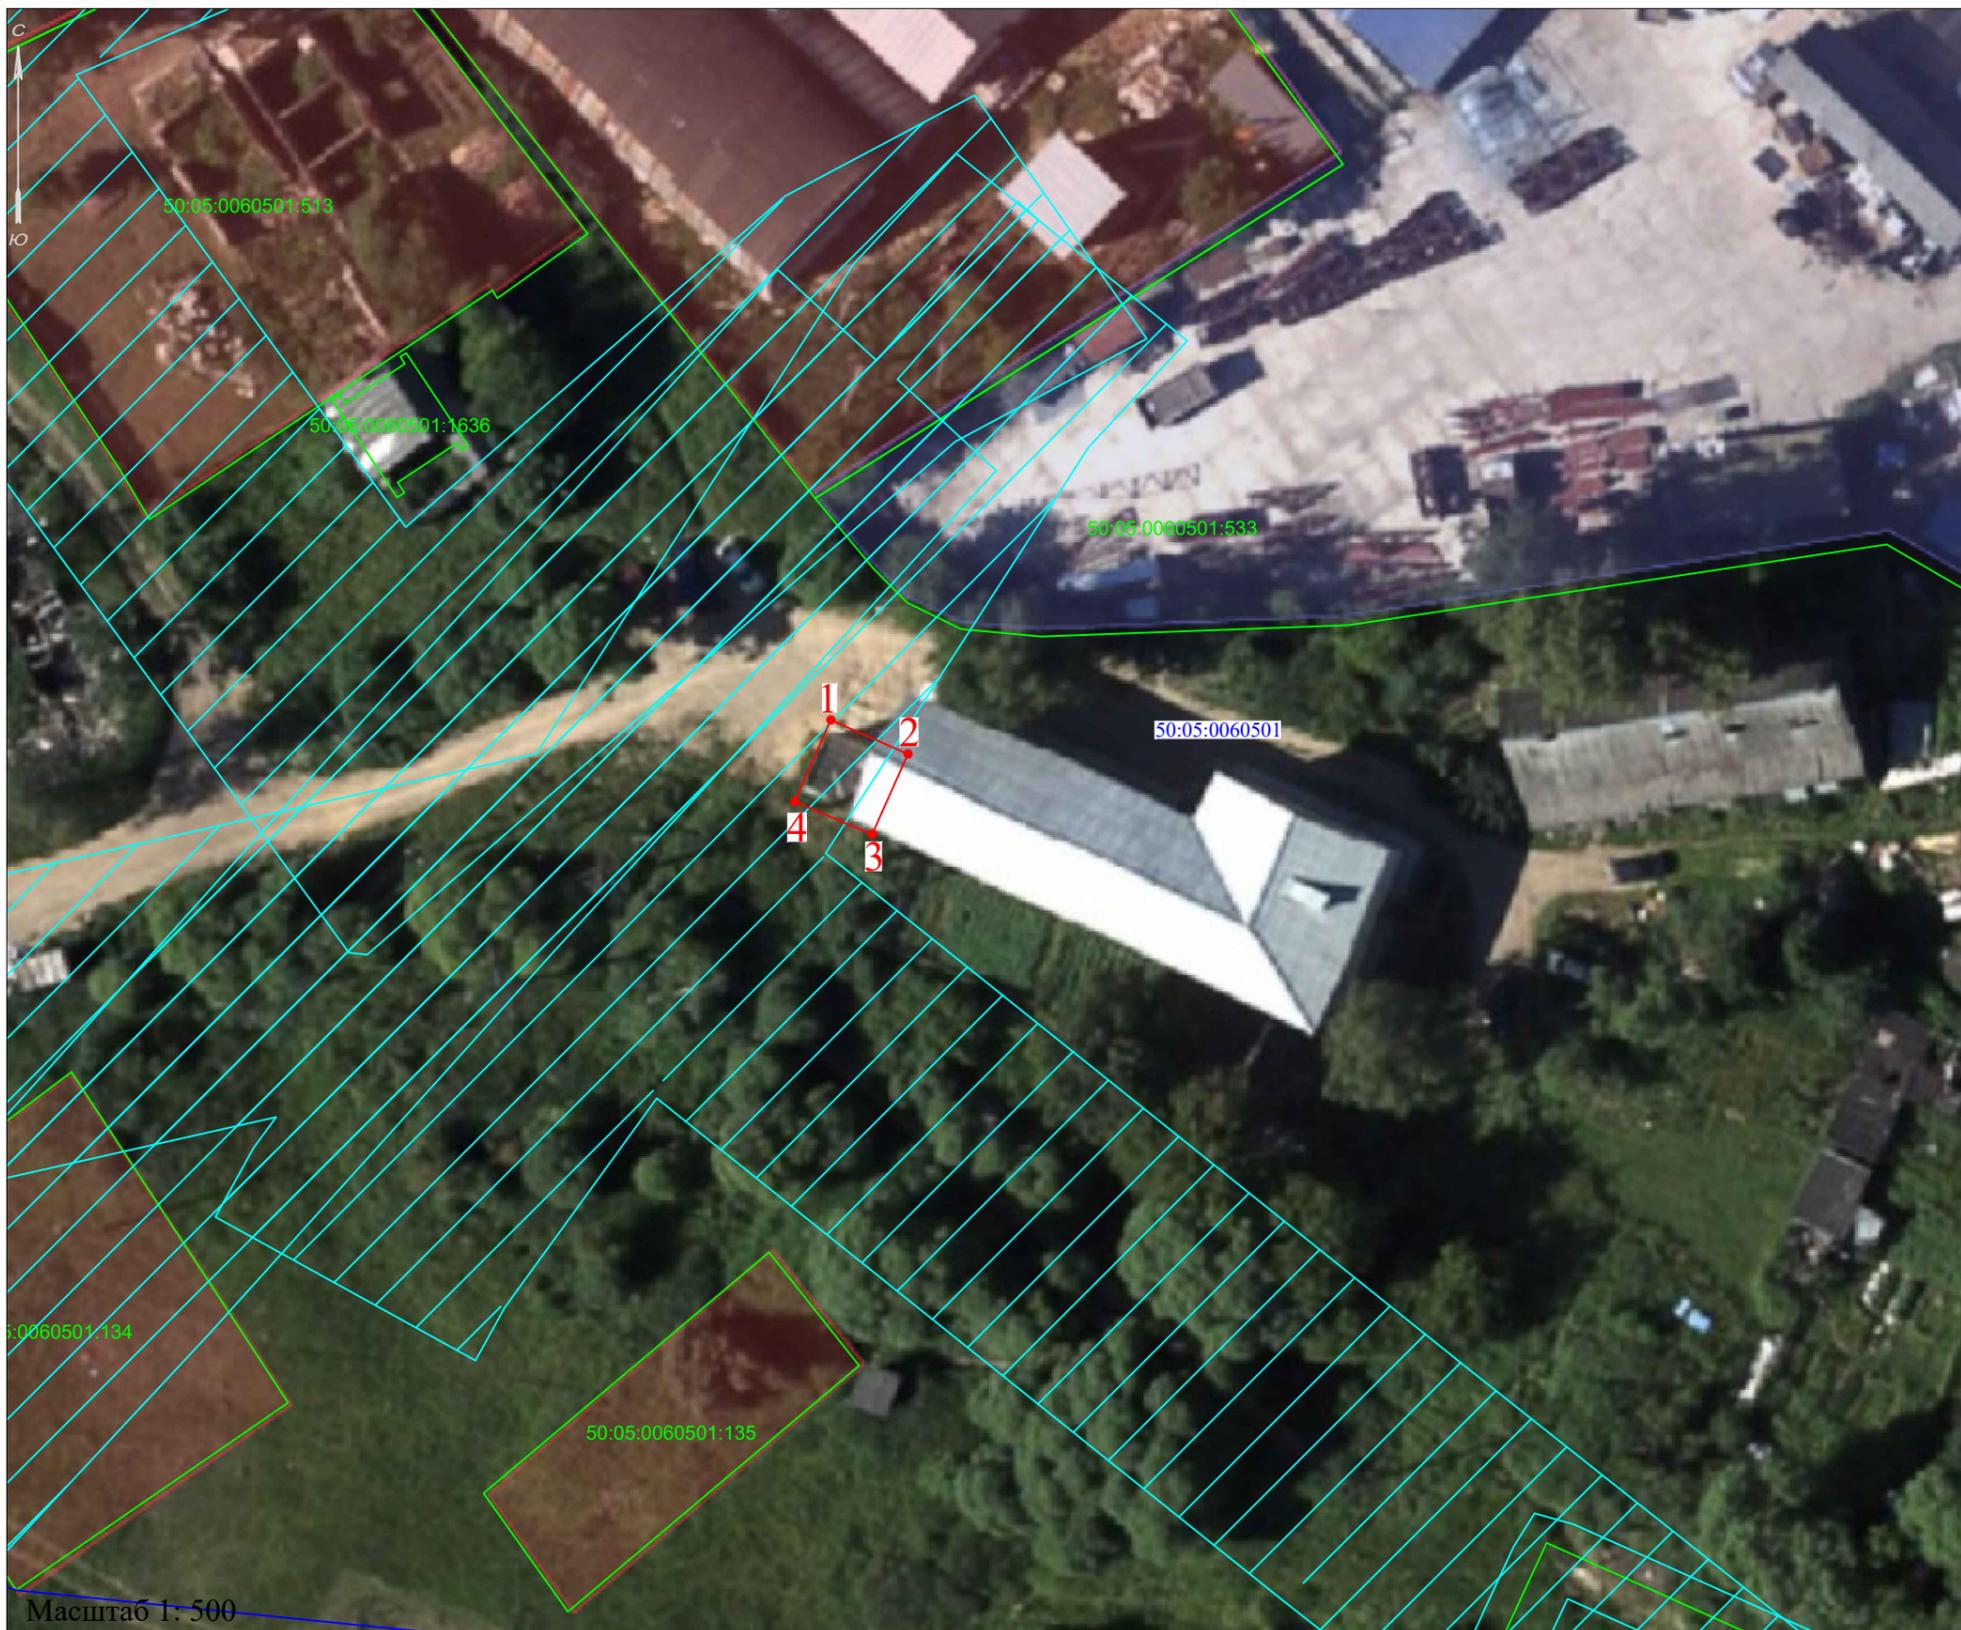


Масштаб 1:1000

Геодетические данные испрашиваемого земельного участка
(метод определения координат - метод спутниковых
геодетических измерений (определений))

Условные обозначения

Система координат МСК-50		
Названия точек	КООРДИНАТЫ, м	
	X	Y
1	520000.77	2219563.44
2	519998.36	2219568.90
3	519992.68	2219566.36
4	519994.99	2219560.88
Площадь 37 кв.м		

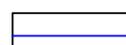-  - границы кадастровых кварталов
-  - граница образуемого земельного участка
-  - границы объектов недвижимости, учтённых в ЕГРН
-  - границы охранной зоны Вл (28 кв.м.)
-  - границы субъекта, МО, населенного пункта

н1, 1• - характерная точка границы земельного участка

50:05:0060501 - кадастровый номер кадастрового квартала

50:05:0060501:135 - кадастровый номер объекта недвижимости, учтённого в ЕГРН