

ОПИСАНИЕ МЕСТОПОЛОЖЕНИЯ ГРАНИЦ

Публичный сервитут в целях размещения существующего объекта электросетевого хозяйства ВЛ 110кВ «Ярцево-Ярославская»

(наименование объекта, местоположение границ которого описано
(далее - объект))

Раздел 1

Сведения об объекте

Сведения об объекте		
N п/п	Характеристики объекта	Описание характеристик
1	2	3
1	Местоположение объекта	Московская область, городской округ Сергиево-Посадский
2	Площадь объекта +/- величина погрешности определения площади (Р +/- Дельта Р)	1074443 кв. м ± 363 кв. м.
3	Иные характеристики объекта	Публичный сервитут в целях размещения существующего объекта электросетевого хозяйства «ВЛ 110кВ Ярцево-Ярославская» сроком действия 49 лет в интересах Публичного акционерного общества «Россети Московский регион».

Местоположение публичного сервитута: Московская область, городской округ Сергиево-Посадский			
Система координат		МСК-50, зона 2	
Метод определения координат		Аналитический	
Обозначение характерных точек границ публичного сервитута	Координаты, м		
	X	Y	Средняя квадратическая погрешность положения характерной точки (Mt), м
1	2	3	4
1	533782.35	2222414.95	0.10
2	533749.69	2222439.70	0.10
3	533749.59	2222439.50	0.10
4	533653.85	2222229.93	0.10
5	533536.32	2221975.95	0.10
6	533542.67	2221705.22	0.10
7	533547.43	2221507.67	0.10
8	533551.57	2221287.90	0.10
9	533556.70	2221038.31	0.10
10	533562.06	2220774.12	0.10
11	533566.59	2220534.26	0.10
12	533571.29	2220308.84	0.10
13	533575.89	2220085.11	0.10
14	533580.32	2219869.70	0.10
15	533585.23	2219601.24	0.10
16	533590.27	2219399.67	0.10
17	533594.97	2219160.62	0.10
18	533600.19	2218920.14	0.10
19	533604.57	2218700.46	0.10
20	533608.89	2218477.09	0.10
21	533614.33	2218234.39	0.10
22	533619.73	2217986.40	0.10
23	533620.52	2217910.04	0.10
24	533712.73	2217835.32	0.10
25	533679.85	2217785.88	0.10
26	533672.51	2217791.18	0.10
27	533649.07	2217758.77	0.10
28	533688.63	2217730.16	0.10
29	533701.66	2217746.45	0.10
30	533766.14	2217843.38	0.10
31	533660.32	2217929.20	0.10
32	533659.72	2217987.04	0.10
33	533654.32	2218235.27	0.10
34	533648.88	2218477.92	0.10
35	533644.56	2218701.23	0.10
36	533640.18	2218920.97	0.10
37	533634.96	2219161.44	0.10
38	533630.26	2219400.56	0.10

39	533625.22	2219602.11	0.10
40	533620.31	2219870.48	0.10
41	533615.88	2220085.93	0.10
42	533611.28	2220309.66	0.10
43	533606.58	2220535.05	0.10
44	533602.05	2220774.90	0.10
45	533596.69	2221039.12	0.10
46	533591.56	2221288.69	0.10
47	533587.42	2221508.53	0.10
48	533582.66	2221706.19	0.10
49	533576.52	2221967.59	0.10
50	533690.20	2222213.22	0.10
1	533782.35	2222414.95	0.10
			0.10
51	536179.86	2227211.76	0.10
52	536139.25	2227211.76	0.10
53	536130.67	2227163.29	0.10
54	536089.89	2226918.35	0.10
55	536045.91	2226674.46	
56	535864.57	2226591.17	0.10
57	535666.13	2226500.91	0.10
58	535462.01	2226409.15	0.10
59	535370.61	2226208.43	0.10
60	535280.23	2226011.28	0.10
61	535200.73	2225838.44	0.10
62	535106.86	2225633.48	0.10
63	535017.11	2225436.87	0.10
64	534920.56	2225225.38	0.10
65	534816.56	2224996.80	0.10
66	534706.41	2224755.43	0.10
67	534630.06	2224589.45	0.10
68	534552.19	2224411.08	0.10
69	534533.21	2224295.42	0.10
70	534502.72	2224159.24	0.10
71	534483.79	2224042.48	0.10
72	534444.07	2223955.69	0.10
73	534387.39	2223838.17	0.10
74	534301.97	2223650.58	0.10
75	534204.55	2223437.17	0.10
76	534109.74	2223229.48	0.10
77	534018.23	2223028.62	0.10
78	533922.63	2222818.32	0.10
79	533834.09	2222624.65	0.10
80	533755.04	2222451.43	0.10
81	533787.60	2222426.46	0.10
82	533870.48	2222608.05	0.10
83	533959.03	2222801.73	0.10
84	534054.64	2223012.07	0.10
85	534146.14	2223212.89	0.10
86	534240.94	2223420.56	0.10

87	534338.36	2223633.96	0.10
88	534423.83	2223821.66	0.10
89	534480.44	2223939.05	0.10
90	534522.41	2224030.75	0.10
91	534542.01	2224151.67	0.10
92	534572.49	2224287.80	0.10
93	534590.85	2224399.66	0.10
94	534666.43	2224572.80	0.10
95	534742.78	2224738.77	0.10
96	534852.96	2224980.21	0.10
97	534956.96	2225208.80	0.10
98	535053.50	2225420.25	0.10
99	535143.24	2225616.84	0.10
100	535237.08	2225821.76	0.10
101	535317.32	2225996.18	0.10
102	535406.99	2226191.81	0.10
103	535492.17	2226378.85	0.10
104	535673.12	2226460.20	0.10
105	535881.19	2226554.79	0.10
106	536081.58	2226646.83	0.10
107	536129.30	2226911.52	0.10
108	536170.09	2227156.52	0.10
51	536179.86	2227211.76	0.10
			0.10
109	536147.92	2227260.76	0.10
110	536188.53	2227260.76	0.10
111	536220.96	2227443.97	0.10
112	536112.05	2227689.70	0.10
113	536018.25	2227896.82	
114	535912.54	2228129.85	0.10
115	535778.97	2228247.44	0.10
116	535648.33	2228359.51	0.10
117	535613.03	2228568.15	0.10
118	535577.24	2228773.78	0.10
119	535540.22	2228986.85	0.10
120	535496.66	2229237.05	0.10
121	535457.28	2229462.04	0.10
122	535414.54	2229709.28	0.10
123	535369.29	2229958.02	0.10
124	535348.13	2230079.39	0.10
125	535342.59	2230067.65	0.10
126	535317.80	2230020.49	0.10
127	535329.91	2229951.00	0.10
128	535375.15	2229702.29	0.10
129	535417.88	2229455.19	0.10
130	535457.25	2229230.19	0.10
131	535500.81	2228980.00	0.10
132	535537.83	2228766.92	0.10
133	535573.60	2228561.39	0.10
134	535611.30	2228338.57	0.10


135	535752.73	2228217.25	0.10
136	535879.66	2228105.50	0.10
137	535981.82	2227880.32	0.10
138	536075.55	2227673.35	0.10
139	536179.44	2227438.92	0.10
109	536147.92	2227260.76	0.10
			0.10
140	535304.22	2230098.38	0.10
141	535333.88	2230161.10	0.10
142	535330.75	2230179.11	0.10
143	535318.33	2230251.97	0.10
144	535284.38	2230451.16	
145	535250.58	2230647.45	0.10
146	535216.13	2230848.28	0.10
147	535175.63	2231080.21	0.10
148	535145.10	2231244.71	0.10
149	535129.28	2231336.00	0.10
150	535092.78	2231312.40	0.10
151	535105.73	2231237.64	0.10
152	535136.26	2231073.12	0.10
153	535176.72	2230841.46	0.10
154	535211.16	2230640.66	0.10
155	535244.96	2230444.41	0.10
156	535282.78	2230222.52	0.10
157	535291.33	2230172.31	0.10
140	535304.22	2230098.38	0.10
			0.10
158	535083.62	2231365.24	0.10
159	535120.13	2231388.76	0.10
160	535110.92	2231441.97	0.10
161	535133.85	2231630.24	0.10
162	535276.54	2231713.90	
163	535498.15	2231842.52	0.10
164	535685.91	2231951.62	0.10
165	535916.53	2232084.89	0.10
166	535982.60	2232123.87	0.10
167	536141.51	2232217.62	0.10
168	536208.68	2232256.23	0.10
169	536211.05	2232276.39	0.10
170	536207.87	2232301.89	0.10
171	536121.38	2232252.19	0.10
172	535937.68	2232143.81	0.10
173	535896.36	2232119.43	0.10
174	535665.85	2231986.23	0.10
175	535478.07	2231877.11	0.10
176	535256.39	2231748.45	0.10
177	535096.53	2231654.73	0.10
178	535070.50	2231440.95	0.10
158	535083.62	2231365.24	0.10
			0.10

179	540164.15	2234443.62	0.10
180	540134.38	2234411.86	0.10
181	540181.43	2234394.83	0.10
182	540319.12	2234345.10	0.10
183	540483.22	2234285.83	
184	540644.32	2234227.07	0.10
185	540854.87	2234150.63	0.10
186	541081.13	2234067.58	0.10
187	541302.98	2233986.79	0.10
188	541533.15	2233904.35	0.10
189	541642.81	2233774.81	0.10
190	541755.26	2233647.28	0.10
191	541752.39	2233586.76	0.10
192	541904.52	2233405.25	0.10
193	542021.09	2233268.46	0.10
194	542180.70	2233080.99	0.10
195	542301.43	2232942.31	0.10
196	542418.29	2233066.66	0.10
197	542448.79	2233149.77	0.10
198	542618.87	2233221.87	0.10
199	542843.78	2233319.24	0.10
200	543046.51	2233406.65	0.10
201	543230.02	2233486.30	0.10
202	543557.02	2233627.68	0.10
203	543697.68	2233688.35	0.10
204	543835.94	2233744.12	0.10
205	544128.68	2233870.67	0.10
206	544225.48	2233998.36	0.10
207	544315.85	2234115.17	0.10
208	544407.67	2234239.47	0.10
209	544555.59	2234348.95	0.10
210	544727.12	2234475.70	0.10
211	544890.51	2234595.68	0.10
212	545050.99	2234713.94	0.10
213	545190.54	2234818.42	0.10
214	545201.83	2234845.64	0.10
215	545210.81	2234867.28	0.10
216	545185.10	2234909.71	0.10
217	545171.57	2234877.09	0.10
218	545157.79	2234843.87	0.10
219	545027.14	2234746.05	0.10
220	544866.81	2234627.90	0.10
221	544703.40	2234507.90	0.10
222	544531.80	2234381.10	0.10
223	544379.43	2234268.33	0.10
224	544284.21	2234139.65	0.10
225	544193.73	2234022.68	0.10
226	544103.16	2233903.21	0.10
227	543820.06	2233780.84	0.10
228	543681.84	2233725.08	0.10

229	543541.15	2233664.39	0.10
230	543214.12	2233523.00	0.10
231	543030.63	2233443.36	0.10
232	542827.91	2233355.96	0.10
233	542603.12	2233258.64	0.10
234	542417.21	2233179.83	0.10
235	542383.55	2233088.11	0.10
236	542302.57	2233001.93	0.10
237	542211.01	2233107.09	0.10
238	542051.53	2233294.40	0.10
239	541935.08	2233431.06	0.10
240	541793.09	2233600.48	0.10
241	541795.98	2233661.57	0.10
242	541673.08	2233800.96	0.10
243	541556.74	2233938.39	0.10
244	541316.56	2234024.41	0.10
245	541094.86	2234105.15	0.10
246	540868.58	2234188.20	0.10
247	540658.00	2234264.66	0.10
248	540496.87	2234323.43	0.10
249	540355.97	2234374.32	0.10
250	540195.05	2234432.45	0.10
179	540164.15	2234443.62	0.10
			0.10
251	540099.74	2234424.40	0.10
252	540129.43	2234456.18	0.10
253	540032.72	2234491.19	0.10
254	539775.25	2234586.79	0.10
255	539667.24	2234516.13	
256	539533.29	2234428.76	0.10
257	539393.99	2234338.49	0.10
258	539334.89	2234300.19	0.10
259	539143.94	2234176.43	0.10
260	538915.06	2234028.06	0.10
261	538705.11	2233892.05	0.10
262	538484.42	2233749.26	0.10
263	538247.07	2233595.92	0.10
264	538076.18	2233485.38	0.10
265	537897.56	2233370.25	0.10
266	537668.93	2233222.66	0.10
267	537467.24	2233092.28	0.10
268	537362.04	2233024.51	0.10
269	537311.37	2232991.86	0.10
270	537108.02	2232860.68	0.10
271	536909.88	2232732.87	0.10
272	536708.42	2232602.68	0.10
273	536500.05	2232469.97	0.10
274	536295.74	2232352.39	0.10
275	536279.24	2232342.90	0.10
276	536301.15	2232309.36	0.10

277	536315.67	2232317.70	0.10
278	536520.78	2232435.75	0.10
279	536730.02	2232569.01	0.10
280	536931.59	2232699.27	0.10
281	537129.70	2232827.06	0.10
282	537333.05	2232958.25	0.10
283	537380.05	2232988.53	0.10
284	537488.93	2233058.67	0.10
285	537690.65	2233189.07	0.10
286	537919.26	2233336.65	0.10
287	538097.88	2233451.78	0.10
288	538268.79	2233562.33	0.10
289	538506.13	2233715.67	0.10
290	538726.84	2233858.47	0.10
291	538936.81	2233994.49	0.10
292	539165.70	2234142.86	0.10
293	539356.65	2234266.62	0.10
294	539397.40	2234293.03	0.10
295	539555.09	2234395.22	0.10
296	539689.12	2234482.64	0.10
297	539780.25	2234542.26	0.10
298	540018.95	2234453.64	0.10
251	540099.74	2234424.40	0.10

Схема расположения границ публичного сервитута

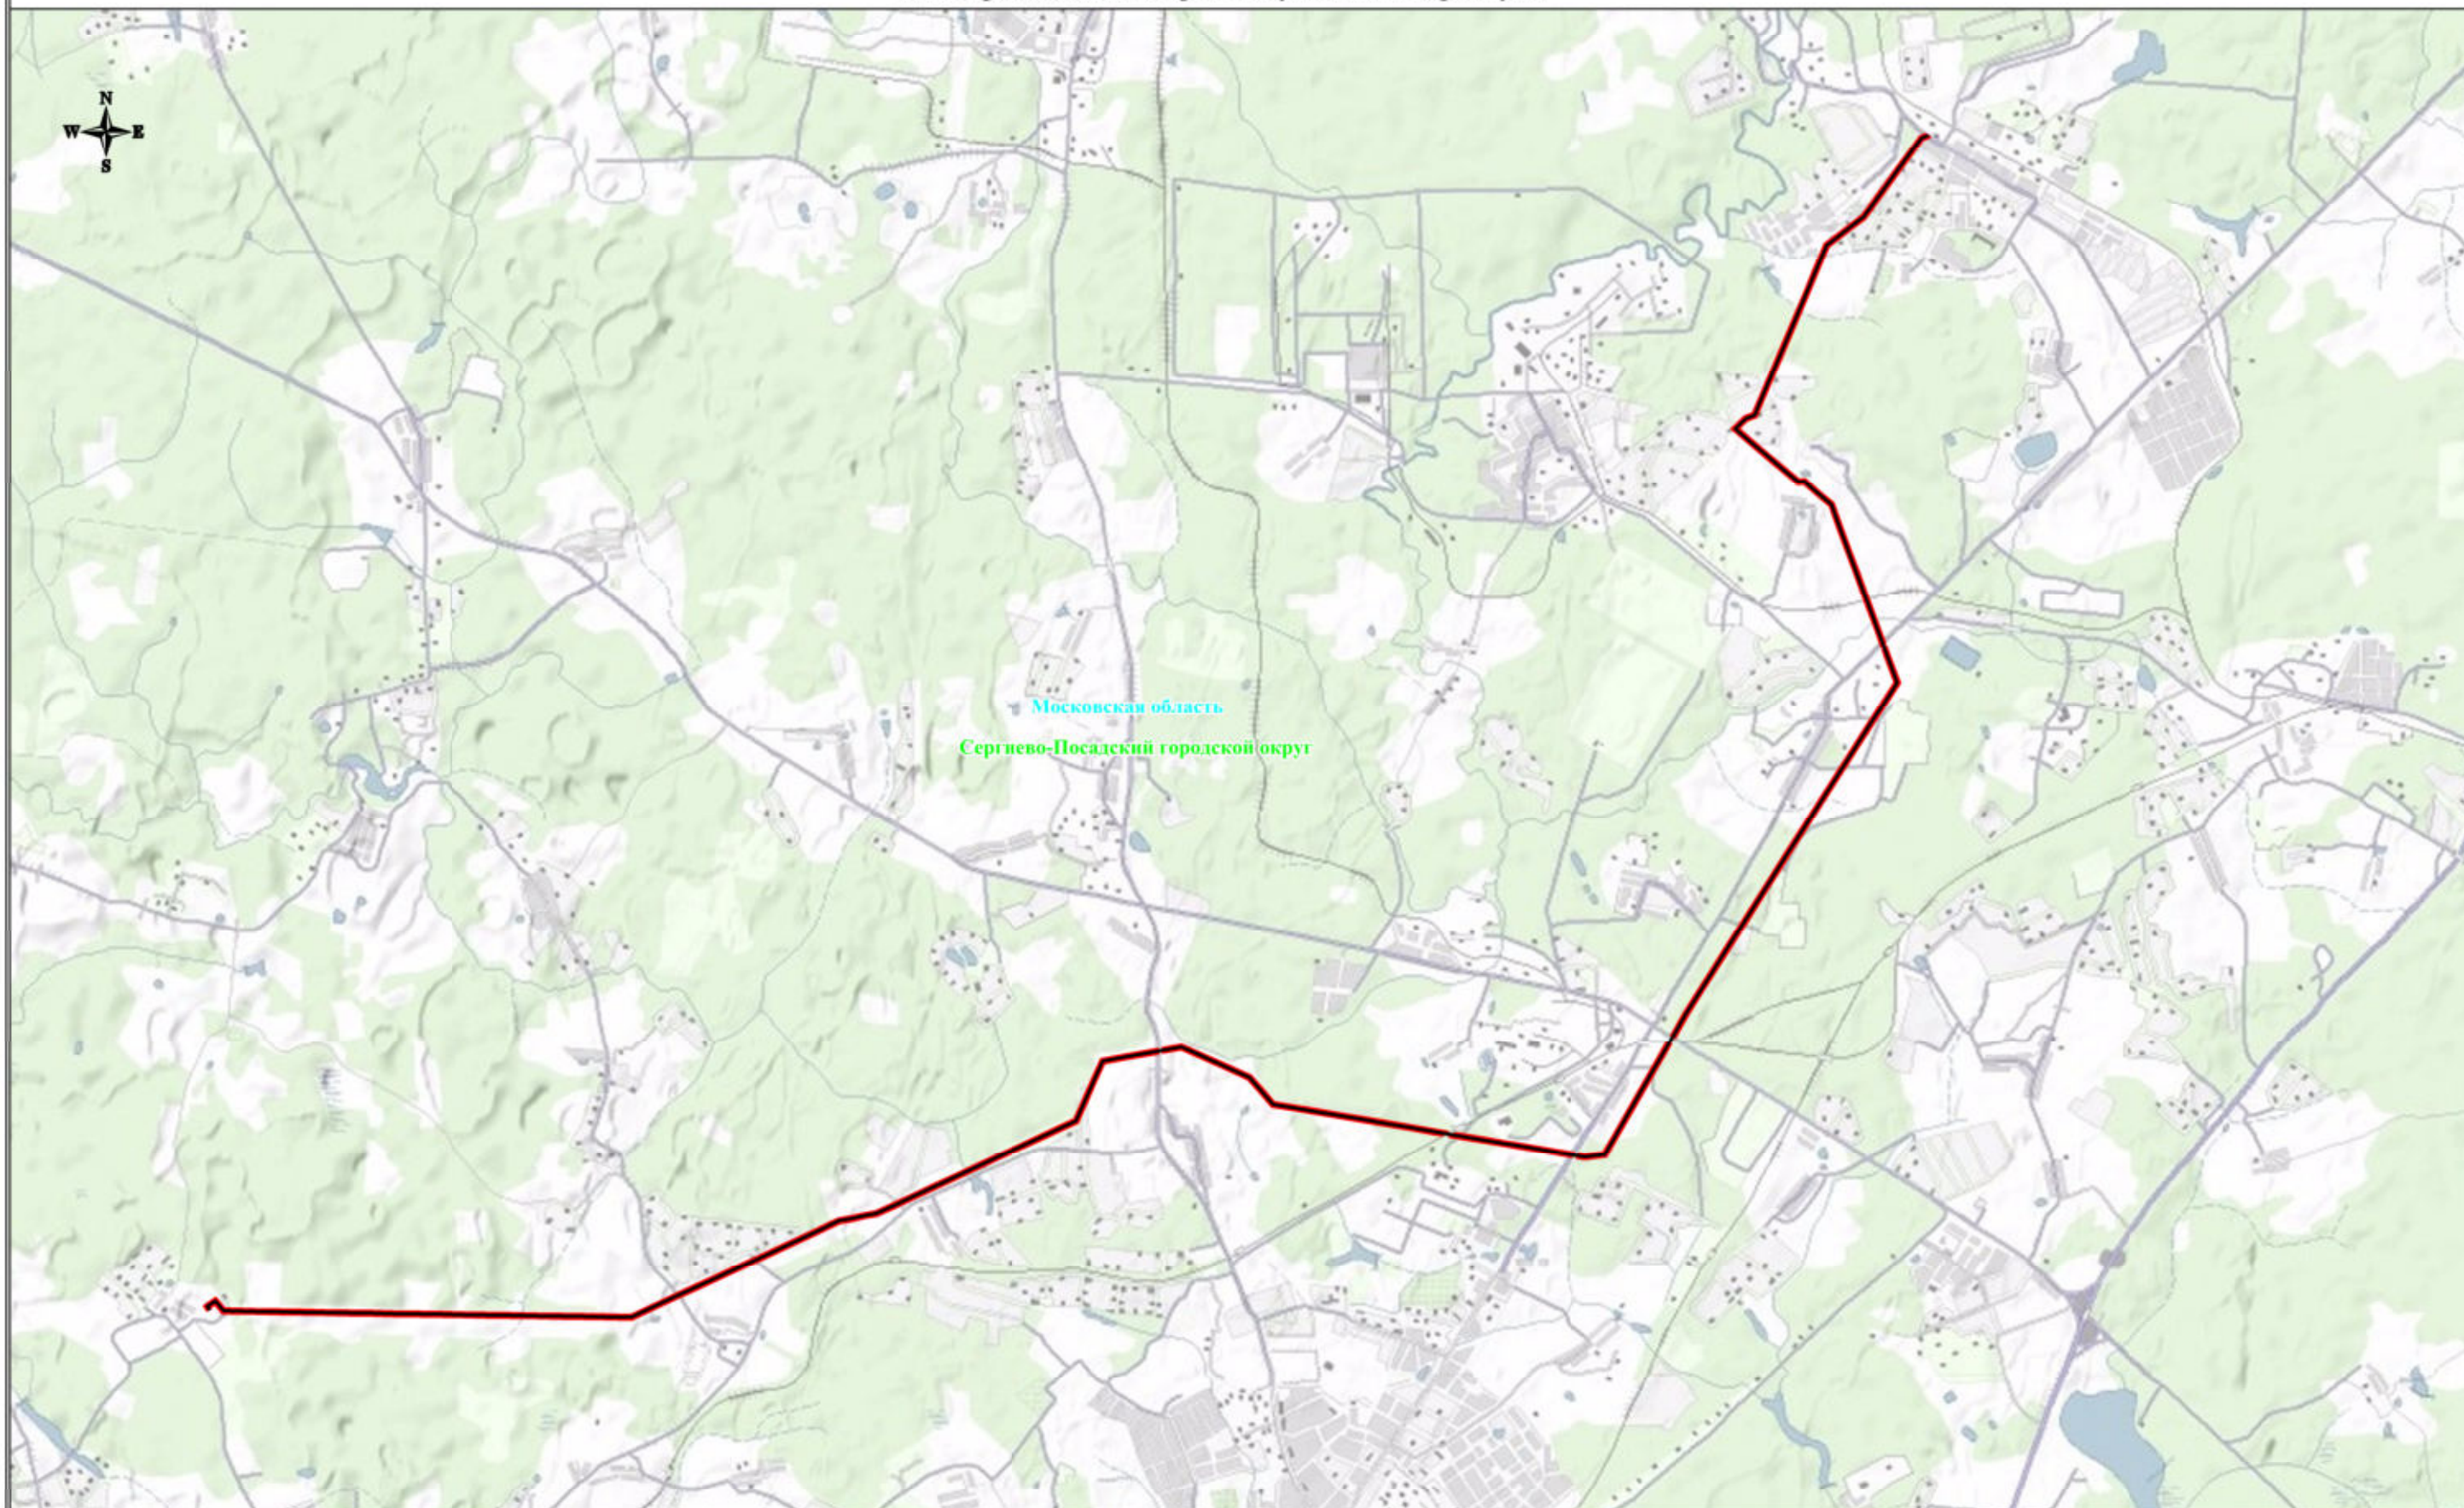


Используемые условные знаки и обозначения:

-  - обозначение границы публичного сервитута
-  - обозначение линии электропередачи

- Сергиево-Посадский городской округ - обозначение муниципального образования
- Московская область - обозначение субъекта

Масштаб: 1:64000

Схема расположения границ публичного сервитута

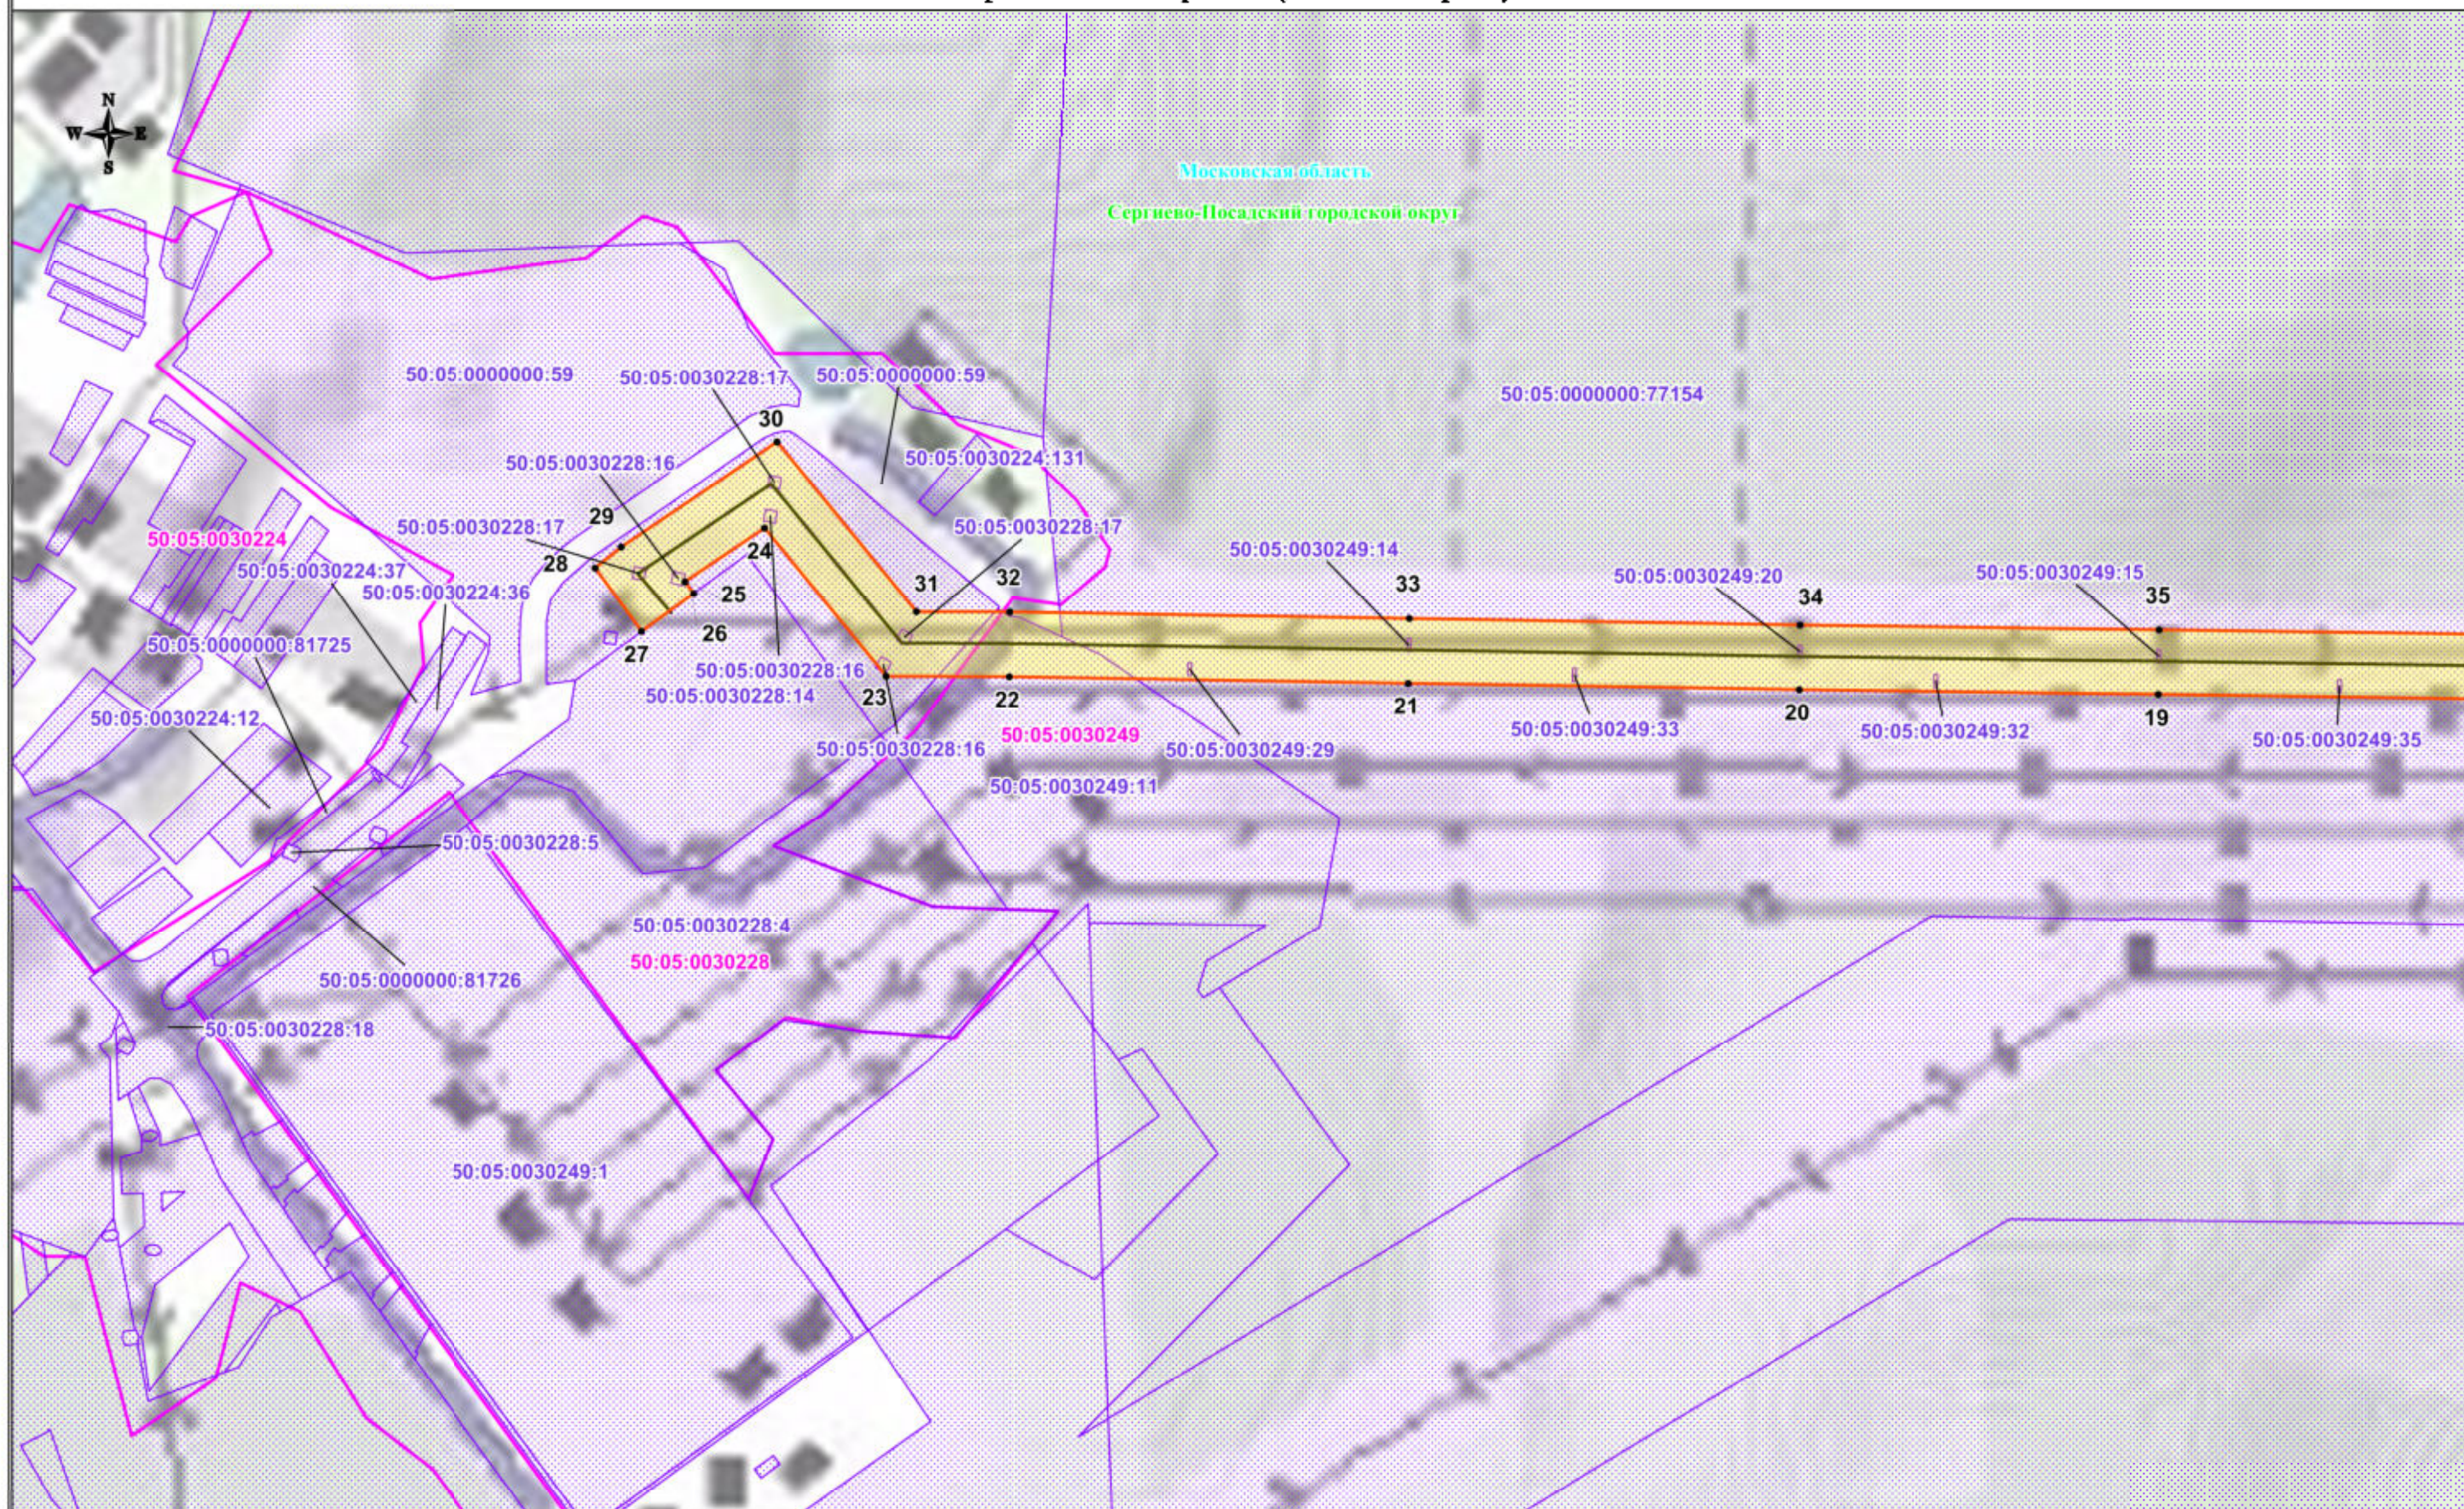

Используемые условные знаки и обозначения:


- обозначение границы публичного сервитута
- обозначение границы земельного участка
- обозначение границы кадастрового квартала
- обозначение линии электропередачи
- обозначение границы охранной зоны линии электропередачи

- 1 • - обозначение характерной точки границы публичного сервитута
- 50:05:0030249 - обозначение номера кадастрового квартала
- 50:05:0030249:20 - обозначение кадастрового номера земельного участка
- Сergiyeво-Посадский городской округ - обозначение муниципального образования
- Московская область - обозначение субъекта

Масштаб: 1:4000

Выписка №1

Схема расположения границ публичного сервитута

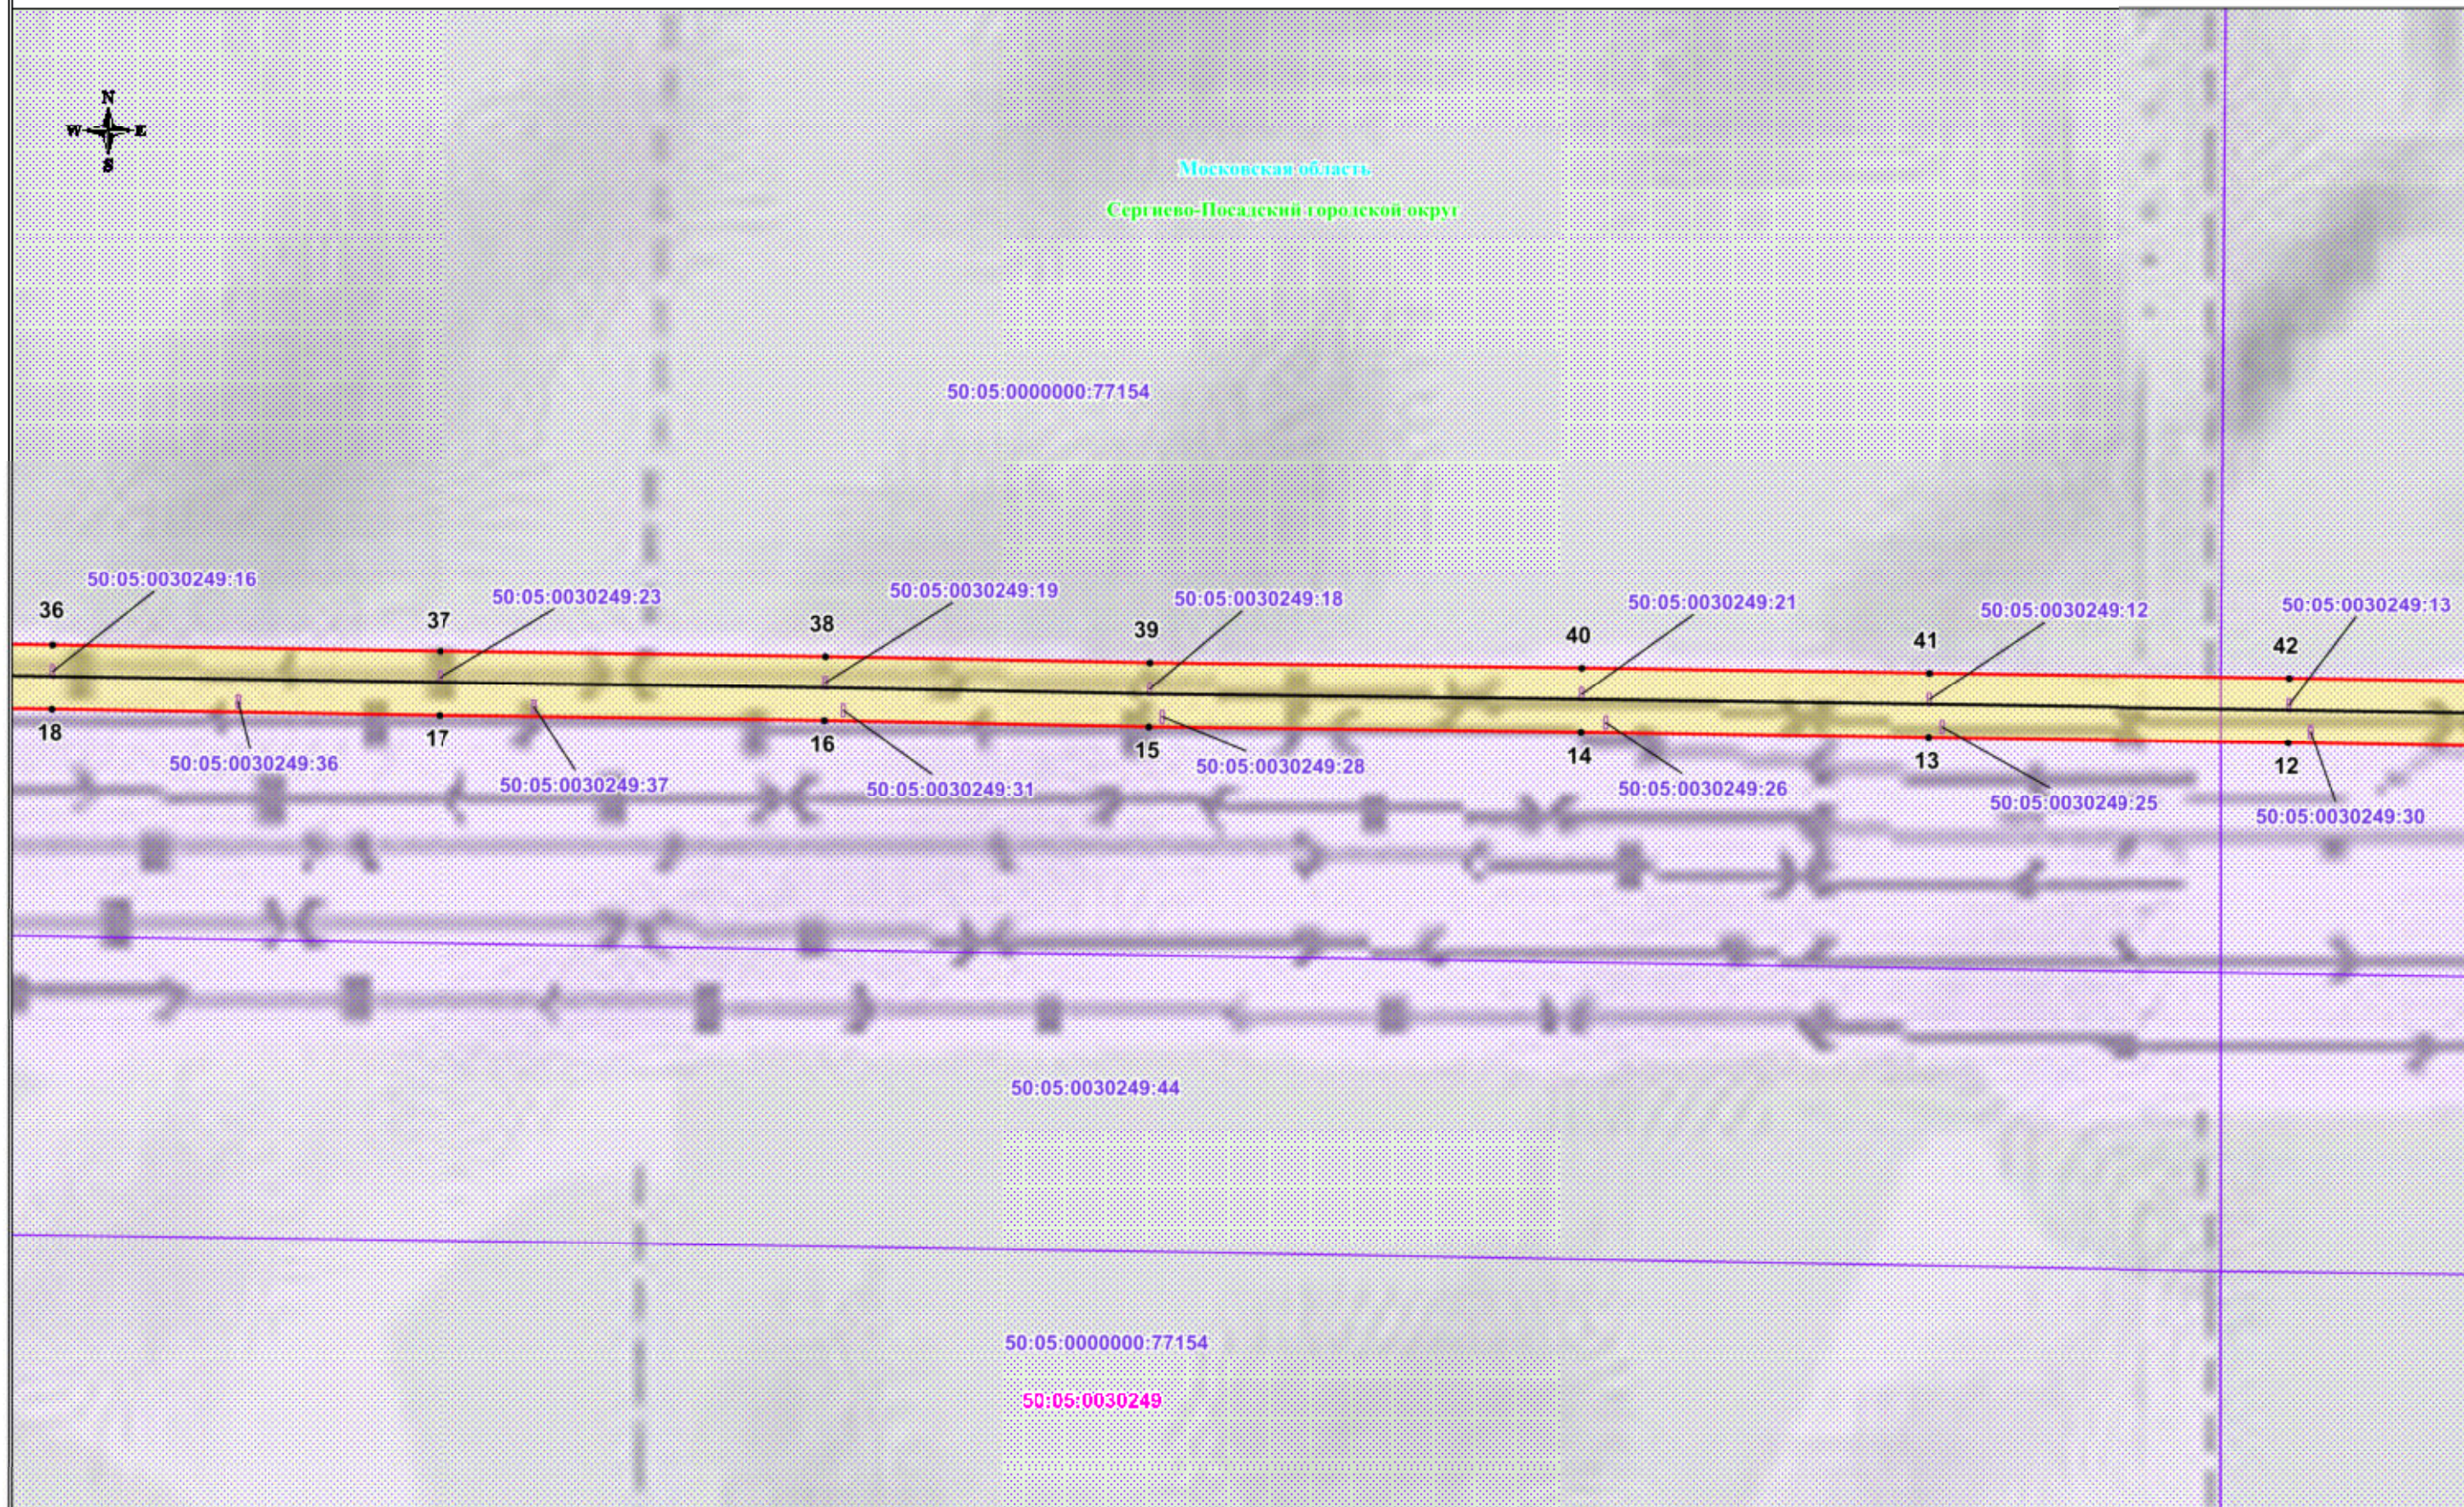


Используемые условные знаки и обозначения:

- | | | | |
|--|---|------------------------------------|--|
| | - обозначение границы публичного сервитута | | - обозначение характерной точки границы публичного сервитута |
| | - обозначение границы земельного участка | 50:05:0030249 | - обозначение номера кадастрового квартала |
| | - обозначение границы кадастрового квартала | 50:05:0030249:20 | - обозначение кадастрового номера земельного участка |
| | - обозначение линии электропередачи | Сергиево-Посадский городской округ | - обозначение муниципального образования |
| | - обозначение границы охранной зоны линии электропередачи | Московская область | - обозначение субъекта |

Масштаб: 1:4000

Схема расположения границ публичного сервитута

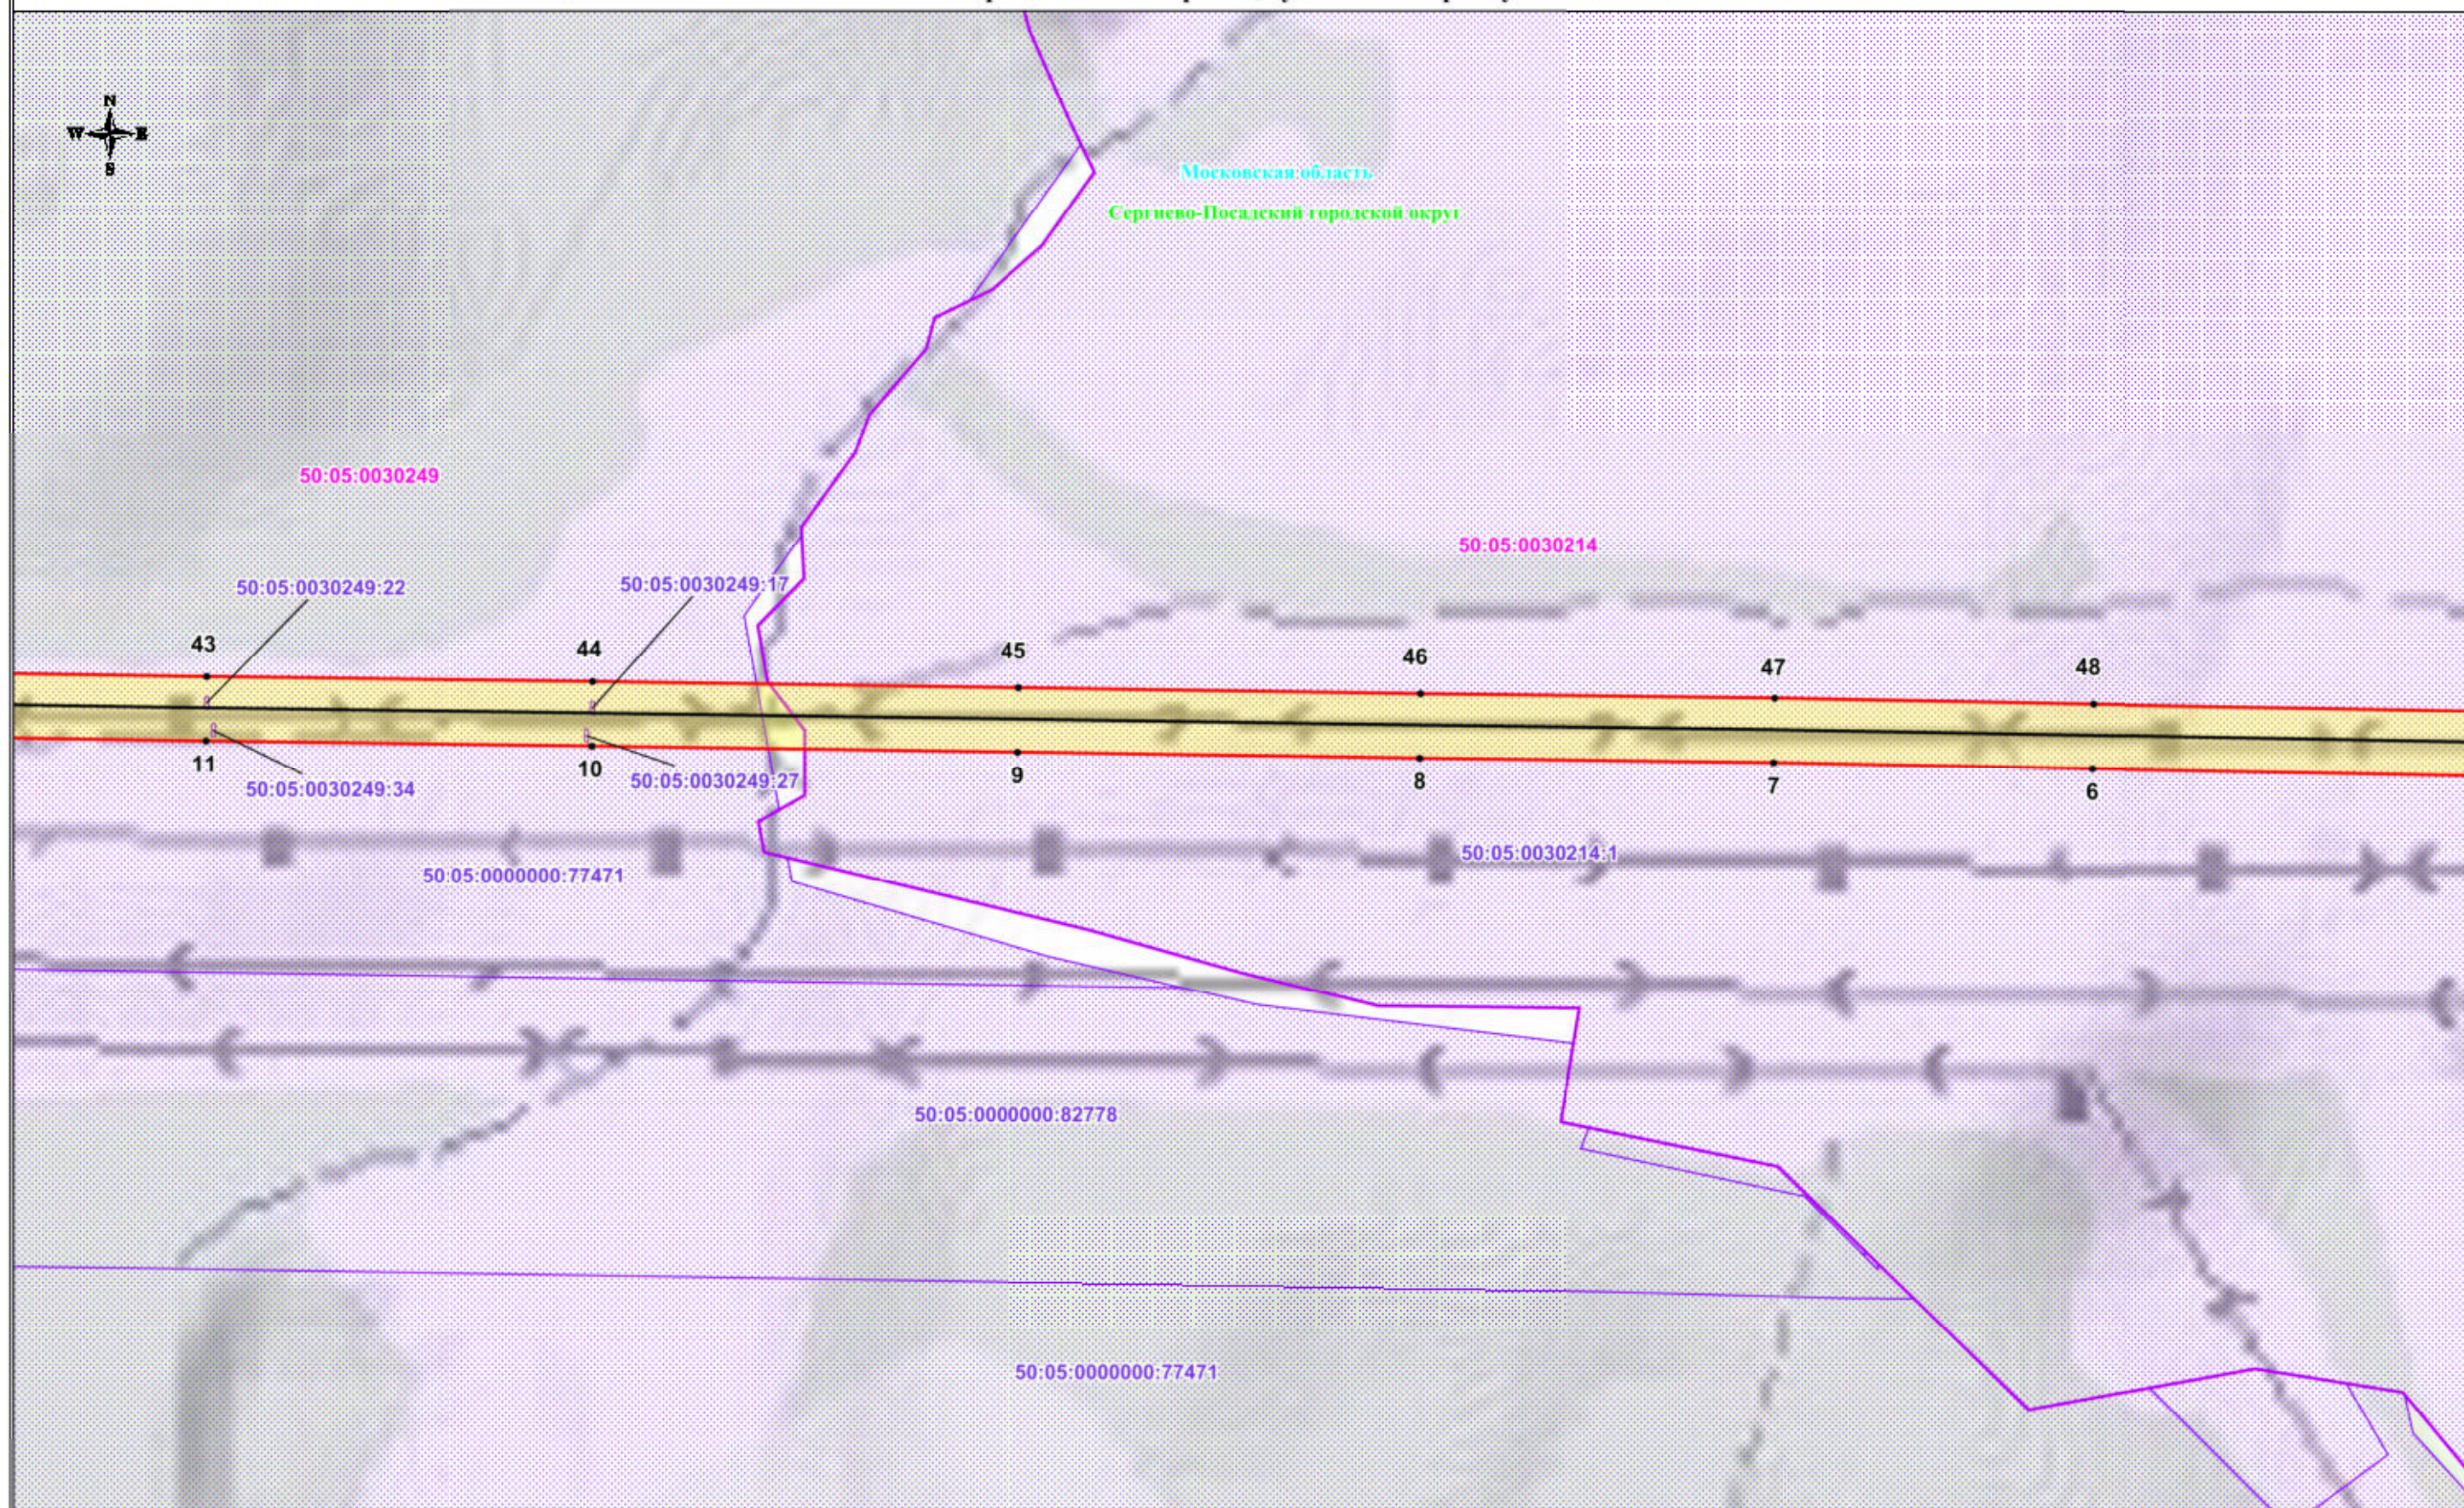

Используемые условные знаки и обозначения:

- обозначение границы публичного сервитута
- обозначение границы земельного участка
- обозначение границы кадастрового квартала
- обозначение линии электропередачи
- обозначение границы охранной зоны линии электропередачи

- 1 • - обозначение характерной точки границы публичного сервитута
- 50:05:0030249 - обозначение номера кадастрового квартала
- 50:05:0030249:20 - обозначение кадастрового номера земельного участка
- Сергиево-Посадский городской округ - обозначение муниципального образования
- Московская область - обозначение субъекта

Масштаб: 1:4000

Схема расположения границ публичного сервитута



Используемые условные знаки и обозначения:


- обозначение границы публичного сервитута
- обозначение границы земельного участка
- обозначение границы кадастрового квартала
- обозначение линии электропередачи
- обозначение границы охранной зоны линии электропередачи

- 1 • - обозначение характерной точки границы публичного сервитута
- 50:05:0030249 - обозначение номера кадастрового квартала
- 50:05:0030249:20 - обозначение кадастрового номера земельного участка
- Сергиево-Посадский городской округ - обозначение муниципального образования
- Московская область - обозначение субъекта

Масштаб: 1:4000

Выноска №4

Схема расположения границ публичного сервитута

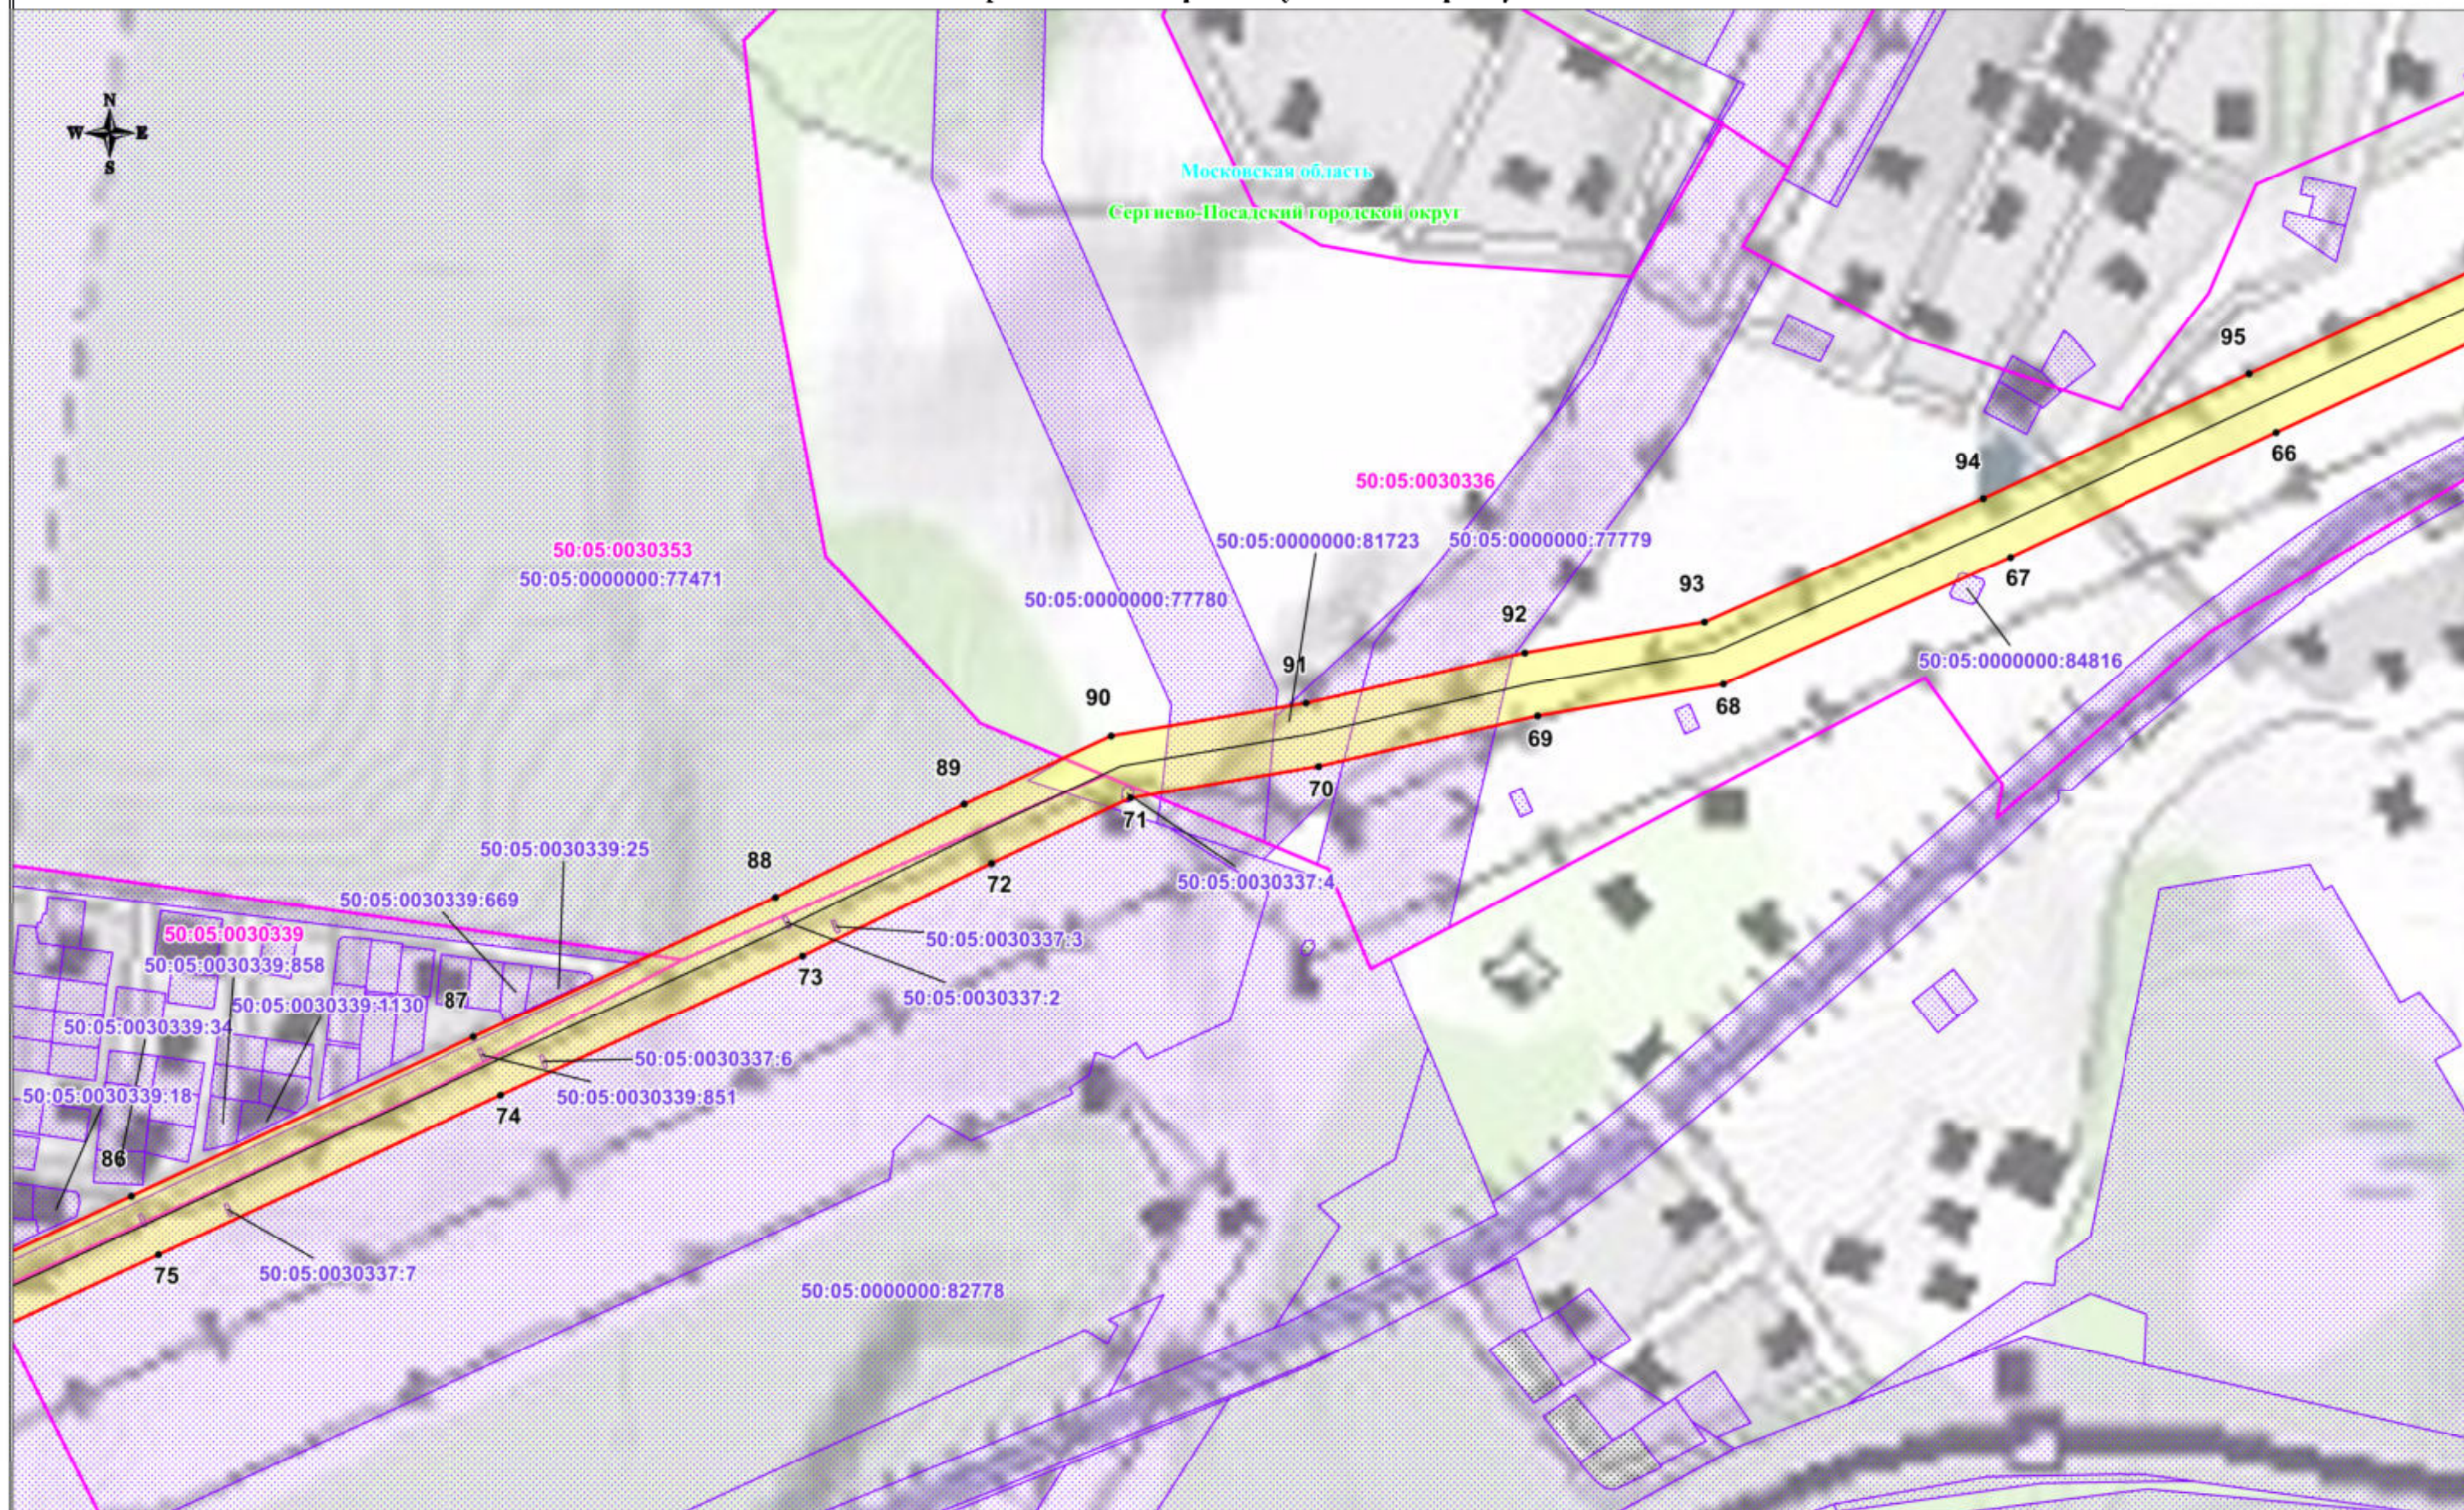


Используемые условные знаки и обозначения:

- обозначение границы публичного сервитута
- обозначение границы земельного участка
- обозначение границы кадастрового квартала
- обозначение линии электропередачи
- обозначение границы охранной зоны линии электропередачи

- 1 • - обозначение характерной точки границы публичного сервитута
- 50:05:0030249 - обозначение номера кадастрового квартала
- 50:05:0030249:20 - обозначение кадастрового номера земельного участка
- Сергиево-Посадский городской округ - обозначение муниципального образования
- Московская область - обозначение субъекта

Масштаб: 1:4000

Схема расположения границ публичного сервитута

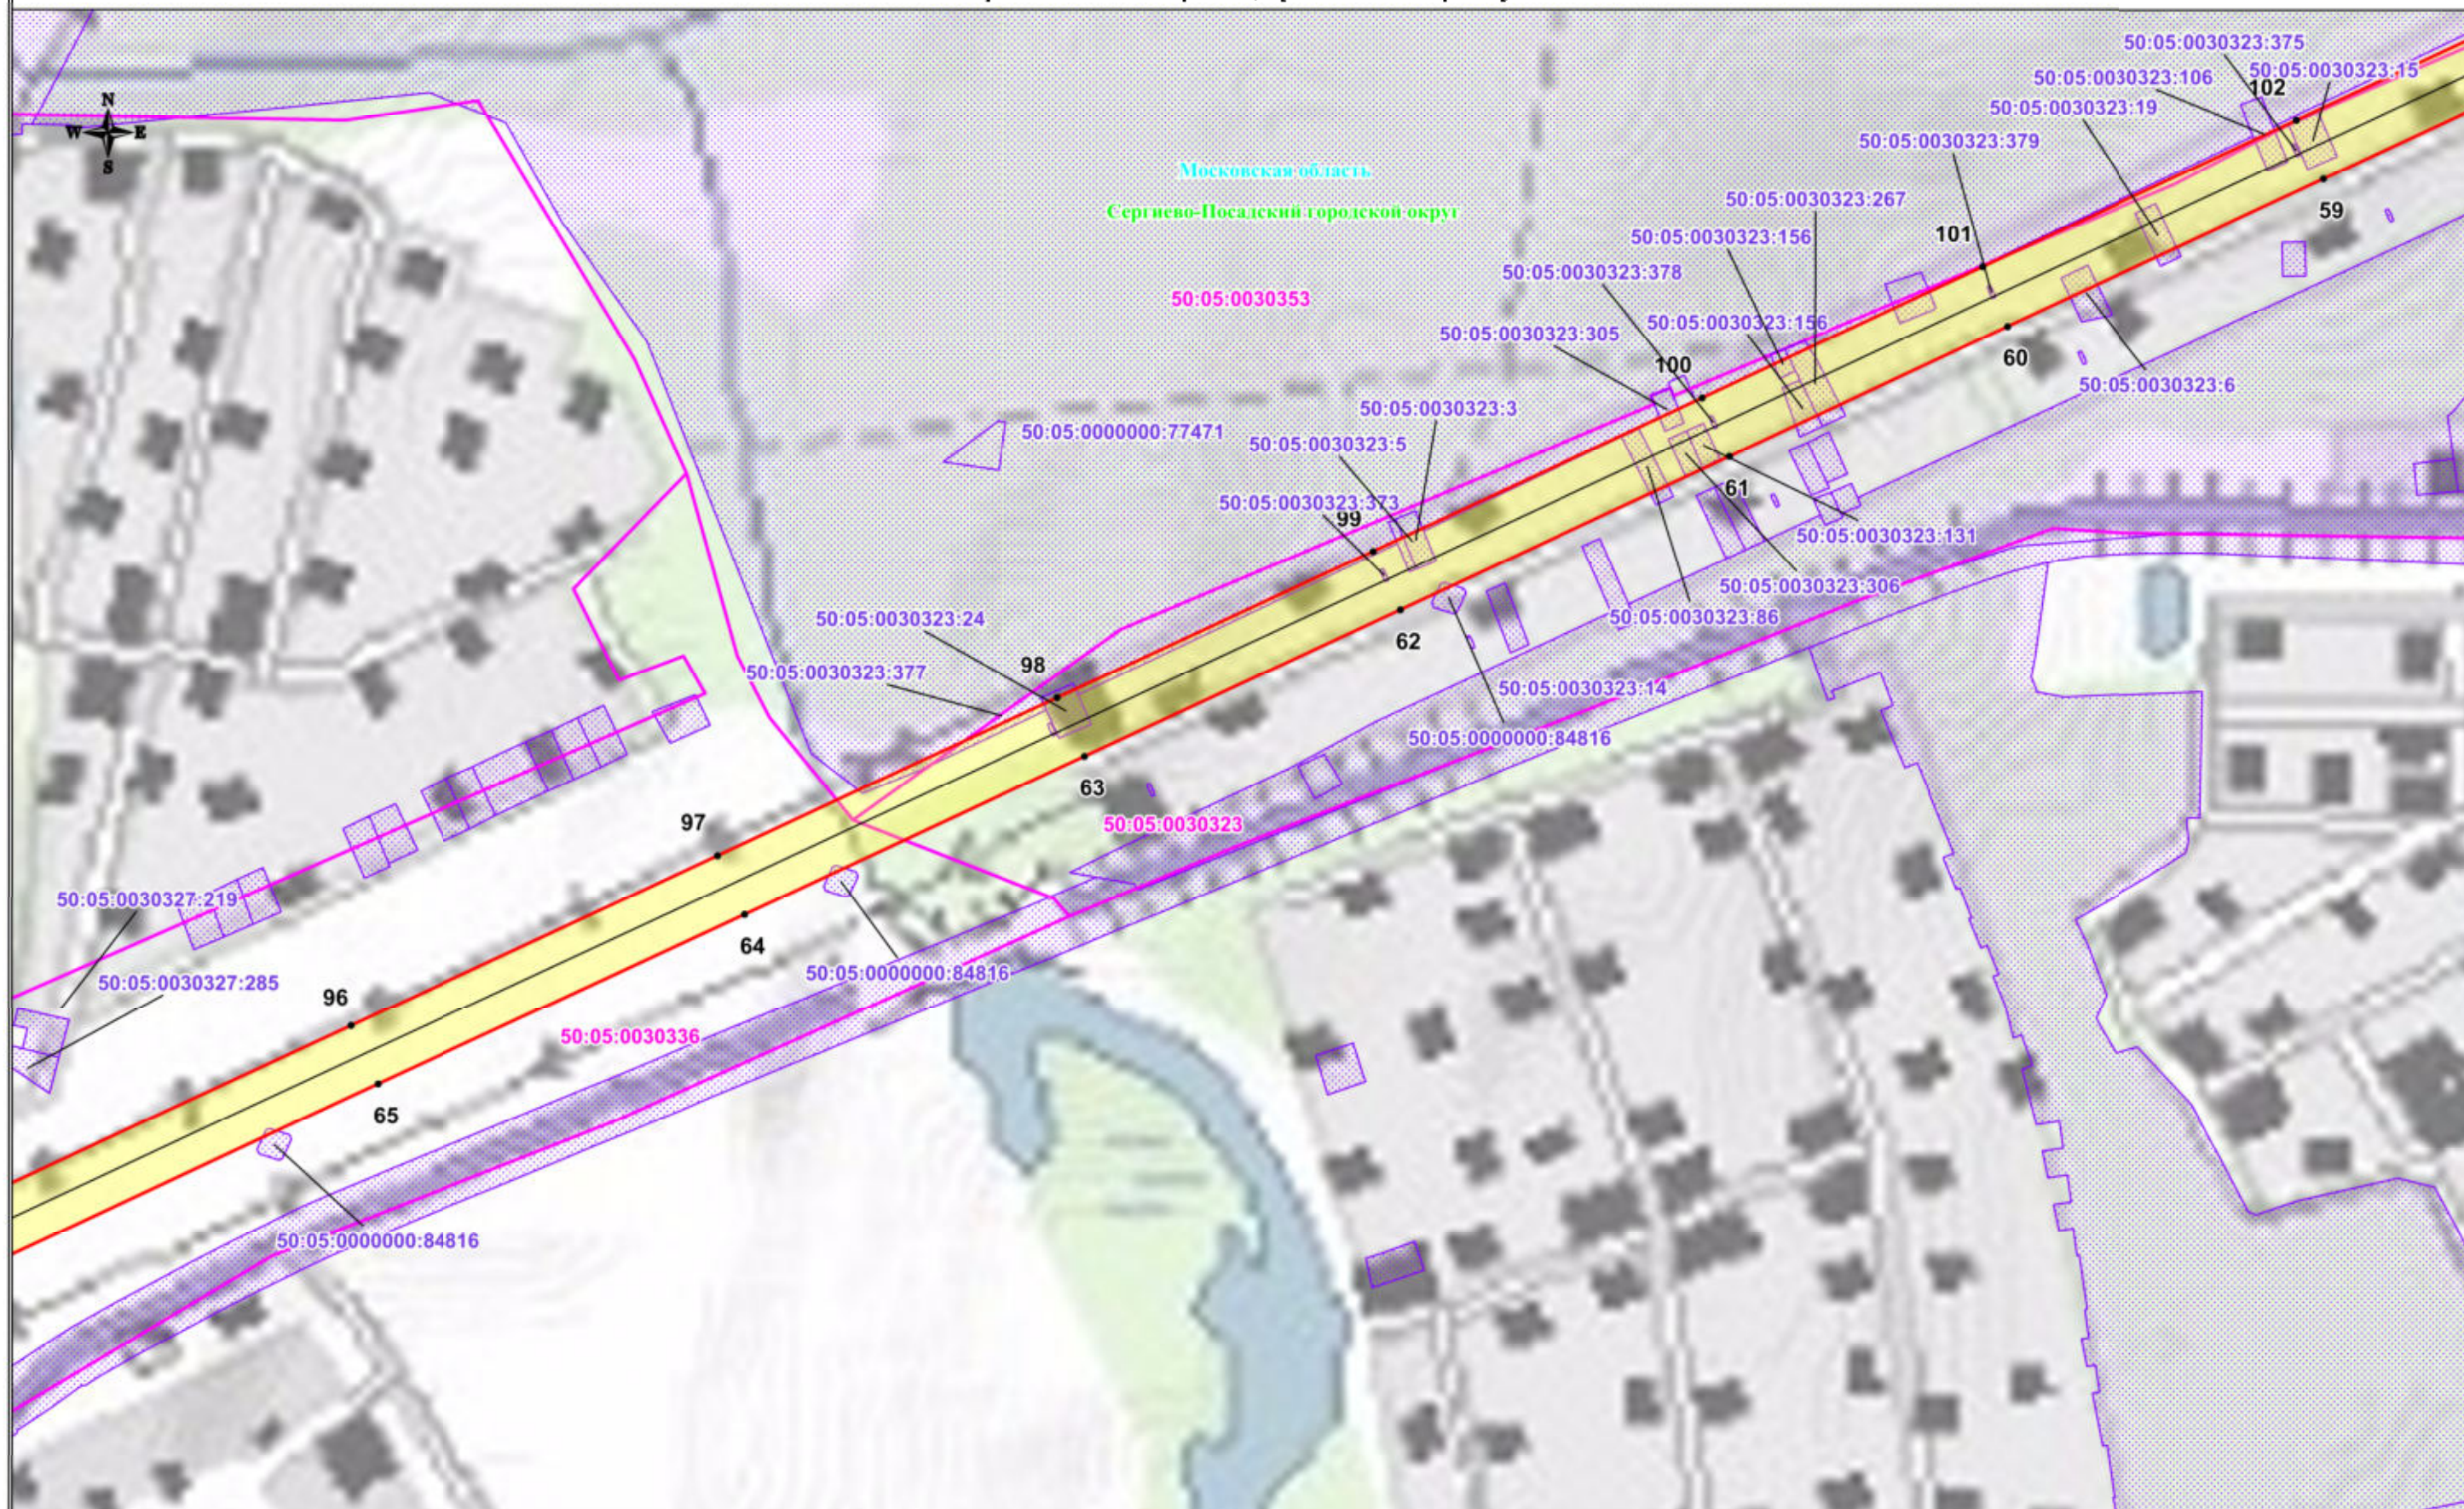


Используемые условные знаки и обозначения:

- обозначение границы публичного сервитута
- обозначение границы земельного участка
- обозначение границы кадастрового квартала
- обозначение линии электропередачи
- обозначение границы охранной зоны линии электропередачи

- 1 • - обозначение характерной точки границы публичного сервитута
- 50:05:0030249 - обозначение номера кадастрового квартала
- 50:05:0030249:20 - обозначение кадастрового номера земельного участка
- Сергиево-Посадский городской округ - обозначение муниципального образования
- Московская область - обозначение субъекта

Масштаб: 1:4000

Схема расположения границ публичного сервитута

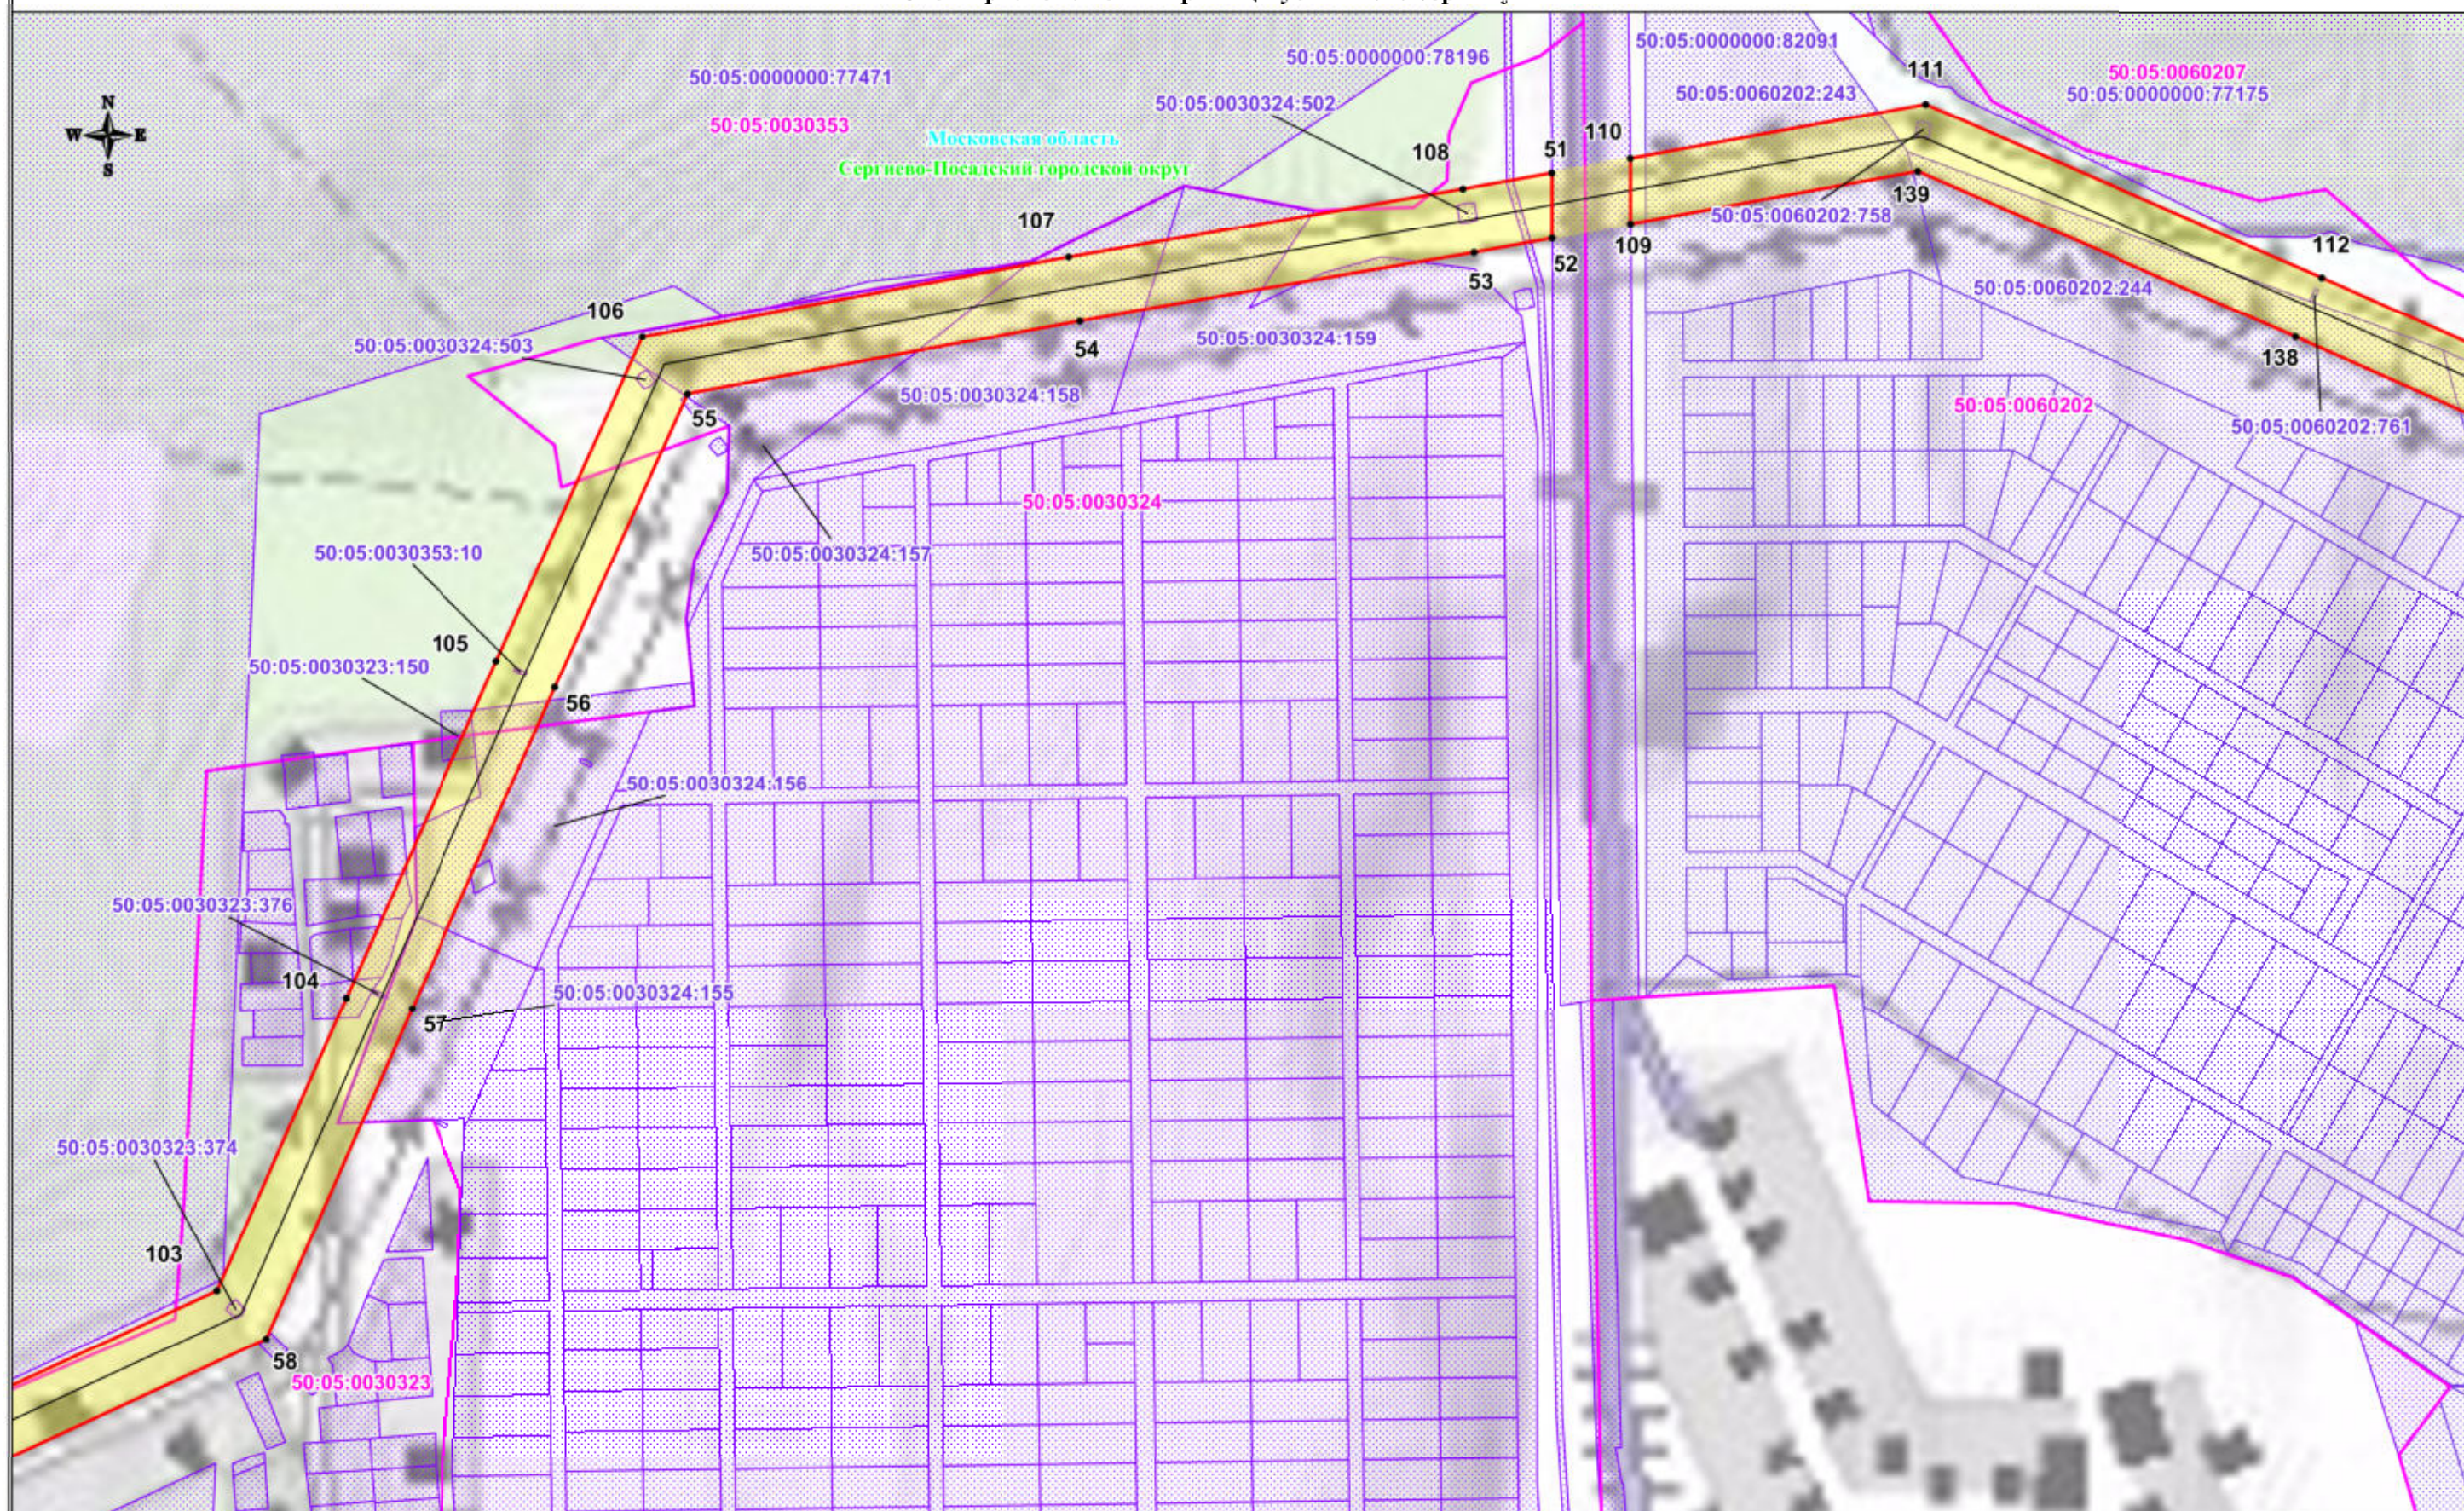

Используемые условные знаки и обозначения:


- обозначение границы публичного сервитута
- обозначение границы земельного участка
- обозначение границы кадастрового квартала
- обозначение линии электропередачи
- обозначение границы охранный зоны линии электропередачи

- 1 • - обозначение характерной точки границы публичного сервитута
- 50:05:0030249 - обозначение номера кадастрового квартала
- 50:05:0030249:20 - обозначение кадастрового номера земельного участка
- Сергиево-Посадский городской округ - обозначение муниципального образования
- Московская область - обозначение субъекта

Масштаб: 1:4000

Выноска №7

Схема расположения границ публичного сервитута

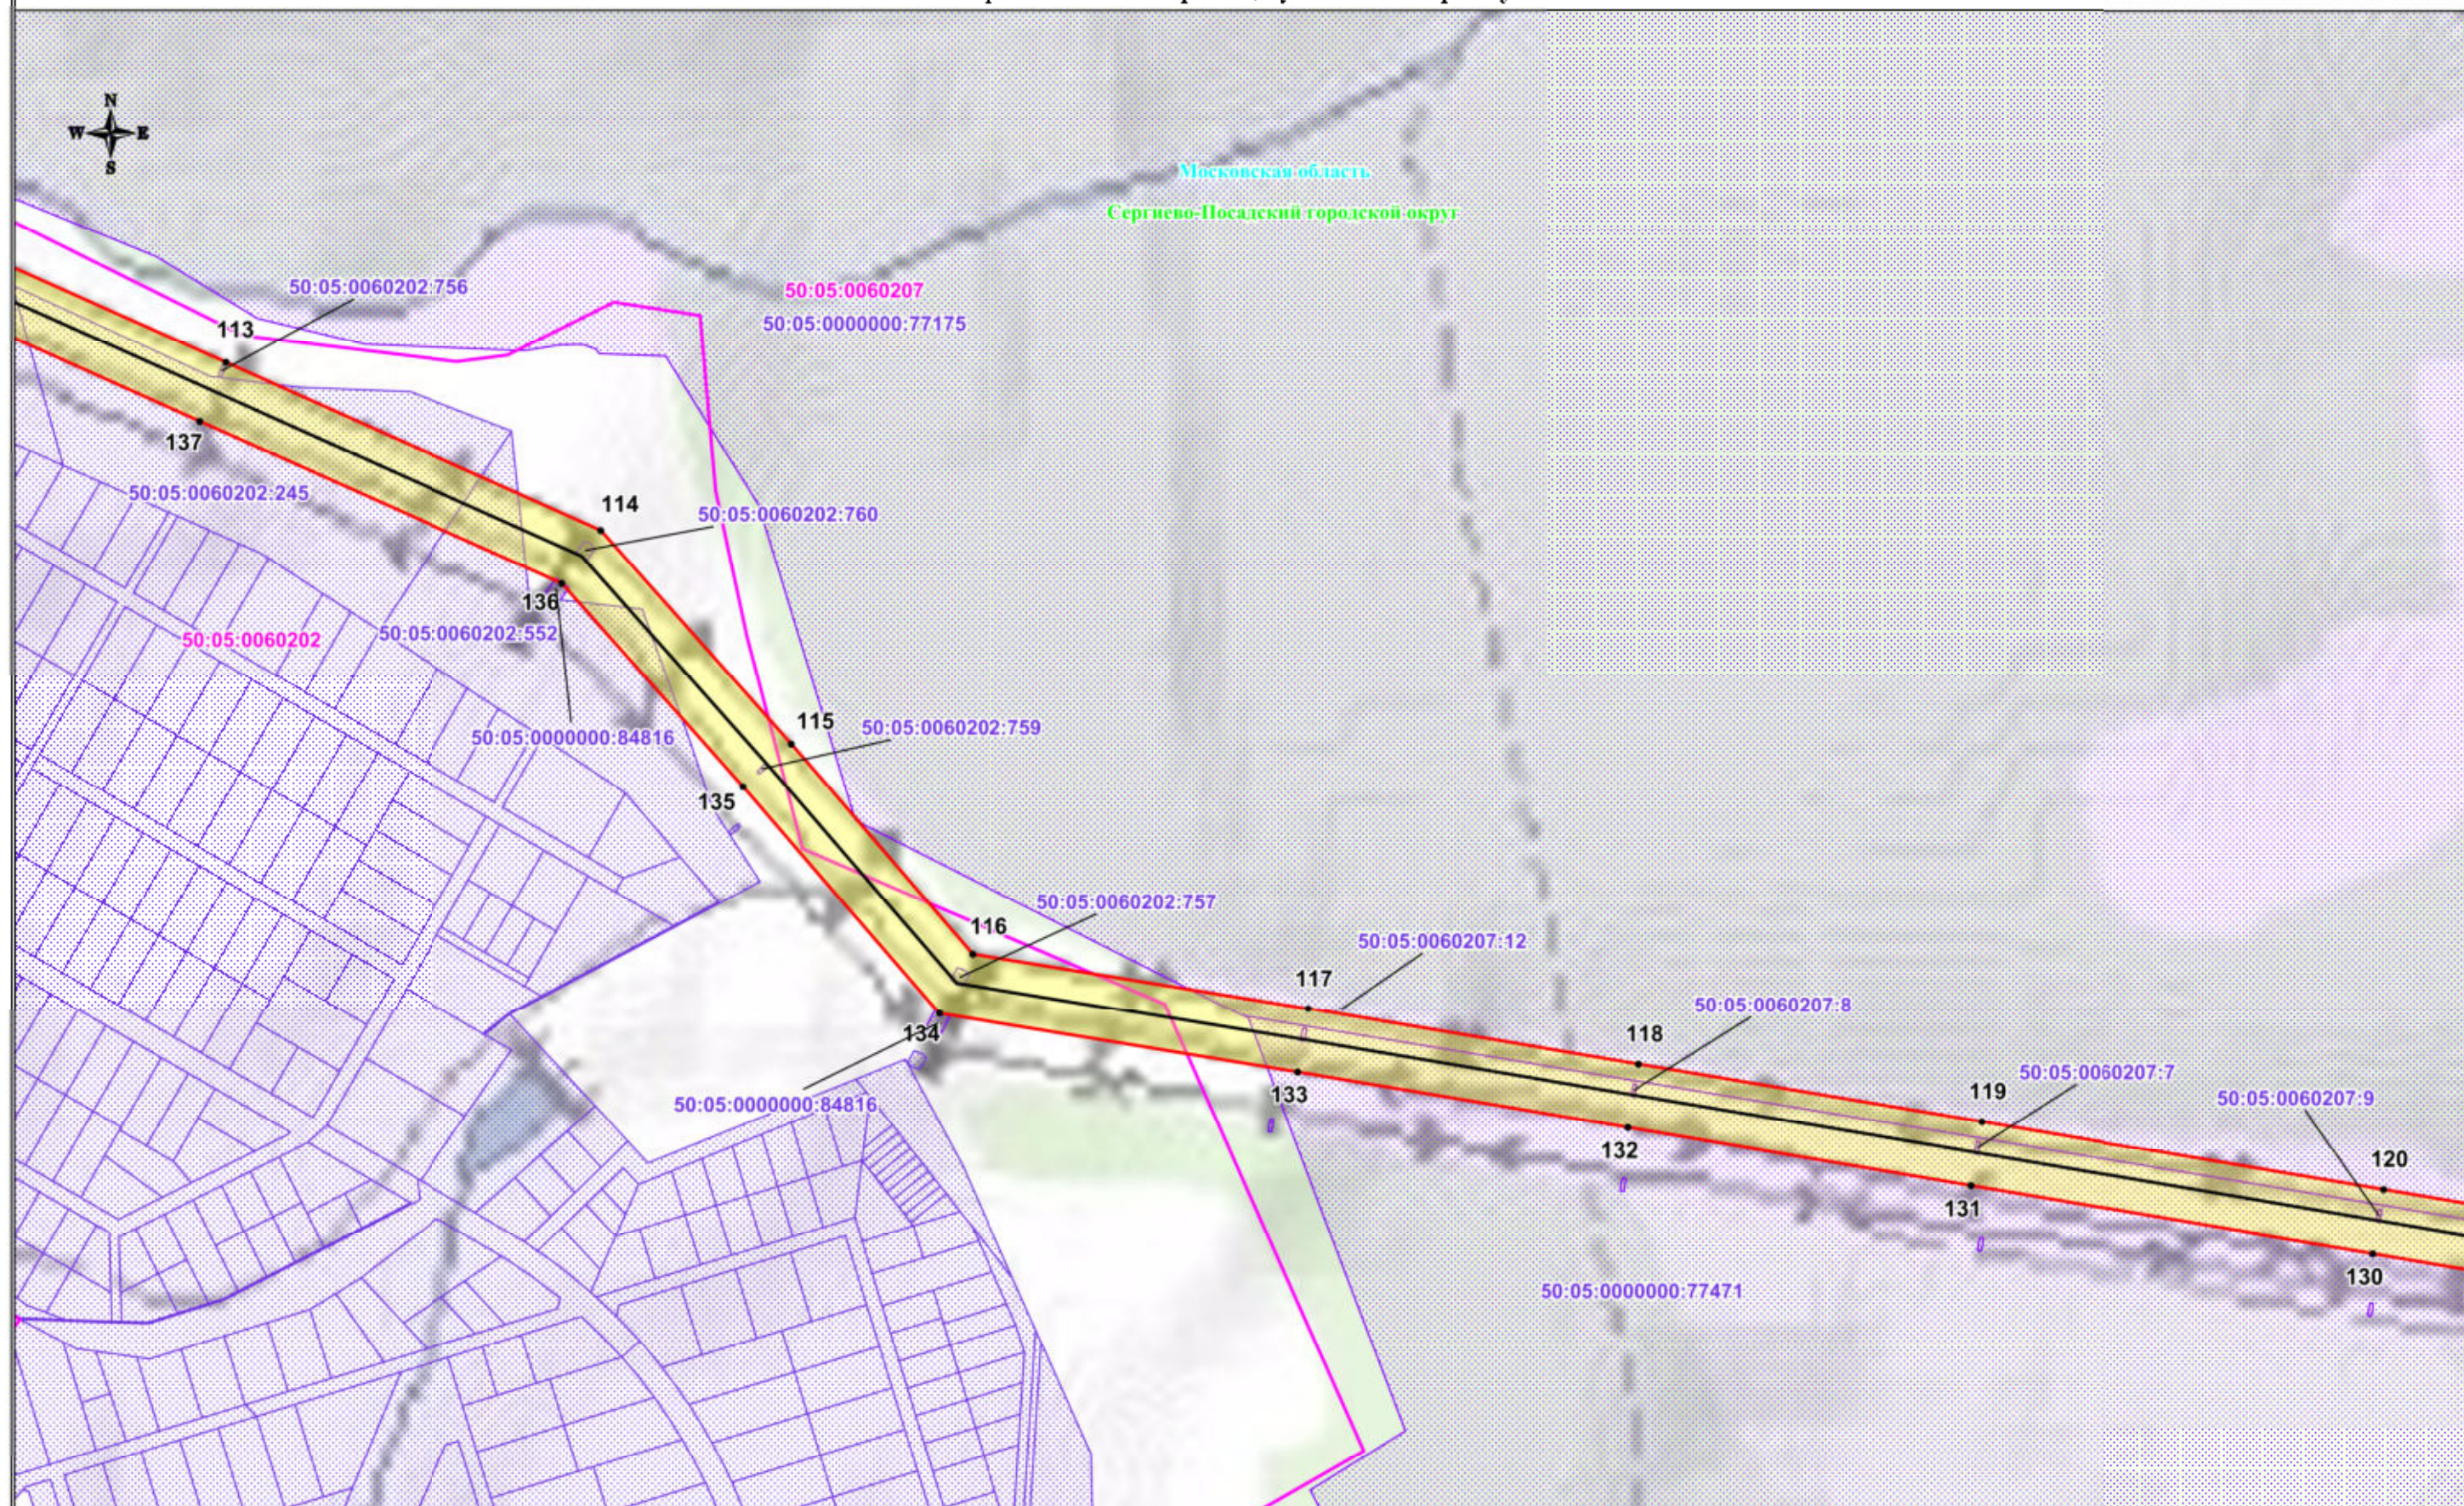


Используемые условные знаки и обозначения:

- обозначение границы публичного сервитута
- обозначение границы земельного участка
- обозначение границы кадастрового квартала
- обозначение линии электропередачи
- обозначение границы охранной зоны линии электропередачи

- 1 • - обозначение характерной точки границы публичного сервитута
- 50:05:0030249 - обозначение номера кадастрового квартала
- 50:05:0030249:20 - обозначение кадастрового номера земельного участка
- Сергиево-Посадский городской округ - обозначение муниципального образования
- Московская область - обозначение субъекта

Масштаб: 1:4000

Схема расположения границ публичного сервитута

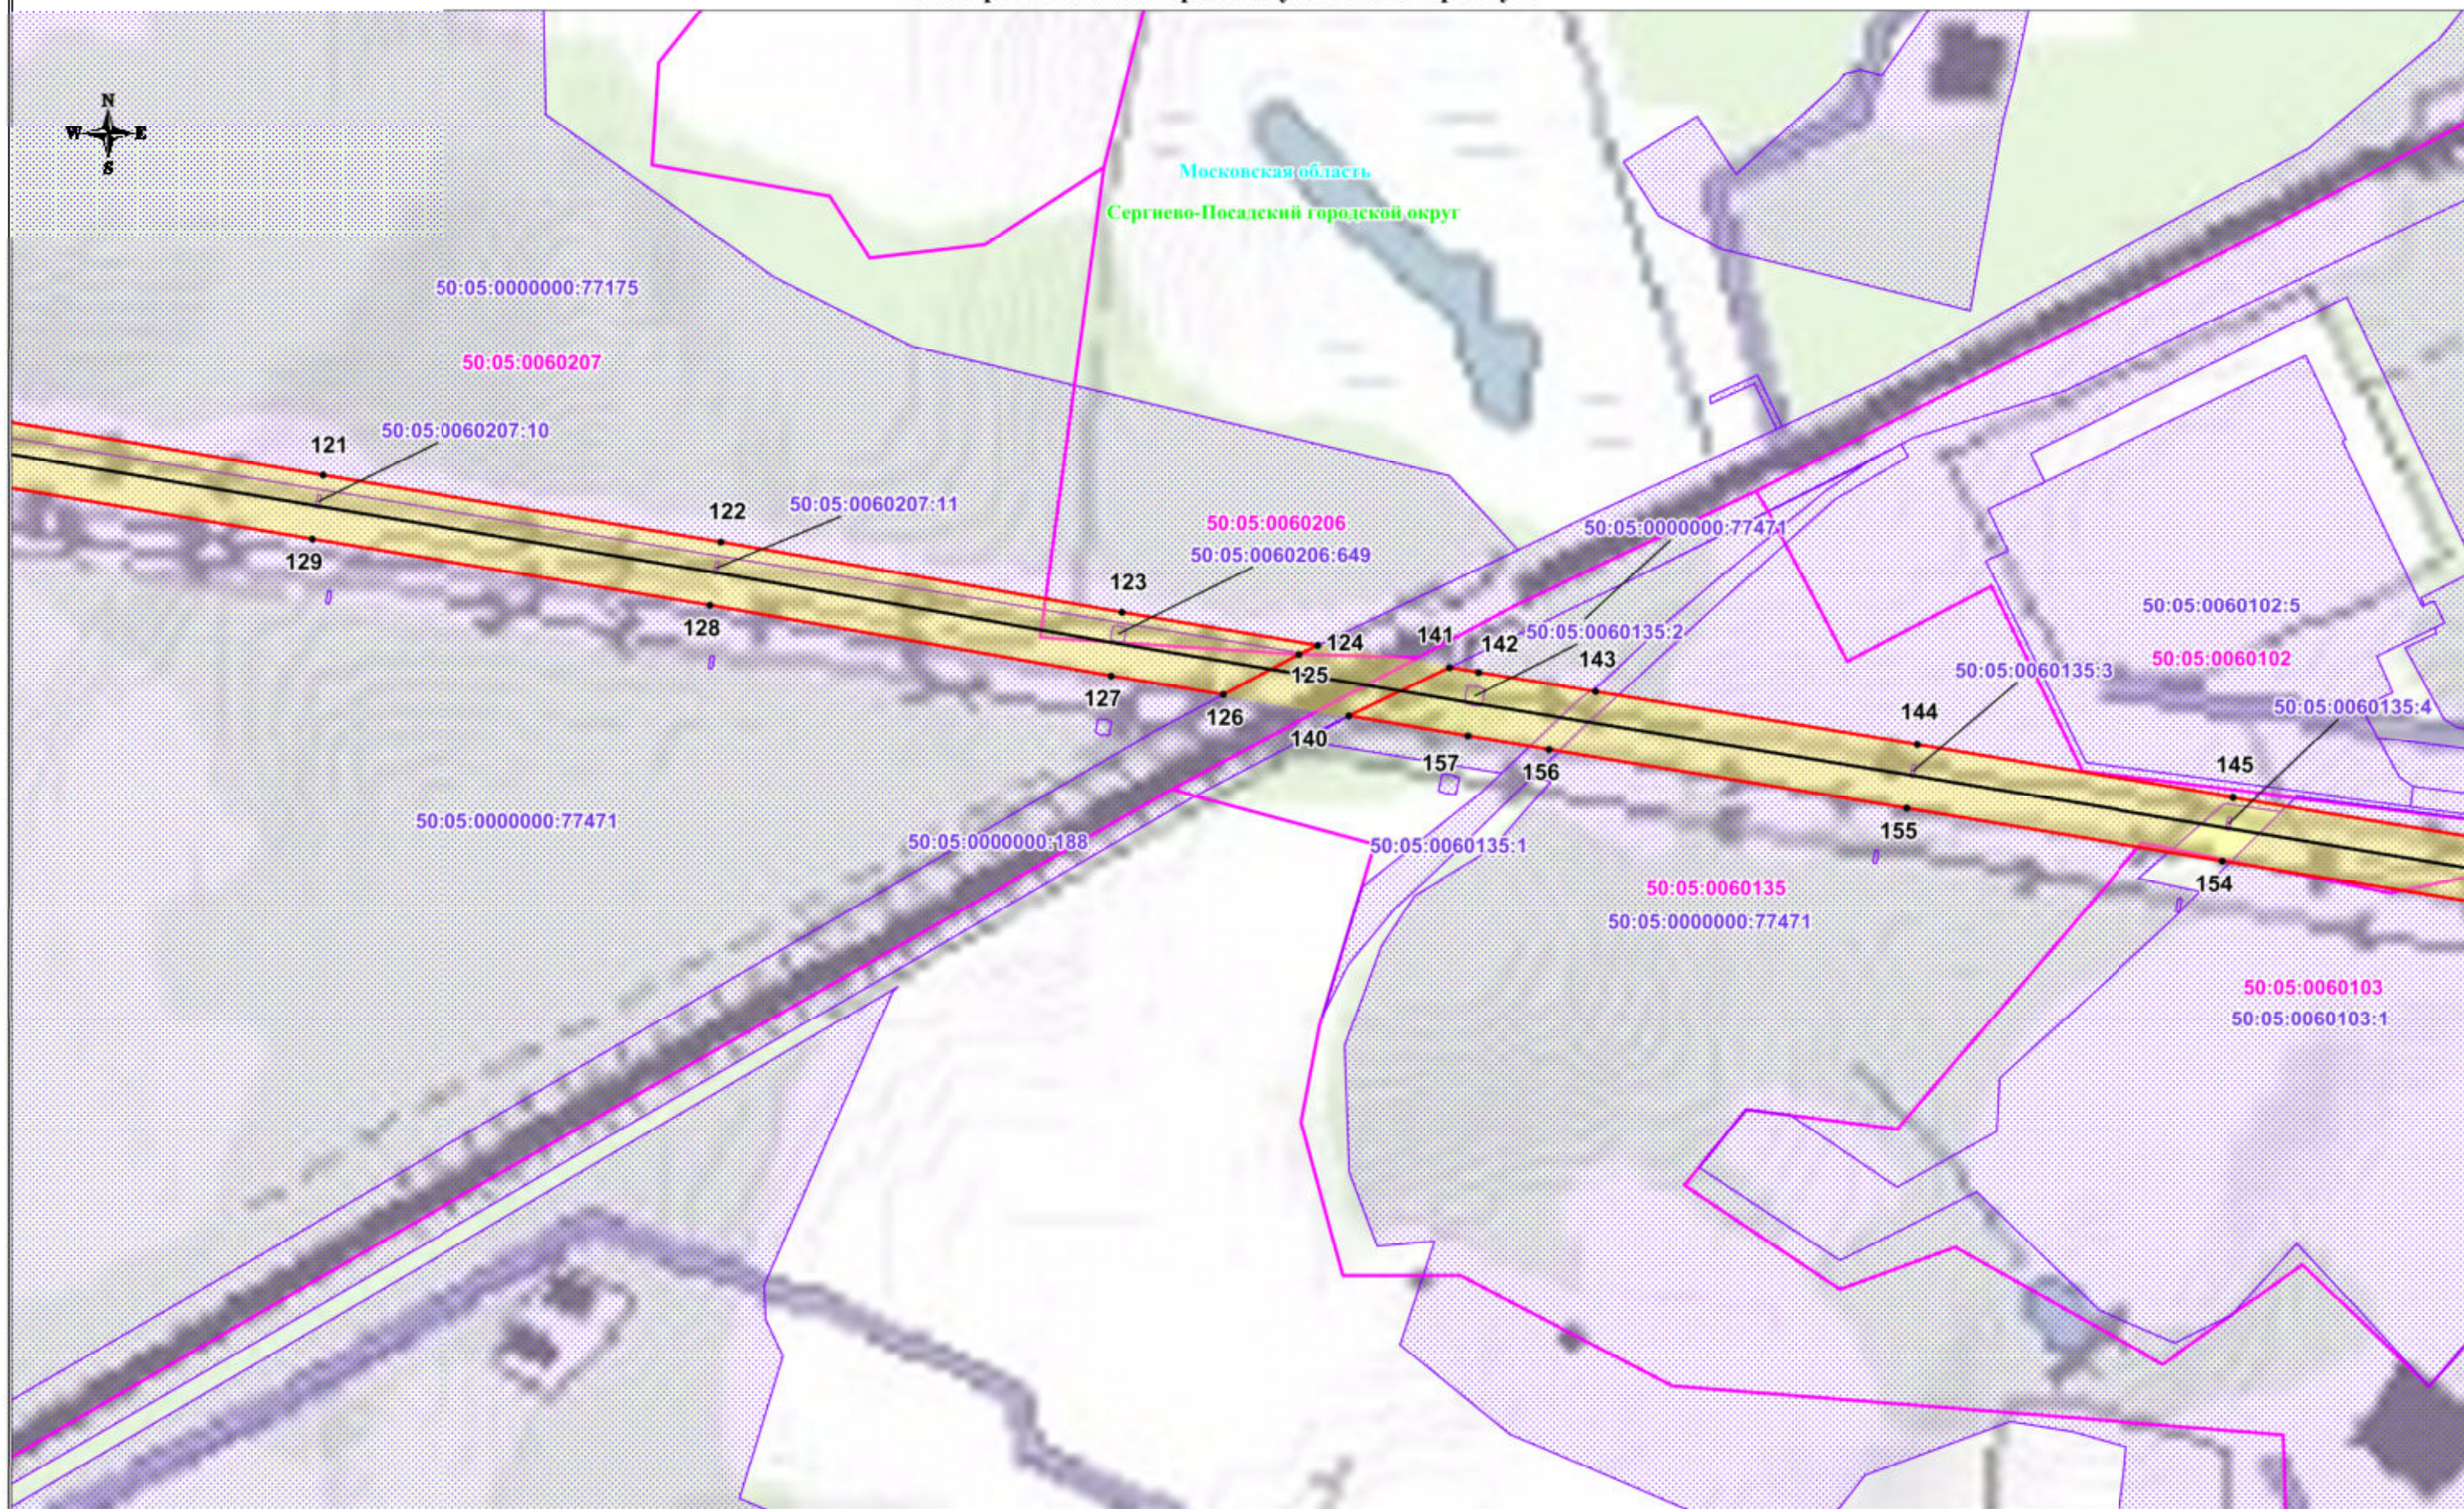

Используемые условные знаки и обозначения:

- обозначение границы публичного сервитута
- обозначение границы земельного участка
- обозначение границы кадастрового квартала
- обозначение линии электропередачи
- обозначение границы охранной зоны линии электропередачи

- 1 • - обозначение характерной точки границы публичного сервитута
- 50:05:0030249 - обозначение номера кадастрового квартала
- 50:05:0030249:20 - обозначение кадастрового номера земельного участка
- Сергиево-Посадский городской округ - обозначение муниципального образования
- Московская область - обозначение субъекта

Масштаб: 1:4000

Схема расположения границ публичного сервитута



Используемые условные знаки и обозначения:


- обозначение границы публичного сервитута
- обозначение границы земельного участка
- обозначение границы кадастрового квартала
- обозначение линии электропередачи
- обозначение границы охранной зоны линии электропередачи

- 1 • - обозначение характерной точки границы публичного сервитута
- 50:05:0030249 - обозначение номера кадастрового квартала
- 50:05:0030249:20 - обозначение кадастрового номера земельного участка
- Сергиево-Посадский городской округ - обозначение муниципального образования
- Московская область - обозначение субъекта

Масштаб: 1:4000

Выписка №10

Схема расположения границ публичного сервитута

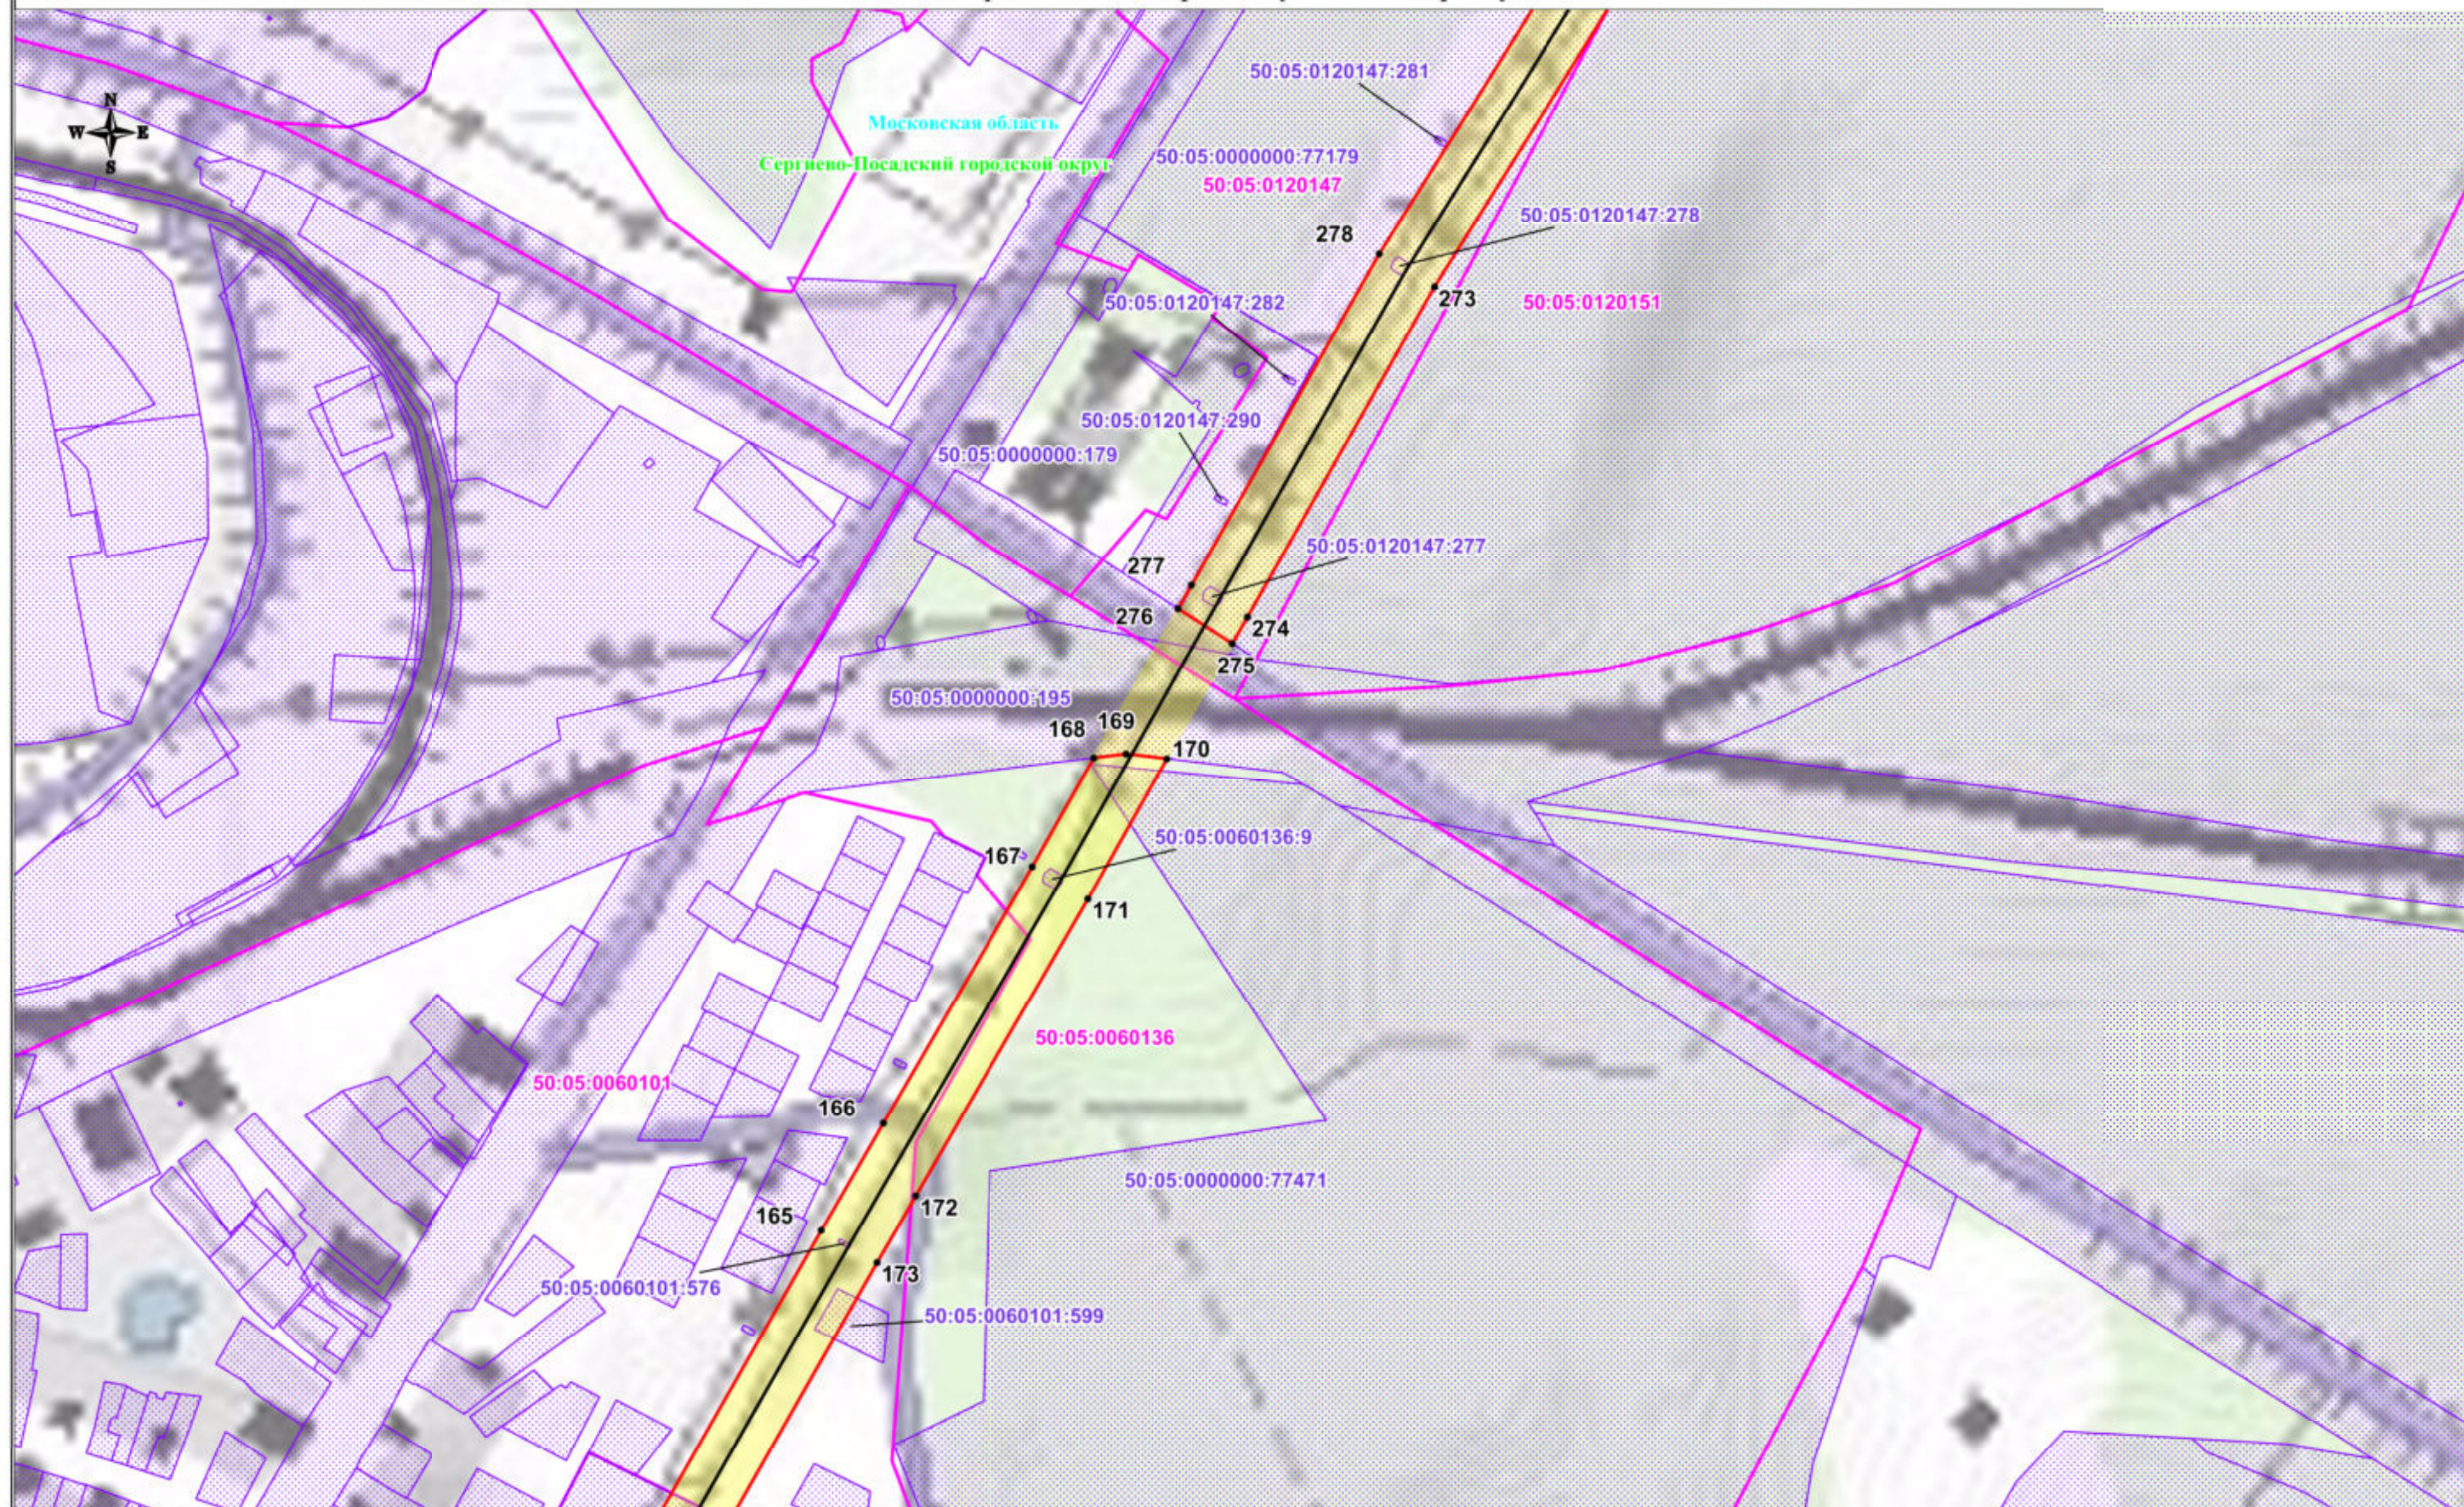

Используемые условные знаки и обозначения:

- обозначение границы публичного сервитута
- обозначение границы земельного участка
- обозначение границы кадастрового квартала
- обозначение линии электропередачи
- обозначение границы охранной зоны линии электропередачи

- 50:05:0030249 - обозначение номера кадастрового квартала
- 50:05:0030249:20 - обозначение кадастрового номера земельного участка
- Сергиево-Посадский городской округ - обозначение муниципального образования
- Московская область - обозначение субъекта

Масштаб: 1:4000

Московская область
Сергиево-Посадский городской округ

50:05:0120121:877
50:05:0120121:3
50:05:0120121:871
50:05:0120121:1285
50:05:0120121:896
50:05:0120151:21
50:05:0120151:22
50:05:0120151:10
50:05:0120147:286
50:05:0120151:20
50:05:0120147
50:05:0000000:77179
50:05:0120147:283
50:05:0120147:279
50:05:0120147:284
50:05:0120147:285
50:05:0120147:280
50:05:0120147:280

284
267
283
268
269
282
281
270
271
279
272

50:05:0120151

	- обозначение границы публичного сервитута	
	- обозначение границы земельного участка	
	- обозначение границы кадастрового квартала	
	- обозначение линии электропередачи	Сервис
	- обозначение границы охранной зоны линии электропередачи	

- Масштаб: 1:4000

Схема расположения границ публичного сервитута



Используемые условные знаки и обозначения:

- обозначение границы публичного сервитута
- обозначение границы земельного участка
- обозначение границы кадастрового квартала
- обозначение линии электропередачи
- обозначение границы охранной зоны линии электропередачи

1 • - обозначение характерной точки границы публичного сервитута

50:05:0030249 - обозначение номера кадастрового квартала

50:05:0030249:20 - обозначение кадастрового номера земельного участка

Сергиево-Посадский городской округ - обозначение муниципального образования

Московская область - обозначение субъекта

Масштаб: 1:4000

Схема расположения границ публичного сервитута




Используемые условные знаки и обозначения:

- обозначение границы публичного сервитута
- обозначение границы земельного участка
- обозначение границы кадастрового квартала
- обозначение линии электропередачи
- обозначение границы охранной зоны линии электропередачи

- 1 • - обозначение характерной точки границы публичного сервитута
- 50:05:0030249 - обозначение номера кадастрового квартала
- 50:05:0030249:20 - обозначение кадастрового номера земельного участка
- Сергиево-Посадский городской округ - обозначение муниципального образования
- Московская область - обозначение субъекта

Масштаб: 1:4000

Схема расположения границ публичного сервитута

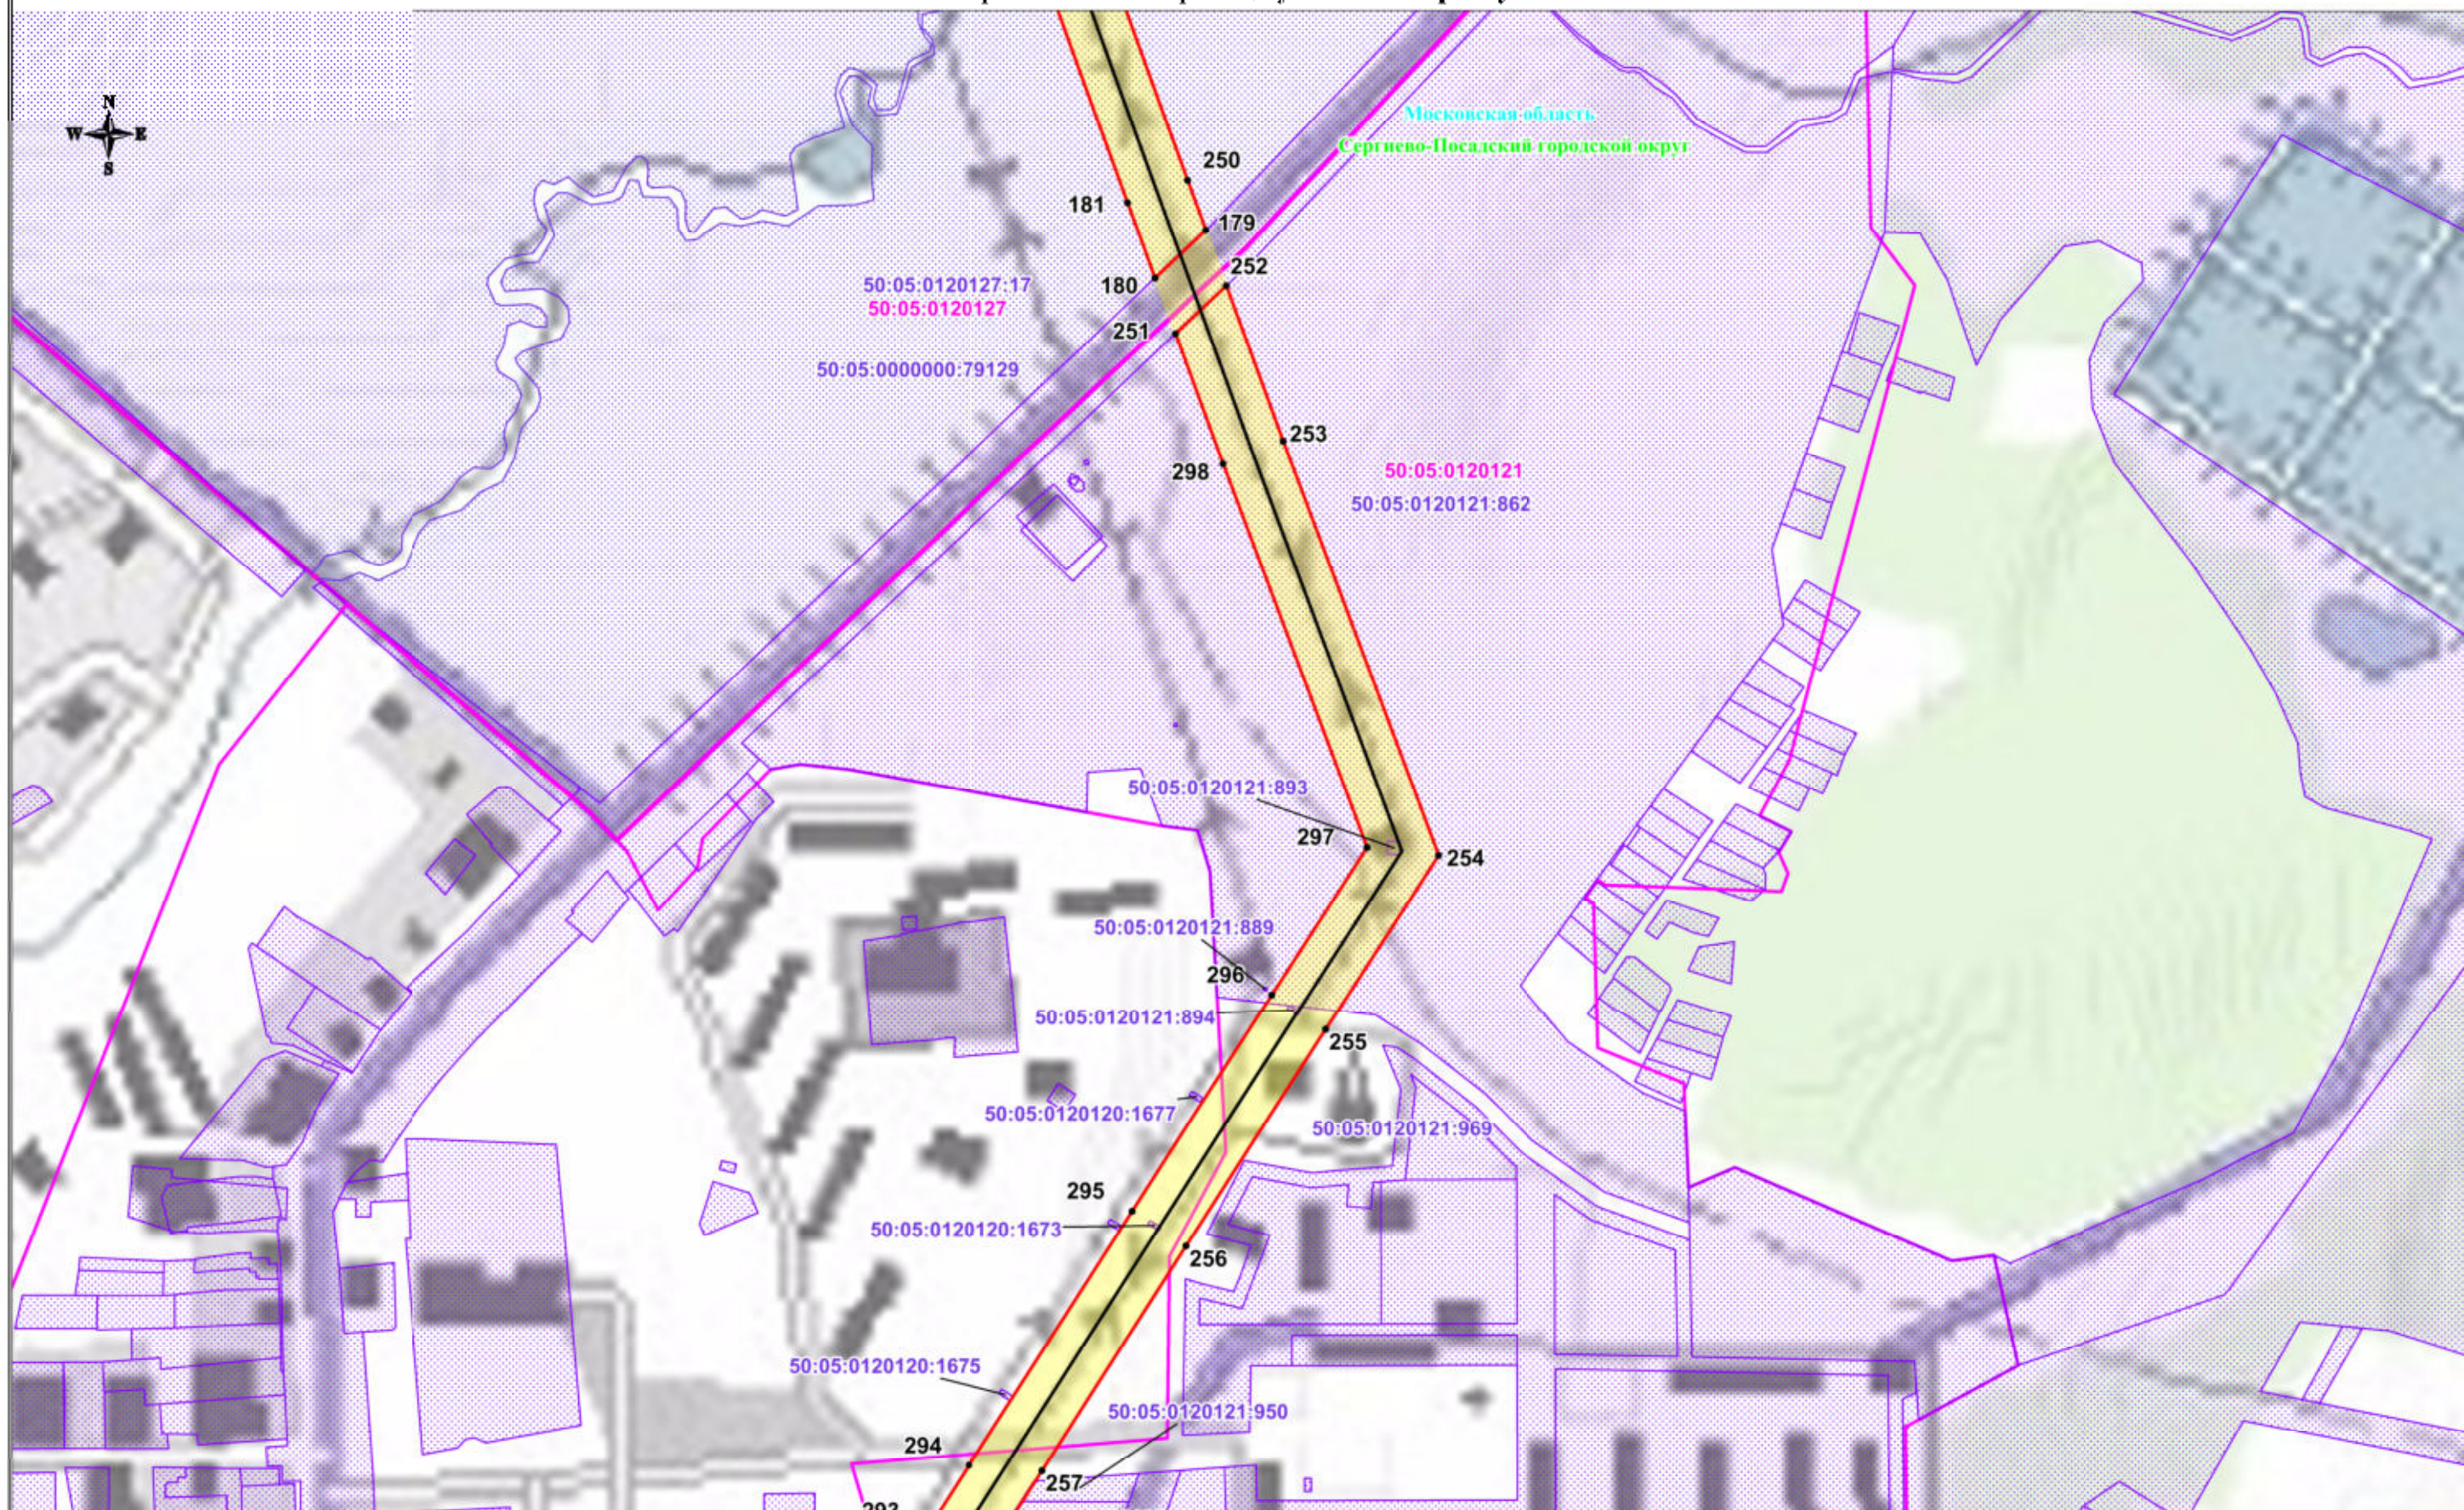


Используемые условные знаки и обозначения:

- обозначение границы публичного сервитута
- обозначение границы земельного участка
- обозначение границы кадастрового квартала
- обозначение линии электропередачи
- обозначение границы охранной зоны линии электропередачи

- 1 • - обозначение характерной точки границы публичного сервитута
- 50:05:0030249 - обозначение номера кадастрового квартала
- 50:05:0030249:20 - обозначение кадастрового номера земельного участка
- Сергиево-Посадский городской округ - обозначение муниципального образования
- Московская область - обозначение субъекта

Масштаб: 1:4000

Схема расположения границ публичного сервитута

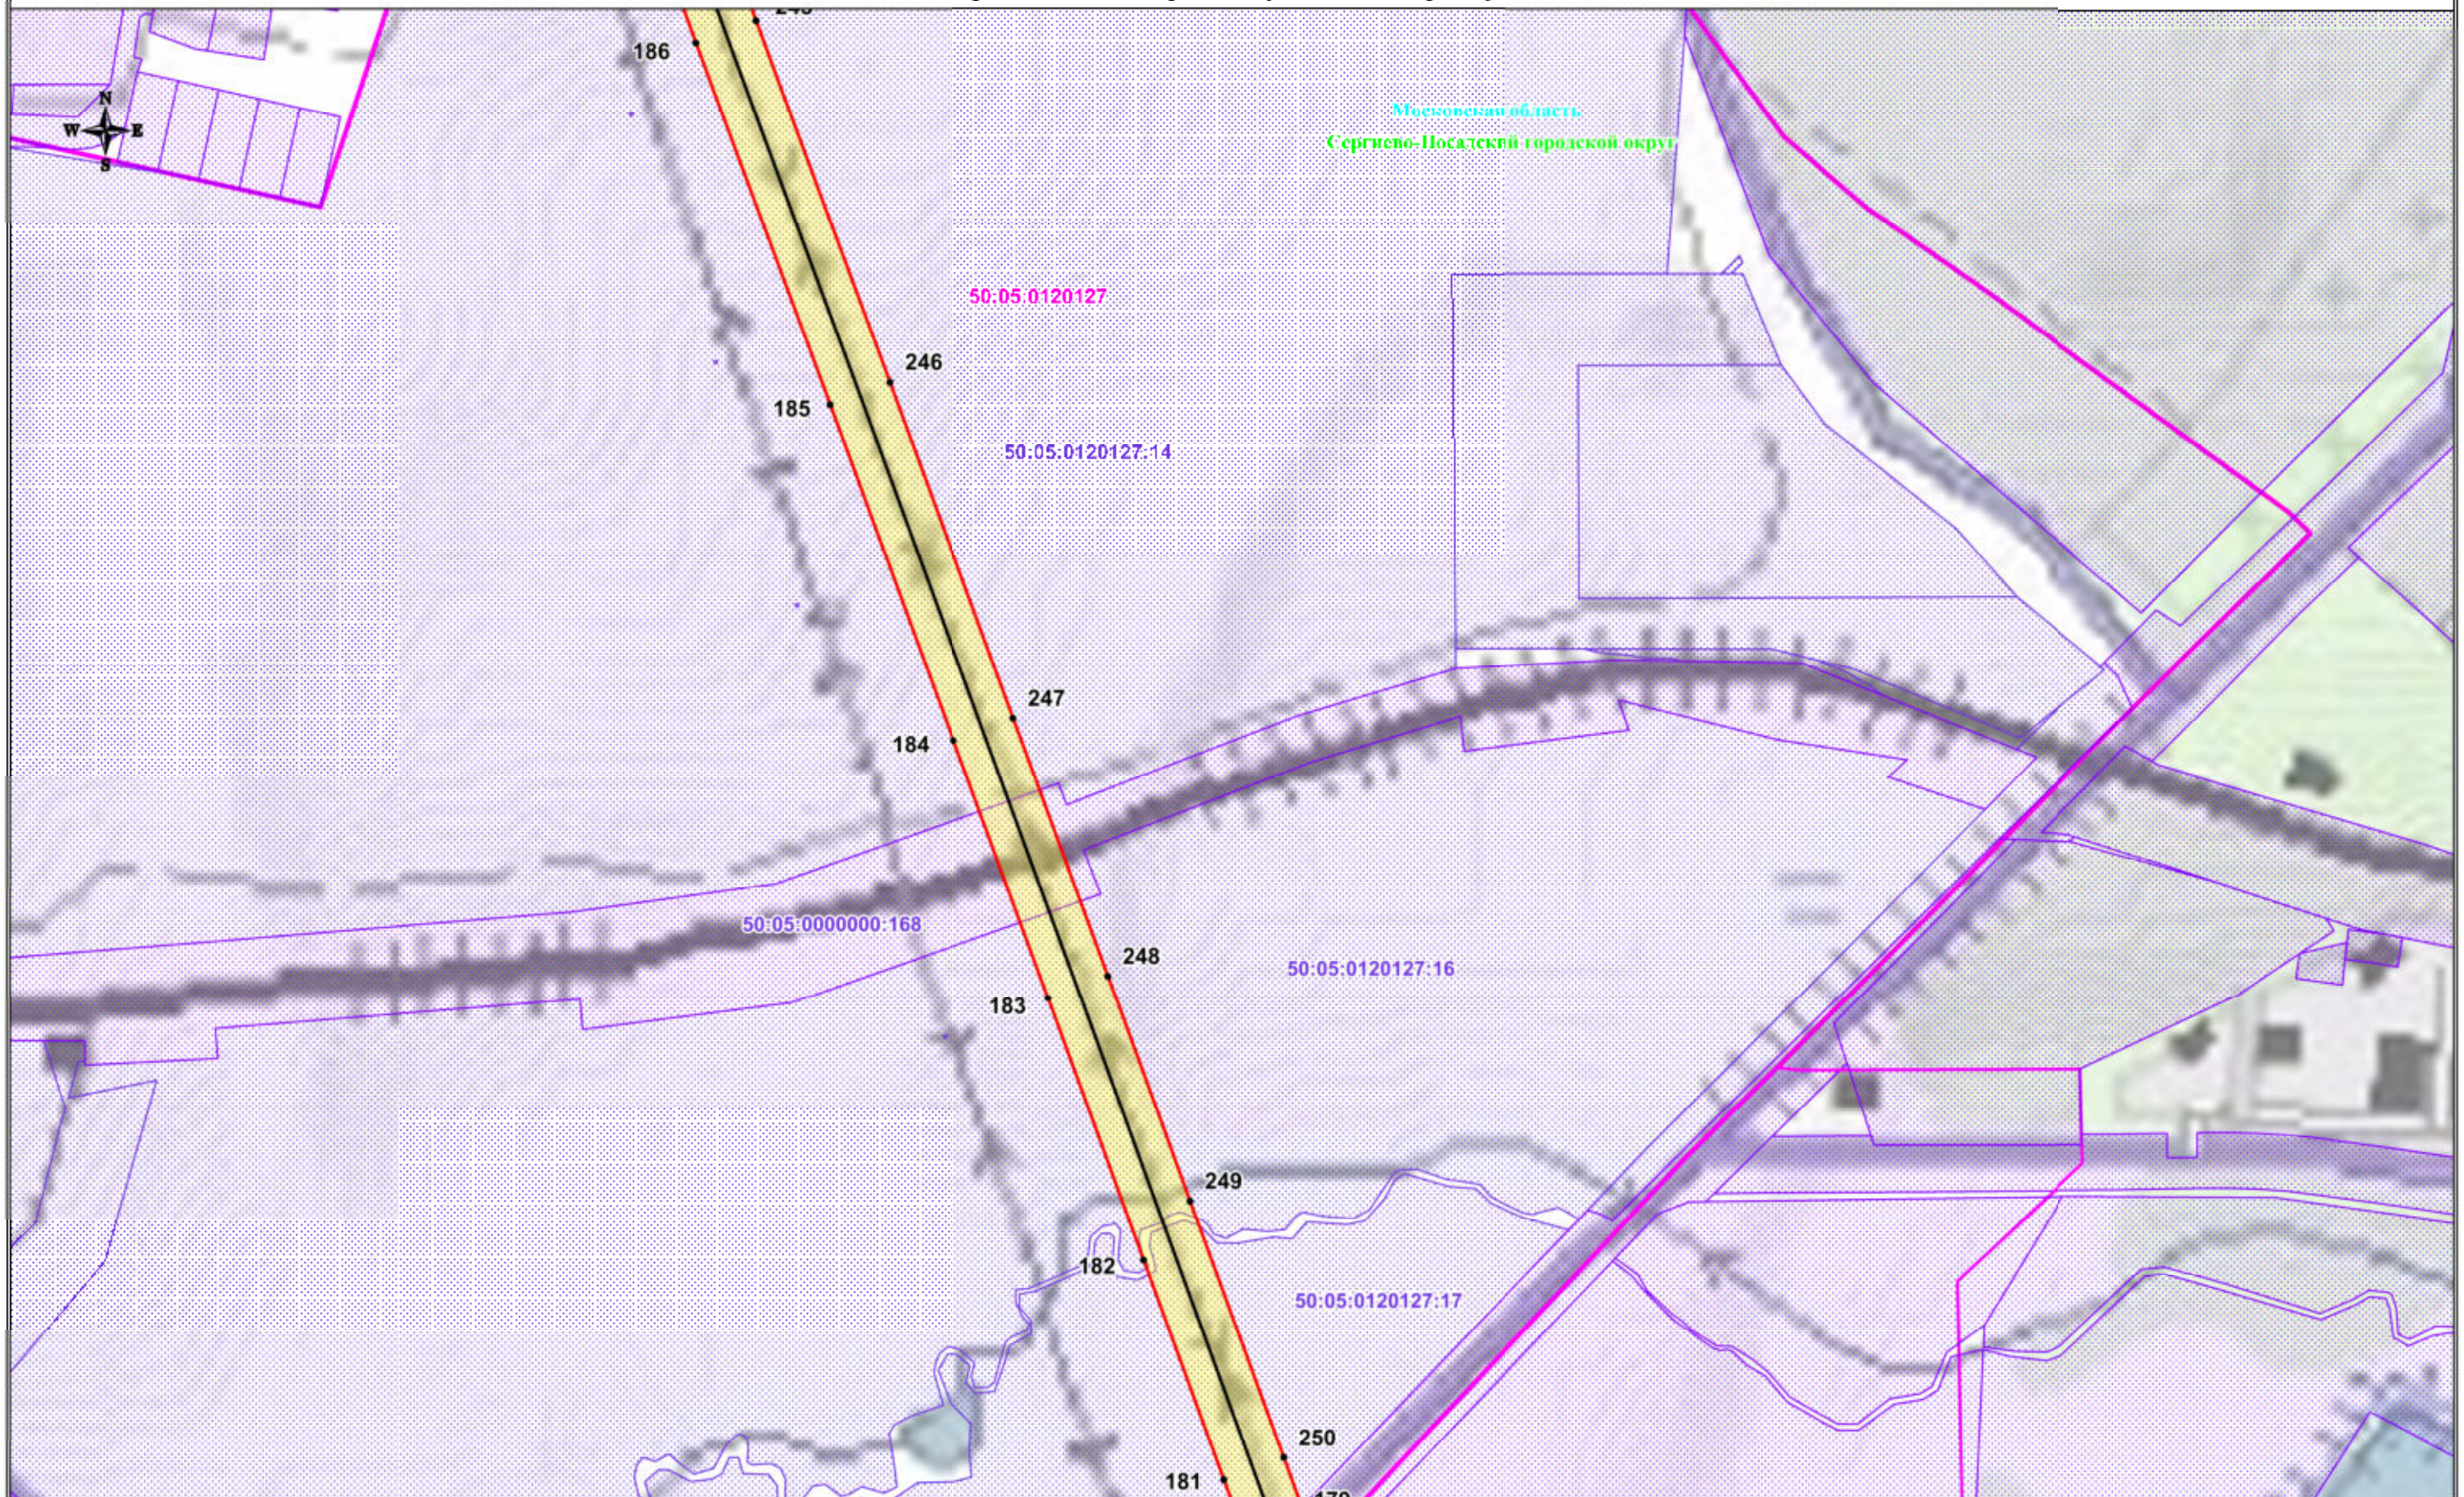


Используемые условные знаки и обозначения:

- обозначение границы публичного сервитута
- обозначение границы земельного участка
- обозначение границы кадастрового квартала
- обозначение линии электропередачи
- обозначение границы охранный зоны линии электропередачи

- 1 • - обозначение характерной точки границы публичного сервитута
- 50:05:0030249 - обозначение номера кадастрового квартала
- 50:05:0030249:20 - обозначение кадастрового номера земельного участка
- Сергиево-Посадский городской округ - обозначение муниципального образования
- Московская область - обозначение субъекта

Масштаб: 1:4000

Схема расположения границ публичного сервитута

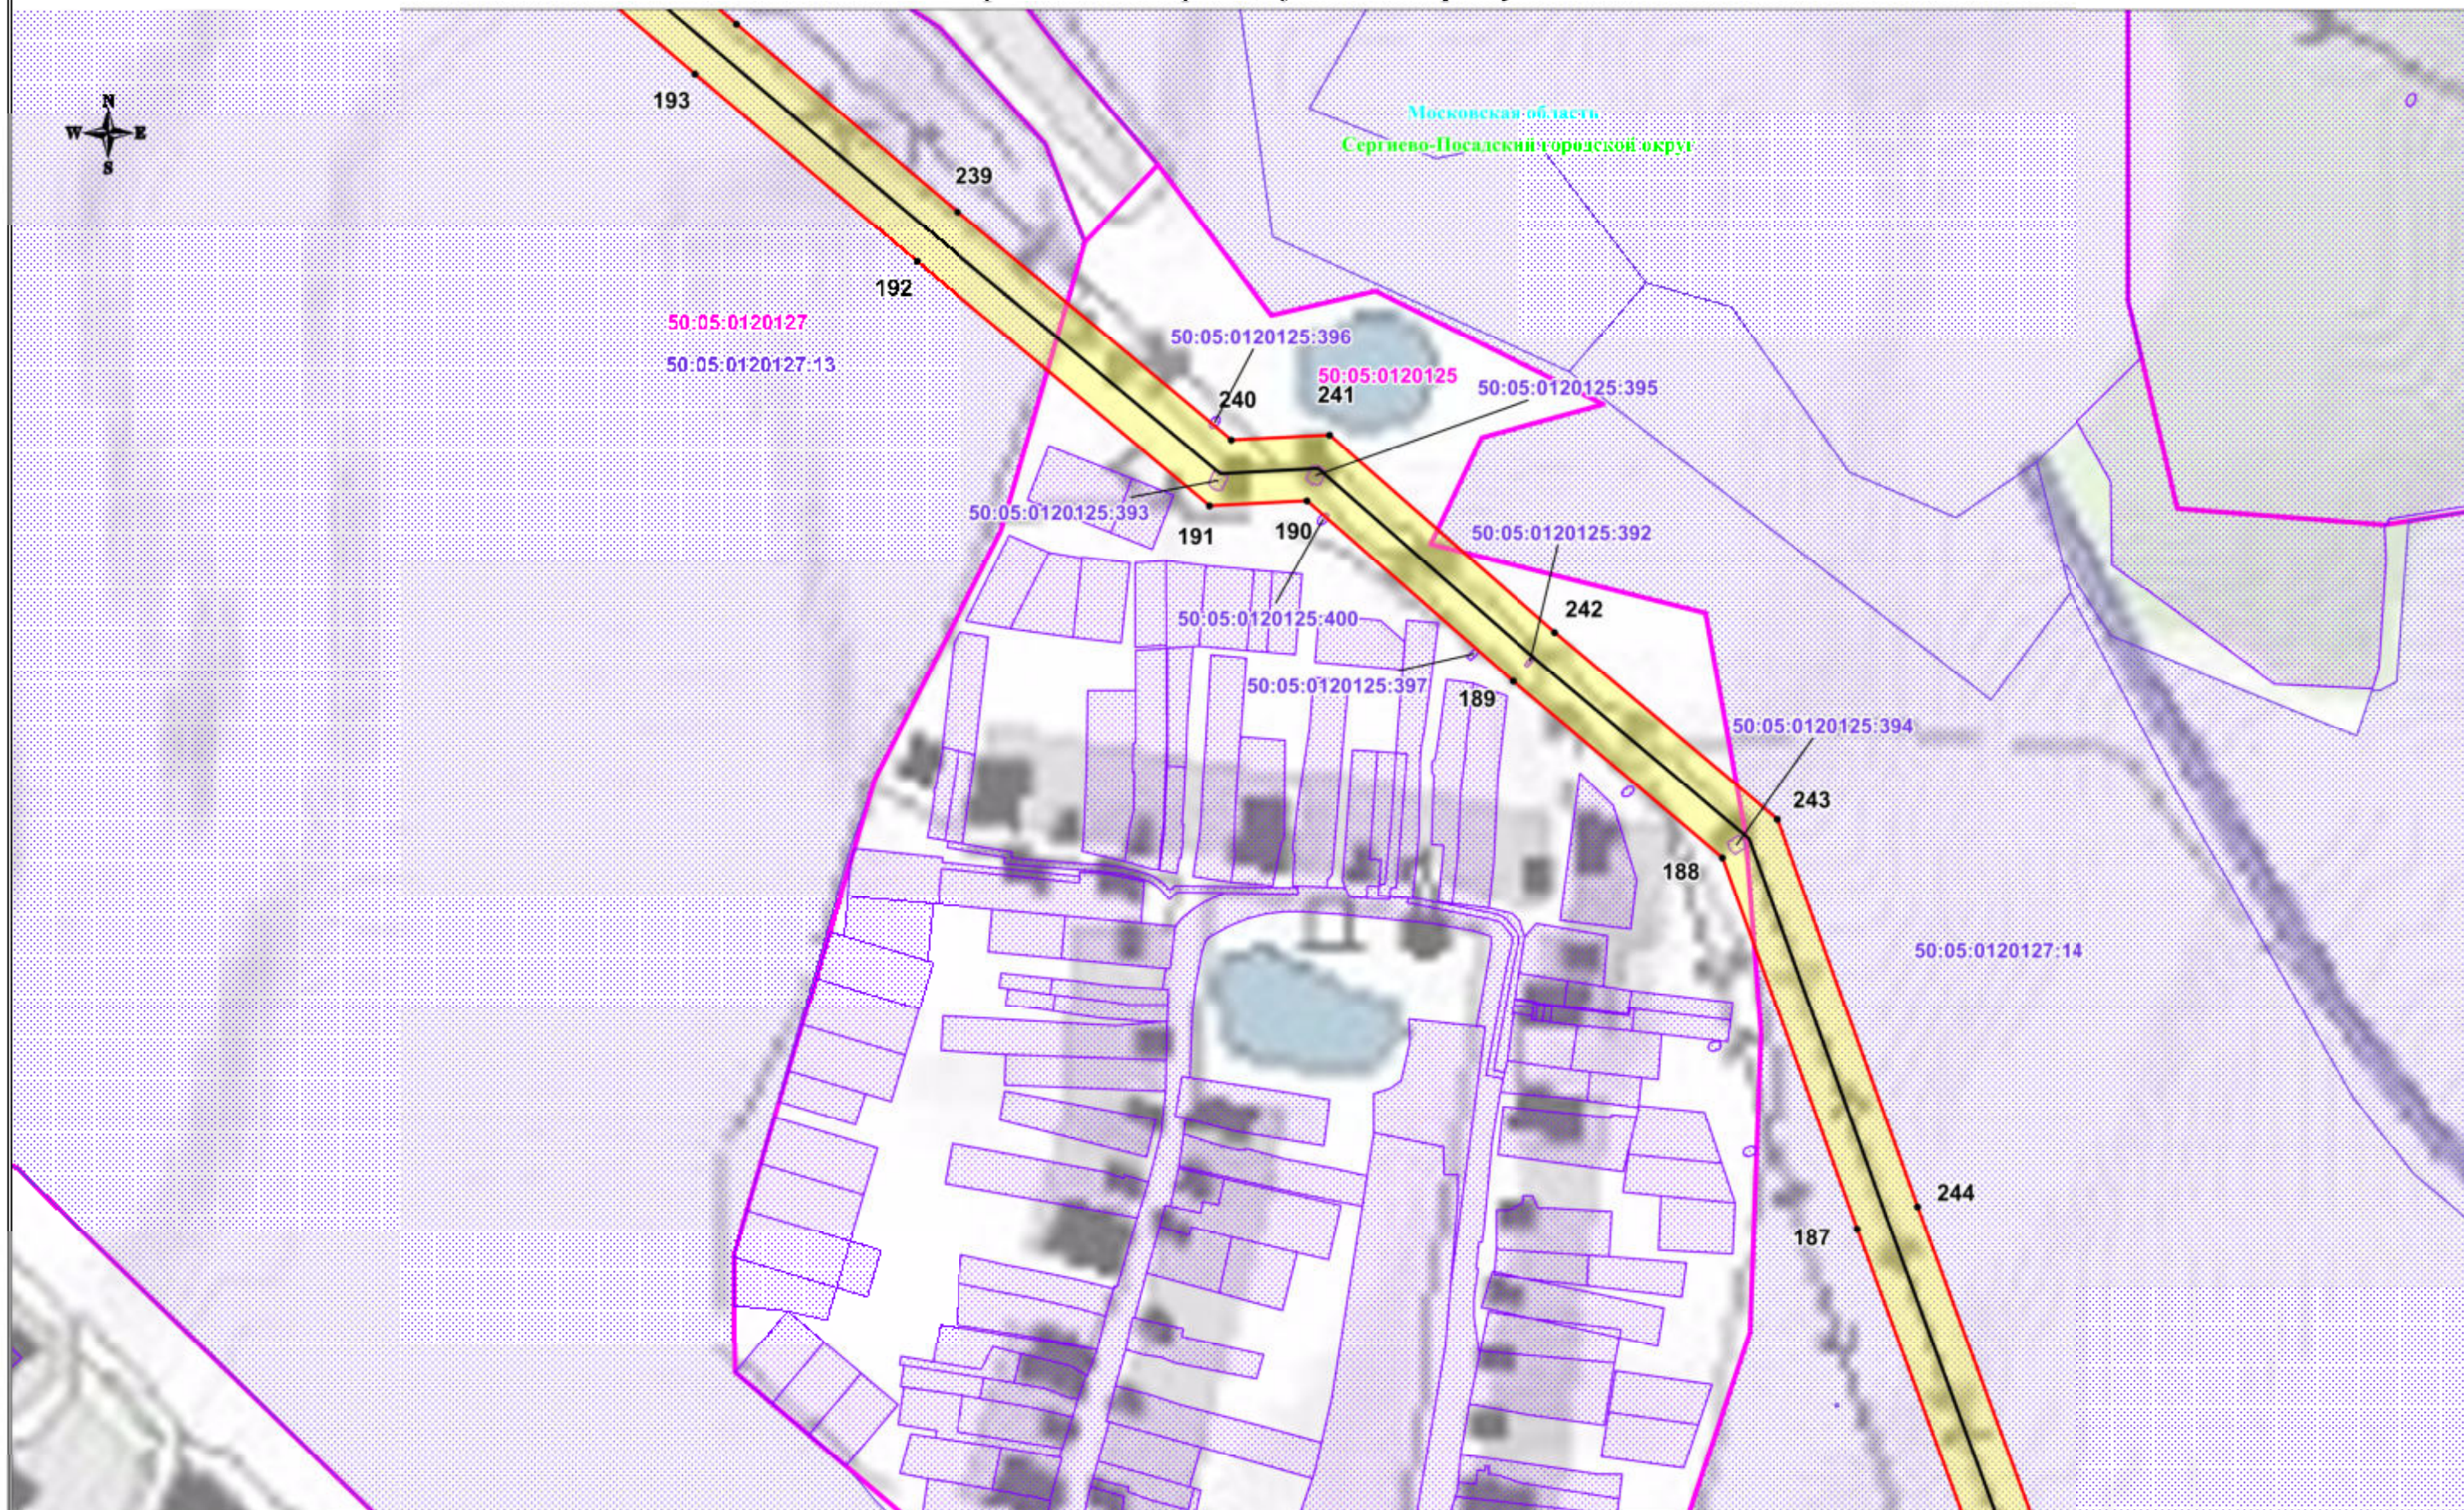


Используемые условные знаки и обозначения:

- обозначение границы публичного сервитута
- обозначение границы земельного участка
- обозначение границы кадастрового квартала
- обозначение линии электропередачи
- обозначение границы охранной зоны линии электропередачи

- 1 • - обозначение характерной точки границы публичного сервитута
- 50:05:0030249 - обозначение номера кадастрового квартала
- 50:05:0030249:20 - обозначение кадастрового номера земельного участка
- Сергиево-Посадский городской округ - обозначение муниципального образования
- Московская область - обозначение субъекта

Масштаб: 1:4000

Схема расположения границ публичного сервитута

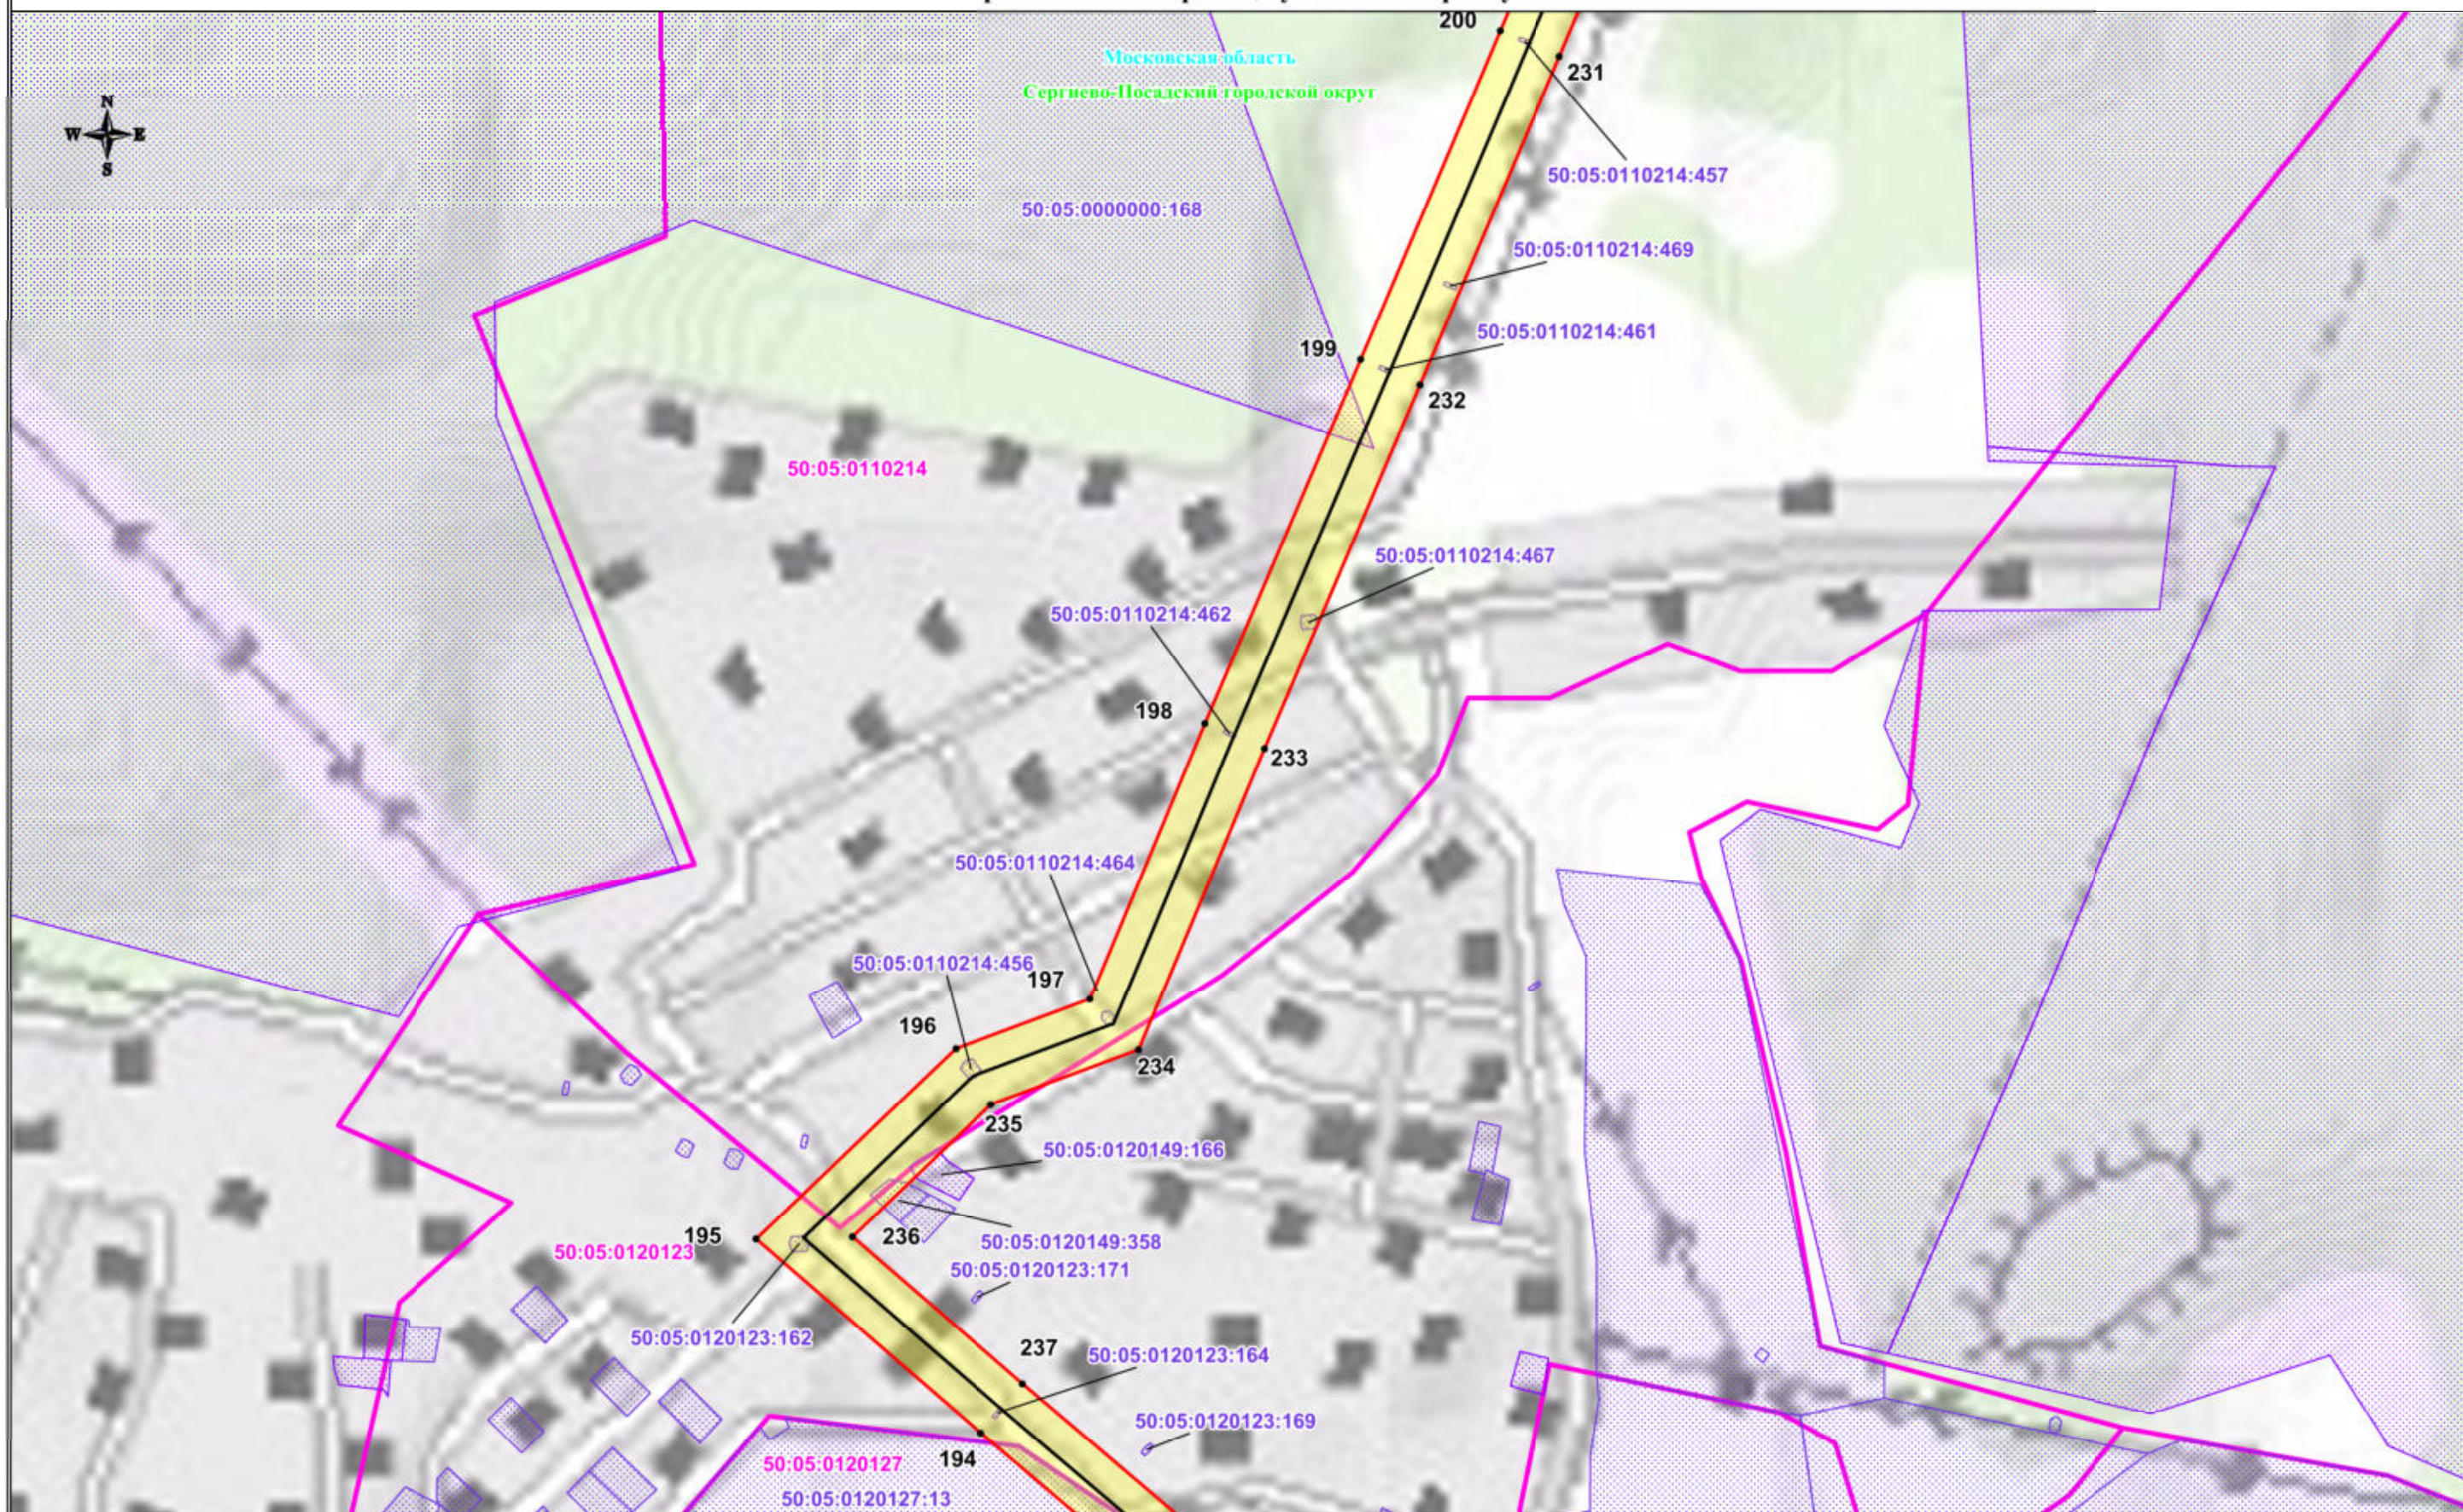

Используемые условные знаки и обозначения:

- обозначение границы публичного сервитута
- обозначение границы земельного участка
- обозначение границы кадастрового квартала
- обозначение линии электропередачи
- обозначение границы охранной зоны линии электропередачи

- 1 • - обозначение характерной точки границы публичного сервитута
- 50:05:0030249 - обозначение номера кадастрового квартала
- 50:05:0030249:20 - обозначение кадастрового номера земельного участка
- Сергиево-Посадский городской округ - обозначение муниципального образования
- Московская область - обозначение субъекта

Масштаб: 1:4000

Схема расположения границ публичного сервитута



Используемые условные знаки и обозначения:

- обозначение границы публичного сервитута
- обозначение границы земельного участка
- обозначение границы кадастрового квартала
- обозначение линии электропередачи
- обозначение границы охранной зоны линии электропередачи

- 1 • - обозначение характерной точки границы публичного сервитута
- 50:05:0030249 - обозначение номера кадастрового квартала
- 50:05:0030249:20 - обозначение кадастрового номера земельного участка
- Сергиево-Посадский городской округ - обозначение муниципального образования
- Московская область - обозначение субъекта

Масштаб: 1:4000

Схема расположения граници публичного сервитута



Используемые условные знаки и обозначения:

- обозначение граници публичного сервитута
- обозначение граници земельного участка
- обозначение граници кадастрового квартала
- обозначение линии электропередачи
- обозначение граници охранной зоны линии электропередачи

- обозначение характерной точки граници публичного сервитута
- 50:05:0030249 - обозначение номера кадастрового квартала
- 50:05:0030249:20 - обозначение кадастрового номера земельного участка
- Сергиево-Посадский городской округ - обозначение муниципального образования
- Московская область - обозначение субъекта

Масштаб: 1:4000

Схема расположения границ публичного сервитута



Используемые условные знаки и обозначения:

- обозначение границы публичного сервитута
- обозначение границы земельного участка
- обозначение границы кадастрового квартала
- обозначение линии электропередачи
- обозначение границы охранной зоны линии электропередачи

- 1 • - обозначение характерной точки границы публичного сервитута
- 50:05:0030249 - обозначение номера кадастрового квартала
- 50:05:0030249:20 - обозначение кадастрового номера земельного участка
- Сергиево-Посадский городской округ - обозначение муниципального образования
- Московская область - обозначение субъекта

Масштаб: 1:4000