

**ОПИСАНИЕ МЕСТОПОЛОЖЕНИЯ ГРАНИЦ**  
**Публичный сервитут в целях размещения существующего объекта**  
**электросетевого хозяйства ЛЭП 110 кВ "Смена-Загорск"**  
(наименование объекта, местоположение границ которого описано  
(далее - объект))

**Раздел 1**

| <b>Сведения об объекте</b> |                                                                              |   |
|----------------------------|------------------------------------------------------------------------------|---|
| <b>№<br/>п/п</b>           | <b>Характеристика объекта</b>                                                | <b>Описание характеристики</b>   |
| <b>1</b>                   | <b>2</b>                                                                     | <b>3</b>   |
| 1                          | Местоположение объекта                                                       | Московская область, Сергиево-Посадский городской округ   |
| 2                          | Площадь объекта ± величина погрешности определения площади<br>(Р ± Дельта Р) | 261271 кв.м. ± 179 кв.   |
| 3                          | Иные характеристики объекта                                                  | Публичный сервитут в целях размещения существующего объекта электросетевого хозяйства ЛЭП 110 кВ "Смена-Загорск" сроком действия 49 в интересах Публичного акционерного общества «Россети Московский регион» |

| <b>Местоположение публичного сервитута: Московская область, Сергиево-Посадский городской округ</b> |                      |                       |                                                                                       |
|---|----------------------|-----------------------|---------------------------------------------------------------------------------------|
| <b>Система координат</b>                                                                           |                      | <b>МСК-50, зона 2</b> |                                                                                       |
| <b>Метод определения координат</b>                                                                 |                      | <b>Аналитический</b>  |                                                                                       |
| <b>Обозначение<br/>характерных<br/>точек границ</b>                                                | <b>Координаты, м</b> |                       | <b>Средняя квадратическая<br/>погрешность положения<br/>характерной точки (Mt), м</b> |
|   | <b>X</b>             | <b>Y</b>              |                                                                                       |
| 1                                                                                                  | 2                    | 3                     | 4                                                                                     |
| 1                                                                                                  | 533030.33            | 2230402.34            | 0.10                                                                                  |
| 2                                                                                                  | 533057.46            | 2230419.79            | 0.10                                                                                  |
| 3                                                                                                  | 532969.44            | 2230594.76            | 0.10                                                                                  |
| 4                                                                                                  | 532796.36            | 2230748.28            | 0.10                                                                                  |
| 5                                                                                                  | 532790.30            | 2230753.65            | 0.10                                                                                  |
| 6                                                                                                  | 532757.92            | 2230782.37            | 0.10                                                                                  |
| 7                                                                                                  | 532583.43            | 2230931.21            | 0.10                                                                                  |
| 8                                                                                                  | 532482.16            | 2231017.57            | 0.10                                                                                  |
| 9                                                                                                  | 532480.37            | 2231019.10            | 0.10                                                                                  |
| 10                                                                                                 | 532415.38            | 2231074.53            | 0.10                                                                                  |
| 11                                                                                                 | 532233.91            | 2231229.12            | 0.10                                                                                  |
| 12                                                                                                 | 532112.23            | 2231332.95            | 0.10                                                                                  |
| 13                                                                                                 | 531947.54            | 2231472.13            | 0.10                                                                                  |
| 14                                                                                                 | 531880.88            | 2231526.85            | 0.10                                                                                  |
| 15                                                                                                 | 531842.13            | 2231506.91            | 0.10                                                                                  |
| 16                                                                                                 | 531921.94            | 2231441.40            | 0.10                                                                                  |
| 17                                                                                                 | 532086.34            | 2231302.45            | 0.10                                                                                  |
| 18                                                                                                 | 532208.93            | 2231197.87            | 0.10                                                                                  |
| 19                                                                                                 | 532389.43            | 2231044.09            | 0.10                                                                                  |
| 20                                                                                                 | 532459.00            | 2230984.75            | 0.10                                                                                  |
| 21                                                                                                 | 532461.30            | 2230982.79            | 0.10                                                                                  |
| 22                                                                                                 | 532557.47            | 2230900.77            | 0.10                                                                                  |
| 23                                                                                                 | 532731.67            | 2230752.19            | 0.10                                                                                  |
| 24                                                                                                 | 532761.03            | 2230726.15            | 0.10                                                                                  |
| 25                                                                                                 | 532767.21            | 2230720.67            | 0.10                                                                                  |
| 26                                                                                                 | 532937.16            | 2230569.92            | 0.10                                                                                  |
| 27                                                                                                 | 532997.25            | 2230450.48            | 0.10                                                                                  |
| 28                                                                                                 | 532999.55            | 2230451.97            | 0.10                                                                                  |
| 1                                                                                                  | 533030.33            | 2230402.34            | 0.10                                                                                  |
|   |                      |                       |                                                                                       |
| 29                                                                                                 | 530152.84            | 2230443.84            | 0.10                                                                                  |
| 30                                                                                                 | 530152.09            | 2230433.59            | 0.10                                                                                  |
| 31                                                                                                 | 530355.11            | 2230409.59            | 0.10                                                                                  |
| 32                                                                                                 | 530361.95            | 2230408.64            | 0.10                                                                                  |
| 33                                                                                                 | 530361.96            | 2230408.78            | 0.10                                                                                  |
| 34                                                                                                 | 530426.39            | 2230401.17            | 0.10                                                                                  |
| 35                                                                                                 | 530445.38            | 2230399.09            | 0.10                                                                                  |

|    |           |            |      |
|----|-----------|------------|------|
| 36 | 530464.20 | 2230397.20 | 0.10 |
| 37 | 530519.14 | 2230390.70 | 0.10 |
| 38 | 530541.96 | 2230390.39 | 0.10 |
| 39 | 530598.85 | 2230385.83 | 0.10 |
| 40 | 530682.42 | 2230374.64 | 0.10 |
| 41 | 530688.90 | 2230357.62 | 0.10 |
| 42 | 530685.78 | 2230358.75 | 0.10 |
| 43 | 530684.16 | 2230358.16 | 0.10 |
| 44 | 530682.51 | 2230355.29 | 0.10 |
| 45 | 530684.47 | 2230349.90 | 0.10 |
| 46 | 530687.58 | 2230348.76 | 0.10 |
| 47 | 530689.21 | 2230349.35 | 0.10 |
| 48 | 530690.86 | 2230352.23 | 0.10 |
| 49 | 530697.82 | 2230328.85 | 0.10 |
| 50 | 530816.35 | 2230475.07 | 0.10 |
| 51 | 530896.80 | 2230573.85 | 0.10 |
| 52 | 530901.39 | 2230579.48 | 0.10 |
| 53 | 530962.53 | 2230654.55 | 0.10 |
| 54 | 531066.87 | 2230780.89 | 0.10 |
| 55 | 531116.31 | 2230894.49 | 0.10 |
| 56 | 531167.27 | 2230960.44 | 0.10 |
| 57 | 531169.70 | 2230964.79 | 0.10 |
| 58 | 531268.83 | 2231139.50 | 0.10 |
| 59 | 531284.83 | 2231168.00 | 0.10 |
| 60 | 531287.17 | 2231172.17 | 0.10 |
| 61 | 531375.65 | 2231329.78 | 0.10 |
| 62 | 531459.69 | 2231478.53 | 0.10 |
| 63 | 531516.09 | 2231579.42 | 0.10 |
| 64 | 531517.21 | 2231581.51 | 0.10 |
| 65 | 531522.94 | 2231592.19 | 0.10 |
| 66 | 531592.76 | 2231722.39 | 0.10 |
| 67 | 531768.54 | 2231567.31 | 0.10 |
| 68 | 531796.66 | 2231544.23 | 0.10 |
| 69 | 531836.98 | 2231562.88 | 0.10 |
| 70 | 531794.47 | 2231597.78 | 0.10 |
| 71 | 531600.49 | 2231768.91 | 0.10 |
| 72 | 531595.38 | 2231773.42 | 0.10 |
| 73 | 531591.92 | 2231776.47 | 0.10 |
| 74 | 531589.70 | 2231778.43 | 0.10 |
| 75 | 531581.37 | 2231785.78 | 0.10 |
| 76 | 531518.25 | 2231675.07 | 0.10 |
| 77 | 531477.51 | 2231603.62 | 0.10 |
| 78 | 531476.39 | 2231601.66 | 0.10 |
| 79 | 531426.67 | 2231512.71 | 0.10 |
| 80 | 531420.15 | 2231501.05 | 0.10 |
| 81 | 531374.28 | 2231419.86 | 0.10 |

|     |           |            |      |
|-----|-----------|------------|------|
| 82  | 531336.02 | 2231352.14 | 0.10 |
| 83  | 531229.23 | 2231161.91 | 0.10 |
| 84  | 531217.31 | 2231140.91 | 0.10 |
| 85  | 531146.95 | 2231016.91 | 0.10 |
| 86  | 531130.15 | 2230987.29 | 0.10 |
| 87  | 531026.42 | 2230807.82 | 0.10 |
| 88  | 530980.32 | 2230749.92 | 0.10 |
| 89  | 530950.91 | 2230712.99 | 0.10 |
| 90  | 530927.38 | 2230683.45 | 0.10 |
| 91  | 530919.86 | 2230674.21 | 0.10 |
| 92  | 530913.78 | 2230666.74 | 0.10 |
| 93  | 530794.88 | 2230520.75 | 0.10 |
| 94  | 530790.80 | 2230515.75 | 0.10 |
| 95  | 530781.27 | 2230504.04 | 0.10 |
| 96  | 530690.85 | 2230394.91 | 0.10 |
| 97  | 530687.82 | 2230391.25 | 0.10 |
| 98  | 530677.00 | 2230378.20 | 0.10 |
| 99  | 530664.19 | 2230379.76 | 0.10 |
| 100 | 530660.69 | 2230380.19 | 0.10 |
| 101 | 530636.89 | 2230383.09 | 0.10 |
| 102 | 530628.95 | 2230384.06 | 0.10 |
| 103 | 530542.79 | 2230394.57 | 0.10 |
| 104 | 530527.20 | 2230396.54 | 0.10 |
| 105 | 530520.65 | 2230397.37 | 0.10 |
| 106 | 530428.68 | 2230408.98 | 0.10 |
| 107 | 530426.05 | 2230409.31 | 0.10 |
| 108 | 530413.06 | 2230410.95 | 0.10 |
| 109 | 530399.63 | 2230412.65 | 0.10 |
| 110 | 530394.47 | 2230413.30 | 0.10 |
| 111 | 530389.22 | 2230413.96 | 0.10 |
| 112 | 530383.55 | 2230414.68 | 0.10 |
| 113 | 530373.17 | 2230415.99 | 0.10 |
| 114 | 530369.42 | 2230416.46 | 0.10 |
| 115 | 530366.18 | 2230416.87 | 0.10 |
| 116 | 530359.59 | 2230417.71 | 0.10 |
| 117 | 530351.41 | 2230418.74 | 0.10 |
| 118 | 530340.23 | 2230420.15 | 0.10 |
| 119 | 530324.19 | 2230422.18 | 0.10 |
| 120 | 530314.13 | 2230423.45 | 0.10 |
| 121 | 530296.22 | 2230425.71 | 0.10 |
| 122 | 530289.53 | 2230426.56 | 0.10 |
| 123 | 530283.75 | 2230427.29 | 0.10 |
| 124 | 530281.30 | 2230427.60 | 0.10 |
| 125 | 530277.87 | 2230428.03 | 0.10 |
| 126 | 530266.81 | 2230429.43 | 0.10 |
| 127 | 530250.41 | 2230431.50 | 0.10 |

|     |           |            |      |
|-----|-----------|------------|------|
| 128 | 530237.29 | 2230433.16 | 0.10 |
| 129 | 530222.39 | 2230435.04 | 0.10 |
| 130 | 530204.27 | 2230437.33 | 0.10 |
| 131 | 530194.48 | 2230438.57 | 0.10 |
| 132 | 530167.59 | 2230441.96 | 0.10 |
| 133 | 530164.96 | 2230442.30 | 0.10 |
| 134 | 530157.00 | 2230443.31 | 0.10 |
| 29  | 530152.84 | 2230443.84 | 0.10 |
|     |           |            |      |
| 135 | 530579.34 | 2230368.54 | 0.10 |
| 136 | 530580.24 | 2230375.54 | 0.10 |
| 137 | 530573.24 | 2230376.45 | 0.10 |
| 138 | 530572.34 | 2230369.45 | 0.10 |
| 135 | 530579.34 | 2230368.54 | 0.10 |
|     |           |            |      |
| 139 | 530540.59 | 2230368.65 | 0.10 |
| 140 | 530541.34 | 2230372.59 | 0.10 |
| 141 | 530541.48 | 2230376.60 | 0.10 |
| 142 | 530539.49 | 2230376.83 | 0.10 |
| 143 | 530538.74 | 2230372.88 | 0.10 |
| 144 | 530538.60 | 2230368.88 | 0.10 |
| 139 | 530540.59 | 2230368.65 | 0.10 |
|     |           |            |      |
| 145 | 530337.95 | 2230394.23 | 0.10 |
| 146 | 530338.73 | 2230398.17 | 0.10 |
| 147 | 530338.92 | 2230402.18 | 0.10 |
| 148 | 530336.93 | 2230402.42 | 0.10 |
| 149 | 530336.14 | 2230398.48 | 0.10 |
| 150 | 530335.96 | 2230394.47 | 0.10 |
| 145 | 530337.95 | 2230394.23 | 0.10 |
|     |           |            |      |
| 151 | 530162.68 | 2230416.38 | 0.10 |
| 152 | 530163.45 | 2230420.32 | 0.10 |
| 153 | 530163.61 | 2230424.33 | 0.10 |
| 154 | 530161.62 | 2230424.56 | 0.10 |
| 155 | 530160.86 | 2230420.62 | 0.10 |
| 156 | 530160.70 | 2230416.62 | 0.10 |
| 151 | 530162.68 | 2230416.38 | 0.10 |
|     |           |            |      |
| 157 | 530141.01 | 2230432.88 | 0.10 |
| 158 | 530141.92 | 2230445.22 | 0.10 |
| 159 | 530135.85 | 2230445.99 | 0.10 |
| 160 | 530123.87 | 2230447.51 | 0.10 |
| 161 | 530106.26 | 2230449.75 | 0.10 |
| 162 | 530095.27 | 2230451.14 | 0.10 |
| 163 | 530065.29 | 2230454.94 | 0.10 |

|     |           |            |      |
|-----|-----------|------------|------|
| 164 | 530055.33 | 2230456.21 | 0.10 |
| 165 | 530049.58 | 2230456.94 | 0.10 |
| 166 | 530048.55 | 2230445.17 | 0.10 |
| 167 | 530048.43 | 2230443.83 | 0.10 |
| 157 | 530141.01 | 2230432.88 | 0.10 |
|     |           |            |      |
| 168 | 530028.56 | 2230446.18 | 0.10 |
| 169 | 530028.62 | 2230446.91 | 0.10 |
| 170 | 530029.71 | 2230459.46 | 0.10 |
| 171 | 530023.70 | 2230460.22 | 0.10 |
| 172 | 530015.64 | 2230461.25 | 0.10 |
| 173 | 529991.32 | 2230464.33 | 0.10 |
| 174 | 529986.70 | 2230464.92 | 0.10 |
| 175 | 529973.11 | 2230466.64 | 0.10 |
| 176 | 529971.64 | 2230466.81 | 0.10 |
| 177 | 529961.65 | 2230467.98 | 0.10 |
| 178 | 529948.15 | 2230469.55 | 0.10 |
| 179 | 529946.92 | 2230455.82 | 0.10 |
| 168 | 530028.56 | 2230446.18 | 0.10 |
|     |           |            |      |
| 180 | 529970.94 | 2230440.71 | 0.10 |
| 181 | 529971.70 | 2230444.65 | 0.10 |
| 182 | 529971.86 | 2230448.66 | 0.10 |
| 183 | 529969.88 | 2230448.90 | 0.10 |
| 184 | 529969.11 | 2230444.96 | 0.10 |
| 185 | 529968.95 | 2230440.95 | 0.10 |
| 180 | 529970.94 | 2230440.71 | 0.10 |
|     |           |            |      |
| 186 | 529795.32 | 2230461.15 | 0.10 |
| 187 | 529796.09 | 2230465.09 | 0.10 |
| 188 | 529796.25 | 2230469.10 | 0.10 |
| 189 | 529794.26 | 2230469.33 | 0.10 |
| 190 | 529793.50 | 2230465.39 | 0.10 |
| 191 | 529793.34 | 2230461.38 | 0.10 |
| 186 | 529795.32 | 2230461.15 | 0.10 |
|     |           |            |      |
| 192 | 529434.89 | 2230271.09 | 0.10 |
| 193 | 529438.51 | 2230292.14 | 0.10 |
| 194 | 529439.27 | 2230296.59 | 0.10 |
| 195 | 529442.45 | 2230315.08 | 0.10 |
| 196 | 529584.11 | 2230458.14 | 0.10 |
| 197 | 529584.26 | 2230463.62 | 0.10 |
| 198 | 529587.45 | 2230461.52 | 0.10 |
| 199 | 529589.12 | 2230463.20 | 0.10 |
| 200 | 529592.16 | 2230466.27 | 0.10 |
| 201 | 529593.69 | 2230467.82 | 0.10 |

|     |           |            |      |
|-----|-----------|------------|------|
| 202 | 529682.51 | 2230456.21 | 0.10 |
| 203 | 529745.21 | 2230448.02 | 0.10 |
| 204 | 529791.84 | 2230441.92 | 0.10 |
| 205 | 529792.80 | 2230441.81 | 0.10 |
| 206 | 529794.02 | 2230457.10 | 0.10 |
| 207 | 529763.51 | 2230460.72 | 0.10 |
| 208 | 529765.64 | 2230468.23 | 0.10 |
| 209 | 529768.63 | 2230475.98 | 0.10 |
| 210 | 529780.40 | 2230482.55 | 0.10 |
| 211 | 529933.63 | 2230464.44 | 0.10 |
| 212 | 529933.82 | 2230466.50 | 0.10 |
| 213 | 529938.07 | 2230466.47 | 0.10 |
| 214 | 529938.24 | 2230470.70 | 0.10 |
| 215 | 529797.63 | 2230487.06 | 0.10 |
| 216 | 529760.97 | 2230492.24 | 0.10 |
| 217 | 529668.25 | 2230505.36 | 0.10 |
| 218 | 529591.76 | 2230516.18 | 0.10 |
| 219 | 529588.83 | 2230516.59 | 0.10 |
| 220 | 529576.91 | 2230518.28 | 0.10 |
| 221 | 529397.75 | 2230338.45 | 0.10 |
| 222 | 529396.31 | 2230330.25 | 0.10 |
| 223 | 529406.90 | 2230313.59 | 0.10 |
| 224 | 529412.63 | 2230314.19 | 0.10 |
| 225 | 529420.39 | 2230302.90 | 0.10 |
| 226 | 529417.15 | 2230297.13 | 0.10 |
| 192 | 529434.89 | 2230271.09 | 0.10 |
|     |           |            |      |
| 227 | 529412.78 | 2230073.12 | 0.10 |
| 228 | 529412.21 | 2230073.81 | 0.10 |
| 229 | 529408.55 | 2230078.37 | 0.10 |
| 230 | 529416.44 | 2230112.68 | 0.10 |
| 231 | 529426.66 | 2230223.20 | 0.10 |
| 232 | 529428.58 | 2230234.38 | 0.10 |
| 233 | 529409.59 | 2230238.87 | 0.10 |
| 234 | 529407.36 | 2230253.30 | 0.10 |
| 235 | 529415.43 | 2230257.34 | 0.10 |
| 236 | 529419.06 | 2230264.30 | 0.10 |
| 237 | 529412.09 | 2230279.48 | 0.10 |
| 238 | 529404.23 | 2230293.10 | 0.10 |
| 239 | 529393.01 | 2230311.49 | 0.10 |
| 240 | 529392.05 | 2230306.01 | 0.10 |
| 241 | 529383.00 | 2230254.57 | 0.10 |
| 242 | 529381.65 | 2230246.86 | 0.10 |
| 243 | 529378.38 | 2230228.30 | 0.10 |
| 244 | 529373.91 | 2230093.97 | 0.10 |
| 245 | 529177.81 | 2229982.38 | 0.10 |

|     |           |            |      |
|-----|-----------|------------|------|
| 246 | 529152.32 | 2229993.35 | 0.10 |
| 247 | 529150.25 | 2229994.25 | 0.10 |
| 248 | 529094.23 | 2230018.35 | 0.10 |
| 249 | 529087.72 | 2230021.15 | 0.10 |
| 250 | 529003.75 | 2230057.28 | 0.10 |
| 251 | 528935.57 | 2230086.62 | 0.10 |
| 252 | 528866.38 | 2230052.42 | 0.10 |
| 253 | 528866.69 | 2230007.94 | 0.10 |
| 254 | 528906.11 | 2230027.43 | 0.10 |
| 255 | 528935.18 | 2230041.80 | 0.10 |
| 256 | 528936.73 | 2230042.57 | 0.10 |
| 257 | 528960.49 | 2230032.35 | 0.10 |
| 258 | 528967.54 | 2230029.31 | 0.10 |
| 259 | 528973.53 | 2230026.74 | 0.10 |
| 260 | 529138.36 | 2229955.82 | 0.10 |
| 261 | 529140.27 | 2229954.99 | 0.10 |
| 262 | 529180.29 | 2229937.77 | 0.10 |
| 263 | 529214.02 | 2229956.96 | 0.10 |
| 264 | 529217.43 | 2229958.91 | 0.10 |
| 265 | 529412.48 | 2230069.90 | 0.10 |
| 227 | 529412.78 | 2230073.12 | 0.10 |
|     |           |            |      |
| 266 | 528760.76 | 2229713.86 | 0.10 |
| 267 | 528748.53 | 2229695.42 | 0.10 |
| 268 | 528741.76 | 2229686.86 | 0.10 |
| 269 | 528740.76 | 2229695.99 | 0.10 |
| 270 | 528742.39 | 2229701.90 | 0.10 |
| 271 | 528749.28 | 2229708.78 | 0.10 |
| 272 | 528752.37 | 2229733.73 | 0.10 |
| 273 | 528759.70 | 2229739.71 | 0.10 |
| 274 | 528763.13 | 2229750.94 | 0.10 |
| 275 | 528763.50 | 2229784.17 | 0.10 |
| 276 | 528768.69 | 2229789.65 | 0.10 |
| 277 | 528772.42 | 2229799.51 | 0.10 |
| 278 | 528778.05 | 2229814.38 | 0.10 |
| 279 | 528784.11 | 2229830.37 | 0.10 |
| 280 | 528787.87 | 2229840.31 | 0.10 |
| 281 | 528791.11 | 2229848.88 | 0.10 |
| 282 | 528795.71 | 2229861.03 | 0.10 |
| 283 | 528798.21 | 2229867.62 | 0.10 |
| 284 | 528799.52 | 2229871.09 | 0.10 |
| 285 | 528799.91 | 2229872.59 | 0.10 |
| 286 | 528801.37 | 2229916.79 | 0.10 |
| 287 | 528808.93 | 2229937.84 | 0.10 |
| 288 | 528811.32 | 2229963.27 | 0.10 |
| 289 | 528834.20 | 2230007.75 | 0.10 |

|     |           |            |      |
|-----|-----------|------------|------|
| 290 | 528836.80 | 2230006.10 | 0.10 |
| 291 | 528839.96 | 2230007.10 | 0.10 |
| 292 | 528840.88 | 2230008.56 | 0.10 |
| 293 | 528840.44 | 2230011.85 | 0.10 |
| 294 | 528837.90 | 2230013.46 | 0.10 |
| 295 | 528843.80 | 2230022.57 | 0.10 |
| 296 | 528843.57 | 2230041.14 | 0.10 |
| 297 | 528829.31 | 2230034.09 | 0.10 |
| 298 | 528815.98 | 2230027.49 | 0.10 |
| 299 | 528811.92 | 2230016.78 | 0.10 |
| 300 | 528805.49 | 2229999.81 | 0.10 |
| 301 | 528800.85 | 2229987.54 | 0.10 |
| 302 | 528792.87 | 2229966.47 | 0.10 |
| 303 | 528739.24 | 2229824.84 | 0.10 |
| 304 | 528727.11 | 2229792.82 | 0.10 |
| 305 | 528725.58 | 2229788.77 | 0.10 |
| 306 | 528723.44 | 2229756.04 | 0.10 |
| 307 | 528722.81 | 2229746.45 | 0.10 |
| 308 | 528704.73 | 2229470.34 | 0.10 |
| 309 | 528693.54 | 2229265.84 | 0.10 |
| 310 | 528693.41 | 2229263.46 | 0.10 |
| 311 | 528691.96 | 2229237.06 | 0.10 |
| 312 | 528695.37 | 2229222.68 | 0.10 |
| 313 | 528711.01 | 2229156.56 | 0.10 |
| 314 | 528882.45 | 2229118.14 | 0.10 |
| 315 | 528925.91 | 2229114.02 | 0.10 |
| 316 | 529065.74 | 2229099.59 | 0.10 |
| 317 | 529132.39 | 2229097.65 | 0.10 |
| 318 | 529135.35 | 2229097.56 | 0.10 |
| 319 | 529155.11 | 2229096.98 | 0.10 |
| 320 | 529156.38 | 2229099.14 | 0.10 |
| 321 | 529158.07 | 2229102.01 | 0.10 |
| 322 | 529159.88 | 2229105.08 | 0.10 |
| 323 | 529141.23 | 2229152.24 | 0.10 |
| 324 | 529138.14 | 2229146.98 | 0.10 |
| 325 | 529135.95 | 2229143.26 | 0.10 |
| 326 | 529132.64 | 2229137.66 | 0.10 |
| 327 | 529068.38 | 2229139.53 | 0.10 |
| 328 | 528929.85 | 2229153.82 | 0.10 |
| 329 | 528912.23 | 2229155.49 | 0.10 |
| 330 | 528869.84 | 2229159.51 | 0.10 |
| 331 | 528792.33 | 2229166.85 | 0.10 |
| 332 | 528747.53 | 2229175.95 | 0.10 |
| 333 | 528732.22 | 2229240.65 | 0.10 |
| 334 | 528744.66 | 2229467.94 | 0.10 |
| 266 | 528760.76 | 2229713.86 | 0.10 |

Схема расположения границ публичного сервитута



Масштаб 1:15 000


Используемые условные знаки и обозначения:

-  - обозначение границы публичного сервитута
-  - обозначение линии электропередачи

Сергиево-Посадский городской округ - обозначение муниципального образования

Московская область - обозначение субъекта

# Схема расположения границ публичного сервитута

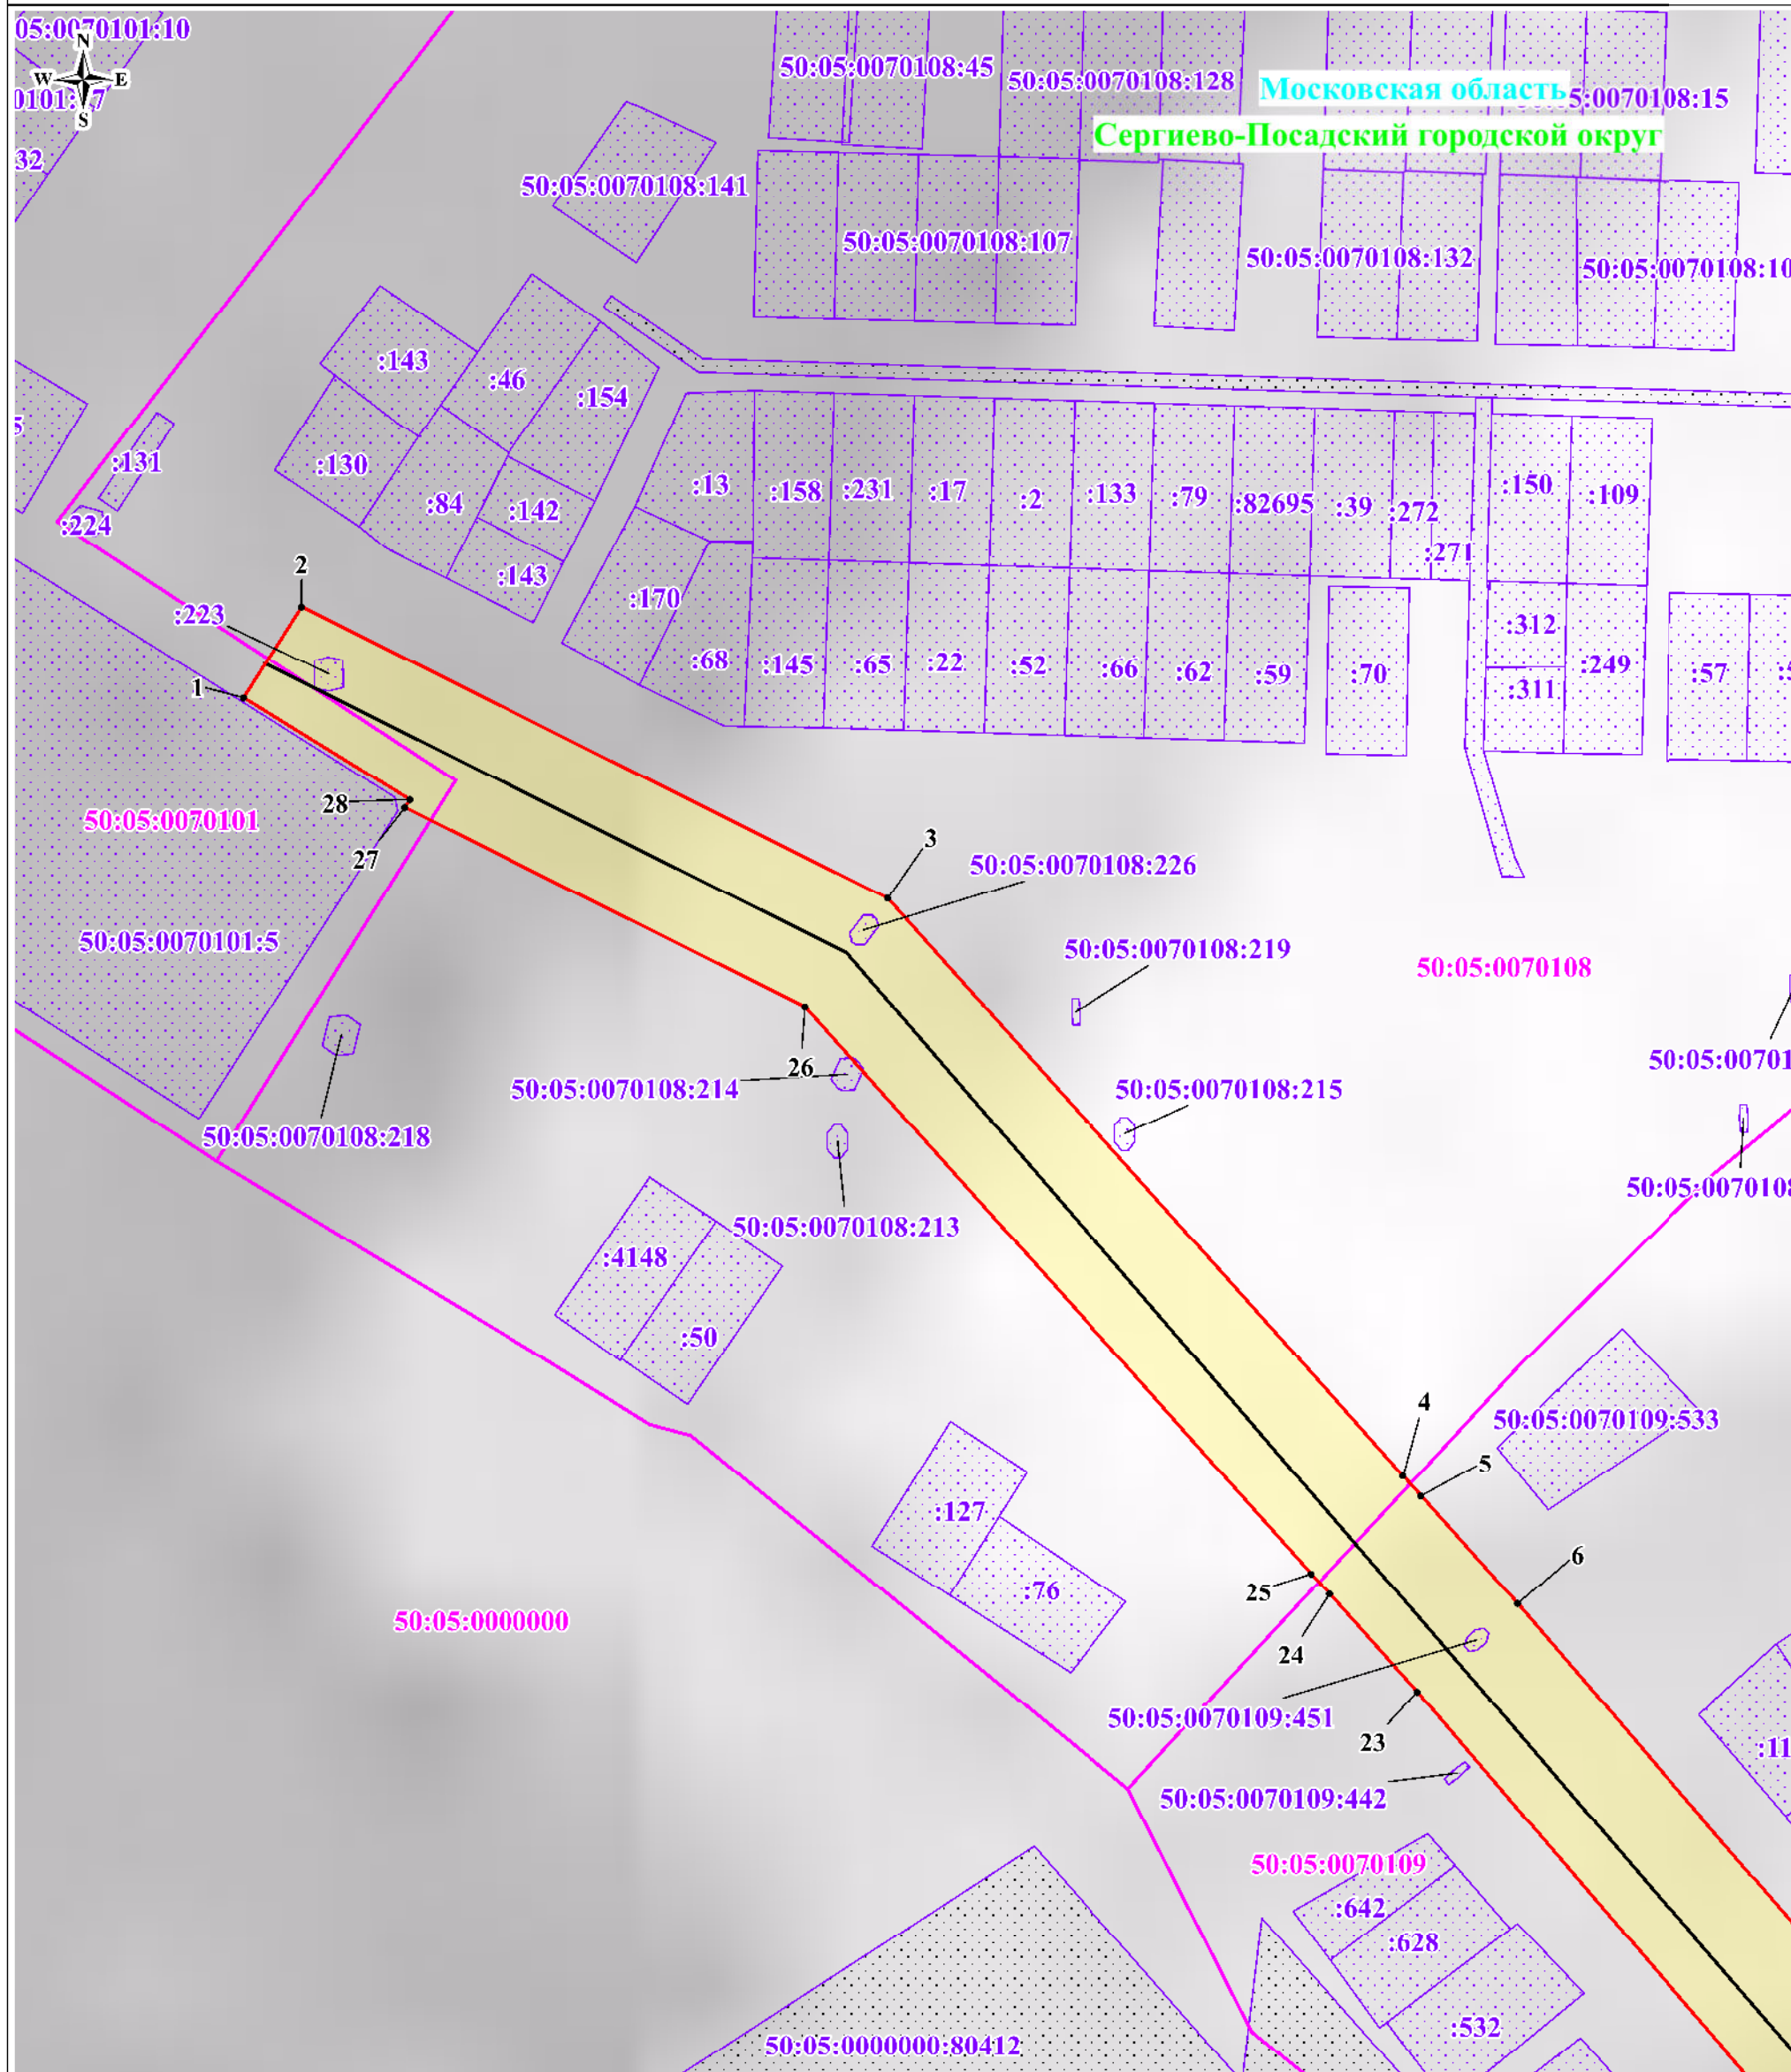


Масштаб: 1:2000

Используемые условные знаки и обозначения:

- обозначение границы публичного сервитута
- обозначение границы земельного участка
- обозначение границы кадастрового квартала
- обозначение линии электропередачи
- обозначение границы охранной зоны линии электропередачи
- 1** - обозначение характерной точки границы публичного сервитута
- 50:05:0070108 - обозначение номера кадастрового квартала
- 50:05:0070108:214 - обозначение кадастрового номера земельного участка
- Сергиево-Посадский городской округ - обозначение муниципального образования
- Московская область - обозначение субъекта

# Схема расположения границ публичного сервитута

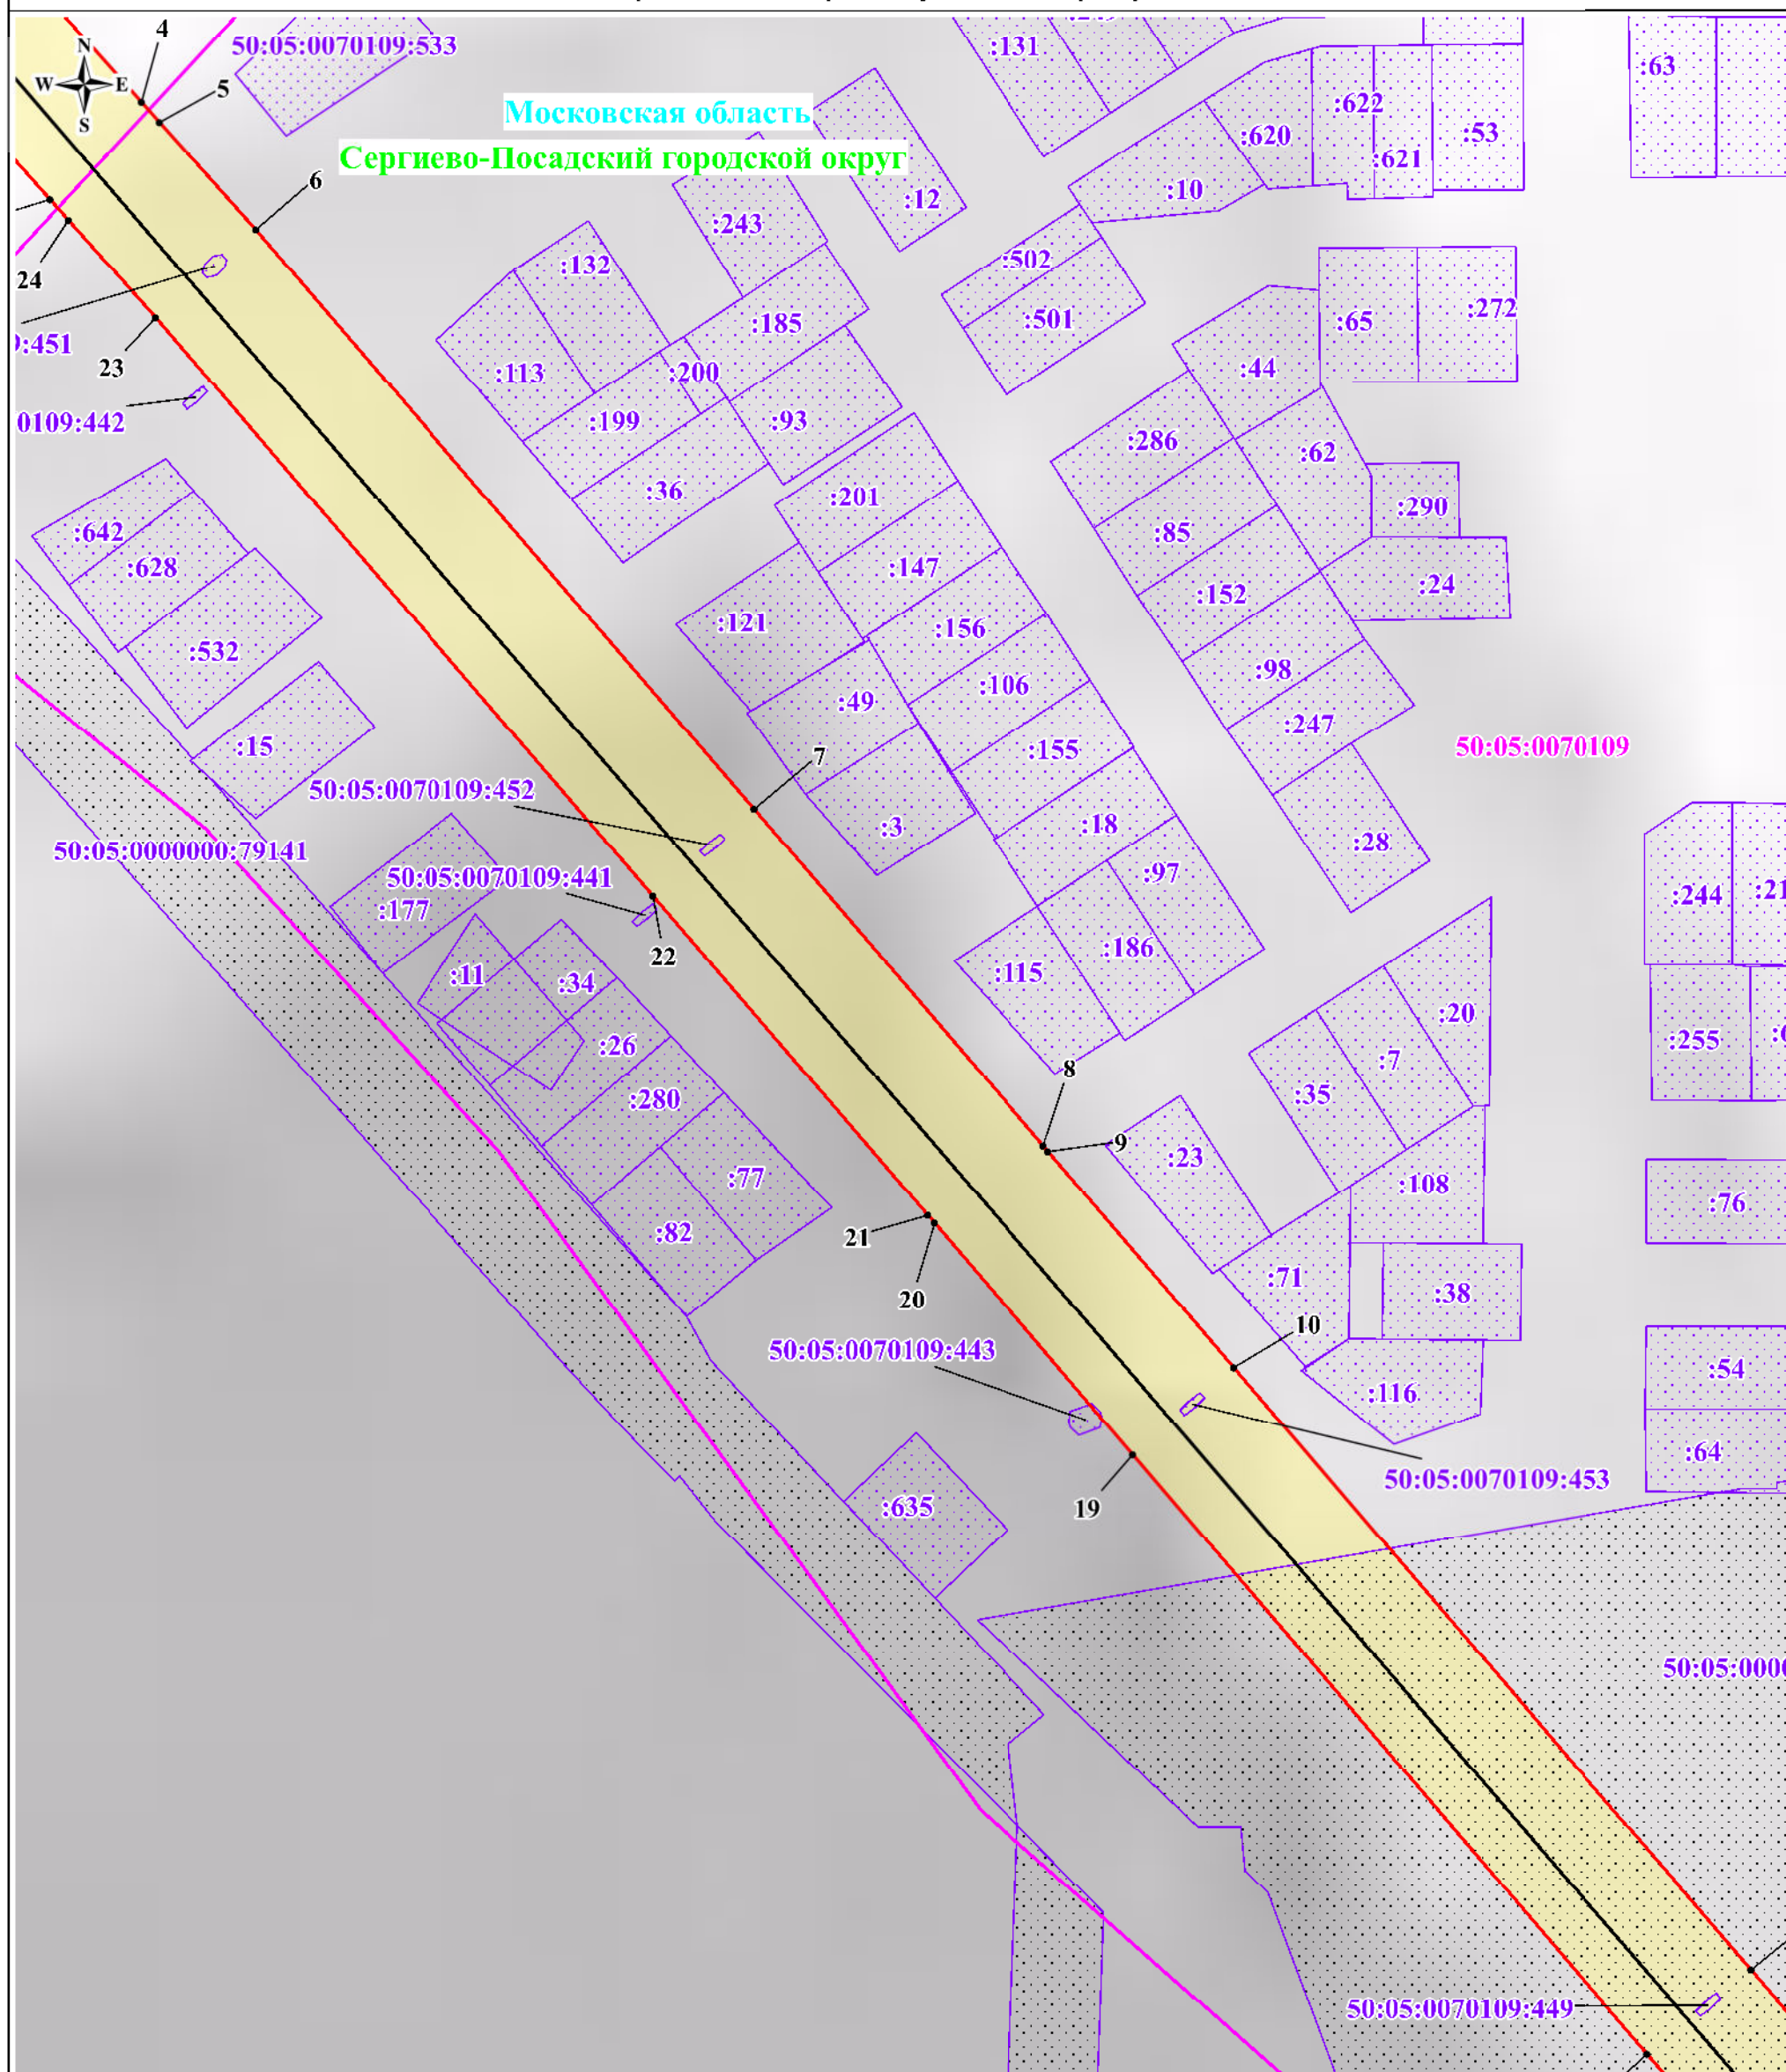


Масштаб: 1:2000

Используемые условные знаки и обозначения:

- обозначение границы публичного сервитута
- обозначение границы земельного участка
- обозначение границы кадастрового квартала
- обозначение линии электропередачи
- обозначение границы охранной зоны линии электропередачи
- обозначение характерной точки границы публичного сервитута
- 50:05:0070108 - обозначение номера кадастрового квартала
- 50:05:0070108:214 - обозначение кадастрового номера земельного участка
- Сергиево-Посадский городской округ - обозначение муниципального образования
- Московская область - обозначение субъекта

# Схема расположения границ публичного сервитута

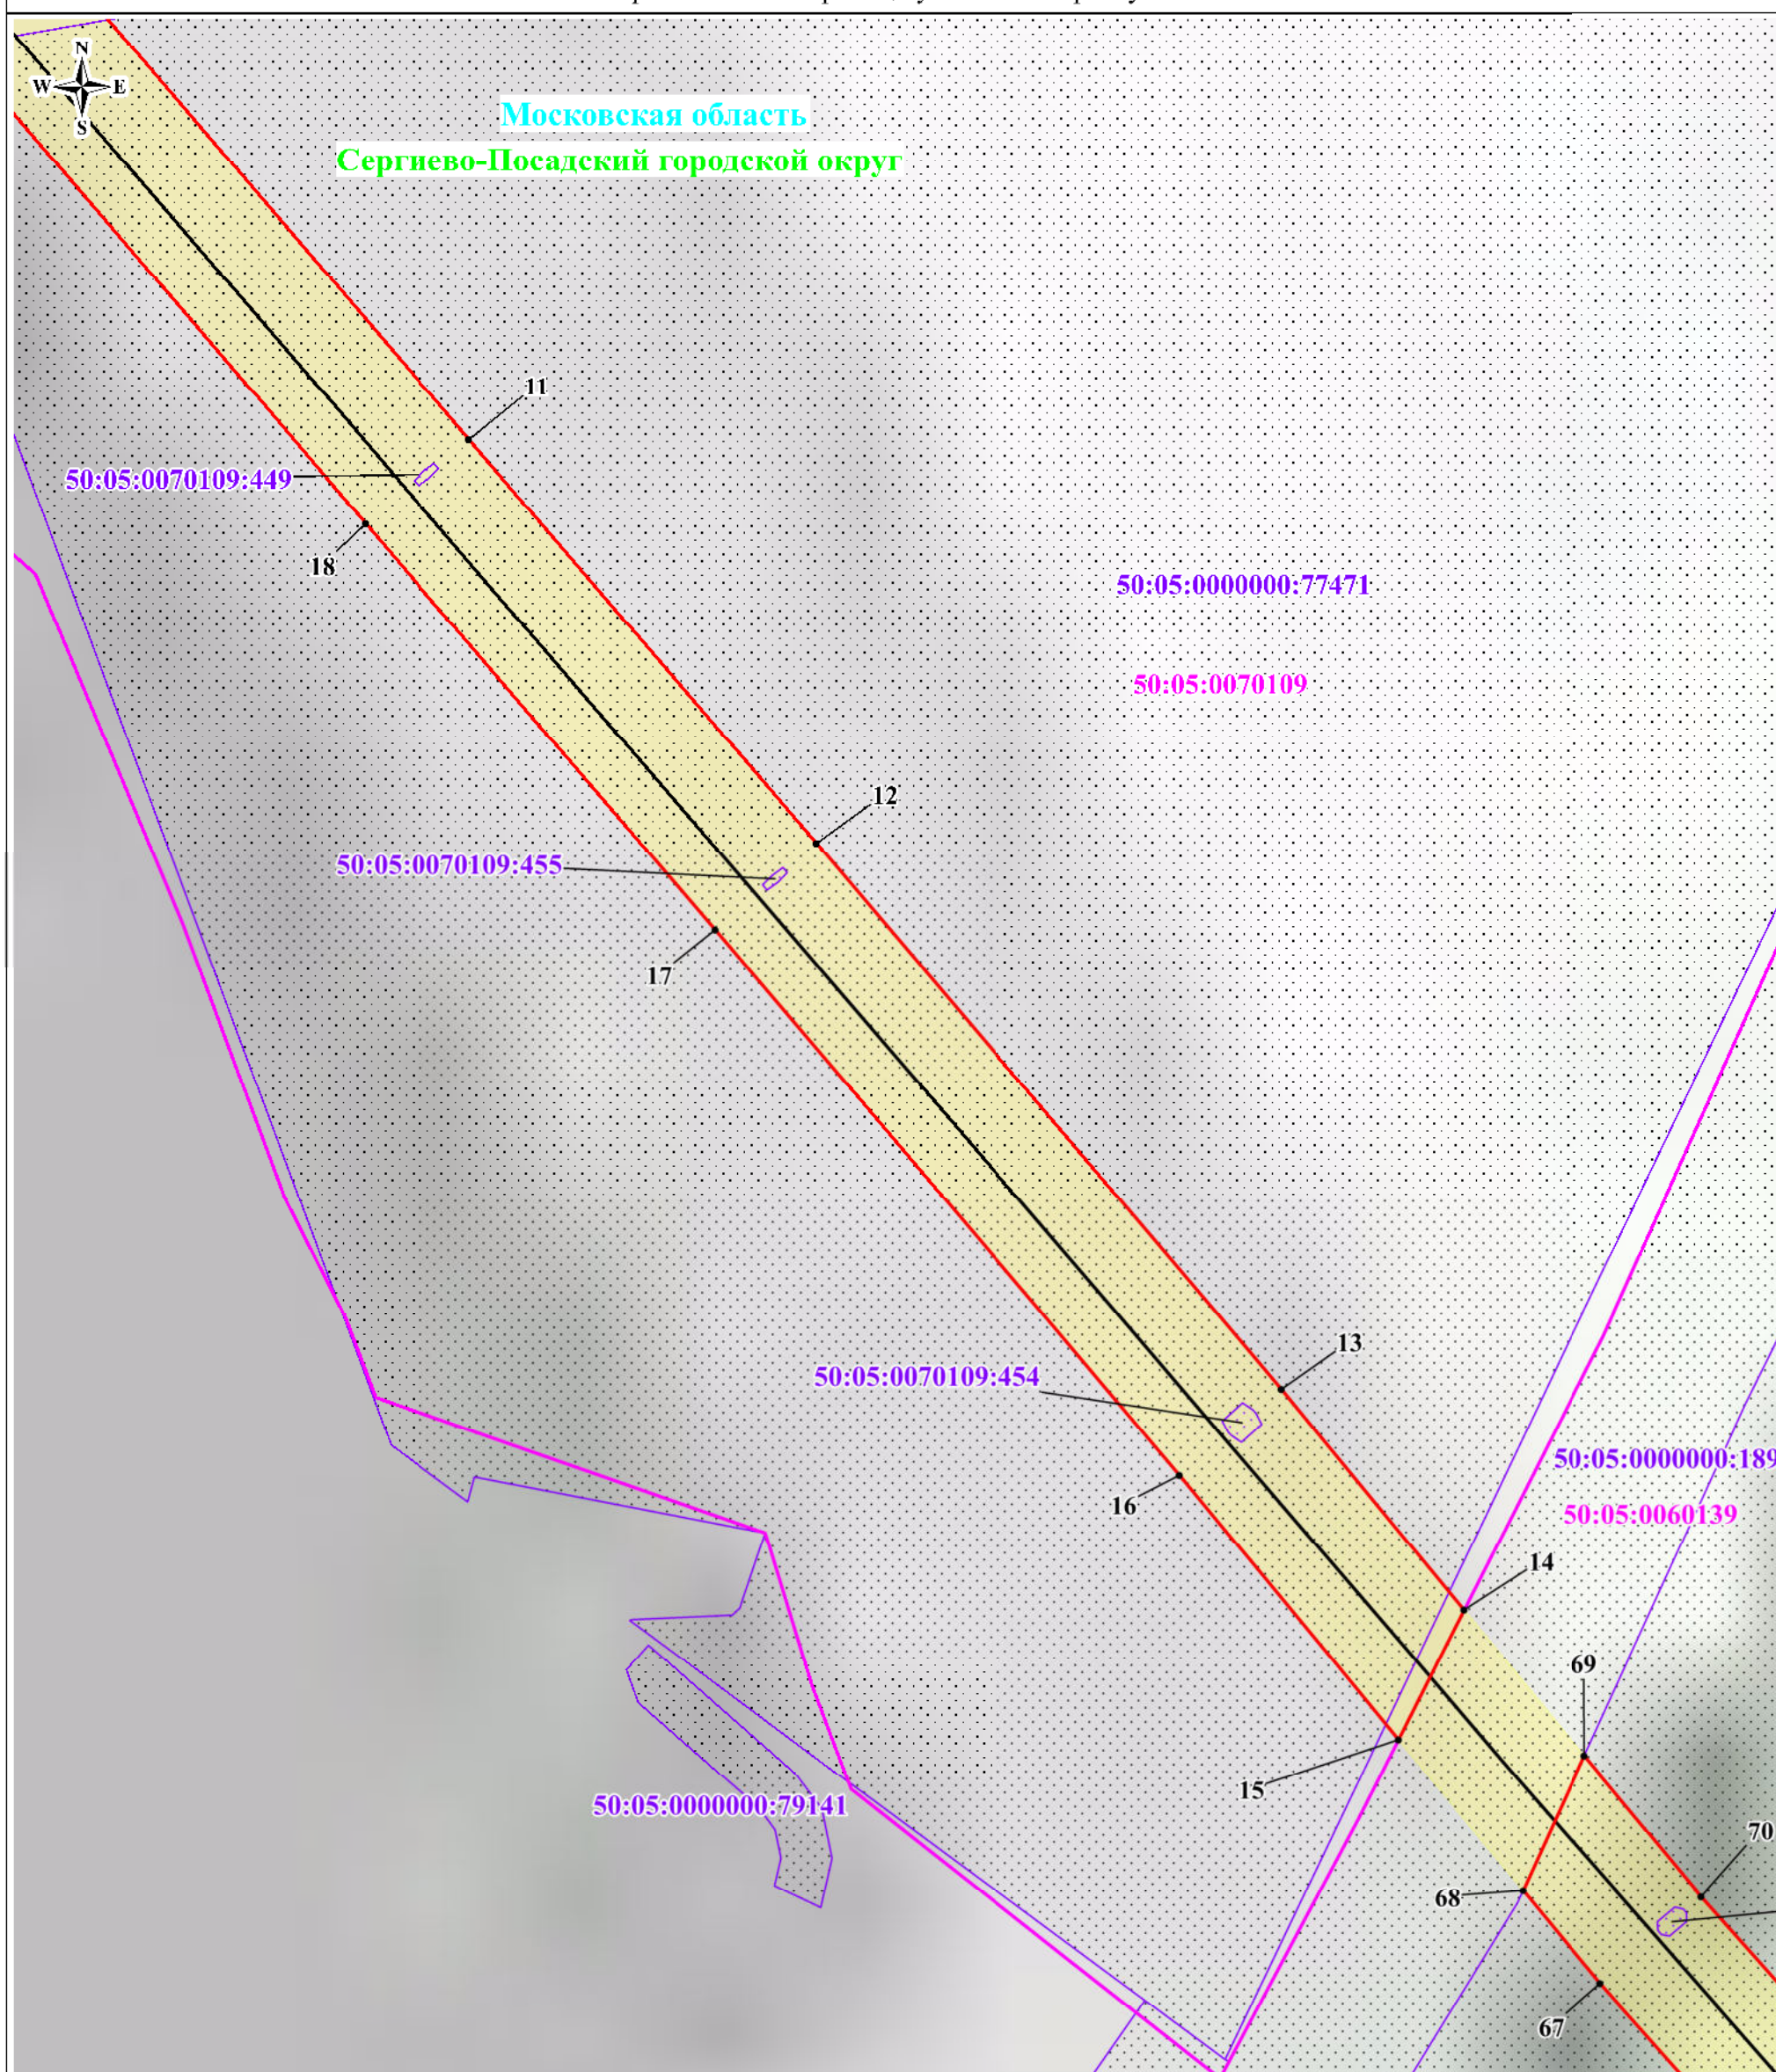


Масштаб: 1:2000

Используемые условные знаки и обозначения:

- обозначение границы публичного сервитута
- обозначение границы земельного участка
- обозначение границы кадастрового квартала
- обозначение линии электропередачи
- обозначение границы охранной зоны линии электропередачи
- обозначение характерной точки границы публичного сервитута
- 50:05:0070108 - обозначение номера кадастрового квартала
- 50:05:0070108:214 - обозначение кадастрового номера земельного участка
- Сергиево-Посадский городской округ - обозначение муниципального образования
- Московская область - обозначение субъекта

# Схема расположения границ публичного сервитута

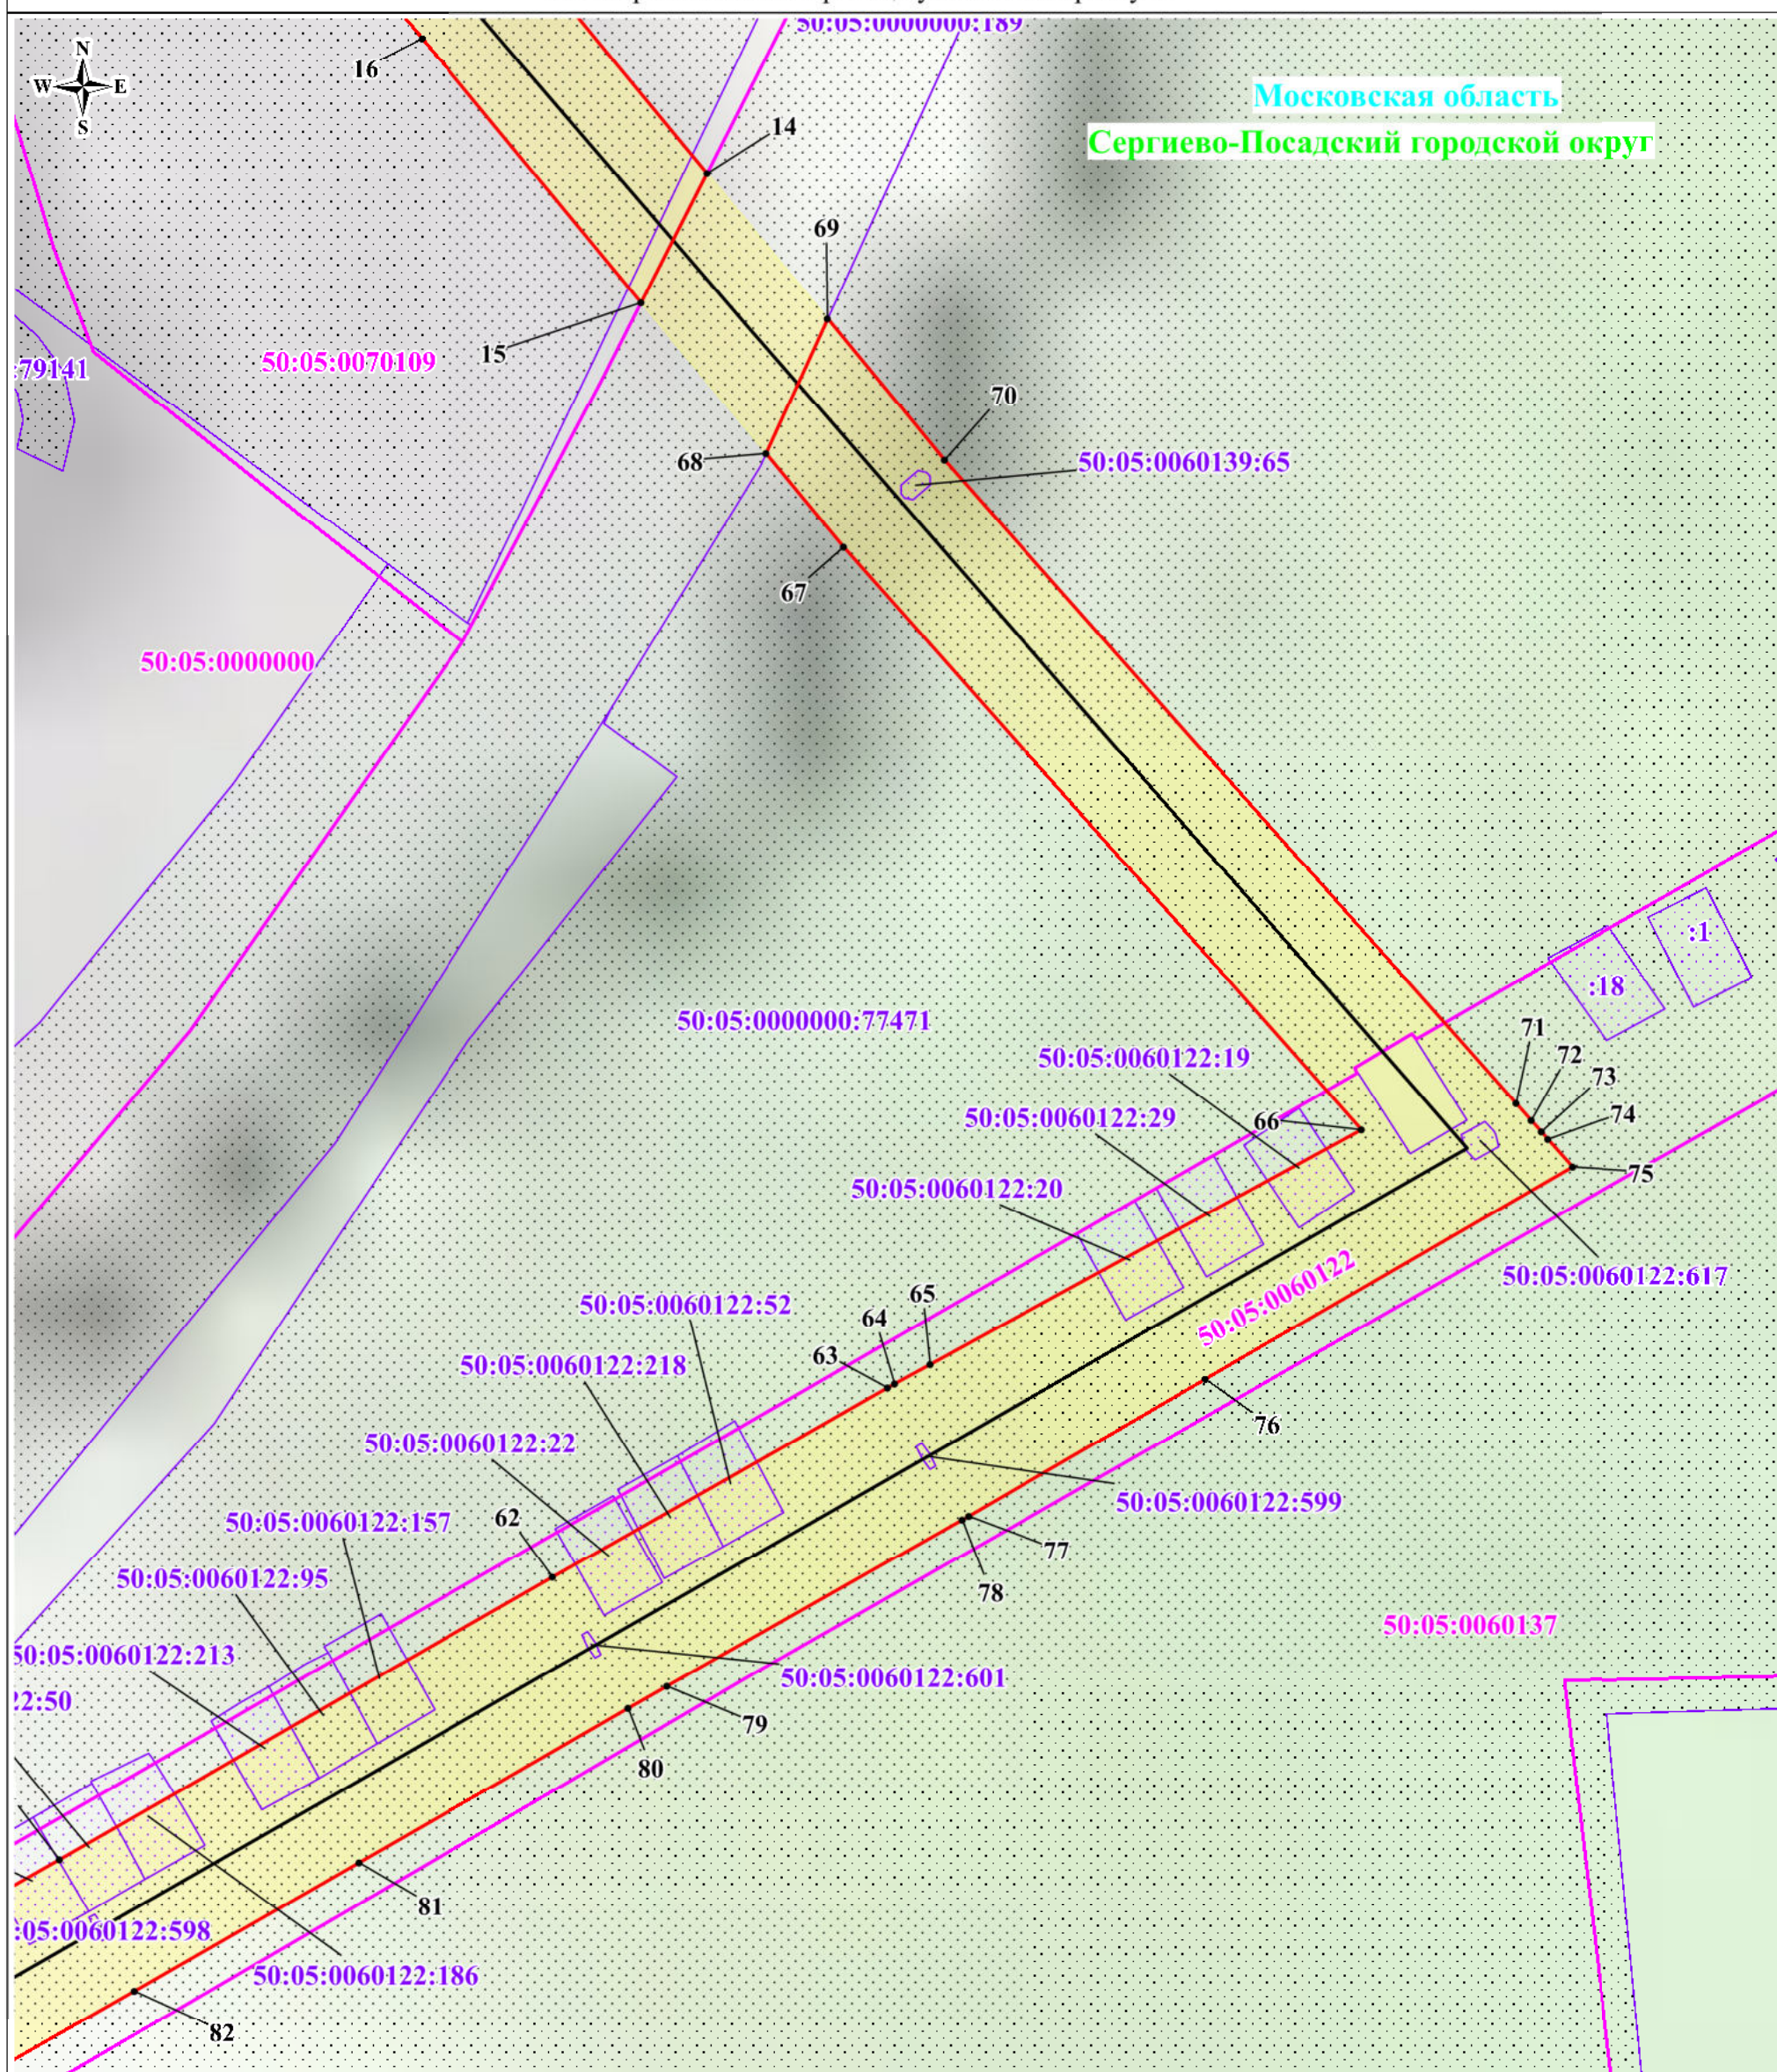

Масштаб: 1:2000


Используемые условные знаки и обозначения:

- обозначение границы публичного сервитута
- обозначение границы земельного участка
- обозначение границы кадастрового квартала
- обозначение линии электропередачи
- обозначение границы охранной зоны линии электропередачи
- 1 - обозначение характерной точки границы публичного сервитута
- 50:05:0070108 - обозначение номера кадастрового квартала
- 50:05:0070108:214 - обозначение кадастрового номера земельного участка
- Сергиево-Посадский городской округ - обозначение муниципального образования
- Московская область - обозначение субъекта

# Схема расположения границ публичного сервитута



Московская область  
Сергиево-Посадский городской округ

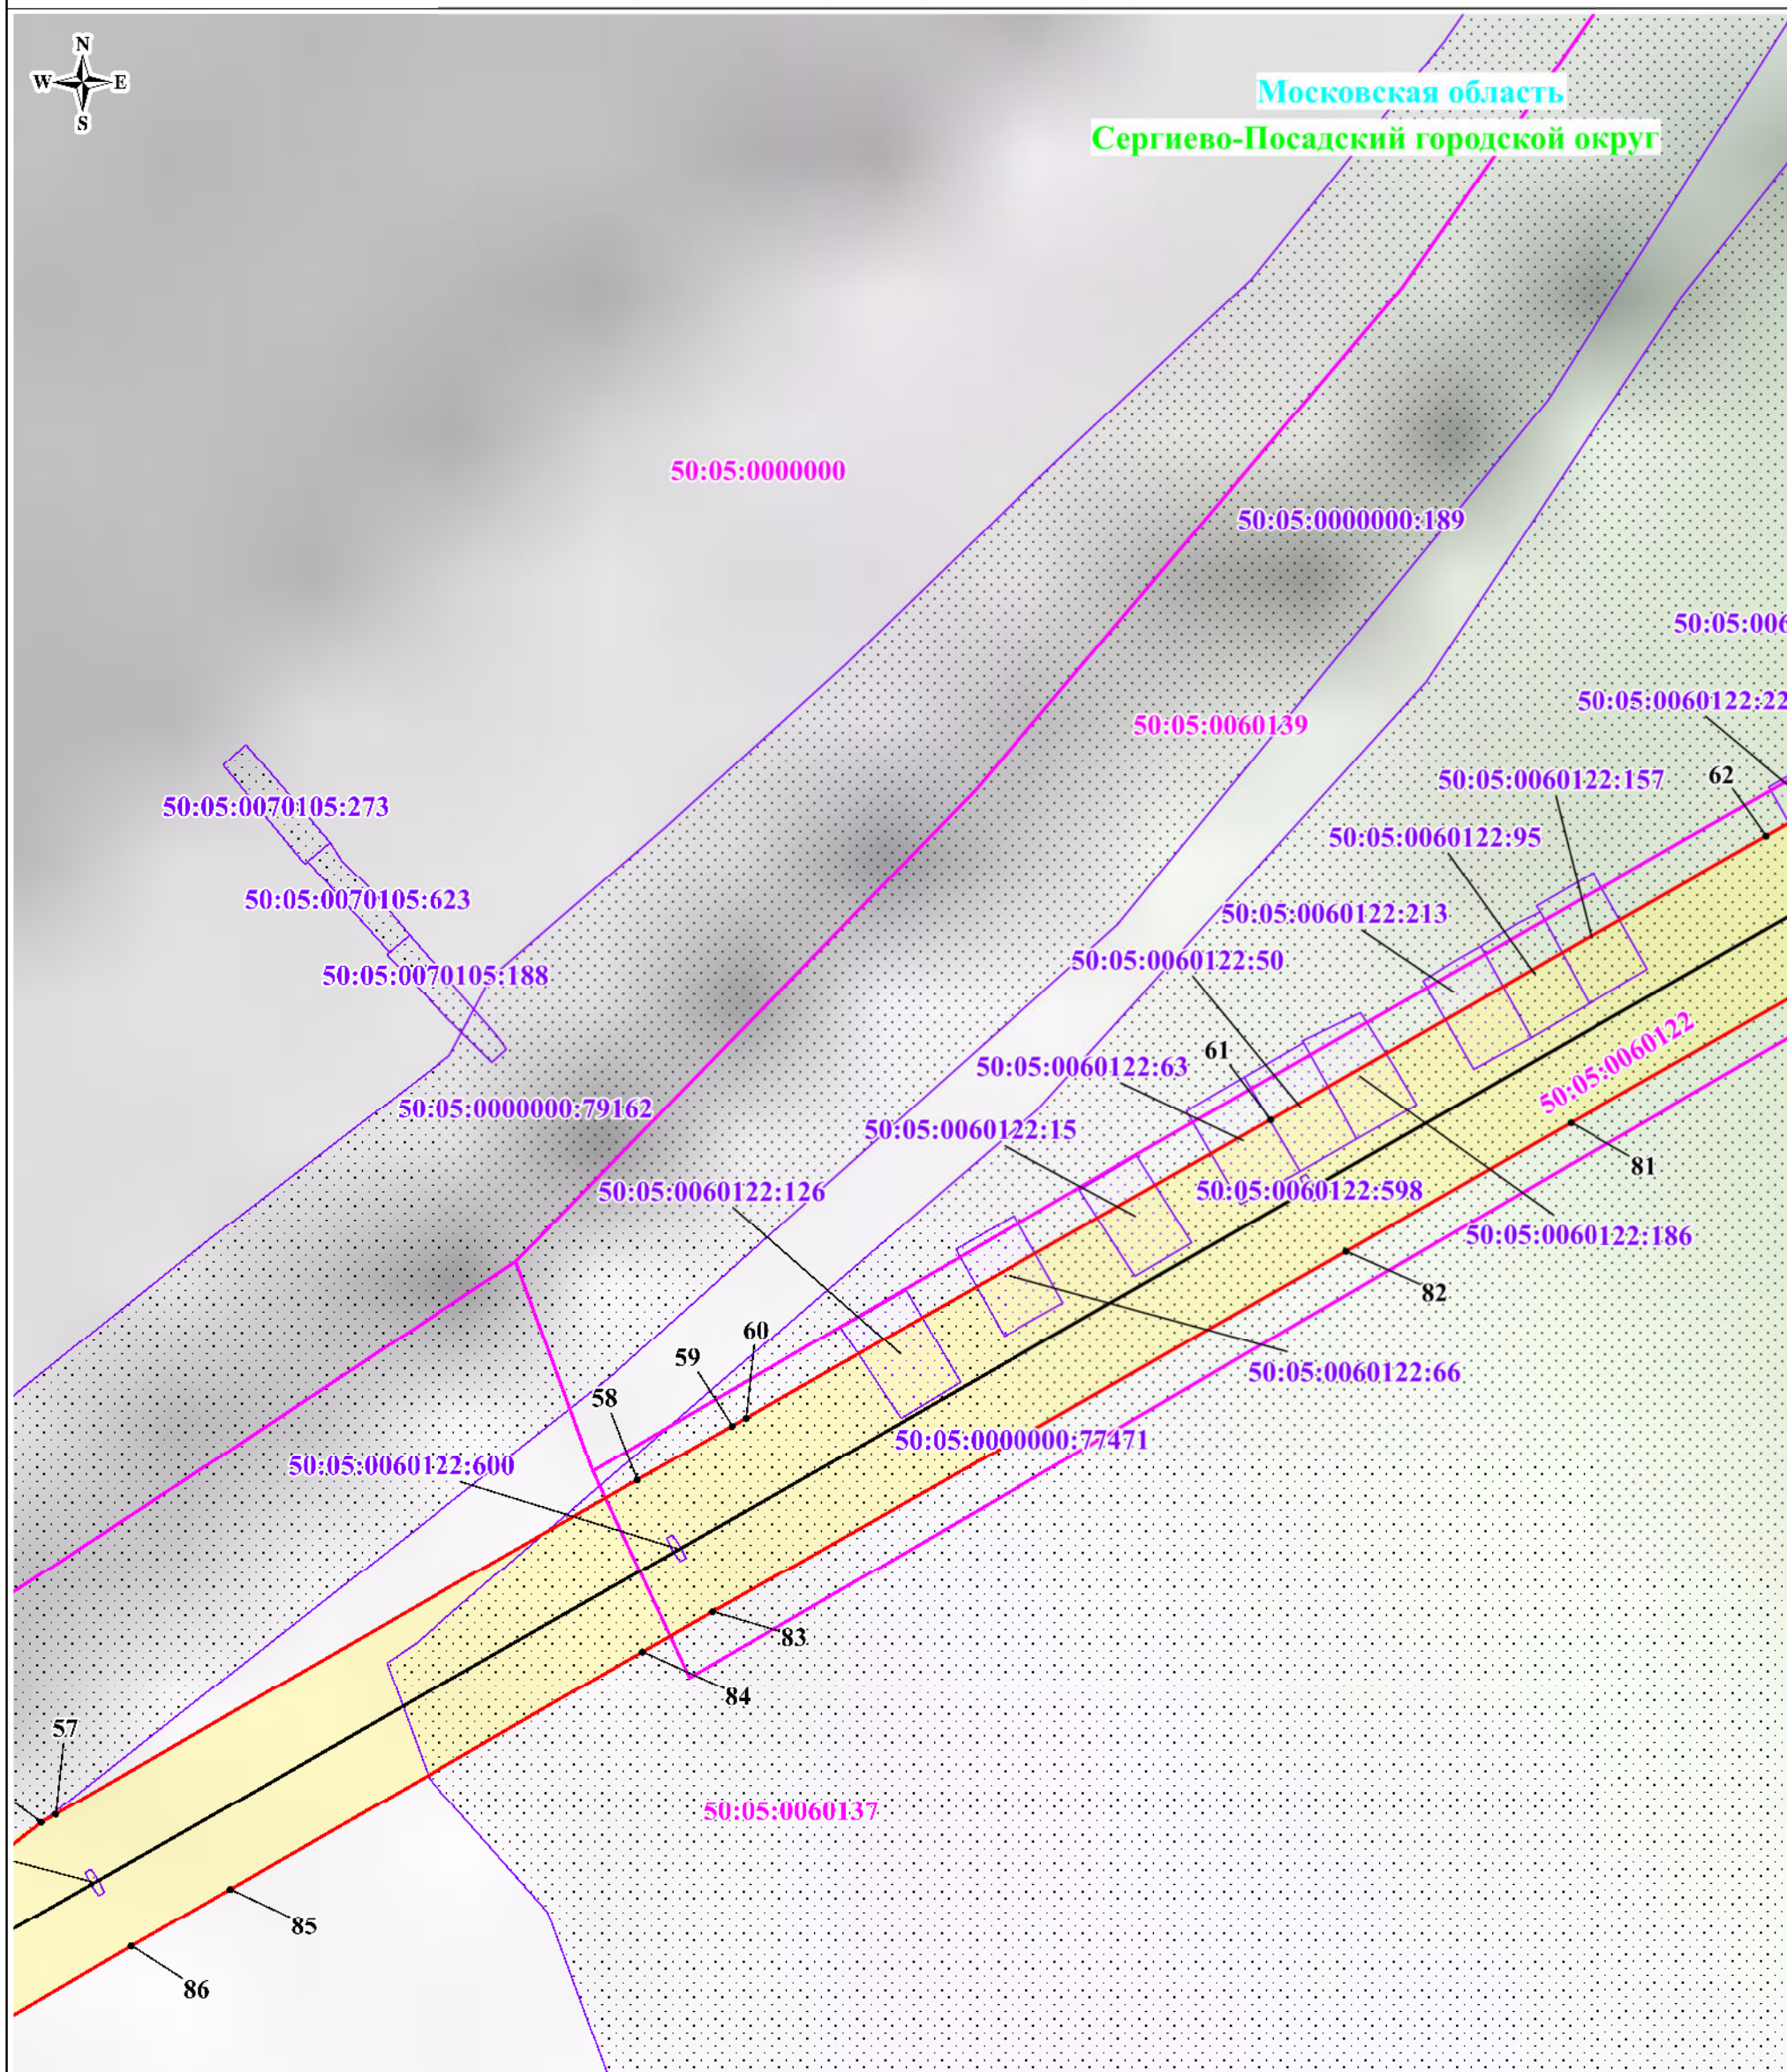


Масштаб: 1:2000

Используемые условные знаки и обозначения:

- обозначение границы публичного сервитута
- обозначение границы земельного участка
- обозначение границы кадастрового квартала
- обозначение линии электропередачи
- обозначение границы охранной зоны линии электропередачи
- обозначение характерной точки границы публичного сервитута
- 50:05:0070108 - обозначение номера кадастрового квартала
- 50:05:0070108:214 - обозначение кадастрового номера земельного участка
- Сергиево-Посадский городской округ - обозначение муниципального образования
- Московская область - обозначение субъекта

Схема расположения границ публичного сервитута

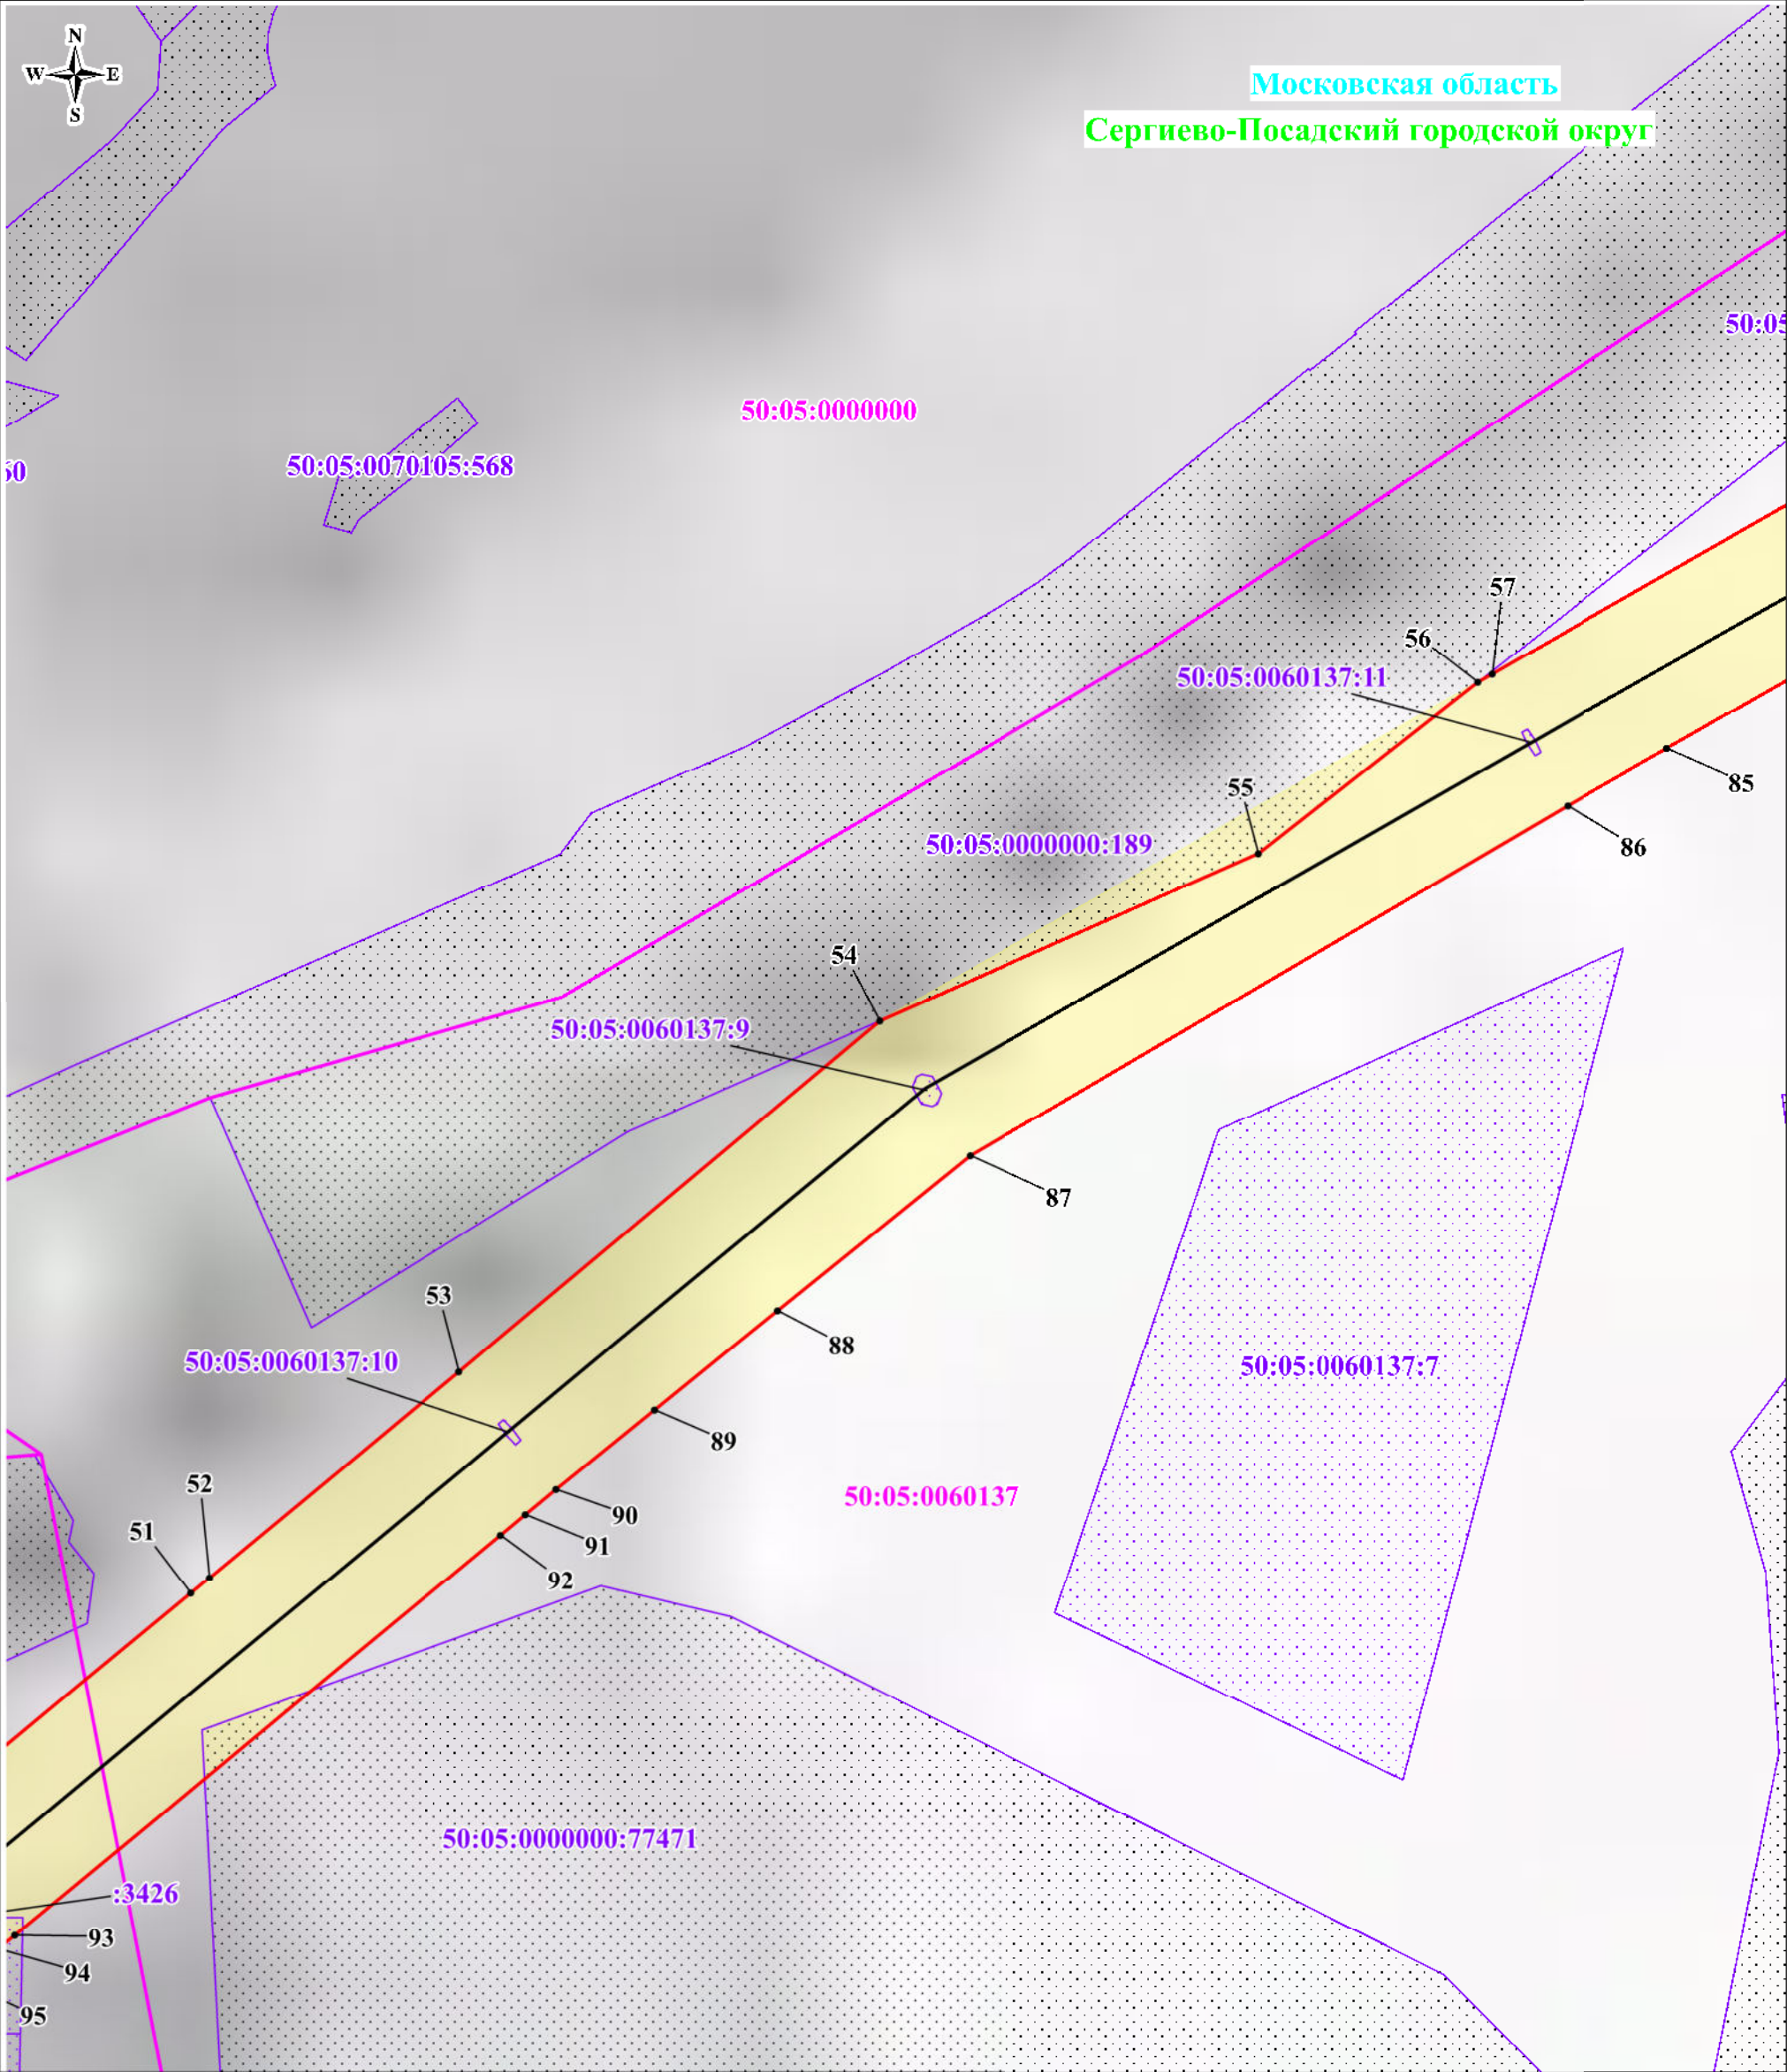

Масштаб: 1:2000

Используемые условные знаки и обозначения:


- обозначение границы публичного сервитута
- обозначение границы земельного участка
- обозначение границы кадастрового квартала
- обозначение линии электропередачи
- обозначение границы охранной зоны линии электропередачи
- 1 - обозначение характерной точки границы публичного сервитута
- 50:05:0070108 - обозначение номера кадастрового квартала
- 50:05:0070108:214 - обозначение номера земельного участка
- Сергиево-Посадский городской округ - обозначение муниципального образования
- Московская область - обозначение субъекта

### Схема расположения границ публичного сервитута



## Московская область

## Сергиево-Посадский городской округ

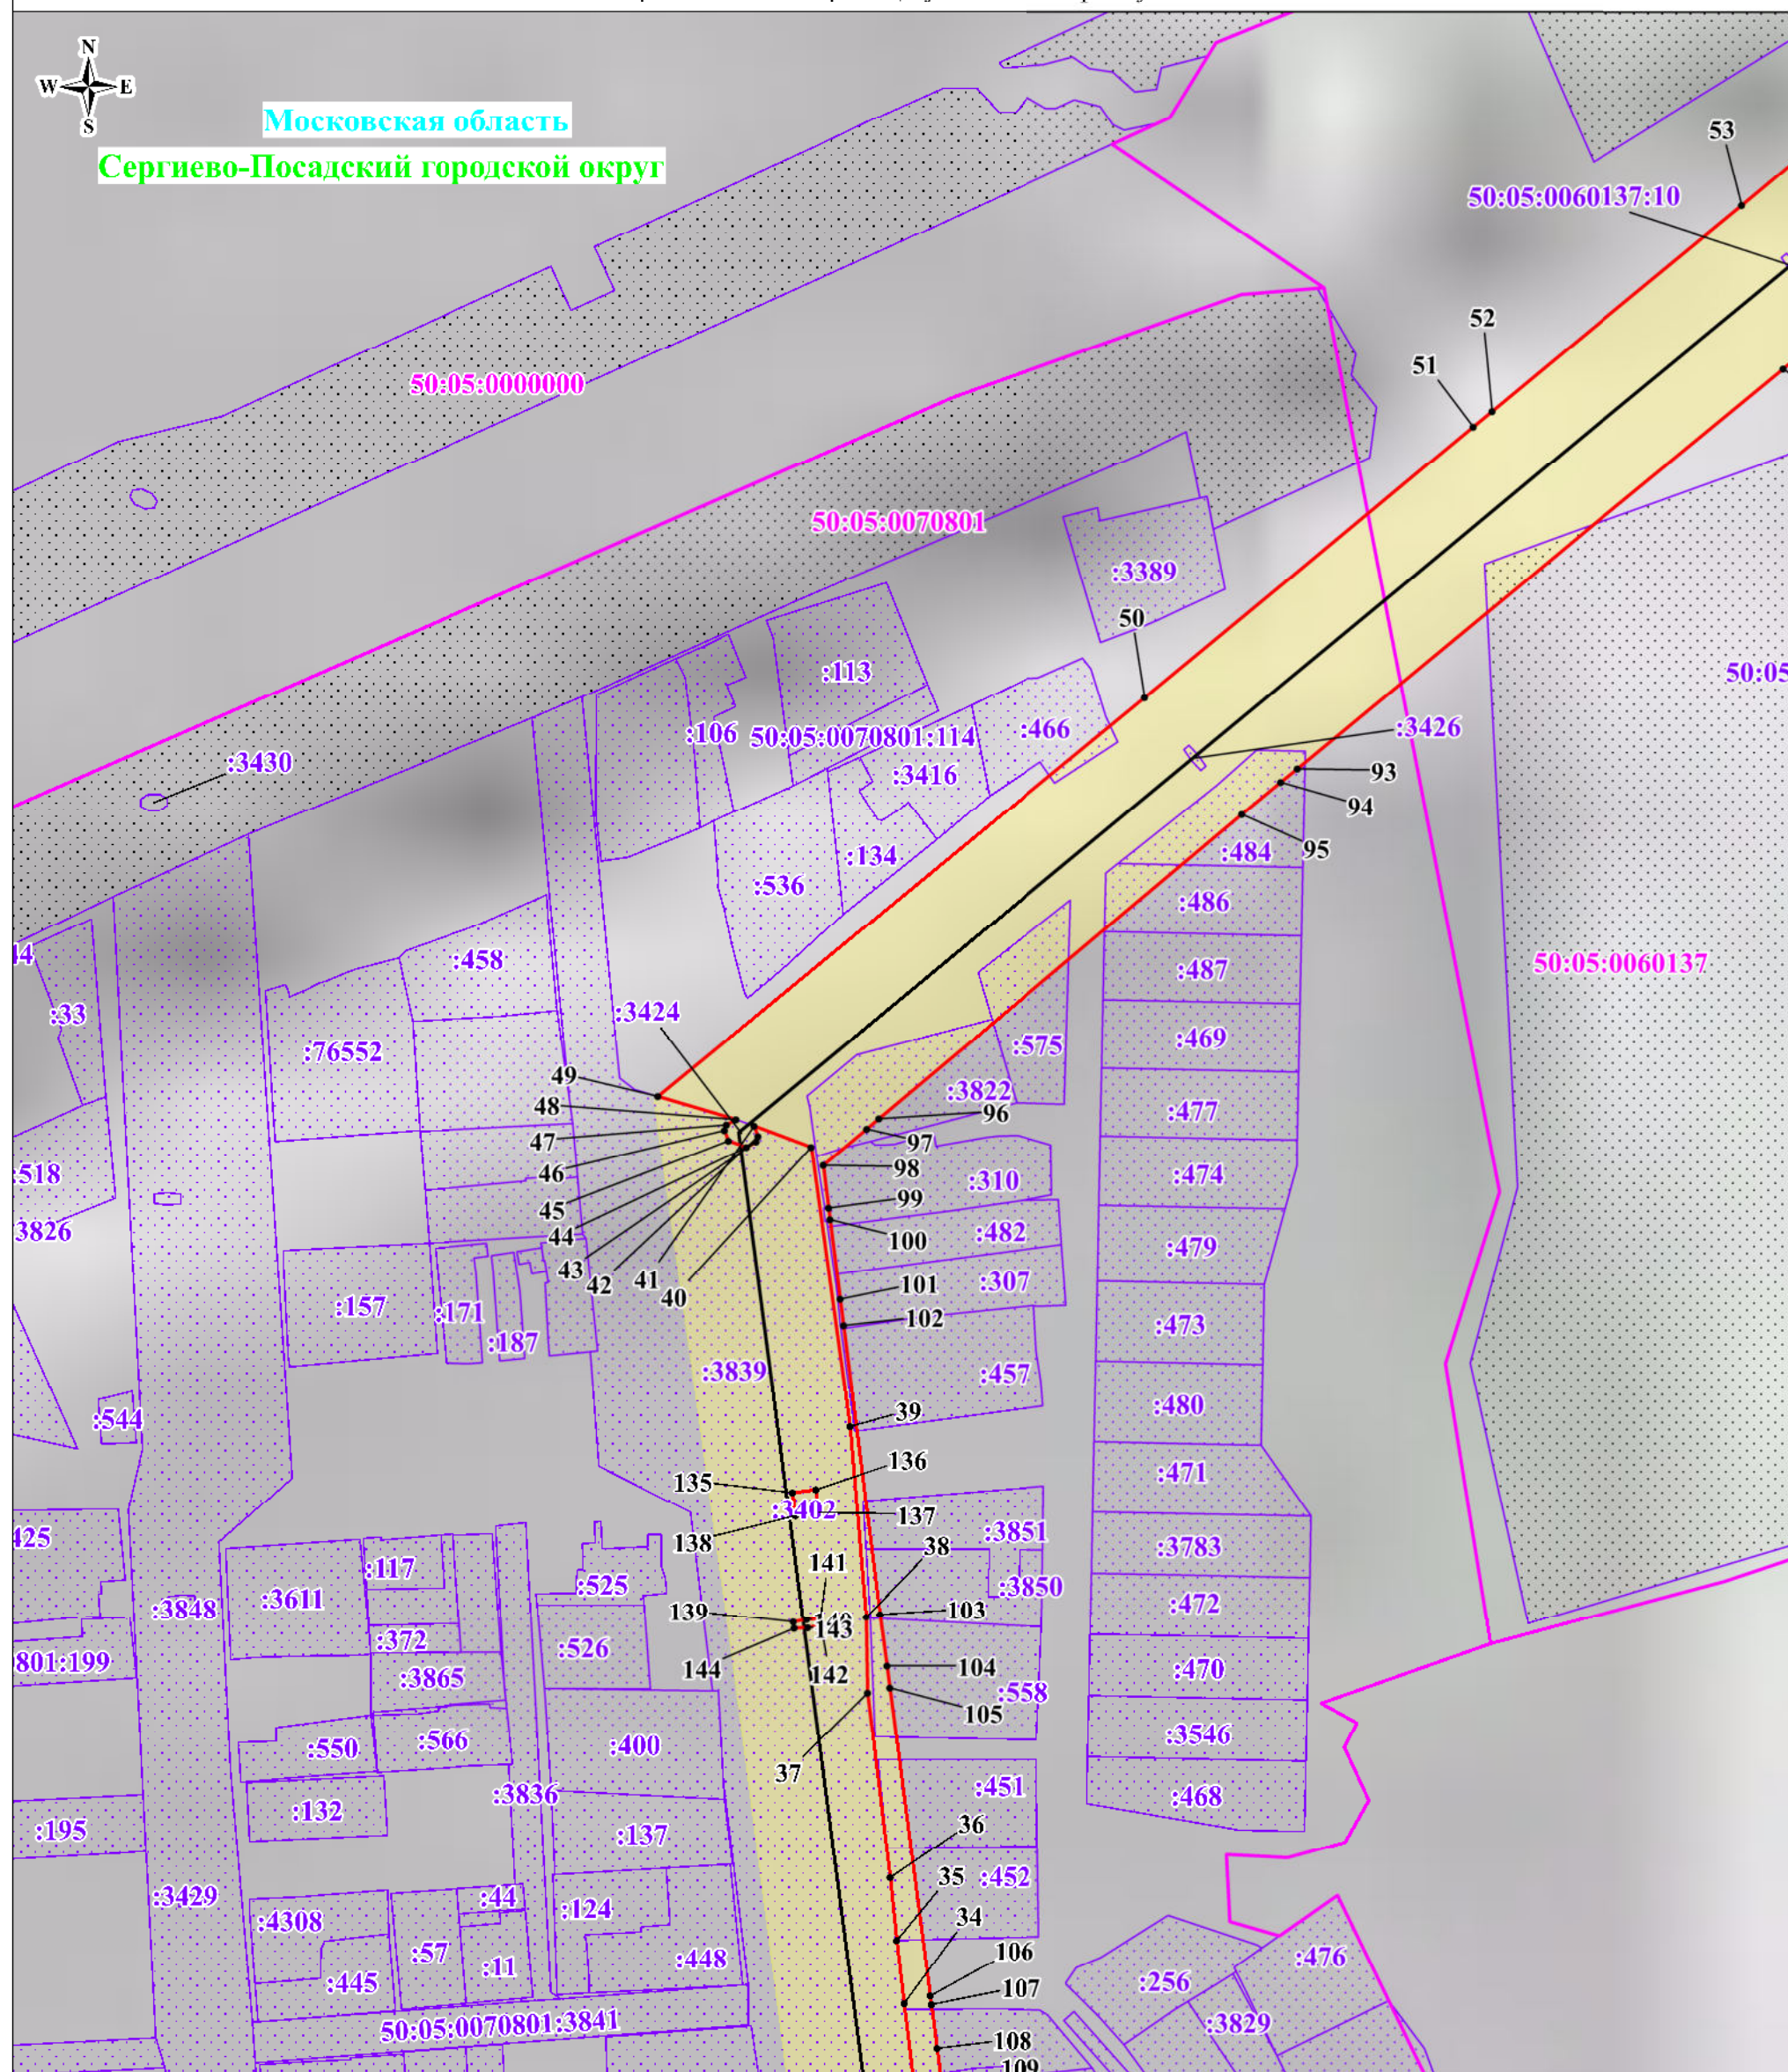


Масштаб: 1:2000

Используемые условные знаки и обозначения:

- |                                                                                     |                                                              |
|-------------------------------------------------------------------------------------|--------------------------------------------------------------|
|  | - обозначение границы публичного сервитута                   |
|  | - обозначение границы земельного участка                     |
|  | - обозначение границы кадастрового квартала                  |
|  | - обозначение линии электропередачи                          |
|  | - обозначение границы охранной зоны линии электропередачи    |
| • 1                                                                                 | - обозначение характерной точки границы публичного сервитута |
| 50:05:0070108                                                                       | - обозначение номера кадастрового квартала                   |
| 05:0070108:214                                                                      | - обозначение кадастрового номера земельного участка         |
| ский городской округ                                                                | - обозначение муниципального образования                     |
| кая область                                                                         | - обозначение субъекта                                       |

### Выводка № 7

# Схема расположения границ публичного сервитута

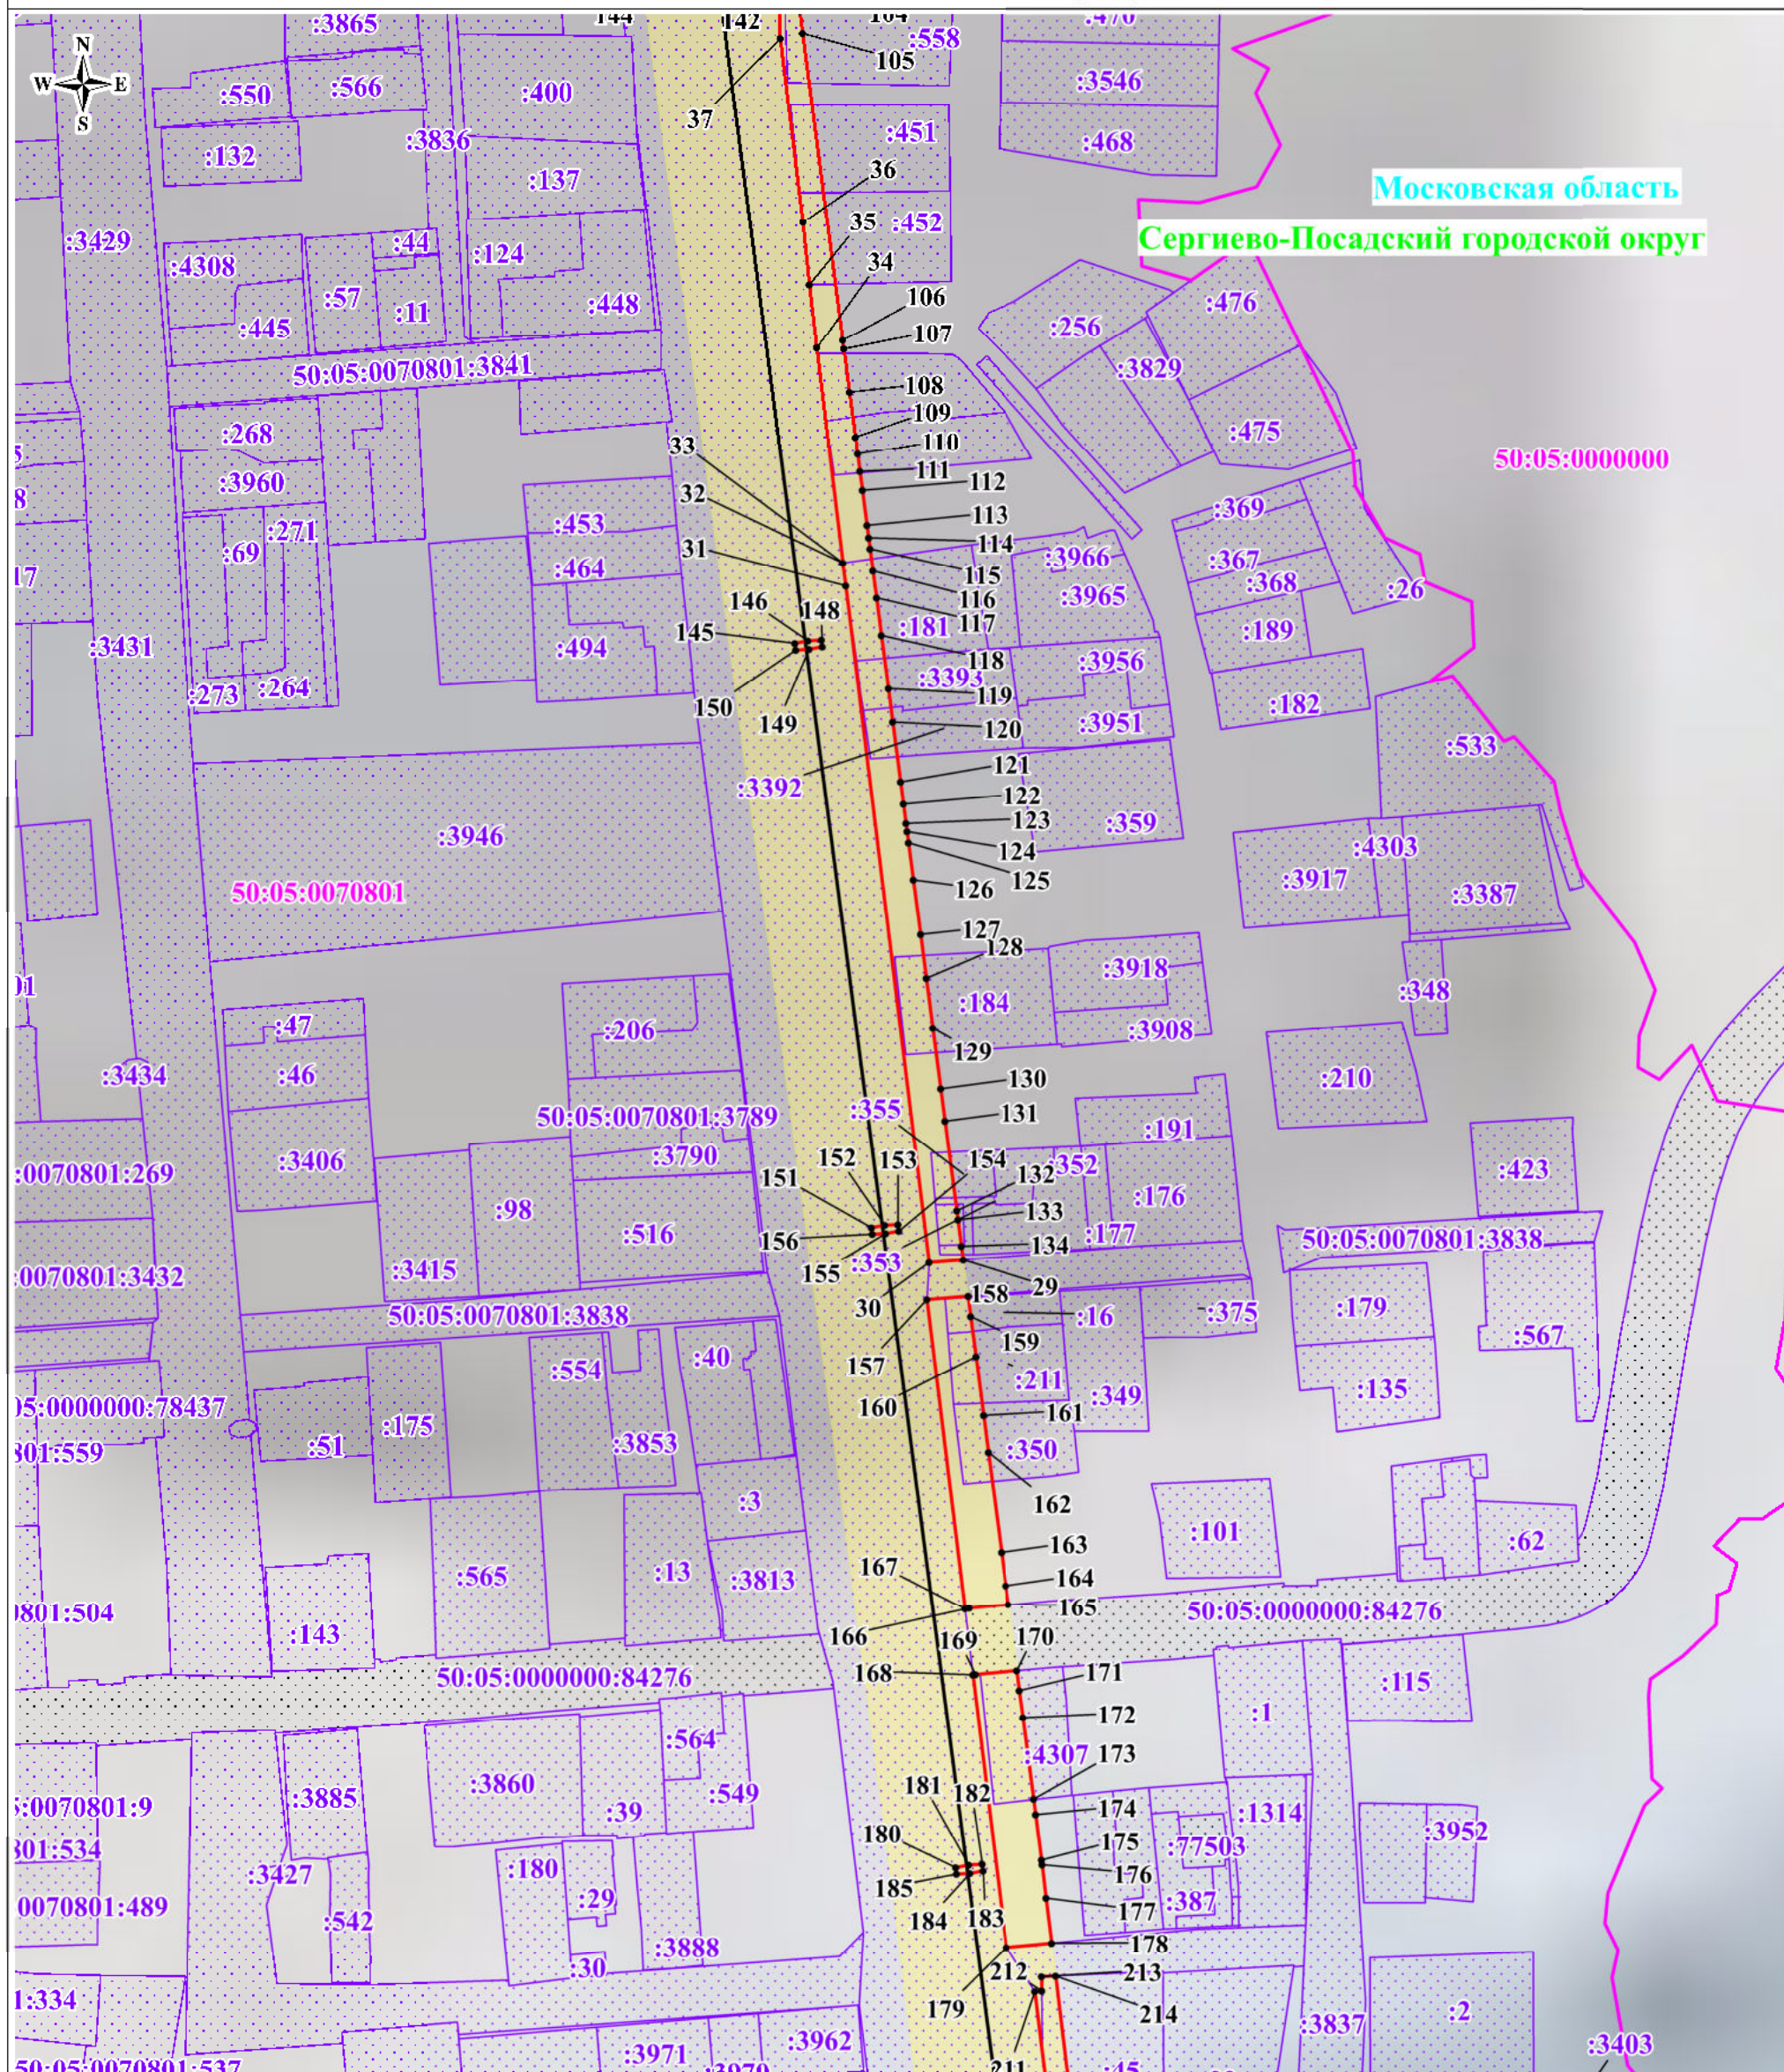


Масштаб: 1:2000

Используемые условные знаки и обозначения:

- обозначение границы публичного сервитута
- обозначение границы земельного участка
- обозначение границы кадастрового квартала
- обозначение линии электропередачи
- обозначение границы охранной зоны линии электропередачи
- 1 - обозначение характерной точки границы публичного сервитута
- 50:05:0070108 - обозначение номера кадастрового квартала
- 50:05:0070108:214 - обозначение кадастрового номера земельного участка
- Сергиево-Посадский городской округ - обозначение муниципального образования
- Московская область - обозначение субъекта

### Схема расположения границ публичного сервитута

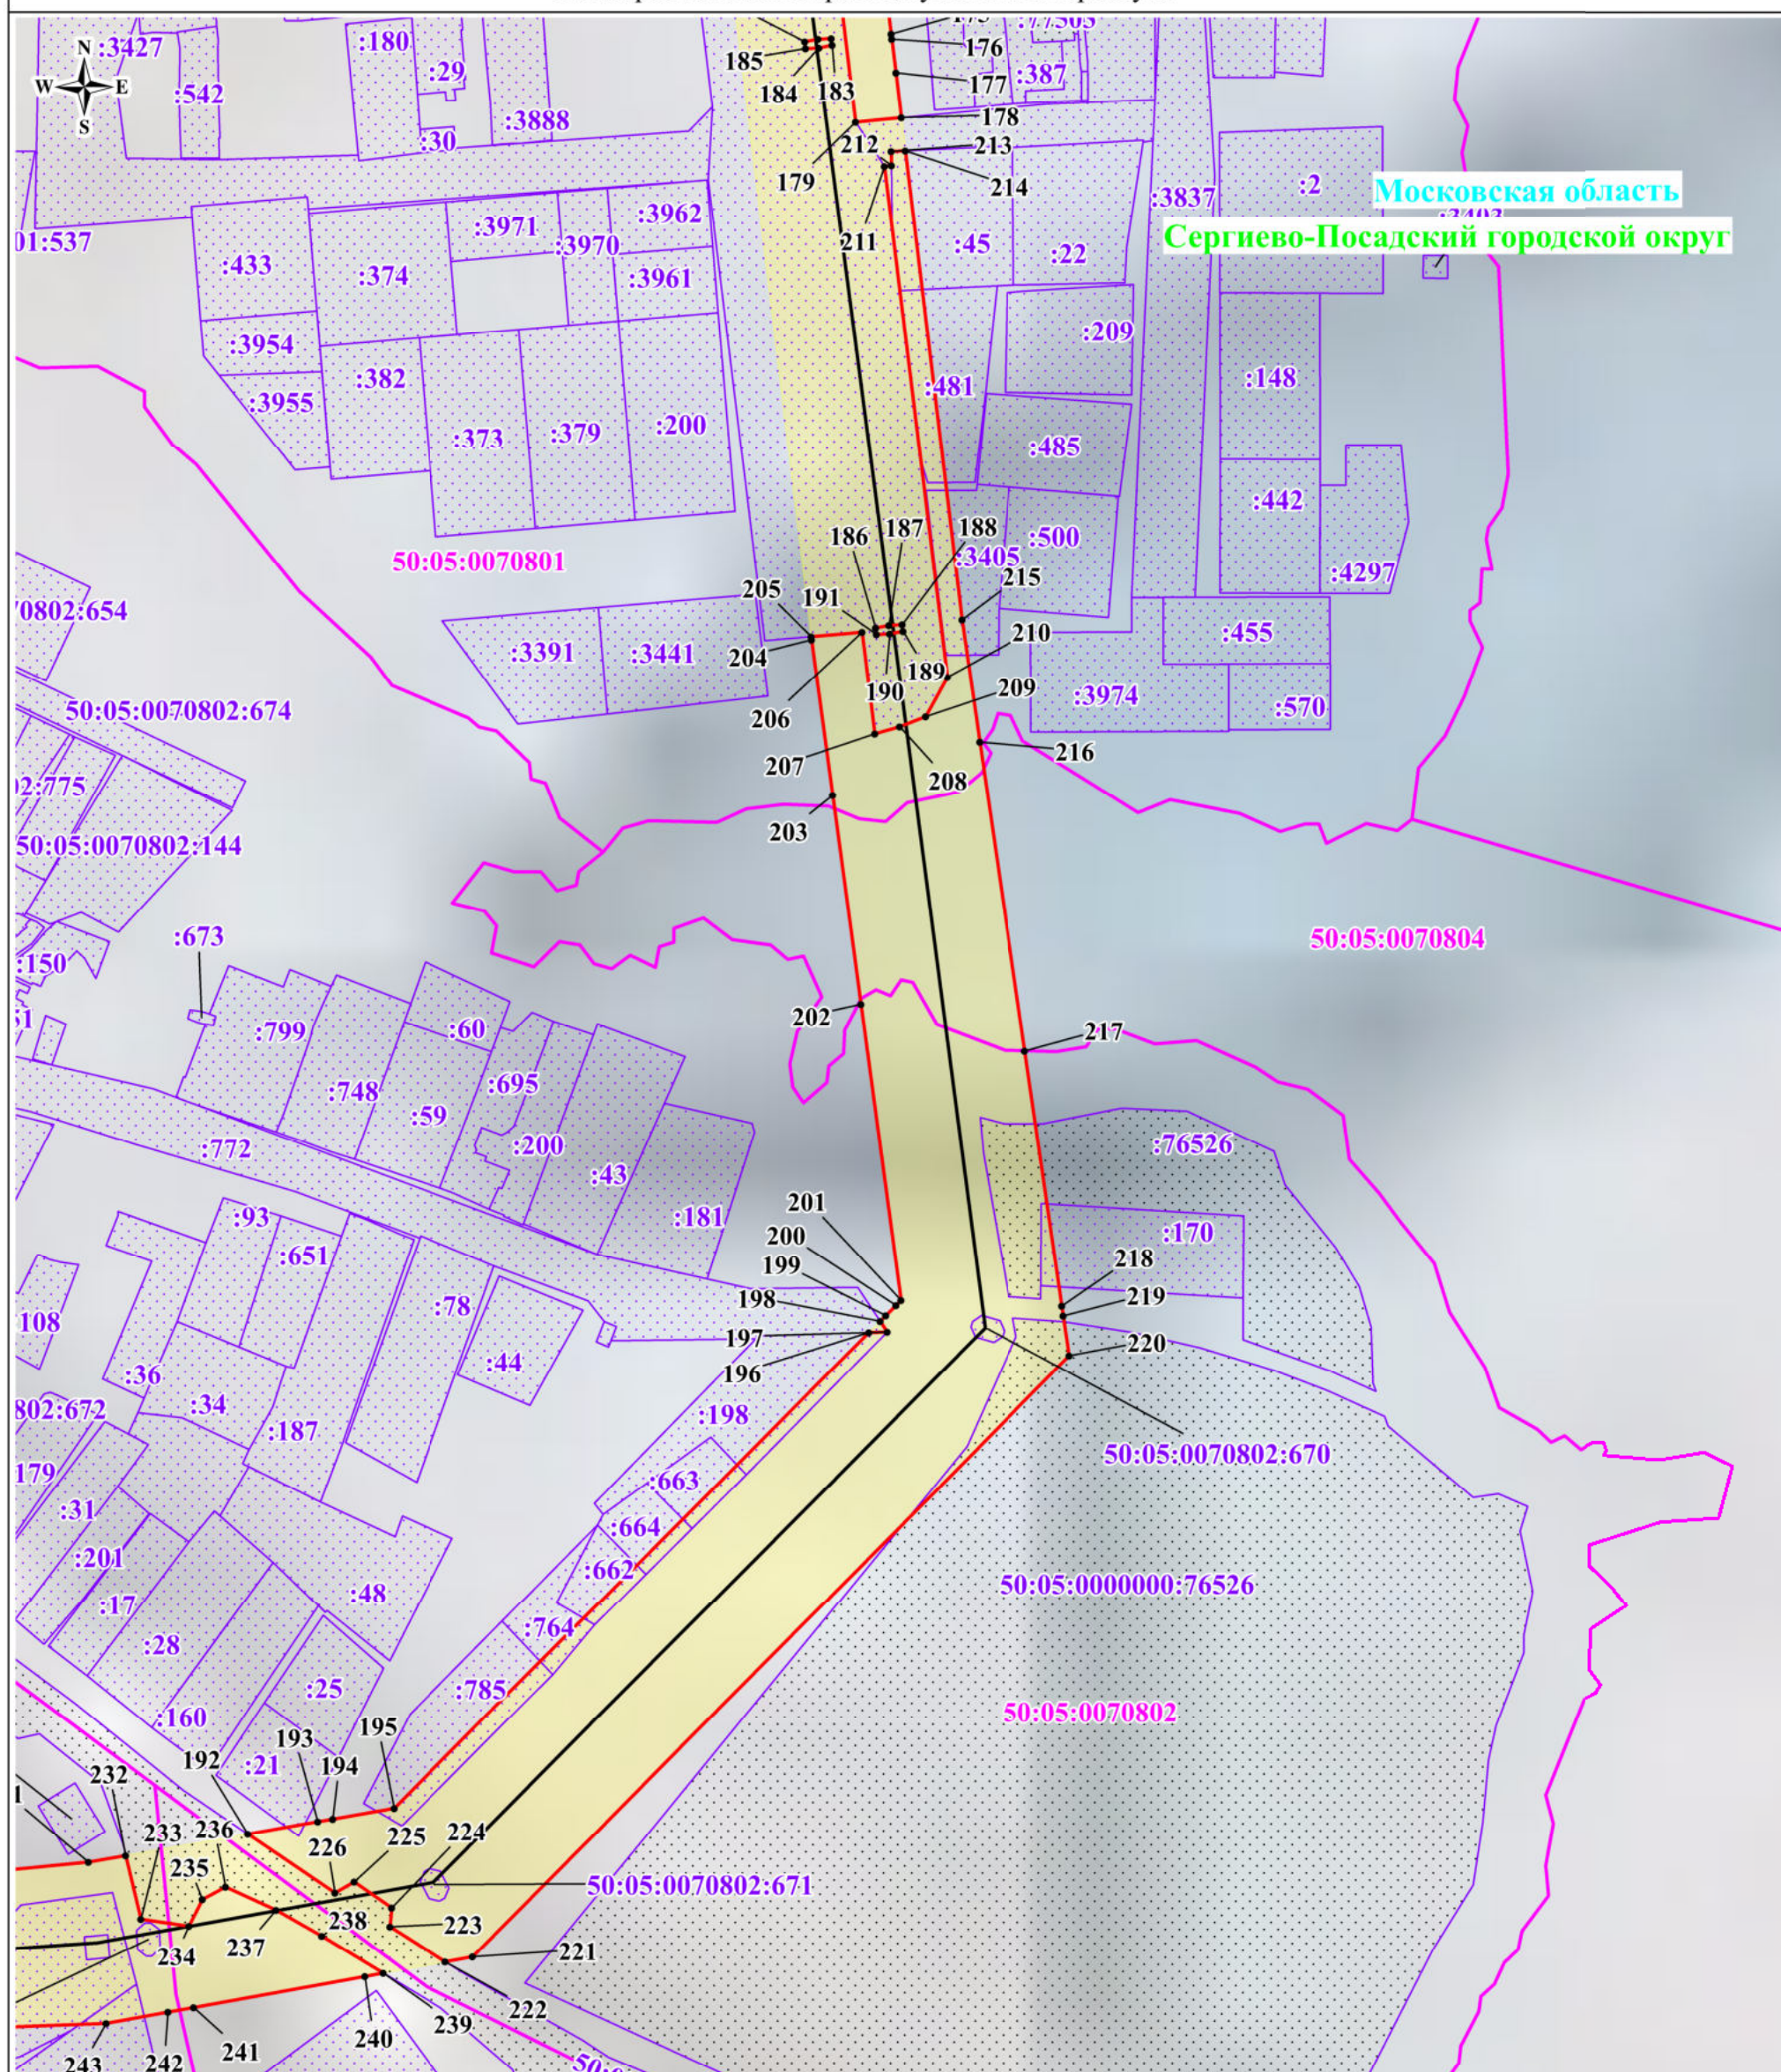


Масштаб: 1:2000

Используемые условные знаки и обозначения:

- |                                                                                     |                                                              |
|-------------------------------------------------------------------------------------|--------------------------------------------------------------|
|  | - обозначение границы публичного сервитута                   |
|  | - обозначение границы земельного участка                     |
|  | - обозначение границы кадастрового квартала                  |
|  | - обозначение линии электропередачи                          |
|  | - обозначение границы охранной зоны линии электропередачи    |
| • 1                                                                                 | - обозначение характерной точки границы публичного сервитута |
| 50:05:0070108                                                                       | - обозначение номера кадастрового квартала                   |
| 05:0070108:214                                                                      | - обозначение кадастрового номера земельного участка         |
| ский городской округ                                                                | - обозначение муниципального образования                     |
| кая область                                                                         | - обозначение субъекта                                       |

### Выноска № 9

# Схема расположения границ публичного сервитута

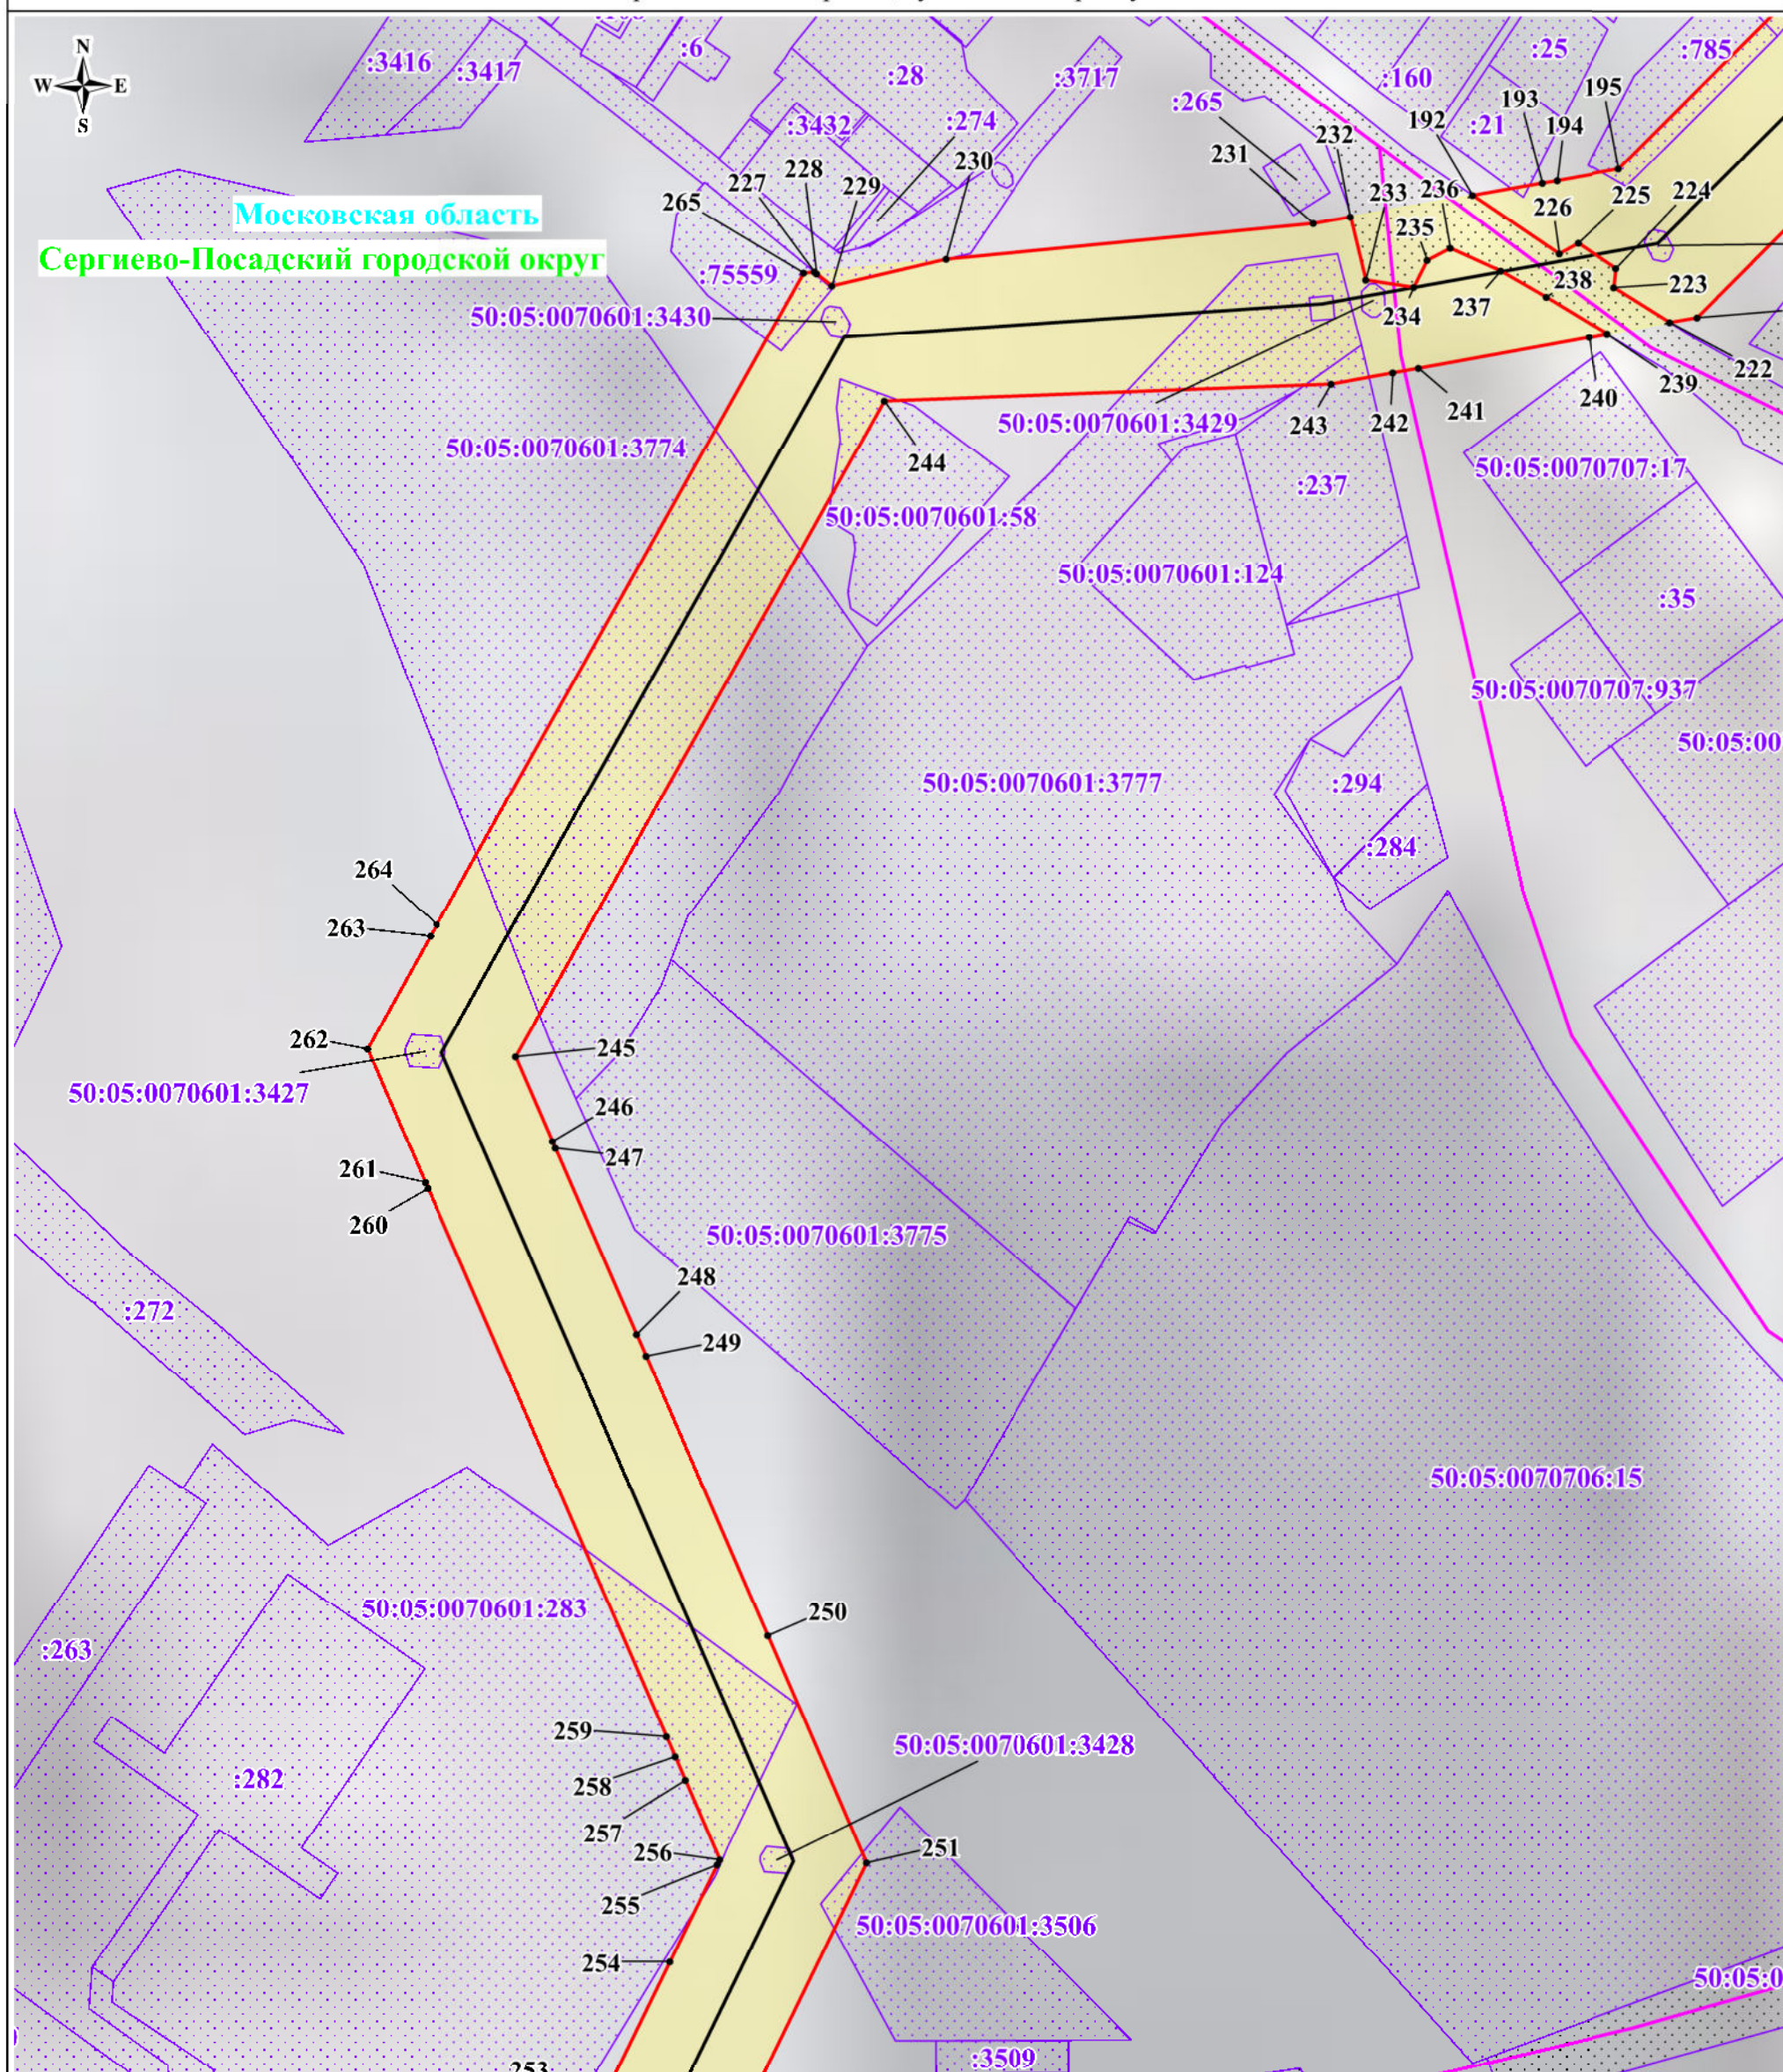


Масштаб: 1:2000

Используемые условные знаки и обозначения:

- обозначение границы публичного сервитута
- обозначение границы земельного участка
- обозначение границы кадастрового квартала
- обозначение линии электропередачи
- обозначение границы охранной зоны линии электропередачи
- 1 - обозначение характерной точки границы публичного сервитута
- 50:05:0070108 - обозначение номера кадастрового квартала
- 50:05:0070108:214 - обозначение кадастрового номера земельного участка
- Сергиево-Посадский городской округ - обозначение муниципального образования
- Московская область - обозначение субъекта

# Схема расположения границ публичного сервитута

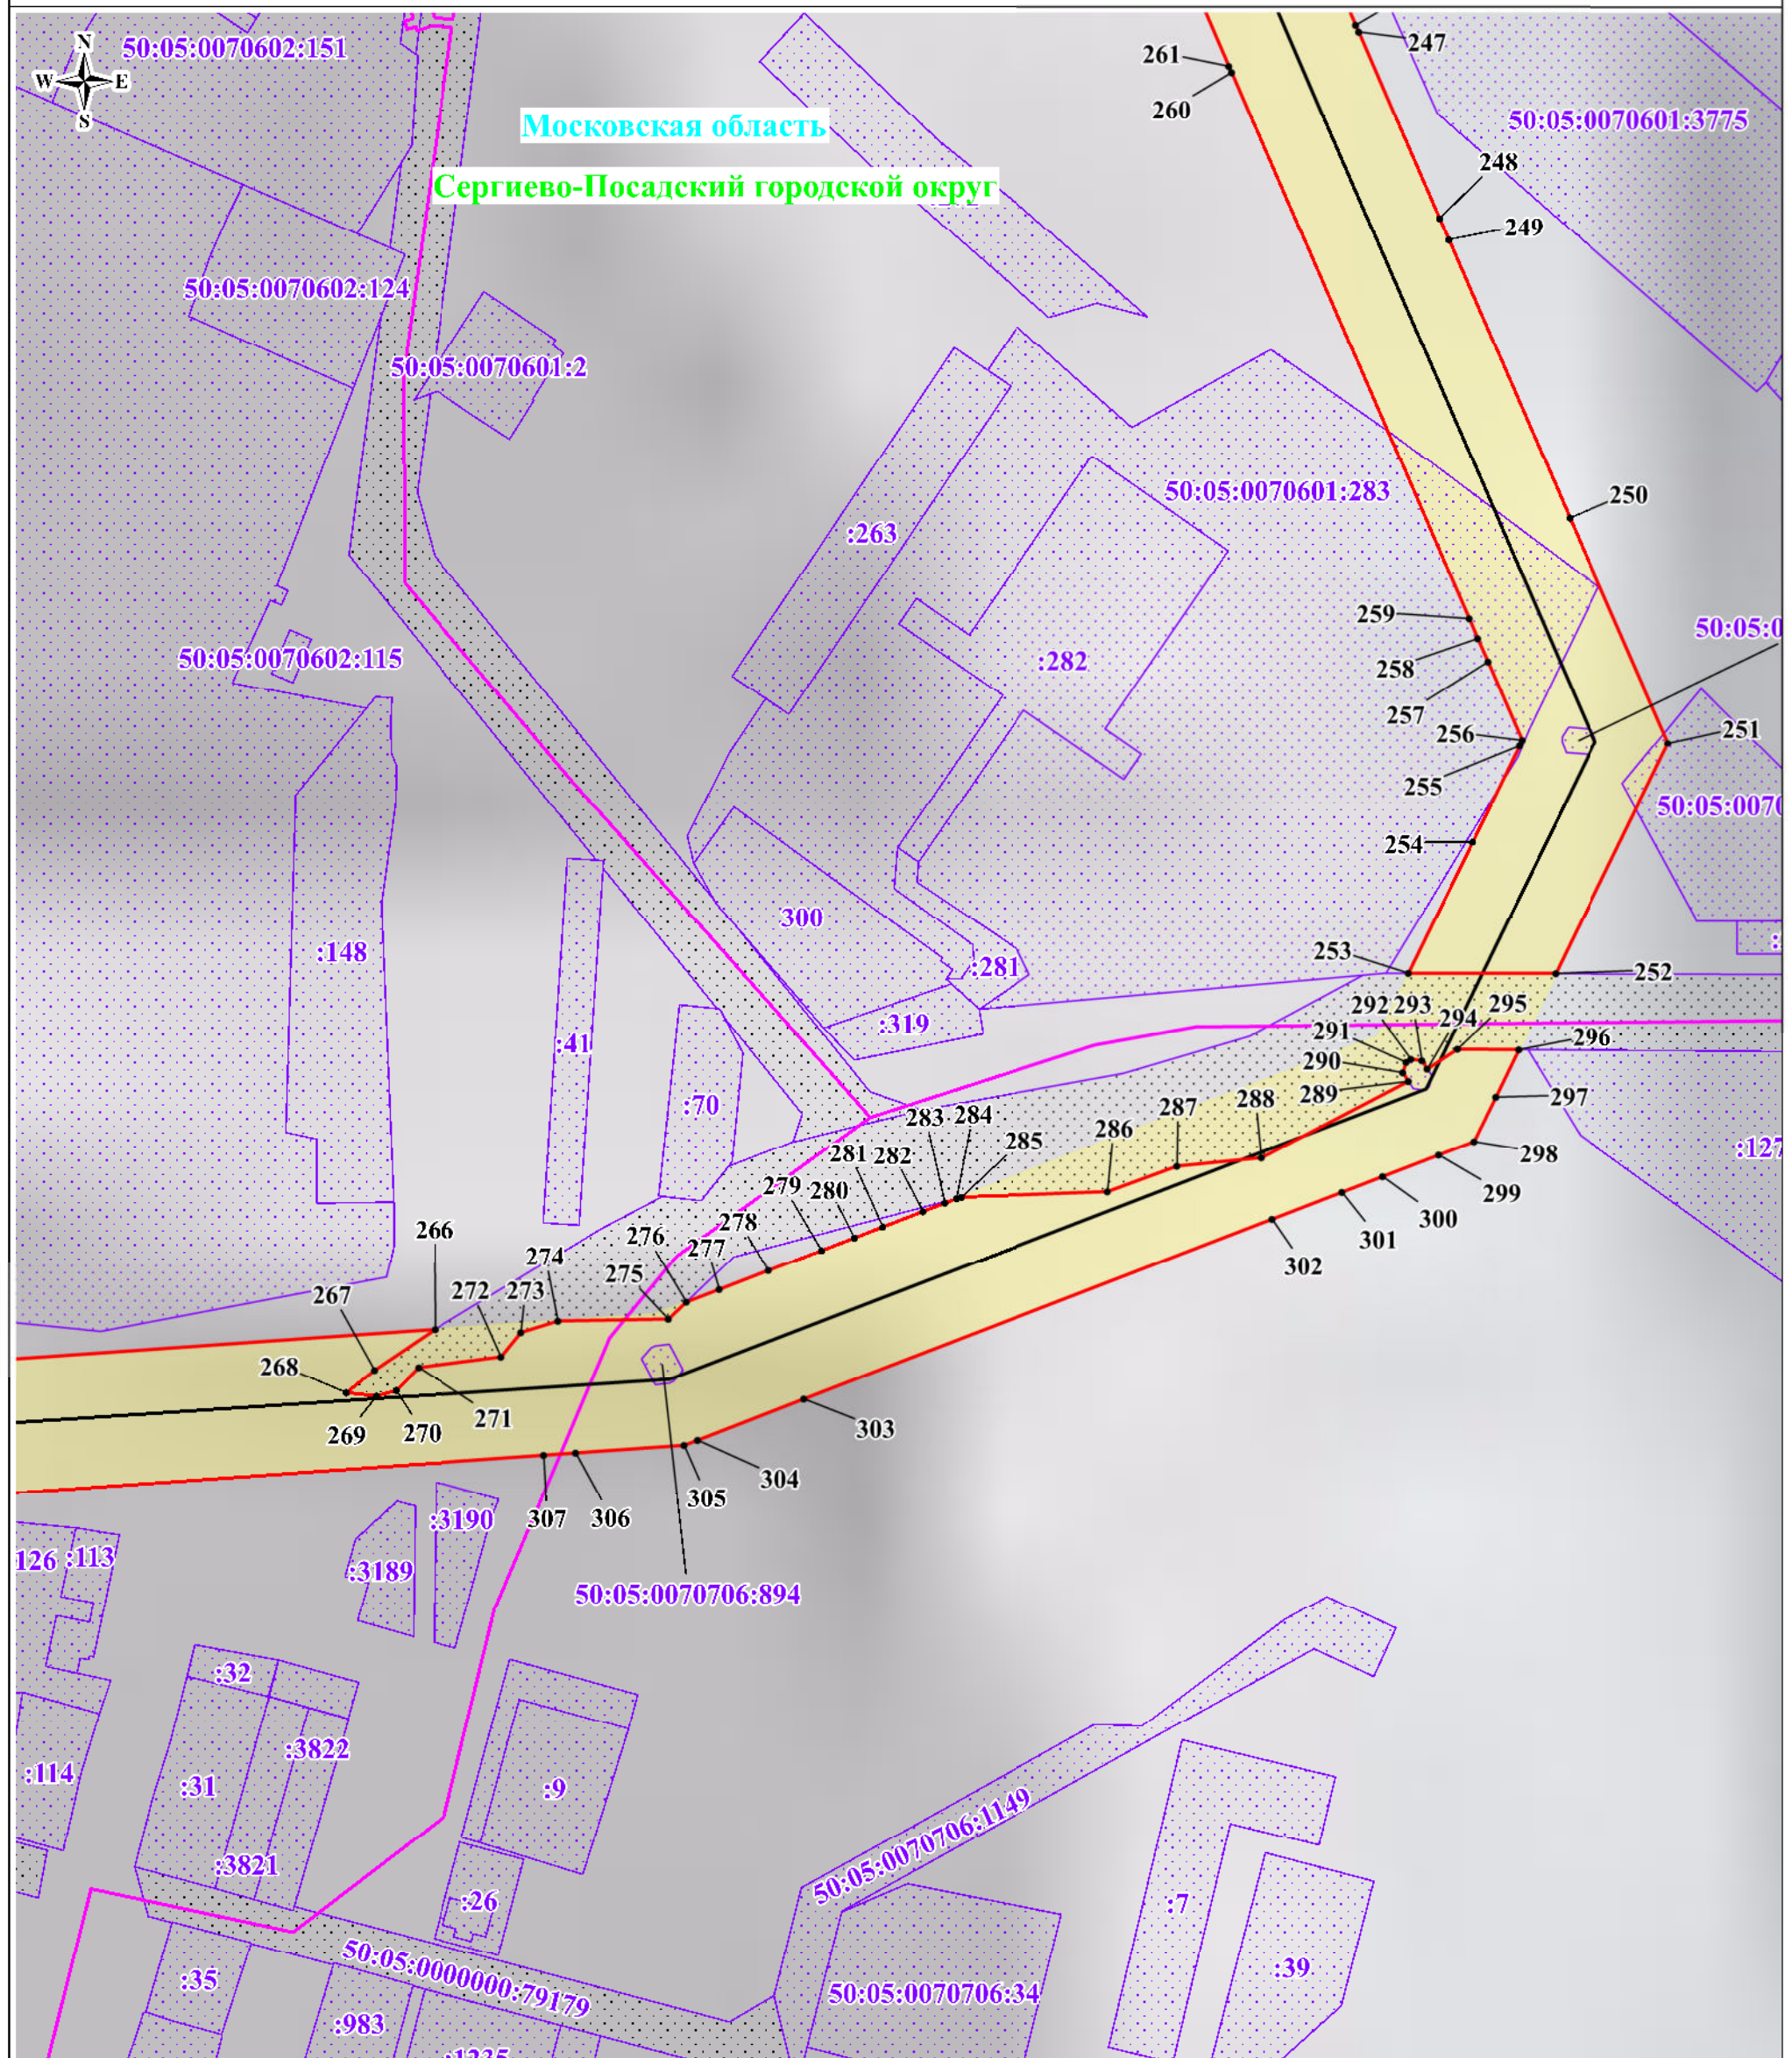

Масштаб: 1:2000

Используемые условные знаки и обозначения:

- обозначение границы публичного сервитута
- обозначение границы земельного участка
- обозначение границы кадастрового квартала
- обозначение линии электропередачи
- обозначение границы охранной зоны линии электропередачи
- обозначение характерной точки границы публичного сервитута
- 50:05:0070108 - обозначение номера кадастрового квартала
- 50:05:0070108:214 - обозначение кадастрового номера земельного участка
- Сergieво-Посадский городской округ - обозначение муниципального образования
- Московская область - обозначение субъекта

Московская область  
Сергиево-Посадский городской округ

50:05:0070602:58  
50:05:0070602:61  
50:05:0070602:124  
50:05:0070602:115  
50:05:0070602:122  
50:05:0070602:3154  
50:05:0070602:3150  
50:05:0000000:79179  
50:05:0000000  
50:05:0000000

3522 S  
02:131  
602:3153  
70602:3155  
333  
334  
312  
311  
Page 10 of 10

[illegible]

\_\_\_\_\_

\_\_\_\_\_

---

• 1

50:05:0070108


05:0070108:214

## Секретарь городского

кая область

---

# Схема расположения границ публичного сервитута

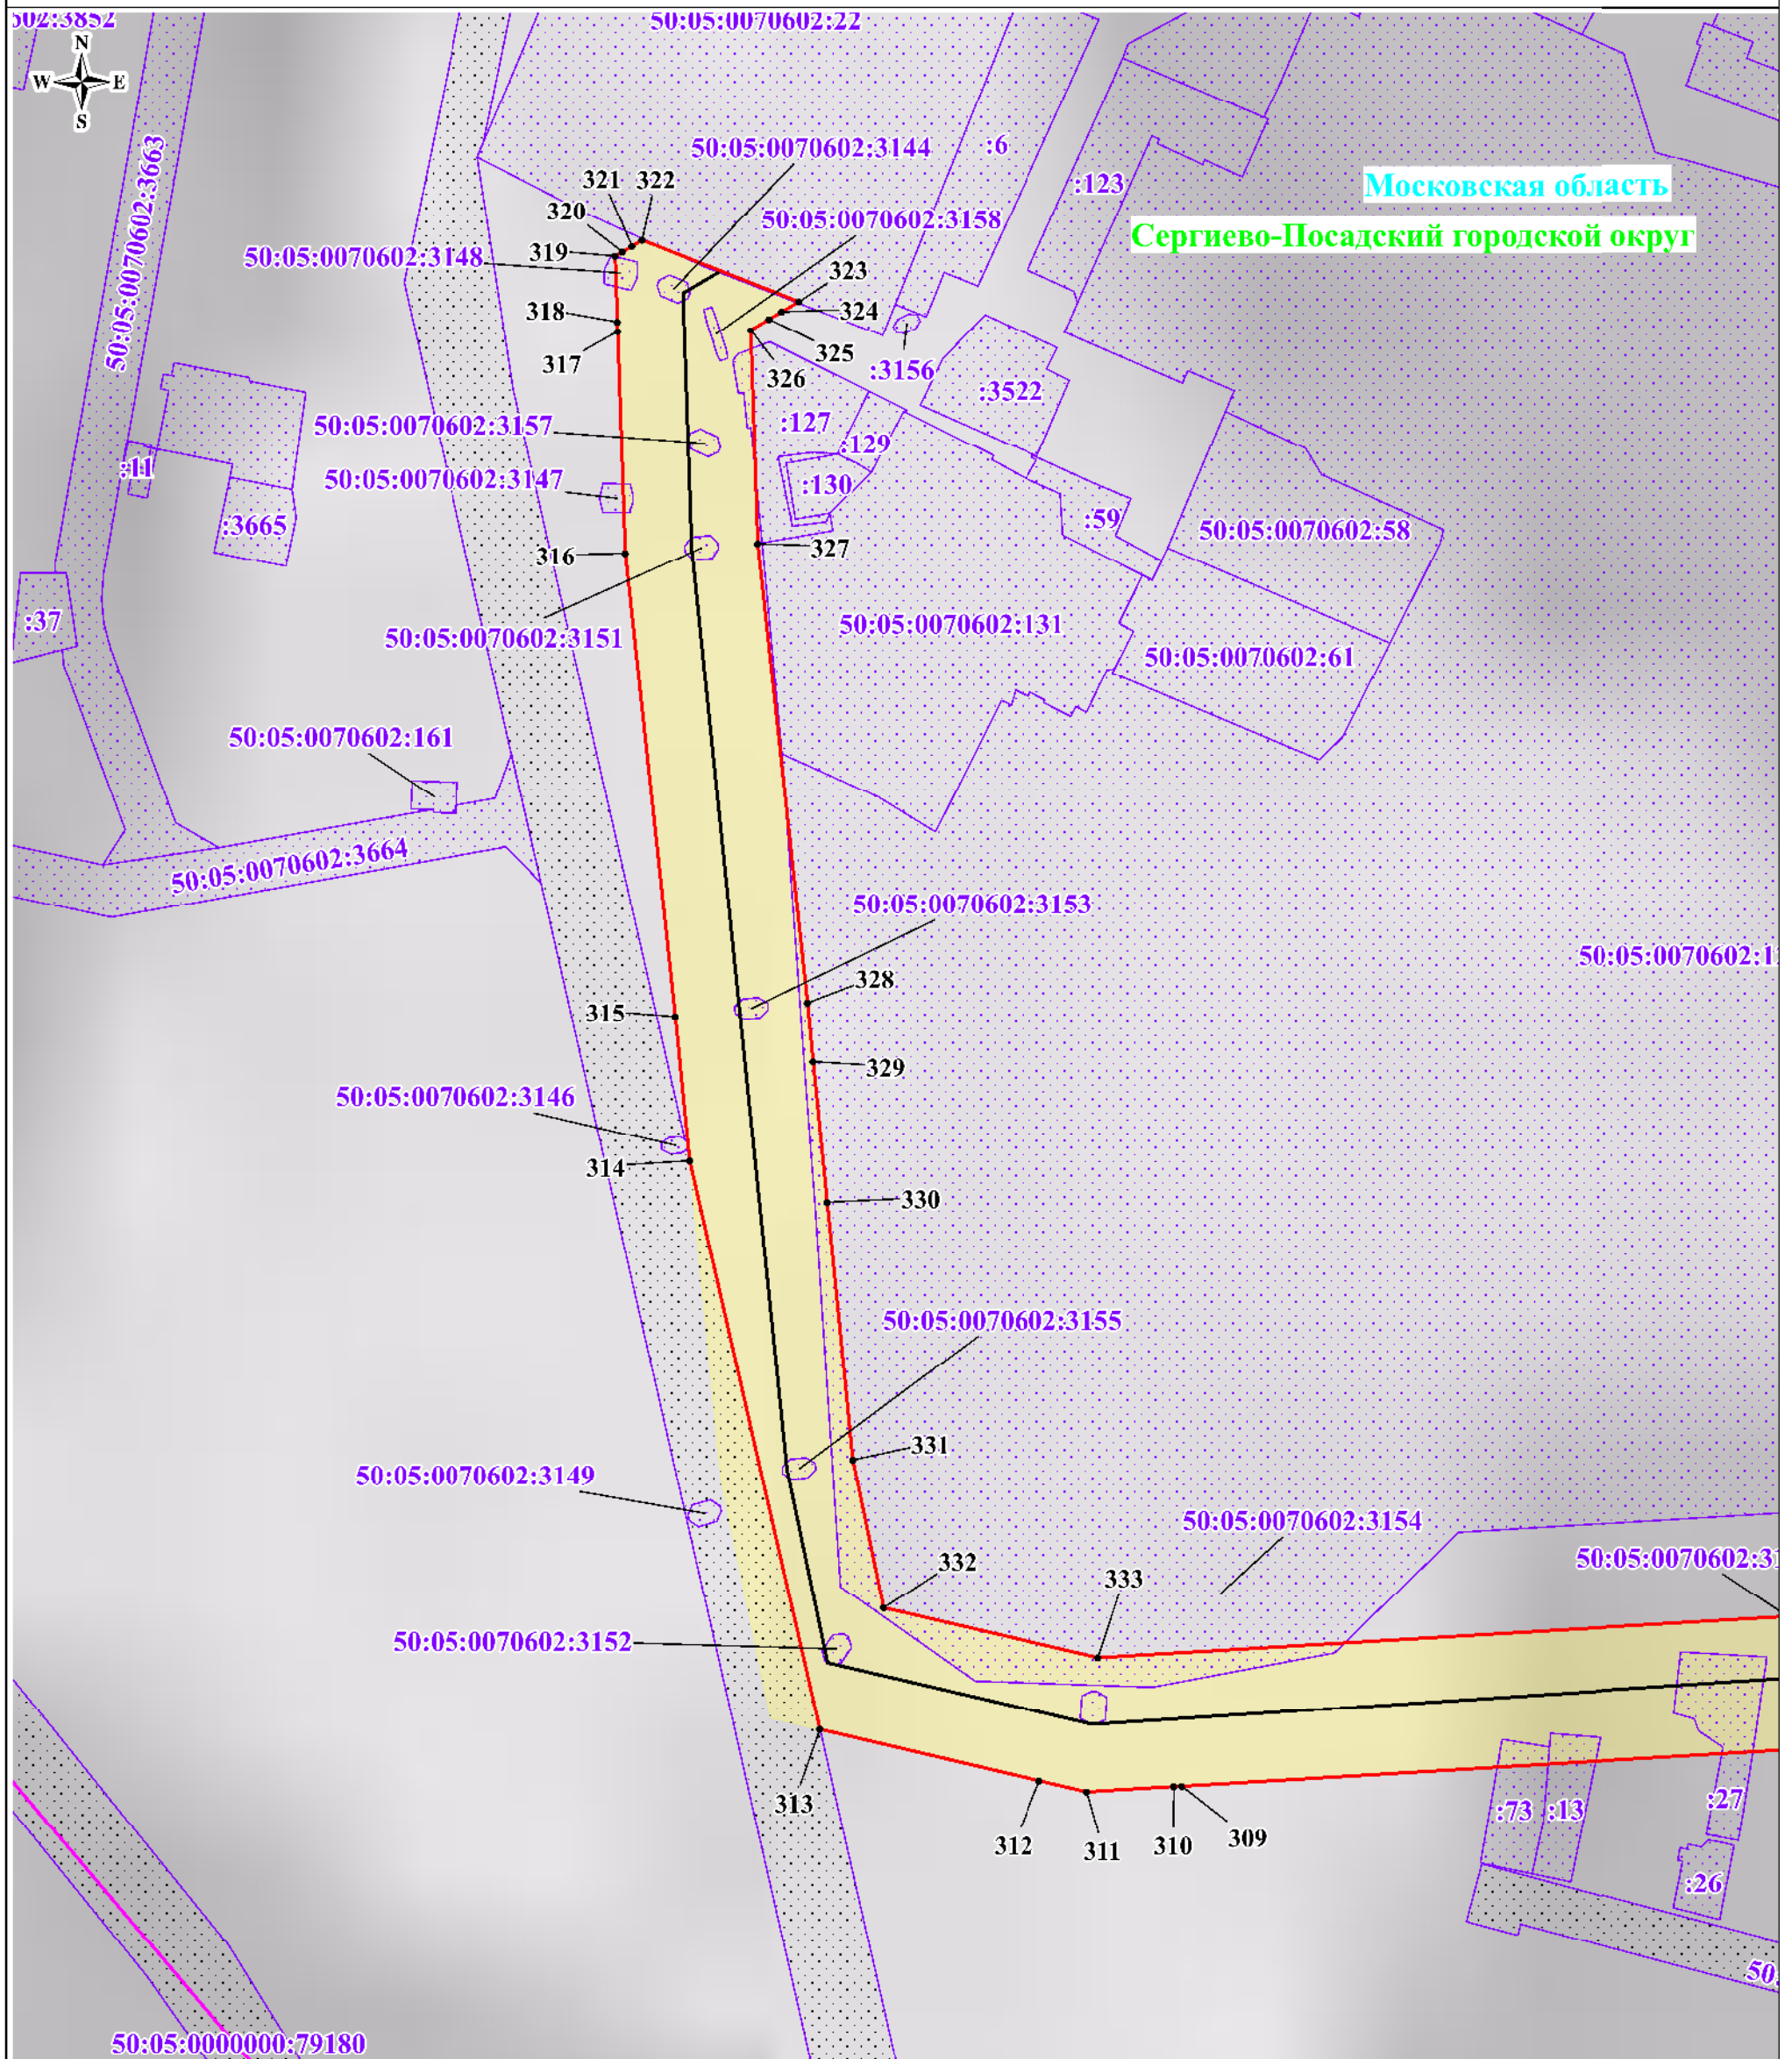

Масштаб: 1:2000

Используемые условные знаки и обозначения:

- обозначение границы публичного сервитута
- обозначение границы земельного участка
- обозначение границы кадастрового квартала
- обозначение линии электропередачи
- обозначение границы охранной зоны линии электропередачи
- 1 - обозначение характерной точки границы публичного сервитута
- 50:05:0070108 - обозначение номера кадастрового квартала
- 50:05:0070108:214 - обозначение кадастрового номера земельного участка
- Сергиево-Посадский городской округ - обозначение муниципального образования
- Московская область - обозначение субъекта