

**ОПИСАНИЕ МЕСТОПОЛОЖЕНИЯ ГРАНИЦ**  
**Публичный сервитут в целях размещения существующего объекта**  
**электросетевого хозяйства ЛЭП 110 кВ "Смена-Бужаниново"**  
(наименование объекта, местоположение границ которого описано  
(далее - объект))

**Раздел 1**

| <b>Сведения об объекте</b> |                                                                              |   |
|----------------------------|------------------------------------------------------------------------------|---|
| <b>№<br/>п/п</b>           | <b>Характеристика объекта</b>                                                | <b>Описание характеристики</b>   |
| <b>1</b>                   | <b>2</b>                                                                     | <b>3</b>   |
| 1                          | Местоположение объекта                                                       | Московская область, Сергиево-Посадский городской округ   |
| 2                          | Площадь объекта ± величина погрешности определения площади<br>(Р ± Дельта Р) | 570026 кв.м. ± 264 кв.   |
| 3                          | Иные характеристики объекта                                                  | Публичный сервитут в целях размещения существующего объекта электросетевого хозяйства ЛЭП 110 кВ "Смена-Бужаниново" сроком действия 49 лет в интересах Публичного акционерного общества «Россети Московский регион» |

| <b>Местоположение публичного сервитута: Московская область, Сергиево-Посадский городской округ</b> |                      |                       |                                                                                       |
|---|----------------------|-----------------------|---------------------------------------------------------------------------------------|
| <b>Система координат</b>                                                                           |                      | <b>МСК-50, зона 2</b> |                                                                                       |
| <b>Метод определения координат</b>                                                                 |                      | <b>Аналитический</b>  |                                                                                       |
| <b>Обозначение<br/>характерных<br/>точек границ</b>                                                | <b>Координаты, м</b> |                       | <b>Средняя квадратическая<br/>погрешность положения<br/>характерной точки (Mt), м</b> |
|   | <b>X</b>             | <b>Y</b>              |                                                                                       |
| 1                                                                                                  | 2                    | 3                     | 4                                                                                     |
| 1                                                                                                  | 539266.59            | 2239237.81            | 0.10                                                                                  |
| 2                                                                                                  | 539264.19            | 2239263.22            | 0.10                                                                                  |
| 3                                                                                                  | 539261.65            | 2239287.80            | 0.10                                                                                  |
| 4                                                                                                  | 539235.46            | 2239275.55            | 0.10                                                                                  |
| 5                                                                                                  | 539160.92            | 2239271.63            | 0.10                                                                                  |
| 6                                                                                                  | 538973.46            | 2239117.24            | 0.10                                                                                  |
| 7                                                                                                  | 538847.50            | 2239016.40            | 0.10                                                                                  |
| 8                                                                                                  | 538728.77            | 2238923.42            | 0.10                                                                                  |
| 9                                                                                                  | 538710.23            | 2238908.61            | 0.10                                                                                  |
| 10                                                                                                 | 538722.97            | 2238885.90            | 0.10                                                                                  |
| 11                                                                                                 | 538731.27            | 2238871.11            | 0.10                                                                                  |
| 12                                                                                                 | 538724.45            | 2238867.94            | 0.10                                                                                  |
| 13                                                                                                 | 538728.33            | 2238861.01            | 0.10                                                                                  |
| 14                                                                                                 | 538759.29            | 2238885.73            | 0.10                                                                                  |
| 15                                                                                                 | 538875.92            | 2238980.87            | 0.10                                                                                  |
| 16                                                                                                 | 539001.99            | 2239081.80            | 0.10                                                                                  |
| 17                                                                                                 | 539178.85            | 2239222.86            | 0.10                                                                                  |
| 18                                                                                                 | 539246.48            | 2239227.64            | 0.10                                                                                  |
| 1                                                                                                  | 539266.59            | 2239237.81            | 0.10                                                                                  |
|   |                      |                       |                                                                                       |
| 19                                                                                                 | 534502.08            | 2235138.35            | 0.10                                                                                  |
| 20                                                                                                 | 534529.45            | 2235096.11            | 0.10                                                                                  |
| 21                                                                                                 | 534560.41            | 2235131.05            | 0.10                                                                                  |
| 22                                                                                                 | 534689.53            | 2235281.26            | 0.10                                                                                  |
| 23                                                                                                 | 534799.63            | 2235406.93            | 0.10                                                                                  |
| 24                                                                                                 | 534802.98            | 2235410.74            | 0.10                                                                                  |
| 25                                                                                                 | 534813.38            | 2235422.61            | 0.10                                                                                  |
| 26                                                                                                 | 534817.65            | 2235427.50            | 0.10                                                                                  |
| 27                                                                                                 | 534847.81            | 2235461.92            | 0.10                                                                                  |
| 28                                                                                                 | 534850.34            | 2235464.81            | 0.10                                                                                  |
| 29                                                                                                 | 534913.91            | 2235537.38            | 0.10                                                                                  |
| 30                                                                                                 | 534915.53            | 2235539.23            | 0.10                                                                                  |
| 31                                                                                                 | 534921.92            | 2235546.52            | 0.10                                                                                  |
| 32                                                                                                 | 534924.31            | 2235549.25            | 0.10                                                                                  |
| 33                                                                                                 | 534951.80            | 2235580.63            | 0.10                                                                                  |
| 34                                                                                                 | 534981.97            | 2235614.82            | 0.10                                                                                  |
| 35                                                                                                 | 534987.08            | 2235620.60            | 0.10                                                                                  |

|    |           |            |      |
|----|-----------|------------|------|
| 36 | 534994.00 | 2235628.44 | 0.10 |
| 37 | 534996.78 | 2235631.60 | 0.10 |
| 38 | 535032.92 | 2235672.53 | 0.10 |
| 39 | 535082.47 | 2235728.68 | 0.10 |
| 40 | 535213.44 | 2235875.94 | 0.10 |
| 41 | 535311.58 | 2235962.90 | 0.10 |
| 42 | 535333.11 | 2235981.10 | 0.10 |
| 43 | 535338.47 | 2235985.64 | 0.10 |
| 44 | 535518.99 | 2236138.23 | 0.10 |
| 45 | 535523.51 | 2236142.13 | 0.10 |
| 46 | 535526.23 | 2236144.48 | 0.10 |
| 47 | 535637.06 | 2236240.07 | 0.10 |
| 48 | 535756.68 | 2236341.56 | 0.10 |
| 49 | 535919.13 | 2236481.15 | 0.10 |
| 50 | 536066.22 | 2236606.42 | 0.10 |
| 51 | 536220.16 | 2236736.08 | 0.10 |
| 52 | 536330.84 | 2236829.78 | 0.10 |
| 53 | 536354.85 | 2236850.11 | 0.10 |
| 54 | 536363.16 | 2236857.14 | 0.10 |
| 55 | 536492.19 | 2236967.19 | 0.10 |
| 56 | 536496.72 | 2236971.05 | 0.10 |
| 57 | 536512.66 | 2236984.62 | 0.10 |
| 58 | 536515.41 | 2236986.96 | 0.10 |
| 59 | 536619.99 | 2237075.97 | 0.10 |
| 60 | 536629.86 | 2237084.35 | 0.10 |
| 61 | 536632.53 | 2237086.62 | 0.10 |
| 62 | 536683.28 | 2237129.71 | 0.10 |
| 63 | 536760.38 | 2237195.16 | 0.10 |
| 64 | 536766.31 | 2237200.20 | 0.10 |
| 65 | 536782.66 | 2237213.80 | 0.10 |
| 66 | 536791.24 | 2237220.94 | 0.10 |
| 67 | 536844.84 | 2237265.54 | 0.10 |
| 68 | 536944.61 | 2237348.54 | 0.10 |
| 69 | 537081.31 | 2237465.51 | 0.10 |
| 70 | 537260.22 | 2237617.00 | 0.10 |
| 71 | 537427.58 | 2237759.25 | 0.10 |
| 72 | 537498.34 | 2237819.31 | 0.10 |
| 73 | 537506.15 | 2237825.94 | 0.10 |
| 74 | 537572.44 | 2237882.21 | 0.10 |
| 75 | 537729.66 | 2238016.54 | 0.10 |
| 76 | 537839.85 | 2238109.85 | 0.10 |
| 77 | 537862.78 | 2238129.27 | 0.10 |
| 78 | 537868.16 | 2238133.82 | 0.10 |
| 79 | 537934.07 | 2238189.63 | 0.10 |
| 80 | 537961.31 | 2238212.81 | 0.10 |
| 81 | 538072.95 | 2238307.80 | 0.10 |

|     |           |            |      |
|-----|-----------|------------|------|
| 82  | 538141.46 | 2238366.09 | 0.10 |
| 83  | 538190.93 | 2238408.17 | 0.10 |
| 84  | 538195.32 | 2238411.91 | 0.10 |
| 85  | 538227.18 | 2238439.02 | 0.10 |
| 86  | 538231.86 | 2238443.00 | 0.10 |
| 87  | 538264.15 | 2238470.47 | 0.10 |
| 88  | 538272.47 | 2238477.55 | 0.10 |
| 89  | 538293.52 | 2238495.46 | 0.10 |
| 90  | 538294.66 | 2238496.43 | 0.10 |
| 91  | 538436.15 | 2238616.38 | 0.10 |
| 92  | 538567.66 | 2238728.14 | 0.10 |
| 93  | 538687.47 | 2238828.38 | 0.10 |
| 94  | 538712.49 | 2238848.36 | 0.10 |
| 95  | 538706.27 | 2238859.46 | 0.10 |
| 96  | 538699.45 | 2238856.28 | 0.10 |
| 97  | 538692.45 | 2238868.78 | 0.10 |
| 98  | 538682.52 | 2238886.48 | 0.10 |
| 99  | 538656.46 | 2238865.67 | 0.10 |
| 100 | 538538.18 | 2238762.79 | 0.10 |
| 101 | 538406.71 | 2238651.08 | 0.10 |
| 102 | 538264.07 | 2238530.15 | 0.10 |
| 103 | 538070.18 | 2238365.18 | 0.10 |
| 104 | 538057.11 | 2238354.06 | 0.10 |
| 105 | 538053.04 | 2238350.60 | 0.10 |
| 106 | 538046.42 | 2238344.97 | 0.10 |
| 107 | 538043.47 | 2238342.46 | 0.10 |
| 108 | 537904.63 | 2238224.33 | 0.10 |
| 109 | 537700.19 | 2238051.20 | 0.10 |
| 110 | 537542.95 | 2237916.86 | 0.10 |
| 111 | 537398.12 | 2237793.92 | 0.10 |
| 112 | 537230.79 | 2237651.70 | 0.10 |
| 113 | 537051.96 | 2237500.28 | 0.10 |
| 114 | 536913.30 | 2237385.58 | 0.10 |
| 115 | 536852.79 | 2237333.90 | 0.10 |
| 116 | 536812.84 | 2237299.78 | 0.10 |
| 117 | 536807.10 | 2237294.87 | 0.10 |
| 118 | 536792.38 | 2237282.30 | 0.10 |
| 119 | 536785.75 | 2237276.64 | 0.10 |
| 120 | 536751.08 | 2237247.03 | 0.10 |
| 121 | 536744.69 | 2237241.57 | 0.10 |
| 122 | 536736.91 | 2237234.92 | 0.10 |
| 123 | 536723.06 | 2237223.17 | 0.10 |
| 124 | 536717.70 | 2237218.61 | 0.10 |
| 125 | 536709.31 | 2237211.50 | 0.10 |
| 126 | 536703.50 | 2237206.56 | 0.10 |
| 127 | 536689.36 | 2237194.56 | 0.10 |

|     |           |            |      |
|-----|-----------|------------|------|
| 128 | 536683.96 | 2237189.97 | 0.10 |
| 129 | 536670.77 | 2237178.78 | 0.10 |
| 130 | 536638.15 | 2237151.08 | 0.10 |
| 131 | 536633.74 | 2237147.34 | 0.10 |
| 132 | 536628.46 | 2237142.85 | 0.10 |
| 133 | 536611.86 | 2237128.76 | 0.10 |
| 134 | 536607.36 | 2237124.94 | 0.10 |
| 135 | 536590.51 | 2237110.63 | 0.10 |
| 136 | 536567.21 | 2237090.80 | 0.10 |
| 137 | 536563.40 | 2237087.56 | 0.10 |
| 138 | 536548.51 | 2237074.88 | 0.10 |
| 139 | 536543.97 | 2237071.02 | 0.10 |
| 140 | 536528.71 | 2237058.03 | 0.10 |
| 141 | 536522.11 | 2237052.41 | 0.10 |
| 142 | 536510.84 | 2237042.82 | 0.10 |
| 143 | 536506.47 | 2237039.09 | 0.10 |
| 144 | 536495.47 | 2237029.74 | 0.10 |
| 145 | 536488.59 | 2237023.88 | 0.10 |
| 146 | 536476.27 | 2237013.39 | 0.10 |
| 147 | 536462.66 | 2237001.81 | 0.10 |
| 148 | 536337.51 | 2236895.06 | 0.10 |
| 149 | 536333.68 | 2236891.80 | 0.10 |
| 150 | 536278.91 | 2236845.43 | 0.10 |
| 151 | 536277.55 | 2236844.29 | 0.10 |
| 152 | 536239.71 | 2236812.25 | 0.10 |
| 153 | 536239.27 | 2236811.88 | 0.10 |
| 154 | 536228.49 | 2236802.75 | 0.10 |
| 155 | 536190.78 | 2236770.83 | 0.10 |
| 156 | 536036.79 | 2236641.13 | 0.10 |
| 157 | 535889.60 | 2236515.78 | 0.10 |
| 158 | 535726.21 | 2236377.34 | 0.10 |
| 159 | 535606.51 | 2236275.78 | 0.10 |
| 160 | 535495.83 | 2236180.33 | 0.10 |
| 161 | 535493.10 | 2236177.97 | 0.10 |
| 162 | 535488.42 | 2236173.94 | 0.10 |
| 163 | 535287.88 | 2236002.50 | 0.10 |
| 164 | 535282.56 | 2235997.95 | 0.10 |
| 165 | 535281.95 | 2235997.43 | 0.10 |
| 166 | 535178.74 | 2235909.94 | 0.10 |
| 167 | 535048.31 | 2235758.73 | 0.10 |
| 168 | 534917.63 | 2235610.68 | 0.10 |
| 169 | 534783.44 | 2235457.49 | 0.10 |
| 170 | 534655.30 | 2235311.22 | 0.10 |
| 171 | 534523.95 | 2235163.03 | 0.10 |
| 19  | 534502.08 | 2235138.35 | 0.10 |
|     |           |            |      |

|     |           |            |      |
|-----|-----------|------------|------|
| 172 | 531812.02 | 2231551.34 | 0.10 |
| 173 | 531851.60 | 2231569.65 | 0.10 |
| 174 | 531805.50 | 2231610.71 | 0.10 |
| 175 | 531631.52 | 2231754.78 | 0.10 |
| 176 | 531630.65 | 2231755.50 | 0.10 |
| 177 | 531624.12 | 2231760.91 | 0.10 |
| 178 | 531618.21 | 2231765.80 | 0.10 |
| 179 | 531678.29 | 2231857.43 | 0.10 |
| 180 | 531798.73 | 2231996.27 | 0.10 |
| 181 | 531950.83 | 2232168.86 | 0.10 |
| 182 | 532072.55 | 2232306.95 | 0.10 |
| 183 | 532140.85 | 2232384.62 | 0.10 |
| 184 | 532144.77 | 2232389.07 | 0.10 |
| 185 | 532194.98 | 2232446.18 | 0.10 |
| 186 | 532337.59 | 2232609.62 | 0.10 |
| 187 | 532482.37 | 2232774.14 | 0.10 |
| 188 | 532610.26 | 2232919.33 | 0.10 |
| 189 | 532615.05 | 2232924.77 | 0.10 |
| 190 | 532644.39 | 2232958.08 | 0.10 |
| 191 | 532812.56 | 2233148.97 | 0.10 |
| 192 | 532828.90 | 2233167.57 | 0.10 |
| 193 | 532833.94 | 2233173.30 | 0.10 |
| 194 | 532942.42 | 2233296.80 | 0.10 |
| 195 | 533003.20 | 2233365.63 | 0.10 |
| 196 | 533095.16 | 2233469.74 | 0.10 |
| 197 | 533238.94 | 2233632.45 | 0.10 |
| 198 | 533239.98 | 2233633.62 | 0.10 |
| 199 | 533244.42 | 2233638.68 | 0.10 |
| 200 | 533257.32 | 2233653.38 | 0.10 |
| 201 | 533262.14 | 2233658.86 | 0.10 |
| 202 | 533349.75 | 2233758.69 | 0.10 |
| 203 | 533508.16 | 2233937.01 | 0.10 |
| 204 | 533549.22 | 2233984.09 | 0.10 |
| 205 | 533555.24 | 2233991.00 | 0.10 |
| 206 | 533650.00 | 2234099.66 | 0.10 |
| 207 | 533797.15 | 2234266.75 | 0.10 |
| 208 | 533954.29 | 2234444.94 | 0.10 |
| 209 | 534098.50 | 2234609.03 | 0.10 |
| 210 | 534198.74 | 2234723.19 | 0.10 |
| 211 | 534246.97 | 2234778.12 | 0.10 |
| 212 | 534359.00 | 2234905.08 | 0.10 |
| 213 | 534454.91 | 2235012.33 | 0.10 |
| 214 | 534458.77 | 2235016.65 | 0.10 |
| 215 | 534487.00 | 2235048.21 | 0.10 |
| 216 | 534493.56 | 2235055.62 | 0.10 |
| 217 | 534466.69 | 2235098.42 | 0.10 |

|     |           |            |      |
|-----|-----------|------------|------|
| 218 | 534450.59 | 2235080.26 | 0.10 |
| 219 | 534324.86 | 2234935.16 | 0.10 |
| 220 | 534212.82 | 2234808.19 | 0.10 |
| 221 | 534199.12 | 2234792.58 | 0.10 |
| 222 | 534195.76 | 2234788.76 | 0.10 |
| 223 | 534126.06 | 2234709.37 | 0.10 |
| 224 | 534064.33 | 2234639.07 | 0.10 |
| 225 | 533920.14 | 2234475.01 | 0.10 |
| 226 | 533763.00 | 2234296.83 | 0.10 |
| 227 | 533615.93 | 2234129.81 | 0.10 |
| 228 | 533596.60 | 2234108.57 | 0.10 |
| 229 | 533582.20 | 2234092.72 | 0.10 |
| 230 | 533470.78 | 2233970.22 | 0.10 |
| 231 | 533315.51 | 2233788.66 | 0.10 |
| 232 | 533205.83 | 2233663.69 | 0.10 |
| 233 | 533061.05 | 2233499.86 | 0.10 |
| 234 | 532951.09 | 2233375.35 | 0.10 |
| 235 | 532908.28 | 2233326.88 | 0.10 |
| 236 | 532778.40 | 2233179.02 | 0.10 |
| 237 | 532610.25 | 2232988.16 | 0.10 |
| 238 | 532448.21 | 2232804.20 | 0.10 |
| 239 | 532383.91 | 2232731.13 | 0.10 |
| 240 | 532369.95 | 2232715.26 | 0.10 |
| 241 | 532303.38 | 2232639.62 | 0.10 |
| 242 | 532285.12 | 2232618.69 | 0.10 |
| 243 | 532278.75 | 2232611.39 | 0.10 |
| 244 | 532160.77 | 2232476.17 | 0.10 |
| 245 | 532038.40 | 2232337.02 | 0.10 |
| 246 | 531916.69 | 2232198.94 | 0.10 |
| 247 | 531764.60 | 2232026.36 | 0.10 |
| 248 | 531639.55 | 2231886.83 | 0.10 |
| 249 | 531566.02 | 2231757.09 | 0.10 |
| 250 | 531572.53 | 2231751.70 | 0.10 |
| 251 | 531574.58 | 2231750.01 | 0.10 |
| 252 | 531603.56 | 2231726.01 | 0.10 |
| 253 | 531605.51 | 2231724.39 | 0.10 |
| 254 | 531612.99 | 2231718.20 | 0.10 |
| 255 | 531779.43 | 2231580.36 | 0.10 |
| 172 | 531812.02 | 2231551.34 | 0.10 |
|     |           |            |      |
| 256 | 533038.61 | 2230388.99 | 0.10 |
| 257 | 533063.37 | 2230424.42 | 0.10 |
| 258 | 532983.00 | 2230605.30 | 0.10 |
| 259 | 532802.78 | 2230754.36 | 0.10 |
| 260 | 532770.09 | 2230781.40 | 0.10 |
| 261 | 532762.21 | 2230787.92 | 0.10 |

|     |           |            |      |
|-----|-----------|------------|------|
| 262 | 532587.80 | 2230936.67 | 0.10 |
| 263 | 532485.81 | 2231023.66 | 0.10 |
| 264 | 532481.59 | 2231027.25 | 0.10 |
| 265 | 532419.75 | 2231079.99 | 0.10 |
| 266 | 532238.76 | 2231234.19 | 0.10 |
| 267 | 532116.67 | 2231338.35 | 0.10 |
| 268 | 531953.64 | 2231478.76 | 0.10 |
| 269 | 531892.78 | 2231532.97 | 0.10 |
| 270 | 531854.66 | 2231513.36 | 0.10 |
| 271 | 531927.28 | 2231448.67 | 0.10 |
| 272 | 532090.64 | 2231307.98 | 0.10 |
| 273 | 532212.82 | 2231203.74 | 0.10 |
| 274 | 532393.79 | 2231049.56 | 0.10 |
| 275 | 532462.74 | 2230990.76 | 0.10 |
| 276 | 532464.95 | 2230988.87 | 0.10 |
| 277 | 532561.84 | 2230906.24 | 0.10 |
| 278 | 532736.48 | 2230757.29 | 0.10 |
| 279 | 532767.16 | 2230731.91 | 0.10 |
| 280 | 532773.52 | 2230726.65 | 0.10 |
| 281 | 532950.27 | 2230580.47 | 0.10 |
| 282 | 533017.64 | 2230428.82 | 0.10 |
| 283 | 533015.67 | 2230425.99 | 0.10 |
| 256 | 533038.61 | 2230388.99 | 0.10 |

Схема расположения границ публичного сервитута



Используемые условные знаки и обозначения:

 - обозначение границы публичного сервитута


 - обозначение линии электропередачи

Сергиево-Посадский городской округ - обозначение муниципального образования

Московская область - обозначение субъекта

Масштаб: 1:40 000

# Схема расположения границ публичного сервитута

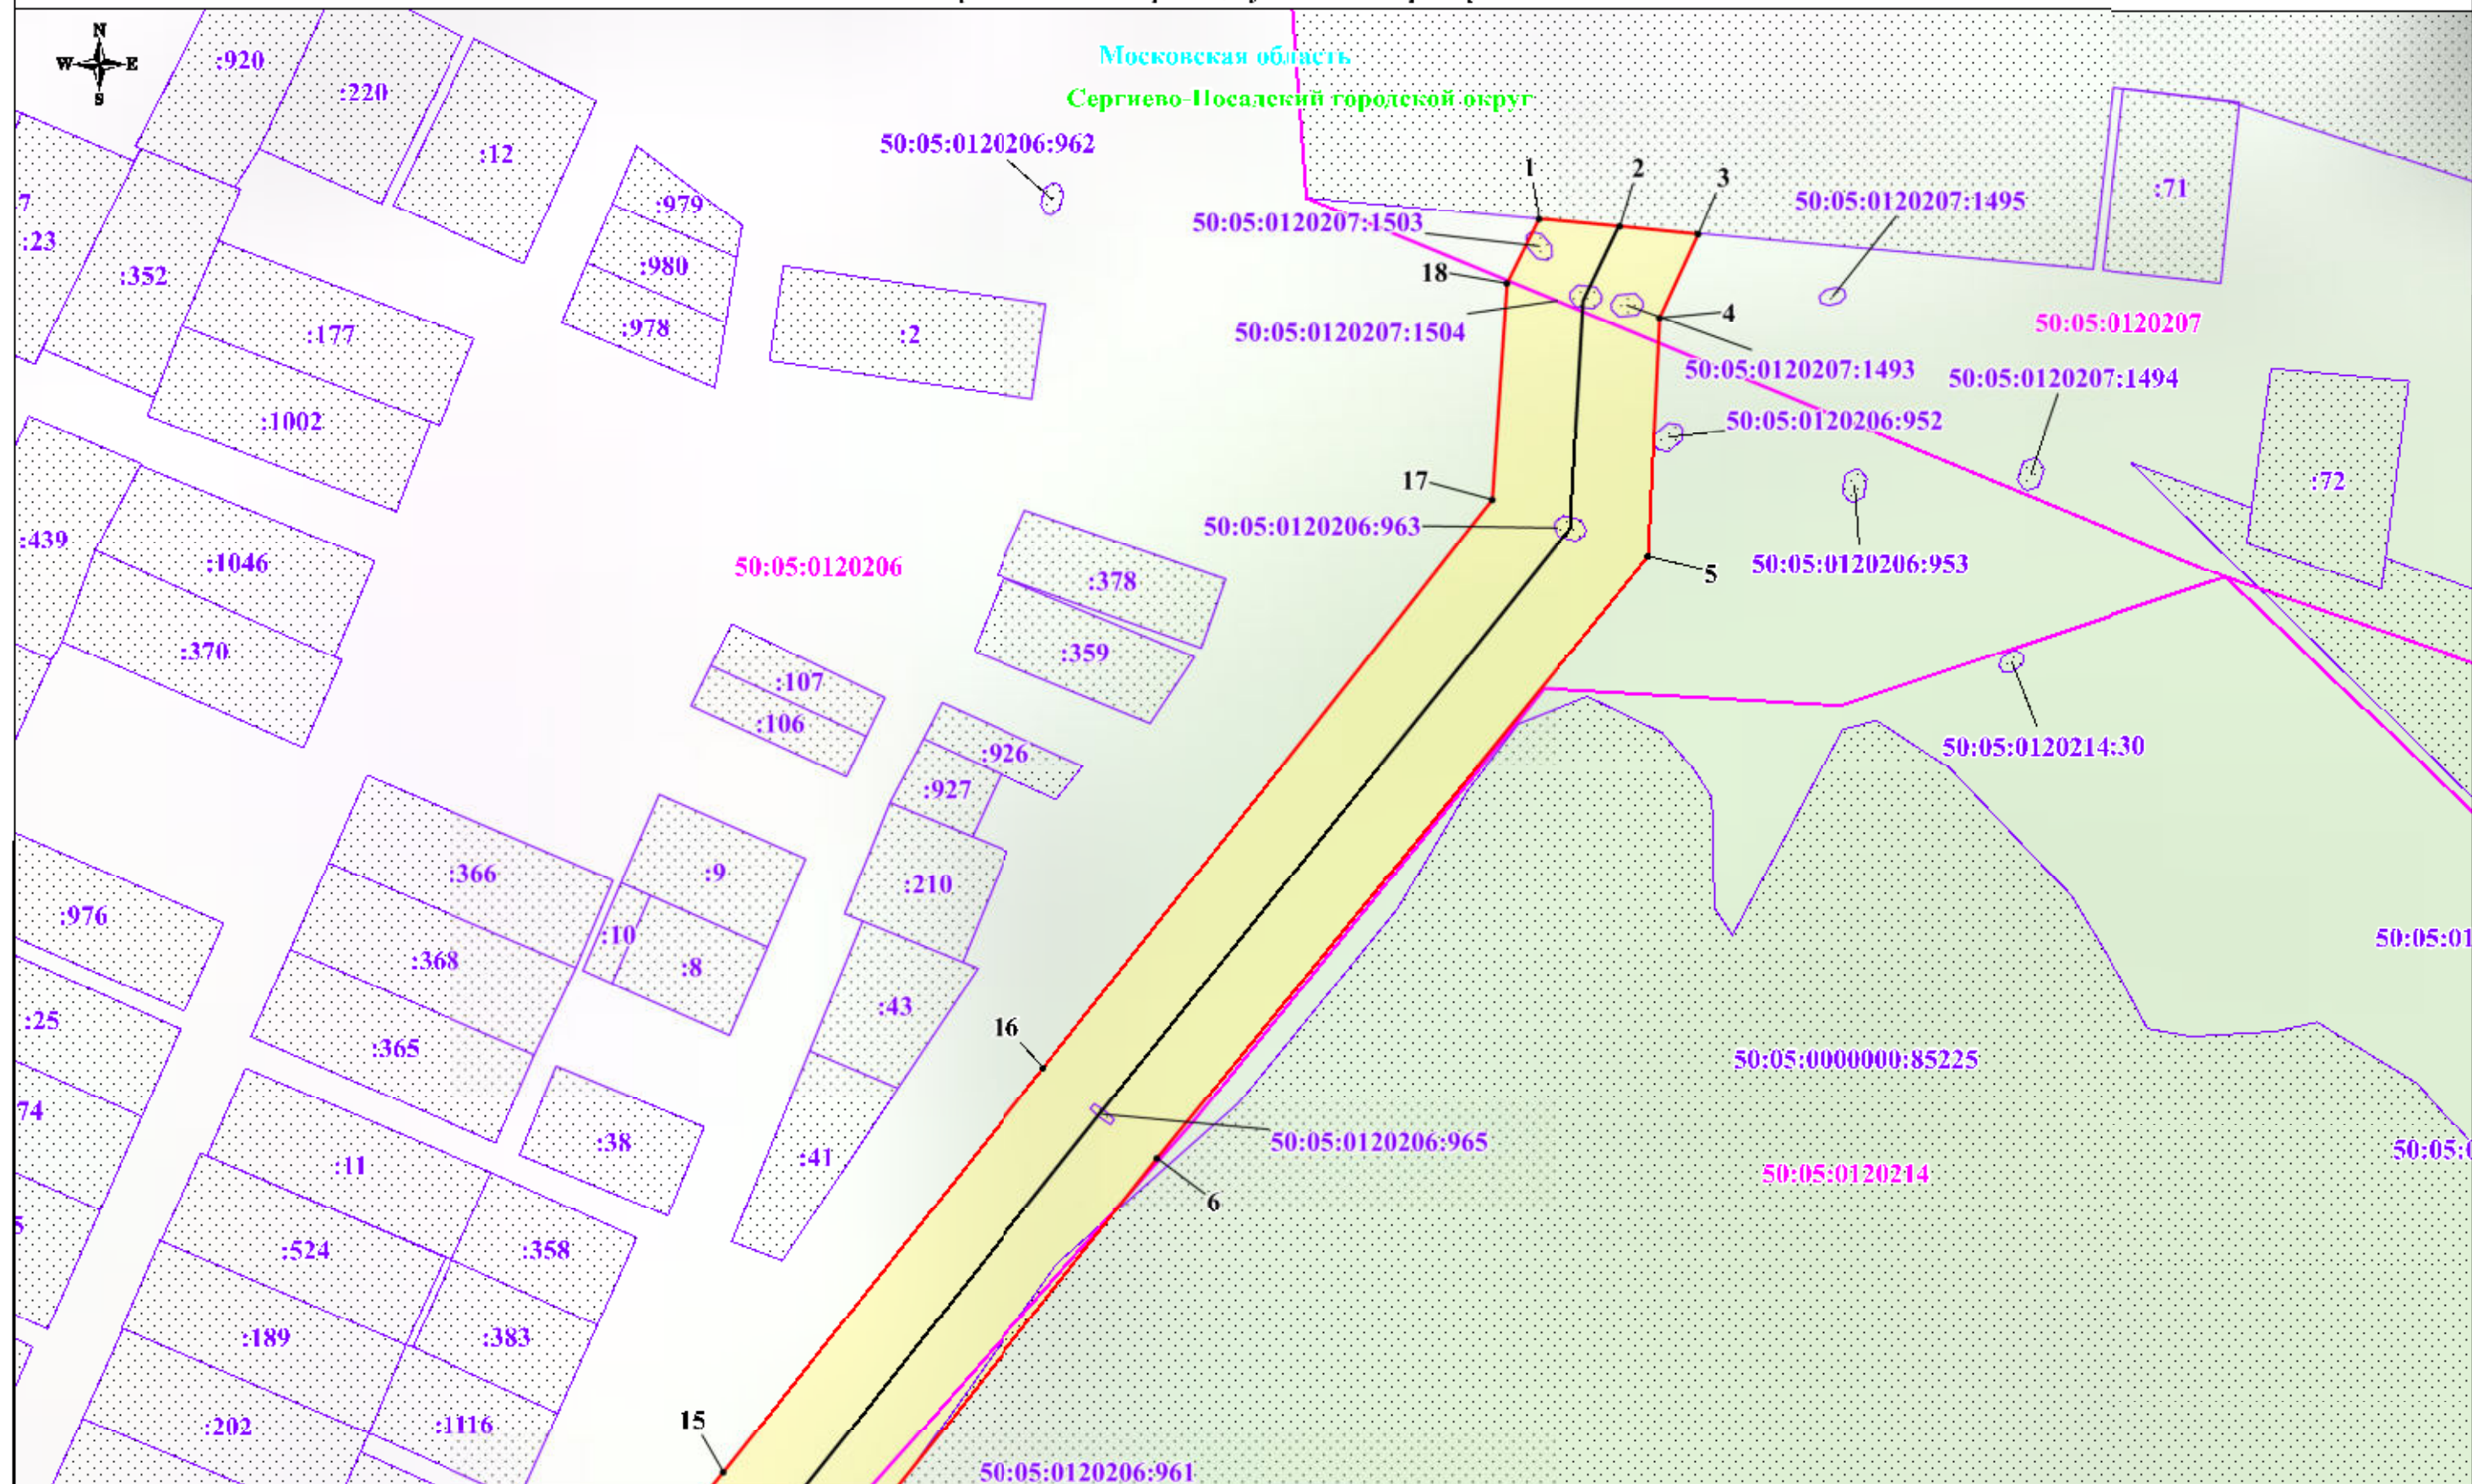

## Используемые условные знаки и обозначения:

- обозначение границы публичного сервитута
- обозначение границы земельного участка
- обозначение границы кадастрового квартала
- обозначение линии электропередачи
- обозначение границы охранной зоны линии электропередачи

- 1 • - обозначение характерной точки границы публичного сервитута
- 50:05:0120206 - обозначение номера кадастрового квартала
- 50:05:0120206:953 - обозначение кадастрового номера земельного участка
- Сергиево-Посадский городской округ - обозначение муниципального образования
- Московская область - обозначение субъекта

Масштаб: 1:2000

Выноска № 1


|                                                                                     |                                                           |        |
|-------------------------------------------------------------------------------------|-----------------------------------------------------------|--------|
|  | - обозначение границы публичного сервитута                |        |
|  | - обозначение границы земельного участка                  |        |
|  | - обозначение границы кадастрового квартала               |        |
|  | - обозначение линии электропередачи                       | Сервис |
|  | - обозначение границы охранной зоны линии электропередачи |        |

- Масштаб: 1:2000

Выпуск № 2



# Схема расположения границ публичного сервитута

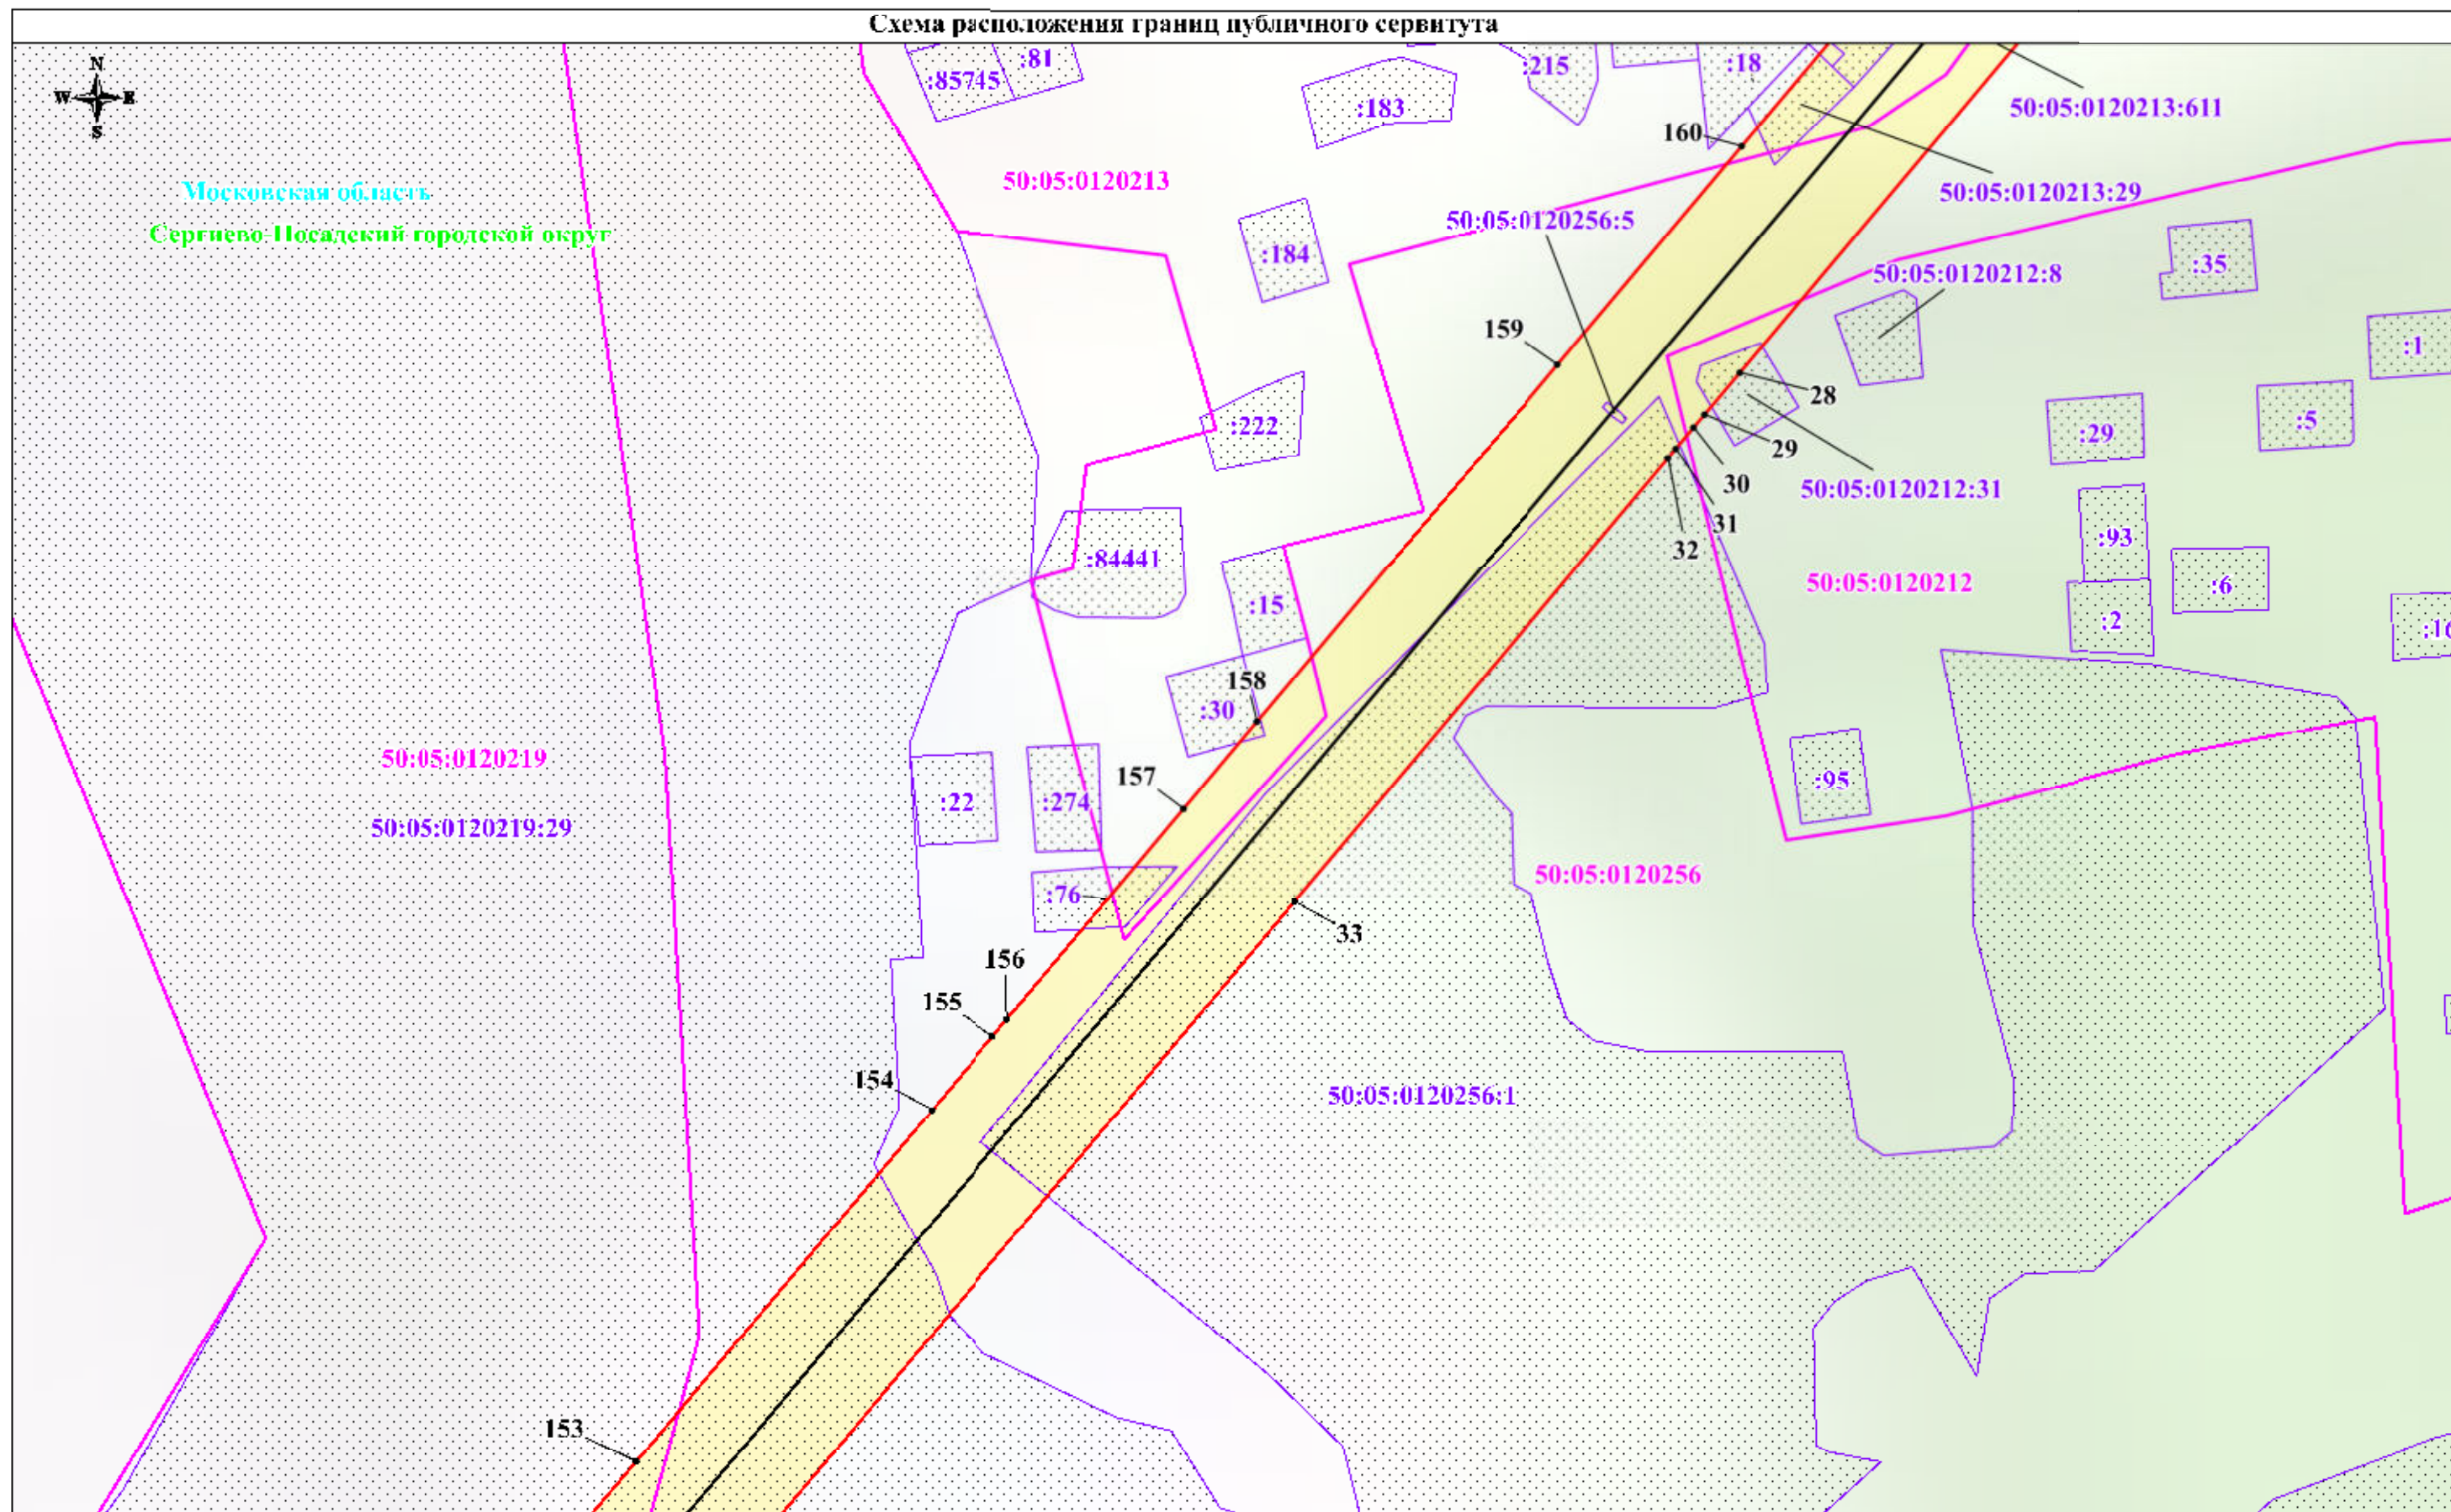

## Используемые условные знаки и обозначения:


- обозначение границы публичного сервитута
- обозначение границы земельного участка
- обозначение границы кадастрового квартала
- обозначение линии электропередачи
- обозначение границы охранной зоны линии электропередачи

- 1 • - обозначение характерной точки границы публичного сервитута
- 50:05:0120206 - обозначение номера кадастрового квартала
- 50:05:0120206:953 - обозначение кадастрового номера земельного участка
- Сергиево-Посадский городской округ - обозначение муниципального образования
- Московская область - обозначение субъекта

Масштаб: 1:2000

Выпуска № 4

# Схема расположения границ публичного сервитута

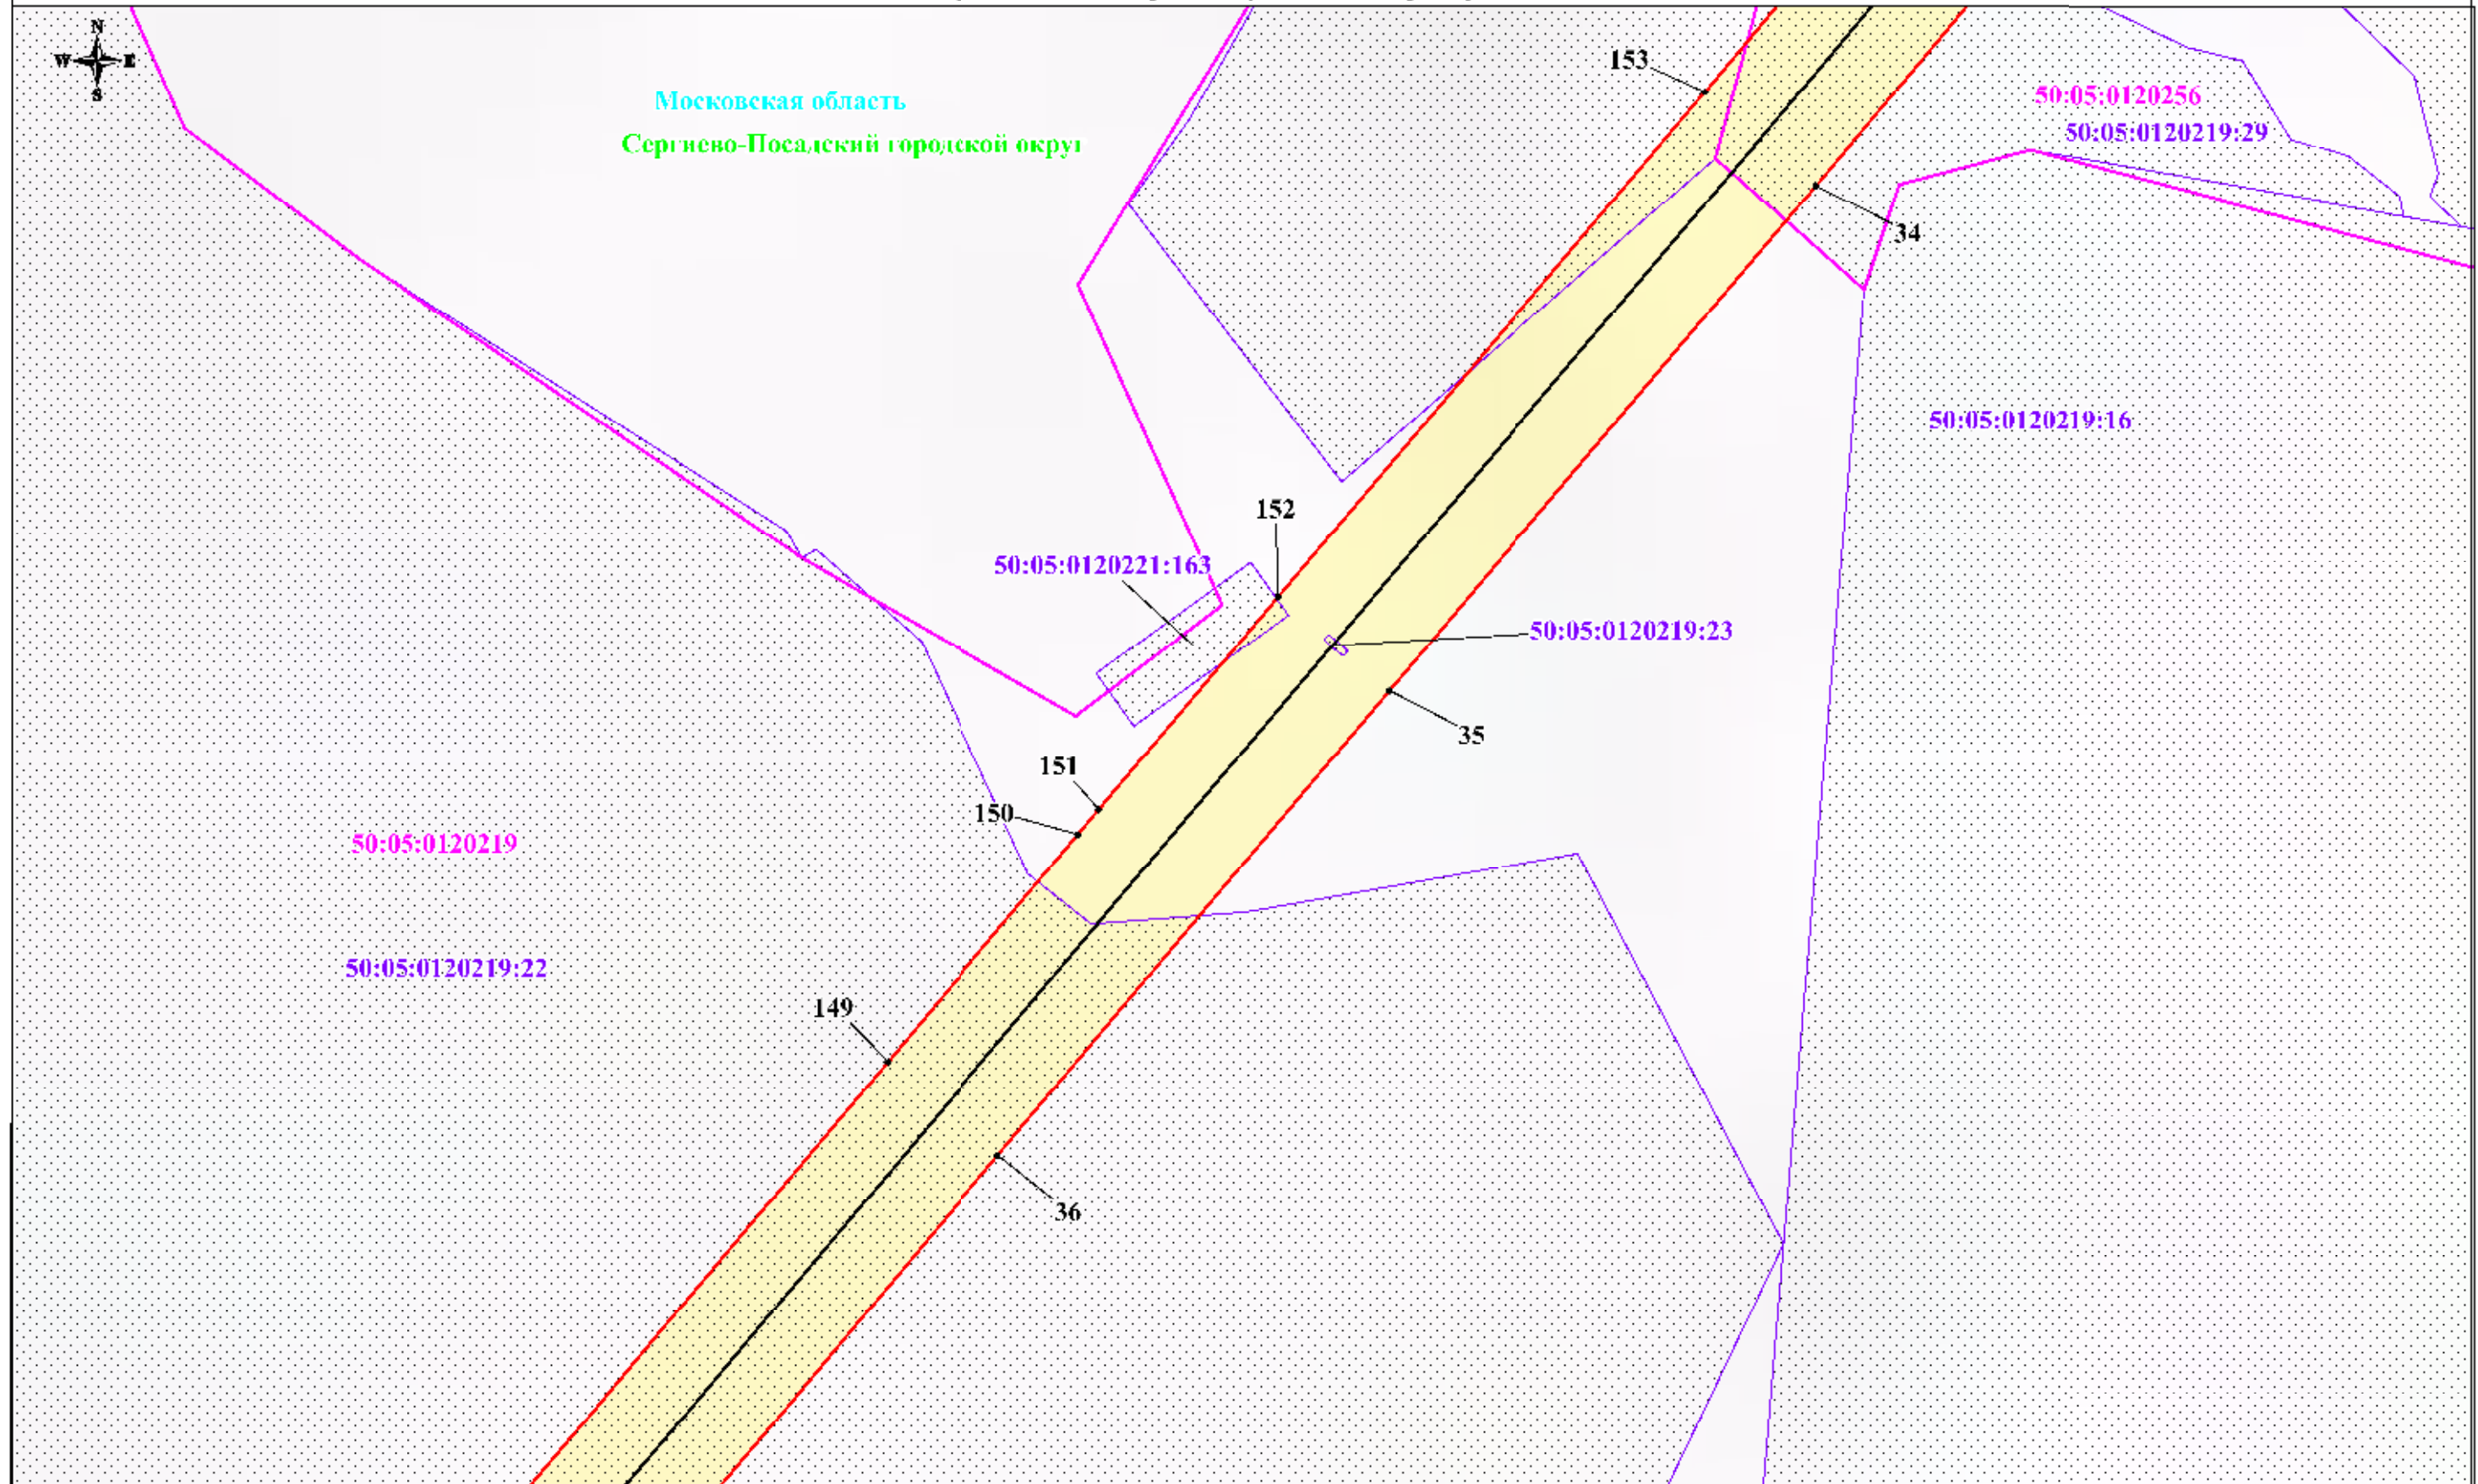

## Используемые условные знаки и обозначения:


- обозначение границы публичного сервитута
- обозначение границы земельного участка
- обозначение границы кадастрового квартала
- обозначение линии электропередачи
- обозначение границы охранной зоны линии электропередачи

- 1 • - обозначение характерной точки границы публичного сервитута
- 50:05:0120206 - обозначение номера кадастрового квартала
- 50:05:0120206:953 - обозначение кадастрового номера земельного участка
- Сергиево-Посадский городской округ - обозначение муниципального образования
- Московская область - обозначение субъекта

Масштаб: 1:2000

Выноска № 5

# Схема расположения границ публичного сервитута

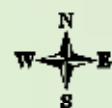

Московская область  
Сергиево-Посадский городской округ

50:05:0120220

50:05:0120219:22

50:05:0120225

147

38

146

39

145

40

186

16

37

29

## Используемые условные знаки и обозначения:

- обозначение границы публичного сервитута
- обозначение границы земельного участка
- обозначение границы кадастрового квартала
- обозначение линии электропередачи
- обозначение границы охранной зоны линии электропередачи

1 •

- обозначение характерной точки границы публичного сервитута

50:05:0120206 - обозначение номера кадастрового квартала

50:05:0120206:953 - обозначение кадастрового номера земельного участка


Сергиево-Посадский городской округ - обозначение муниципального образования

Московская область - обозначение субъекта

Масштаб: 1:2000

Выноска № 6

# Схема расположения границ публичного сервитута

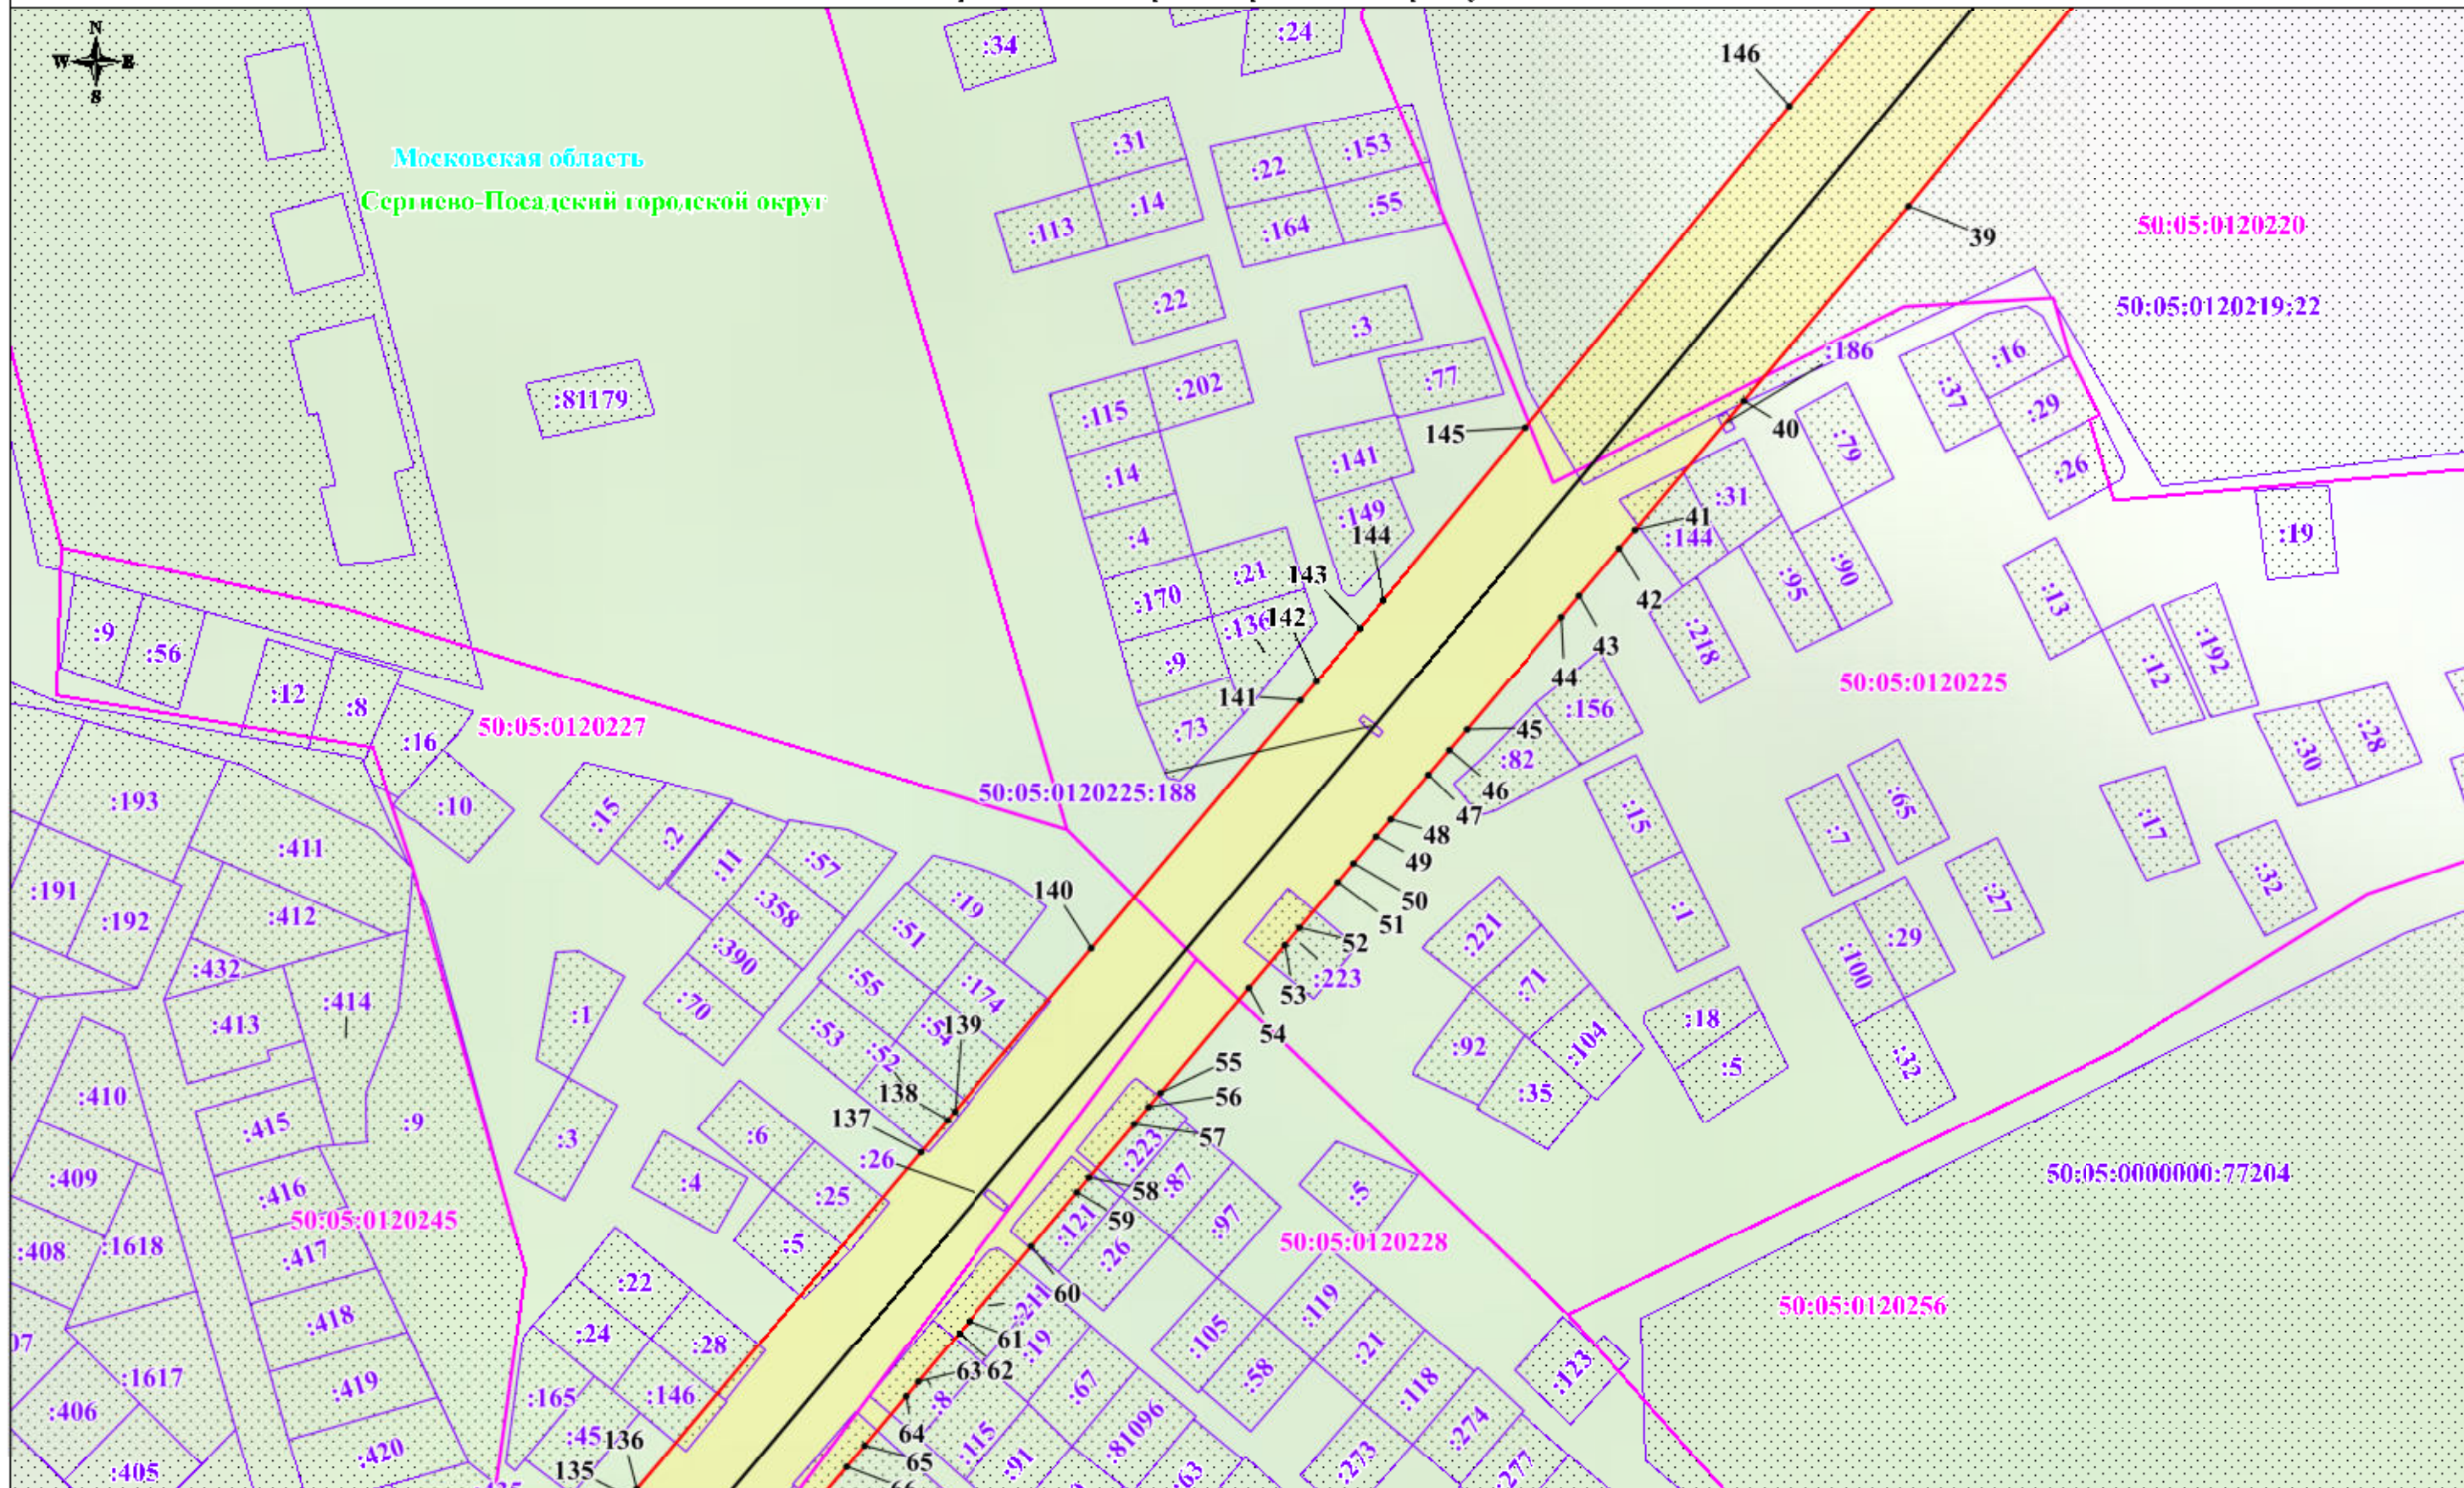

## Используемые условные знаки и обозначения:

- обозначение границы публичного сервитута
- обозначение границы земельного участка
- обозначение границы кадастрового квартала
- обозначение линии электропередачи
- обозначение границы охранной зоны линии электропередачи

- 1 • - обозначение характерной точки границы публичного сервитута
- 50:05:0120206 - обозначение номера кадастрового квартала
- 50:05:0120206:953 - обозначение кадастрового номера земельного участка
- Сергиево-Посадский городской округ - обозначение муниципального образования
- Московская область - обозначение субъекта

Масштаб: 1:2000

Выноска № 7

|                                                                                     |                                                           |         |
|-------------------------------------------------------------------------------------|-----------------------------------------------------------|---------|
|  | - обозначение границы публичного сервитута                |         |
|  | - обозначение границы земельного участка                  |         |
|  | - обозначение границы кадастрового квартала               |         |
|  | - обозначение линии электропередачи                       | Сервиту |
|  | - обозначение границы охранный зоны линии электропередачи |         |

1 • - обозначение характерной точки границы публичного сервитута  
20206 - обозначение номера кадастрового квартала  
06:953 - обозначение кадастрового номера земельного участка  
1 округ - обозначение муниципального образования  
власти. - обозначение субъекта


Выноска № 8



# Схема расположения границ публичного сервитута



Московская область  
Сергиево-Посадский городской округ

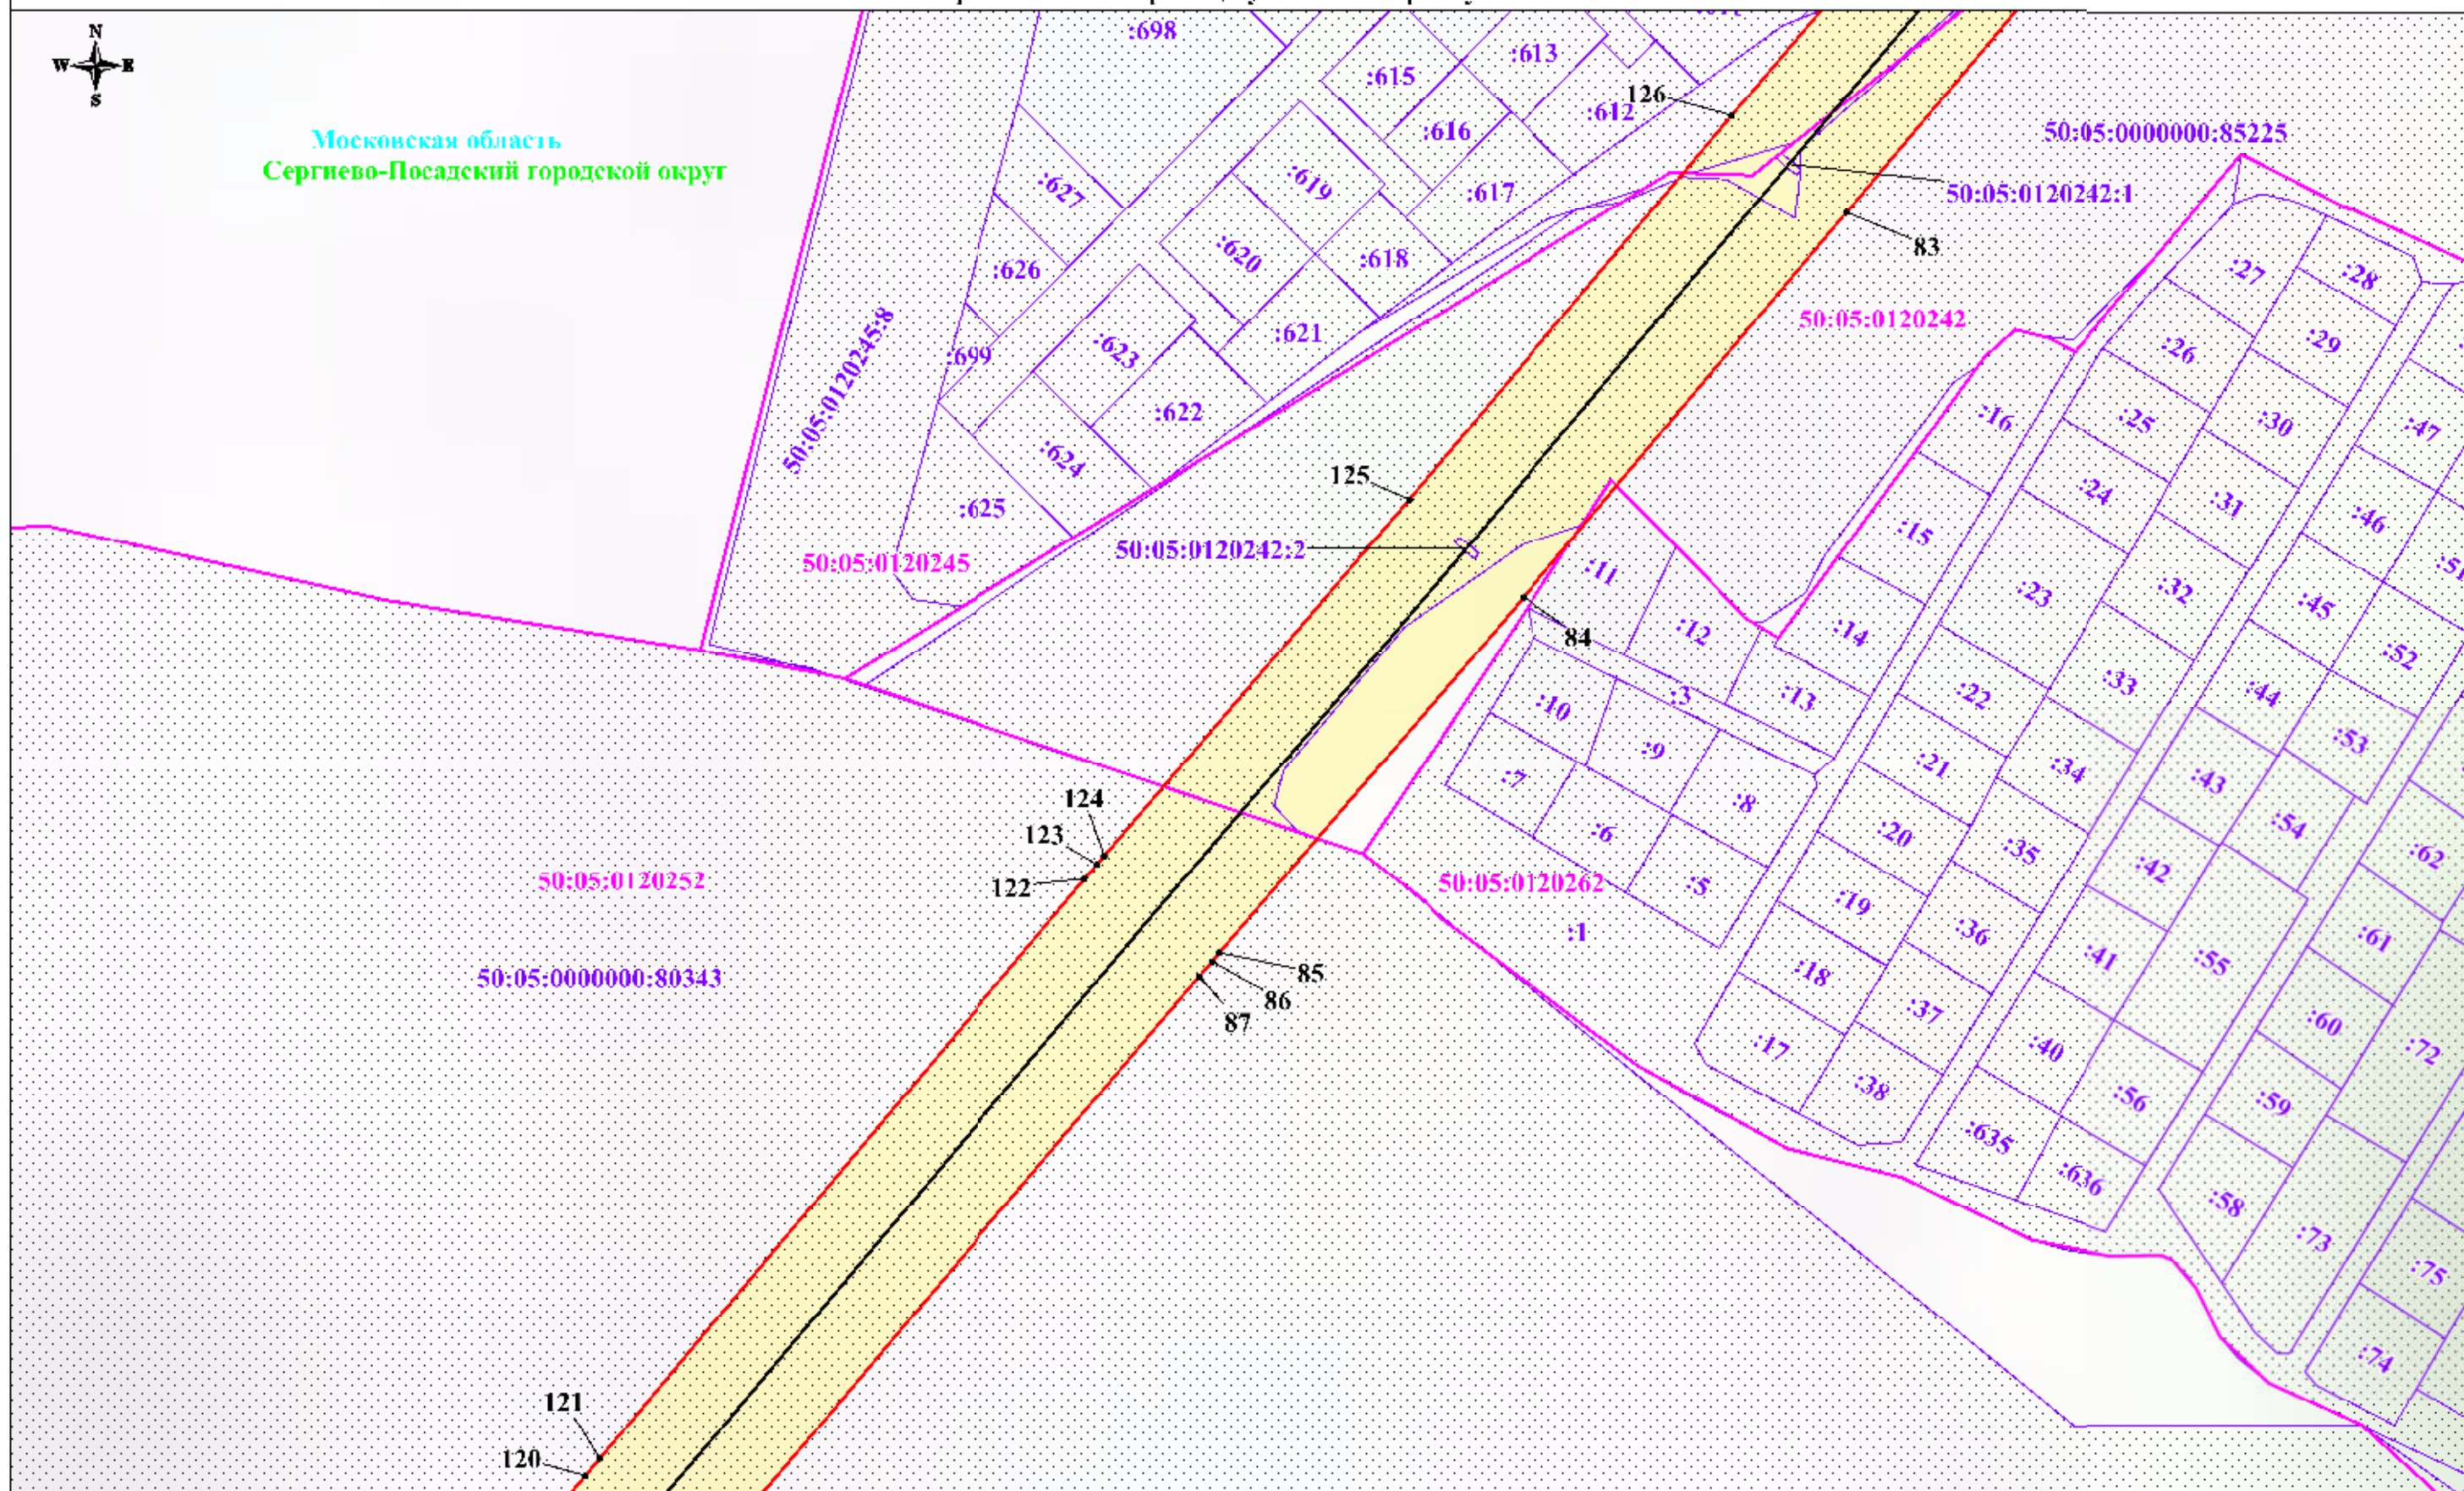

## Используемые условные знаки и обозначения:


- обозначение границы публичного сервитута
- обозначение границы земельного участка
- обозначение границы кадастрового квартала
- обозначение линии электропередачи
- обозначение границы охранной зоны линии электропередачи

- 1 • - обозначение характерной точки границы публичного сервитута
- 50:05:0120206 - обозначение номера кадастрового квартала
- 50:05:0120206:953 - обозначение кадастрового номера земельного участка
- Сергиево-Посадский городской округ - обозначение муниципального образования
- Московская область - обозначение субъекта

Масштаб: 1:2000

Выпуска № 10

# Схема расположения границ публичного сервитута

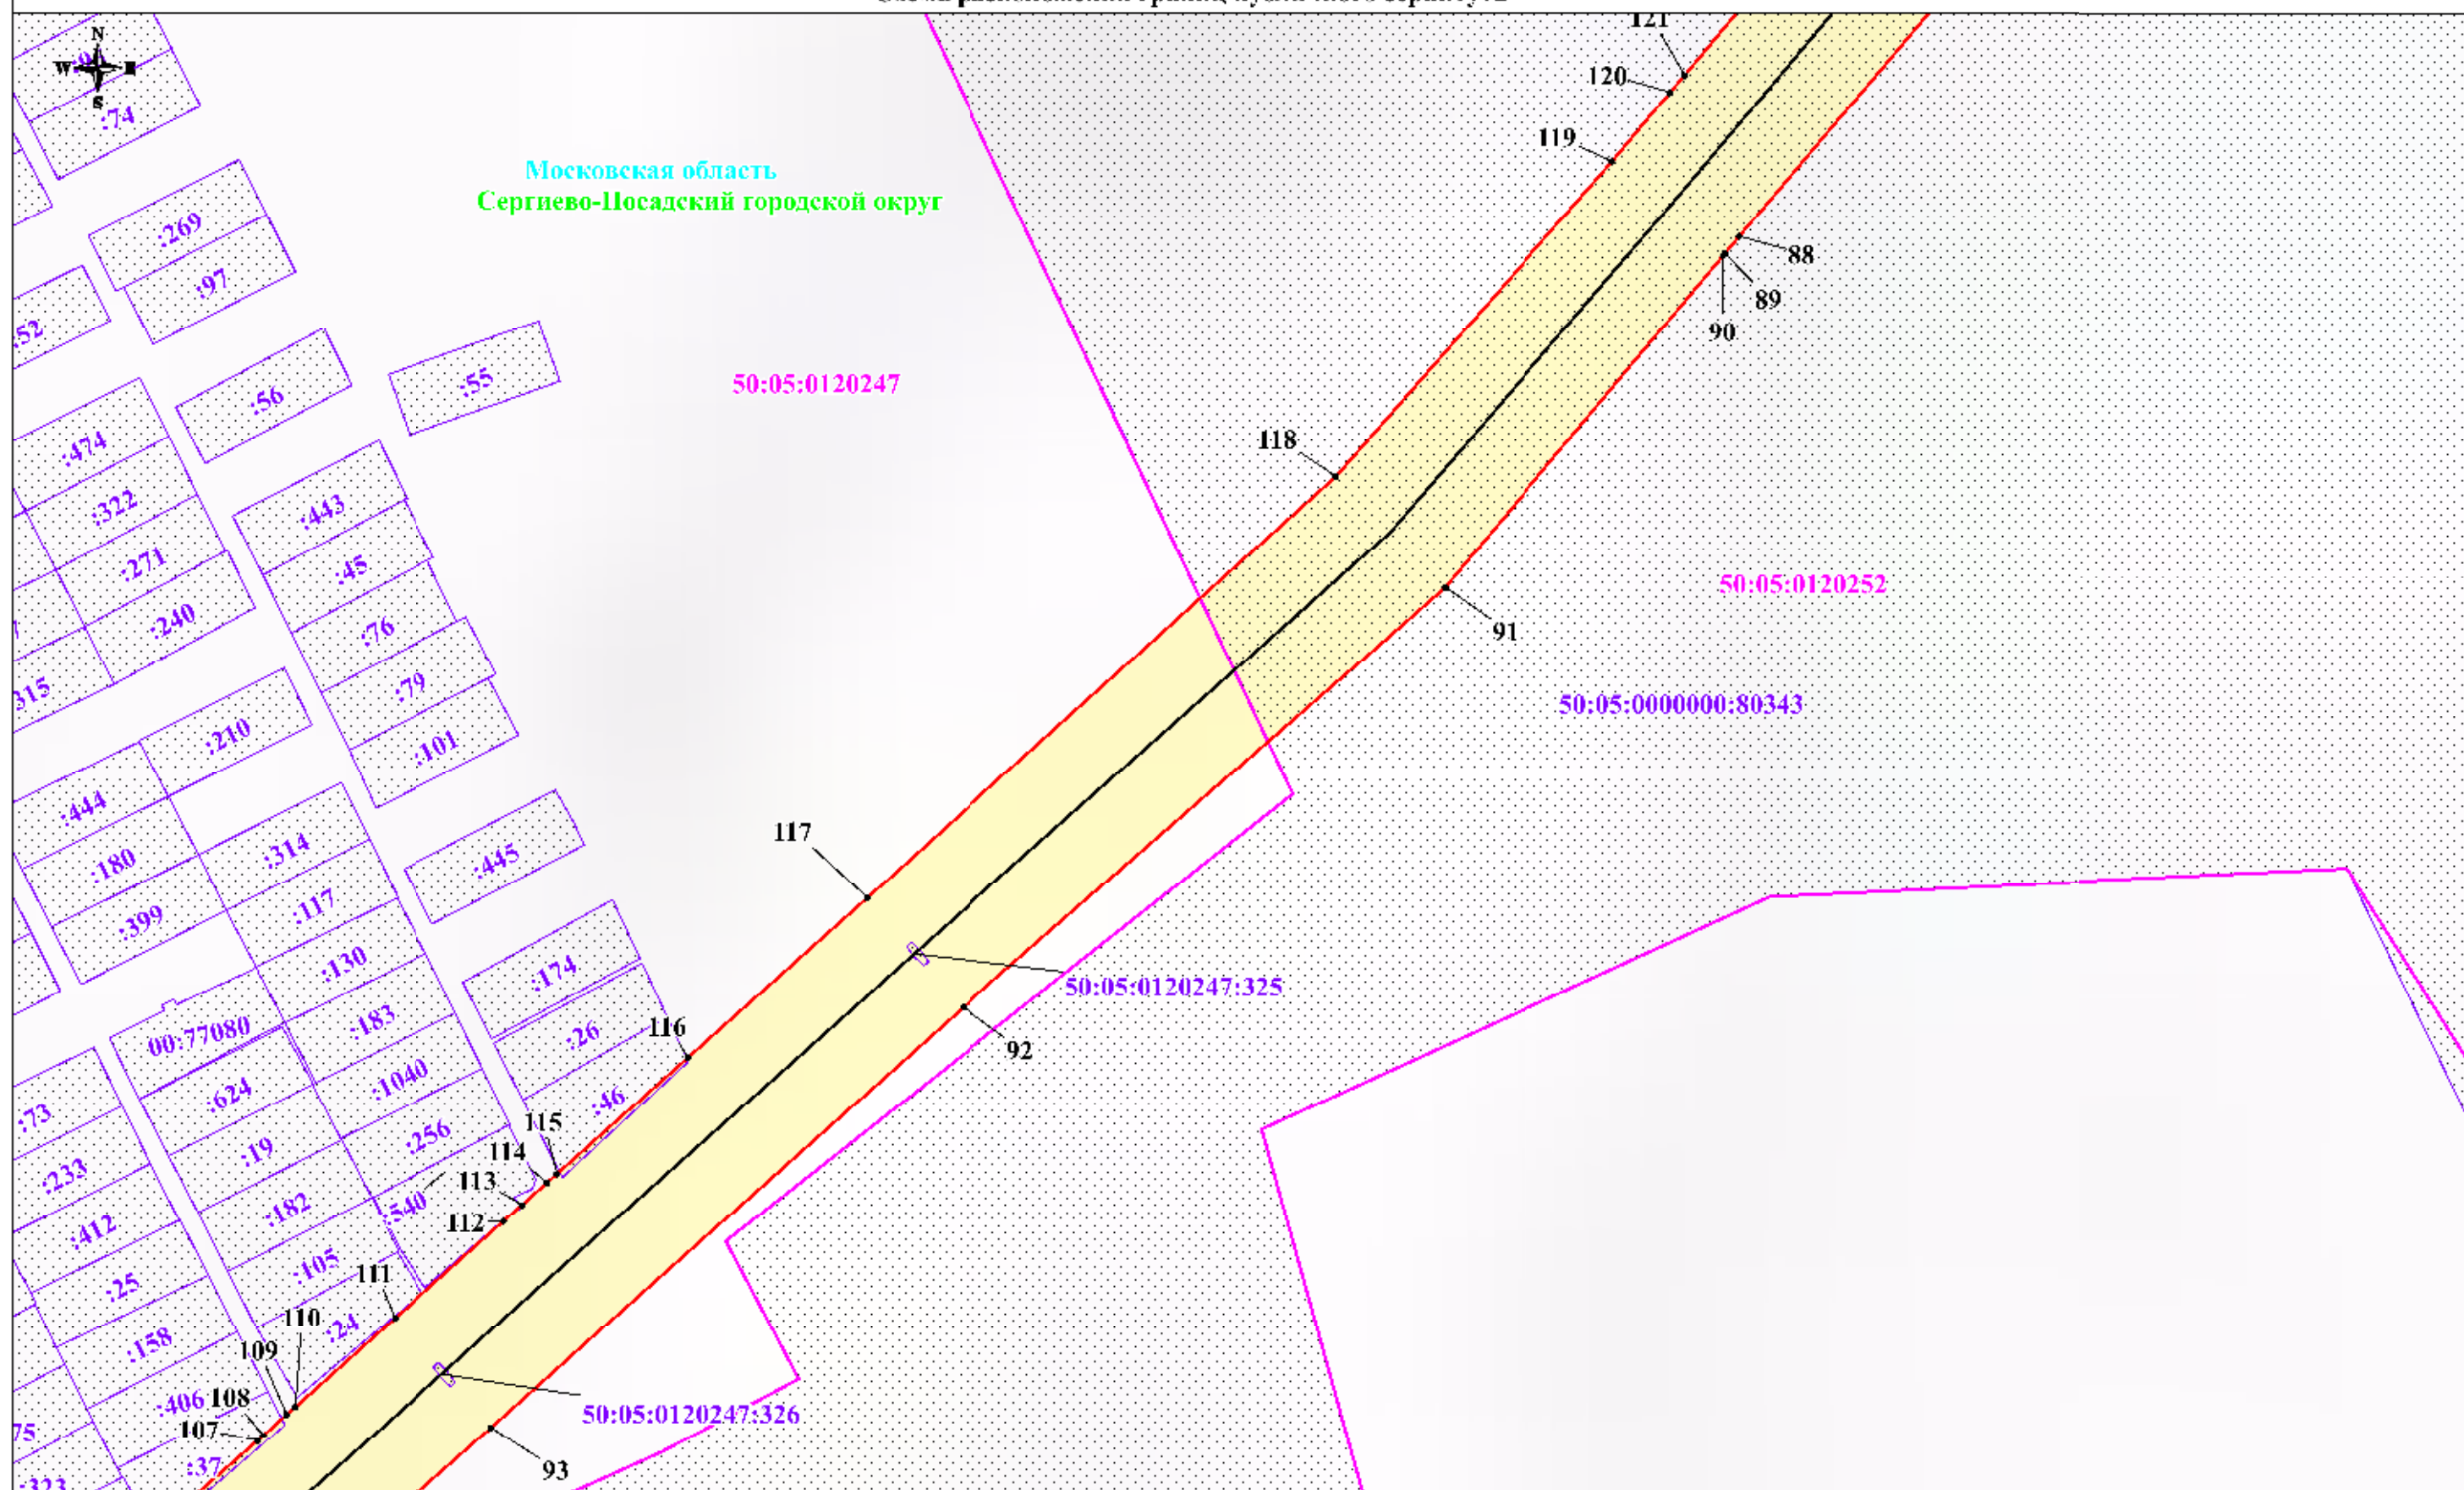

## Используемые условные знаки и обозначения:


- обозначение границы публичного сервитута
- обозначение границы земельного участка
- обозначение границы кадастрового квартала
- обозначение линии электропередачи
- обозначение границы охранной зоны линии электропередачи

- 1 • - обозначение характерной точки границы публичного сервитута
- 50:05:0120206 - обозначение номера кадастрового квартала
- 50:05:0120206:953 - обозначение кадастрового номера земельного участка
- Сергиево-Посадский городской округ - обозначение муниципального образования
- Московская область - обозначение субъекта

Масштаб: 1:2000

Выноска № 11

# Схема расположения границ публичного сервитута

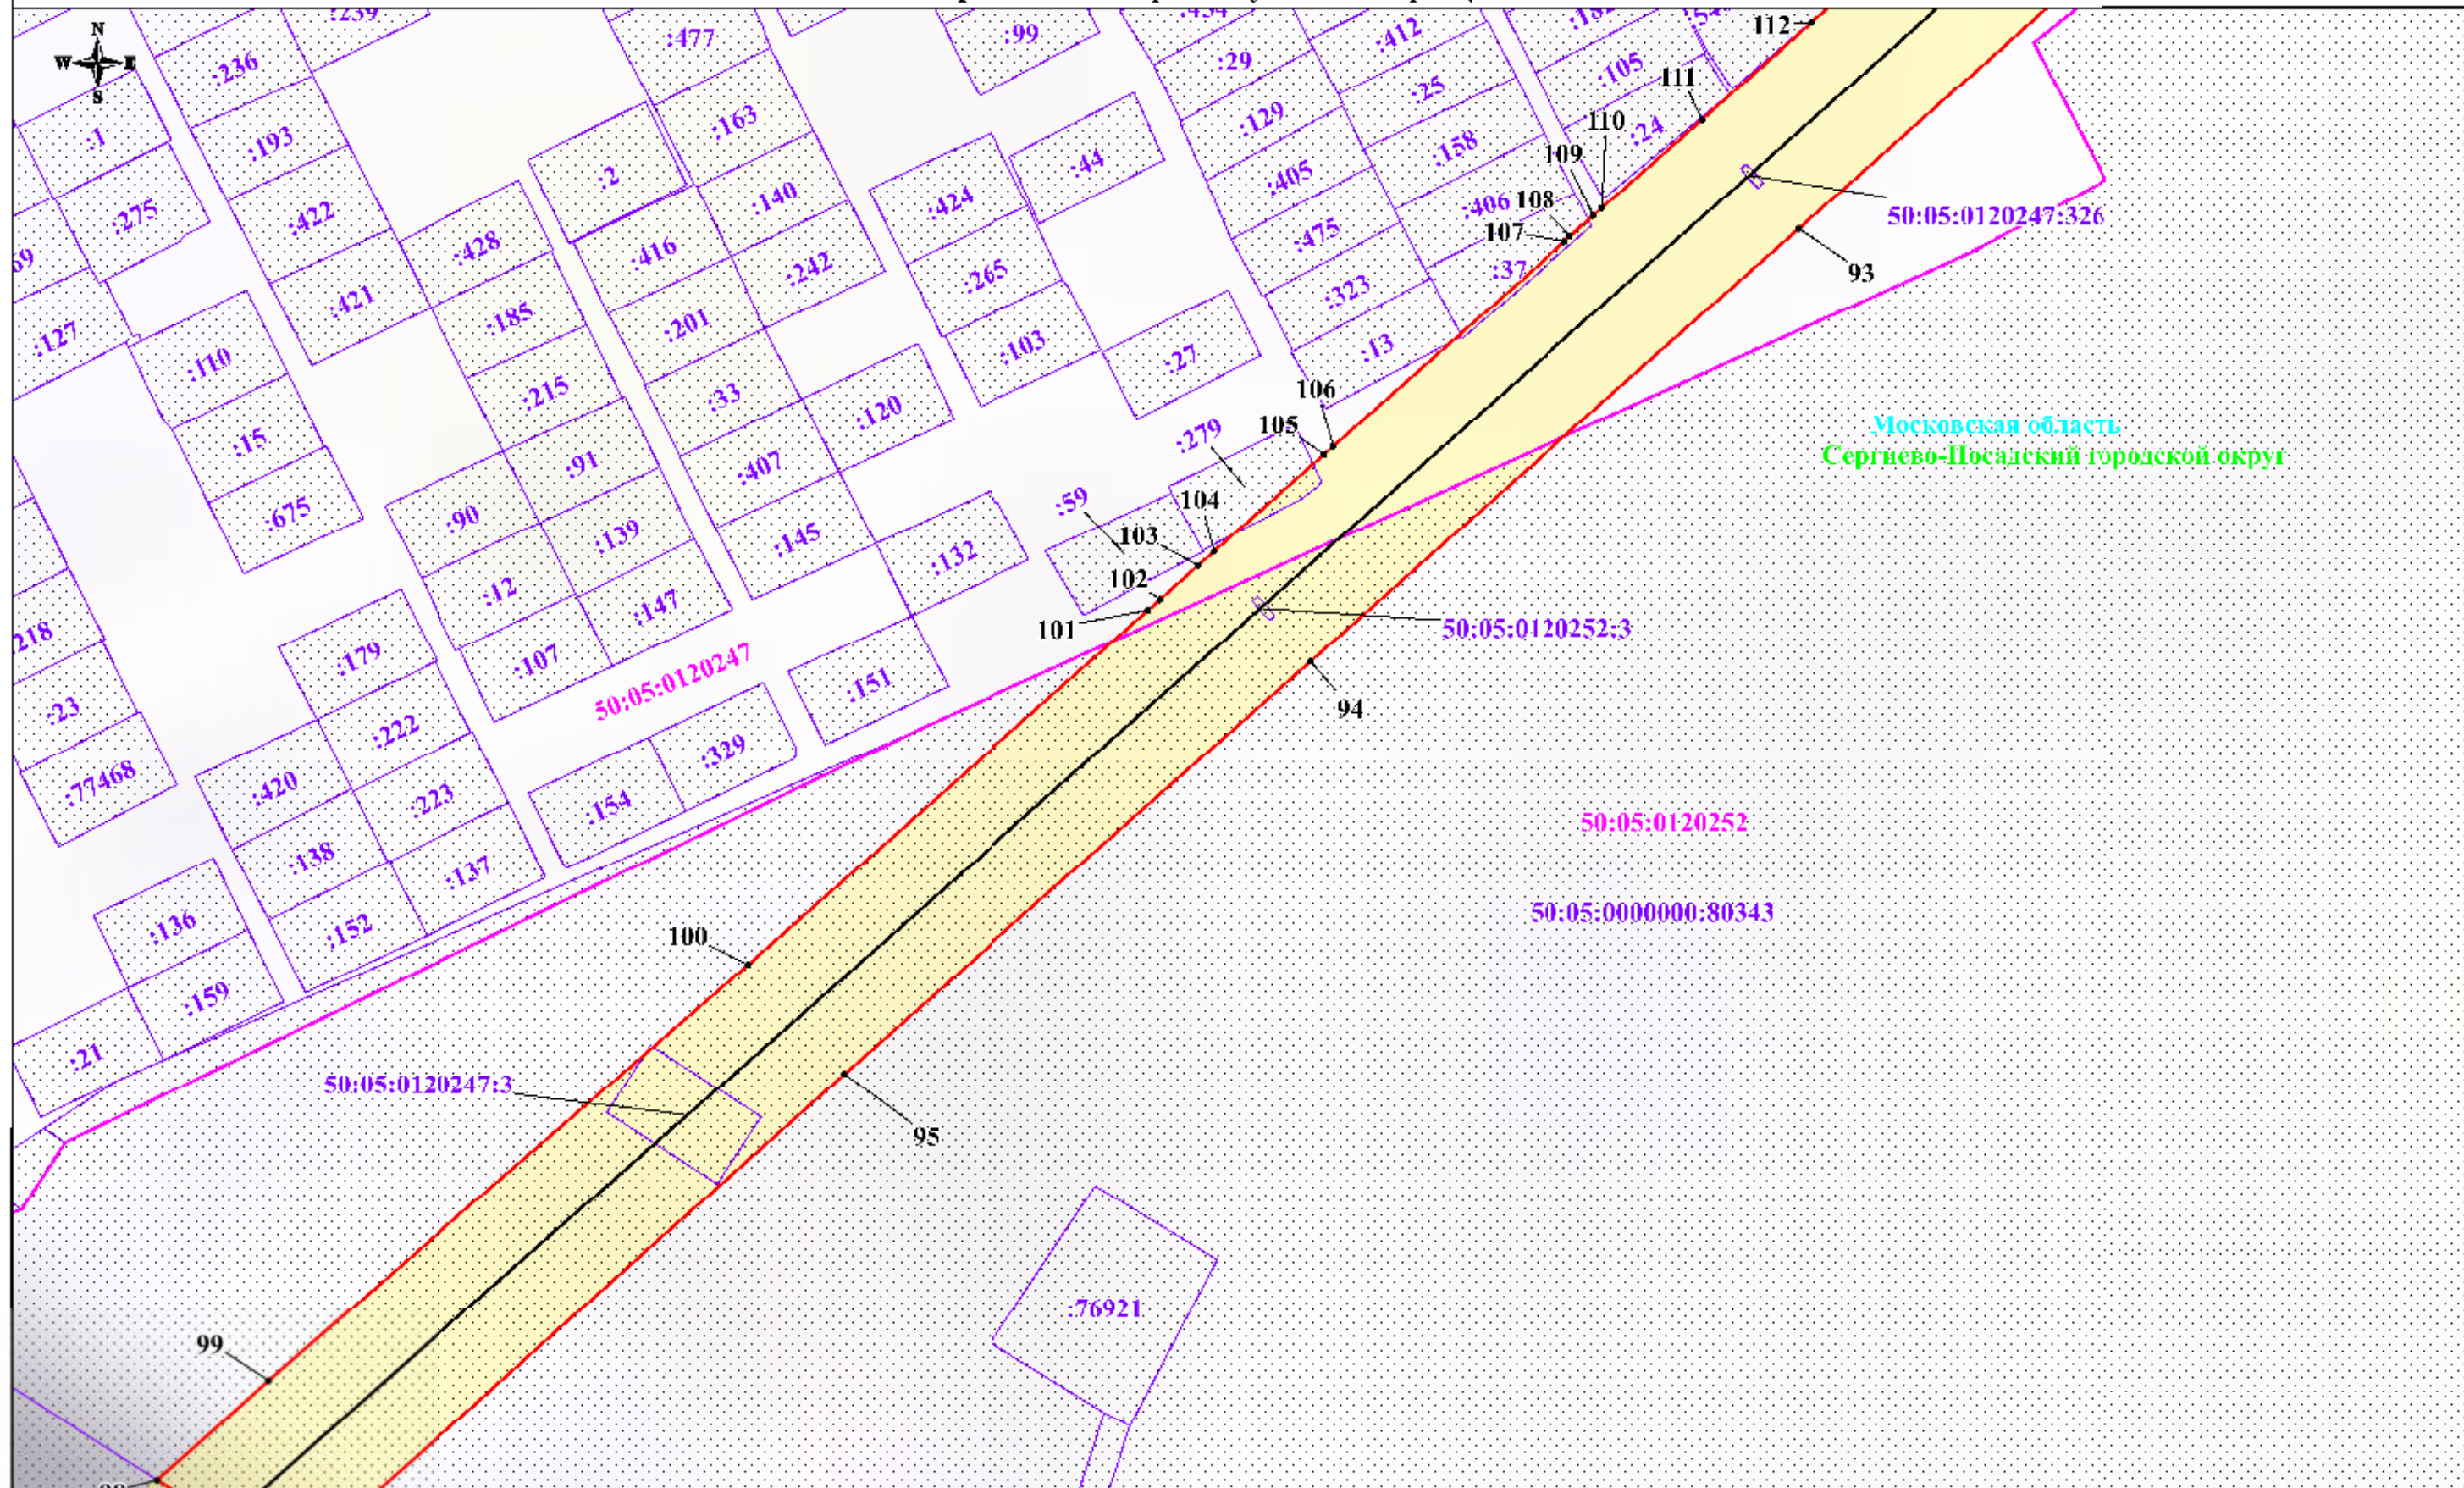

## Используемые условные знаки и обозначения:

- обозначение границы публичного сервитута
- обозначение границы земельного участка
- обозначение границы кадастрового квартала
- обозначение линии электропередачи
- обозначение границы охранный зоны линии электропередачи

- 1♦ - обозначение характерной точки границы публичного сервитута
- 50:05:0120206 - обозначение номера кадастрового квартала
- 50:05:0120206:953 - обозначение кадастрового номера земельного участка
- Сергиево-Посадский городской округ - обозначение муниципального образования
- Московская область - обозначение субъекта

Масштаб: 1:2000

Выноска № 12


 - обозначение границы публичного сервитута  
 - обозначение границы земельного участка  
 - обозначение границы кадастрового квартала  
 - обозначение линии электропередачи  
 - обозначение границы охранной зоны линии электропередачи

Сергиев

- 1 • - обозначение характерной точки границы публичного сервитута  
20206 - обозначение номера кадастрового квартала  
06:953 - обозначение кадастрового номера земельного участка  
г. округ - обозначение муниципального образования  
власть - обозначение субъекта

### Выноска № 13

# Схема расположения границ публичного сервитута

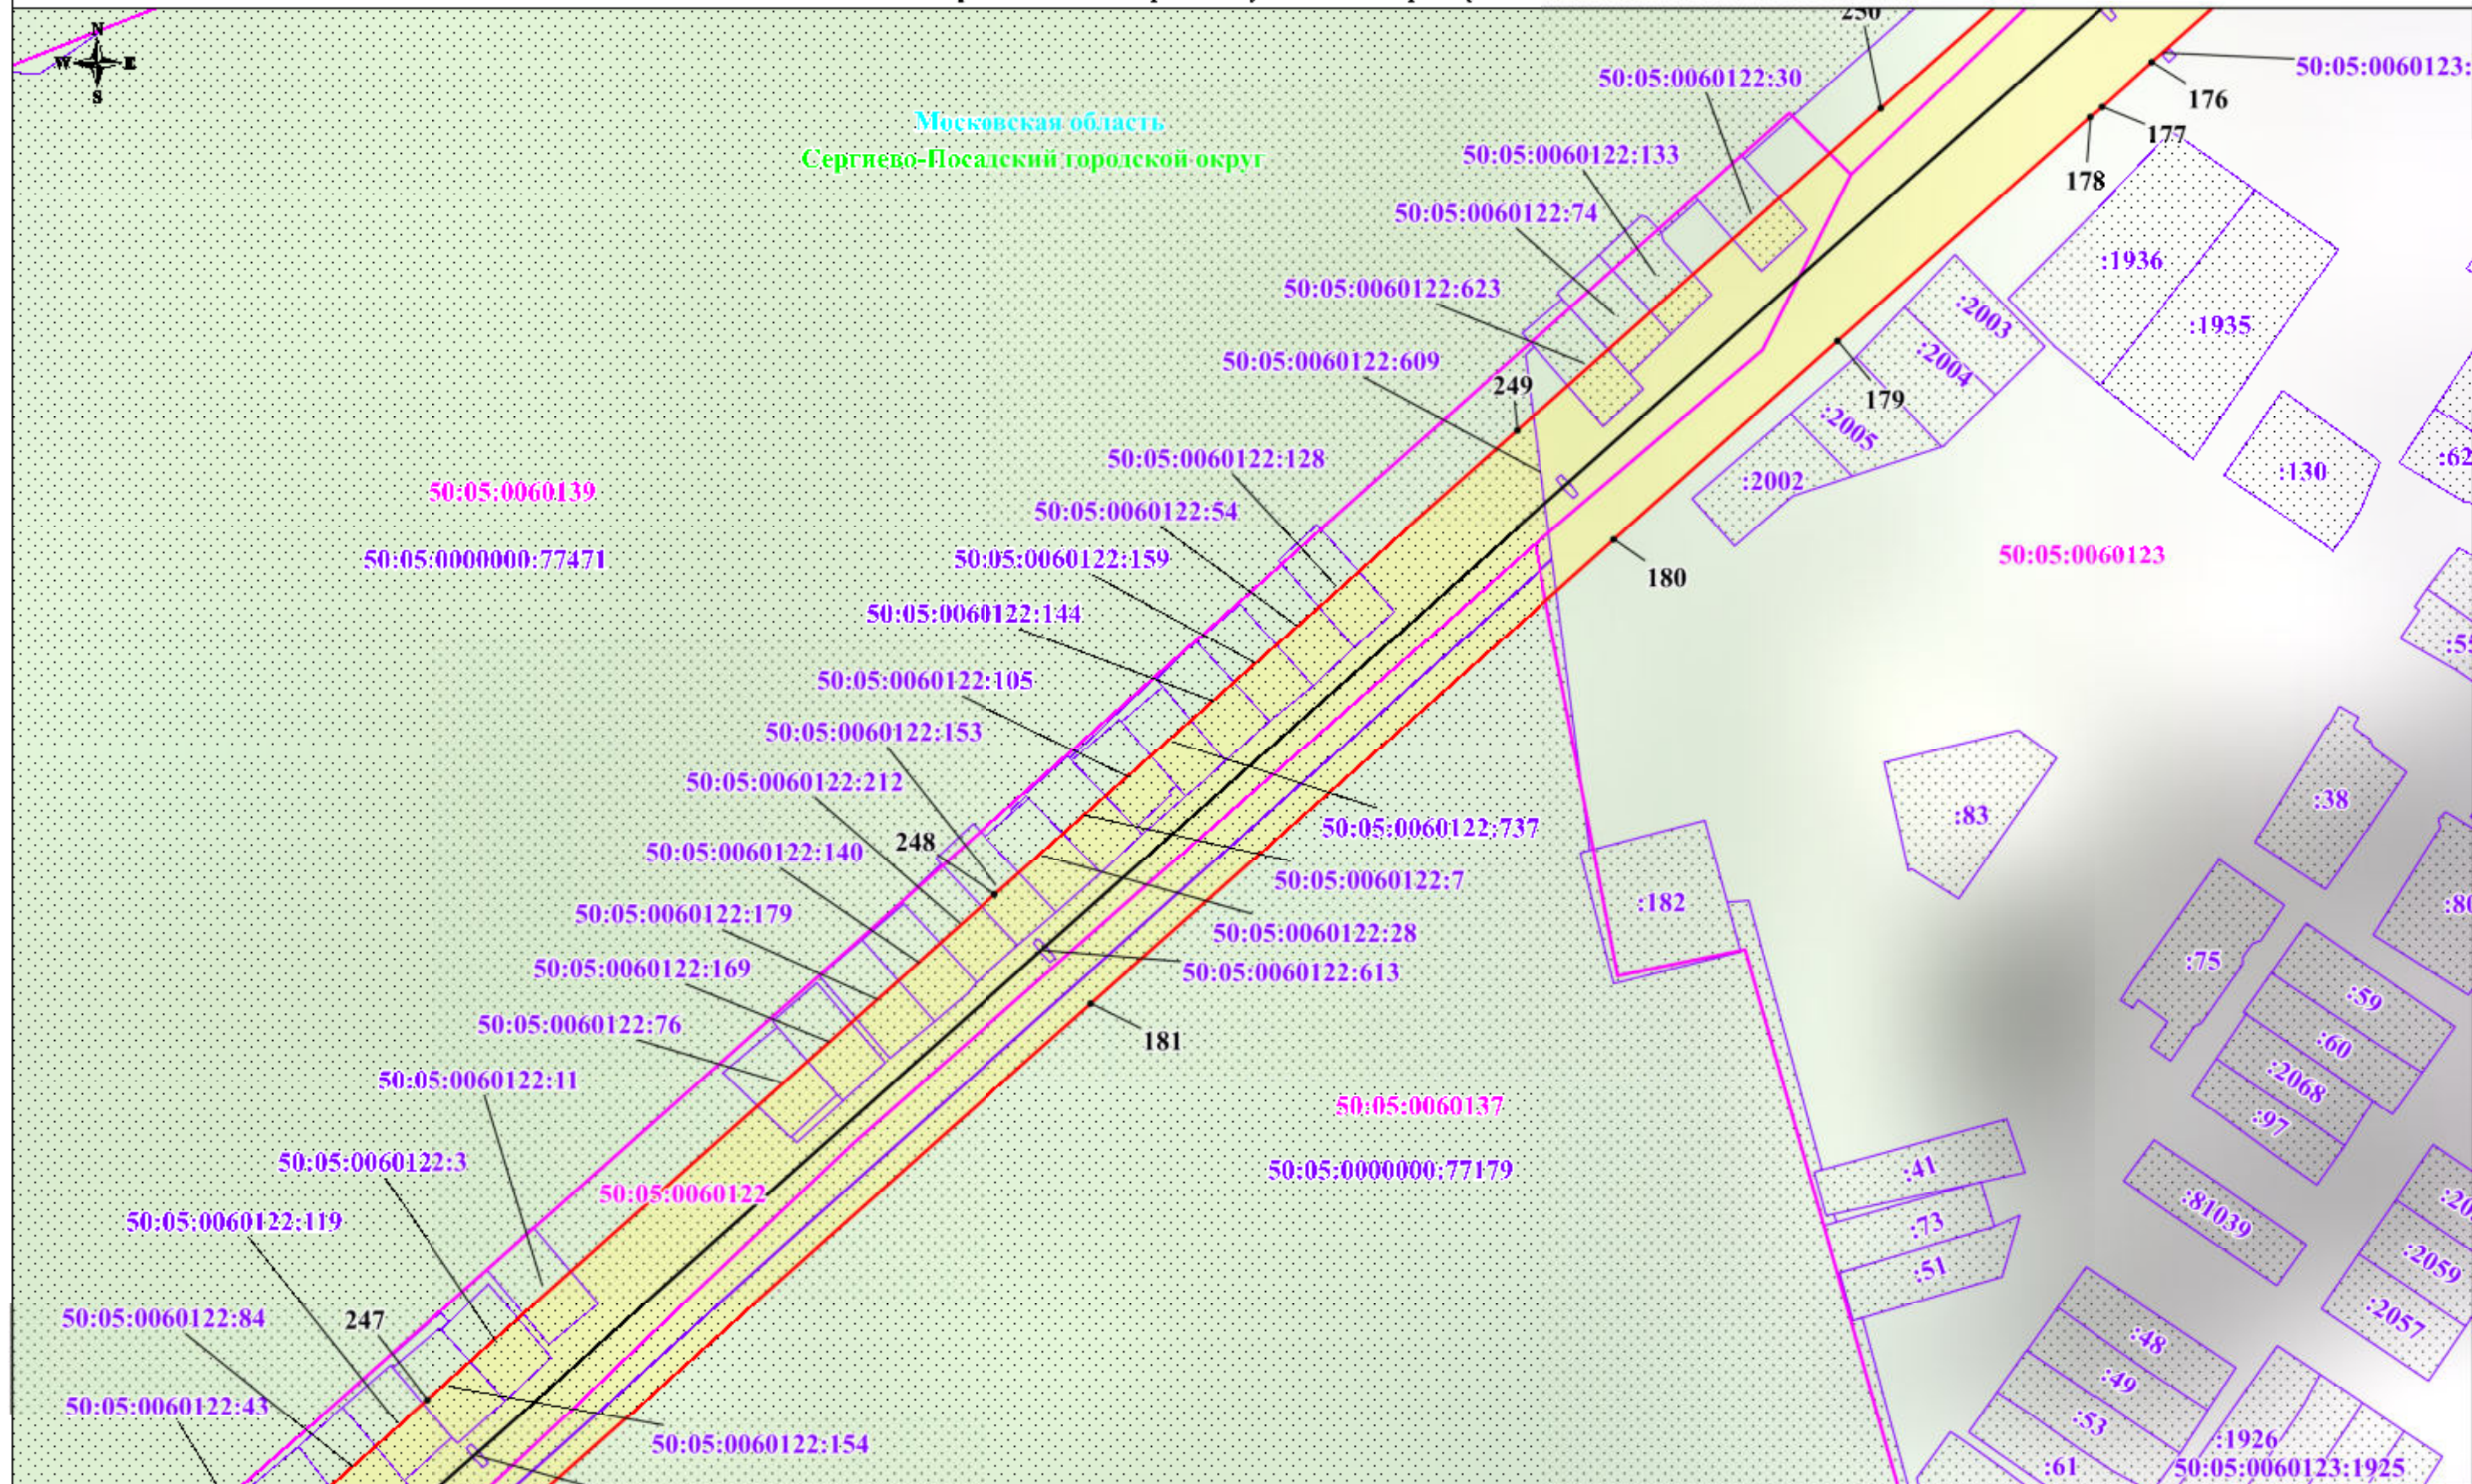

## Используемые условные знаки и обозначения:


- обозначение границы публичного сервитута
- обозначение границы земельного участка
- обозначение границы кадастрового квартала
- обозначение линии электропередачи
- обозначение границы охранной зоны линии электропередачи

- обозначение характерной точки границы публичного сервитута
- 50:05:0120206 - обозначение номера кадастрового квартала
- 50:05:0120206:953 - обозначение кадастрового номера земельного участка
- Сергиево-Посадский городской округ - обозначение муниципального образования
- Московская область - обозначение субъекта

Масштаб: 1:2000

Выноска № 14

# Схема расположения границ публичного сервитута

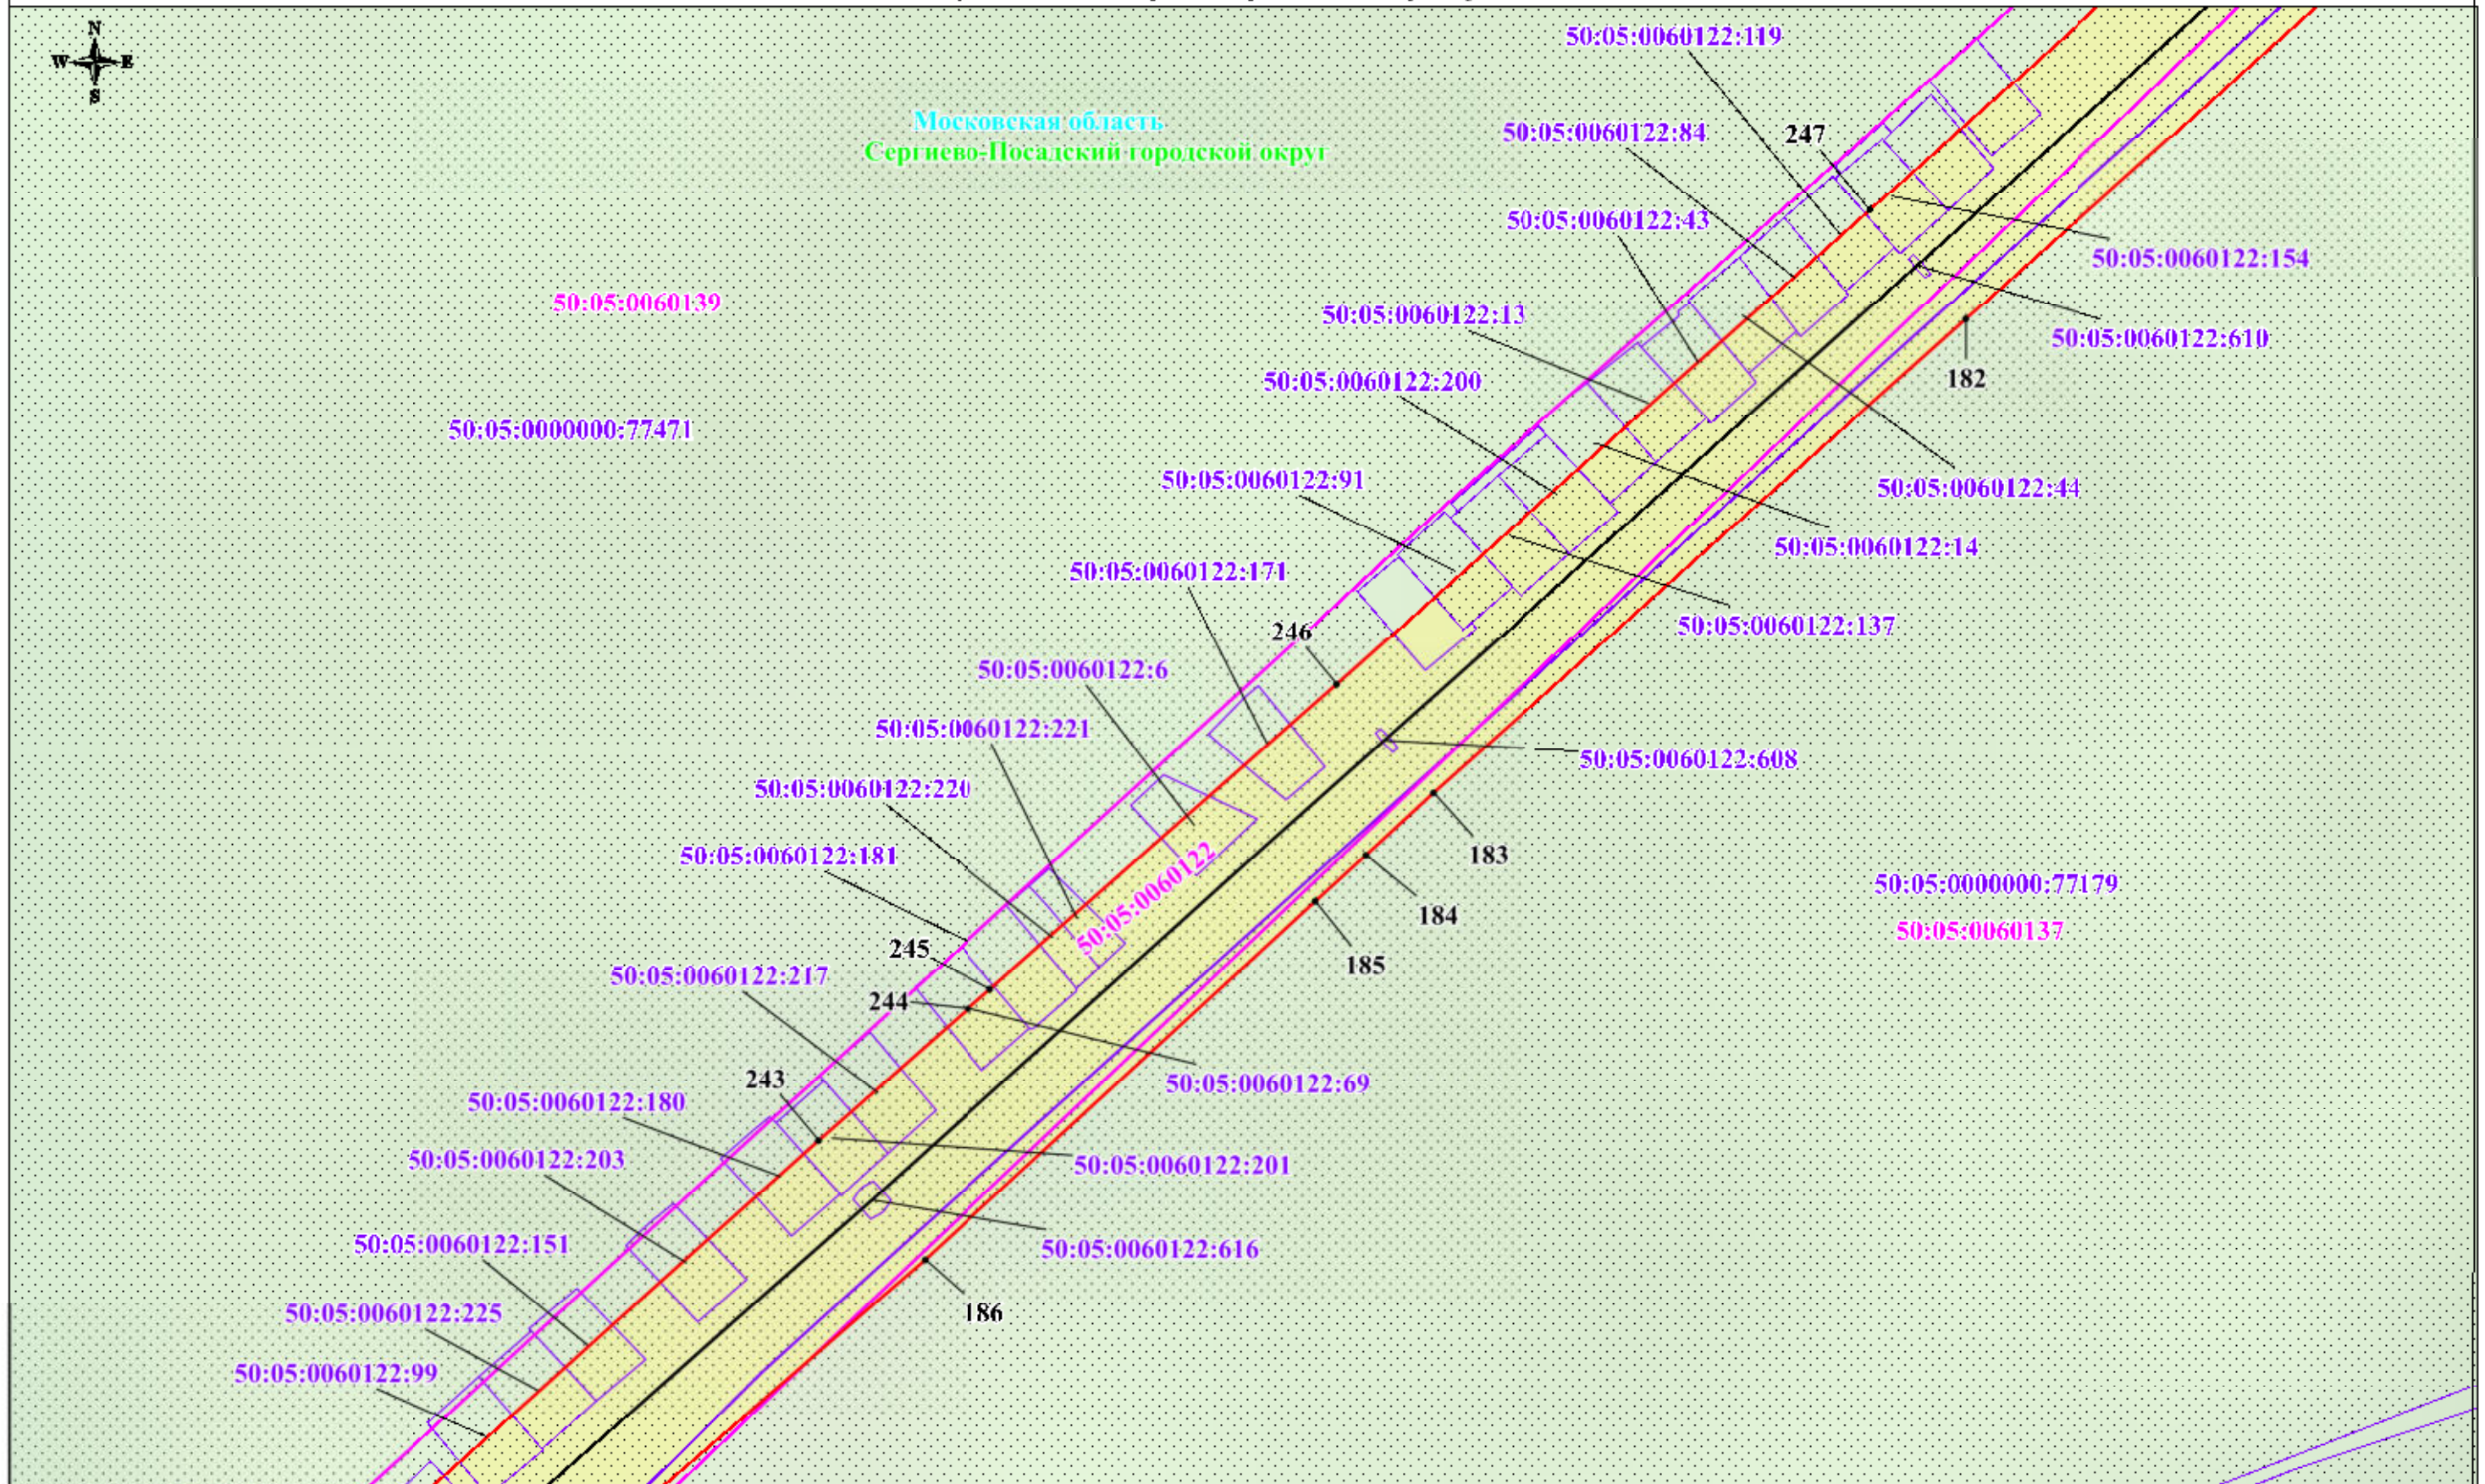

## Используемые условные знаки и обозначения:


- обозначение границы публичного сервитута
- обозначение границы земельного участка
- обозначение границы кадастрового квартала
- обозначение линии электропередачи
- обозначение границы охранной зоны линии электропередачи

- 1 • - обозначение характерной точки границы публичного сервитута
- 50:05:0120206 - обозначение номера кадастрового квартала
- 50:05:0120206:953 - обозначение кадастрового номера земельного участка
- Сергиево-Посадский городской округ - обозначение муниципального образования
- Московская область - обозначение субъекта

Масштаб: 1:2000

Выноска № 15

# Схема расположения границ публичного сервитута

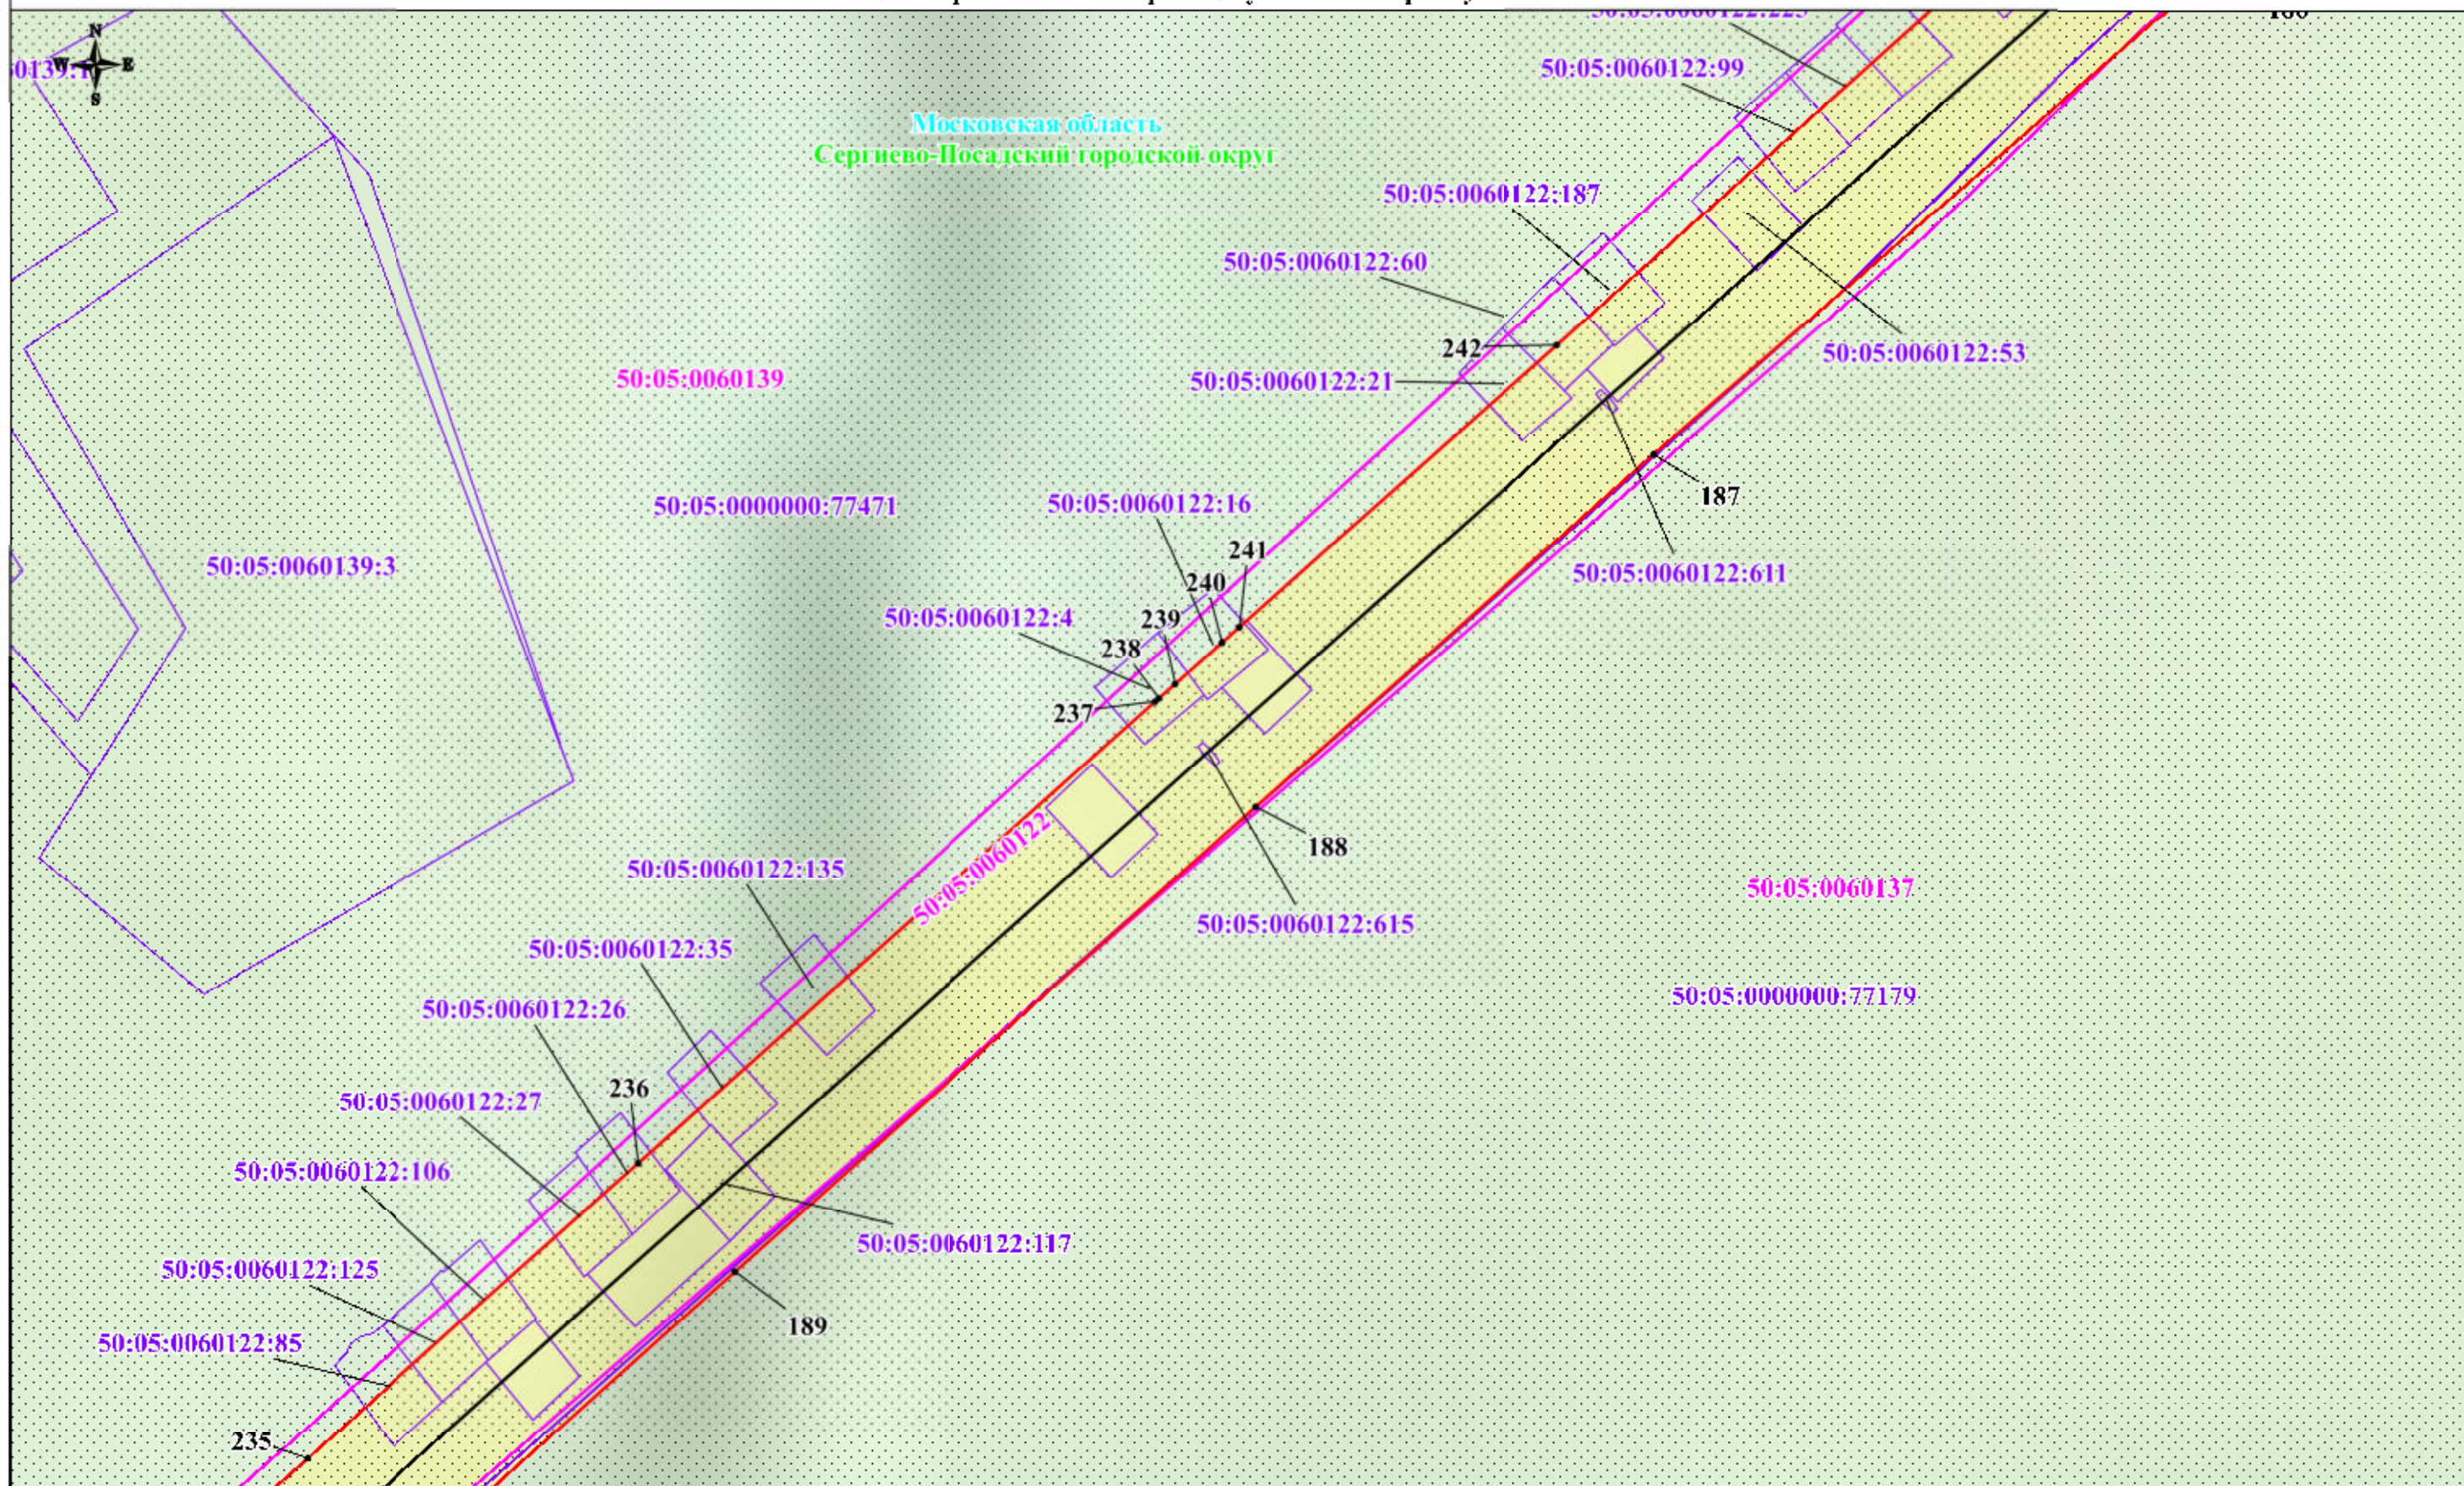

## Используемые условные знаки и обозначения:


- обозначение границы публичного сервитута
- обозначение границы земельного участка
- обозначение границы кадастрового квартала
- обозначение линии электропередачи
- обозначение границы охранной зоны линии электропередачи

- 1 • - обозначение характерной точки границы публичного сервитута
- 50:05:0120206 - обозначение номера кадастрового квартала
- 50:05:0120206:953 - обозначение кадастрового номера земельного участка
- Сергиево-Посадский городской округ - обозначение муниципального образования
- Московская область - обозначение субъекта

Масштаб: 1:2000

Выноска № 16

# Схема расположения границ публичного сервитута

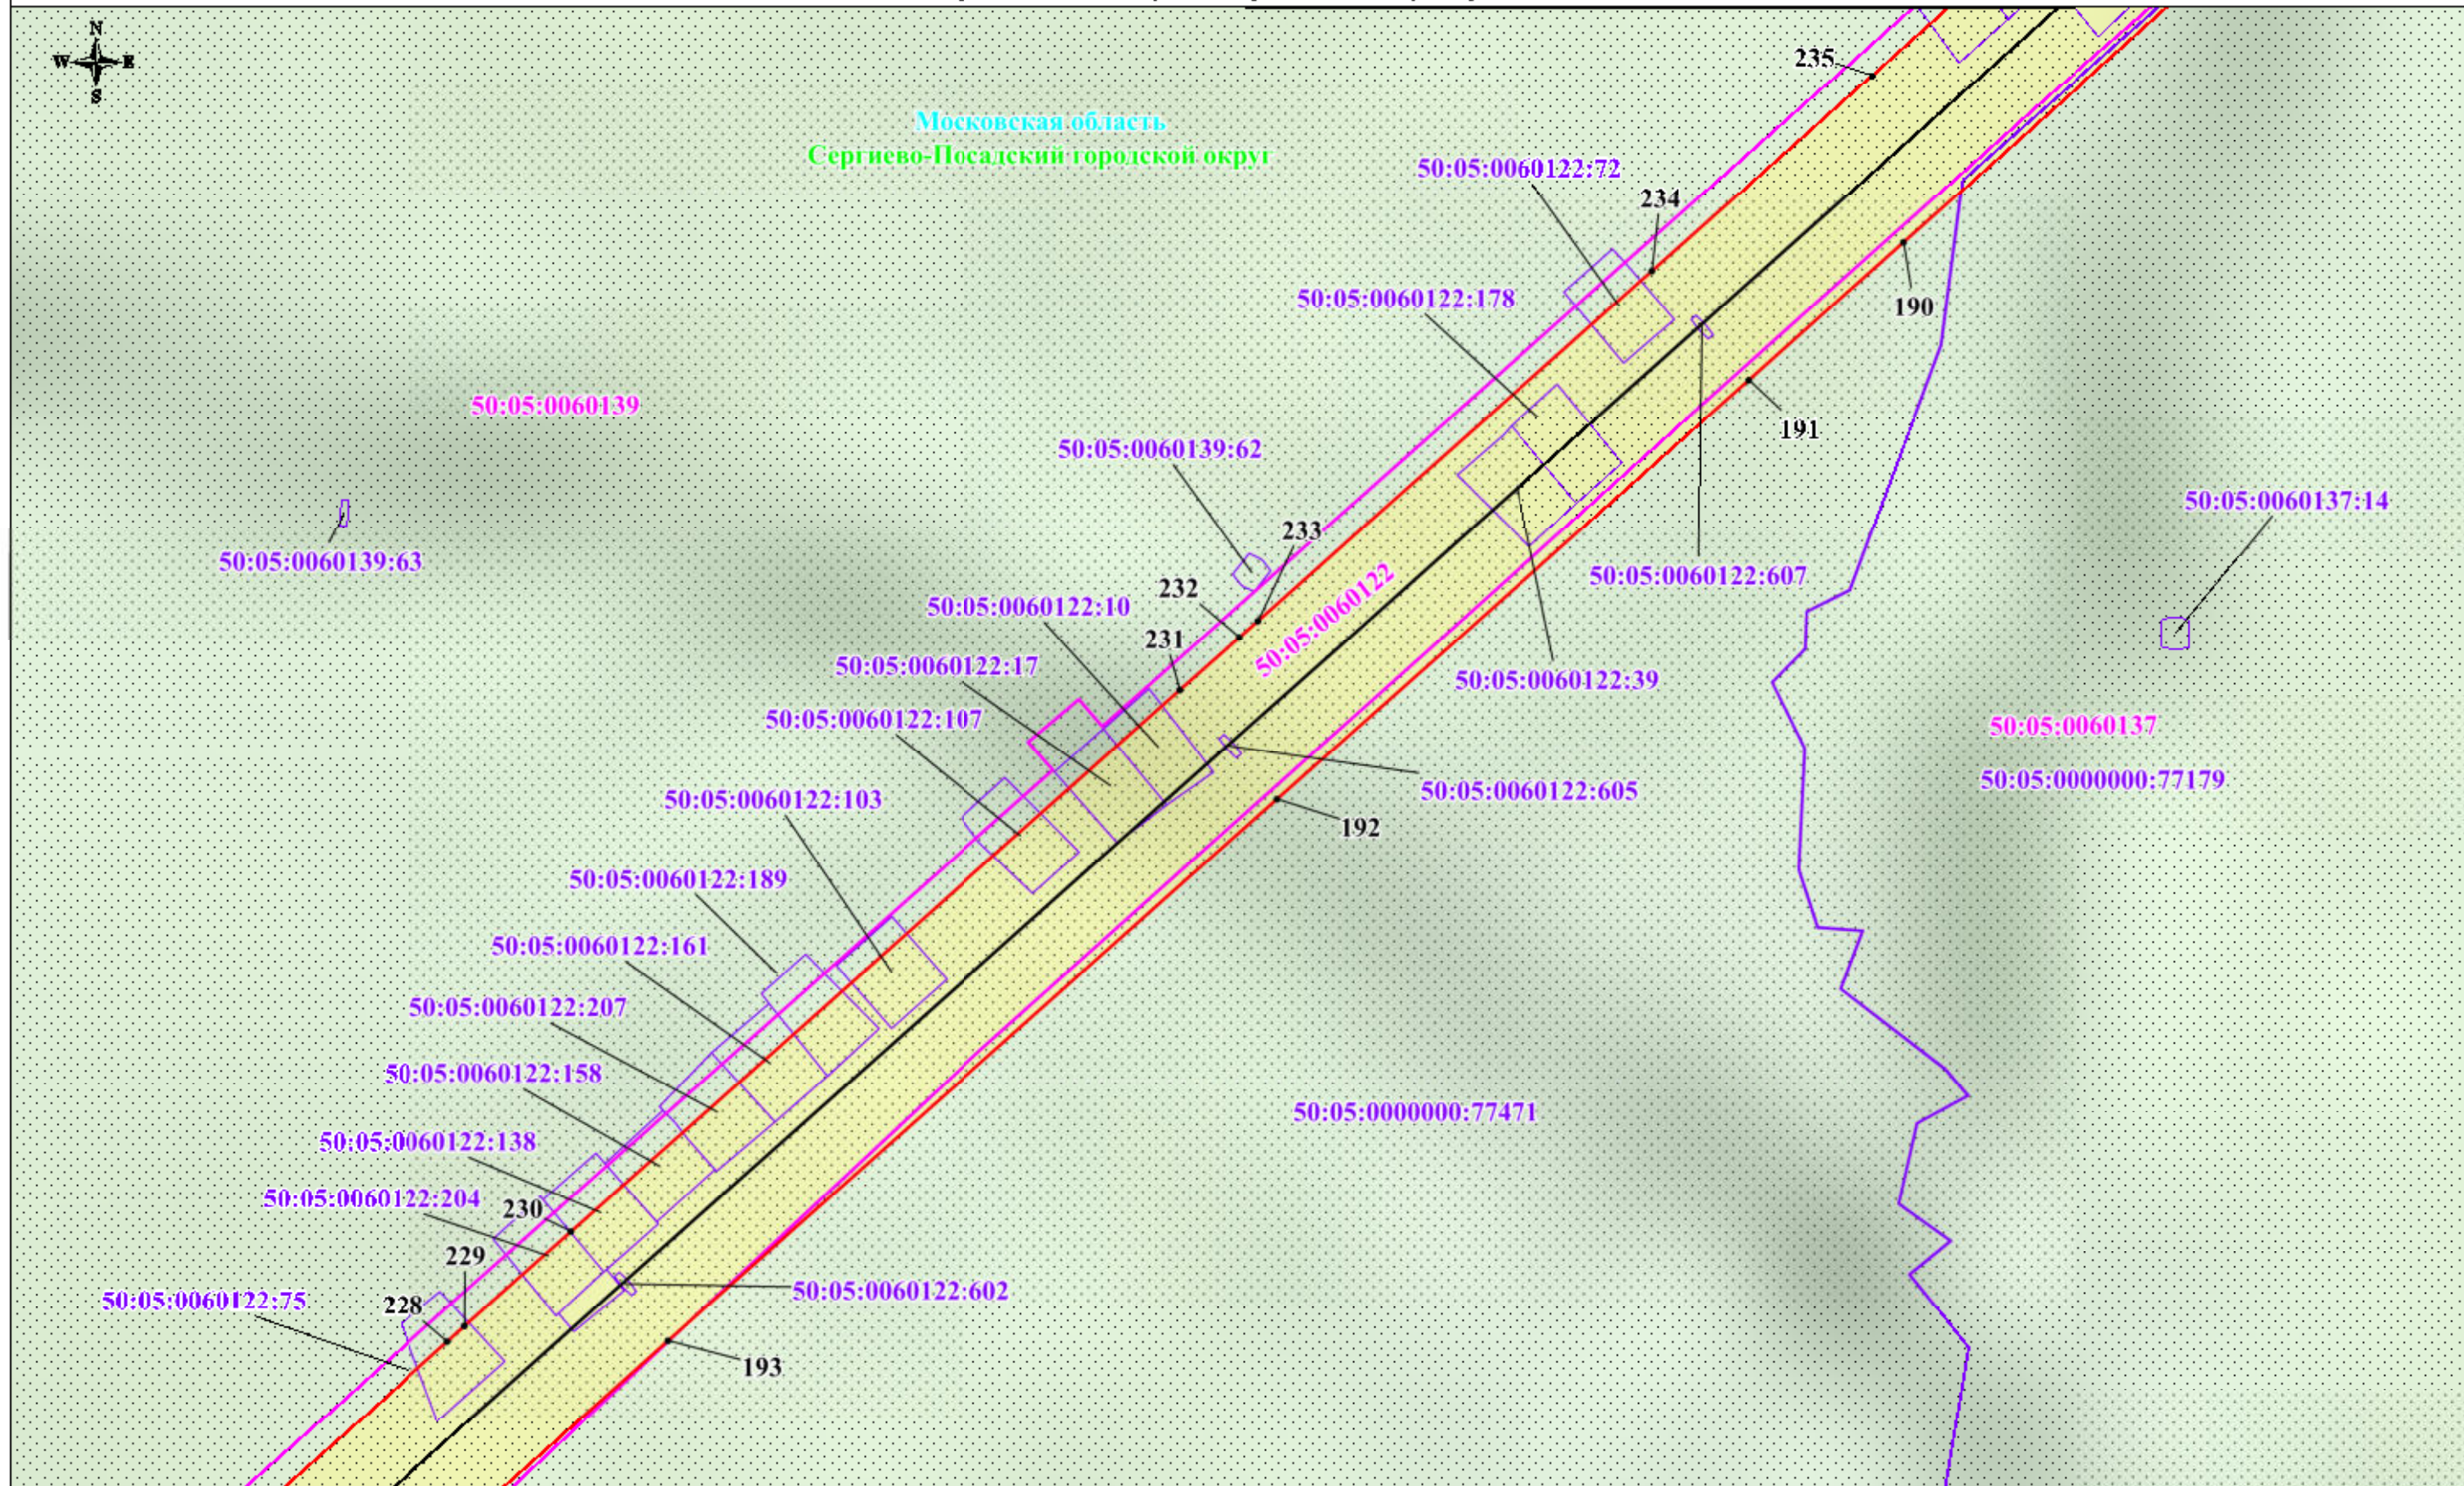

## Используемые условные знаки и обозначения:


- обозначение границы публичного сервитута
- обозначение границы земельного участка
- обозначение границы кадастрового квартала
- обозначение линии электропередачи
- обозначение границы охранной зоны линии электропередачи

- обозначение характерной точки границы публичного сервитута
- 50:05:0120206 - обозначение номера кадастрового квартала
- 50:05:0120206:953 - обозначение кадастрового номера земельного участка
- Сергиево-Посадский городской округ - обозначение муниципального образования
- Московская область - обозначение субъекта

Масштаб: 1:2000

Выписка № 17

# Схема расположения границ публичного сервитута

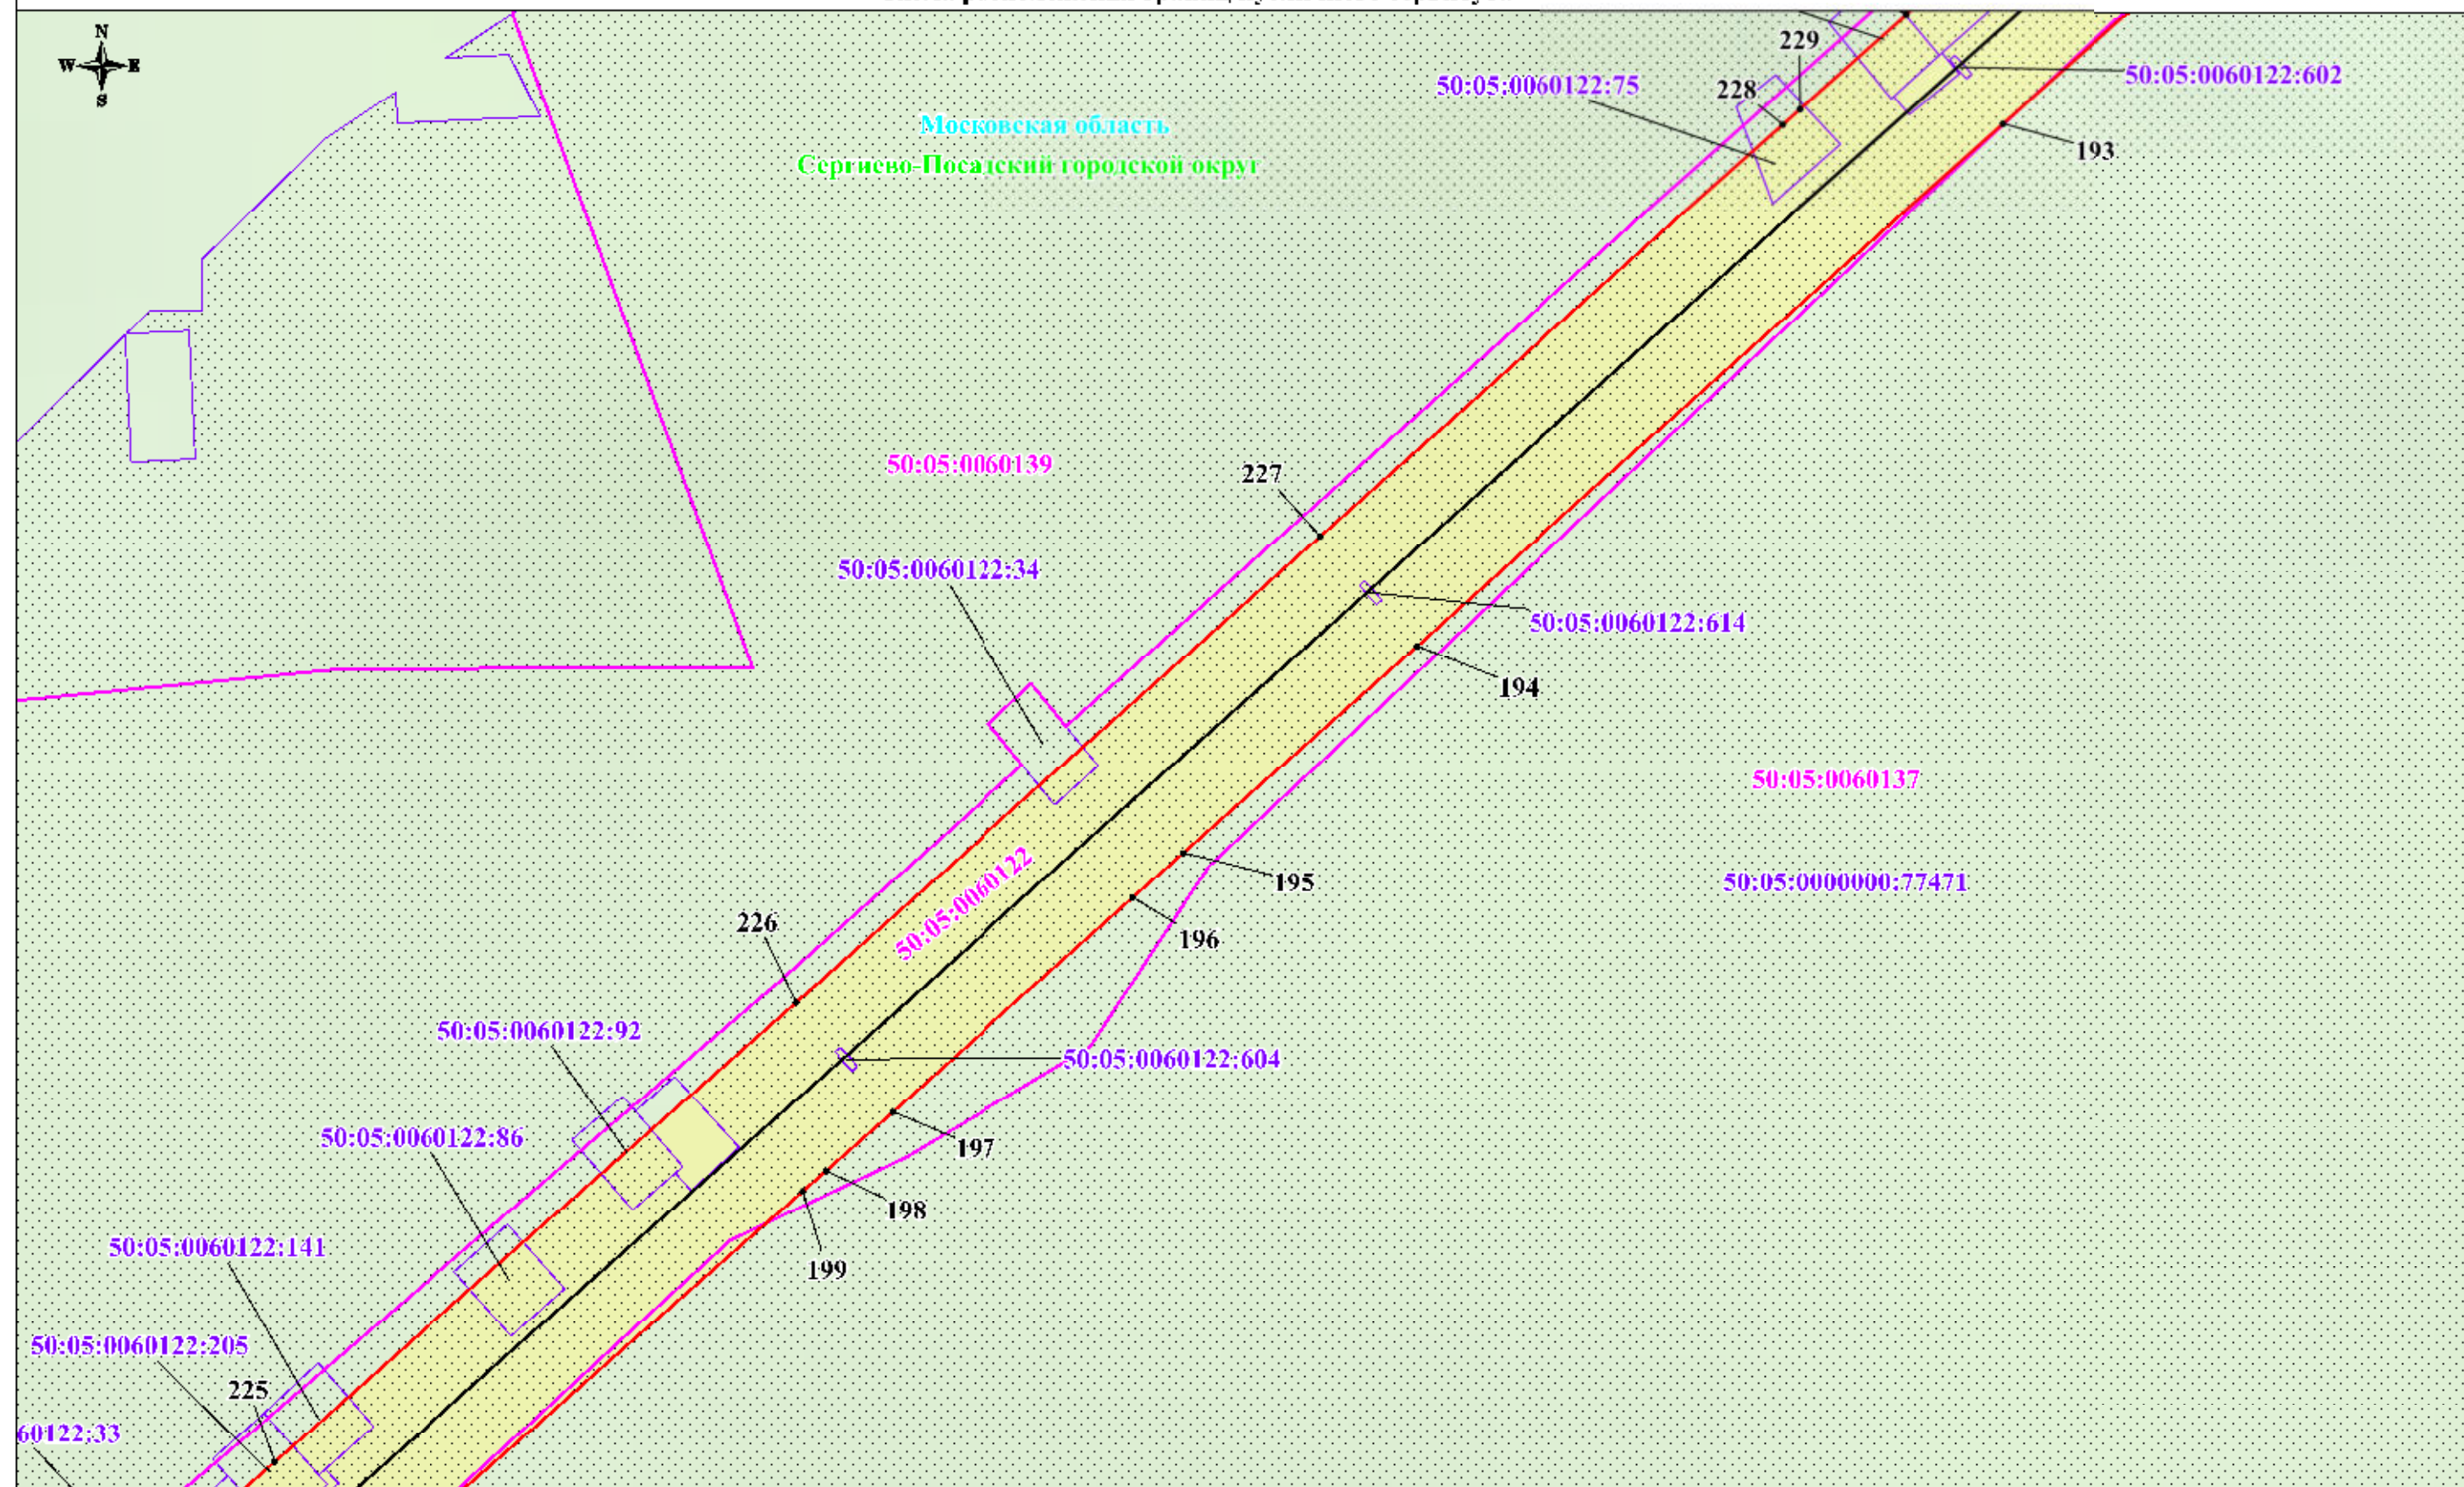

## Используемые условные знаки и обозначения:


- обозначение границы публичного сервитута
- обозначение границы земельного участка
- обозначение границы кадастрового квартала
- обозначение линии электропередачи
- обозначение границы охранной зоны линии электропередачи

- 1 • - обозначение характерной точки границы публичного сервитута
- 50:05:0120206 - обозначение номера кадастрового квартала
- 50:05:0120206:953 - обозначение кадастрового номера земельного участка
- Сергиево-Посадский городской округ - обозначение муниципального образования
- Московская область - обозначение субъекта

Масштаб: 1:2000

Выпуска № 18

# Схема расположения границ публичного сервитута

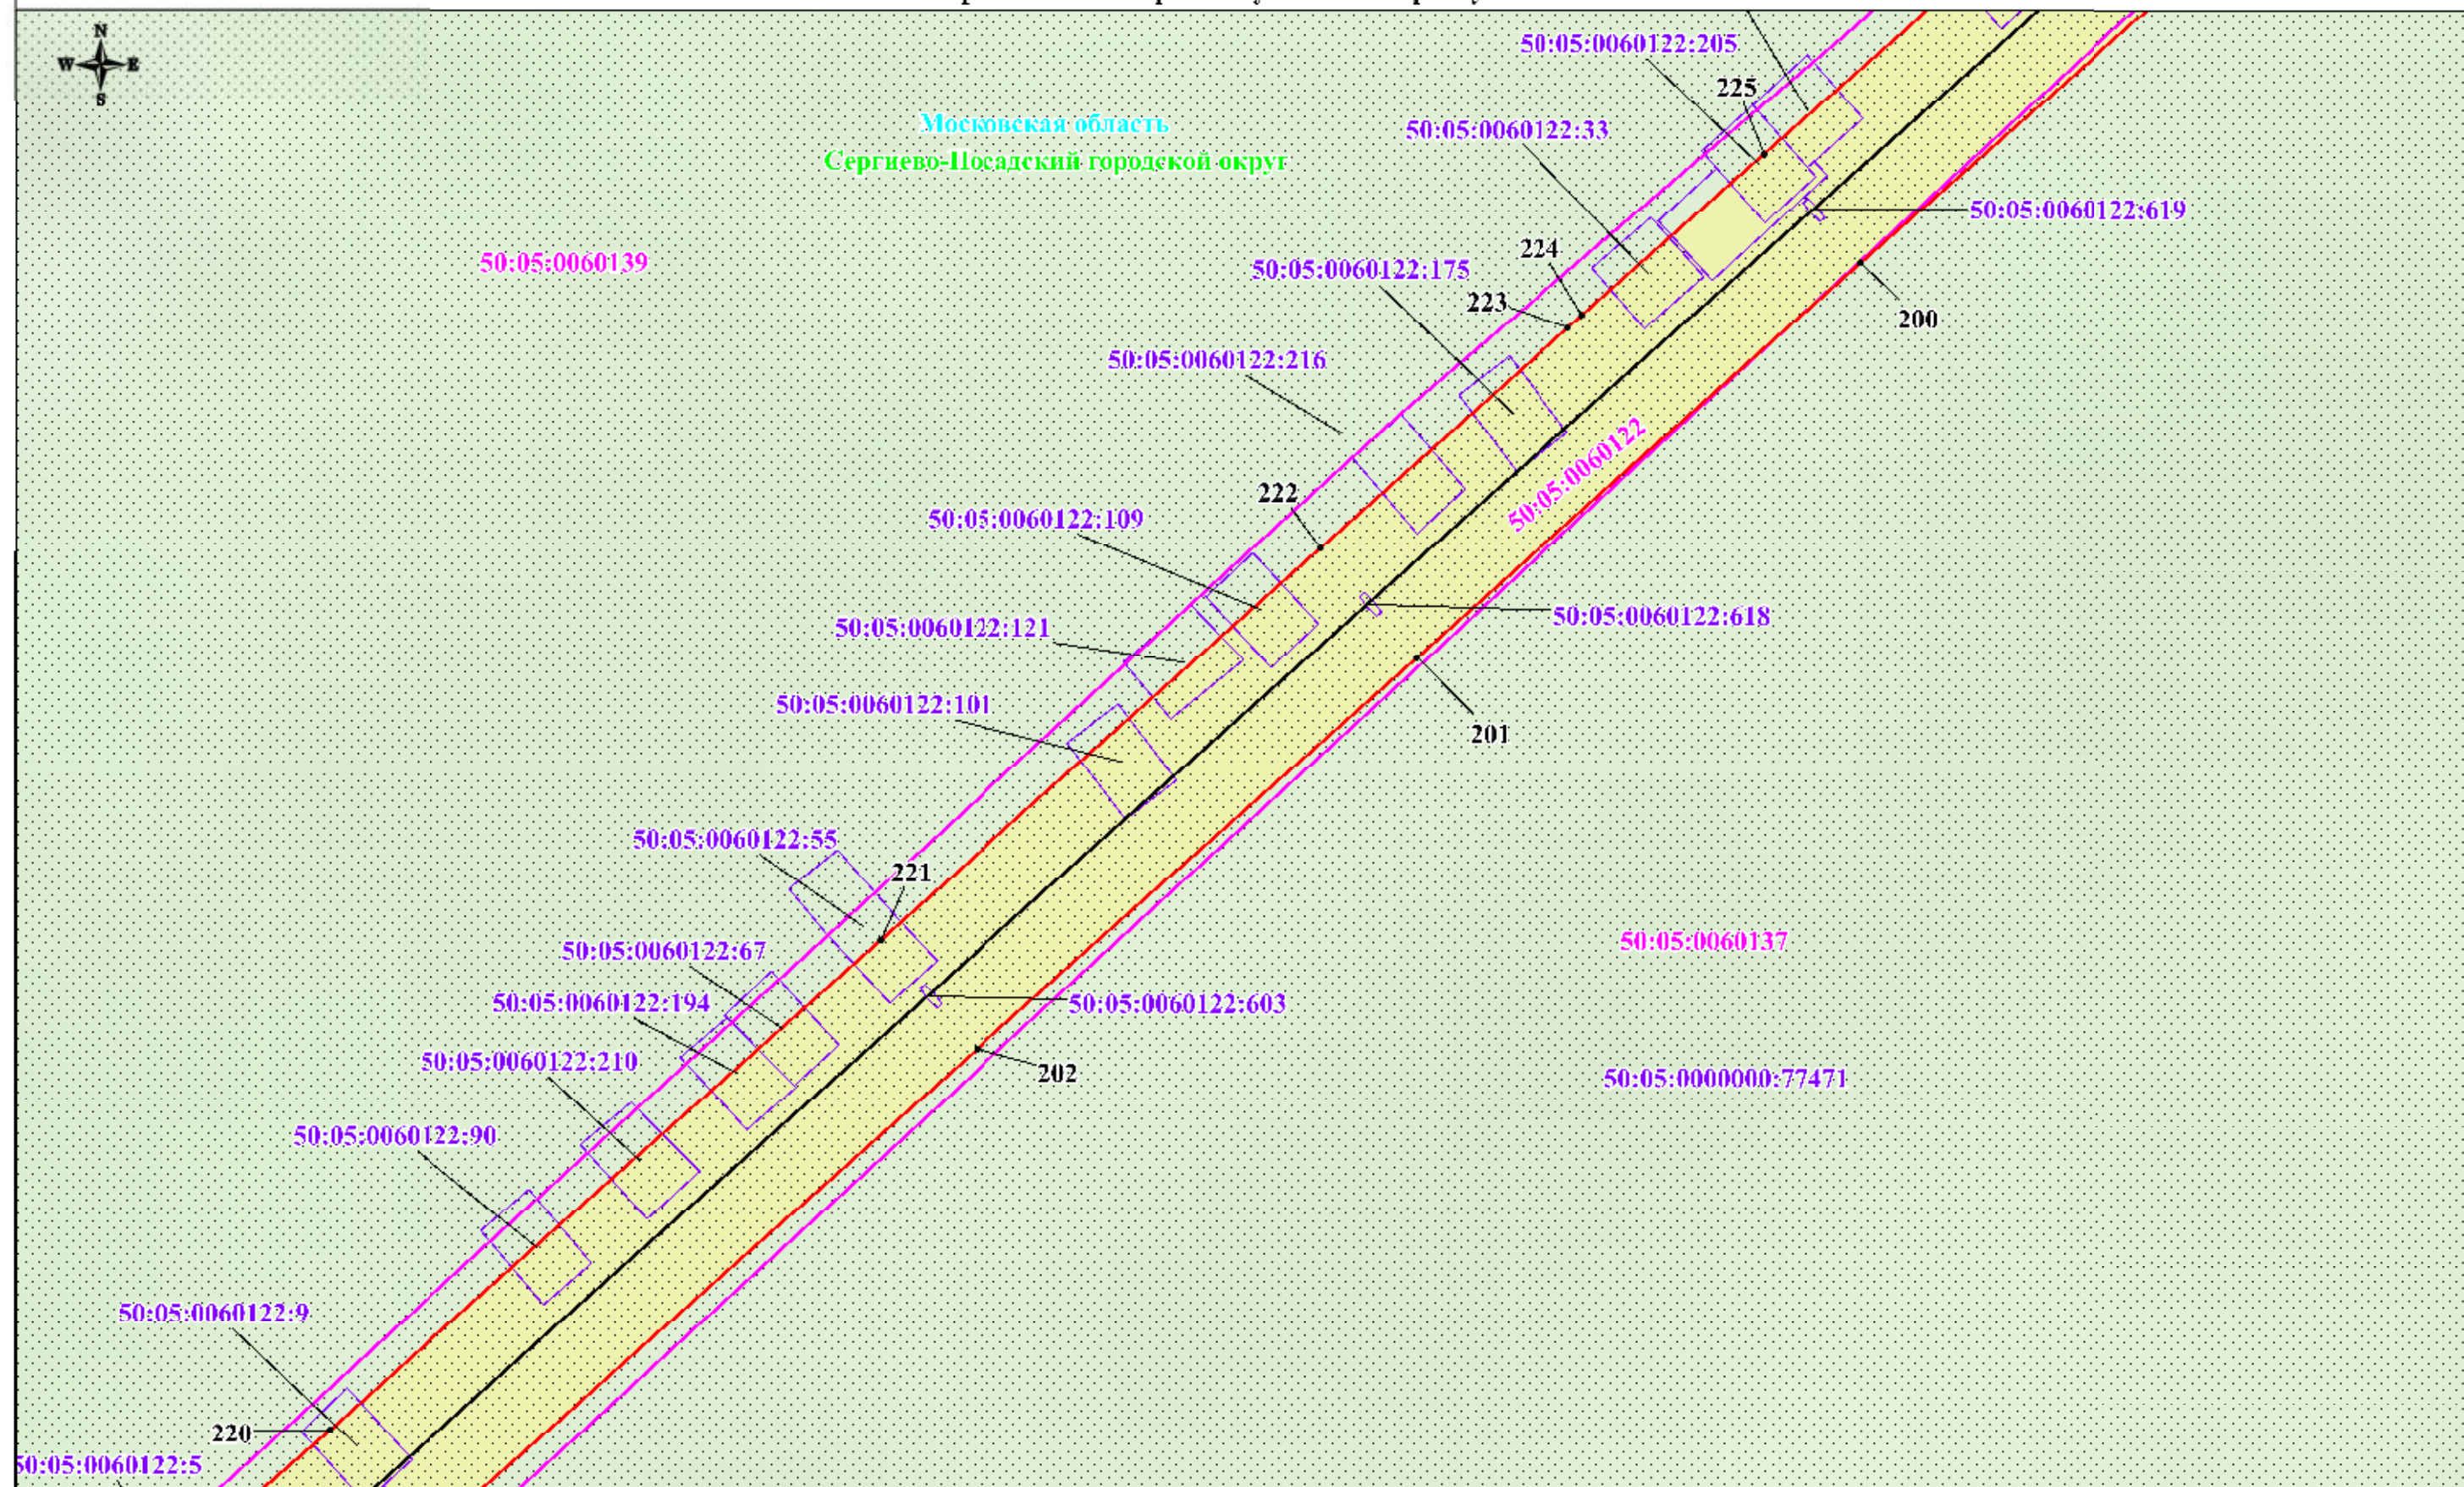

## Используемые условные знаки и обозначения:


- обозначение границы публичного сервитута
- обозначение границы земельного участка
- обозначение границы кадастрового квартала
- обозначение линии электропередачи
- обозначение границы охранной зоны линии электропередачи

- 1 • - обозначение характерной точки границы публичного сервитута
- 50:05:0120206 - обозначение номера кадастрового квартала
- 50:05:0120206:953 - обозначение кадастрового номера земельного участка
- Сергиево-Посадский городской округ - обозначение муниципального образования
- Московская область - обозначение субъекта

Масштаб: 1:2000

Выноска № 19

# Схема расположения границ публичного сервитута

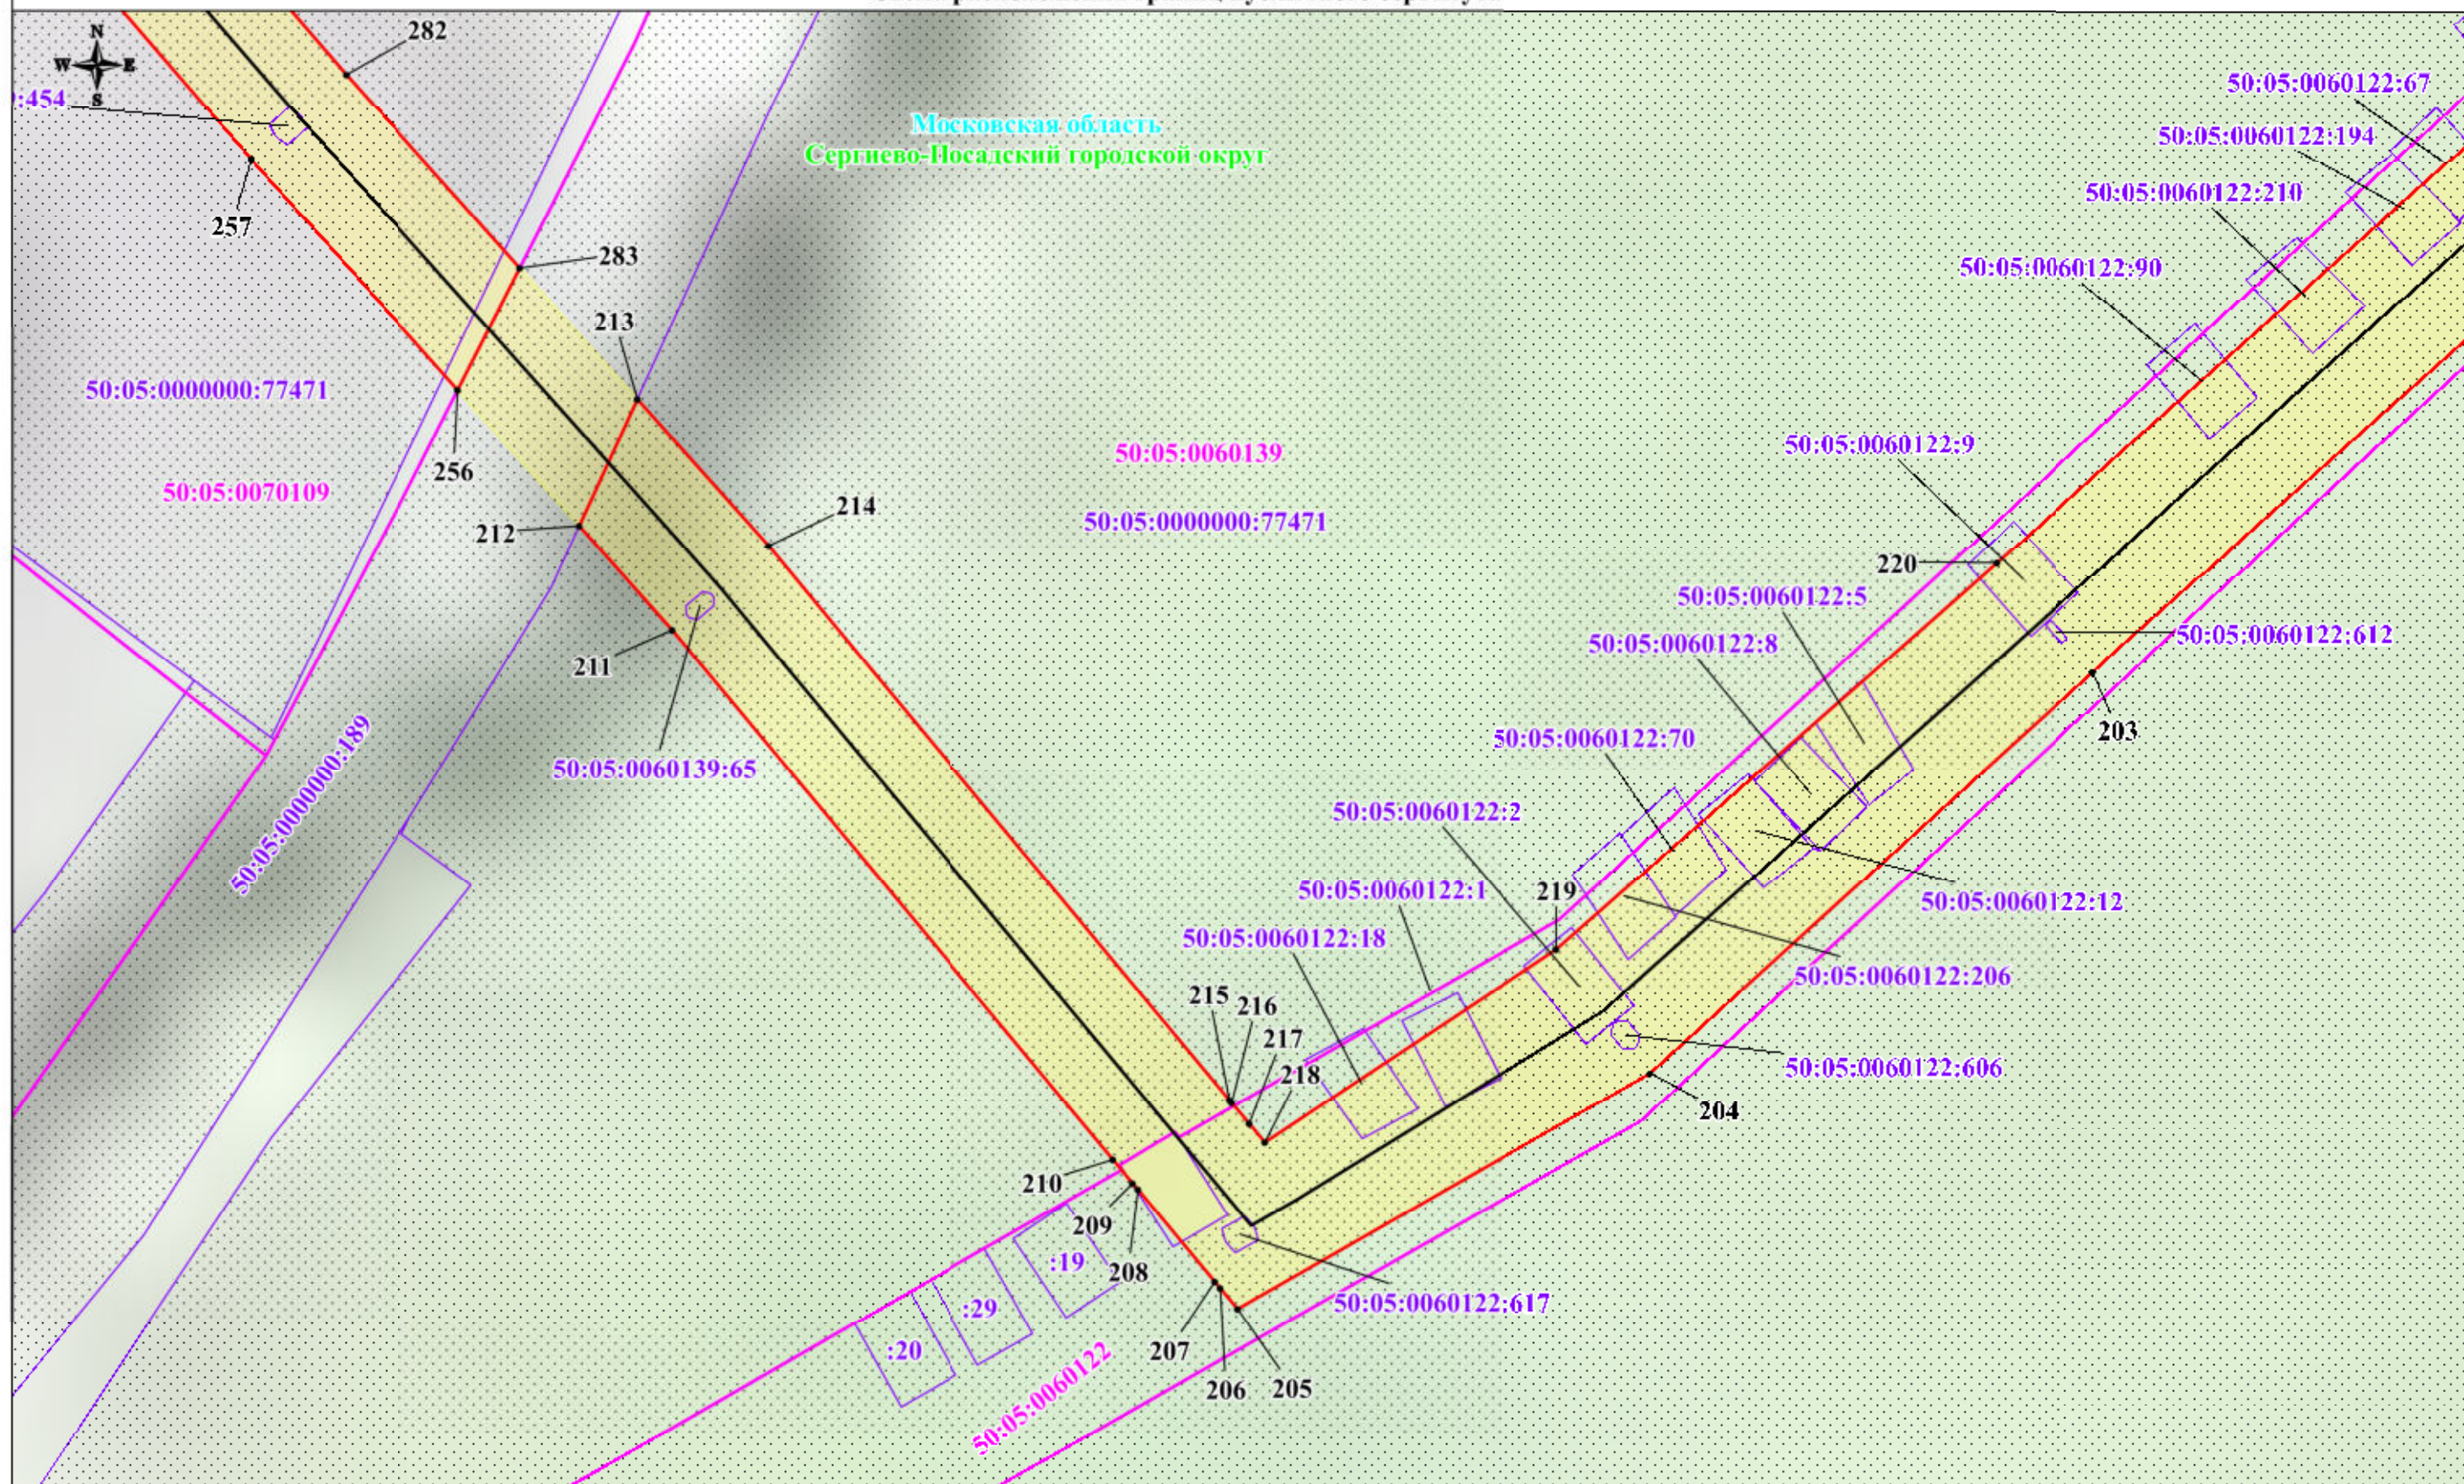

## Используемые условные знаки и обозначения:


- обозначение границы публичного сервитута
- обозначение границы земельного участка
- обозначение границы кадастрового квартала
- обозначение линии электропередачи
- обозначение границы охранной зоны линии электропередачи

- I • - обозначение характерной точки границы публичного сервитута
- 50:05:0120206 - обозначение номера кадастрового квартала
- 50:05:0120206:953 - обозначение кадастрового номера земельного участка
- Сергиево-Посадский городской округ - обозначение муниципального образования
- Московская область - обозначение субъекта

Масштаб: 1:2000

Выноска № 20

# Схема расположения границ публичного сервитута

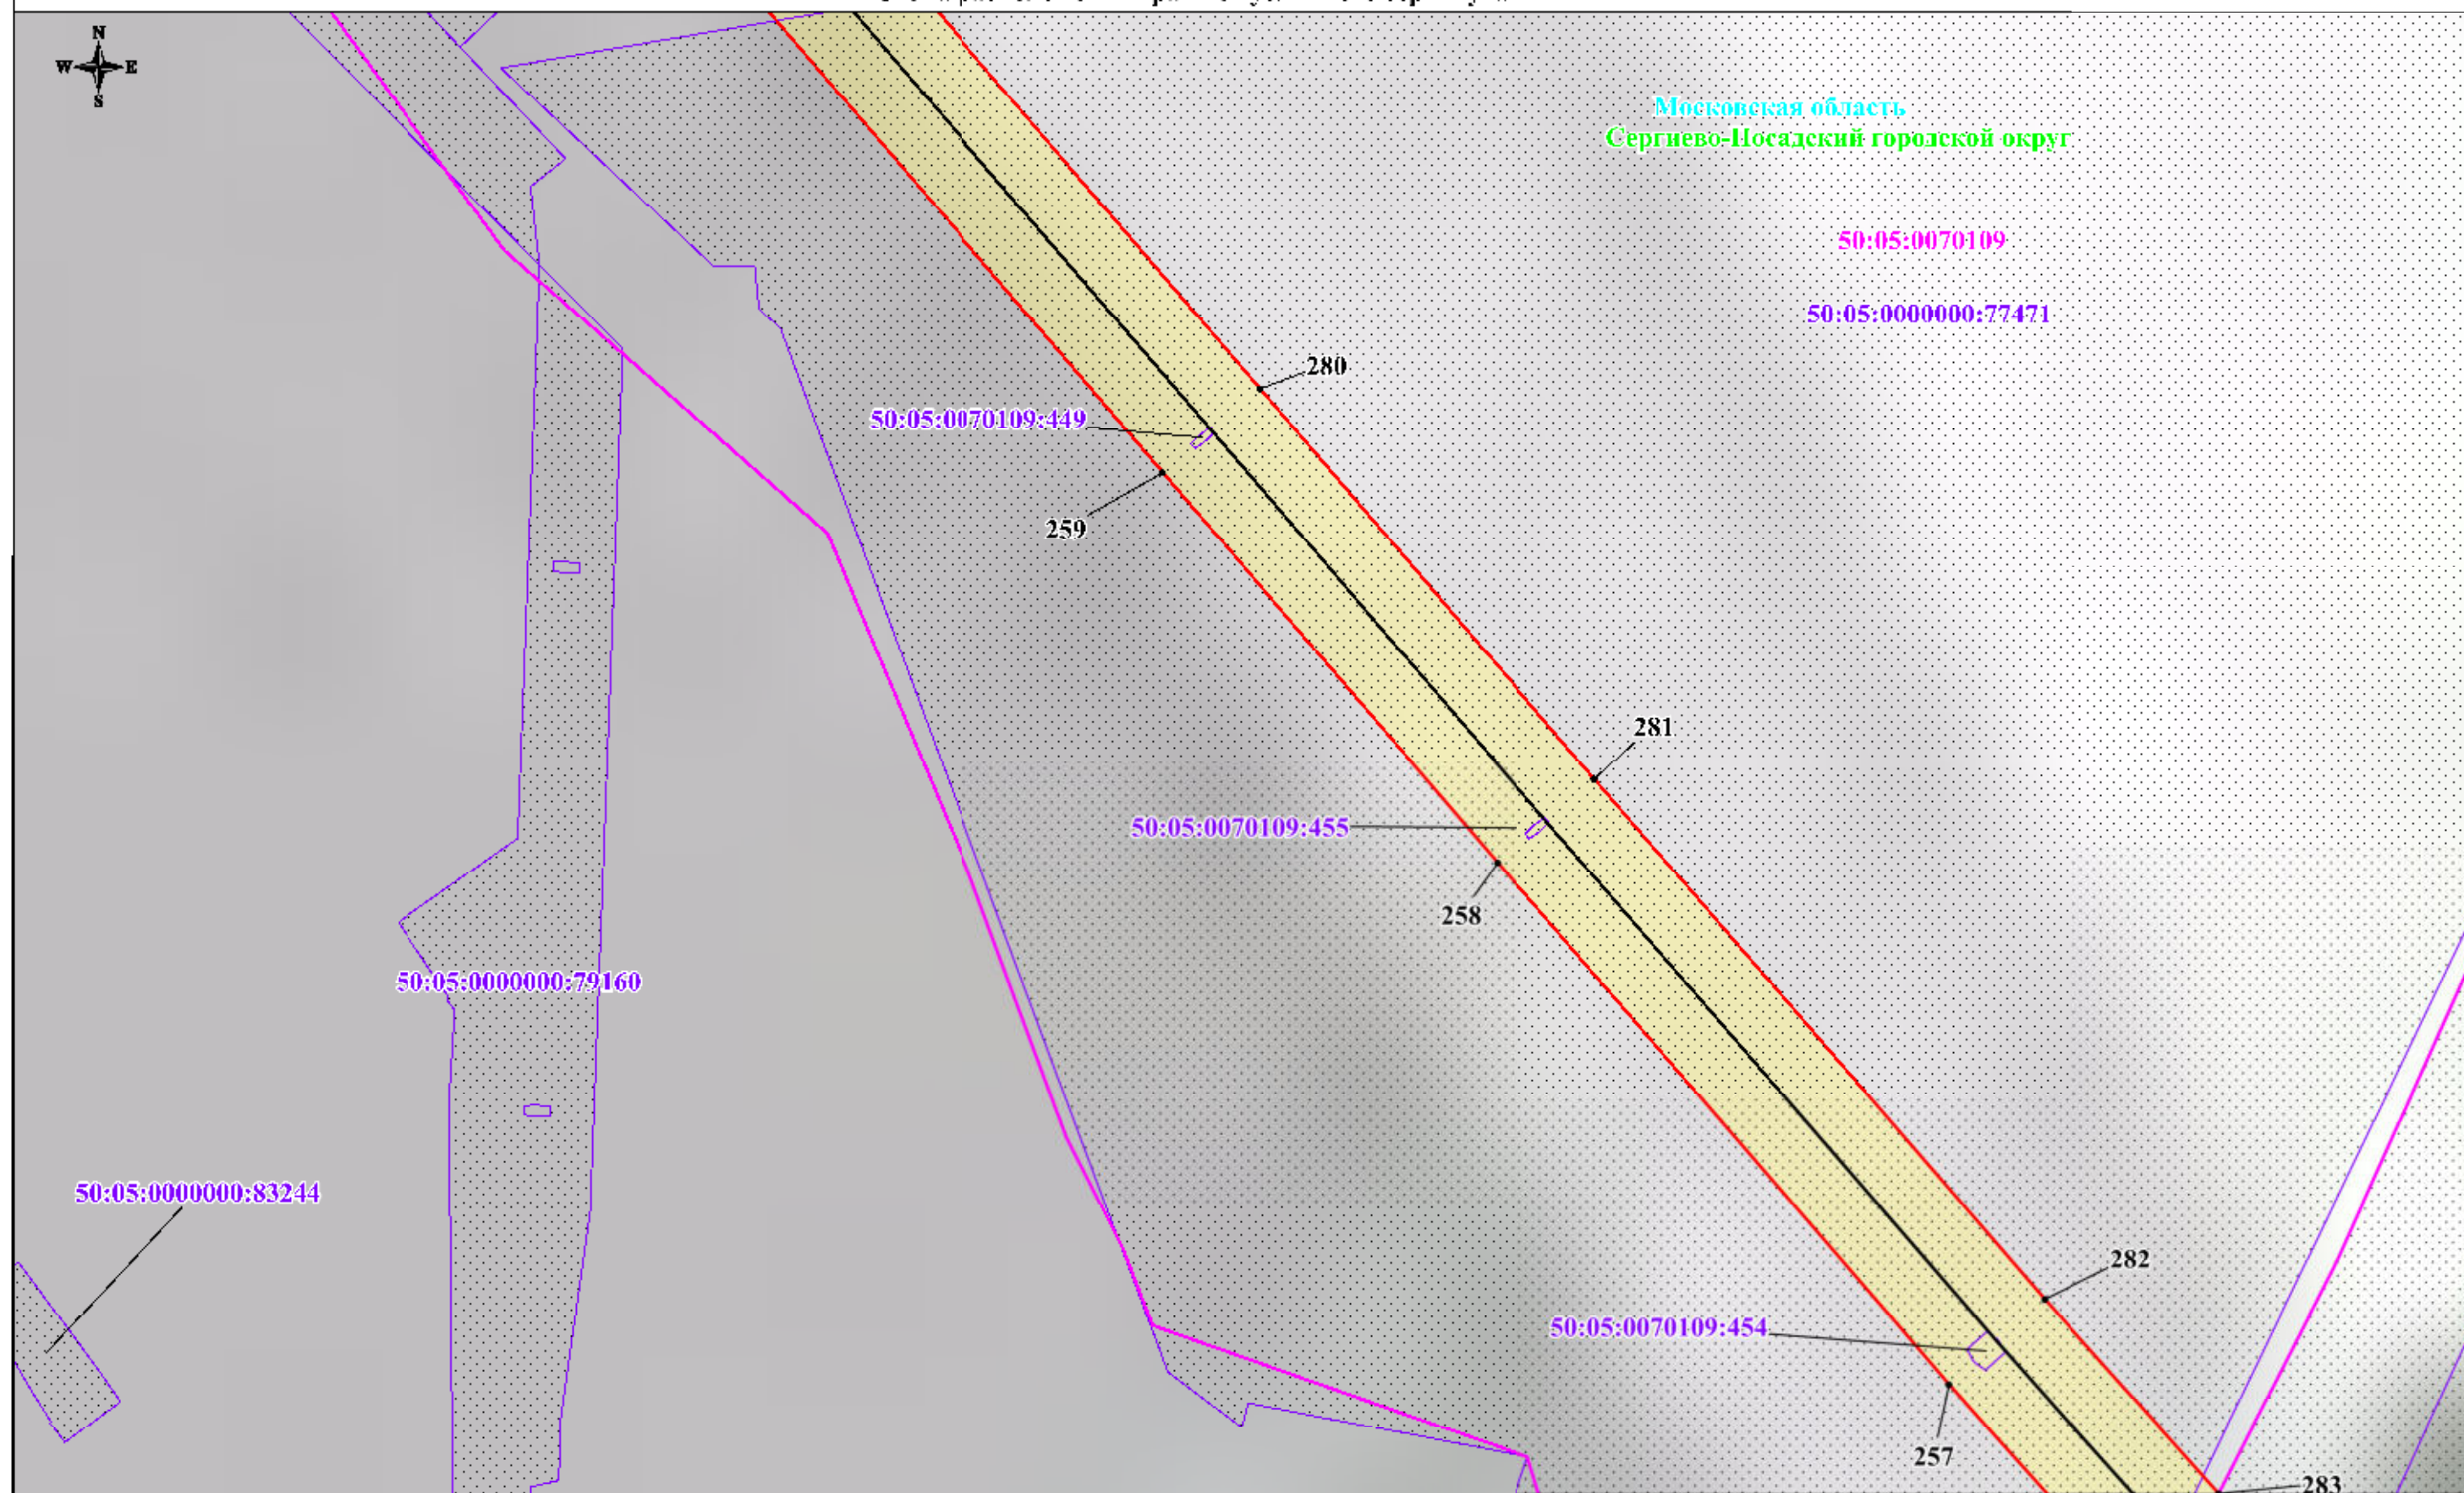

## Используемые условные знаки и обозначения:


- обозначение границы публичного сервитута
- обозначение границы земельного участка
- обозначение границы кадастрового квартала
- обозначение линии электропередачи
- обозначение границы охранной зоны линии электропередачи

- 1 • - обозначение характерной точки границы публичного сервитута
- 50:05:0120206 - обозначение номера кадастрового квартала
- 50:05:0120206:953 - обозначение кадастрового номера земельного участка
- Сергиево-Посадский городской округ - обозначение муниципального образования
- Московская область - обозначение субъекта

Масштаб: 1:2000

Выноска № 21

# Схема расположения границ публичного сервитута

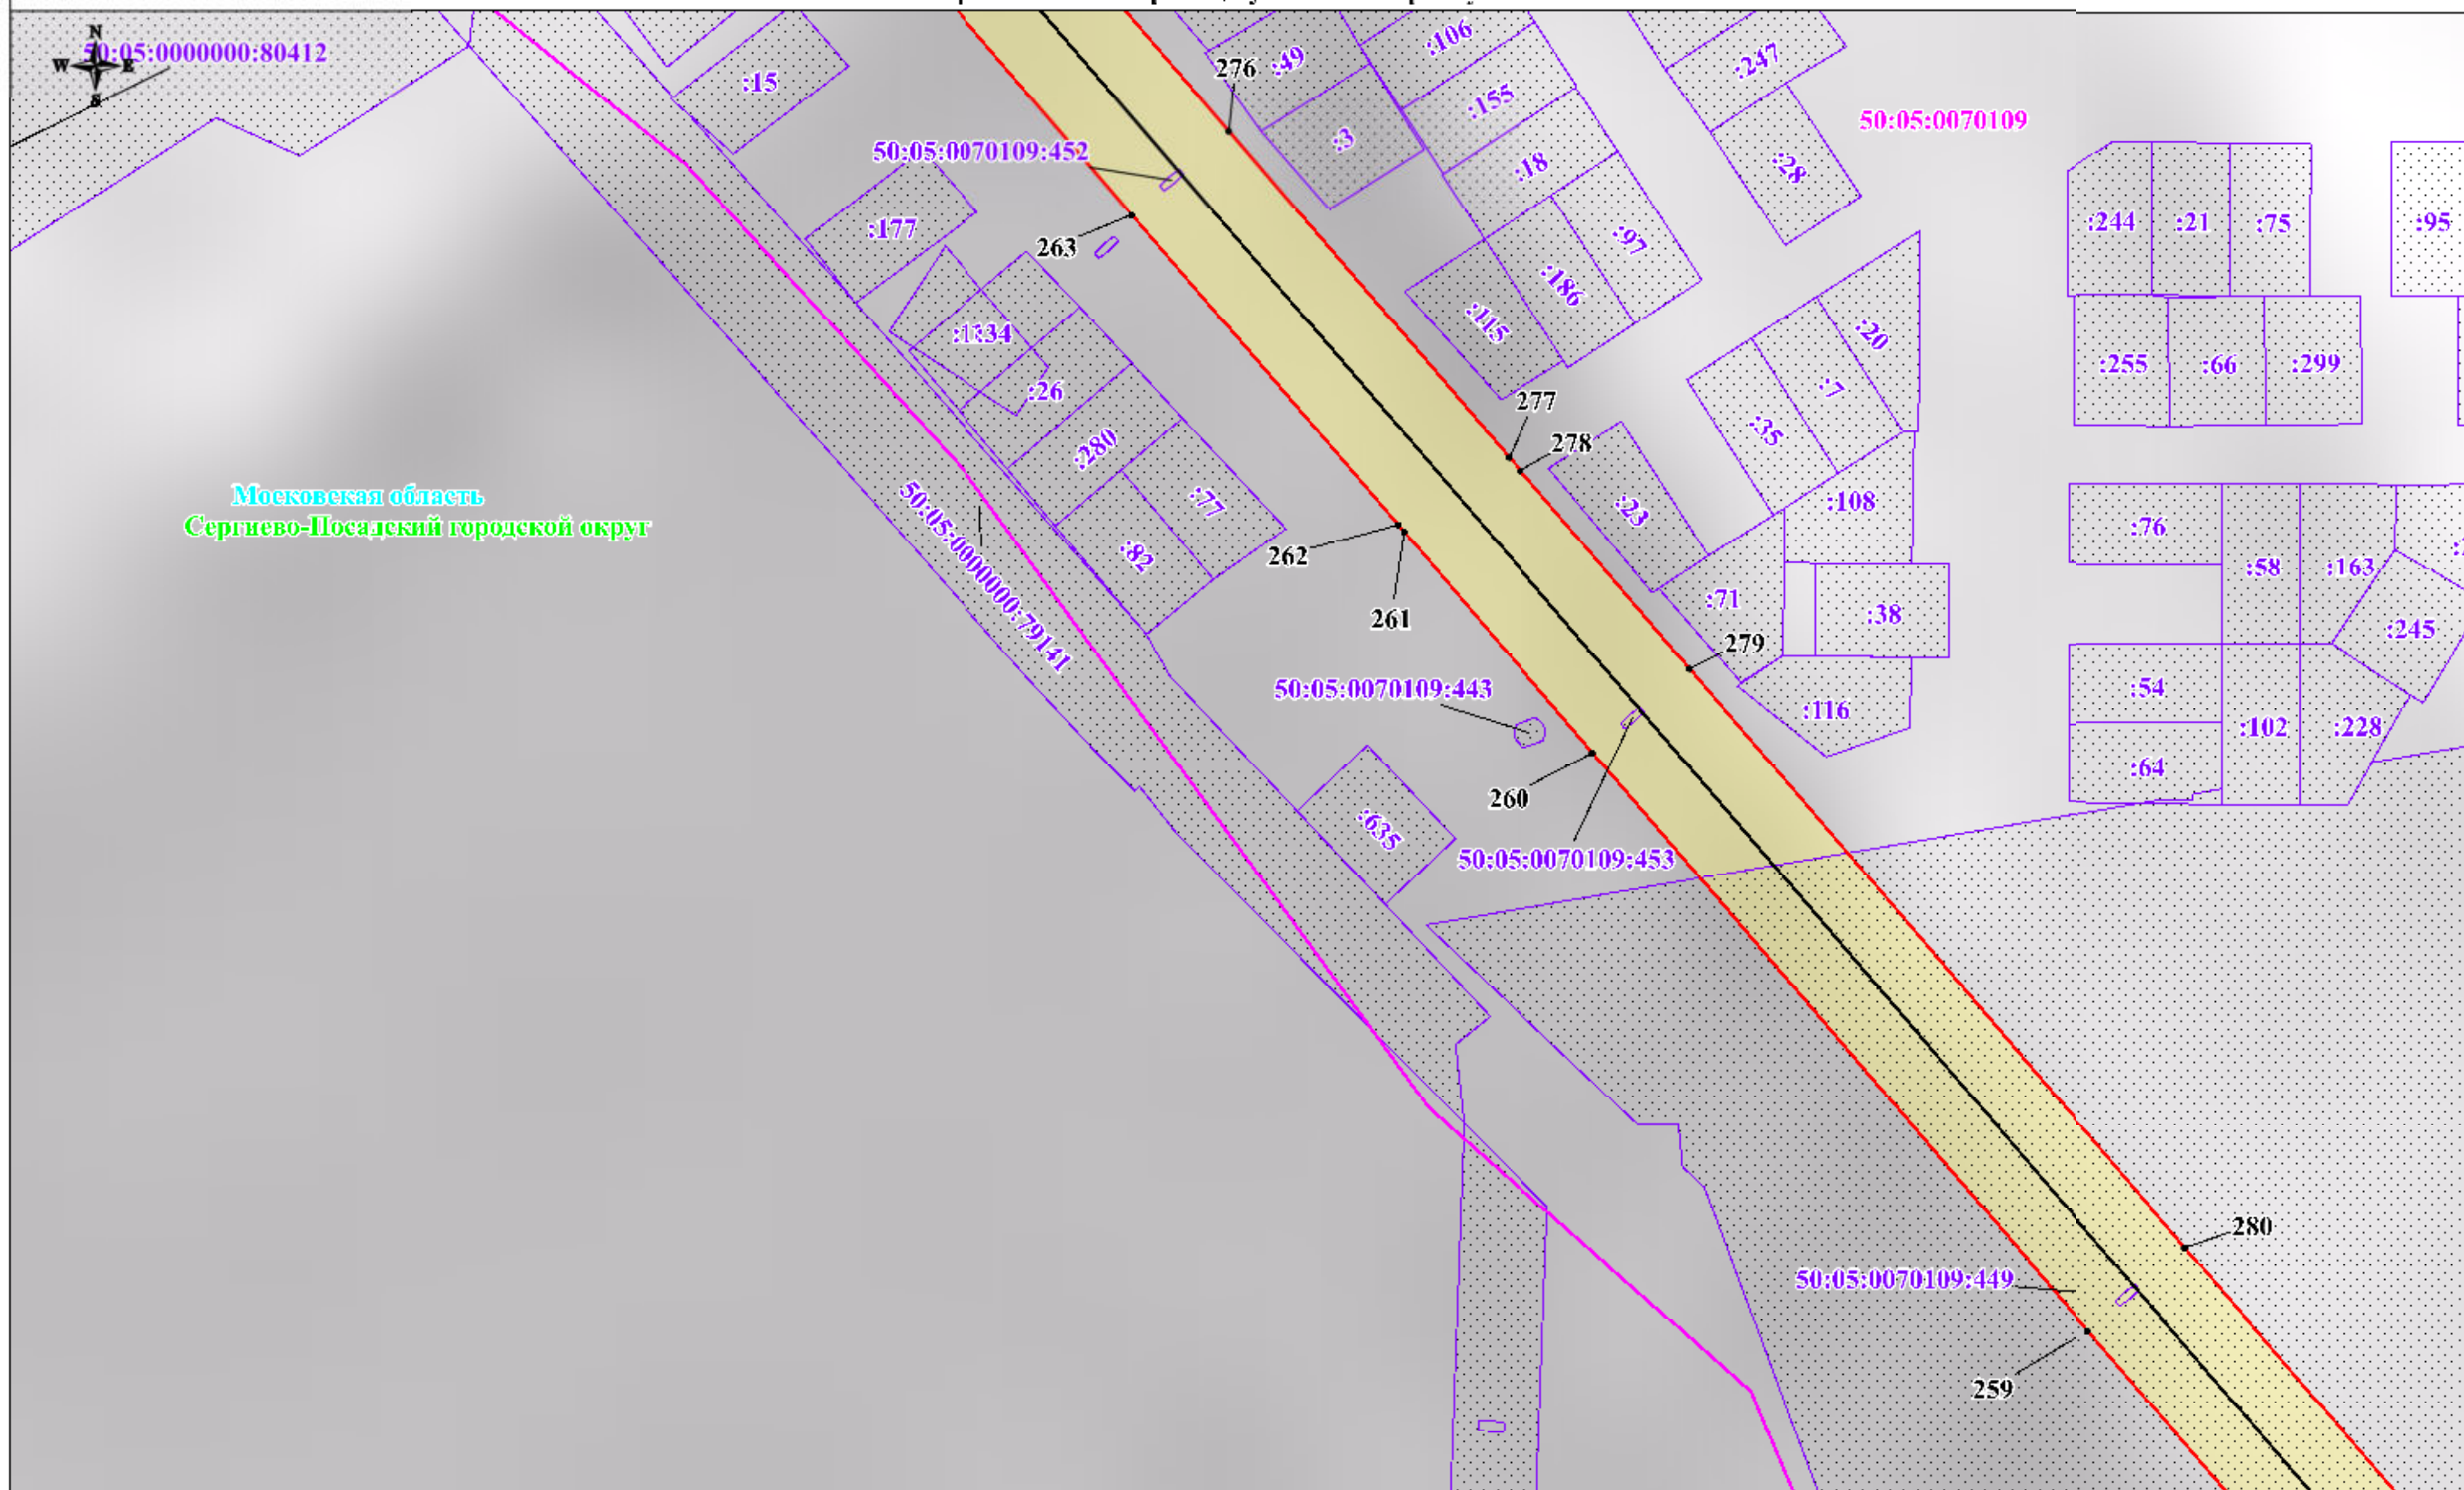

## Используемые условные знаки и обозначения:


- обозначение границы публичного сервитута
- обозначение границы земельного участка
- обозначение границы кадастрового квартала
- обозначение линии электропередачи
- обозначение границы охранной зоны линии электропередачи

- обозначение характерной точки границы публичного сервитута
- 50:05:0120206 - обозначение номера кадастрового квартала
- 50:05:0120206:953 - обозначение кадастрового номера земельного участка
- Сергиево-Посадский городской округ - обозначение муниципального образования
- Московская область - обозначение субъекта

Масштаб: 1:2000

Выпуск № 22

# Схема расположения границ публичного сервитута

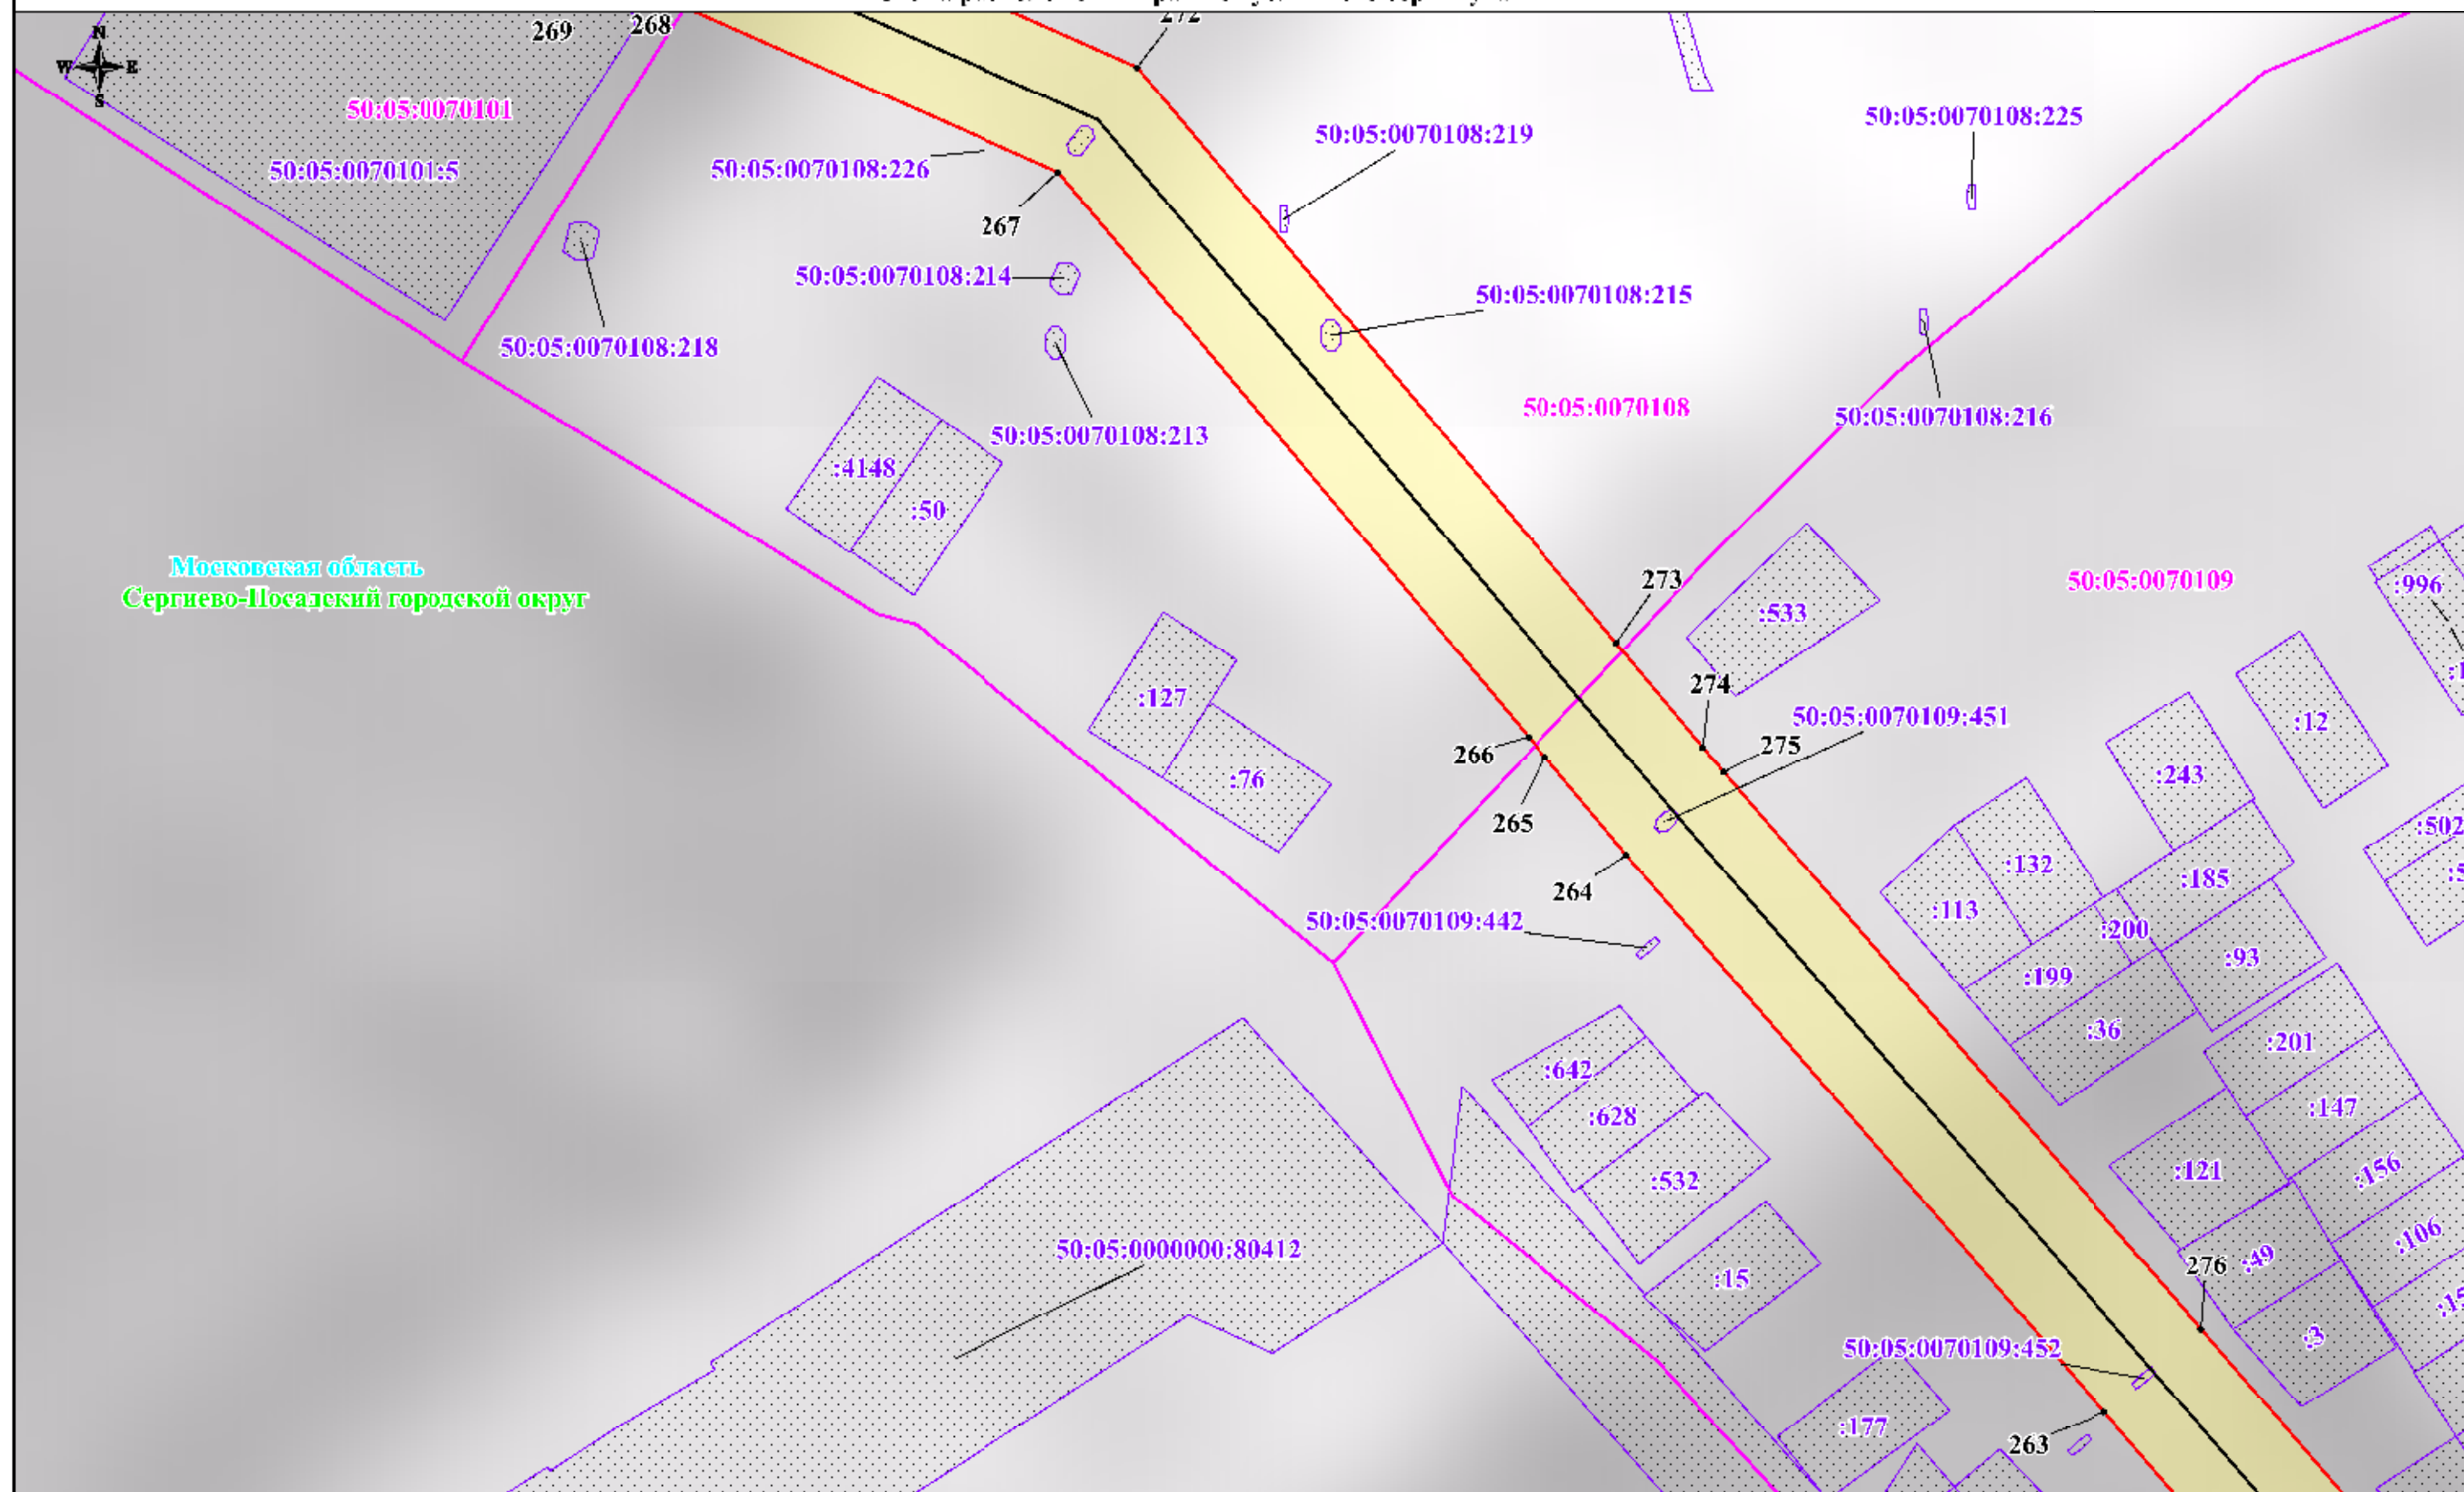

## Используемые условные знаки и обозначения:


- обозначение границы публичного сервитута
- обозначение границы земельного участка
- обозначение границы кадастрового квартала
- обозначение линии электропередачи
- обозначение границы охранной зоны линии электропередачи

- 1 • - обозначение характерной точки границы публичного сервитута
- 50:05:0120206 - обозначение номера кадастрового квартала
- 50:05:0120206:953 - обозначение кадастрового номера земельного участка
- Сергиево-Посадский городской округ - обозначение муниципального образования
- Московская область - обозначение субъекта

Масштаб: 1:2000

Выноска № 23

# Схема расположения границ публичного сервитута

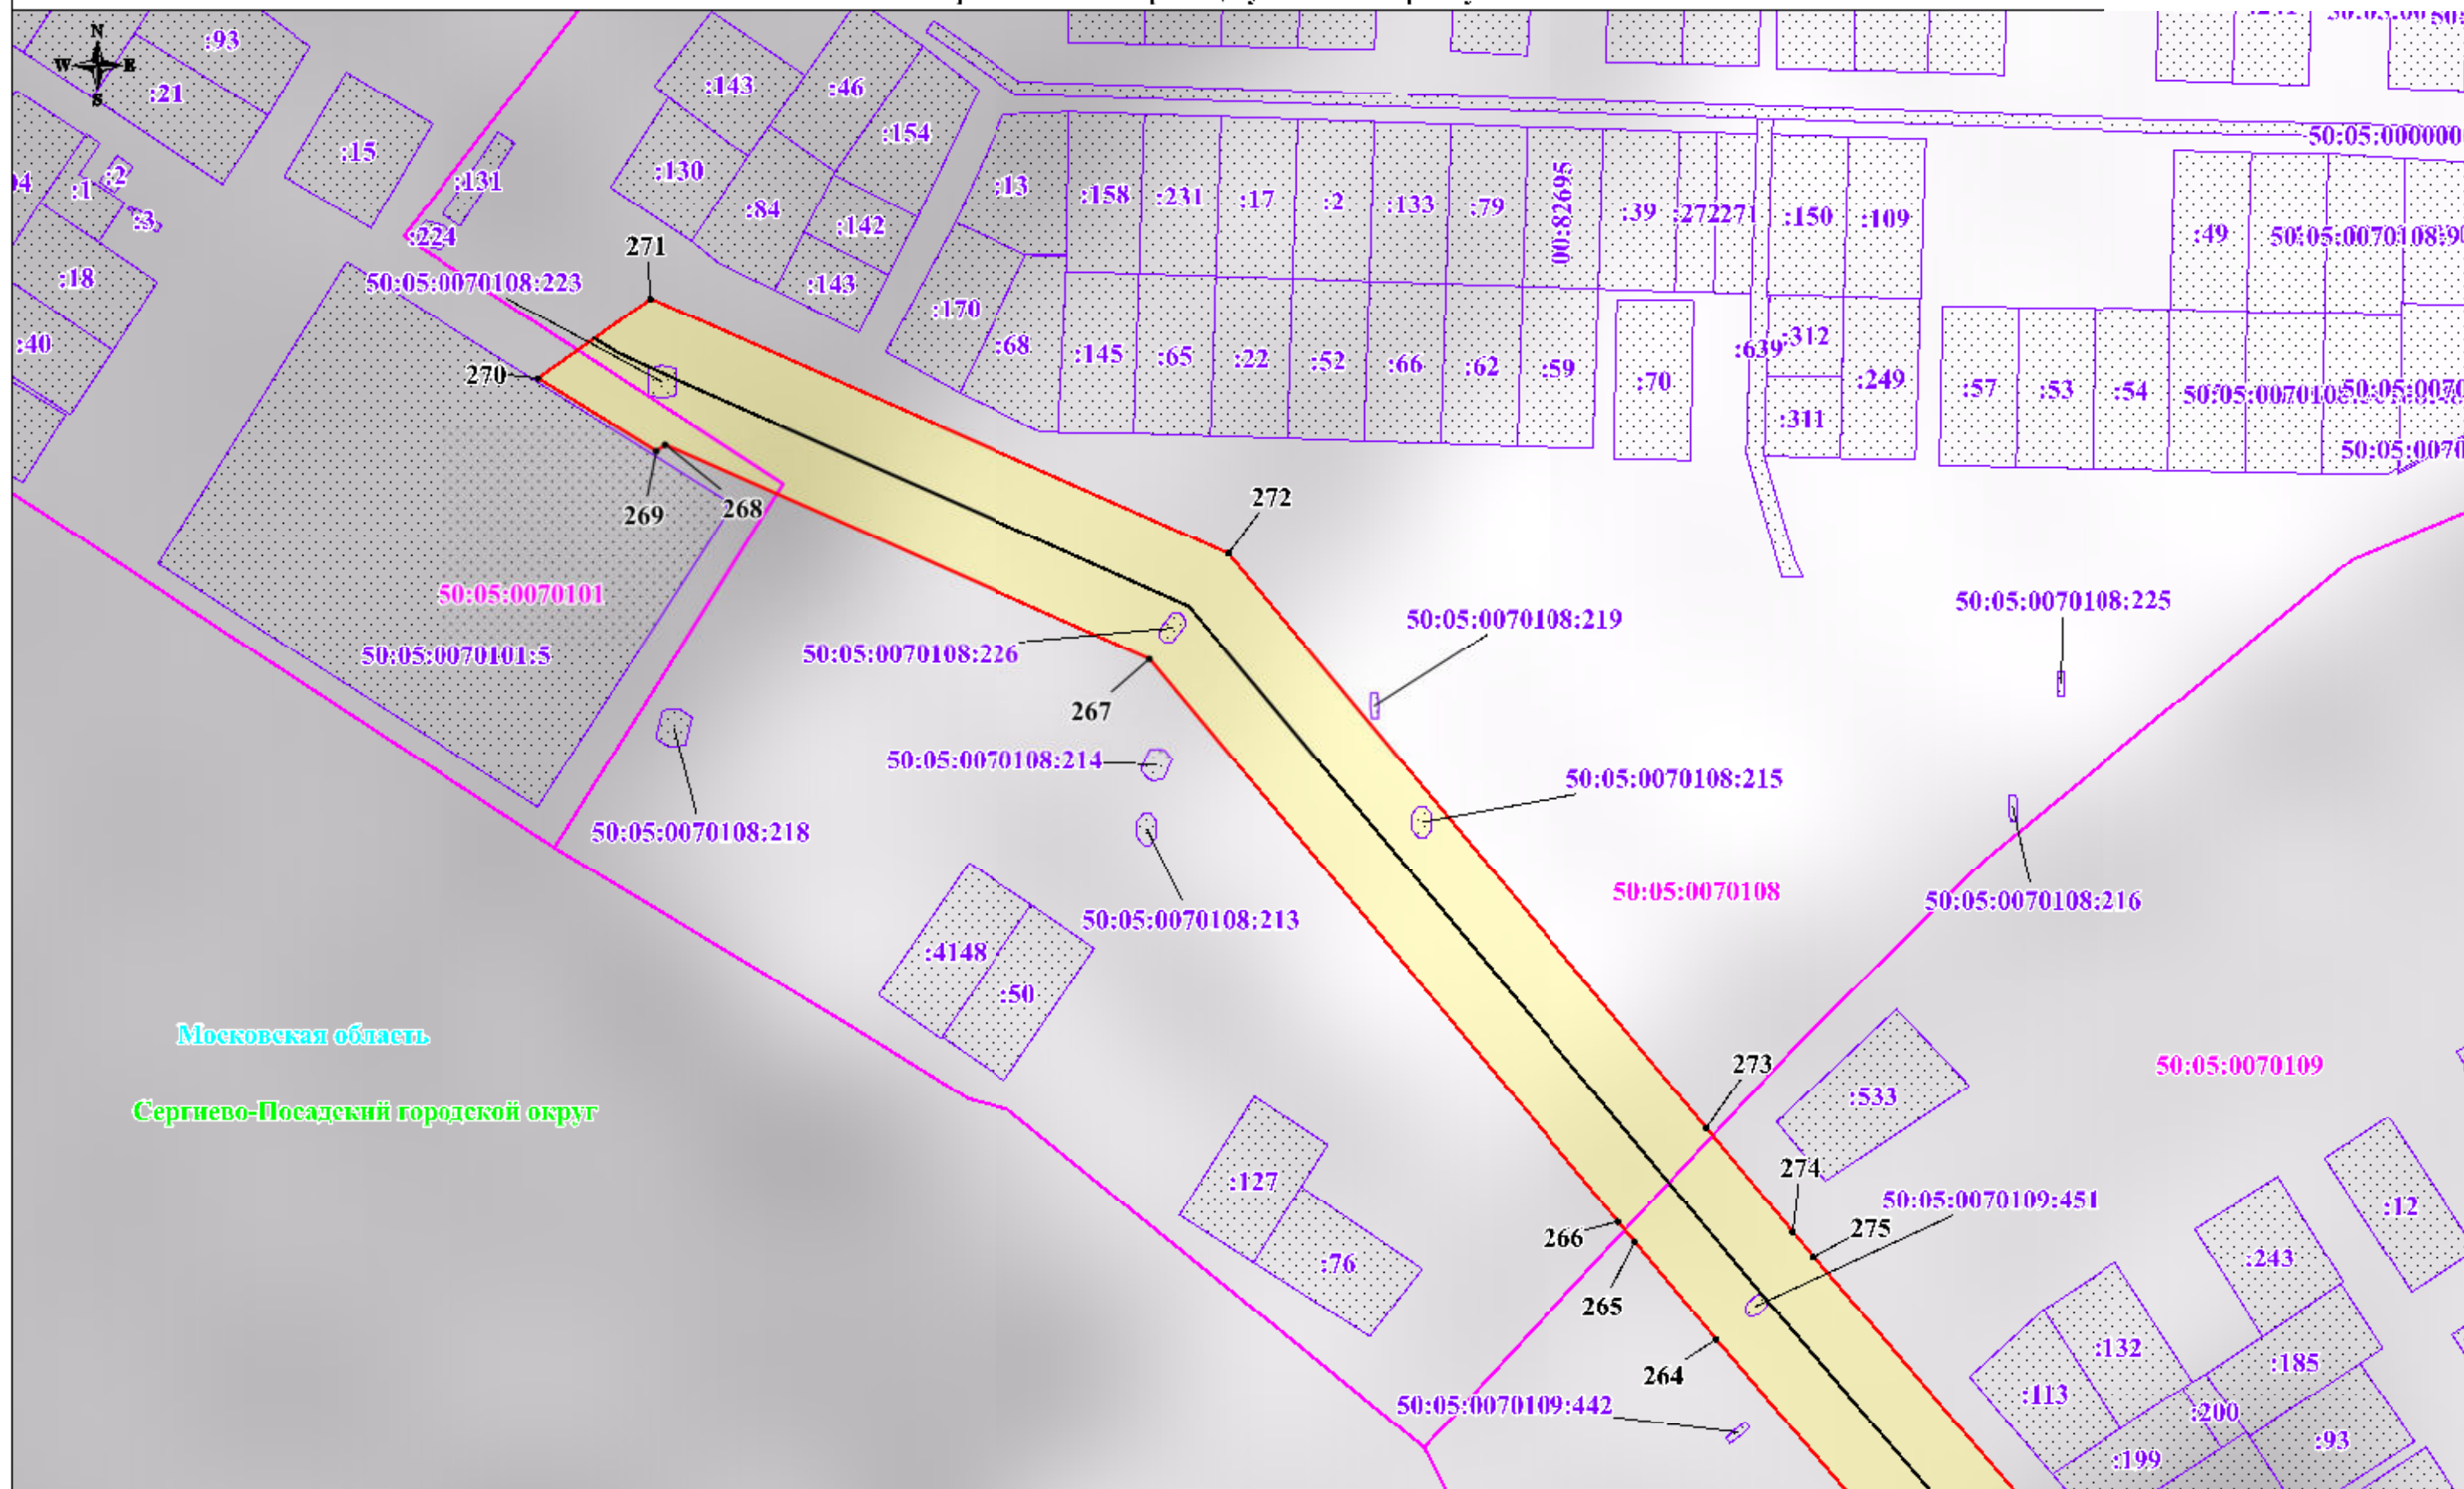

## Используемые условные знаки и обозначения:

- обозначение границы публичного сервитута
- обозначение границы земельного участка
- обозначение границы кадастрового квартала
- обозначение линии электропередачи
- обозначение границы охранной зоны линии электропередачи

- - обозначение характерной точки границы публичного сервитута
- 50:05:0120206 - обозначение номера кадастрового квартала
- 50:05:0120206:953 - обозначение кадастрового номера земельного участка
- Сергиево-Посадский городской округ - обозначение муниципального образования
- Московская область - обозначение субъекта

Масштаб: 1:2000

Выпуск № 24