

ОПИСАНИЕ МЕСТОПОЛОЖЕНИЯ ГРАНИЦ

Публичный сервитут в целях размещения существующего объекта электросетевого хозяйства «ВЛ 110 кВ Ярцево-Смена II цепь»

(наименование объекта, местоположение границ которого описано
(далее - объект))

Раздел 1

Сведения об объекте		
N п/п	Характеристики объекта	Описание характеристик
1	2	3
1	Местоположение объекта	Московская область, Сергиево-Посадский городской округ
2	Площадь объекта +/- величина погрешности определения площади (Р +/- Дельта Р)	666712 кв. м $\pm$ 286 кв. м
3	Иные характеристики объекта	Публичный сервитут в целях размещения существующего объекта электросетевого хозяйства «ВЛ 110 кВ Ярцево-Смена II цепь» сроком действия 49 лет в интересах Публичного акционерного общества «Россети Московский регион»

Местоположение публичного сервитута: Московская область, Сергиево-Посадский городской округ			
Система координат		МСК-50, 2 зона	
Метод определения координат		Аналитический	
Обозначение характерных точек границ публичного сервитута	Координаты, м		
	X	Y	Средняя квадратическая погрешность положения характерных точек (Mt), м
1	2	3	4
1	533698.79	2217769.64	0.10
2	533737.51	2217845.95	0.10
3	533641.55	2217920.31	0.10
4	533640.24	2218099.00	0.10
5	533635.24	2218338.12	0.10
6	533630.30	2218562.00	0.10
7	533625.53	2218813.09	0.10
8	533620.50	2219035.97	0.10
9	533616.37	2219220.03	0.10
10	533612.94	2219411.71	0.10
11	533607.90	2219609.81	0.10
12	533602.70	2219885.35	0.10
13	533598.73	2220093.69	0.10
14	533594.66	2220323.06	0.10
15	533589.61	2220539.26	0.10
16	533585.04	2220771.14	0.10
17	533579.59	2221047.43	0.10
18	533574.00	2221306.47	0.10
19	533569.77	2221531.10	0.10
20	533565.72	2221716.35	0.10
21	533559.50	2221970.98	0.10
22	533614.66	2222088.62	0.10
23	533716.33	2222311.59	0.10
24	533768.58	2222425.39	0.10
25	533735.93	2222450.13	0.10
26	533735.48	2222449.16	0.10
27	533679.96	2222328.24	0.10
28	533578.35	2222105.41	0.10
29	533519.29	2221979.43	0.10
30	533525.73	2221715.43	0.10
31	533529.78	2221530.28	0.10
32	533534.01	2221305.66	0.10
33	533539.60	2221046.61	0.10
34	533545.04	2220770.35	0.10
35	533549.62	2220538.40	0.10
36	533554.67	2220322.24	0.10
37	533558.74	2220092.96	0.10
38	533562.71	2219884.59	0.10
39	533567.91	2219608.93	0.10
40	533572.95	2219410.85	0.10
41	533576.38	2219219.22	0.10


42	533580.51	2219035.07	0.10
43	533585.54	2218812.26	0.10
44	533590.31	2218561.18	0.10
45	533595.25	2218337.26	0.10
46	533600.24	2218098.24	0.10
47	533606.38	2217896.95	0.10
48	533686.92	2217834.65	0.10
49	533685.59	2217832.02	0.10
50	533696.38	2217824.18	0.10
51	533649.84	2217759.85	0.10
52	533673.85	2217742.48	0.10
1	533698.79	2217769.64	0.10
53	536118.99	2227211.76	0.10
54	536078.38	2227211.76	0.10
55	536072.56	2227178.73	0.10
56	536031.62	2226937.23	0.10
57	535991.81	2226716.52	0.10
58	535808.71	2226631.85	0.10
59	535618.10	2226545.45	0.10
60	535414.43	2226456.03	0.10
61	535326.29	2226258.92	0.10
62	535239.08	2226067.27	0.10
63	535151.87	2225876.42	0.10
64	535065.23	2225686.75	0.10
65	534974.46	2225487.69	0.10
66	534856.33	2225232.16	0.10
67	534850.76	2225218.49	0.10
68	534839.53	2225190.81	0.10
69	534839.43	2225190.56	0.10
70	534829.81	2225167.84	0.10
71	534819.66	2225143.16	0.10
72	534810.43	2225119.89	0.10
73	534810.37	2225119.75	0.10
74	534802.15	2225099.59	0.10
75	534792.68	2225076.08	0.10
76	534792.65	2225076.02	0.10
77	534782.97	2225052.24	0.10
78	534774.22	2225029.92	0.10
79	534774.17	2225029.79	0.10
80	534765.27	2225007.64	0.10
81	534765.19	2225007.43	0.10
82	534758.03	2224990.27	0.10
83	534748.64	2224967.19	0.10
84	534748.55	2224966.96	0.10
85	534741.65	2224950.64	0.10
86	534741.35	2224949.98	0.10
87	534733.30	2224932.93	0.10
88	534733.20	2224932.73	0.10
89	534720.89	2224907.49	0.10
90	534720.80	2224907.30	0.10
91	534707.69	2224881.21	0.10
92	534707.50	2224880.86	0.10

93	534694.55	2224856.49	0.10
94	534682.13	2224832.78	0.10
95	534681.92	2224832.40	0.10
96	534667.59	2224806.63	0.10
97	534667.09	2224805.79	0.10
98	534657.50	2224790.62	0.10
99	534657.35	2224790.38	0.10
100	534651.47	2224781.38	0.10
101	534578.51	2224620.33	0.10
102	534478.90	2224403.29	0.10
103	534350.02	2224116.27	0.10
104	534425.71	2223950.12	0.10
105	534383.97	2223868.49	0.10
106	534301.21	2223687.11	0.10
107	534210.90	2223490.35	0.10
108	534119.22	2223289.46	0.10
109	534027.95	2223089.35	0.10
110	533930.39	2222875.61	0.10
111	533844.56	2222687.84	0.10
112	533772.43	2222529.62	0.10
113	533741.34	2222461.92	0.10
114	533773.89	2222436.96	0.10
115	533774.17	2222437.56	0.10
116	533808.80	2222512.98	0.10
117	533880.95	2222671.23	0.10
118	533966.78	2222859.00	0.10
119	534064.35	2223072.75	0.10
120	534155.61	2223272.86	0.10
121	534247.27	2223473.70	0.10
122	534337.58	2223670.46	0.10
123	534420.38	2223851.92	0.10
124	534470.13	2223949.10	0.10
125	534393.90	2224116.42	0.10
126	534515.30	2224386.73	0.10
127	534614.92	2224603.78	0.10
128	534722.52	2224841.32	0.10
129	534797.09	2225002.50	0.10
130	534888.26	2225205.92	0.10
131	535010.81	2225471.00	0.10
132	535101.61	2225670.13	0.10
133	535188.25	2225859.79	0.10
134	535275.48	2226050.67	0.10
135	535362.75	2226242.47	0.10
136	535444.64	2226425.61	0.10
137	535634.40	2226508.92	0.10
138	535825.36	2226595.48	0.10
139	536027.48	2226688.95	0.10
140	536071.02	2226930.33	0.10
141	536111.98	2227171.92	0.10
53	536118.99	2227211.76	0.10
142	536087.01	2227260.76	0.10
143	536127.61	2227260.76	0.10

144	536158.65	2227436.99	0.10
145	536045.31	2227691.58	0.10
146	535946.98	2227910.14	0.10
147	535863.22	2228092.41	0.10
148	535727.51	2228212.36	0.10
149	535593.59	2228327.40	0.10
150	535556.51	2228547.36	0.10
151	535518.72	2228766.54	0.10
152	535480.48	2228988.37	0.10
153	535438.45	2229231.35	0.10
154	535397.55	2229467.97	0.10
155	535356.17	2229705.85	0.10
156	535312.83	2229948.77	0.10
157	535304.79	2229995.76	0.10
158	535296.11	2229979.24	0.10
159	535273.72	2229940.28	0.10
160	535316.77	2229698.91	0.10
161	535358.14	2229461.14	0.10
162	535399.04	2229224.54	0.10
163	535441.06	2228981.55	0.10
164	535479.30	2228759.75	0.10
165	535517.07	2228540.63	0.10
166	535556.55	2228306.49	0.10
167	535701.23	2228182.20	0.10
168	535830.41	2228068.03	0.10
169	535910.57	2227893.58	0.10
170	536008.80	2227675.24	0.10
171	536117.14	2227431.89	0.10
142	536087.01	2227260.76	0.10
172	535261.04	2230014.38	0.10
173	535291.55	2230073.14	0.10
174	535276.26	2230162.62	0.10
175	535231.29	2230427.83	0.10
176	535197.42	2230621.49	0.10
177	535163.33	2230819.00	0.10
178	535129.75	2231011.83	0.10
179	535092.00	2231223.03	0.10
180	535027.61	2231258.48	0.10
181	534990.40	2231233.34	0.10
182	535055.98	2231197.21	0.10
183	535090.36	2231004.88	0.10
184	535123.92	2230812.16	0.10
185	535158.01	2230614.64	0.10
186	535191.87	2230421.04	0.10
187	535236.83	2230155.90	0.10
172	535261.04	2230014.38	0.10
188	534930.27	2231266.47	0.10
189	534968.49	2231291.08	0.10
190	534931.46	2231311.48	0.10
191	534774.42	2231461.43	0.10
192	534658.21	2231395.05	0.10

193	534492.45	2231298.87	0.10
194	534327.02	2231201.32	0.10
195	534207.30	2231131.58	0.10
196	534043.54	2231022.48	0.10
197	533953.24	2230962.33	0.10
198	533798.58	2230858.21	0.10
199	533614.49	2230733.79	0.10
200	533434.89	2230612.40	0.10
201	533256.87	2230492.13	0.10
202	533073.31	2230367.51	0.10
203	533058.28	2230355.80	0.10
204	533079.78	2230321.84	0.10
205	533096.86	2230335.15	0.10
206	533279.30	2230459.01	0.10
207	533457.28	2230579.26	0.10
208	533636.89	2230700.65	0.10
209	533820.95	2230825.05	0.10
210	533975.50	2230929.10	0.10
211	534053.12	2230980.81	0.10
212	534228.47	2231097.62	0.10
213	534347.25	2231166.81	0.10
214	534512.65	2231264.35	0.10
215	534678.16	2231360.38	0.10
216	534768.36	2231411.91	0.10
217	534907.60	2231278.95	0.10
188	534930.27	2231266.47	0.10

Схема расположения границ публичного сервитута

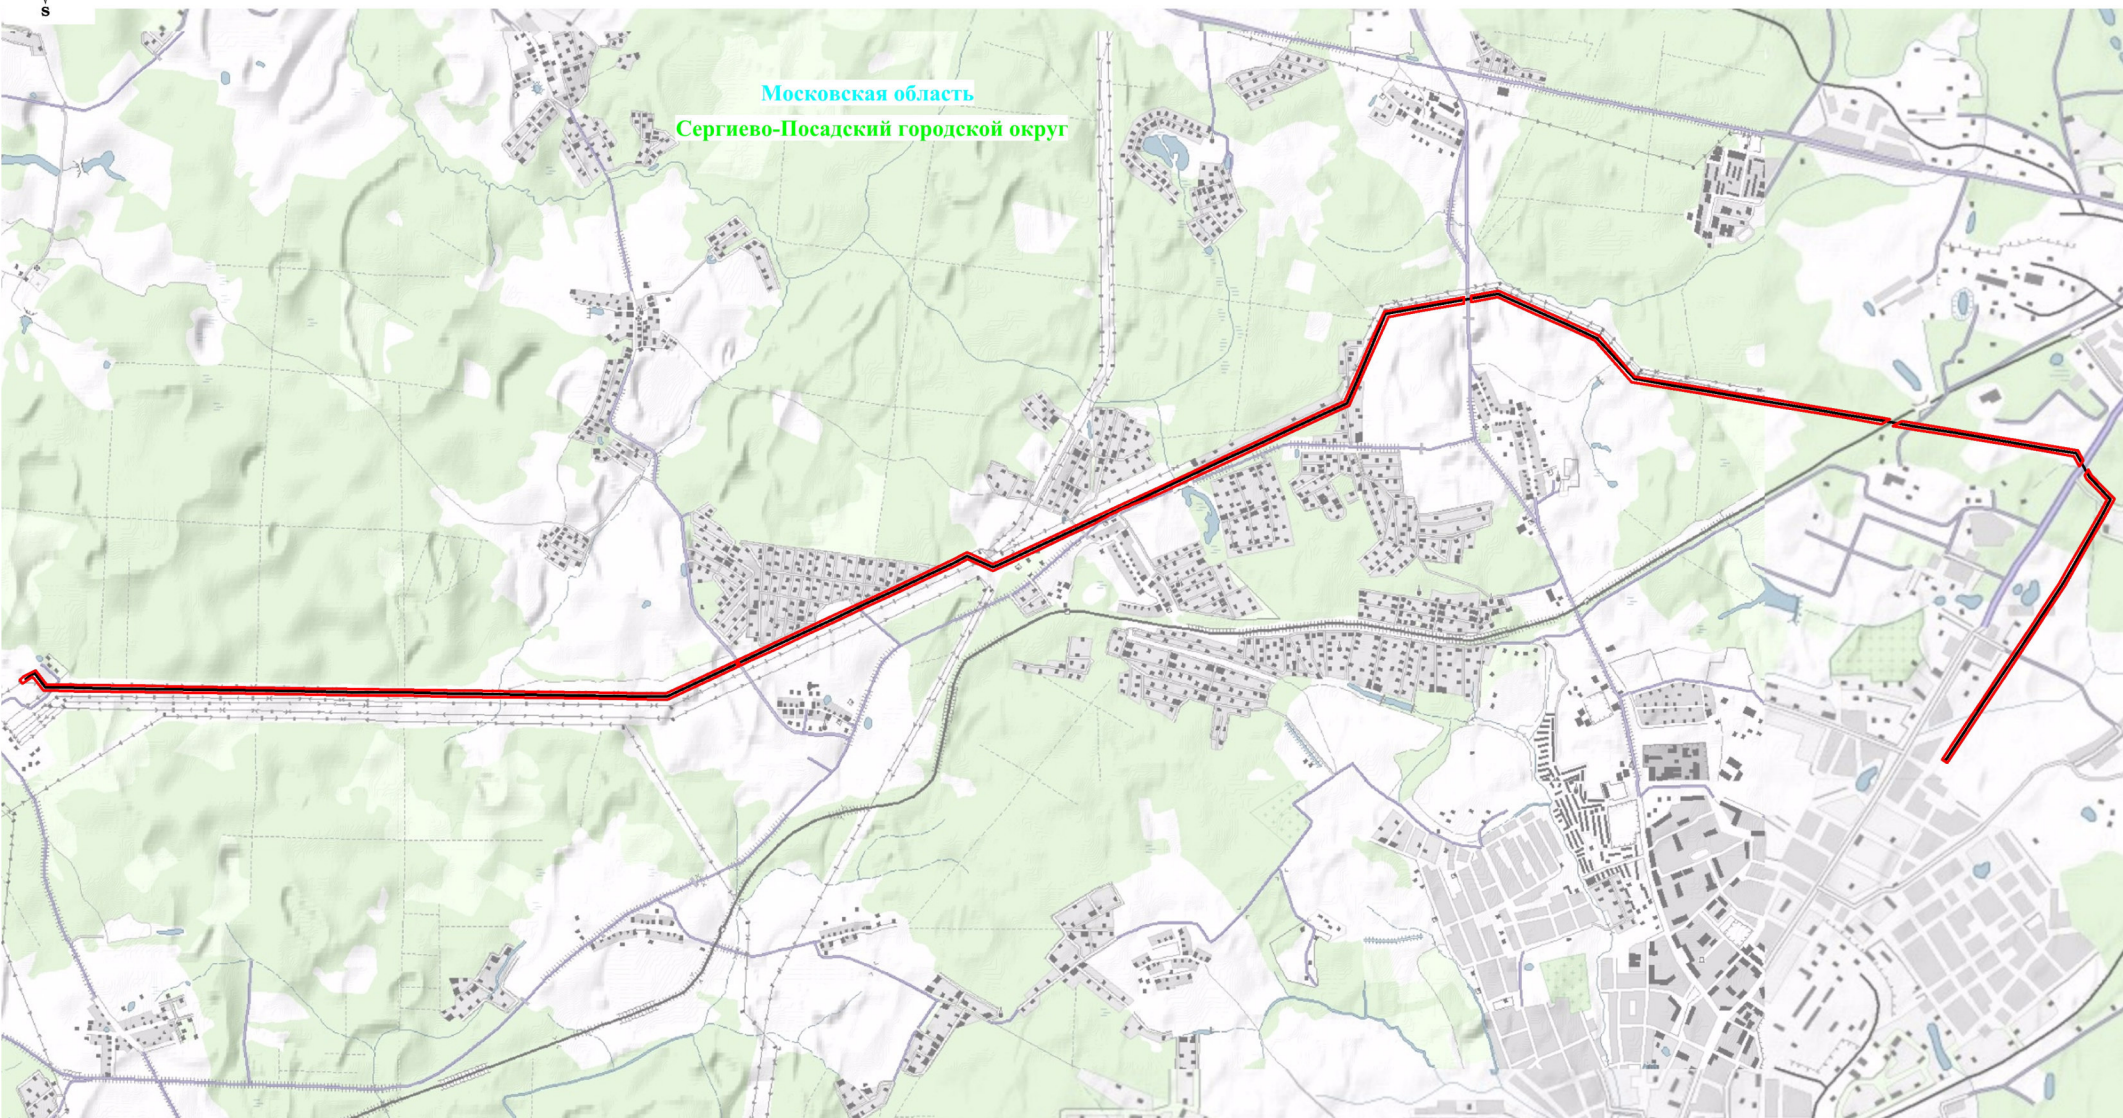

Масштаб: 1:35000

Используемые условные знаки и обозначения:



- обозначение границы публичного сервитута




- обозначение линии электропередачи

Сергиево-Посадский городской округ
Московская область

- обозначение муниципального образования

- обозначение субъекта

Схема расположения границ публичного сервитута

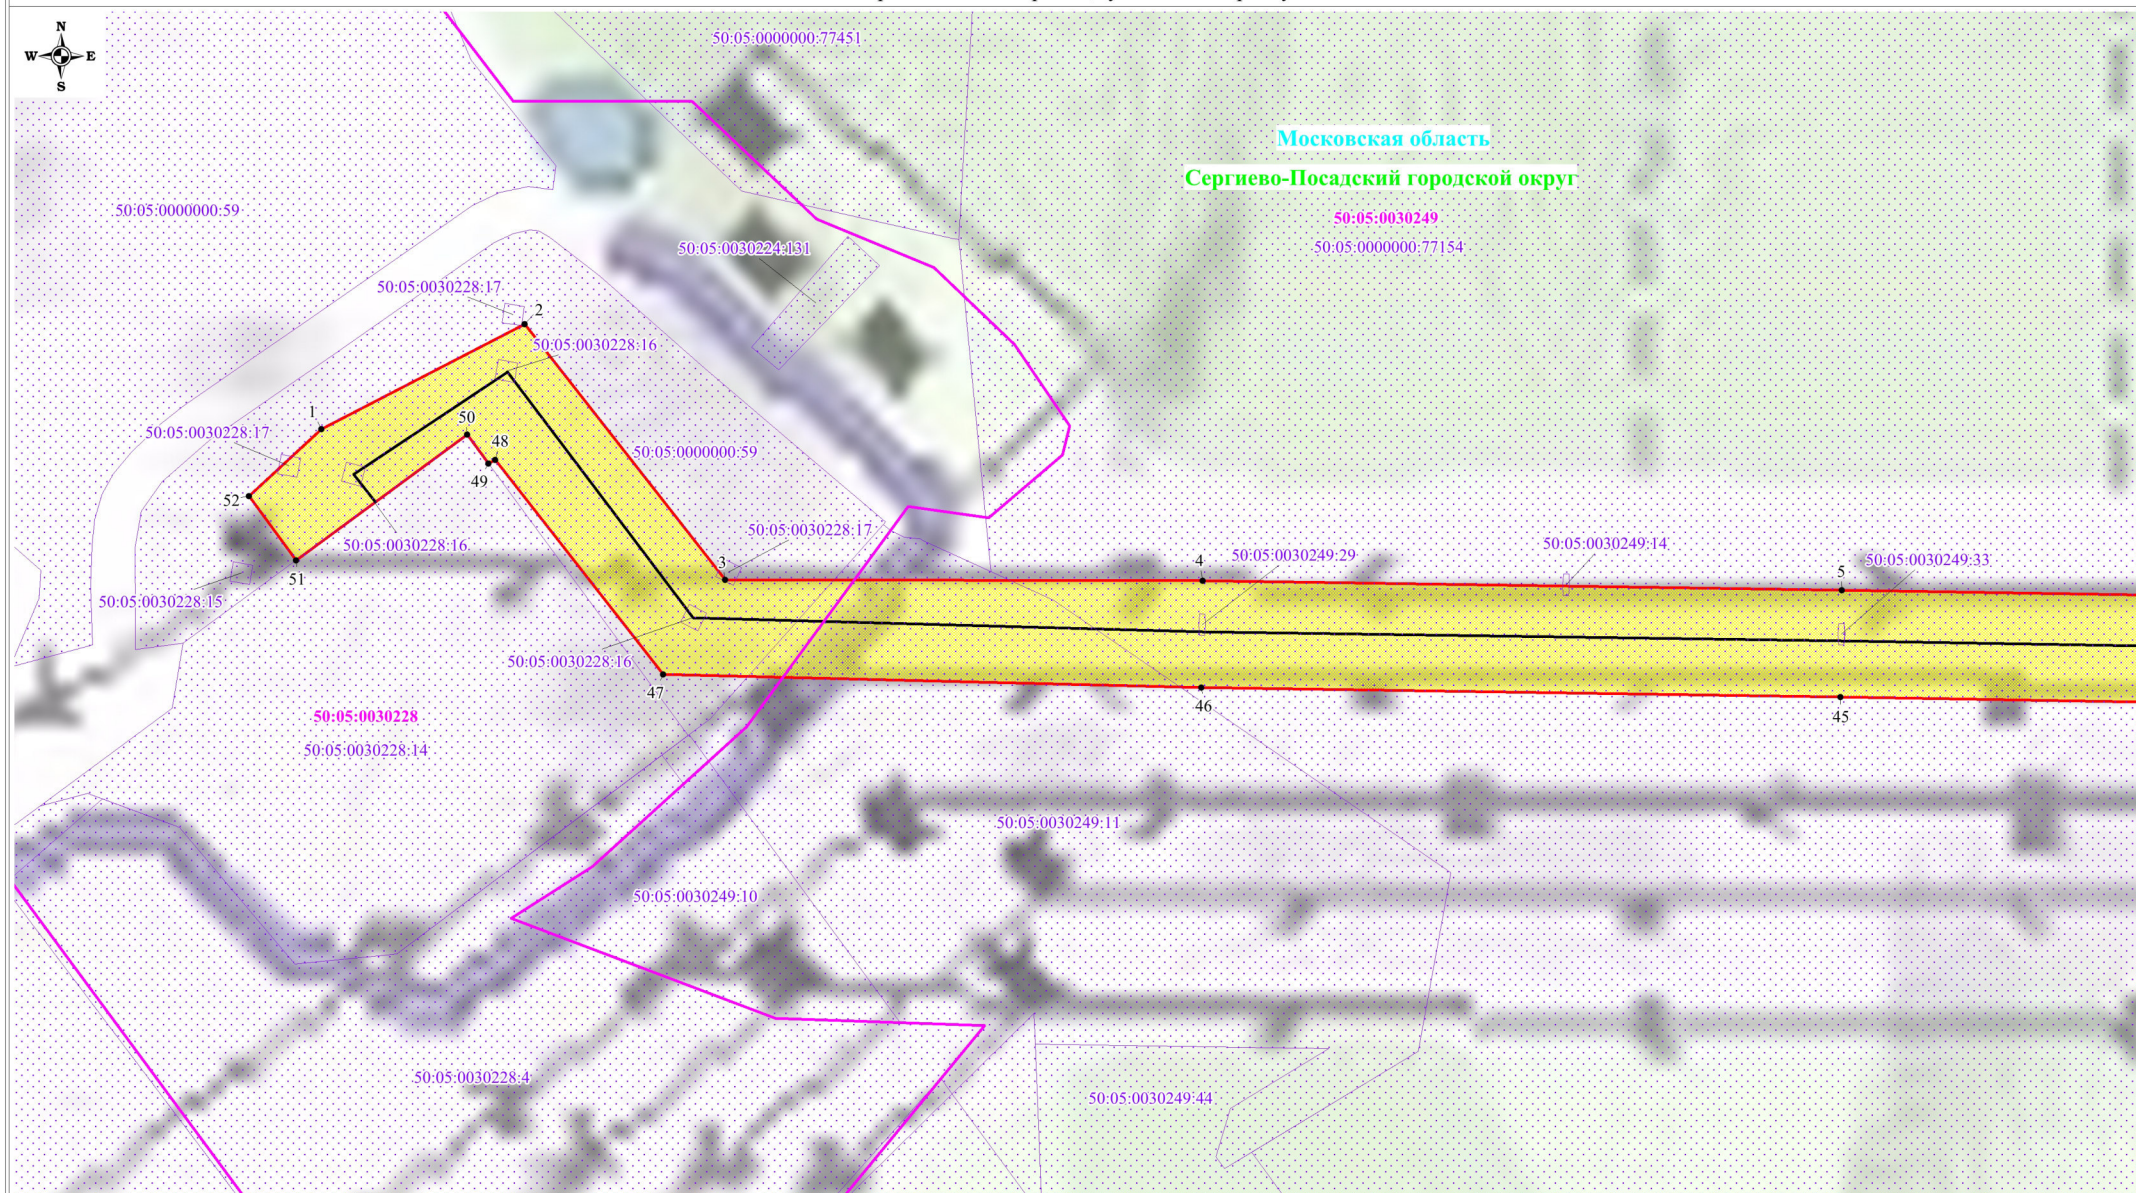

Московская область
Сергиево-Посадский городской округ

Масштаб: 1:2000

Выноска №1

Используемые условные знаки и обозначения:

- обозначение границы публичного сервитута
- обозначение границы земельного участка
- обозначение границы кадастрового квартала
- обозначение линии электропередачи
- обозначение границы охранной зоны линии электропередачи

- 1 - обозначение характерной точки границы публичного сервитута
- 50:05:0030249:11 - обозначение кадастрового номера земельного участка
- 50:05:0030228 - обозначение номера кадастрового квартала
- Московская область - обозначение субъекта
- Сергиево-Посадский городской округ - обозначение муниципального образования



Московская область
Сергиево-Посадский городской округ

50:05:0030249
50:05:0000000:77154




Используемые условные знаки и обозначения:

- обозначение границы публичного сервитута
- обозначение границы земельного участка
- обозначение границы кадастрового квартала
- обозначение линии электропередачи
- обозначение границы охранной зоны линии электропередачи

- 1 - обозначение характерной точки границы публичного сервитута
- 50:05:0030249:11 - обозначение кадастрового номера земельного участка
- 50:05:0030228 - обозначение номера кадастрового квартала
- Московская область - обозначение субъекта
- Сергиево-Посадский городской округ - обозначение муниципального образования

Масштаб: 1:2000

Выноска №2

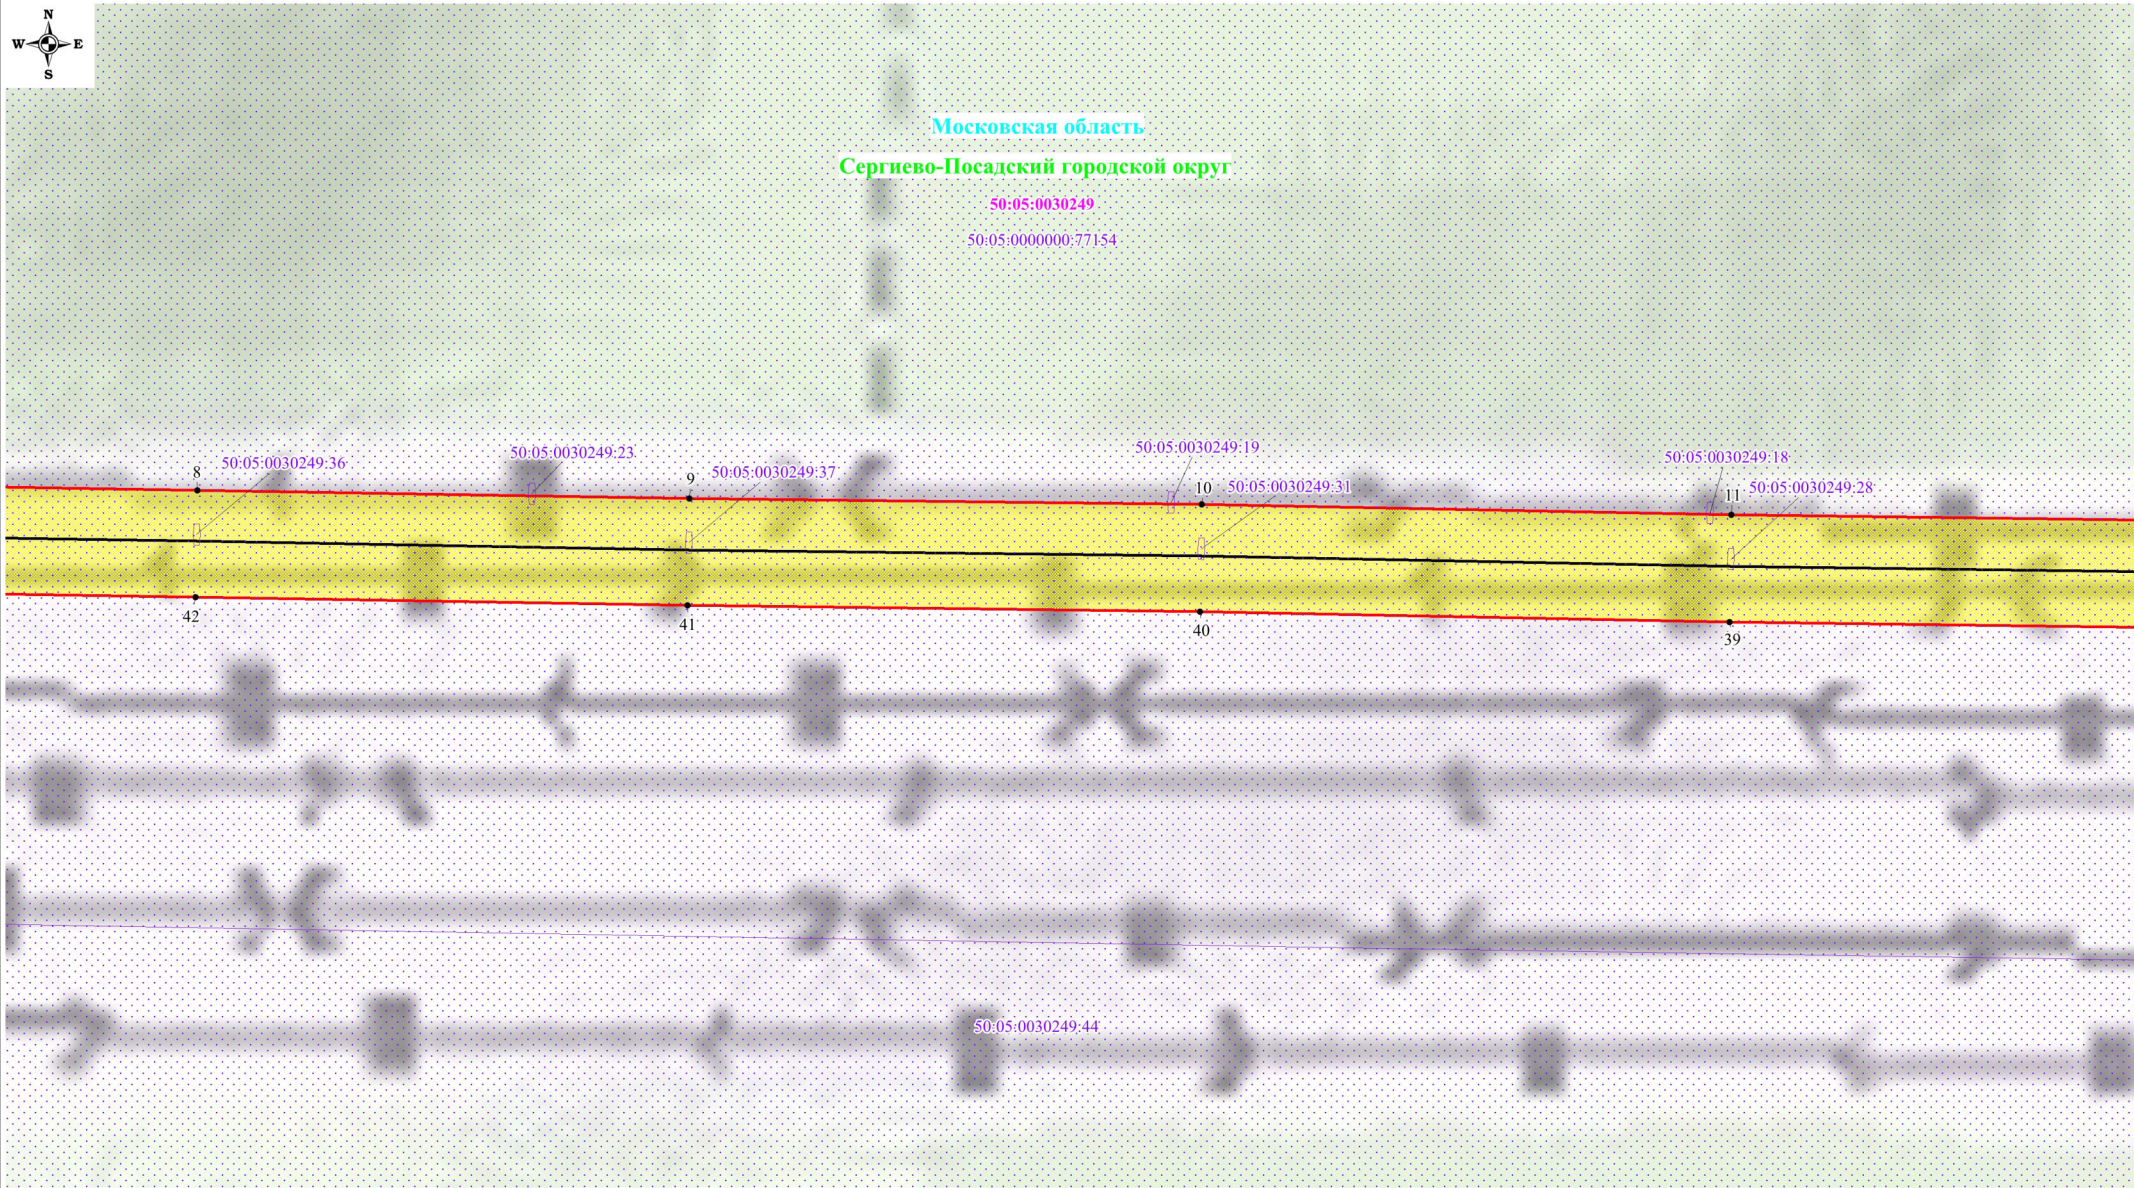

Используемые условные знаки и обозначения:

- обозначение границы публичного сервитута
- обозначение границы земельного участка
- обозначение границы кадастрового квартала
- обозначение линии электропередачи
- обозначение границы охранной зоны линии электропередачи

- 1 - обозначение характерной точки границы публичного сервитута
- 50:05:0030249:11 - обозначение кадастрового номера земельного участка
- 50:05:0030228 - обозначение номера кадастрового квартала
- Московская область - обозначение субъекта
- Сергиево-Посадский городской округ - обозначение муниципального образования

Масштаб: 1:2000

Выноска №3

Схема расположения границ публичного сервитута



Московская область

Сергиево-Посадский городской округ

50:05:0030249

50:05:0000000:77154

50:05:0000000:77471

50:05:0030249:18

50:05:0030249:28

50:05:0030249:21

50:05:0030249:26

50:05:0030249:12

50:05:0030249:25

50:05:0030249:13

50:05:0030249:30

39

38

37

36

50:05:0030249:44

50:05:0000000:82778

Используемые условные знаки и обозначения:

- обозначение границы публичного сервитута
- обозначение границы земельного участка
- обозначение границы кадастрового квартала
- обозначение линии электропередачи
- обозначение границы охранной зоны линии электропередачи

- 1 - обозначение характерной точки границы публичного сервитута
- 50:05:0030249:11 - обозначение кадастрового номера земельного участка
- 50:05:0030228 - обозначение номера кадастрового квартала
- Московская область - обозначение субъекта
- Сергиево-Посадский городской округ - обозначение муниципального образования

Масштаб: 1:2000

Выноска №4



Московская область
Сергиево-Посадский городской округ

50:05:0030249
50:05:0000000:77471

50:05:0030214
50:05:0030214:1

50:05:0030249:13

50:05:0030249:30

50:05:0030249:22

50:05:0030249:34

50:05:0030249:17

50:05:0030249:27

36

35

34

33

50:05:0000000:82778

Используемые условные знаки и обозначения:

- обозначение границы публичного сервитута
- обозначение границы земельного участка
- обозначение границы кадастрового квартала
- обозначение линии электропередачи
- обозначение границы охранной зоны линии электропередачи


- 1 - обозначение характерной точки границы публичного сервитута
- 50:05:0030249:11 - обозначение кадастрового номера земельного участка
- 50:05:0030228 - обозначение номера кадастрового квартала
- Московская область - обозначение субъекта
- Сергиево-Посадский городской округ - обозначение муниципального образования

Масштаб: 1:2000

Выноска №5



Московская область
Сергиево-Посадский городской округ
50:05:0030214
50:05:0030214:1

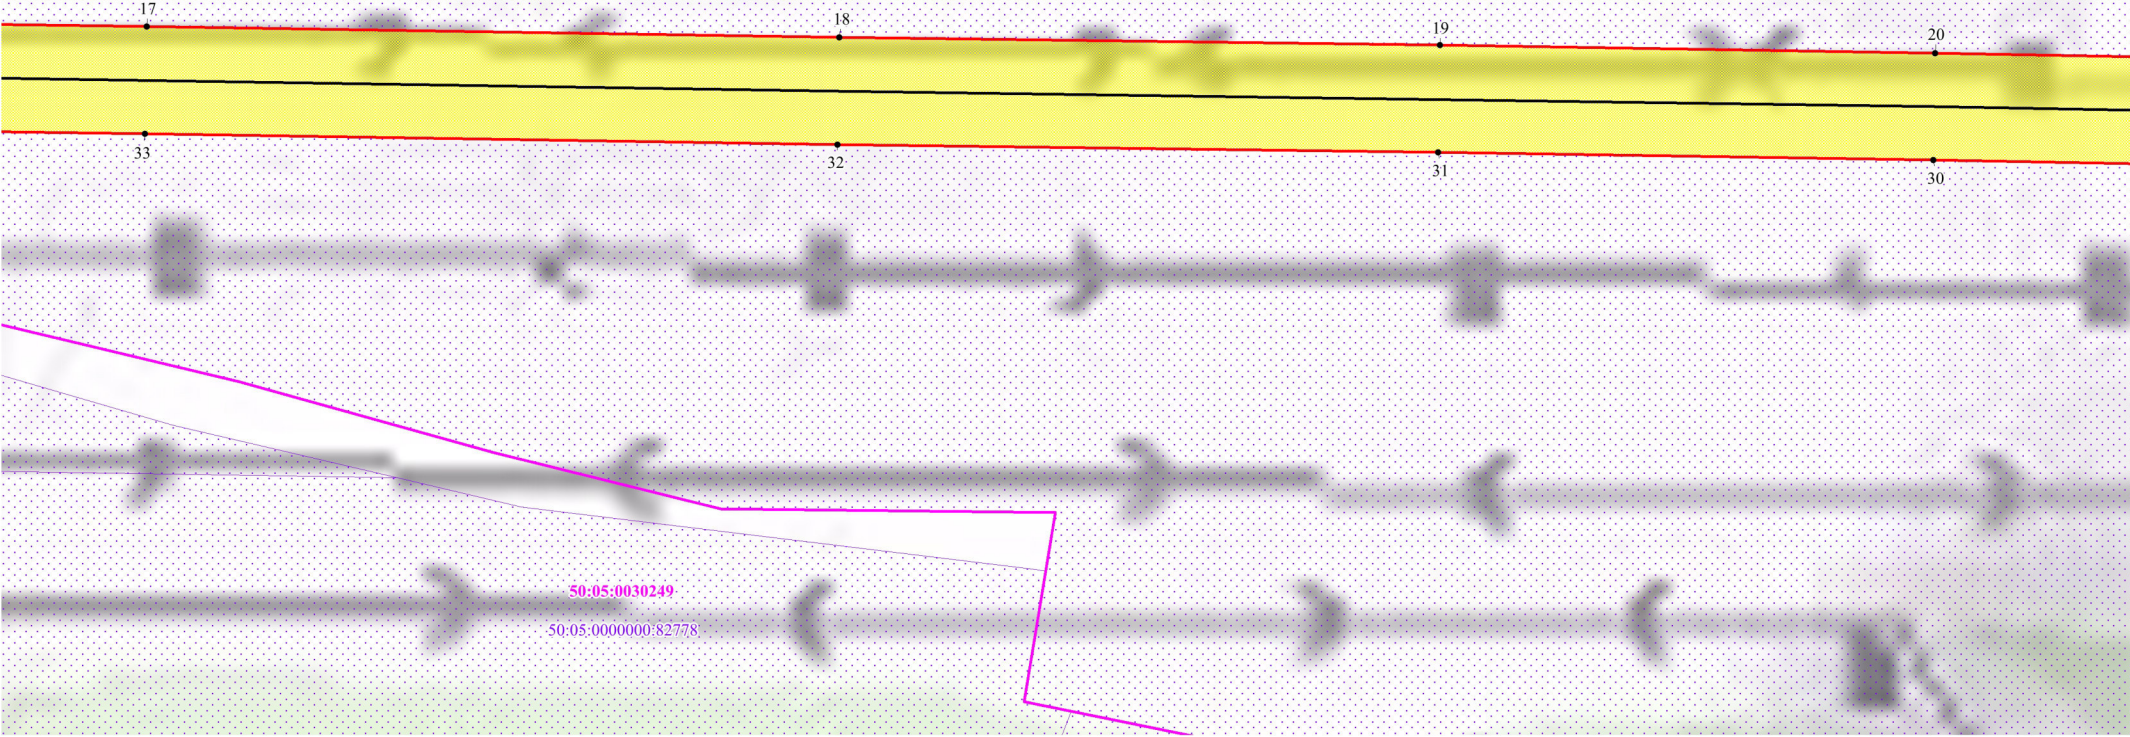

Масштаб: 1:2000

Выноска №6

Используемые условные знаки и обозначения:

- обозначение границы публичного сервитута
- обозначение границы земельного участка
- обозначение границы кадастрового квартала
- обозначение линии электропередачи
- обозначение границы охранной зоны линии электропередачи

- 1 - обозначение характерной точки границы публичного сервитута
- 50:05:0030249:11 - обозначение кадастрового номера земельного участка
- 50:05:0030228 - обозначение номера кадастрового квартала
- Московская область - обозначение субъекта
- Сергиево-Посадский городской округ - обозначение муниципального образования

Схема расположения границ публичного сервитута




Московская область
Сергиево-Посадский городской округ

50:05:0030214
50:05:0030214:1

50:05:0030342
50:05:0030342:1

50:05:0000000:80650

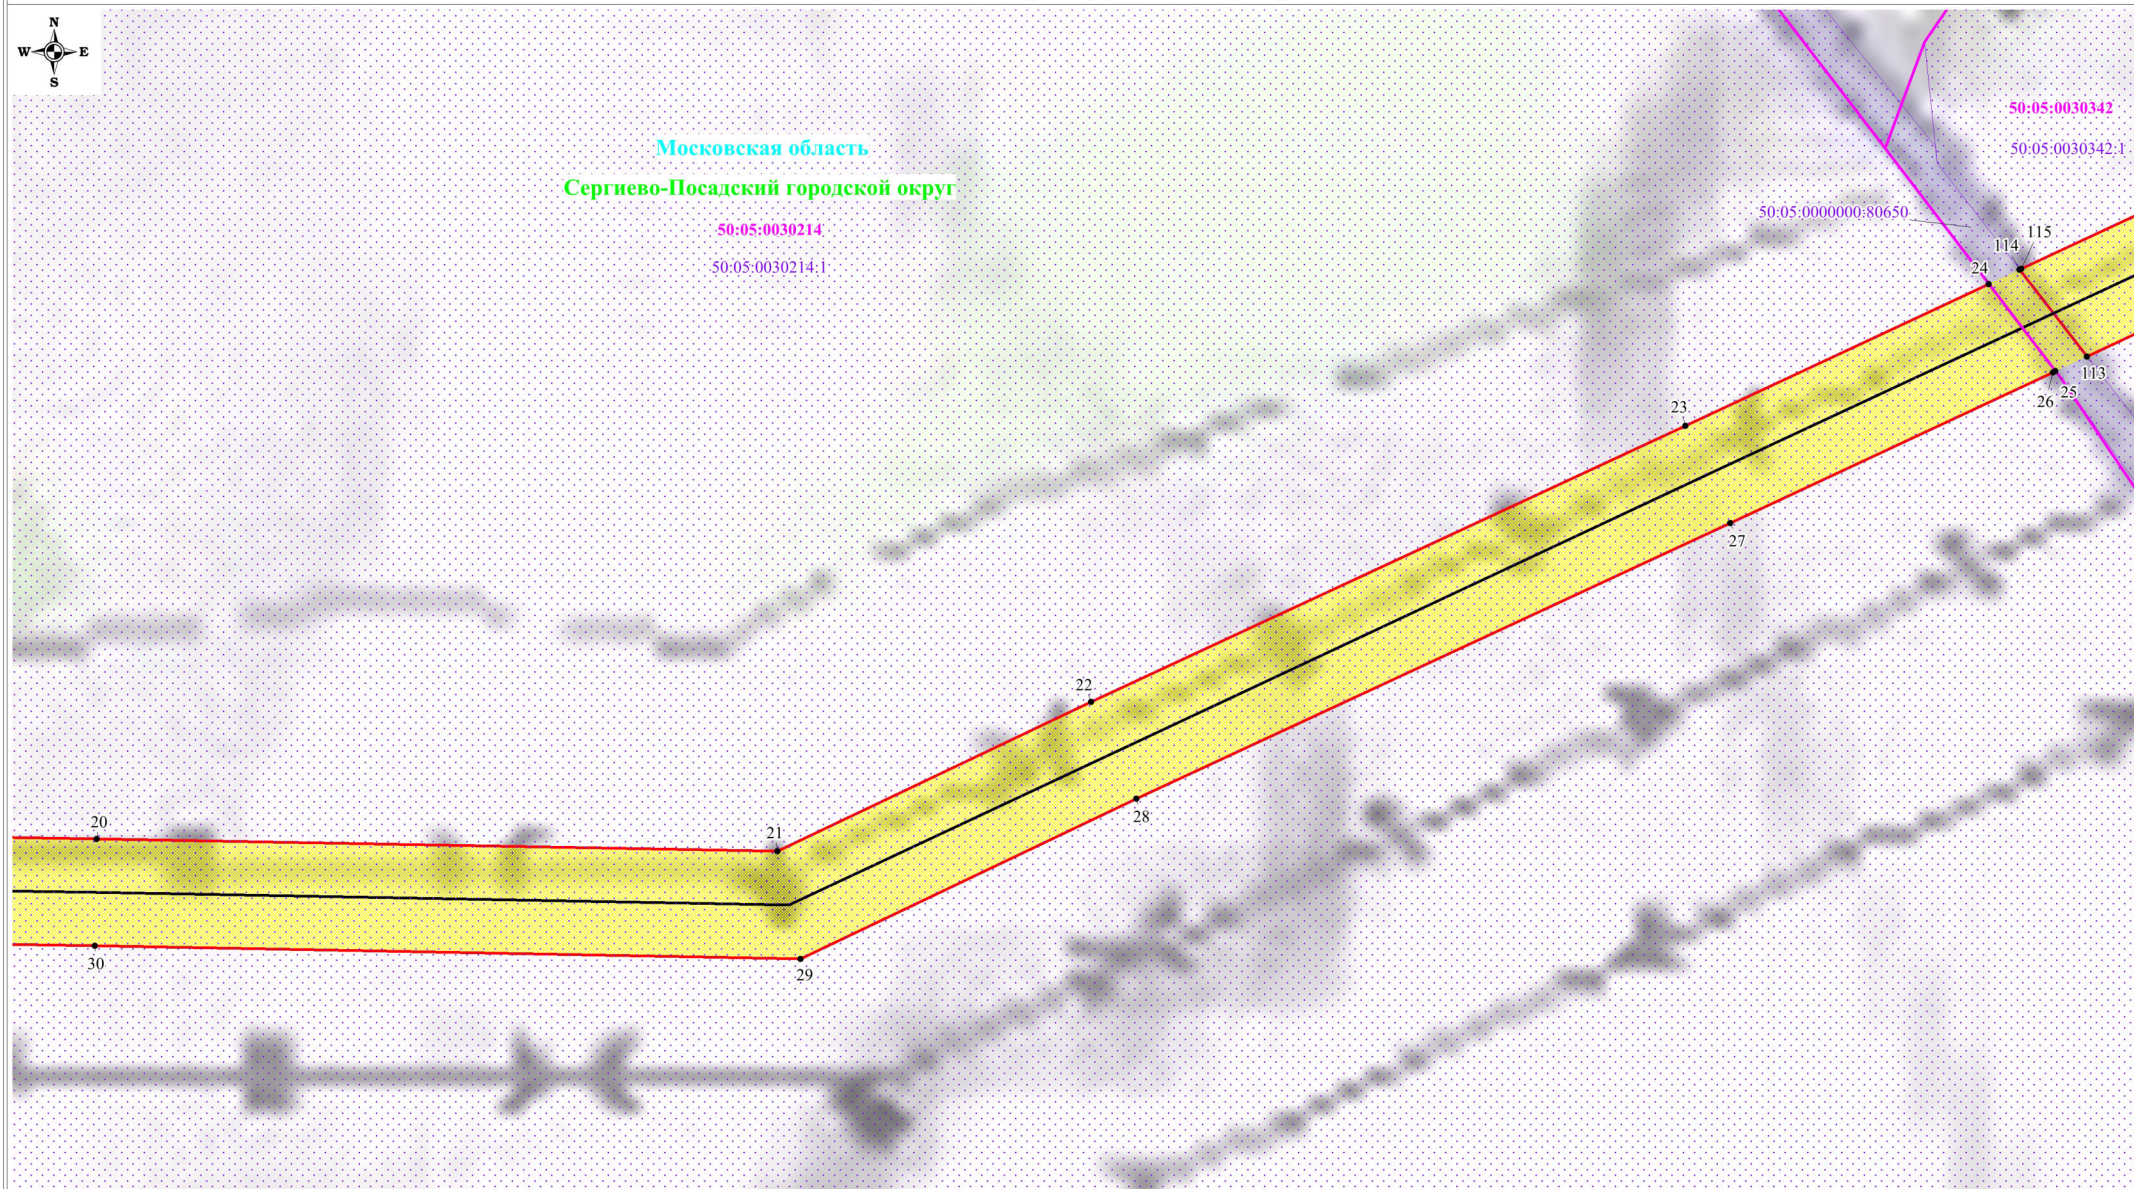

Масштаб: 1:2000

Выноска №7

Используемые условные знаки и обозначения:

- обозначение границы публичного сервитута
- обозначение границы земельного участка
- обозначение границы кадастрового квартала
- обозначение линии электропередачи
- обозначение границы охранной зоны линии электропередачи


- 1 - обозначение характерной точки границы публичного сервитута
- 50:05:0030249:11 - обозначение кадастрового номера земельного участка
- 50:05:0030228 - обозначение номера кадастрового квартала
- Московская область - обозначение субъекта
- Сергиево-Посадский городской округ - обозначение муниципального образования

Схема расположения границ публичного сервитута



Московская область

Сергиево-Посадский городской округ

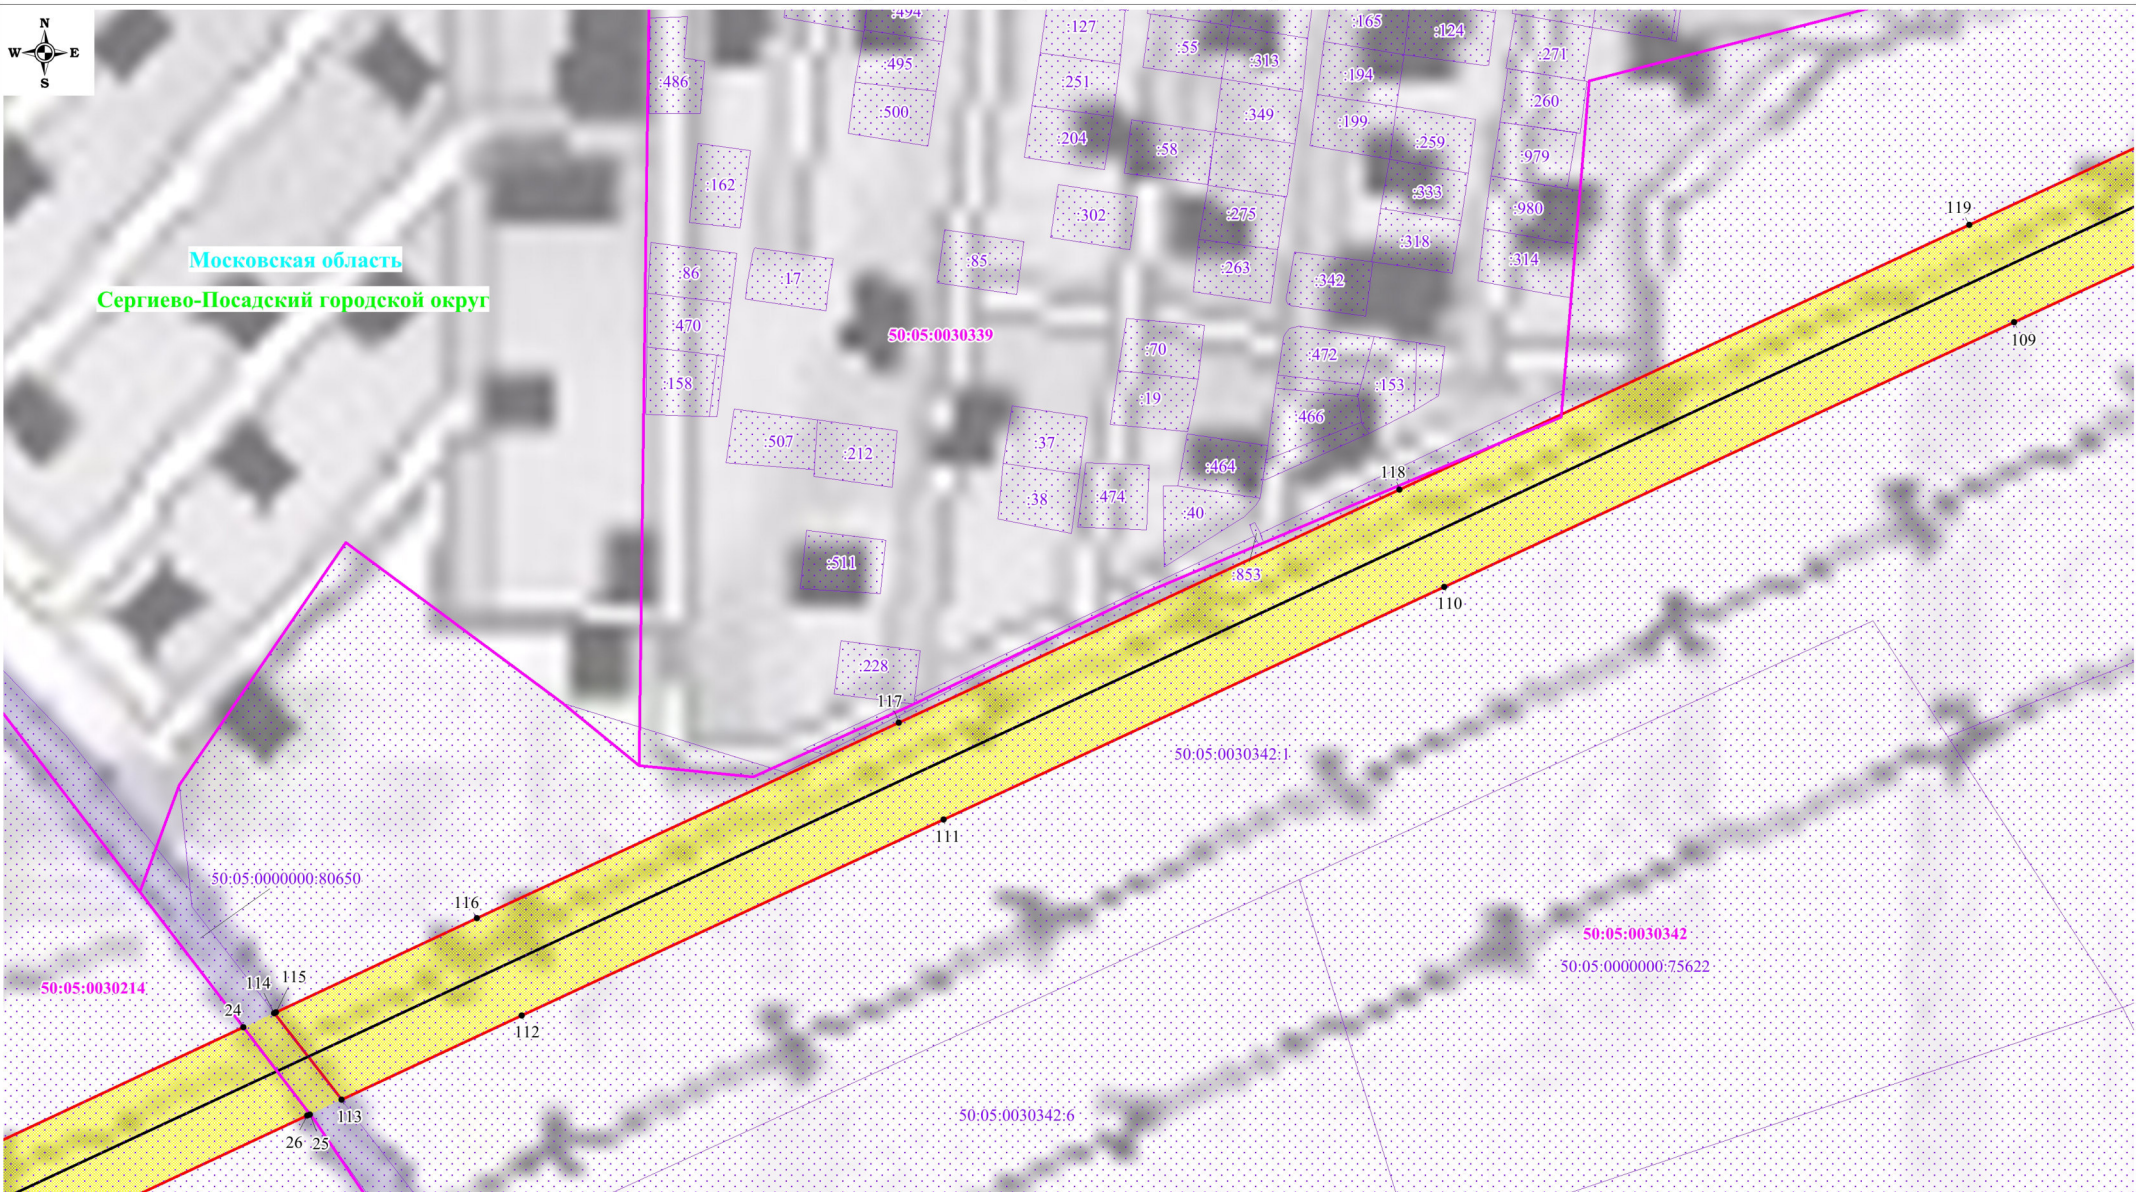

Используемые условные знаки и обозначения:


- обозначение границы публичного сервитута
- обозначение границы земельного участка
- обозначение границы кадастрового квартала
- обозначение линии электропередачи
- обозначение границы охранной зоны линии электропередачи

- 1 - обозначение характерной точки границы публичного сервитута
- 50:05:0030249:11 - обозначение кадастрового номера земельного участка
- 50:05:0030228 - обозначение номера кадастрового квартала
- Московская область - обозначение субъекта
- Сергиево-Посадский городской округ - обозначение муниципального образования

Масштаб: 1:2000

Выноски №8

Схема расположения границ публичного сервитута

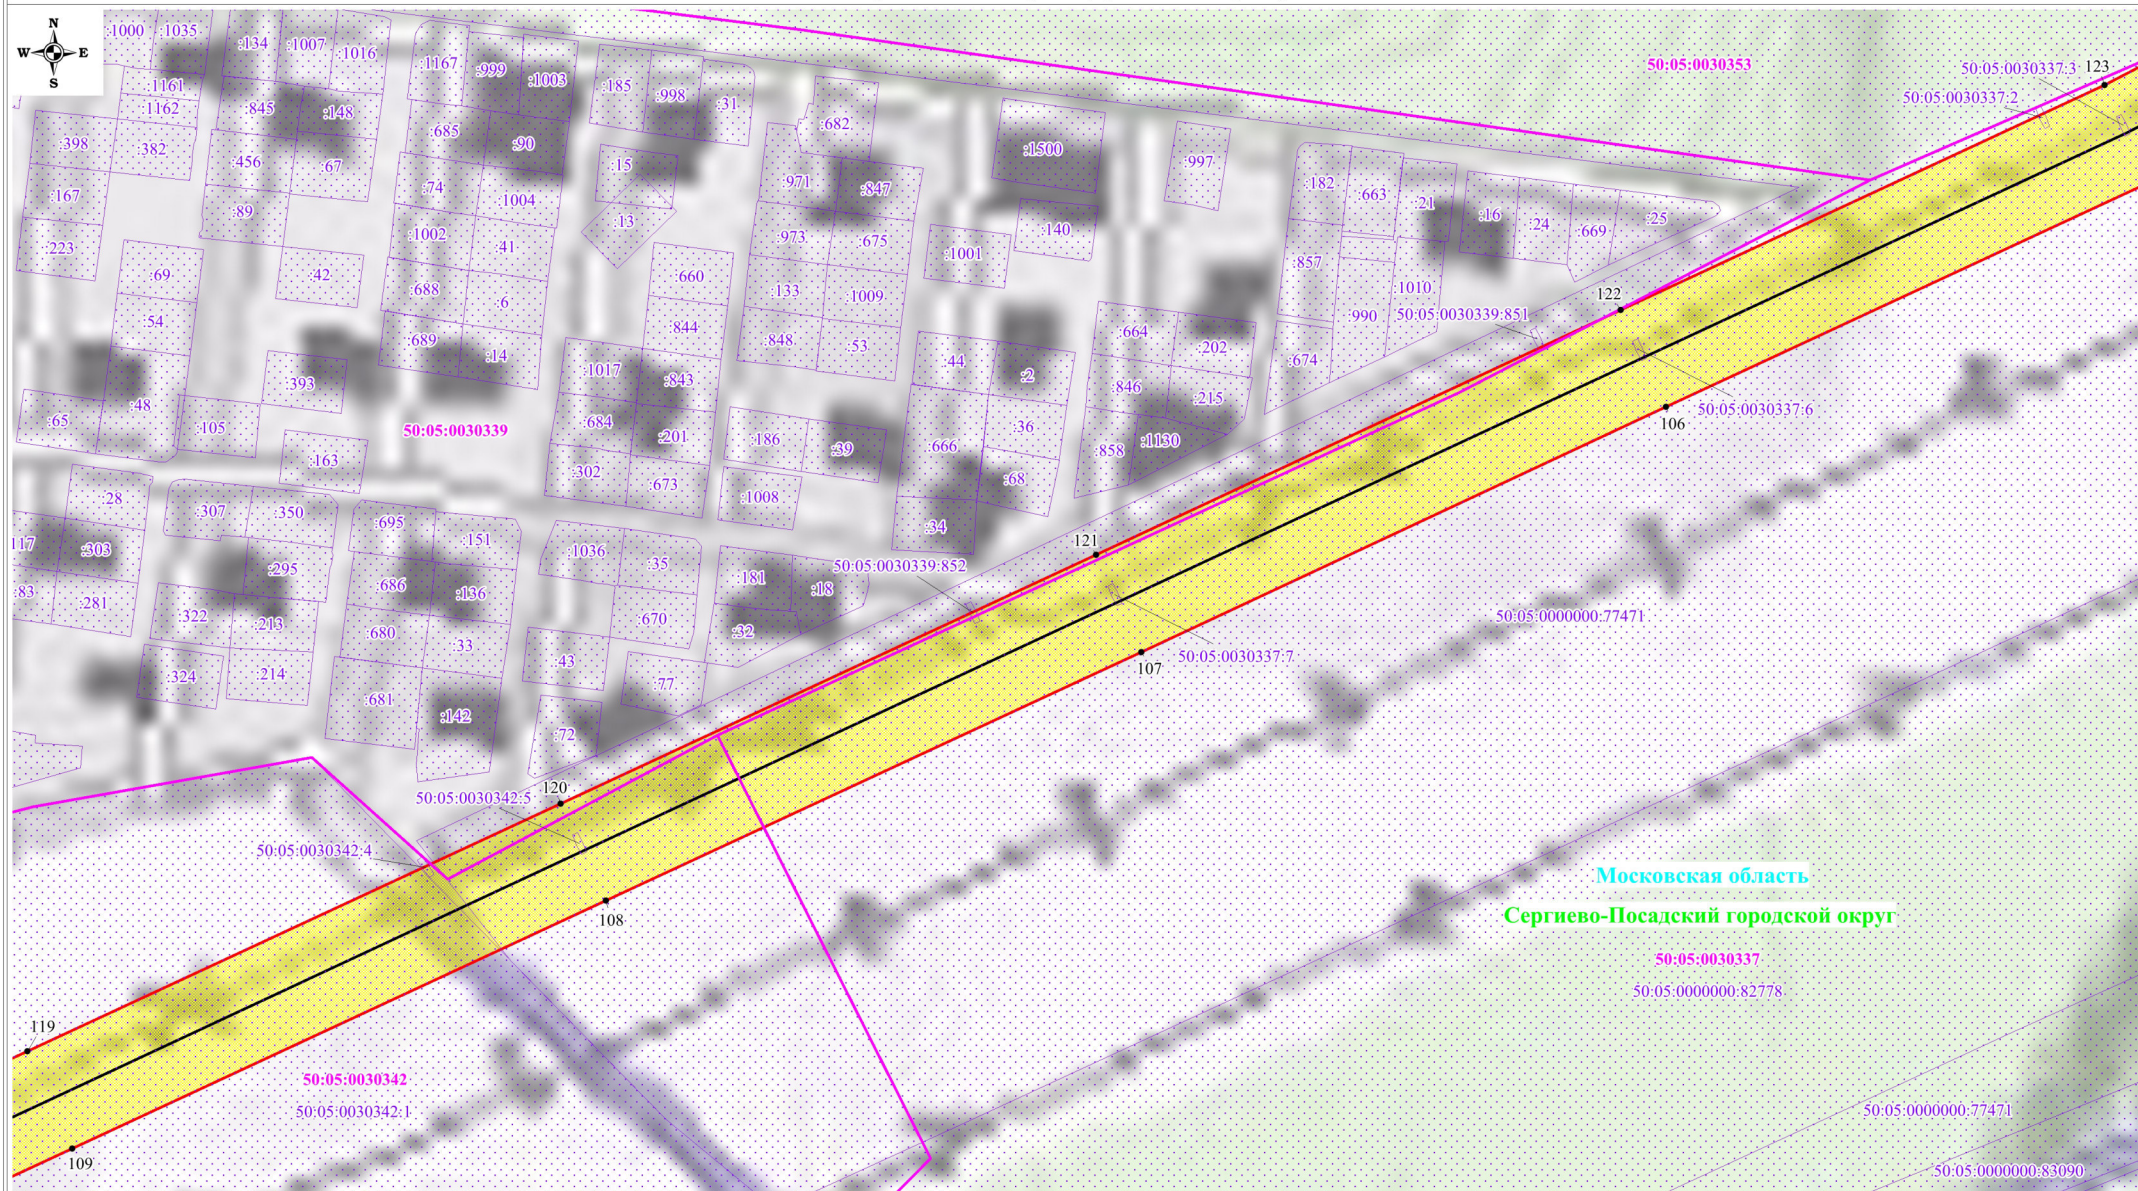

Используемые условные знаки и обозначения:


- обозначение границы публичного сервитута
- обозначение границы земельного участка
- обозначение границы кадастрового квартала
- обозначение линии электропередачи
- обозначение границы охранной зоны линии электропередачи

- 1 - обозначение характерной точки границы публичного сервитута
- 50:05:0030249:11 - обозначение кадастрового номера земельного участка
- 50:05:0030228 - обозначение номера кадастрового квартала
- Московская область - обозначение субъекта
- Сергиево-Посадский городской округ - обозначение муниципального образования

Масштаб: 1:2000

Выноска №9

Схема расположения границ публичного сервитута

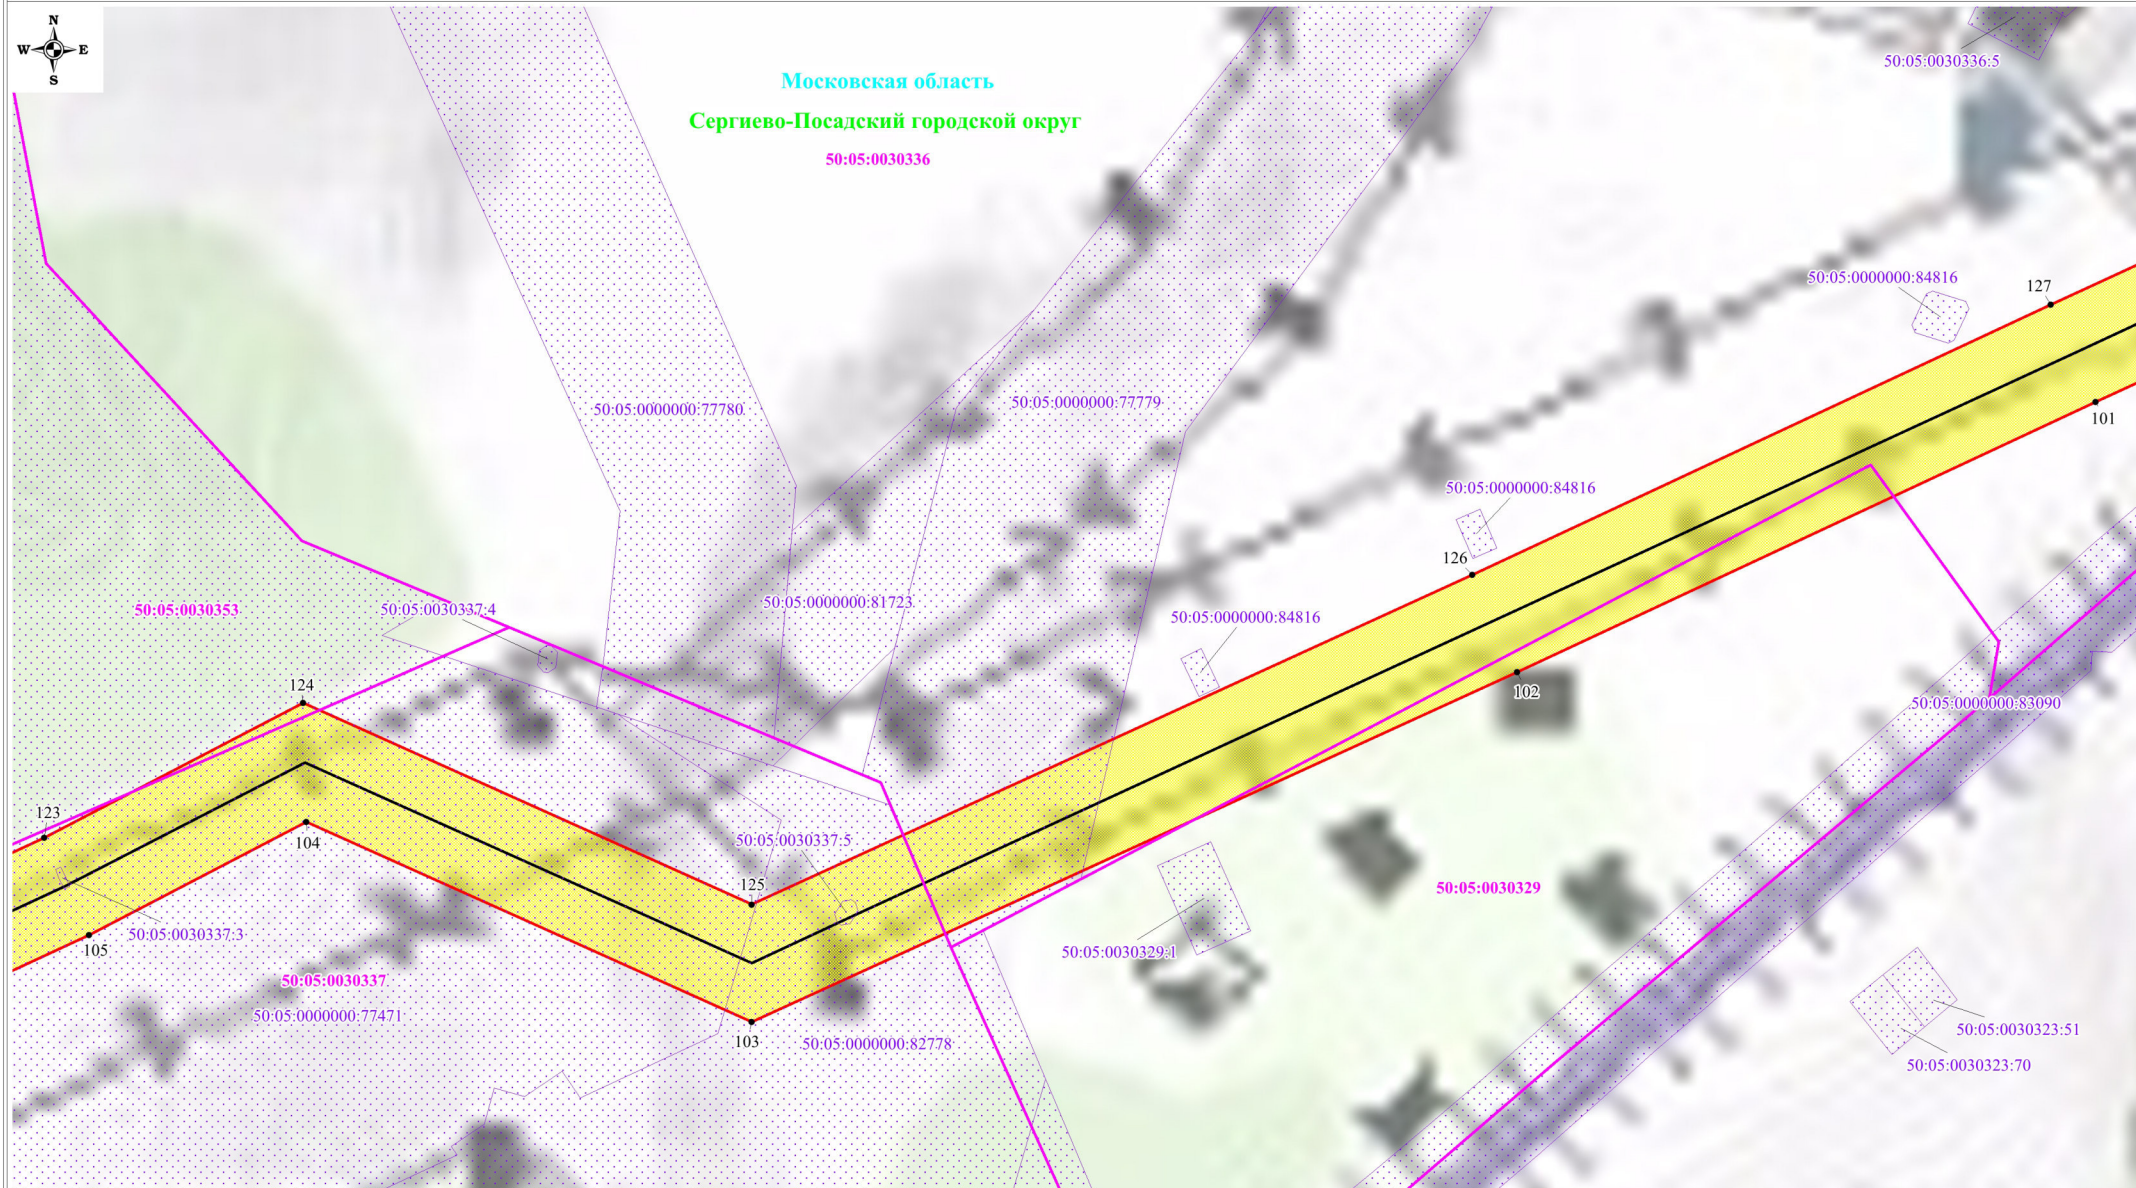

Используемые условные знаки и обозначения:

- обозначение границы публичного сервитута
- обозначение границы земельного участка
- обозначение границы кадастрового квартала
- обозначение линии электропередачи
- обозначение границы охранной зоны линии электропередачи

- 1 - обозначение характерной точки границы публичного сервитута
- 50:05:0030249:11 - обозначение кадастрового номера земельного участка
- 50:05:0030228 - обозначение номера кадастрового квартала
- Московская область - обозначение субъекта
- Сергиево-Посадский городской округ - обозначение муниципального образования

Масштаб: 1:2000

Выноска №10

Схема расположения границ публичного сервитута



Московская область

Сергиево-Посадский городской округ



Используемые условные знаки и обозначения:


- обозначение границы публичного сервитута
- обозначение границы земельного участка
- обозначение границы кадастрового квартала
- обозначение линии электропередачи
- обозначение границы охранной зоны линии электропередачи

- 1 - обозначение характерной точки границы публичного сервитута
- 50:05:0030249:11 - обозначение кадастрового номера земельного участка
- 50:05:0030228 - обозначение номера кадастрового квартала
- Московская область - обозначение субъекта
- Сергиево-Посадский городской округ - обозначение муниципального образования

Масштаб: 1:2000

Выноска №11

Схема расположения границ публичного сервитута

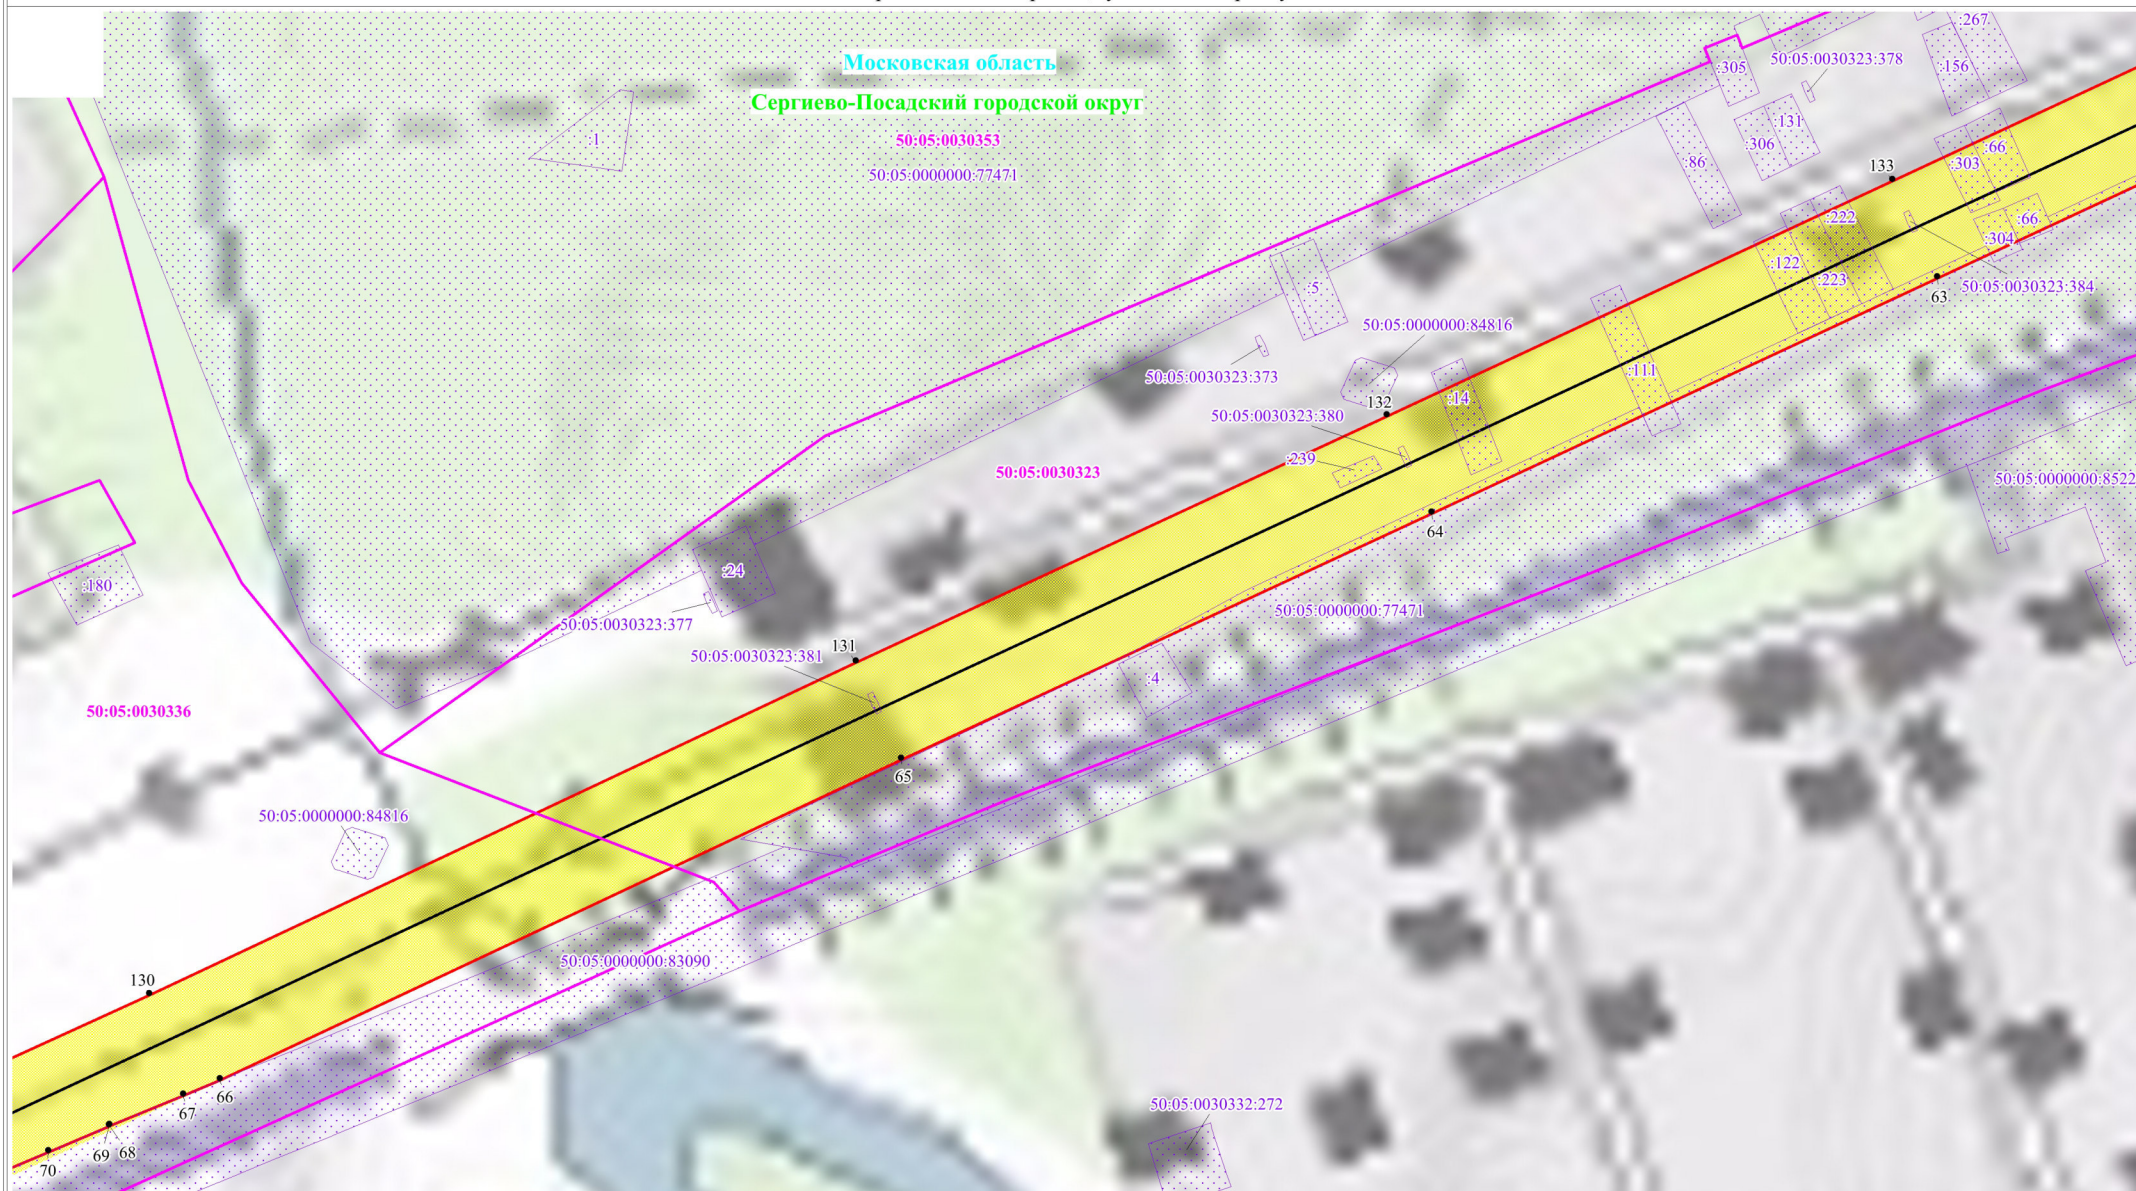

Масштаб: 1:2000

Выноска №12


Используемые условные знаки и обозначения:

- | | |
|--|---|
|  | - обозначение границы публичного сервитута |
|  | - обозначение границы земельного участка |
|  | - обозначение границы кадастрового квартала |
|  | - обозначение линии электропередачи |
|  | - обозначение границы охранной зоны линии электропередачи |

- | | |
|---------|--|
| 1 | - обозначение характерной точки границы публичного сервитута |
| 0249:11 | - обозначение кадастрового номера земельного участка |
| 0030228 | - обозначение номера кадастрового квартала |
| блать | - обозначение субъекта |
| округ | - обозначение муниципального образования |

Московская область
Сергиево-Посадский городской округ

Схема расположения границ публичного сервитута

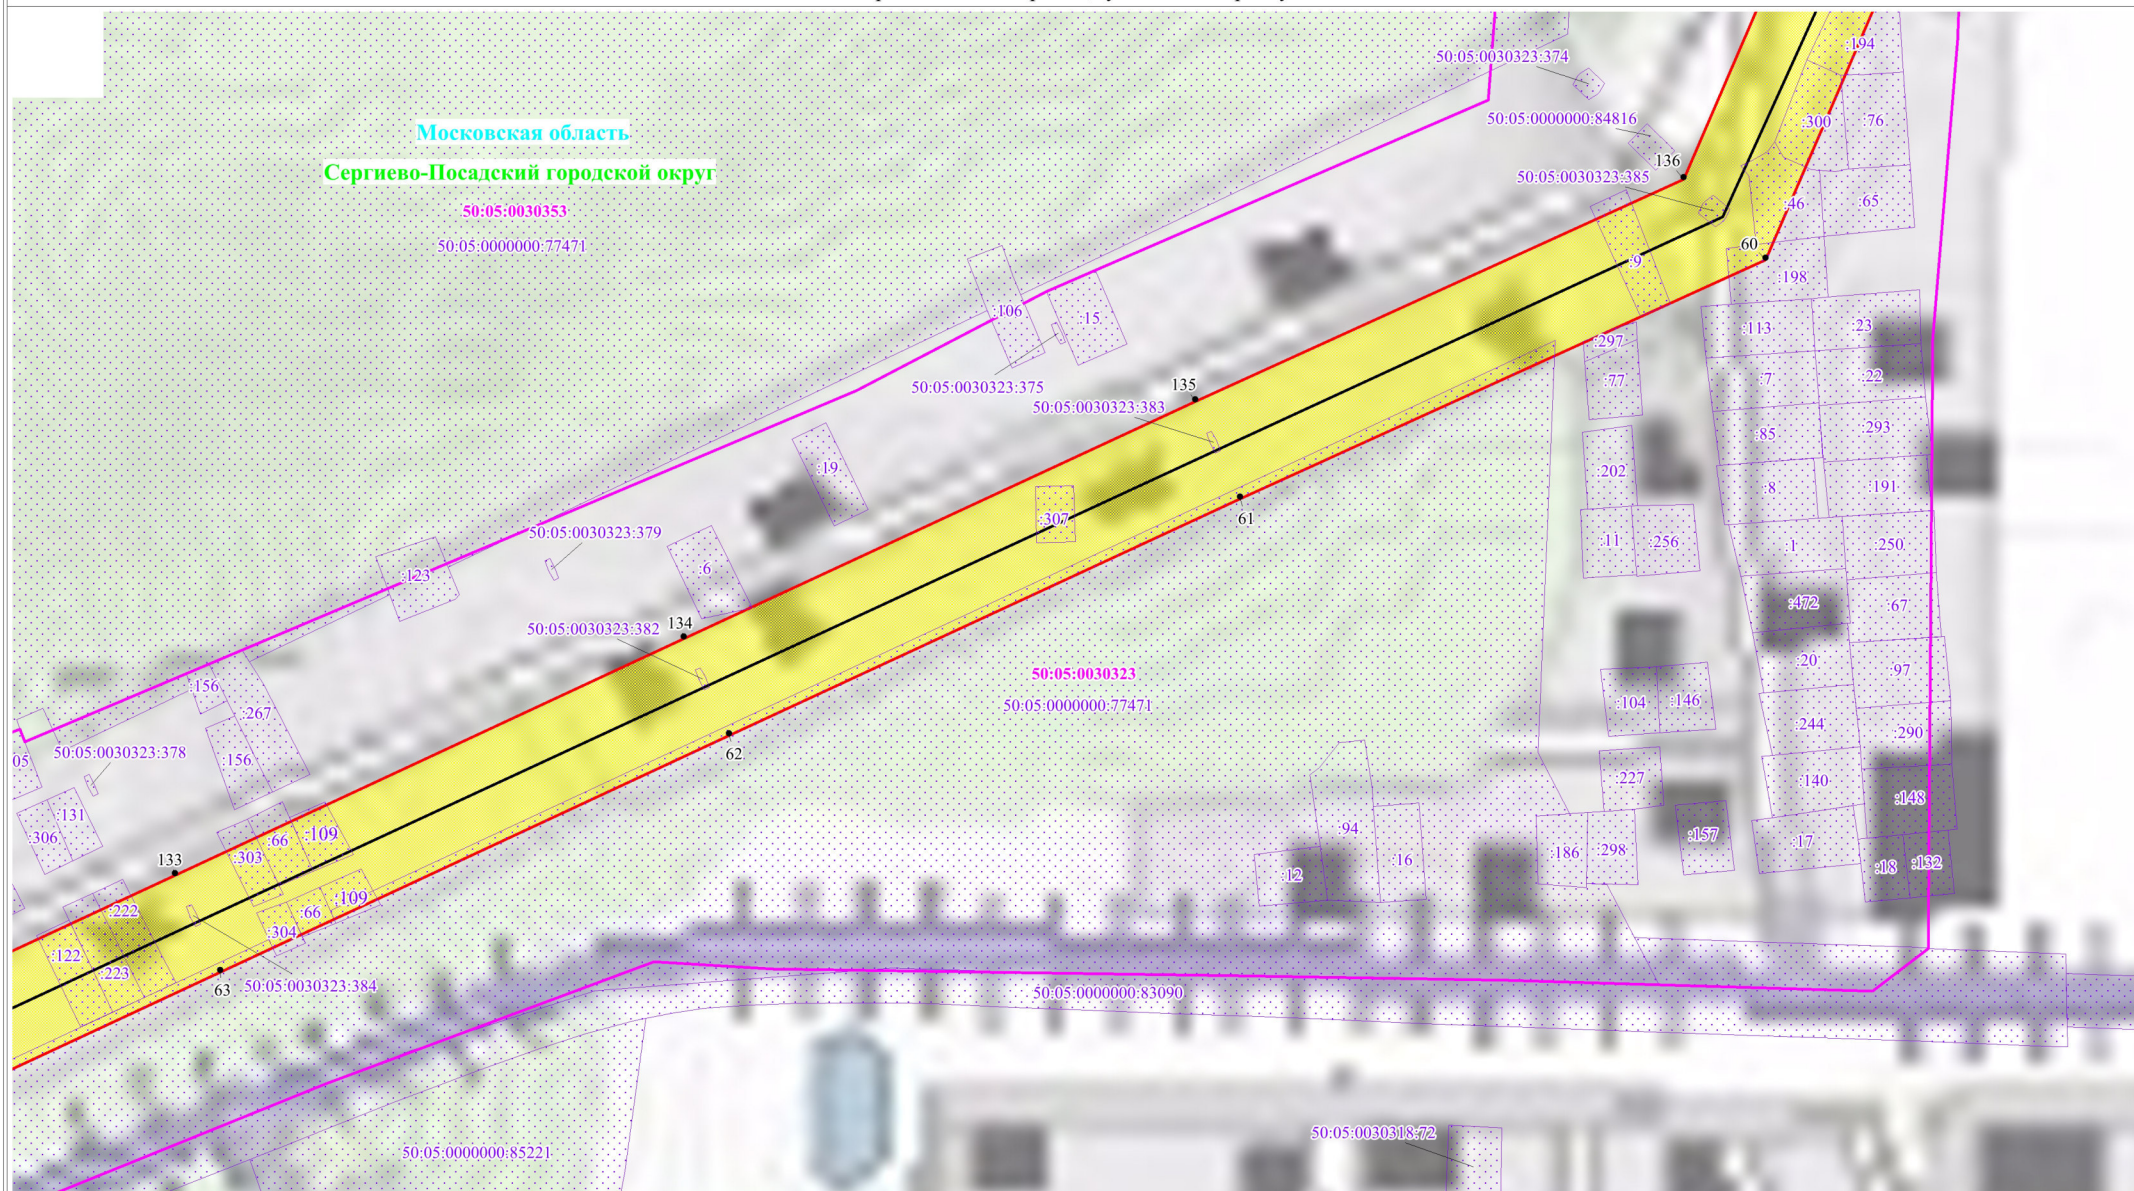

Используемые условные знаки и обозначения:

- обозначение границы публичного сервитута
- обозначение границы земельного участка
- обозначение границы кадастрового квартала
- обозначение линии электропередачи
- обозначение границы охранной зоны линии электропередачи

1

- обозначение характерной точки границы публичного сервитута

50:05:0030249:11

- обозначение кадастрового номера земельного участка

50:05:0030228

- обозначение номера кадастрового квартала

Московская область

- обозначение субъекта

Сергиево-Посадский городской округ

- обозначение муниципального образования

Масштаб: 1:2000


Выноска №13

Схема расположения границ публичного сервитута



Московская область
Сергиево-Посадский городской округ

50:05:0030353
50:05:0000000:77471

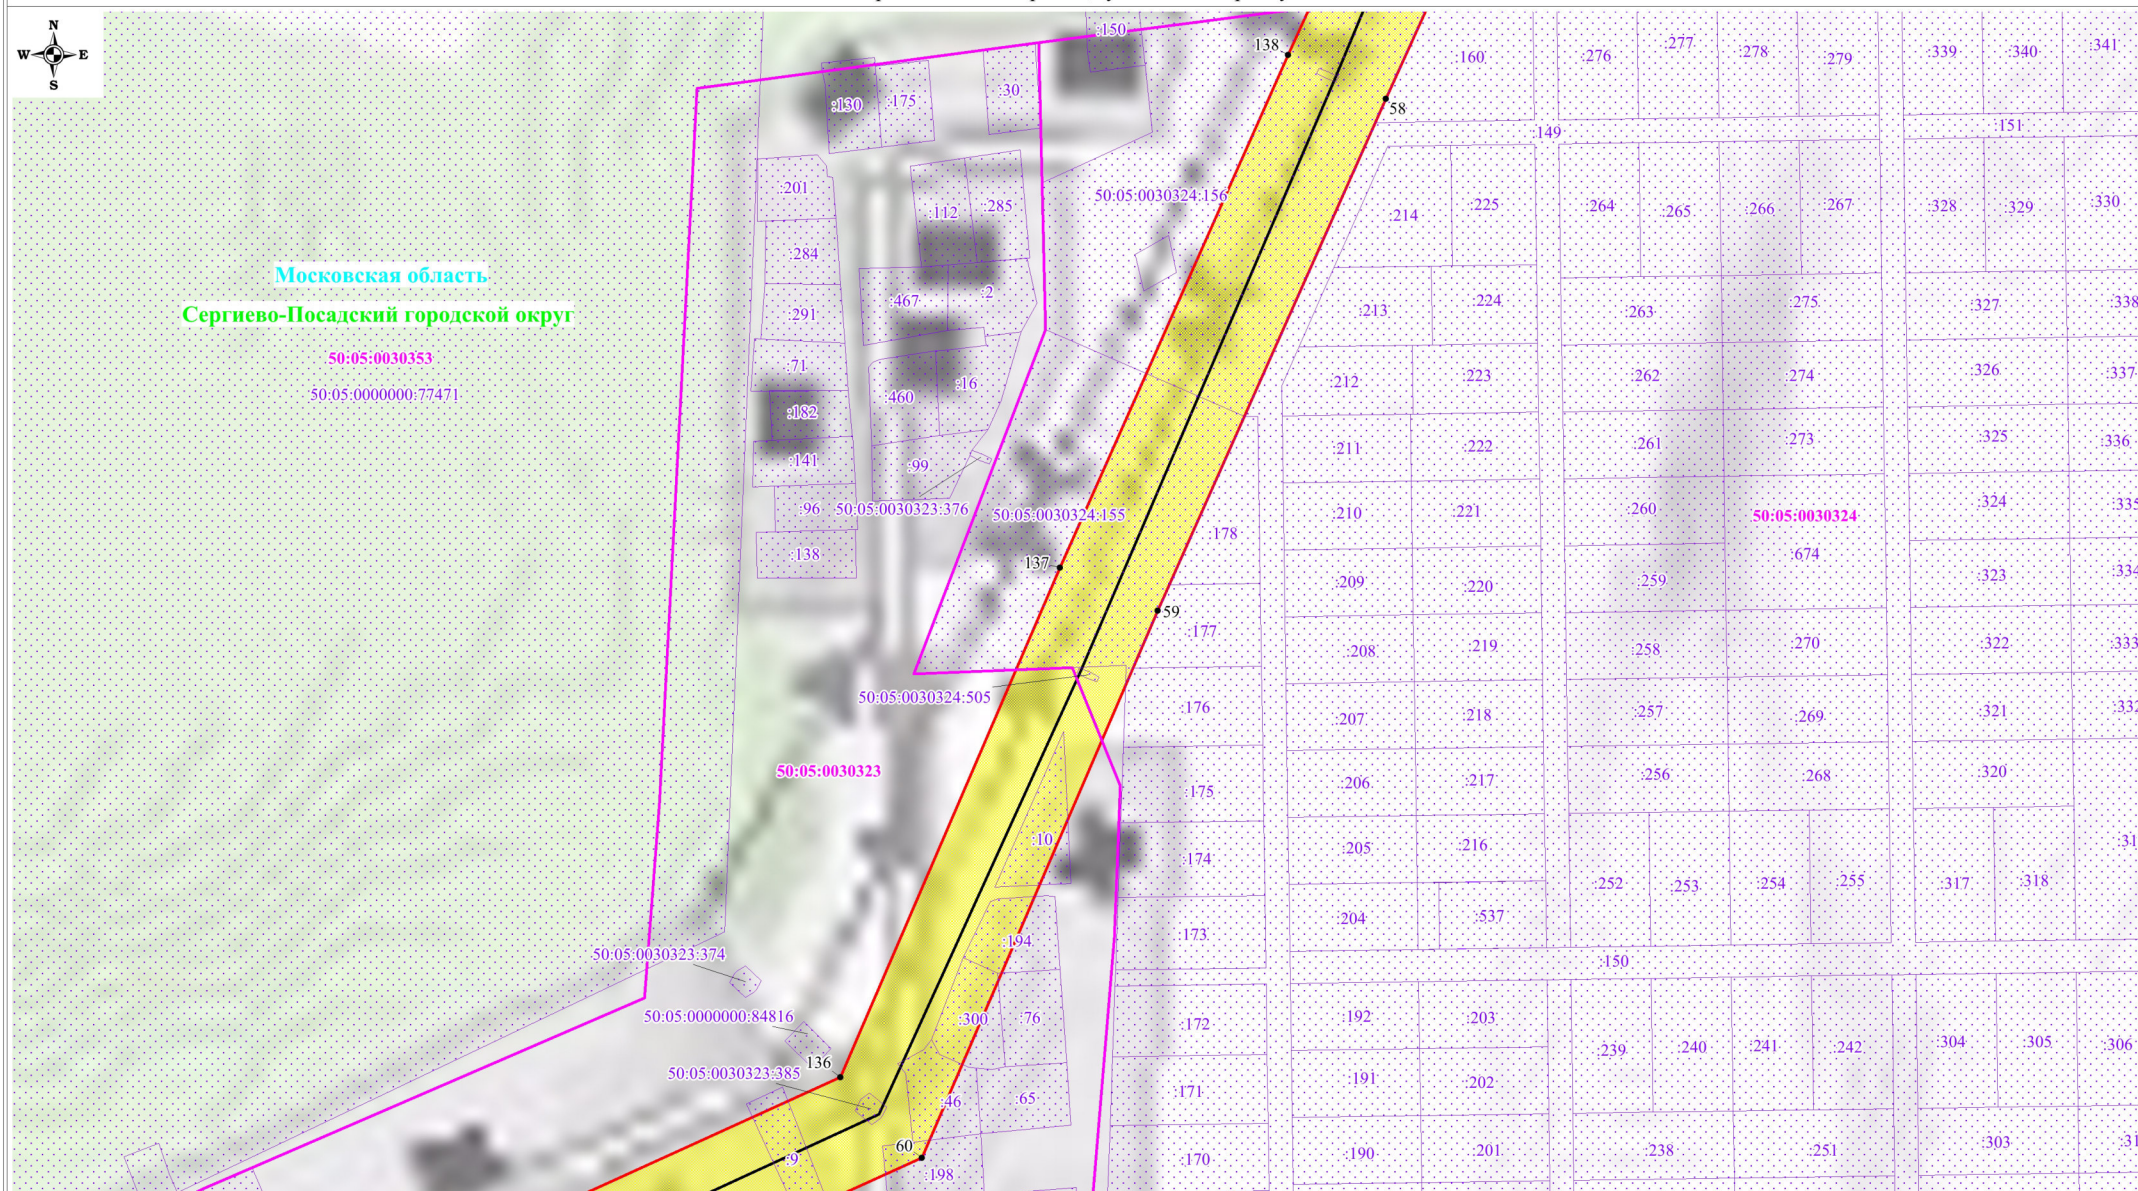

Масштаб: 1:2000


Выноска №14

Используемые условные знаки и обозначения:

- обозначение границы публичного сервитута
- обозначение границы земельного участка
- обозначение границы кадастрового квартала
- обозначение линии электропередачи
- обозначение границы охранной зоны линии электропередачи

- 1 - обозначение характерной точки границы публичного сервитута
- 50:05:0030249:11 - обозначение кадастрового номера земельного участка
- 50:05:0030228 - обозначение номера кадастрового квартала
- Московская область - обозначение субъекта
- Сергиево-Посадский городской округ - обозначение муниципального образования

Схема расположения границ публичного сервитута

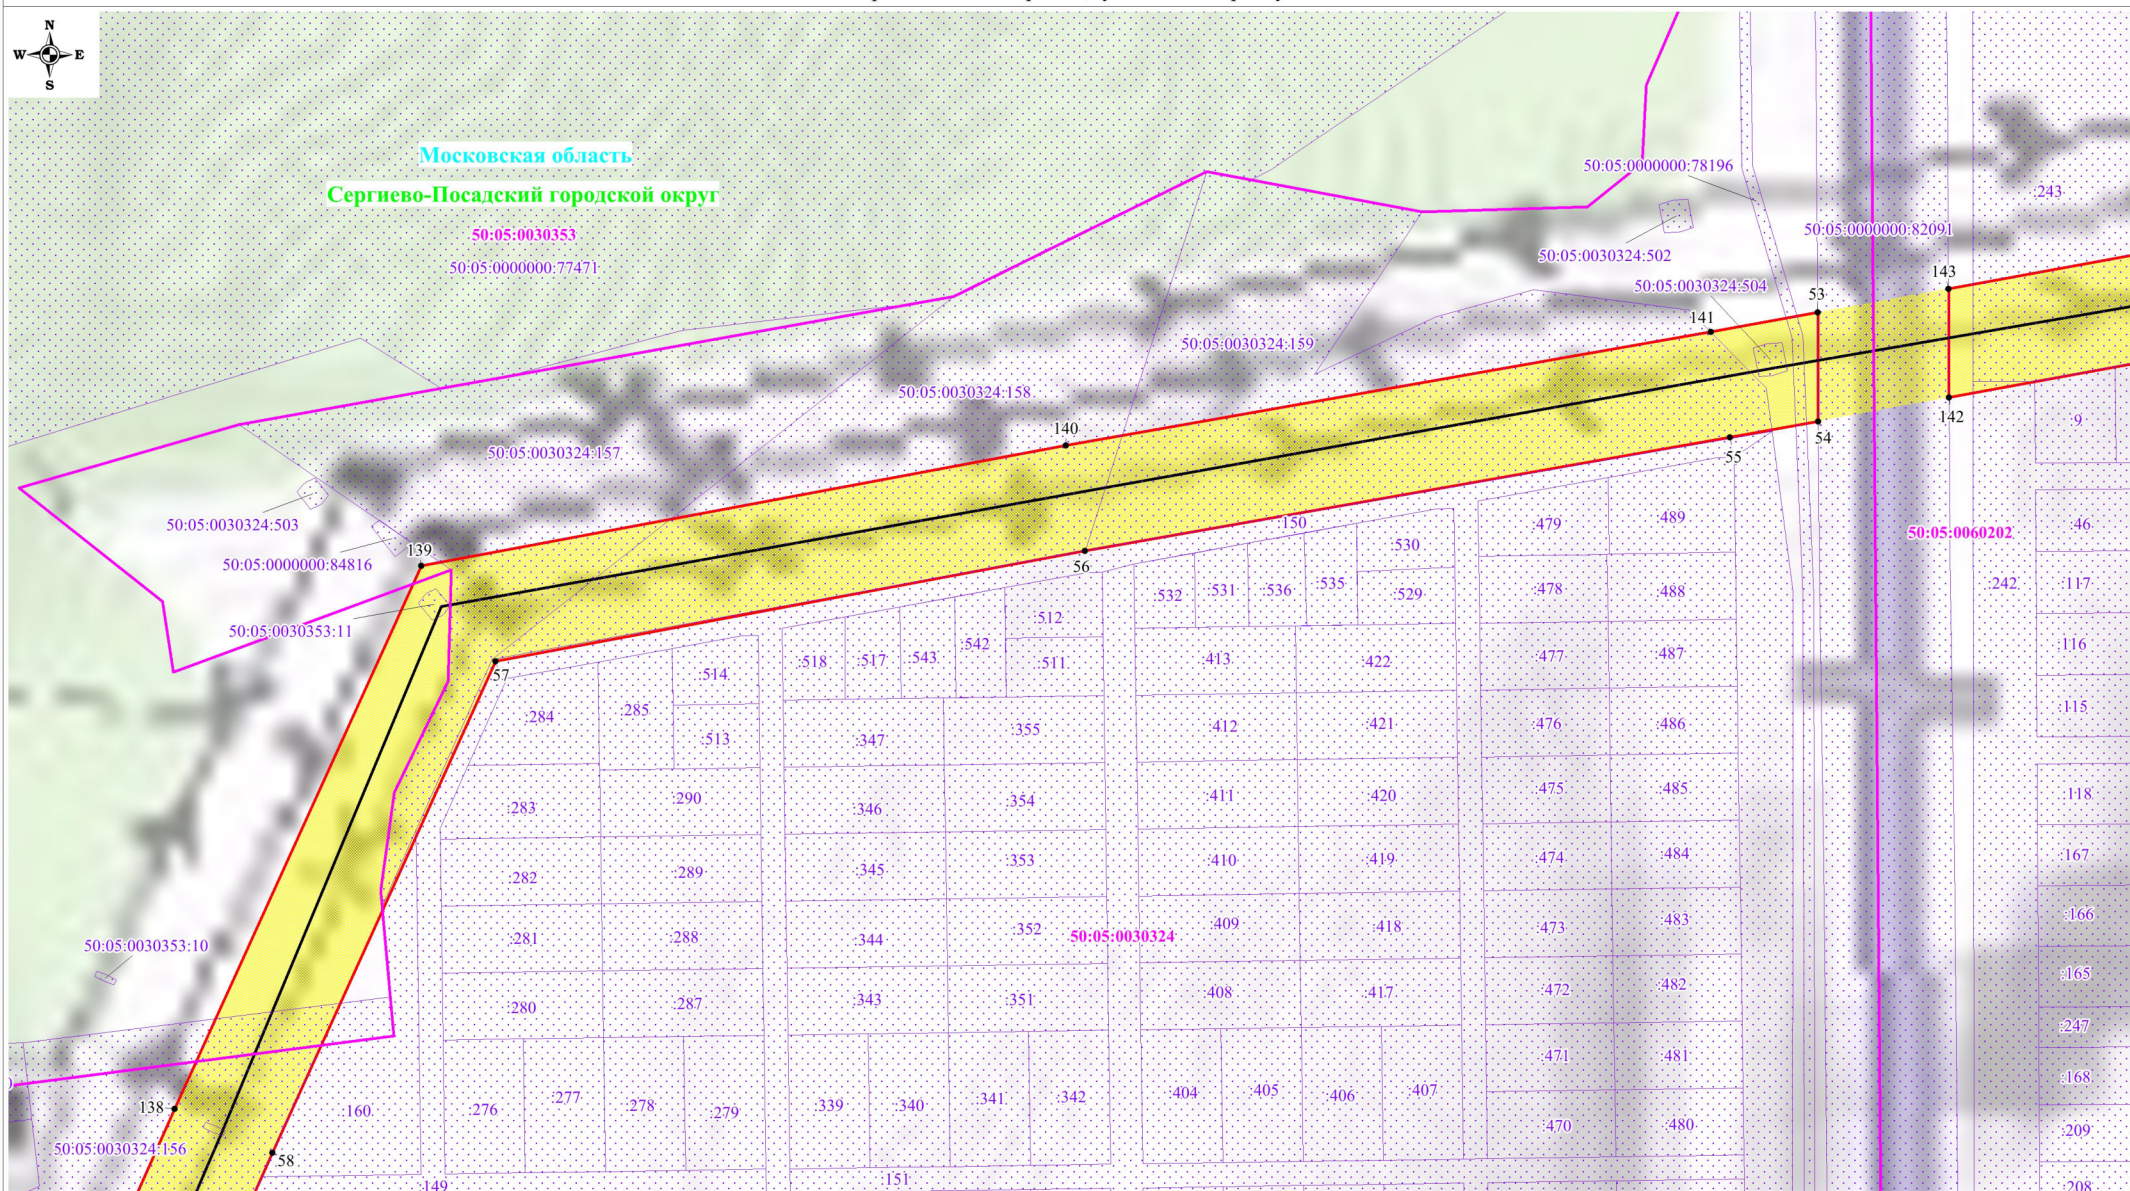

Используемые условные знаки и обозначения:


- обозначение границы публичного сервитута
- обозначение границы земельного участка
- обозначение границы кадастрового квартала
- обозначение линии электропередачи
- обозначение границы охранной зоны линии электропередачи

- 1 - обозначение характерной точки границы публичного сервитута
- 50:05:0030249:11 - обозначение кадастрового номера земельного участка
- 50:05:0030228 - обозначение номера кадастрового квартала
- Московская область - обозначение субъекта
- Сергиево-Посадский городской округ - обозначение муниципального образования

Масштаб: 1:2000

Выписка №15

Схема расположения границ публичного сервитута

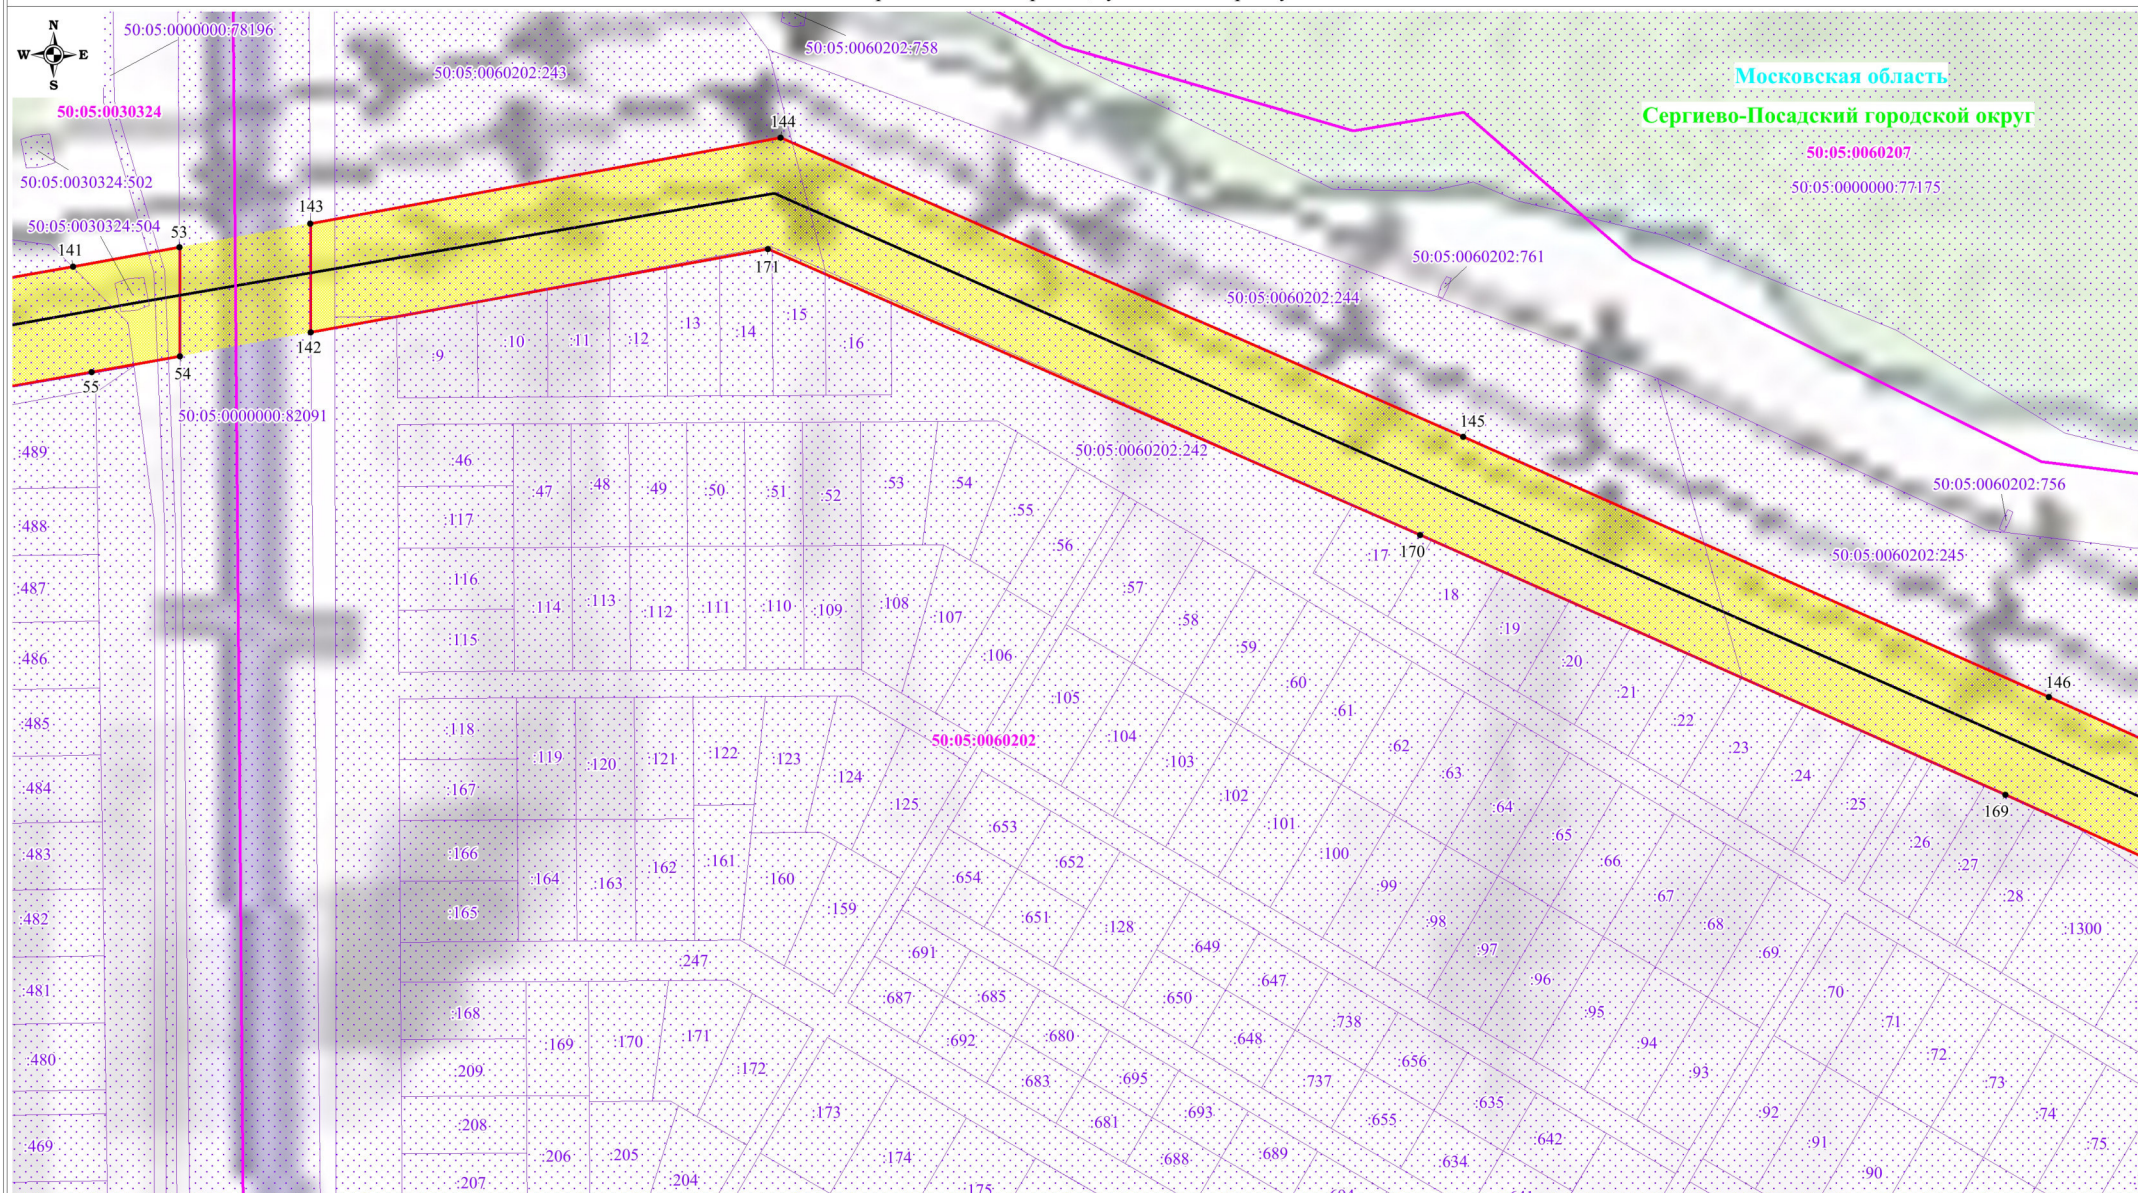

Используемые условные знаки и обозначения:


- обозначение границы публичного сервитута
- обозначение границы земельного участка
- обозначение границы кадастрового квартала
- обозначение линии электропередачи
- обозначение границы охранной зоны линии электропередачи

- 1 - обозначение характерной точки границы публичного сервитута
- 50:05:0030249:11 - обозначение кадастрового номера земельного участка
- 50:05:0030228 - обозначение номера кадастрового квартала
- Московская область - обозначение субъекта
- Сергиево-Посадский городской округ - обозначение муниципального образования

Масштаб: 1:2000

Выноска №16

Схема расположения границ публичного сервитута

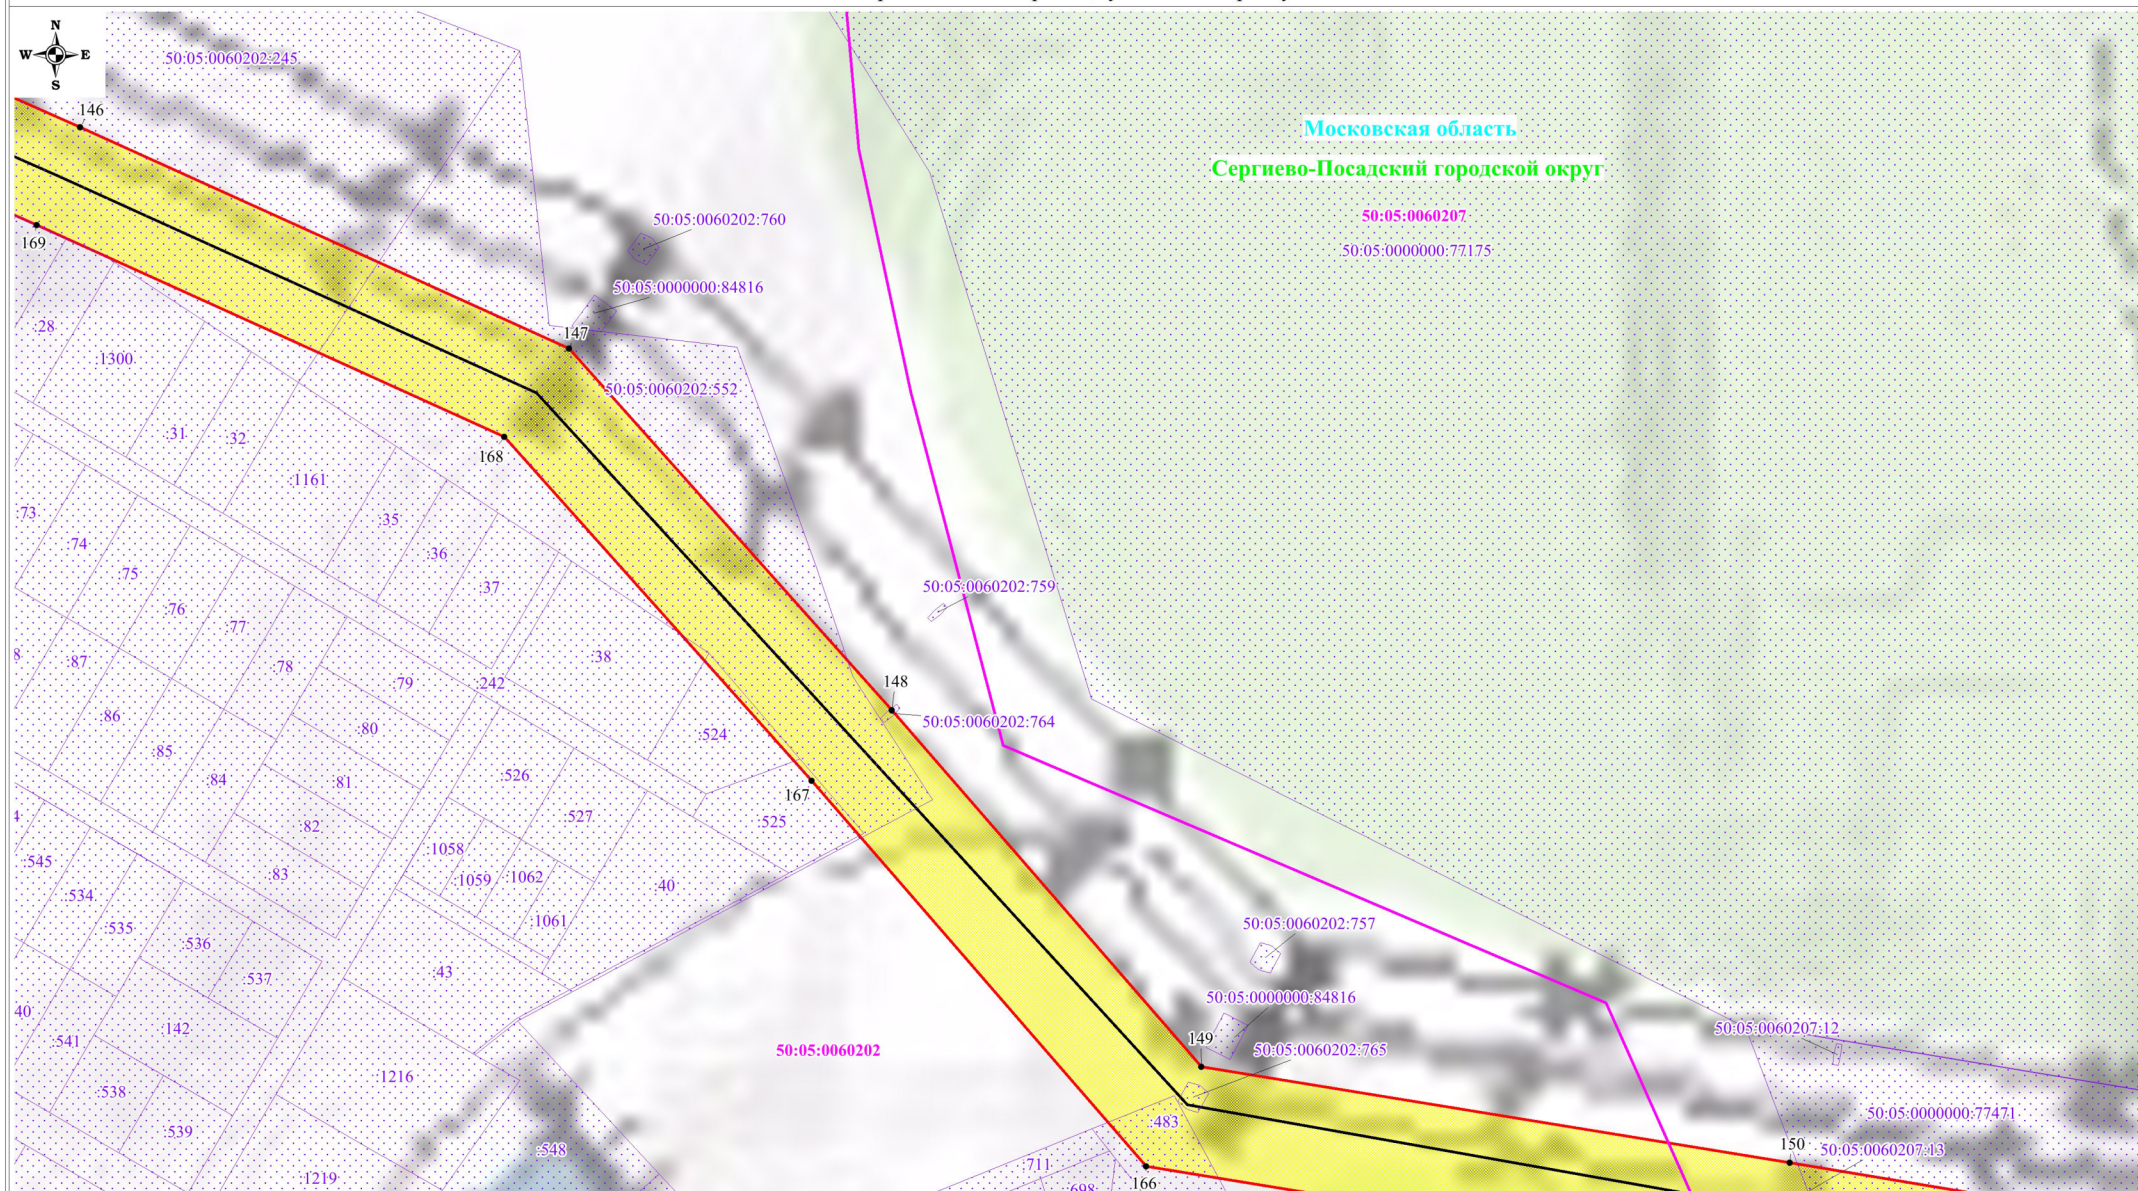

Используемые условные знаки и обозначения:


- обозначение границы публичного сервитута
- обозначение границы земельного участка
- обозначение границы кадастрового квартала
- обозначение линии электропередачи
- обозначение границы охранный зоны линии электропередачи

- 1 - обозначение характерной точки границы публичного сервитута
- 50:05:0030249:11 - обозначение кадастрового номера земельного участка
- 50:05:0030228 - обозначение номера кадастрового квартала
- Московская область - обозначение субъекта
- Сергиево-Посадский городской округ - обозначение муниципального образования

Масштаб: 1:2000

Выноска №17

Схема расположения границ публичного сервитута

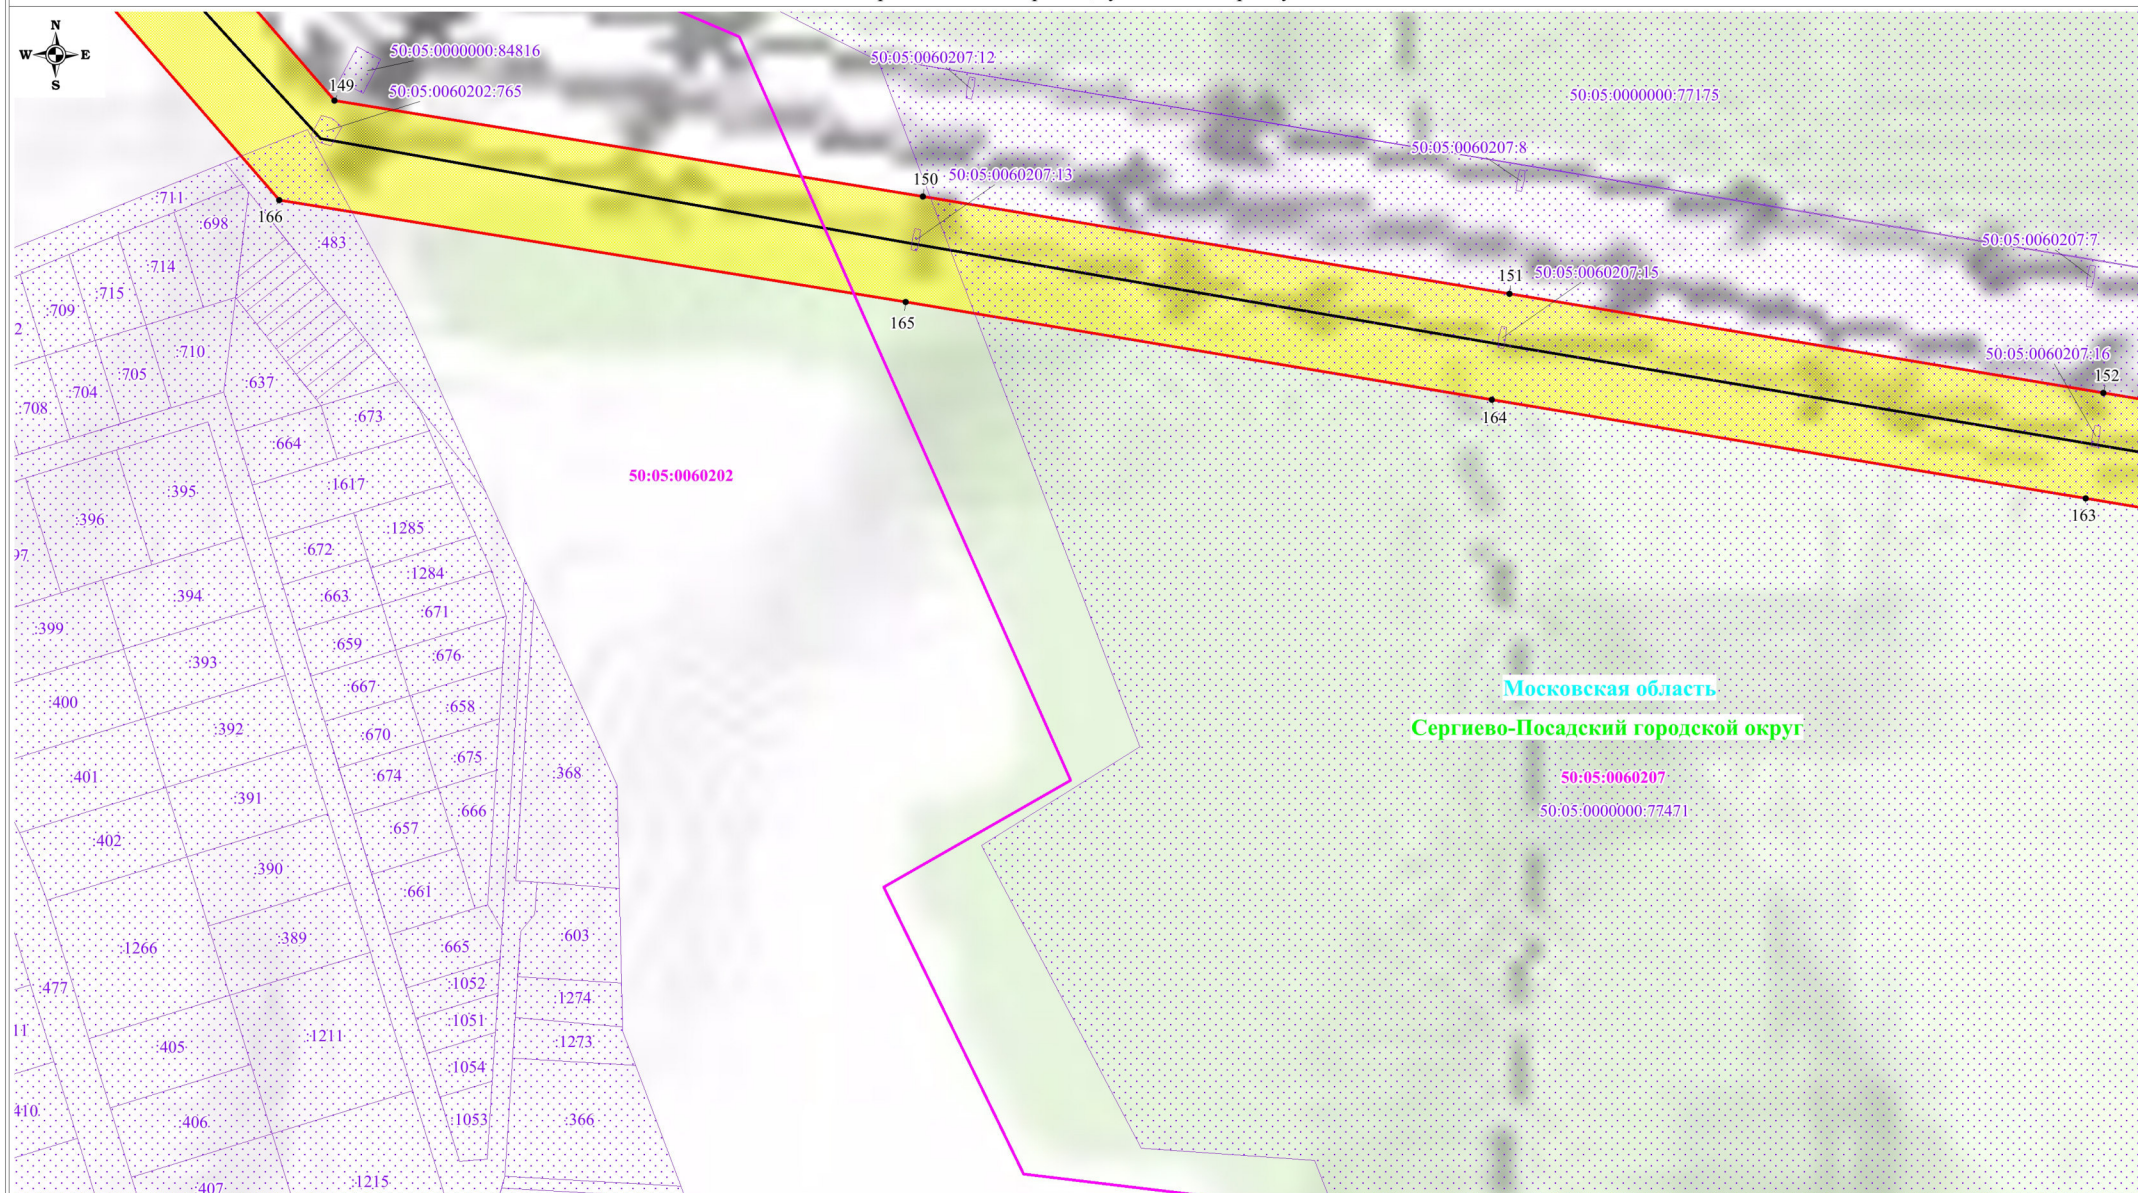

Используемые условные знаки и обозначения:


- обозначение границы публичного сервитута
- обозначение границы земельного участка
- обозначение границы кадастрового квартала
- обозначение линии электропередачи
- обозначение границы охранной зоны линии электропередачи

- 1 - обозначение характерной точки границы публичного сервитута
- 50:05:0030249:11 - обозначение кадастрового номера земельного участка
- 50:05:0030228 - обозначение номера кадастрового квартала
- Московская область - обозначение субъекта
- Сергиево-Посадский городской округ - обозначение муниципального образования

Масштаб: 1:2000

Выноска №18

Схема расположения границ публичного сервитута

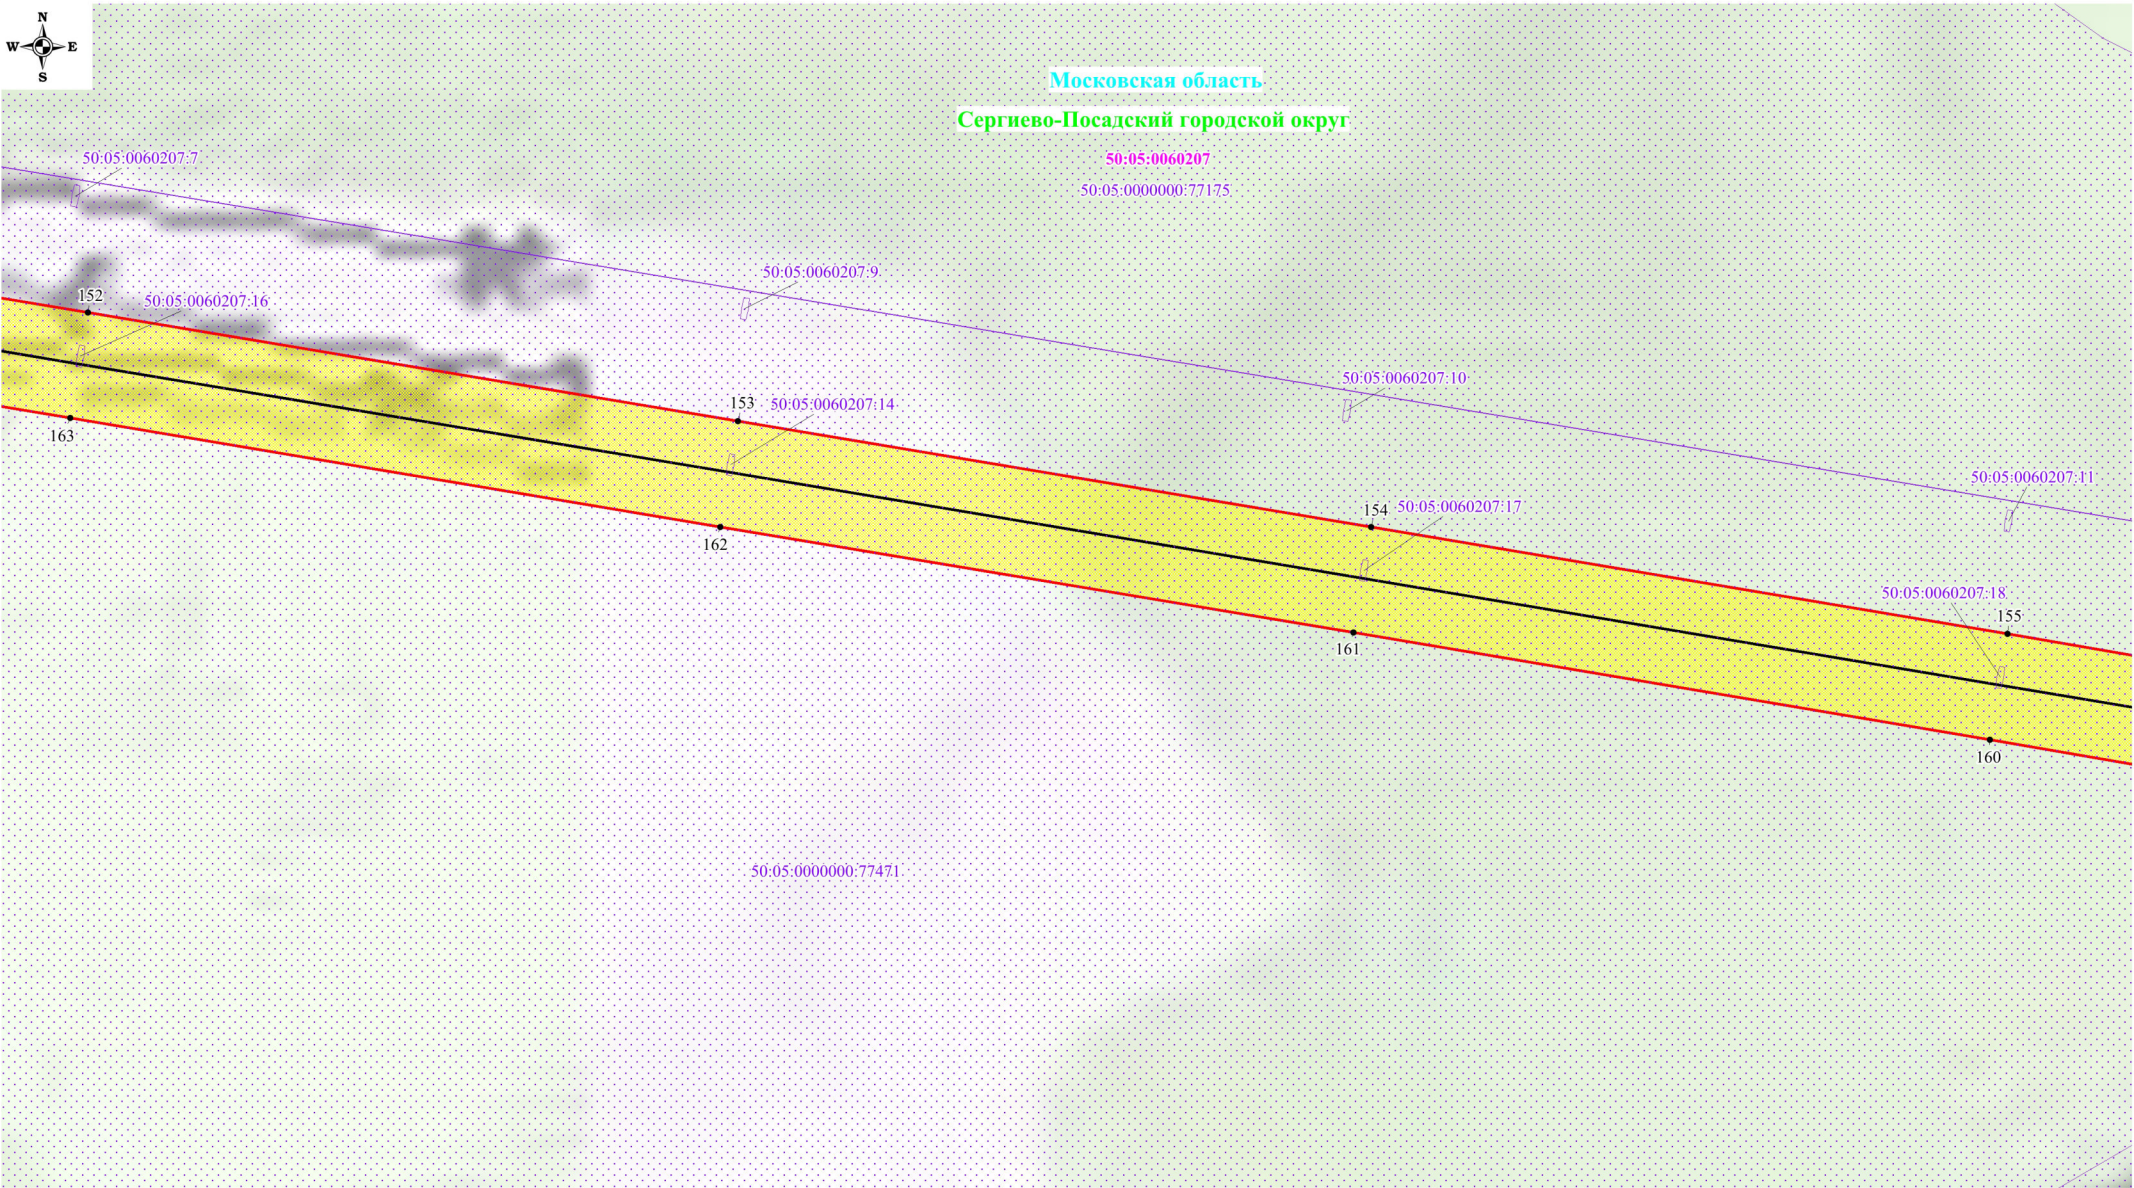

Используемые условные знаки и обозначения:

- обозначение границы публичного сервитута
- обозначение границы земельного участка
- обозначение границы кадастрового квартала
- обозначение линии электропередачи
- обозначение границы охранной зоны линии электропередачи

- 1 - обозначение характерной точки границы публичного сервитута
- 50:05:0030249:11 - обозначение кадастрового номера земельного участка
- 50:05:0030228 - обозначение номера кадастрового квартала
- Московская область - обозначение субъекта
- Сергиево-Посадский городской округ - обозначение муниципального образования

Масштаб: 1:2000

Выноска №19

Схема расположения границ публичного сервитута



Используемые условные знаки и обозначения:


- обозначение границы публичного сервитута
- обозначение границы земельного участка
- обозначение границы кадастрового квартала
- обозначение линии электропередачи
- обозначение границы охранной зоны линии электропередачи

- 1 - обозначение характерной точки границы публичного сервитута
- 50:05:0030249:11 - обозначение кадастрового номера земельного участка
- 50:05:0030228 - обозначение номера кадастрового квартала
- Московская область - обозначение субъекта
- Сергиево-Посадский городской округ - обозначение муниципального образования

Масштаб: 1:2000

Выноска №20

Схема расположения границ публичного сервитута

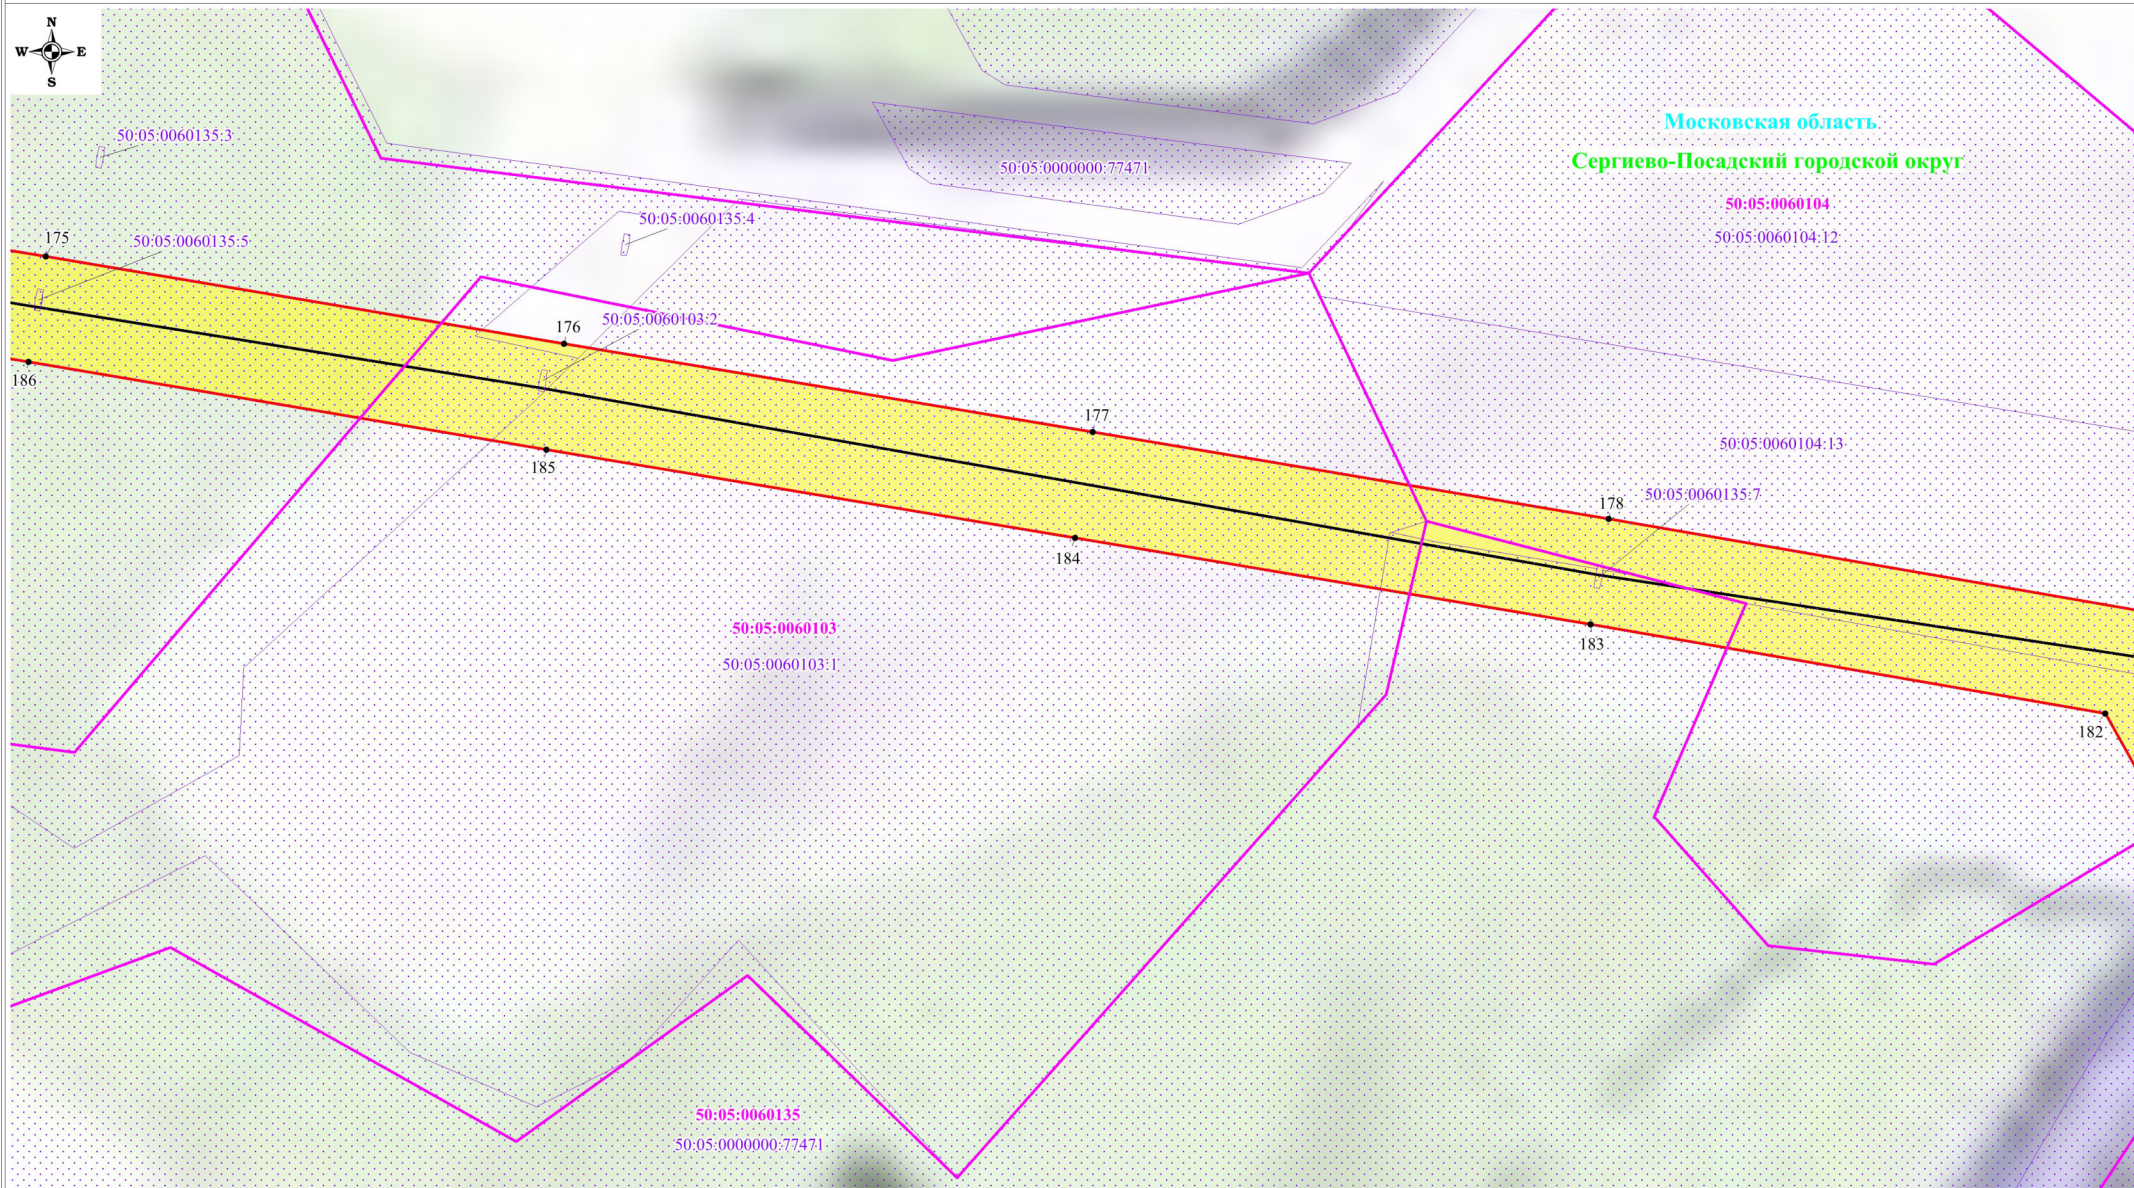

Используемые условные знаки и обозначения:


- обозначение границы публичного сервитута
- обозначение границы земельного участка
- обозначение границы кадастрового квартала
- обозначение линии электропередачи
- обозначение границы охранной зоны линии электропередачи

- 1 - обозначение характерной точки границы публичного сервитута
- 50:05:0030249:11 - обозначение кадастрового номера земельного участка
- 50:05:0030228 - обозначение номера кадастрового квартала
- Московская область - обозначение субъекта
- Сергиево-Посадский городской округ - обозначение муниципального образования

Масштаб: 1:2000

Выноска №21

Схема расположения границ публичного сервитута

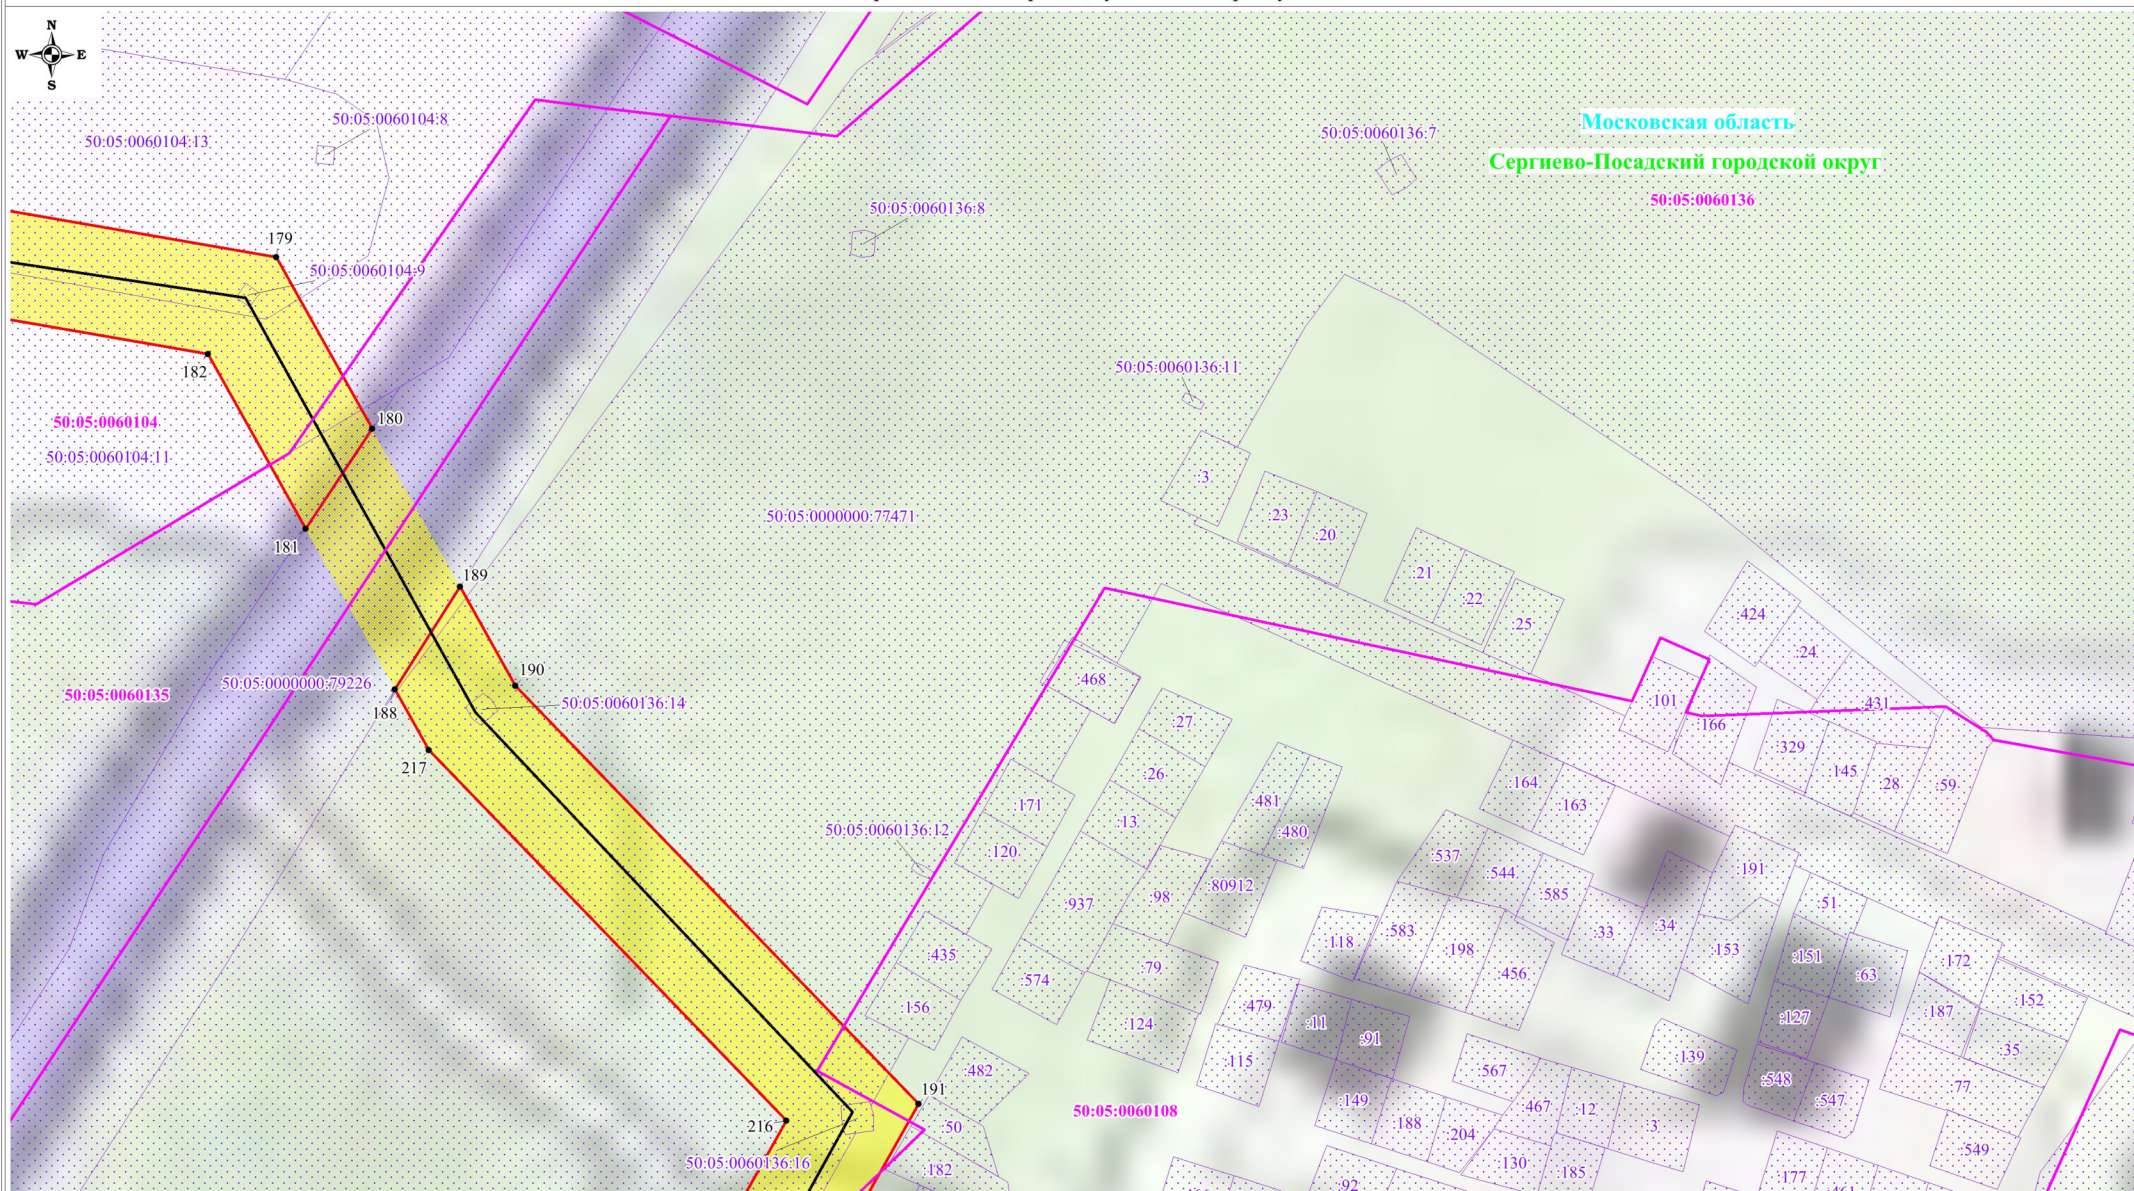

Московская область
Сергиево-Посадский городской округ
50:05:0060136

Используемые условные знаки и обозначения:

- обозначение границы публичного сервитута
- обозначение границы земельного участка
- обозначение границы кадастрового квартала
- обозначение линии электропередачи
- обозначение границы охранной зоны линии электропередачи

- 1 - обозначение характерной точки границы публичного сервитута
- 50:05:0030249:11 - обозначение кадастрового номера земельного участка
- 50:05:0030228 - обозначение номера кадастрового квартала
- Московская область - обозначение субъекта
- Сергиево-Посадский городской округ - обозначение муниципального образования

Масштаб: 1:2000

Выноска №22

The image is a cadastral map of a residential area in the Sergiyev-Posadsky City District, Moscow Region. It features a grid of land parcels, many of which are numbered. A prominent yellow highlighted area runs diagonally across the map, likely representing a specific land plot or a boundary. Various labels are present, including "Московская область" (Moscow Region) and "Сергиево-Посадский городской округ" (Sergiyev-Posadsky City District). Specific parcel numbers like "50:05:0060136:16" and "50:05:0060136:17" are visible. A compass rose is located in the top left corner.

Выноска №23

	- обозначение границы публичного сервитута
	- обозначение границы земельного участка
	- обозначение границы кадастрового квартала
	- обозначение линии электропередачи
	- обозначение границы охранной зоны линии электропередачи

Схема расположения границ публичного сервитута



Масштаб: 1:2000


Выноска №24

Используемые условные знаки и обозначения:

- обозначение границы публичного сервитута
- обозначение границы земельного участка
- обозначение границы кадастрового квартала
- обозначение линии электропередачи
- обозначение границы охранной зоны линии электропередачи

- 1 - обозначение характерной точки границы публичного сервитута
- 50:05:0030249:11 - обозначение кадастрового номера земельного участка
- 50:05:0030228 - обозначение номера кадастрового квартала
- Московская область - обозначение субъекта
- Сергиево-Посадский городской округ - обозначение муниципального образования

Схема расположения границ публичного сервитута

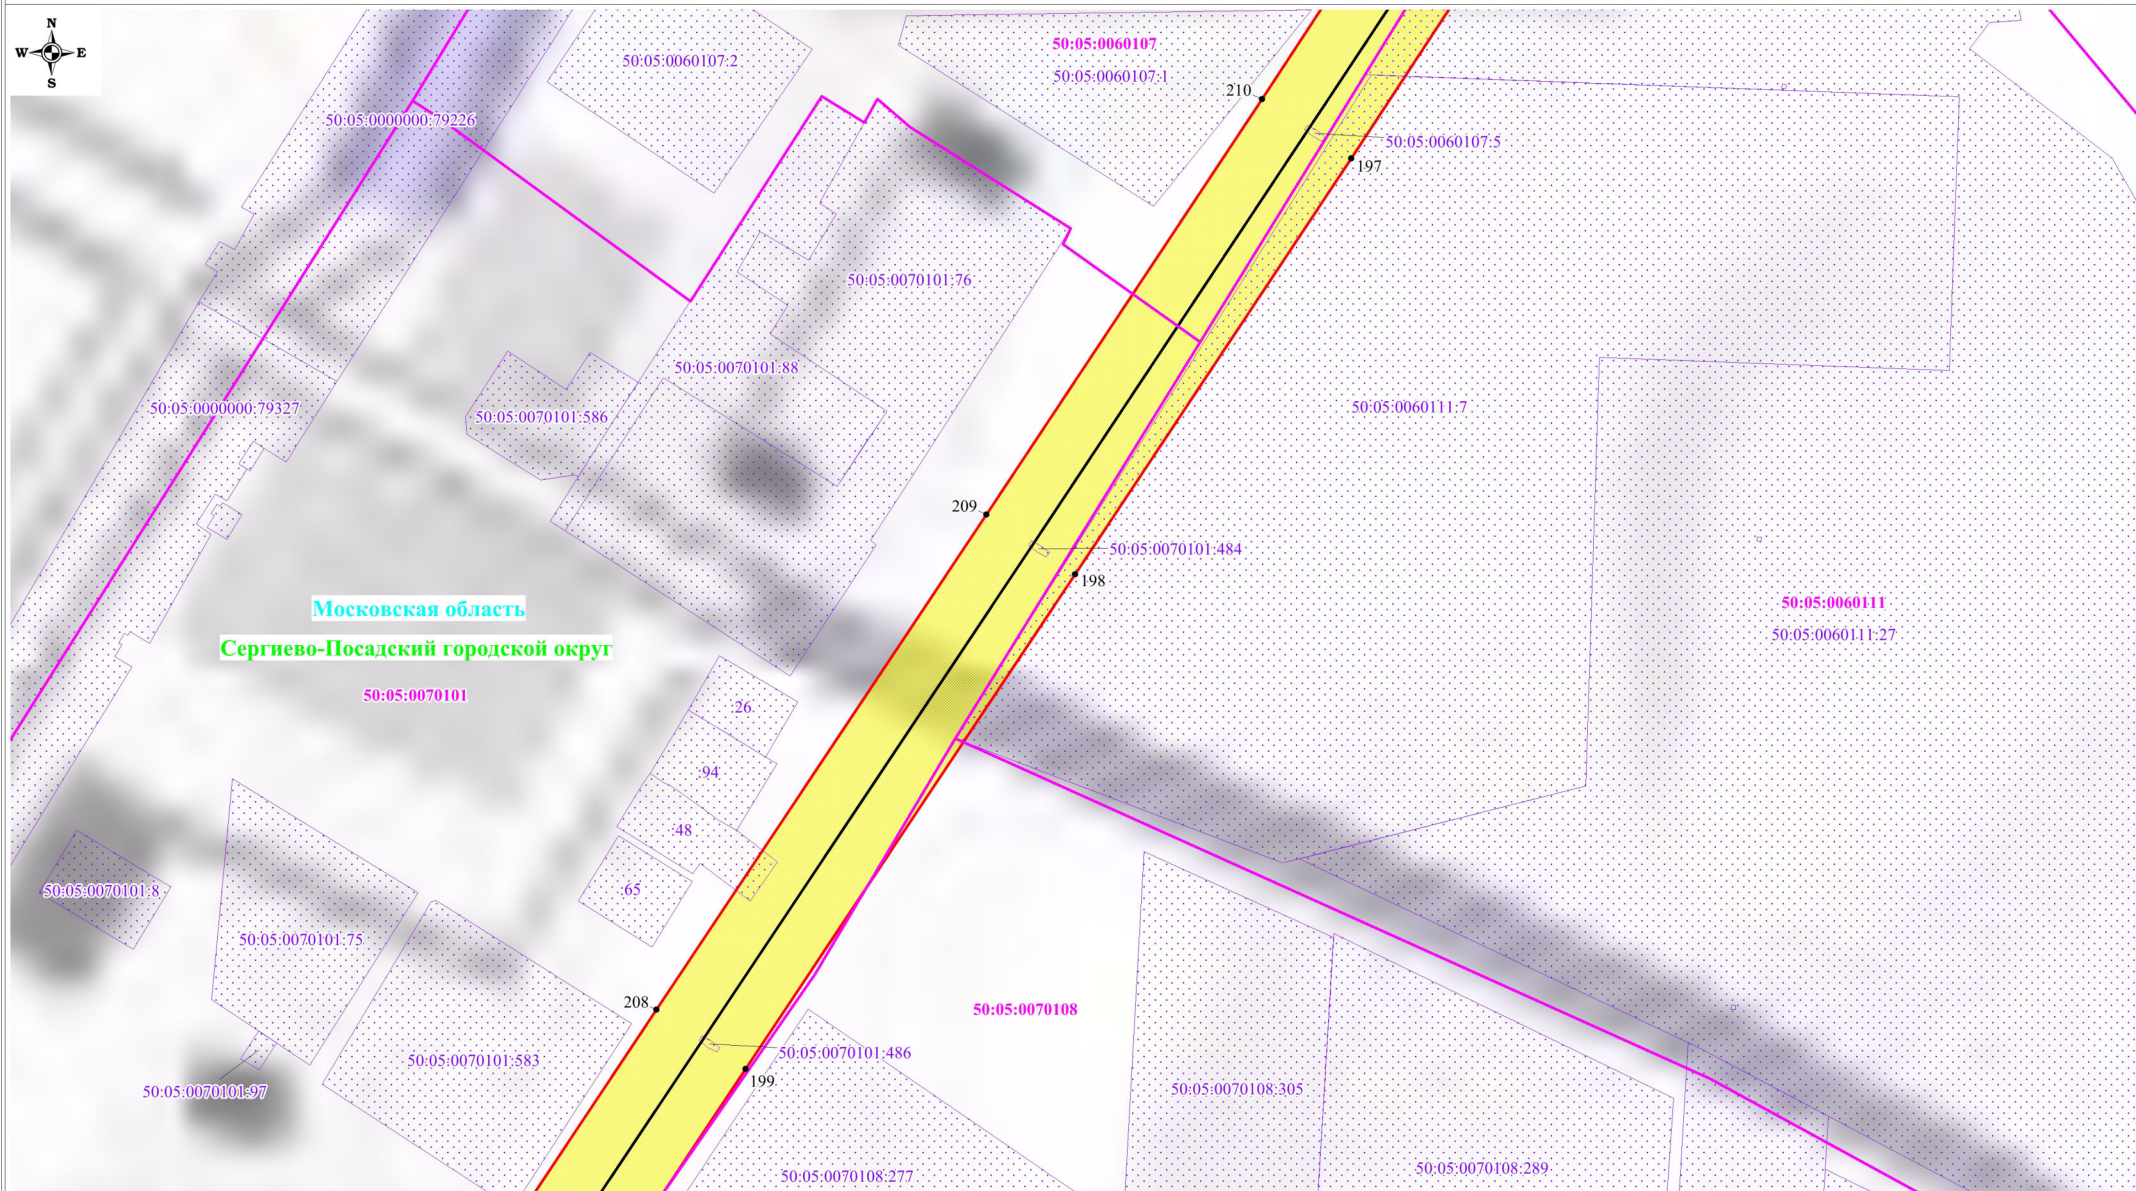

Используемые условные знаки и обозначения:


- обозначение границы публичного сервитута
- обозначение границы земельного участка
- обозначение границы кадастрового квартала
- обозначение линии электропередачи
- обозначение границы охранной зоны линии электропередачи

- 1 - обозначение характерной точки границы публичного сервитута
- 50:05:0030249:11 - обозначение кадастрового номера земельного участка
- 50:05:0030228 - обозначение номера кадастрового квартала
- Московская область - обозначение субъекта
- Сергиево-Посадский городской округ - обозначение муниципального образования

Масштаб: 1:2000

Выноска №25

Схема расположения границ публичного сервитута

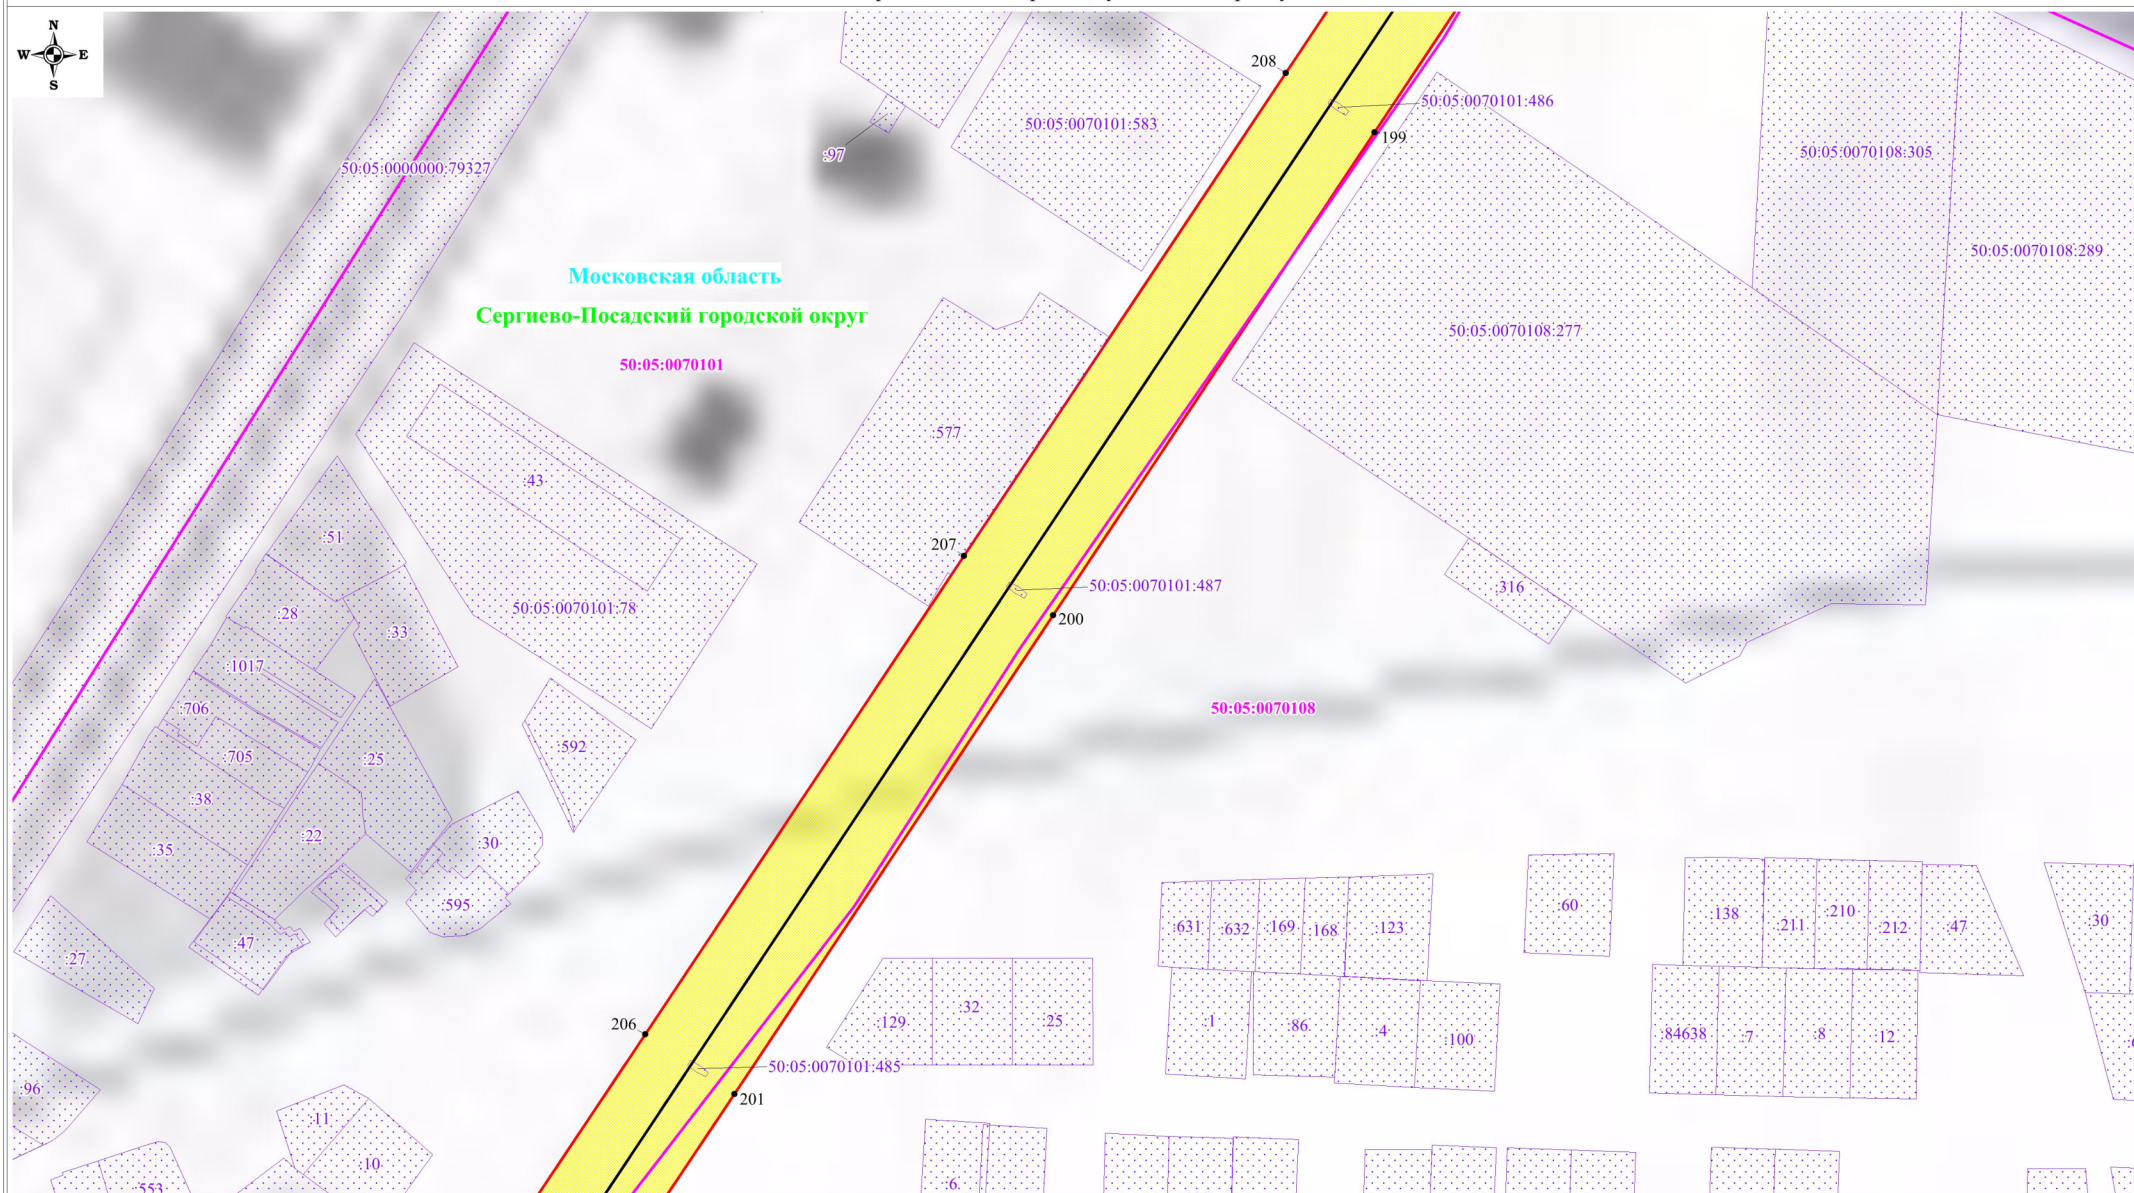

Используемые условные знаки и обозначения:


- обозначение границы публичного сервитута
- обозначение границы земельного участка
- обозначение границы кадастрового квартала
- обозначение линии электропередачи
- обозначение границы охранной зоны линии электропередачи

- 1 - обозначение характерной точки границы публичного сервитута
- 50:05:0030249:11 - обозначение кадастрового номера земельного участка
- 50:05:0030228 - обозначение номера кадастрового квартала
- Московская область - обозначение субъекта
- Сергиево-Посадский городской округ - обозначение муниципального образования

Масштаб: 1:2000

Выноска №26

Схема расположения границ публичного сервитута

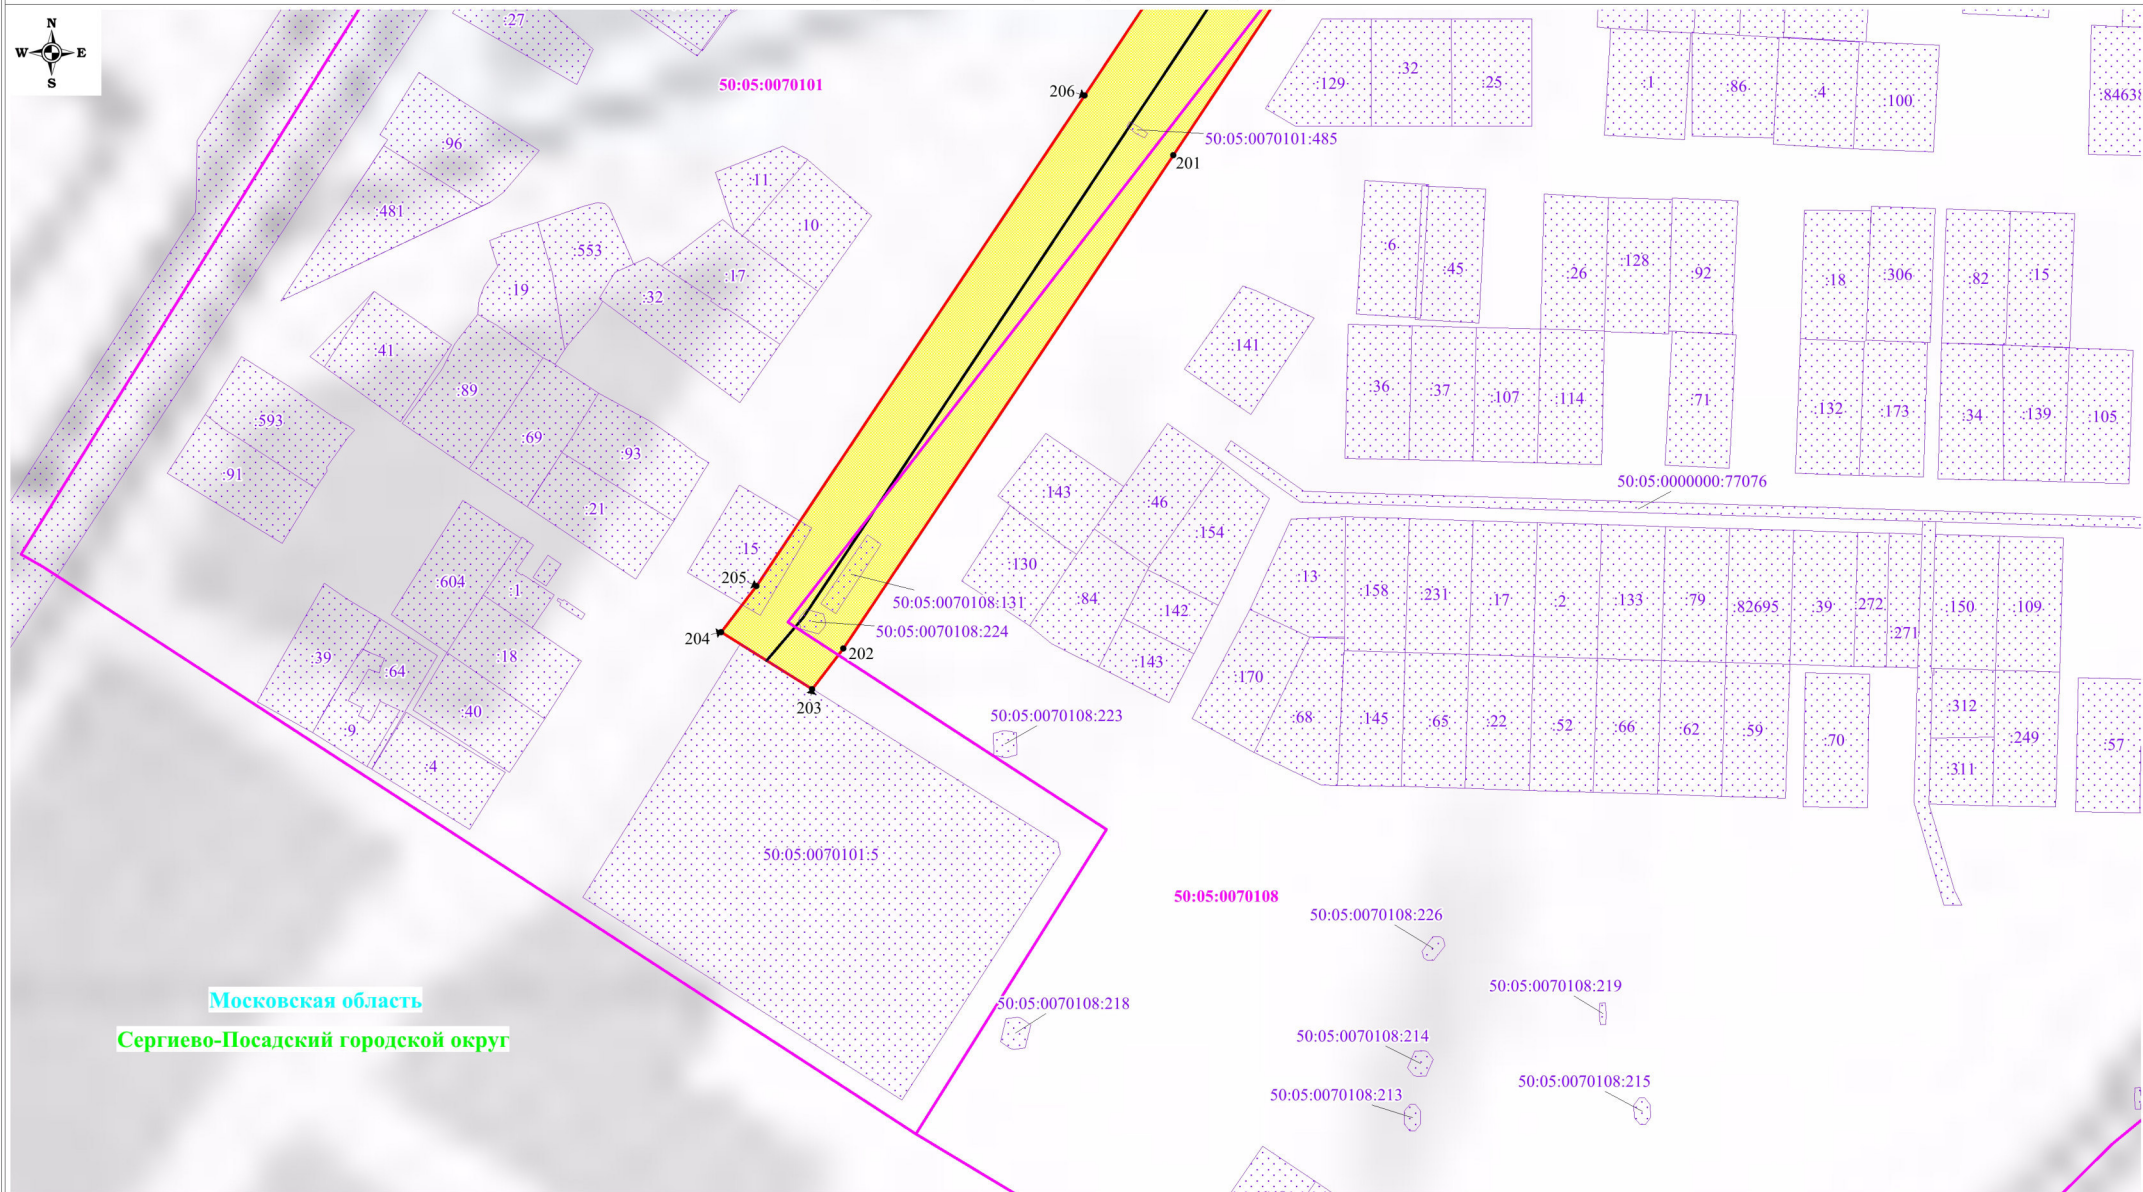

Московская область

Сергиево-Посадский городской округ

Используемые условные знаки и обозначения:

- обозначение границы публичного сервитута
- обозначение границы земельного участка
- обозначение границы кадастрового квартала
- обозначение линии электропередачи
- обозначение границы охранной зоны линии электропередачи

- 1 - обозначение характерной точки границы публичного сервитута
- 50:05:0030249:11 - обозначение кадастрового номера земельного участка
- 50:05:0030228 - обозначение номера кадастрового квартала
- Московская область - обозначение субъекта
- Сергиево-Посадский городской округ - обозначение муниципального образования

Масштаб: 1:2000

Выноска №27