

ОПИСАНИЕ МЕСТОПОЛОЖЕНИЯ ГРАНИЦ

Публичный сервитут в целях размещения существующего объекта электросетевого хозяйства «ВЛ 110 кВ Ярцево-Смена I цепь»

(наименование объекта, местоположение границ которого описано
(далее - объект))

Раздел 1

Сведения об объекте		
N п/п	Характеристики объекта	Описание характеристик
1	2	3
1	Местоположение объекта	Московская область, Сергиево-Посадский городской округ
2	Площадь объекта +/- величина погрешности определения площади (Р +/- Дельта Р)	670655 кв. м $\pm$ 287 кв. м
3	Иные характеристики объекта	Публичный сервитут в целях размещения существующего объекта электросетевого хозяйства «ВЛ 110 кВ Ярцево-Смена I цепь» сроком действия 49 лет в интересах Публичного акционерного общества «Россети Московский регион»

Местоположение публичного сервитута: Московская область, Сергиево-Посадский городской округ			
Система координат		МСК-50, 2 зона	
Метод определения координат		Аналитический	
Обозначение характерных точек границ публичного сервитута	Координаты, м		
	X	Y	Средняя квадратическая погрешность положения характерных точек (Mt), м
1	2	3	4
1	533674.62	2217734.52	0.10
2	533705.05	2217766.49	0.10
3	533746.42	2217848.05	0.10
4	533653.27	2217920.10	0.10
5	533647.23	2218099.29	0.10
6	533642.24	2218338.29	0.10
7	533637.29	2218562.17	0.10
8	533632.53	2218813.26	0.10
9	533627.49	2219036.14	0.10
10	533623.37	2219220.20	0.10
11	533619.93	2219411.88	0.10
12	533614.90	2219609.98	0.10
13	533609.70	2219885.52	0.10
14	533605.73	2220093.86	0.10
15	533601.66	2220323.23	0.10
16	533596.61	2220539.43	0.10
17	533592.03	2220771.31	0.10
18	533586.59	2221047.60	0.10
19	533581.00	2221306.63	0.10
20	533576.77	2221531.27	0.10
21	533572.72	2221716.42	0.10
22	533569.21	2221968.89	0.10
23	533621.11	2222085.91	0.10
24	533722.70	2222308.69	0.10
25	533774.30	2222421.06	0.10
26	533741.64	2222445.80	0.10
27	533741.34	2222445.15	0.10
28	533686.33	2222325.33	0.10
29	533584.63	2222102.31	0.10
30	533529.09	2221977.10	0.10
31	533532.73	2221715.70	0.10
32	533536.77	2221530.45	0.10
33	533541.01	2221305.83	0.10
34	533546.60	2221046.78	0.10
35	533552.04	2220770.52	0.10
36	533556.62	2220538.57	0.10
37	533561.67	2220322.41	0.10
38	533565.74	2220093.12	0.10
39	533569.70	2219884.76	0.10
40	533574.91	2219609.10	0.10
41	533579.94	2219411.02	0.10

42	533583.38	2219219.39	0.10
43	533587.50	2219035.24	0.10
44	533592.54	2218812.43	0.10
45	533597.30	2218561.35	0.10
46	533602.25	2218337.43	0.10
47	533607.24	2218098.29	0.10
48	533613.93	2217899.96	0.10
49	533695.79	2217836.65	0.10
50	533691.32	2217827.86	0.10
51	533696.38	2217824.18	0.10
52	533646.33	2217754.98	0.10
1	533674.62	2217734.52	0.10
53	536129.09	2227211.76	0.10
54	536088.48	2227211.76	0.10
55	536082.36	2227176.77	0.10
56	536038.52	2226936.07	0.10
57	535999.20	2226709.94	0.10
58	535811.15	2226625.29	0.10
59	535620.85	2226539.01	0.10
60	535421.01	2226448.38	0.10
61	535332.55	2226255.81	0.10
62	535245.30	2226064.06	0.10
63	535158.09	2225873.21	0.10
64	535071.45	2225683.54	0.10
65	534980.79	2225484.69	0.10
66	534860.78	2225217.99	0.10
67	534778.45	2225040.70	0.10
68	534774.22	2225029.92	0.10
69	534774.17	2225029.79	0.10
70	534765.27	2225007.64	0.10
71	534765.19	2225007.43	0.10
72	534758.03	2224990.27	0.10
73	534748.64	2224967.19	0.10
74	534748.55	2224966.96	0.10
75	534741.65	2224950.64	0.10
76	534741.35	2224949.98	0.10
77	534733.30	2224932.93	0.10
78	534733.20	2224932.73	0.10
79	534720.89	2224907.49	0.10
80	534720.80	2224907.30	0.10
81	534707.69	2224881.21	0.10
82	534707.50	2224880.86	0.10
83	534694.55	2224856.49	0.10
84	534684.27	2224836.86	0.10
85	534616.13	2224686.42	0.10
86	534475.36	2224396.17	0.10
87	534512.19	2224296.37	0.10
88	534480.57	2224155.95	0.10
89	534464.80	2224044.03	0.10
90	534390.37	2223865.66	0.10
91	534307.58	2223684.20	0.10
92	534217.27	2223487.44	0.10

93	534125.59	2223286.56	0.10
94	534034.32	2223086.44	0.10
95	533936.76	2222872.70	0.10
96	533850.93	2222684.94	0.10
97	533778.79	2222526.72	0.10
98	533747.04	2222457.56	0.10
99	533779.59	2222432.59	0.10
100	533815.17	2222510.07	0.10
101	533887.31	2222668.32	0.10
102	533973.15	2222856.09	0.10
103	534070.71	2223069.84	0.10
104	534161.98	2223269.95	0.10
105	534253.64	2223470.79	0.10
106	534343.95	2223667.55	0.10
107	534426.71	2223848.94	0.10
108	534503.72	2224033.53	0.10
109	534519.96	2224148.75	0.10
110	534553.81	2224299.12	0.10
111	534518.84	2224393.86	0.10
112	534644.01	2224651.04	0.10
113	534728.88	2224838.41	0.10
114	534803.40	2224999.47	0.10
115	534897.16	2225201.36	0.10
116	535017.22	2225468.19	0.10
117	535107.83	2225666.92	0.10
118	535194.47	2225856.59	0.10
119	535281.70	2226047.46	0.10
120	535368.93	2226239.17	0.10
121	535451.13	2226418.12	0.10
122	535637.37	2226502.58	0.10
123	535827.62	2226588.84	0.10
124	536034.98	2226682.17	0.10
125	536077.90	2226929.06	0.10
126	536121.74	2227169.74	0.10
53	536129.09	2227211.76	0.10
127	536097.05	2227260.76	0.10
128	536137.65	2227260.76	0.10
129	536168.64	2227437.86	0.10
130	536051.71	2227694.43	0.10
131	535953.46	2227912.79	0.10
132	535870.46	2228099.41	0.10
133	535732.05	2228217.69	0.10
134	535602.33	2228332.07	0.10
135	535563.41	2228548.50	0.10
136	535525.64	2228767.57	0.10
137	535487.40	2228989.40	0.10
138	535445.38	2229232.38	0.10
139	535404.48	2229469.01	0.10
140	535363.11	2229706.76	0.10
141	535322.72	2229950.28	0.10
142	535312.45	2230010.32	0.10
143	535296.11	2229979.24	0.10


144	535281.53	2229953.87	0.10
145	535283.28	2229943.63	0.10
146	535323.68	2229700.06	0.10
147	535365.07	2229462.17	0.10
148	535405.96	2229225.57	0.10
149	535447.99	2228982.59	0.10
150	535486.22	2228760.78	0.10
151	535524.02	2228541.56	0.10
152	535565.43	2228311.28	0.10
153	535705.83	2228187.48	0.10
154	535837.59	2228074.88	0.10
155	535916.95	2227896.46	0.10
156	536015.27	2227677.93	0.10
157	536127.10	2227432.55	0.10
127	536097.05	2227260.76	0.10
158	535268.67	2230029.07	0.10
159	535299.18	2230087.84	0.10
160	535286.01	2230164.88	0.10
161	535238.20	2230428.97	0.10
162	535204.34	2230622.52	0.10
163	535170.25	2230820.03	0.10
164	535136.69	2231012.77	0.10
165	535100.27	2231228.70	0.10
166	535036.26	2231264.32	0.10
167	534999.12	2231239.22	0.10
168	535064.03	2231203.10	0.10
169	535097.27	2231006.01	0.10
170	535130.84	2230813.20	0.10
171	535164.93	2230615.68	0.10
172	535198.81	2230421.96	0.10
173	535246.61	2230157.95	0.10
158	535268.67	2230029.07	0.10
174	534939.50	2231272.41	0.10
175	534977.62	2231296.96	0.10
176	534938.01	2231319.01	0.10
177	534775.32	2231471.38	0.10
178	534654.61	2231401.05	0.10
179	534489.06	2231305.00	0.10
180	534321.84	2231209.86	0.10
181	534204.09	2231141.02	0.10
182	534041.08	2231030.39	0.10
183	533949.65	2230968.33	0.10
184	533795.06	2230864.26	0.10
185	533610.97	2230739.84	0.10
186	533431.37	2230618.45	0.10
187	533253.45	2230498.25	0.10
188	533075.30	2230380.41	0.10
189	533044.12	2230378.19	0.10
190	533068.41	2230339.81	0.10
191	533088.62	2230341.26	0.10
192	533275.68	2230464.99	0.10

193	533453.76	2230585.31	0.10
194	533642.34	2230712.76	0.10
195	533817.43	2230831.10	0.10
196	533972.05	2230935.20	0.10
197	534051.63	2230989.21	0.10
198	534225.44	2231107.17	0.10
199	534341.82	2231175.21	0.10
200	534508.99	2231270.32	0.10
201	534674.71	2231366.47	0.10
202	534769.72	2231421.82	0.10
203	534914.26	2231286.45	0.10
174	534939.50	2231272.41	0.10

Схема расположения границ публичного сервитута



Московская область
Сергиево-Посадский городской округ

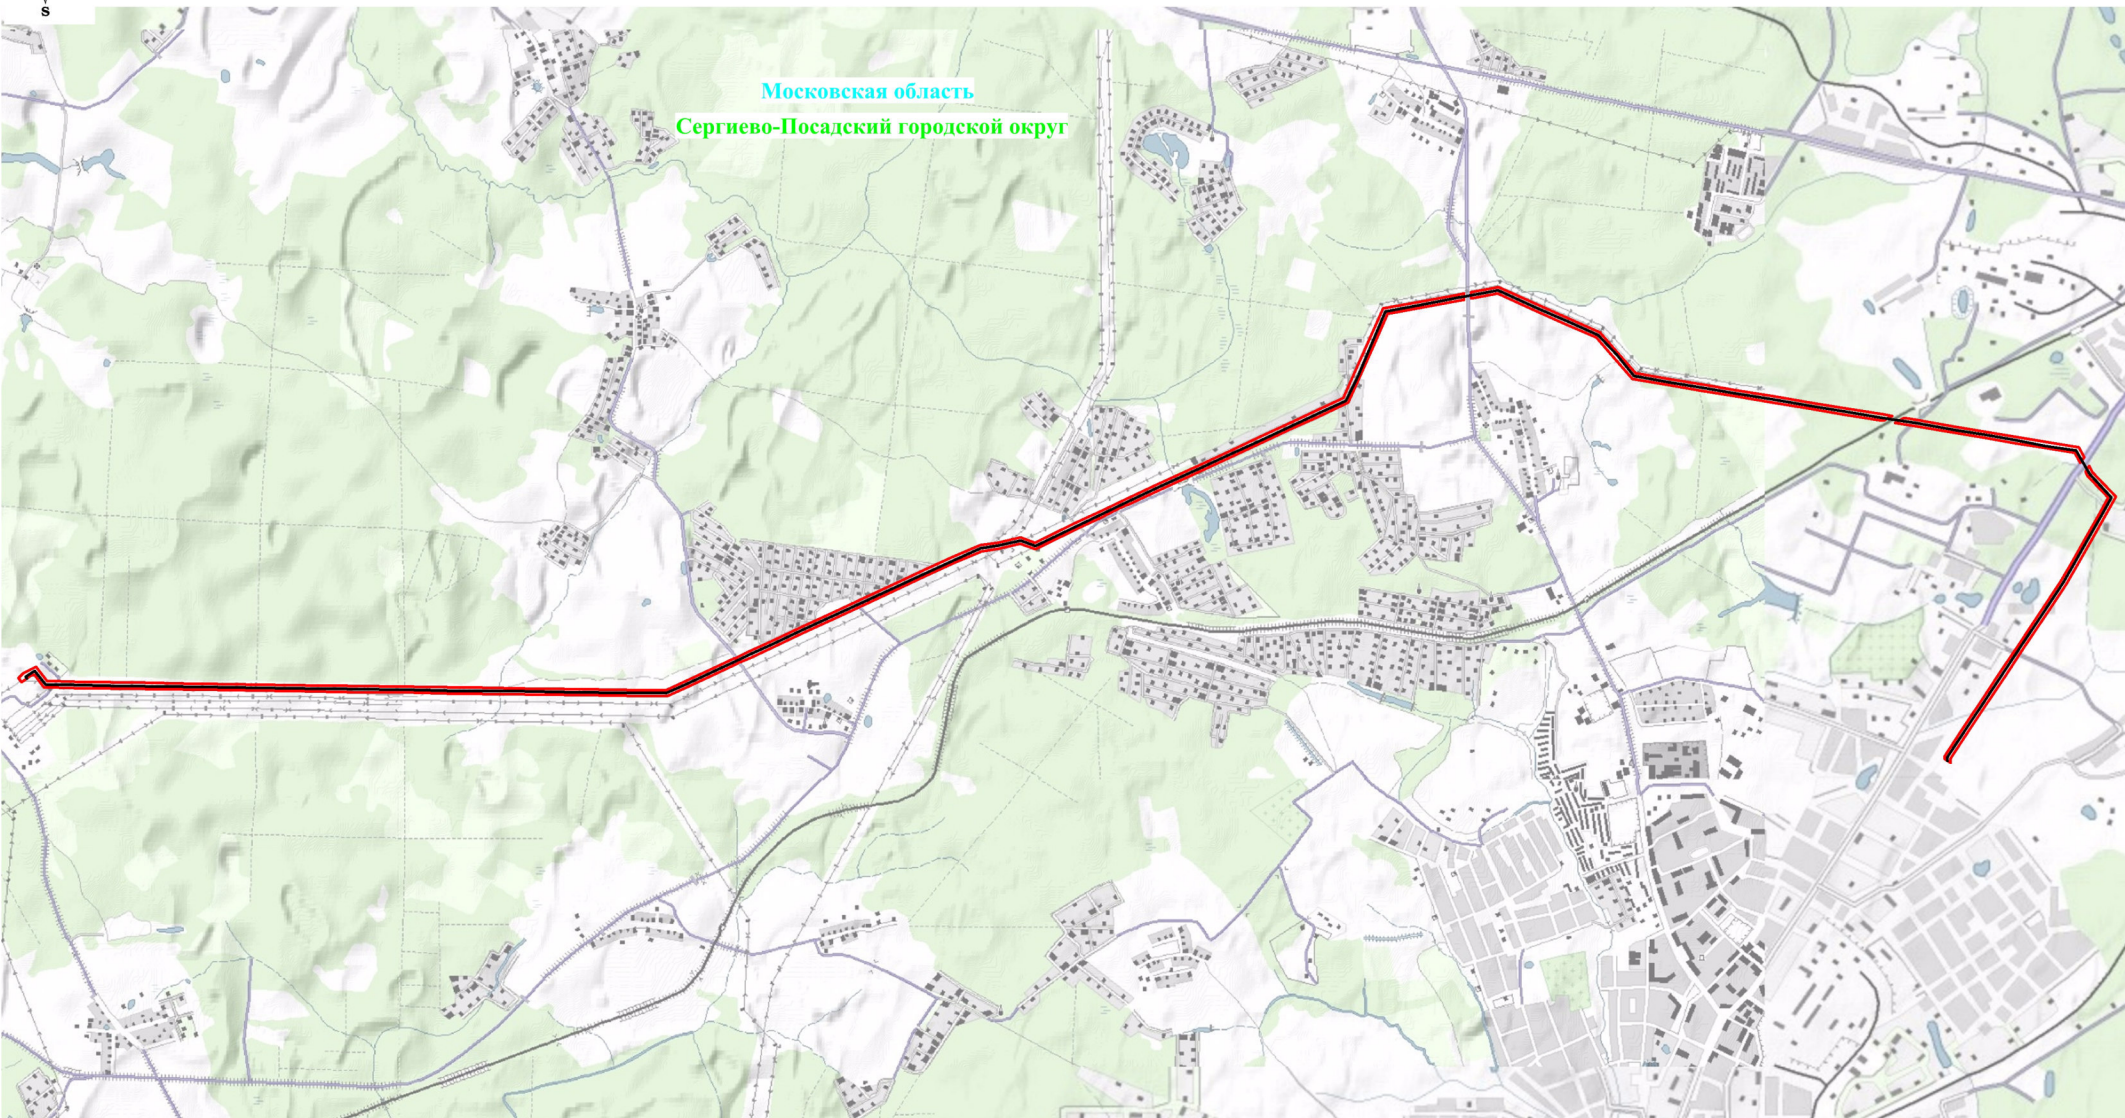

Масштаб: 1:35000

Используемые условные знаки и обозначения:



- обозначение границы публичного сервитута




- обозначение линии электропередачи

Сергиево-Посадский городской округ
Московская область

- обозначение муниципального образования

- обозначение субъекта

Схема расположения границ публичного сервитута

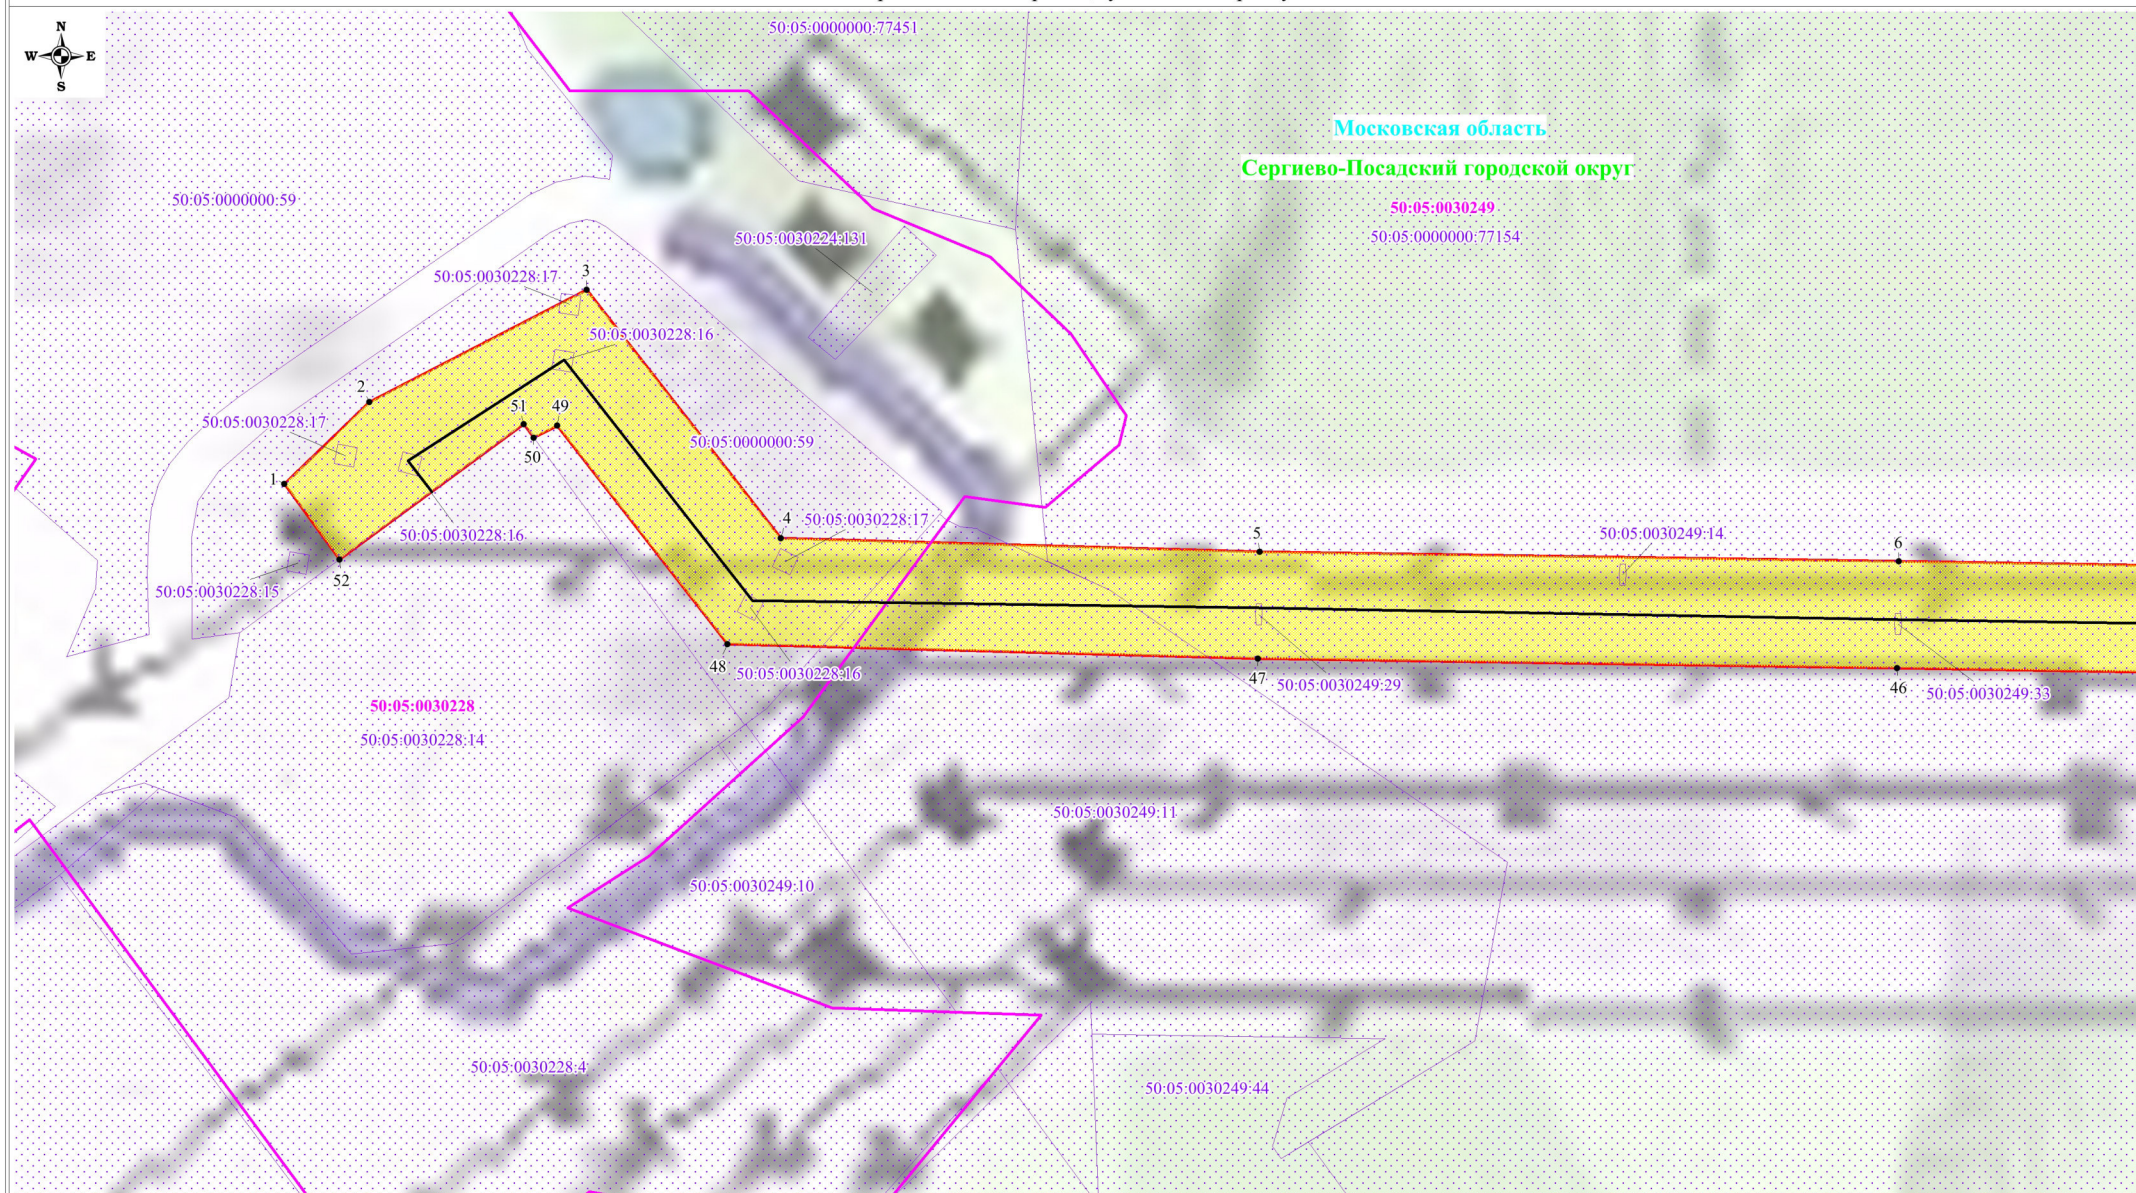

Московская область
Сергиево-Посадский городской округ

50:05:0030249
50:05:0000000:77154

Масштаб: 1:2000

Выноска №1

Используемые условные знаки и обозначения:

- обозначение границы публичного сервитута
- обозначение границы земельного участка
- обозначение границы кадастрового квартала
- обозначение линии электропередачи
- обозначение границы охранной зоны линии электропередачи

- 1 - обозначение характерной точки границы публичного сервитута
- 50:05:0030249:11 - обозначение кадастрового номера земельного участка
- 50:05:0030228 - обозначение номера кадастрового квартала
- Московская область - обозначение субъекта
- Сергиево-Посадский городской округ - обозначение муниципального образования


Схема расположения границ публичного сервитута



Московская область
Сергиево-Посадский городской округ

50:05:0030249

50:05:0000000:77154

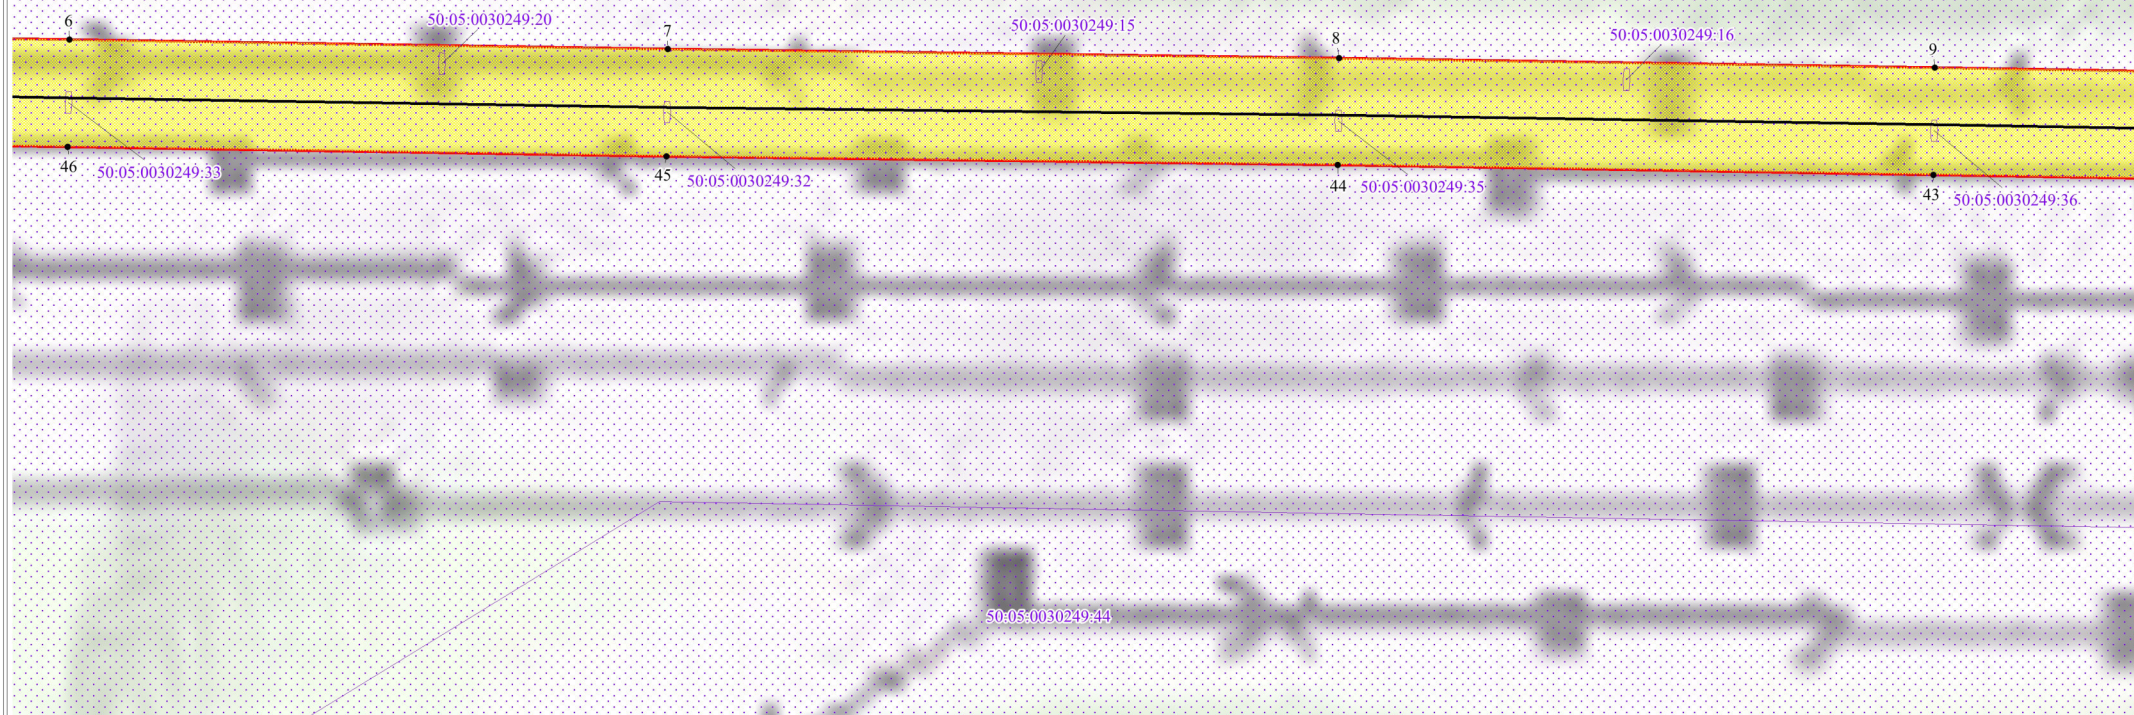


Используемые условные знаки и обозначения:

- обозначение границы публичного сервитута
- обозначение границы земельного участка
- обозначение границы кадастрового квартала
- обозначение линии электропередачи
- обозначение границы охранной зоны линии электропередачи

- 1 - обозначение характерной точки границы публичного сервитута
- 50:05:0030249:11 - обозначение кадастрового номера земельного участка
- 50:05:0030228 - обозначение номера кадастрового квартала
- Московская область - обозначение субъекта
- Сергиево-Посадский городской округ - обозначение муниципального образования

Масштаб: 1:2000

Выноска №2

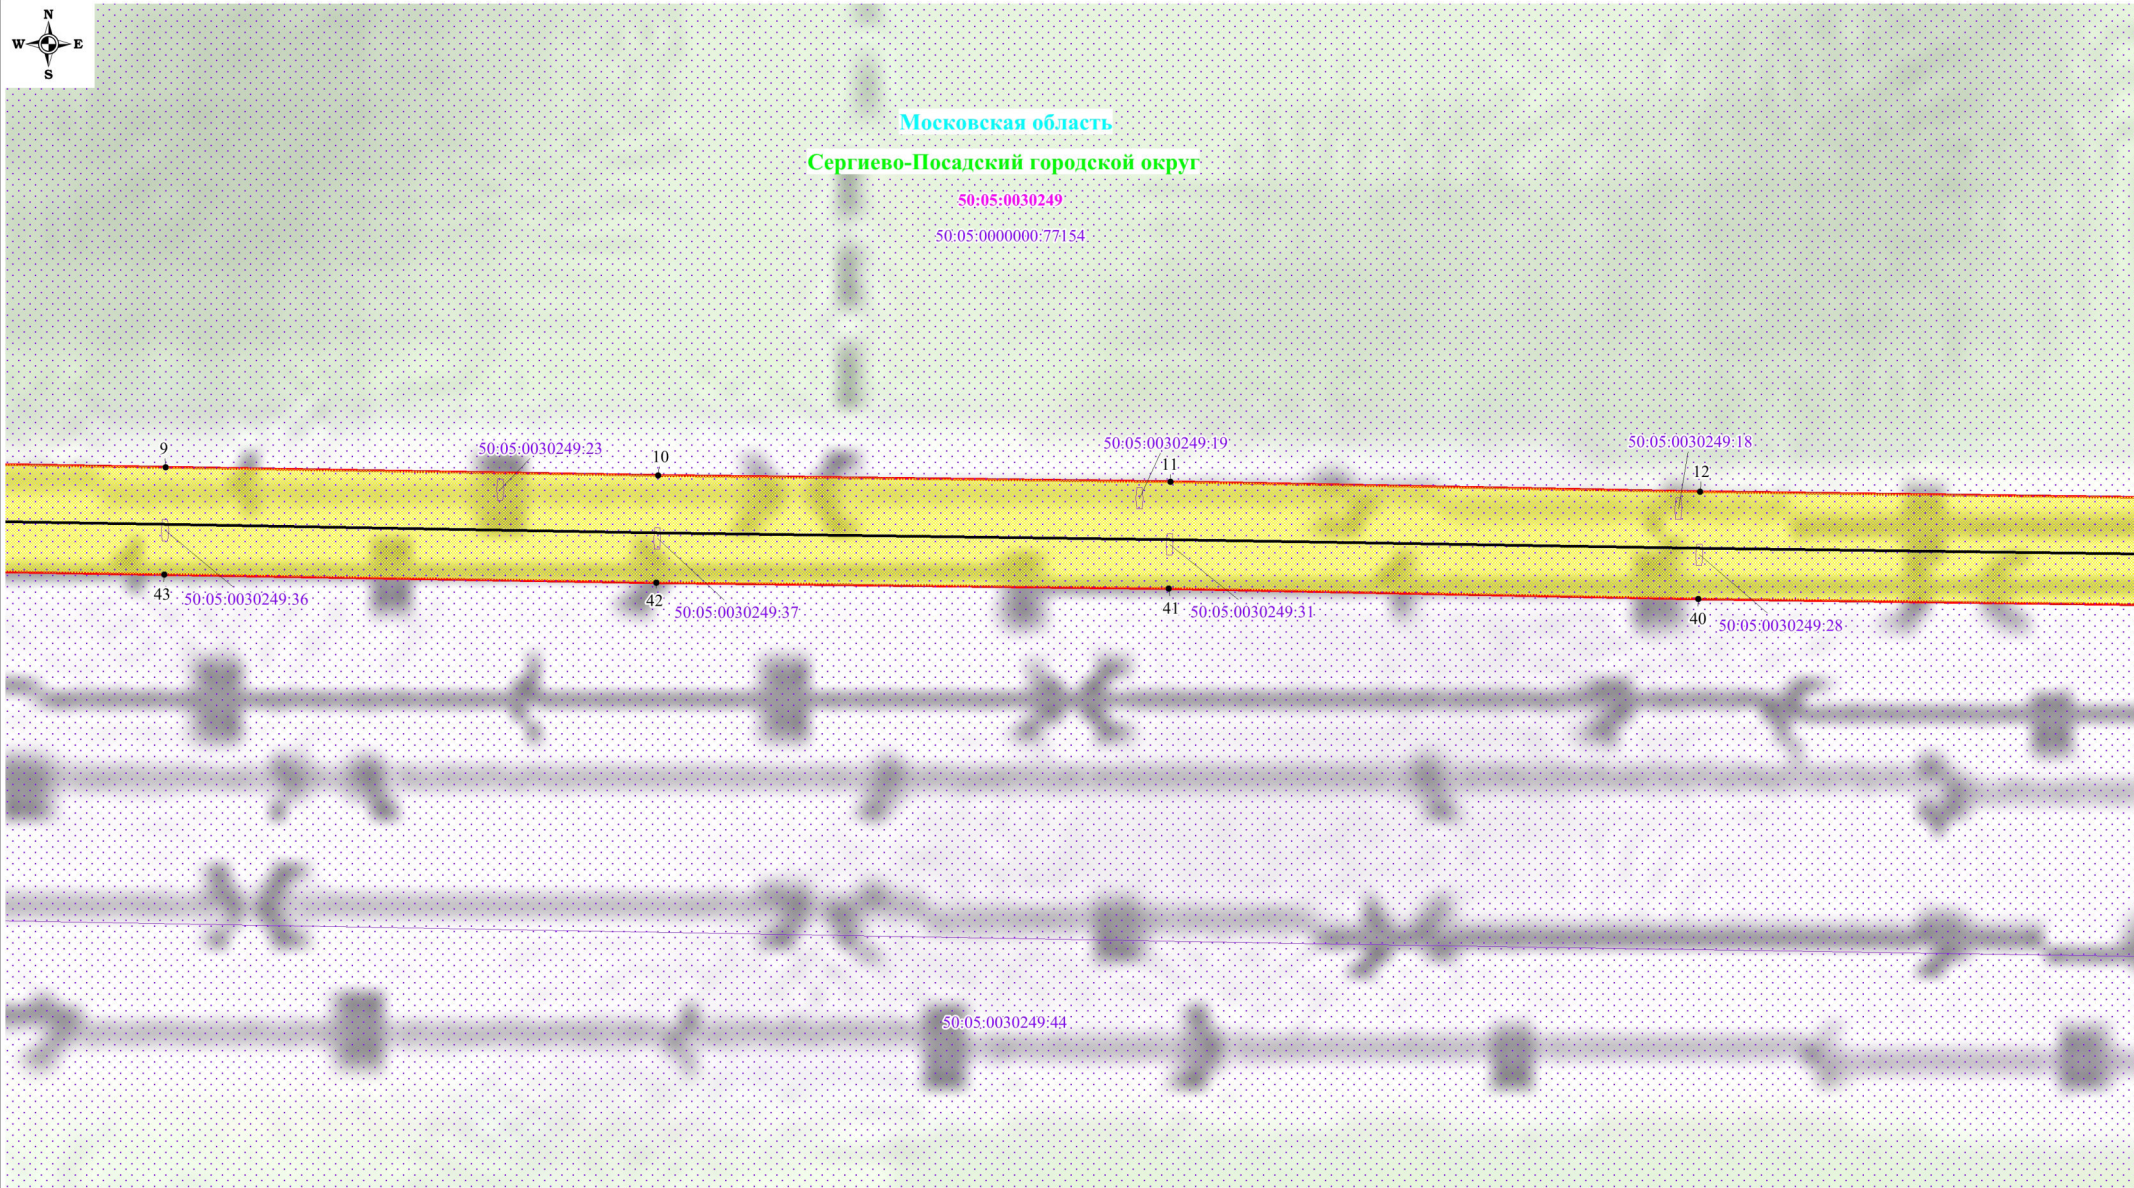

Используемые условные знаки и обозначения:

- обозначение границы публичного сервитута
- обозначение границы земельного участка
- обозначение границы кадастрового квартала
- обозначение линии электропередачи
- обозначение границы охранной зоны линии электропередачи

- 1 - обозначение характерной точки границы публичного сервитута
- 50:05:0030249:11 - обозначение кадастрового номера земельного участка
- 50:05:0030228 - обозначение номера кадастрового квартала
- Московская область - обозначение субъекта
- Сергиево-Посадский городской округ - обозначение муниципального образования

Масштаб: 1:2000

Выноска №3



Московская область

Сергиево-Посадский городской округ

50:05:0030249

50:05:0000000:77154

50:05:0000000:77471

50:05:0030249:18

50:05:0030249:21

50:05:0030249:12

50:05:0030249:13

50:05:0030249:28

50:05:0030249:26

50:05:0030249:25

50:05:0030249:30

50:05:0030249:44

50:05:0000000:82778

Используемые условные знаки и обозначения:

- обозначение границы публичного сервитута
- обозначение границы земельного участка
- обозначение границы кадастрового квартала
- обозначение линии электропередачи
- обозначение границы охранной зоны линии электропередачи

- 1 - обозначение характерной точки границы публичного сервитута
- 50:05:0030249:11 - обозначение кадастрового номера земельного участка
- 50:05:0030228 - обозначение номера кадастрового квартала
- Московская область - обозначение субъекта
- Сергиево-Посадский городской округ - обозначение муниципального образования

Масштаб: 1:2000

Выноска №4



Московская область
Сергиево-Посадский городской округ

50:05:0030249
50:05:0000000:77471

50:05:0030214
50:05:0030214:1

50:05:0030249:13

50:05:0030249:22

50:05:0030249:17

15

16

17

18

37

50:05:0030249:30

36

50:05:0030249:34

35

50:05:0030249:27

34

50:05:0000000:82778


Используемые условные знаки и обозначения:

- обозначение границы публичного сервитута
- обозначение границы земельного участка
- обозначение границы кадастрового квартала
- обозначение линии электропередачи
- обозначение границы охранной зоны линии электропередачи

- 1 - обозначение характерной точки границы публичного сервитута
- 50:05:0030249:11 - обозначение кадастрового номера земельного участка
- 50:05:0030228 - обозначение номера кадастрового квартала
- Московская область - обозначение субъекта
- Сергиево-Посадский городской округ - обозначение муниципального образования

Масштаб: 1:2000

Выноска №5

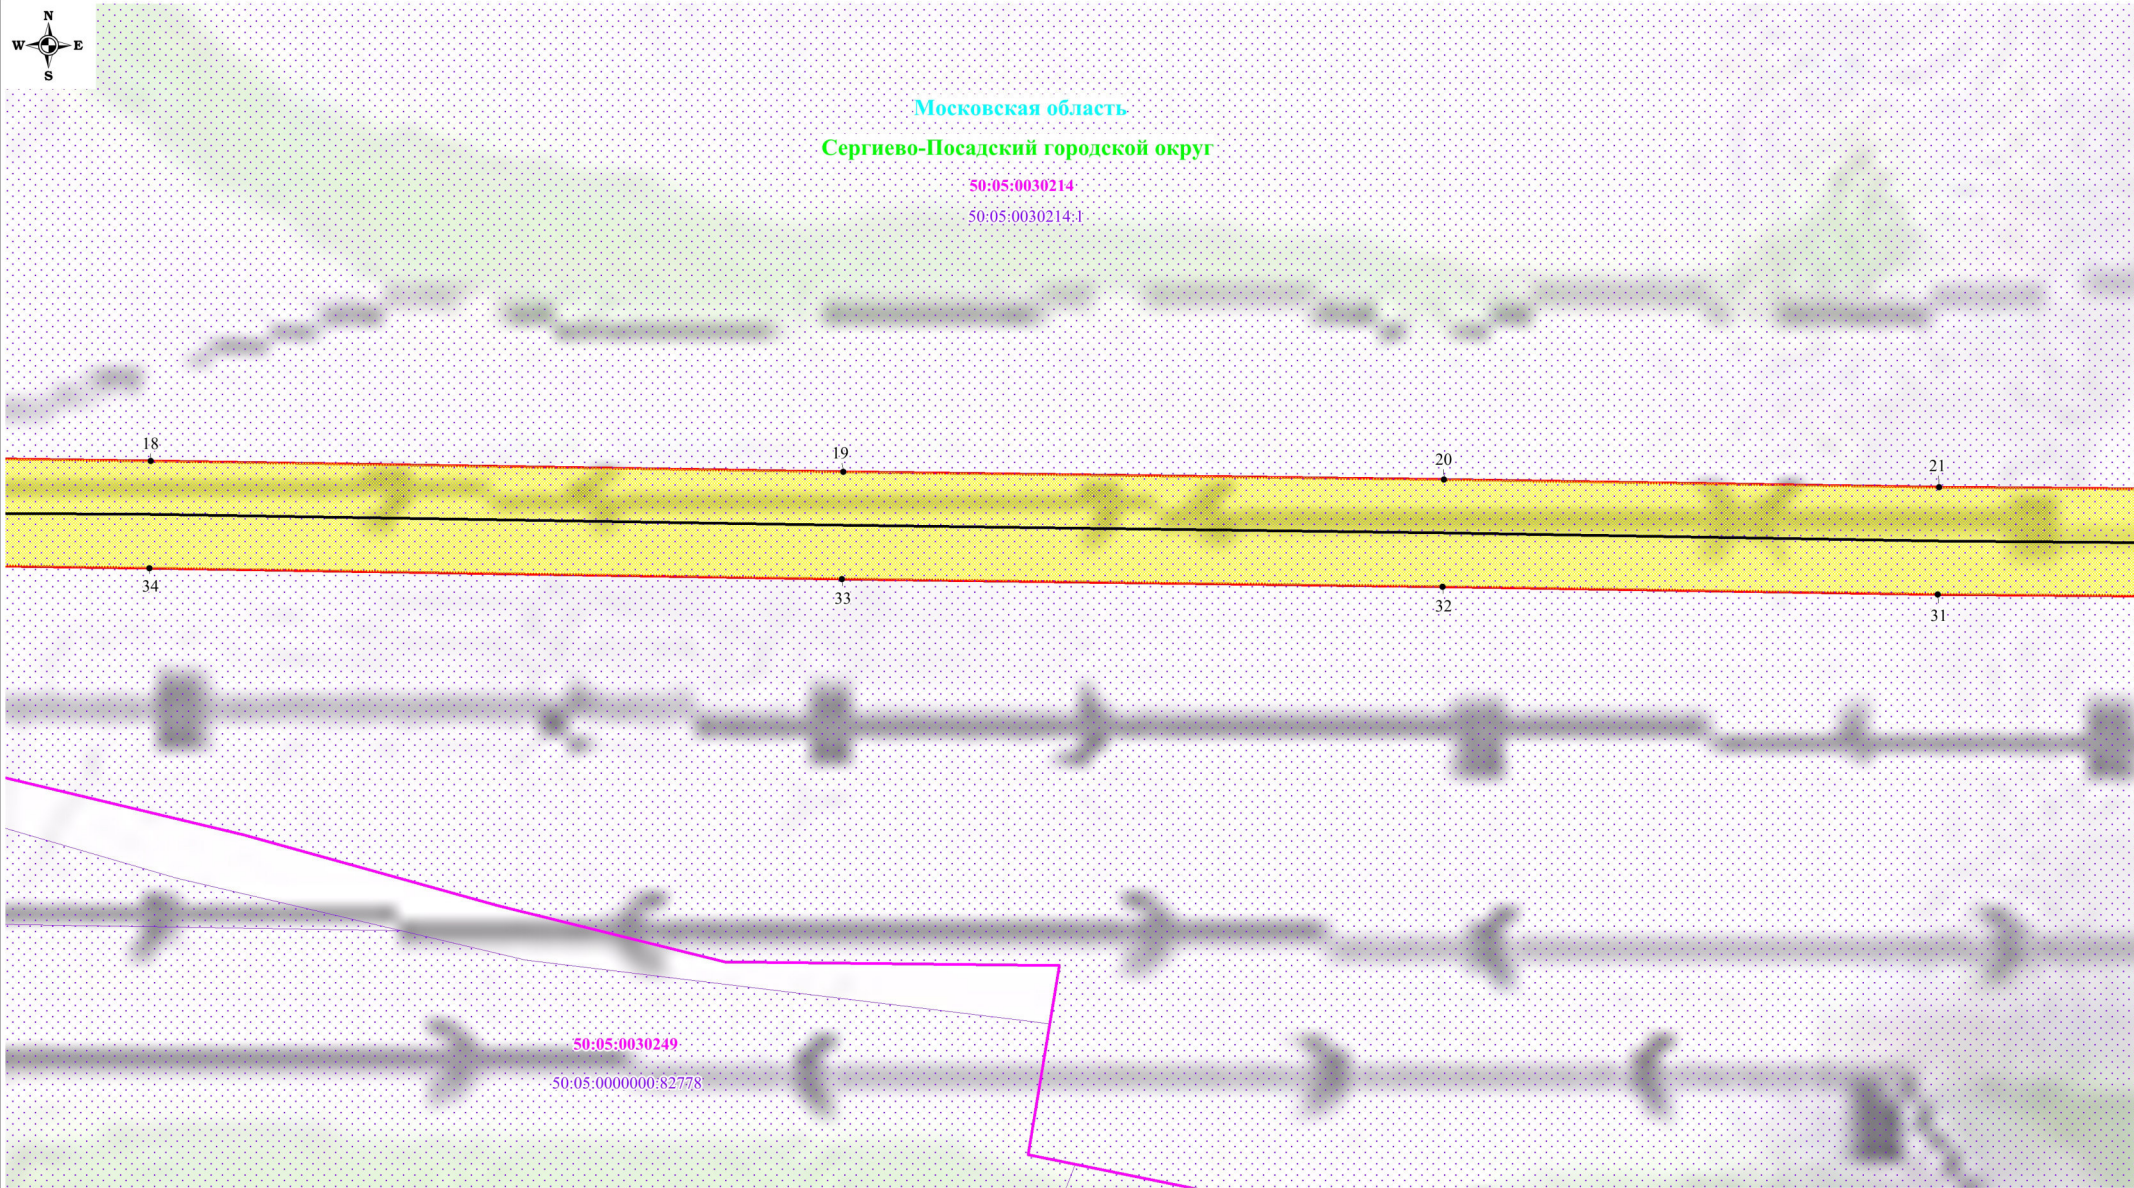

Московская область
Сергиево-Посадский городской округ
50:05:0030214
50:05:0030214:1

50:05:0030249
50:05:0000000:82778

Используемые условные знаки и обозначения:

- обозначение границы публичного сервитута
- обозначение границы земельного участка
- обозначение границы кадастрового квартала
- обозначение линии электропередачи
- обозначение границы охранной зоны линии электропередачи

- 1 - обозначение характерной точки границы публичного сервитута
- 50:05:0030249:11 - обозначение кадастрового номера земельного участка
- 50:05:0030228 - обозначение номера кадастрового квартала
- Московская область - обозначение субъекта
- Сергиево-Посадский городской округ - обозначение муниципального образования

Масштаб: 1:2000

Выноска №6




Московская область
Сергиево-Посадский городской округ

50:05:0030214
50:05:0030214:1

50:05:0030342
50:05:0030342:1

50:05:0000000:80650

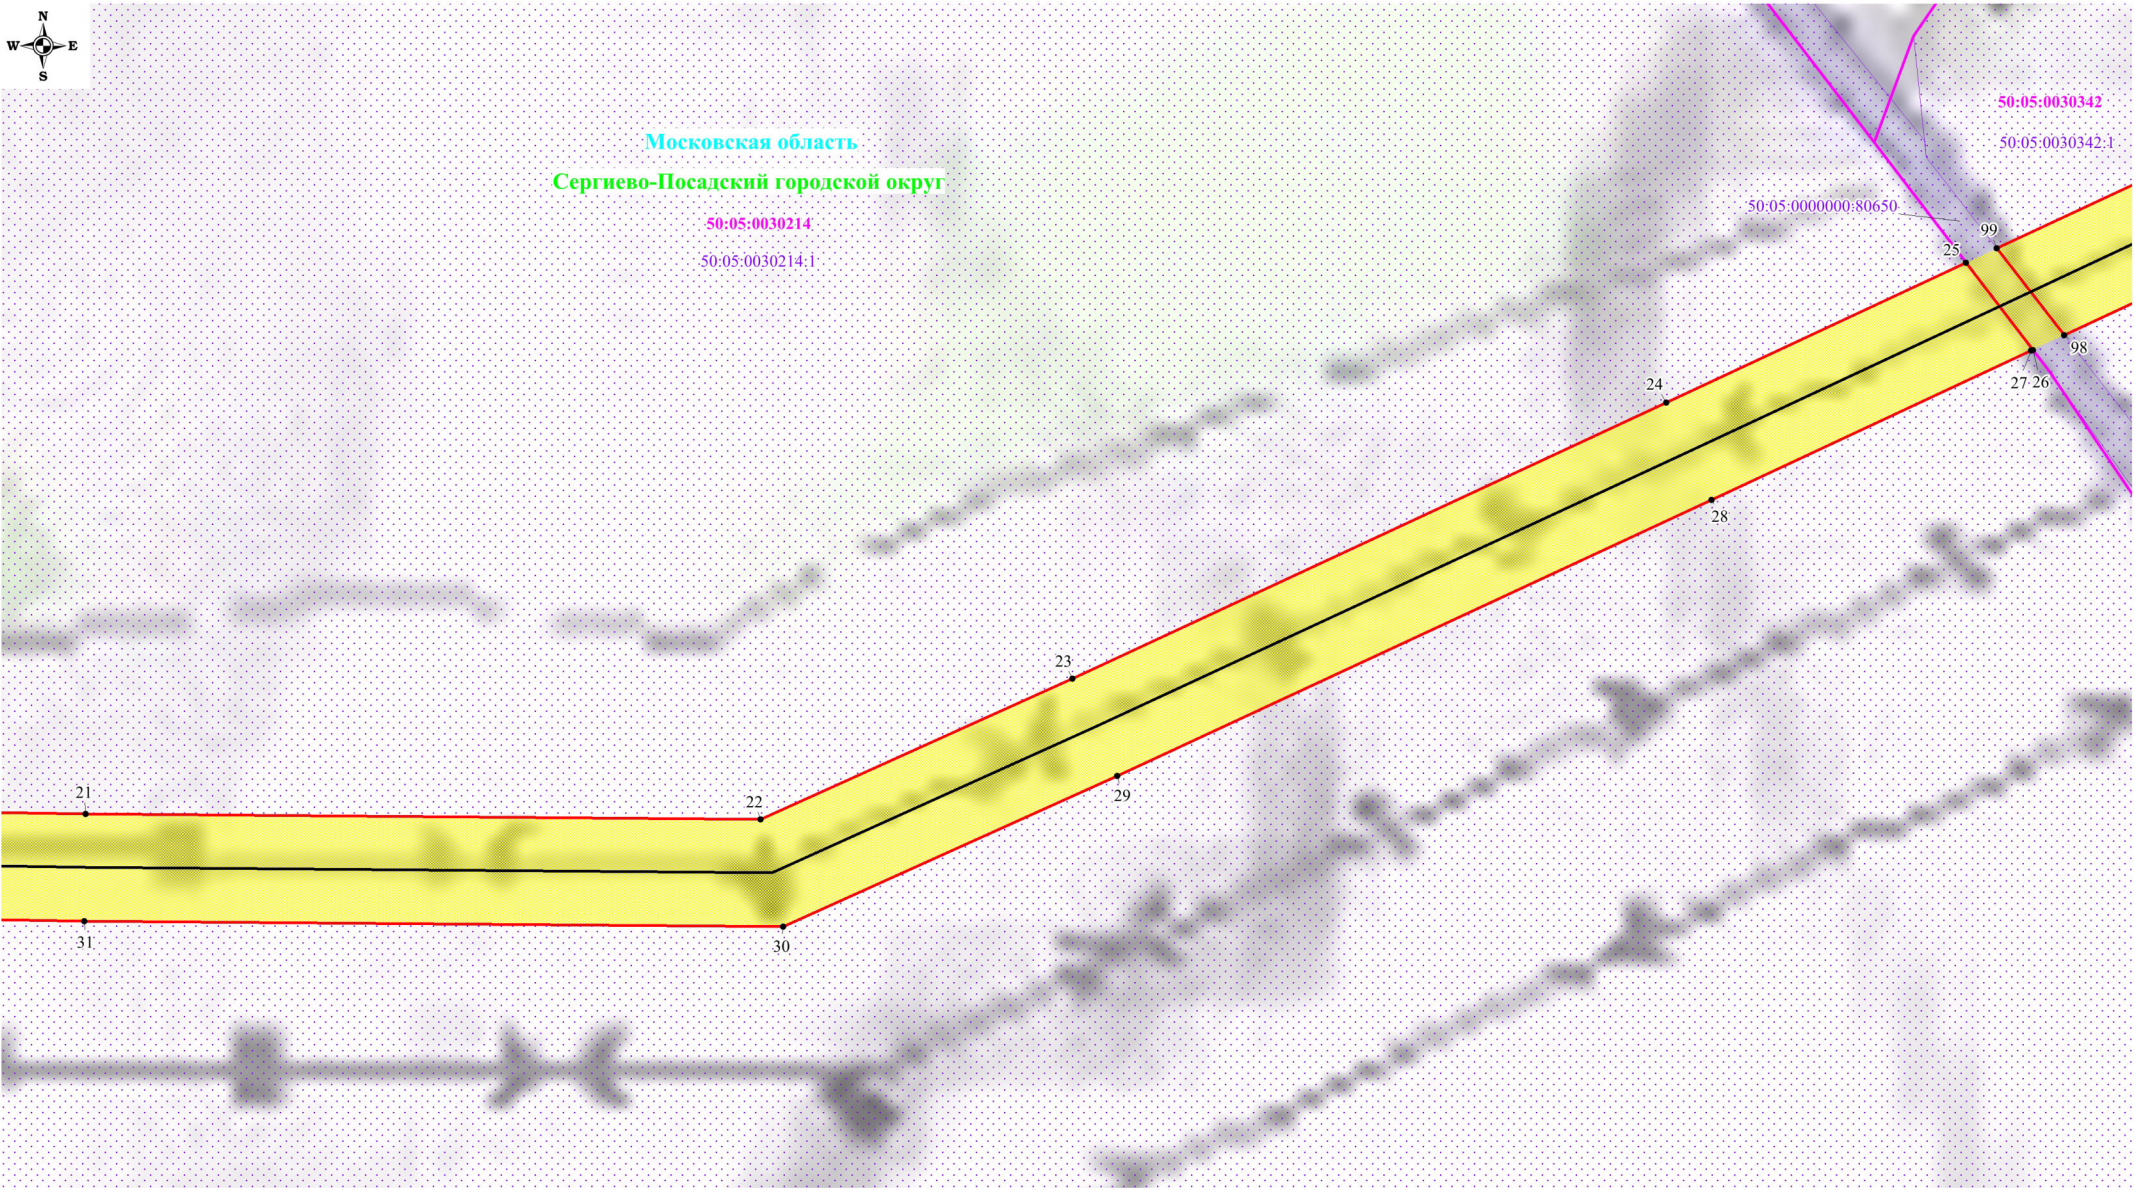

Используемые условные знаки и обозначения:

- обозначение границы публичного сервитута
- обозначение границы земельного участка
- обозначение границы кадастрового квартала
- обозначение линии электропередачи
- обозначение границы охранной зоны линии электропередачи

- 1 - обозначение характерной точки границы публичного сервитута
- 50:05:0030249:11 - обозначение кадастрового номера земельного участка
- 50:05:0030228 - обозначение номера кадастрового квартала
- Московская область - обозначение субъекта
- Сергиево-Посадский городской округ - обозначение муниципального образования

Масштаб: 1:2000

Выноска №7

Схема расположения границ публичного сервитута



Московская область

Сергиево-Посадский городской округ



Масштаб: 1:2000


Выноска №8

Используемые условные знаки и обозначения:

- обозначение границы публичного сервитута
- обозначение границы земельного участка
- обозначение границы кадастрового квартала
- обозначение линии электропередачи
- обозначение границы охранной зоны линии электропередачи

- 1 - обозначение характерной точки границы публичного сервитута
- 50:05:0030249:11 - обозначение кадастрового номера земельного участка
- 50:05:0030228 - обозначение номера кадастрового квартала
- Московская область - обозначение субъекта
- Сергиево-Посадский городской округ - обозначение муниципального образования

Схема расположения границ публичного сервитута

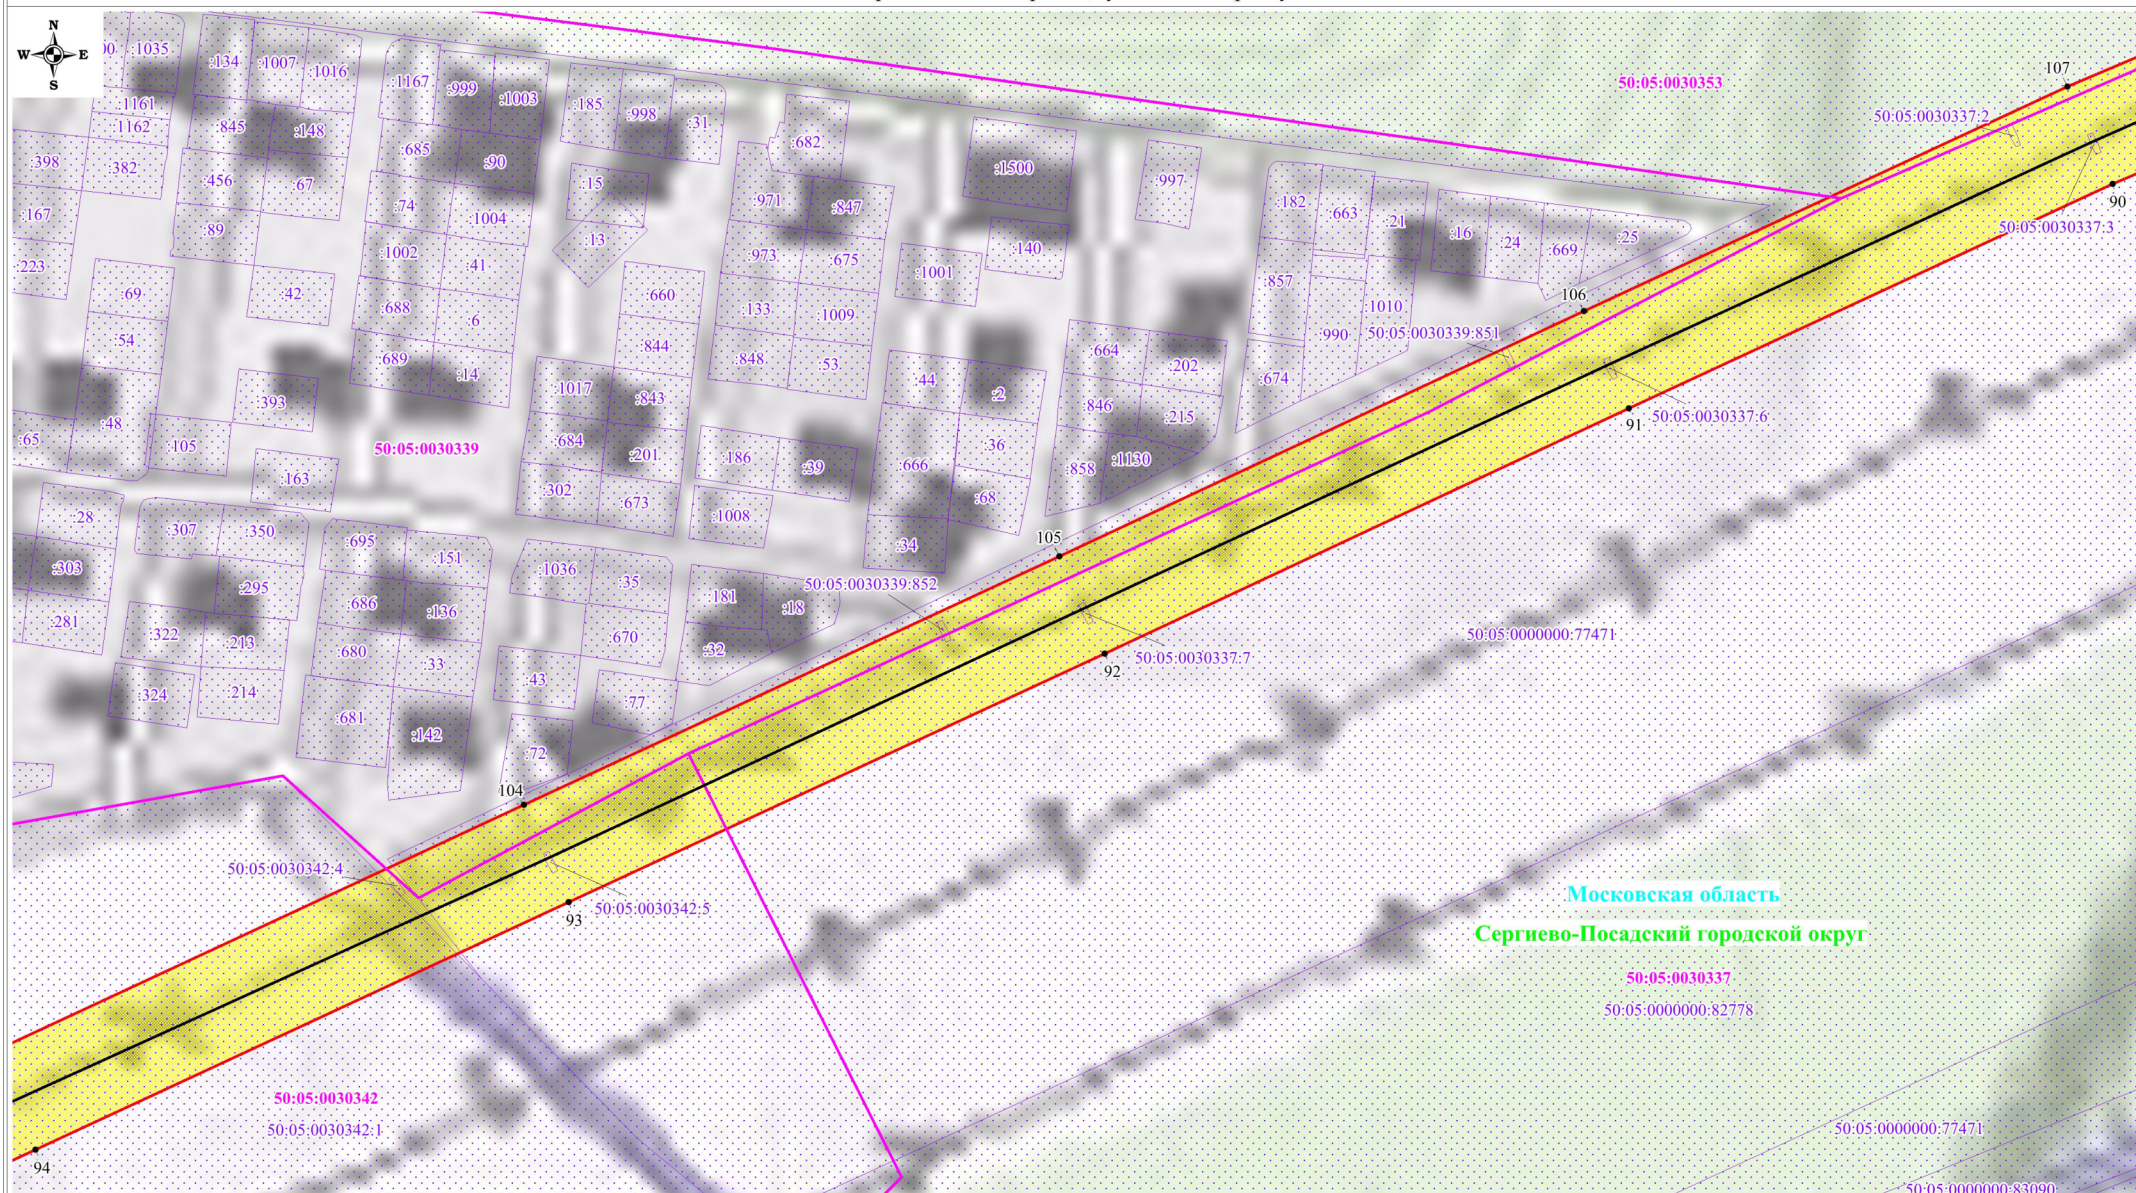

Используемые условные знаки и обозначения:

- обозначение границы публичного сервитута
- обозначение границы земельного участка
- обозначение границы кадастрового квартала
- обозначение линии электропередачи
- обозначение границы охранной зоны линии электропередачи

- 1 - обозначение характерной точки границы публичного сервитута
- 50:05:0030249:11 - обозначение кадастрового номера земельного участка
- 50:05:0030228 - обозначение номера кадастрового квартала
- Московская область - обозначение субъекта
- Сergieво-Посадский городской округ - обозначение муниципального образования

Масштаб: 1:2000

Выноска №9

Схема расположения границ публичного сервитута



Московская область
Сергиево-Посадский городской округ

50:05:0030336

50:05:0030336:5

50:05:0000000:77780

50:05:0000000:77779

50:05:0000000:84816

50:05:0030353

50:05:0030337:4

50:05:0000000:81723

50:05:0000000:84816

50:05:0000000:83090

50:05:0030337

50:05:0000000:77471

50:05:0030337:5

50:05:0000000:82778

50:05:0030329:1

50:05:0030329

50:05:0030323:51

50:05:0030323:70

Используемые условные знаки и обозначения:

- обозначение границы публичного сервитута
- обозначение границы земельного участка
- обозначение границы кадастрового квартала
- обозначение линии электропередачи
- обозначение границы охранной зоны линии электропередачи

- 1 - обозначение характерной точки границы публичного сервитута
- 50:05:0030249:11 - обозначение кадастрового номера земельного участка
- 50:05:0030228 - обозначение номера кадастрового квартала
- Московская область - обозначение субъекта
- Сергиево-Посадский городской округ - обозначение муниципального образования

Масштаб: 1:2000

Выноска №10

Схема расположения границ публичного сервитута



Московская область

Сергиево-Посадский городской округ



Используемые условные знаки и обозначения:


- обозначение границы публичного сервитута
- обозначение границы земельного участка
- обозначение границы кадастрового квартала
- обозначение линии электропередачи
- обозначение границы охранной зоны линии электропередачи

- 1 - обозначение характерной точки границы публичного сервитута
- 50:05:0030249:11 - обозначение кадастрового номера земельного участка
- 50:05:0030228 - обозначение номера кадастрового квартала
- Московская область - обозначение субъекта
- Сергиево-Посадский городской округ - обозначение муниципального образования

Масштаб: 1:2000

Выноска №11

Схема расположения границ публичного сервитута

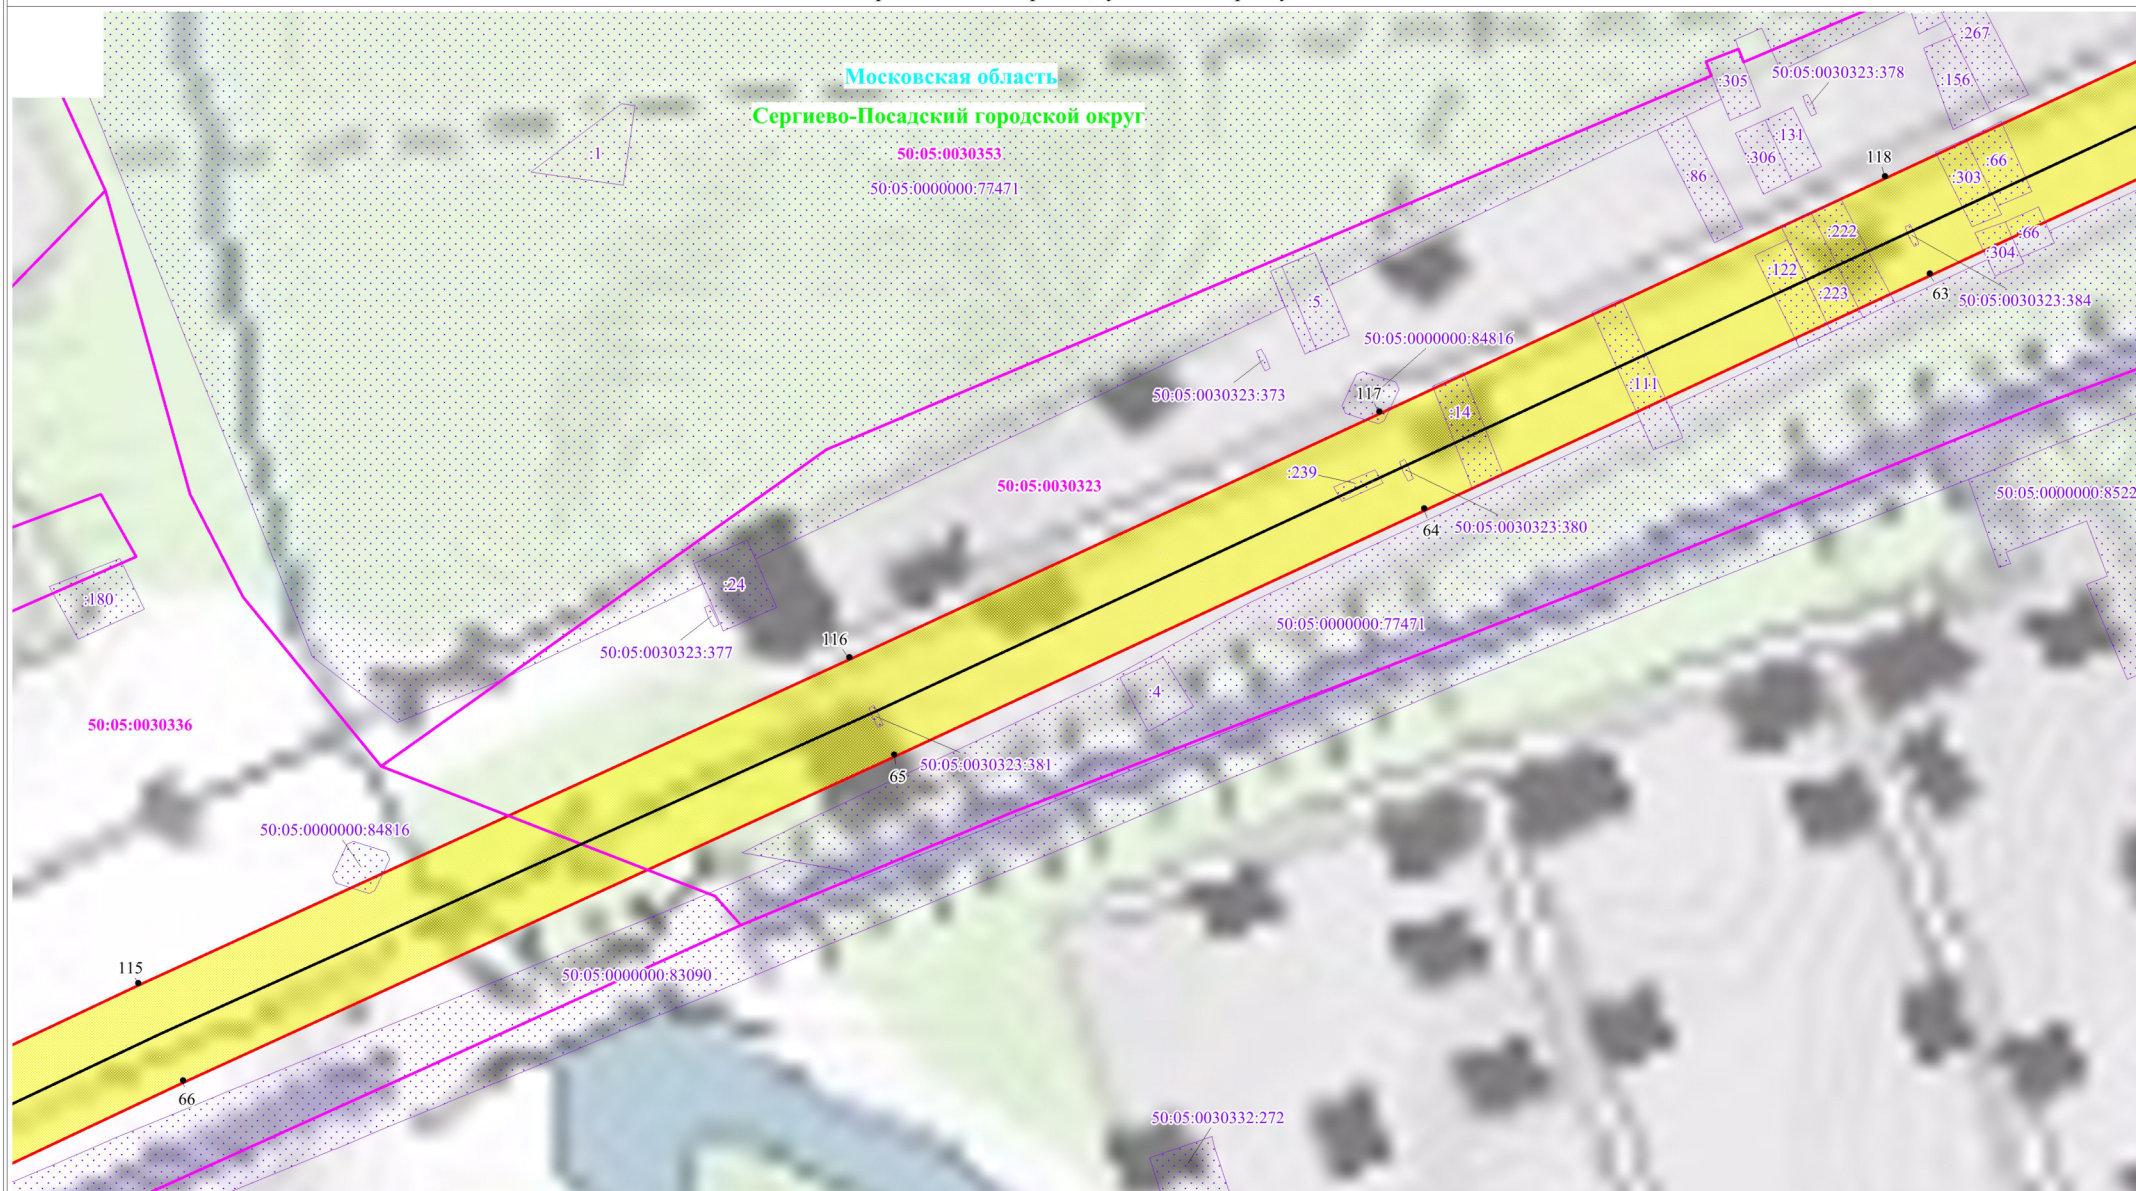

Масштаб: 1:2000

Выноска №12

Используемые условные знаки и обозначения:

- обозначение границы публичного сервитута
- обозначение границы земельного участка
- обозначение границы кадастрового квартала
- обозначение линии электропередачи
- обозначение границы охранной зоны линии электропередачи

1

- обозначение характерной точки границы публичного сервитута

50:05:0030249:11

- обозначение кадастрового номера земельного участка

50:05:0030228

- обозначение номера кадастрового квартала


Московская область

- обозначение субъекта

Сергиево-Посадский городской округ

- обозначение муниципального образования

Схема расположения границ публичного сервитута

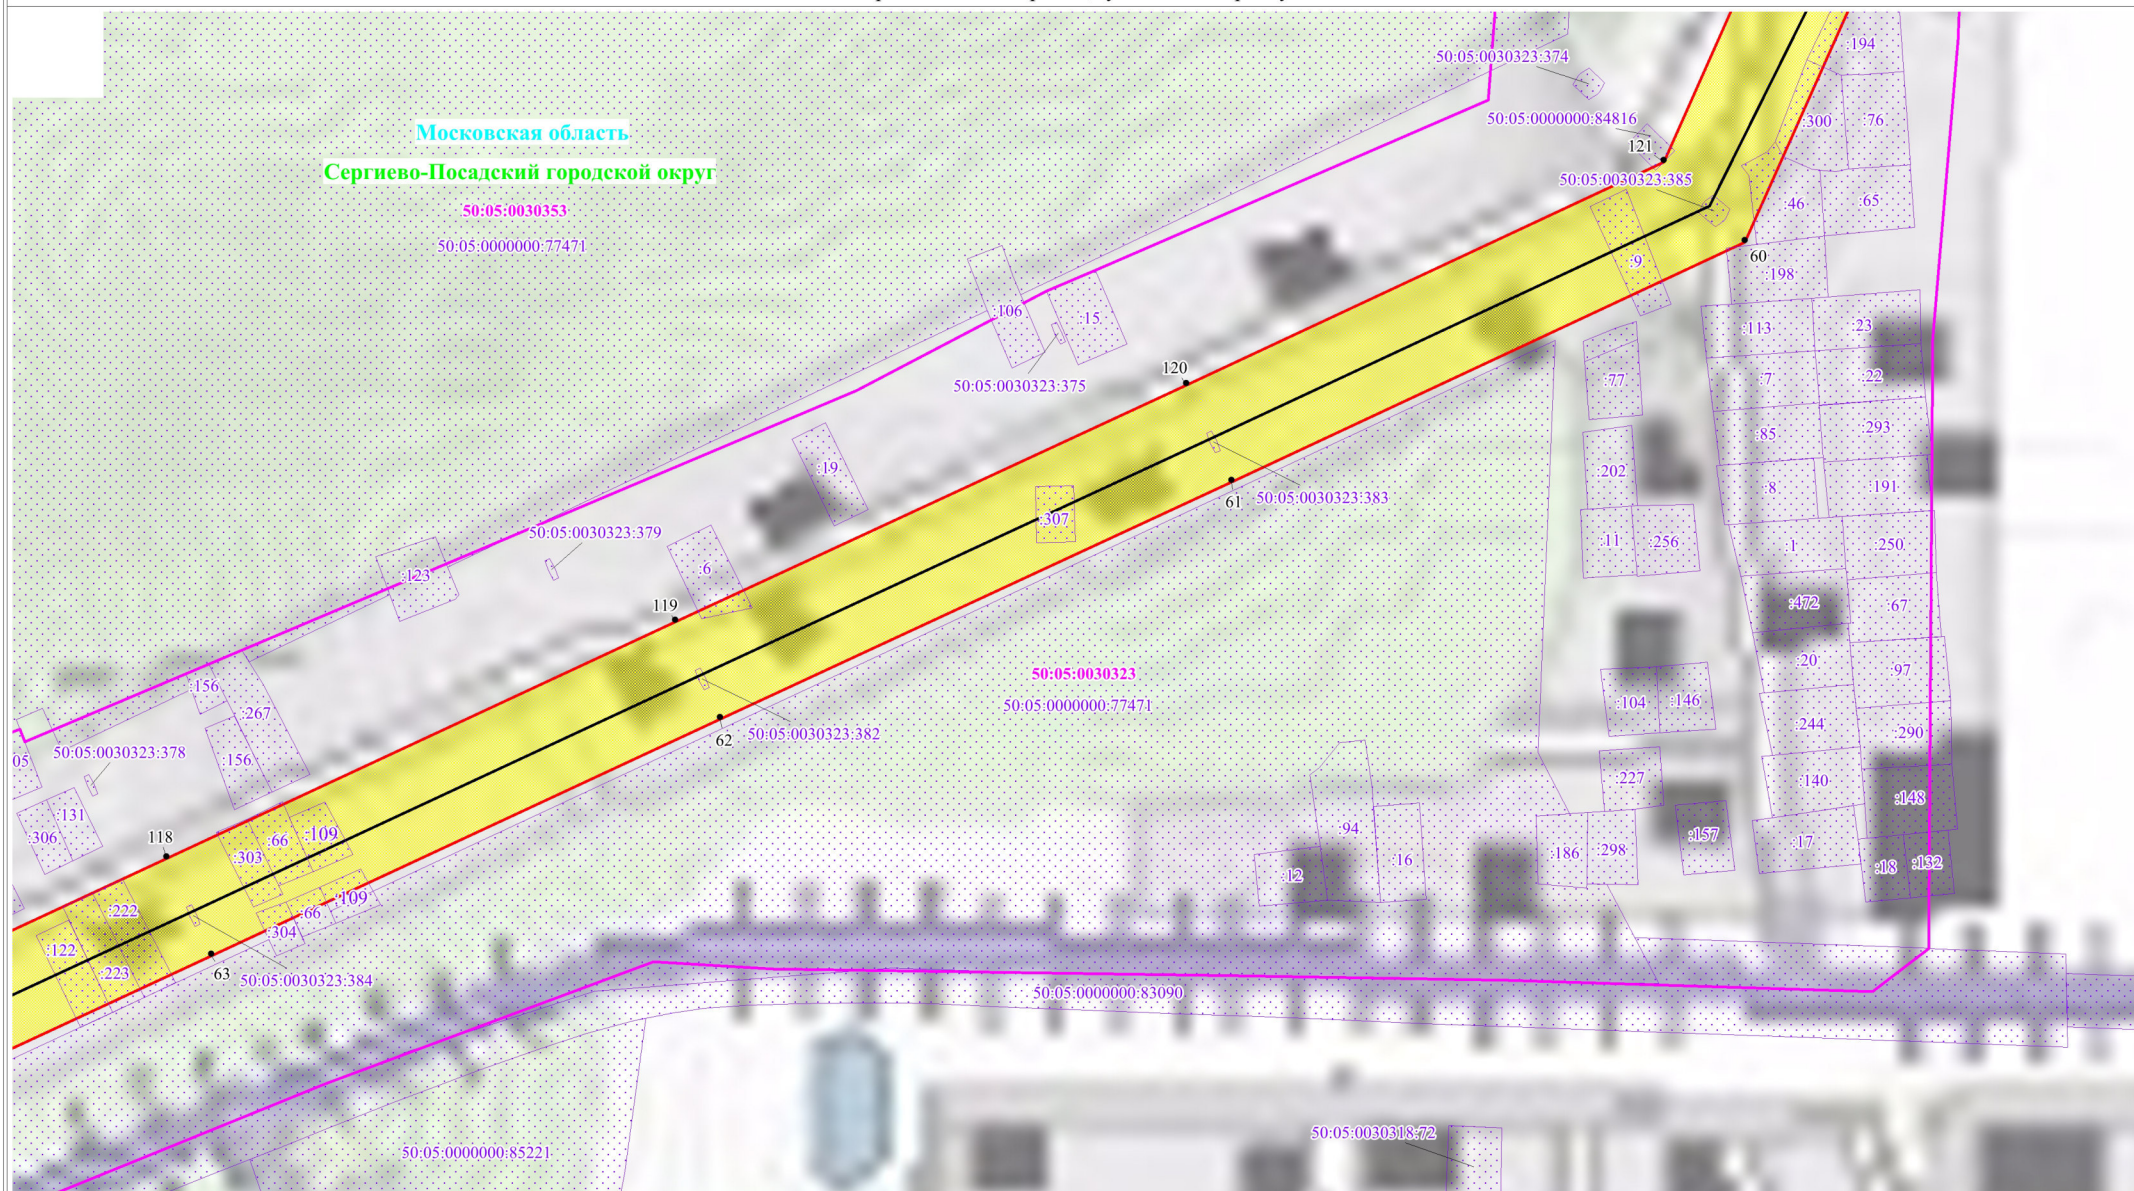

Используемые условные знаки и обозначения:

- обозначение границы публичного сервитута
- обозначение границы земельного участка
- обозначение границы кадастрового квартала
- обозначение линии электропередачи
- обозначение границы охранной зоны линии электропередачи

1

- обозначение характерной точки границы публичного сервитута

50:05:0030249:11

- обозначение кадастрового номера земельного участка

50:05:0030228

- обозначение номера кадастрового квартала

Московская область

- обозначение субъекта

Сергиево-Посадский городской округ

- обозначение муниципального образования

Масштаб: 1:2000

Выноска №13

Схема расположения границ публичного сервитута



Московская область
Сергиево-Посадский городской округ

50:05:0030353
50:05:0000000:77471

50:05:0030323

50:05:0030324:505

50:05:0030323:376

50:05:0030324:155

50:05:0030324:156

50:05:0030324

50:05:0030249:11

50:05:0030228

Московская область
Сергиево-Посадский городской округ

Масштаб: 1:2000

Выноска №14

Используемые условные знаки и обозначения:

- обозначение границы публичного сервитута
- обозначение границы земельного участка
- обозначение границы кадастрового квартала
- обозначение линии электропередачи
- обозначение границы охранной зоны линии электропередачи

- 1 - обозначение характерной точки границы публичного сервитута
- 50:05:0030249:11 - обозначение кадастрового номера земельного участка
- 50:05:0030228 - обозначение номера кадастрового квартала
- Московская область - обозначение субъекта
- Сергиево-Посадский городской округ - обозначение муниципального образования

Схема расположения границ публичного сервитута



Московская область

Сергиево-Посадский городской округ

50:05:0030353

50:05:0000000:77471

50:05:0000000:78196

50:05:0030324:502

50:05:0030324:159

50:05:0030324:158

50:05:0030324:157

50:05:0030324:503

50:05:0000000:84816

50:05:0030353:11

50:05:0030353:10

50:05:0030324:156

50:05:0060202

50:05:0030324

50:05:0030249:11

50:05:0030228

Московская область

Сергиево-Посадский городской округ

Масштаб: 1:2000

Выноска №15

Используемые условные знаки и обозначения:

- обозначение границы публичного сервитута
- обозначение границы земельного участка
- обозначение границы кадастрового квартала
- обозначение линии электропередачи
- обозначение границы охранной зоны линии электропередачи

• 1

- обозначение характерной точки границы публичного сервитута


- обозначение кадастрового номера земельного участка

- обозначение номера кадастрового квартала

- обозначение субъекта

- обозначение муниципального образования

Схема расположения границ публичного сервитута

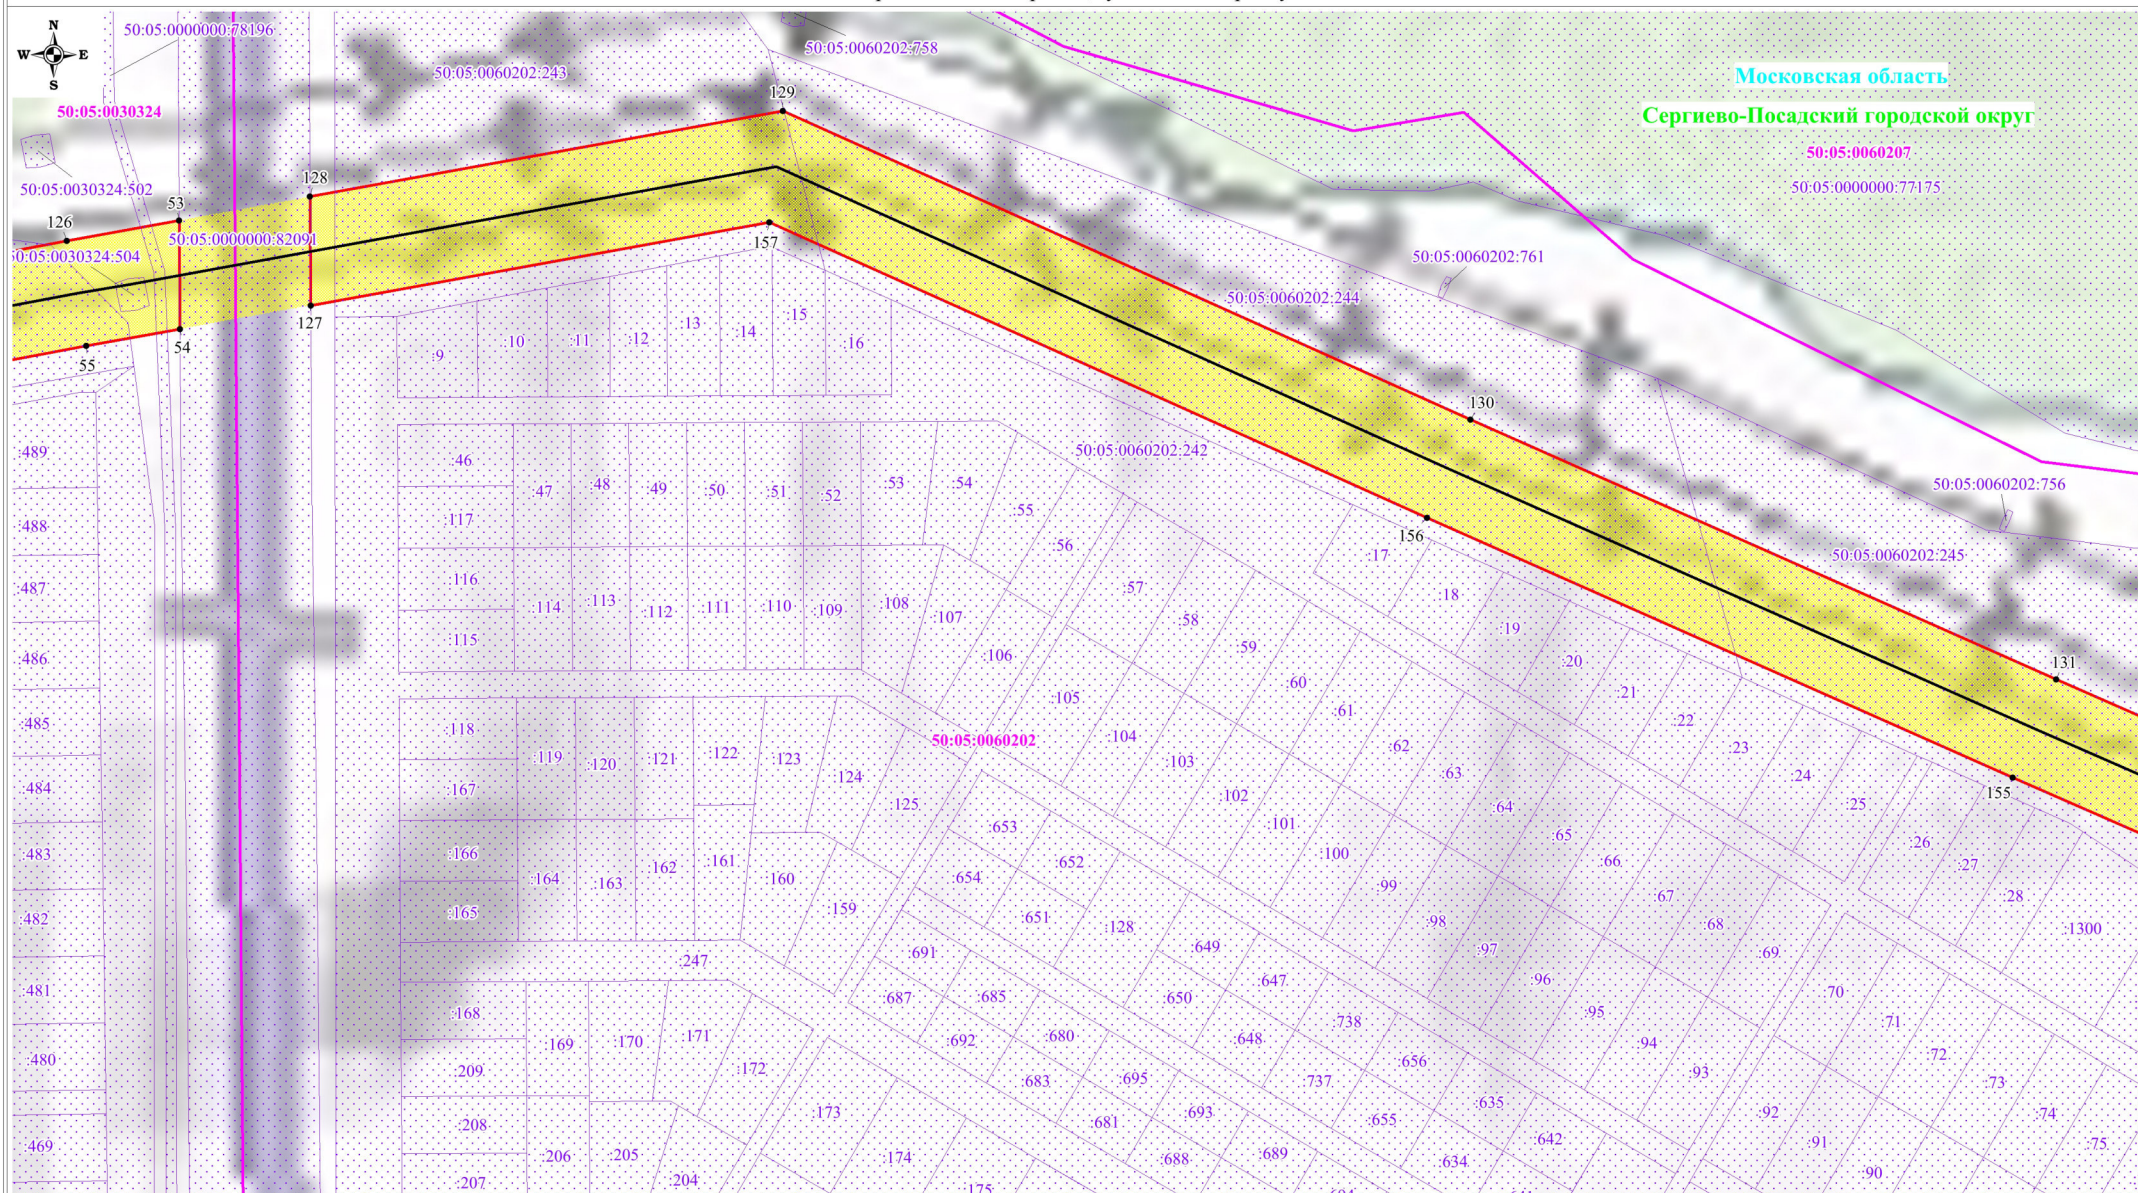

Масштаб: 1:2000


Выноска №16

Используемые условные знаки и обозначения:

- обозначение границы публичного сервитута
- обозначение границы земельного участка
- обозначение границы кадастрового квартала
- обозначение линии электропередачи
- обозначение границы охранной зоны линии электропередачи

- 1 - обозначение характерной точки границы публичного сервитута
- 50:05:0030249:11 - обозначение кадастрового номера земельного участка
- 50:05:0030228 - обозначение номера кадастрового квартала
- Московская область - обозначение субъекта
- Сергиево-Посадский городской округ - обозначение муниципального образования

Схема расположения границ публичного сервитута

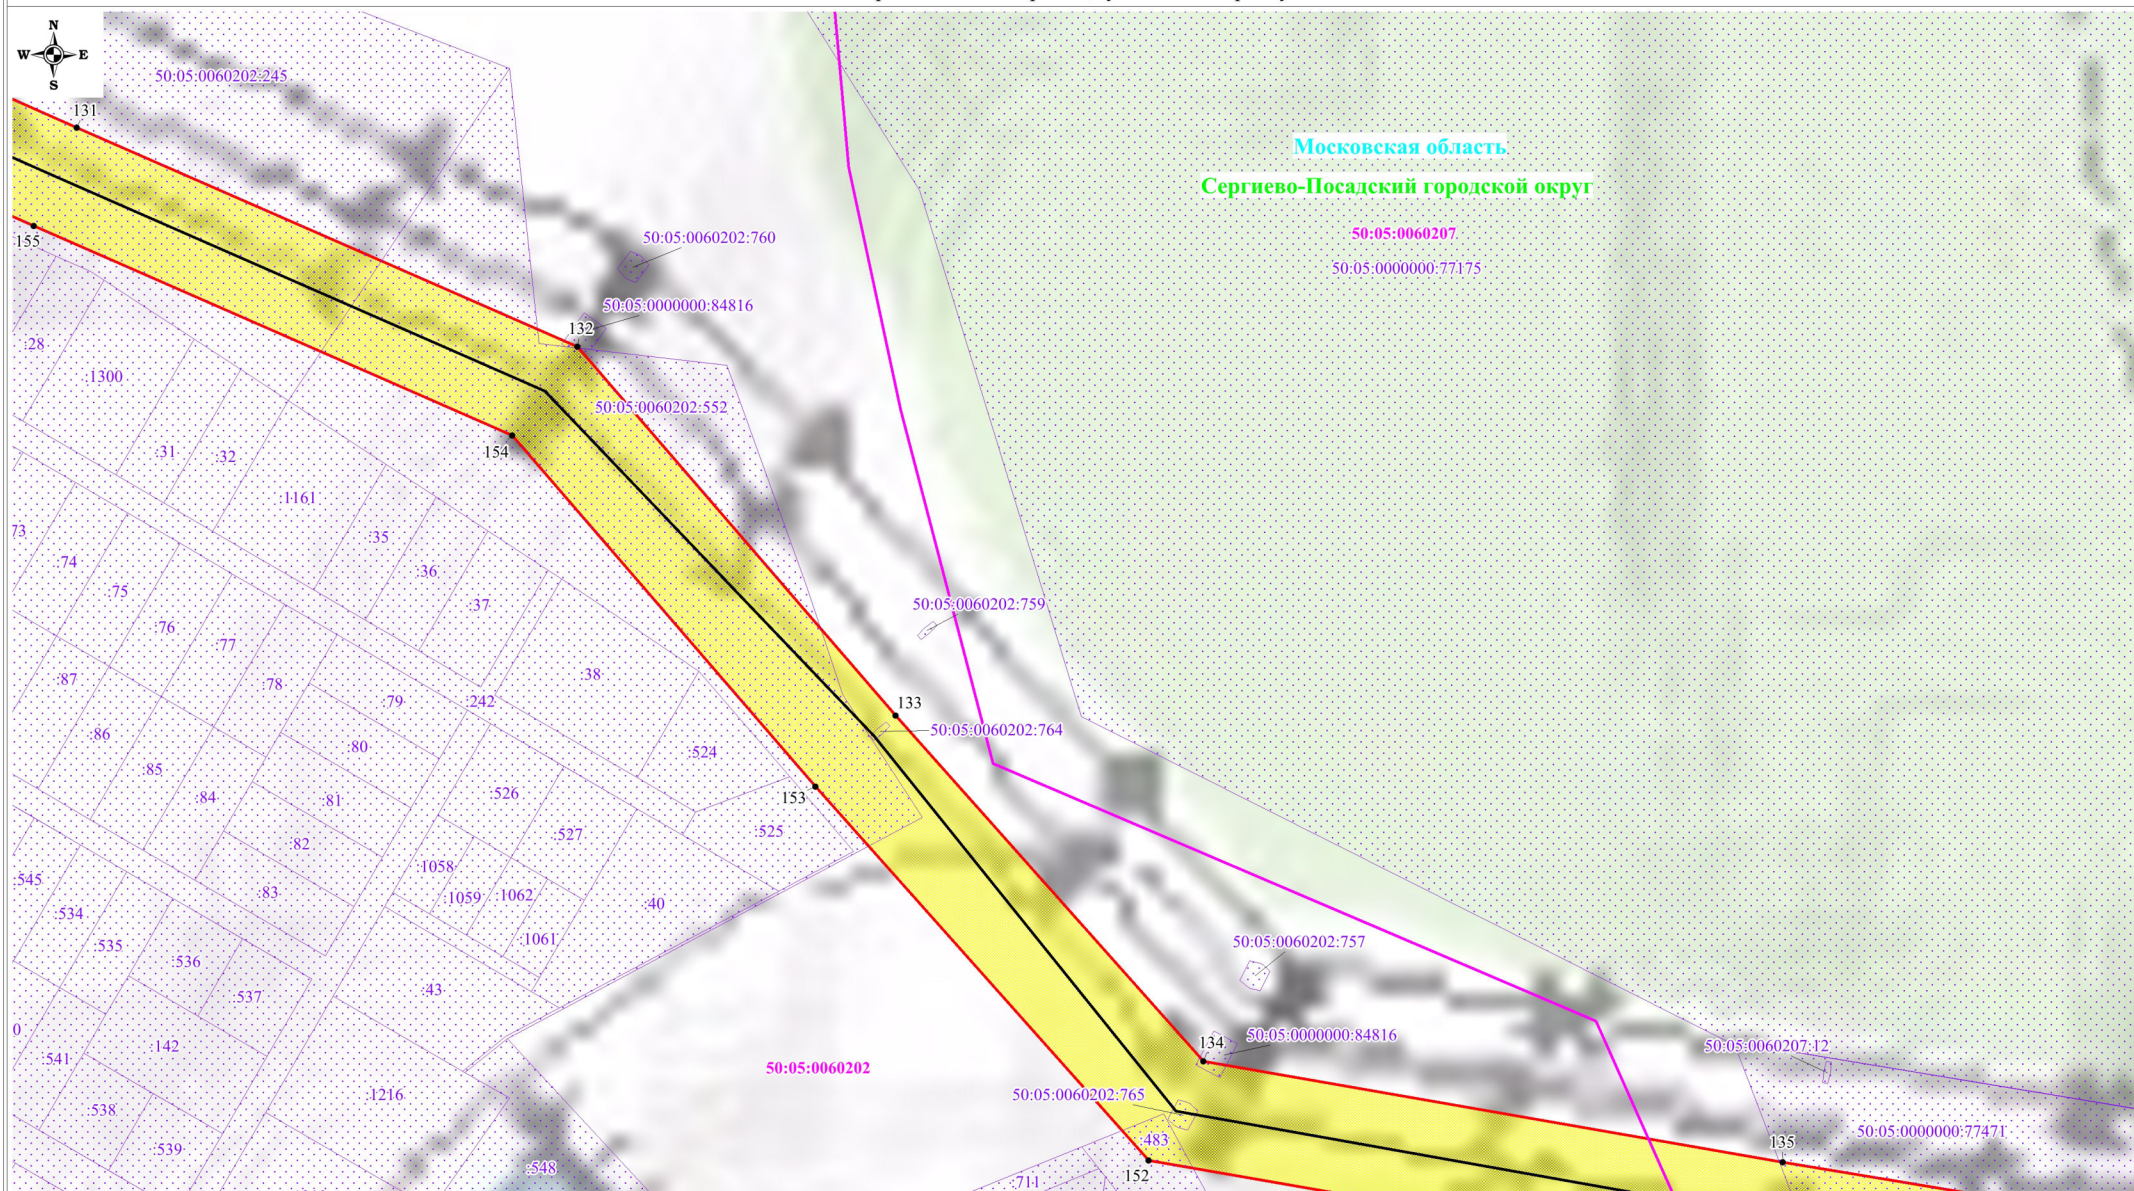

Используемые условные знаки и обозначения:


- обозначение границы публичного сервитута
- обозначение границы земельного участка
- обозначение границы кадастрового квартала
- обозначение линии электропередачи
- обозначение границы охранной зоны линии электропередачи

- 1 - обозначение характерной точки границы публичного сервитута
- 50:05:0030249:11 - обозначение кадастрового номера земельного участка
- 50:05:0030228 - обозначение номера кадастрового квартала
- Московская область - обозначение субъекта
- Сергиево-Посадский городской округ - обозначение муниципального образования

Масштаб: 1:2000

Выноска №17

Схема расположения границ публичного сервитута

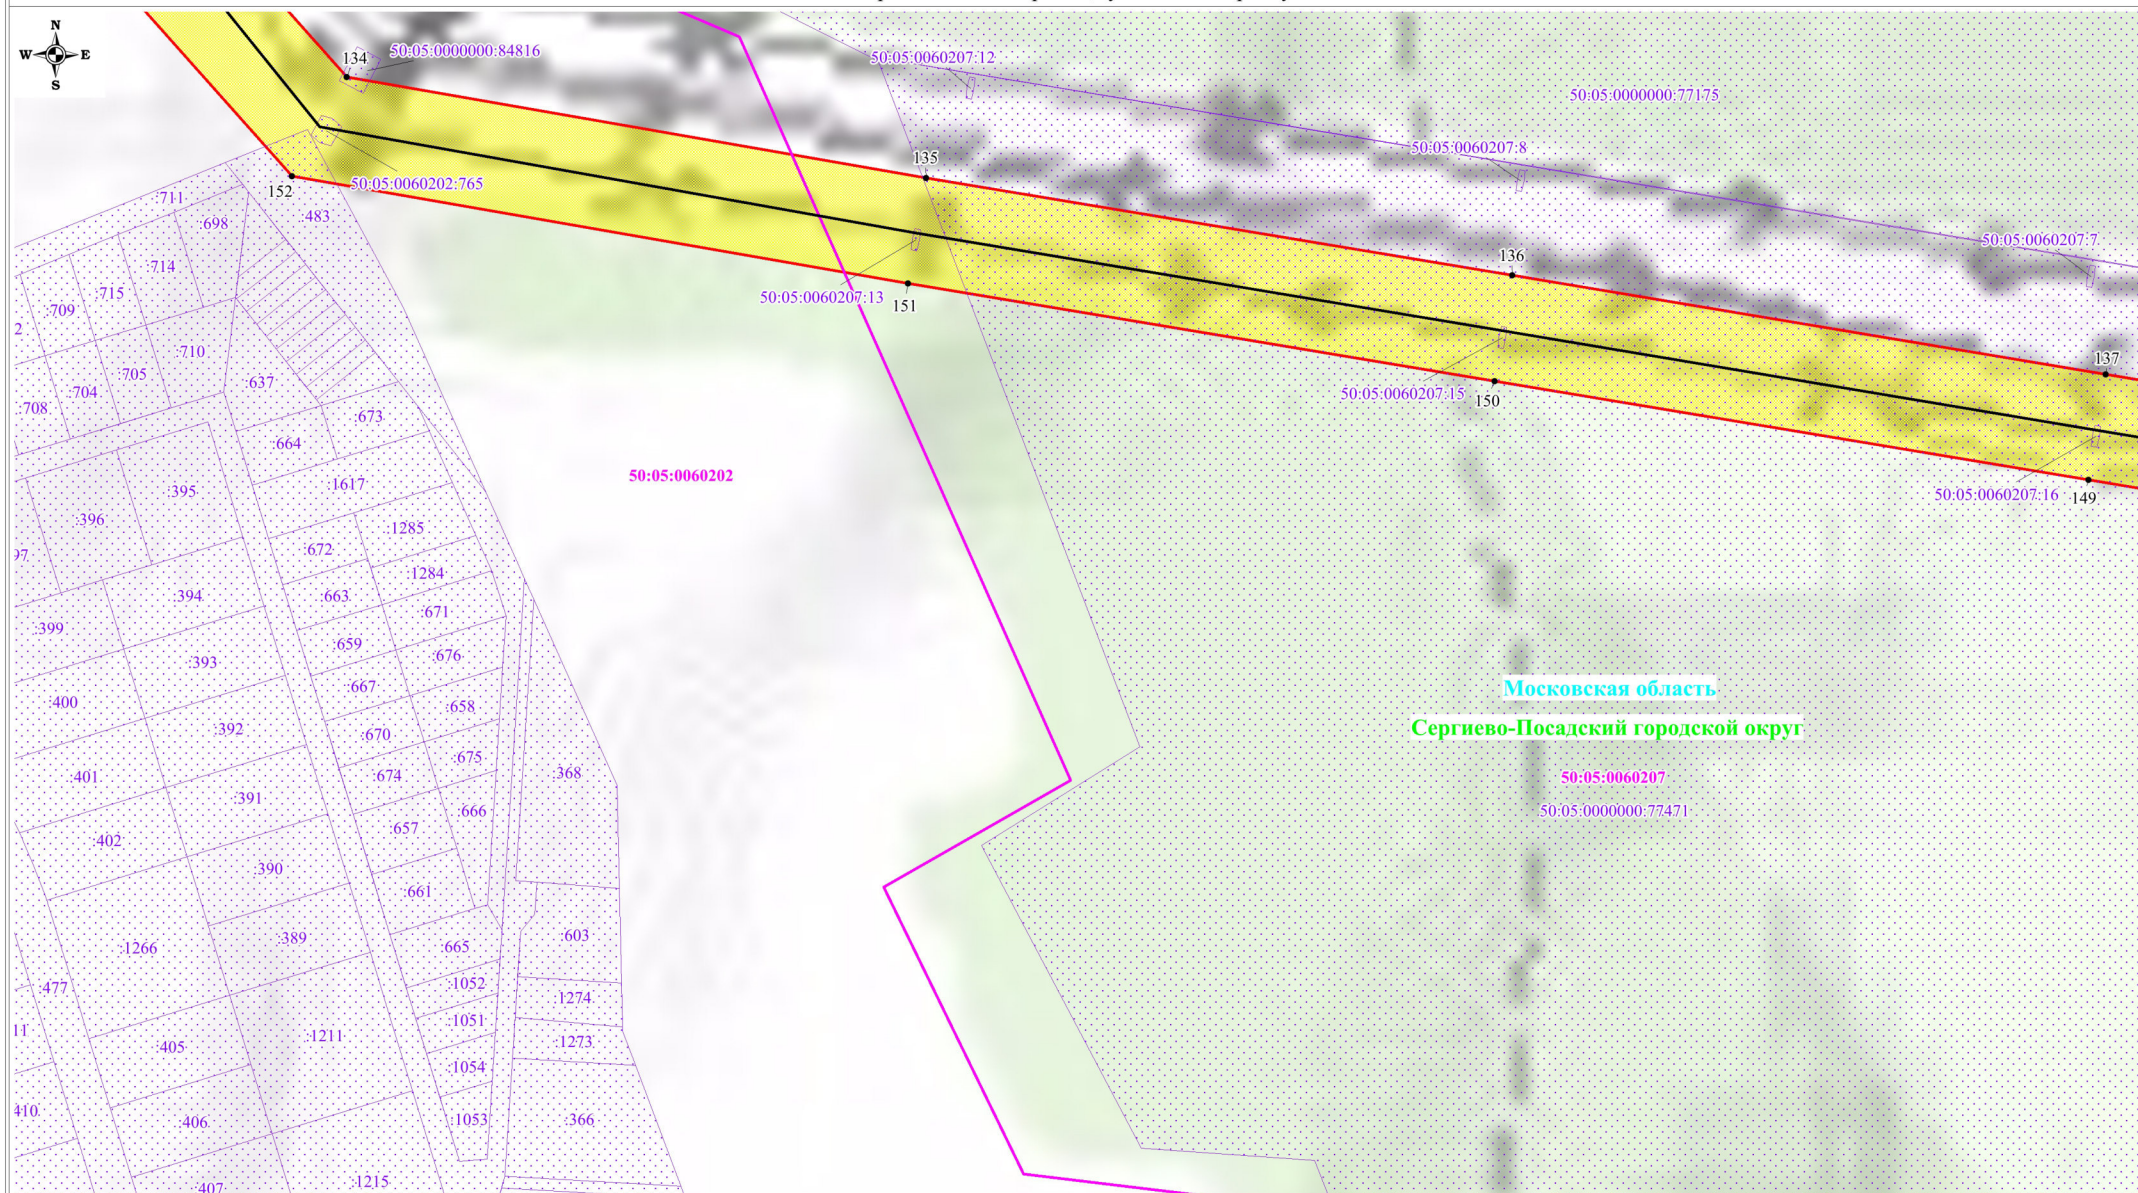

Московская область
Сергиево-Посадский городской округ

50:05:0060207
50:05:0000000:77471

Масштаб: 1:2000

Выноска №18

Используемые условные знаки и обозначения:

- обозначение границы публичного сервитута
- обозначение границы земельного участка
- обозначение границы кадастрового квартала
- обозначение линии электропередачи
- обозначение границы охранной зоны линии электропередачи

- 1 - обозначение характерной точки границы публичного сервитута
- 50:05:0030249:11 - обозначение кадастрового номера земельного участка
- 50:05:0030228 - обозначение номера кадастрового квартала
- Московская область - обозначение субъекта
- Сергиево-Посадский городской округ - обозначение муниципального образования

Схема расположения границ публичного сервитута



Московская область

Сергиево-Посадский городской округ

50:05:0060207

50:05:0000000:77175

50:05:0060207:7

137

50:05:0060207:9

138

50:05:0060207:10

149

50:05:0060207:16

50:05:0060207:14 148

139

50:05:0060207:11

140

50:05:0060207:17 147

50:05:0060207:18 146

50:05:0000000:77471

Масштаб: 1:2000

Выноска №19

Используемые условные знаки и обозначения:

- обозначение границы публичного сервитута
- обозначение границы земельного участка
- обозначение границы кадастрового квартала
- обозначение линии электропередачи
- обозначение границы охранной зоны линии электропередачи

• 1

- обозначение характерной точки границы публичного сервитута

50:05:0030249:11

- обозначение кадастрового номера земельного участка

50:05:0030228

- обозначение номера кадастрового квартала

Московская область

- обозначение субъекта

Сергиево-Посадский городской округ

- обозначение муниципального образования

Схема расположения границ публичного сервитута



Московская область
Сергиево-Посадский городской округ

50:05:0060135
50:05:0000000:77471

50:05:0060103

Используемые условные знаки и обозначения:


- обозначение границы публичного сервитута
- обозначение границы земельного участка
- обозначение границы кадастрового квартала
- обозначение линии электропередачи
- обозначение границы охранной зоны линии электропередачи

- 1 - обозначение характерной точки границы публичного сервитута
- 50:05:0030249:11 - обозначение кадастрового номера земельного участка
- 50:05:0030228 - обозначение номера кадастрового квартала
- Московская область - обозначение субъекта
- Сергиево-Посадский городской округ - обозначение муниципального образования

Масштаб: 1:2000

Выноска №20

Схема расположения границ публичного сервитута

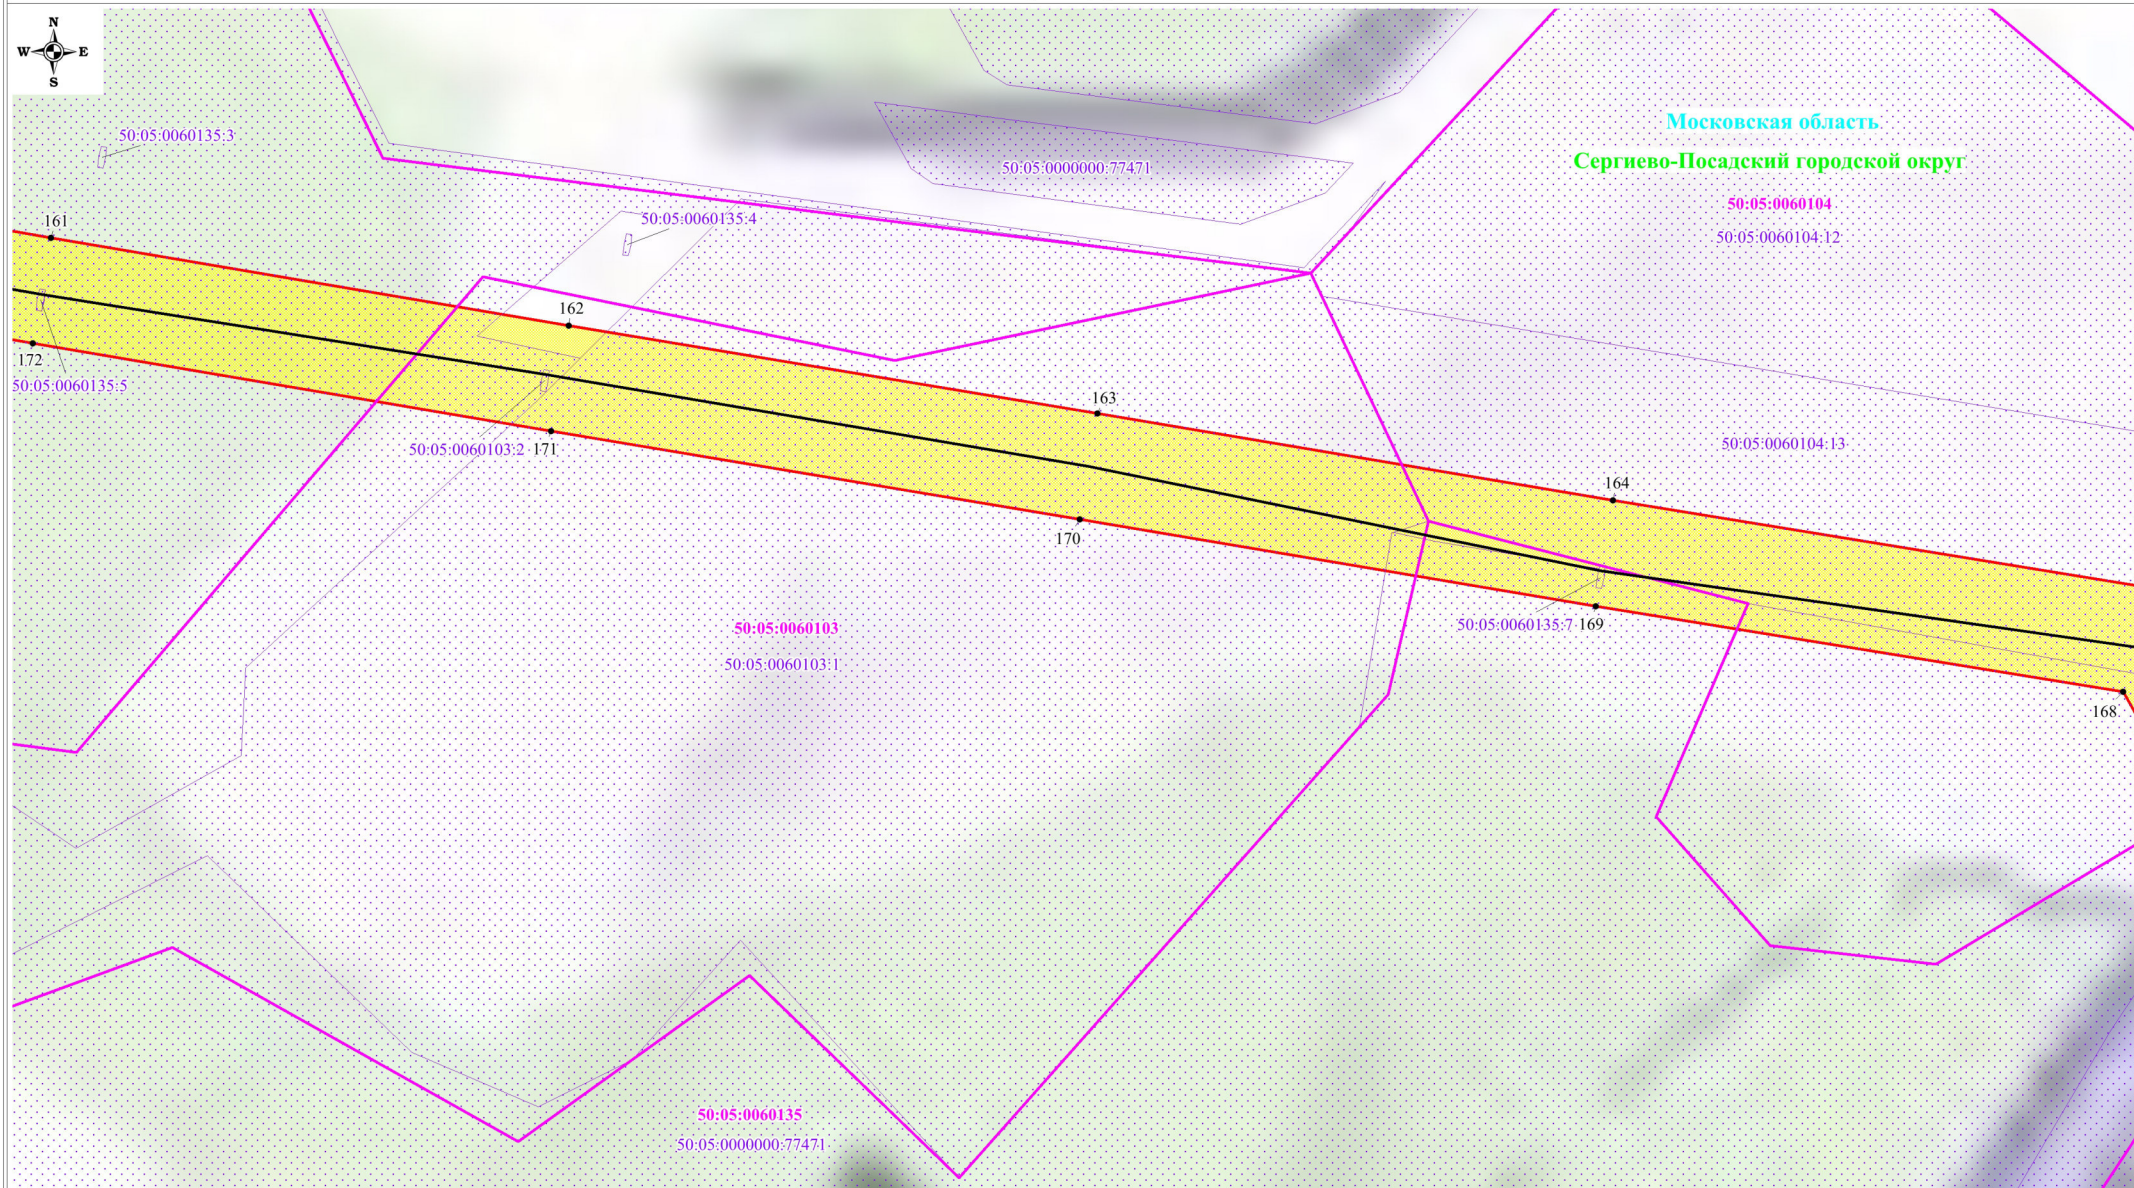

Используемые условные знаки и обозначения:


- обозначение границы публичного сервитута
- обозначение границы земельного участка
- обозначение границы кадастрового квартала
- обозначение линии электропередачи
- обозначение границы охранной зоны линии электропередачи

- 1 - обозначение характерной точки границы публичного сервитута
- 50:05:0030249:11 - обозначение кадастрового номера земельного участка
- 50:05:0030228 - обозначение номера кадастрового квартала
- Московская область - обозначение субъекта
- Сергиево-Посадский городской округ - обозначение муниципального образования

Масштаб: 1:2000

Выноска №21

Схема расположения границ публичного сервитута

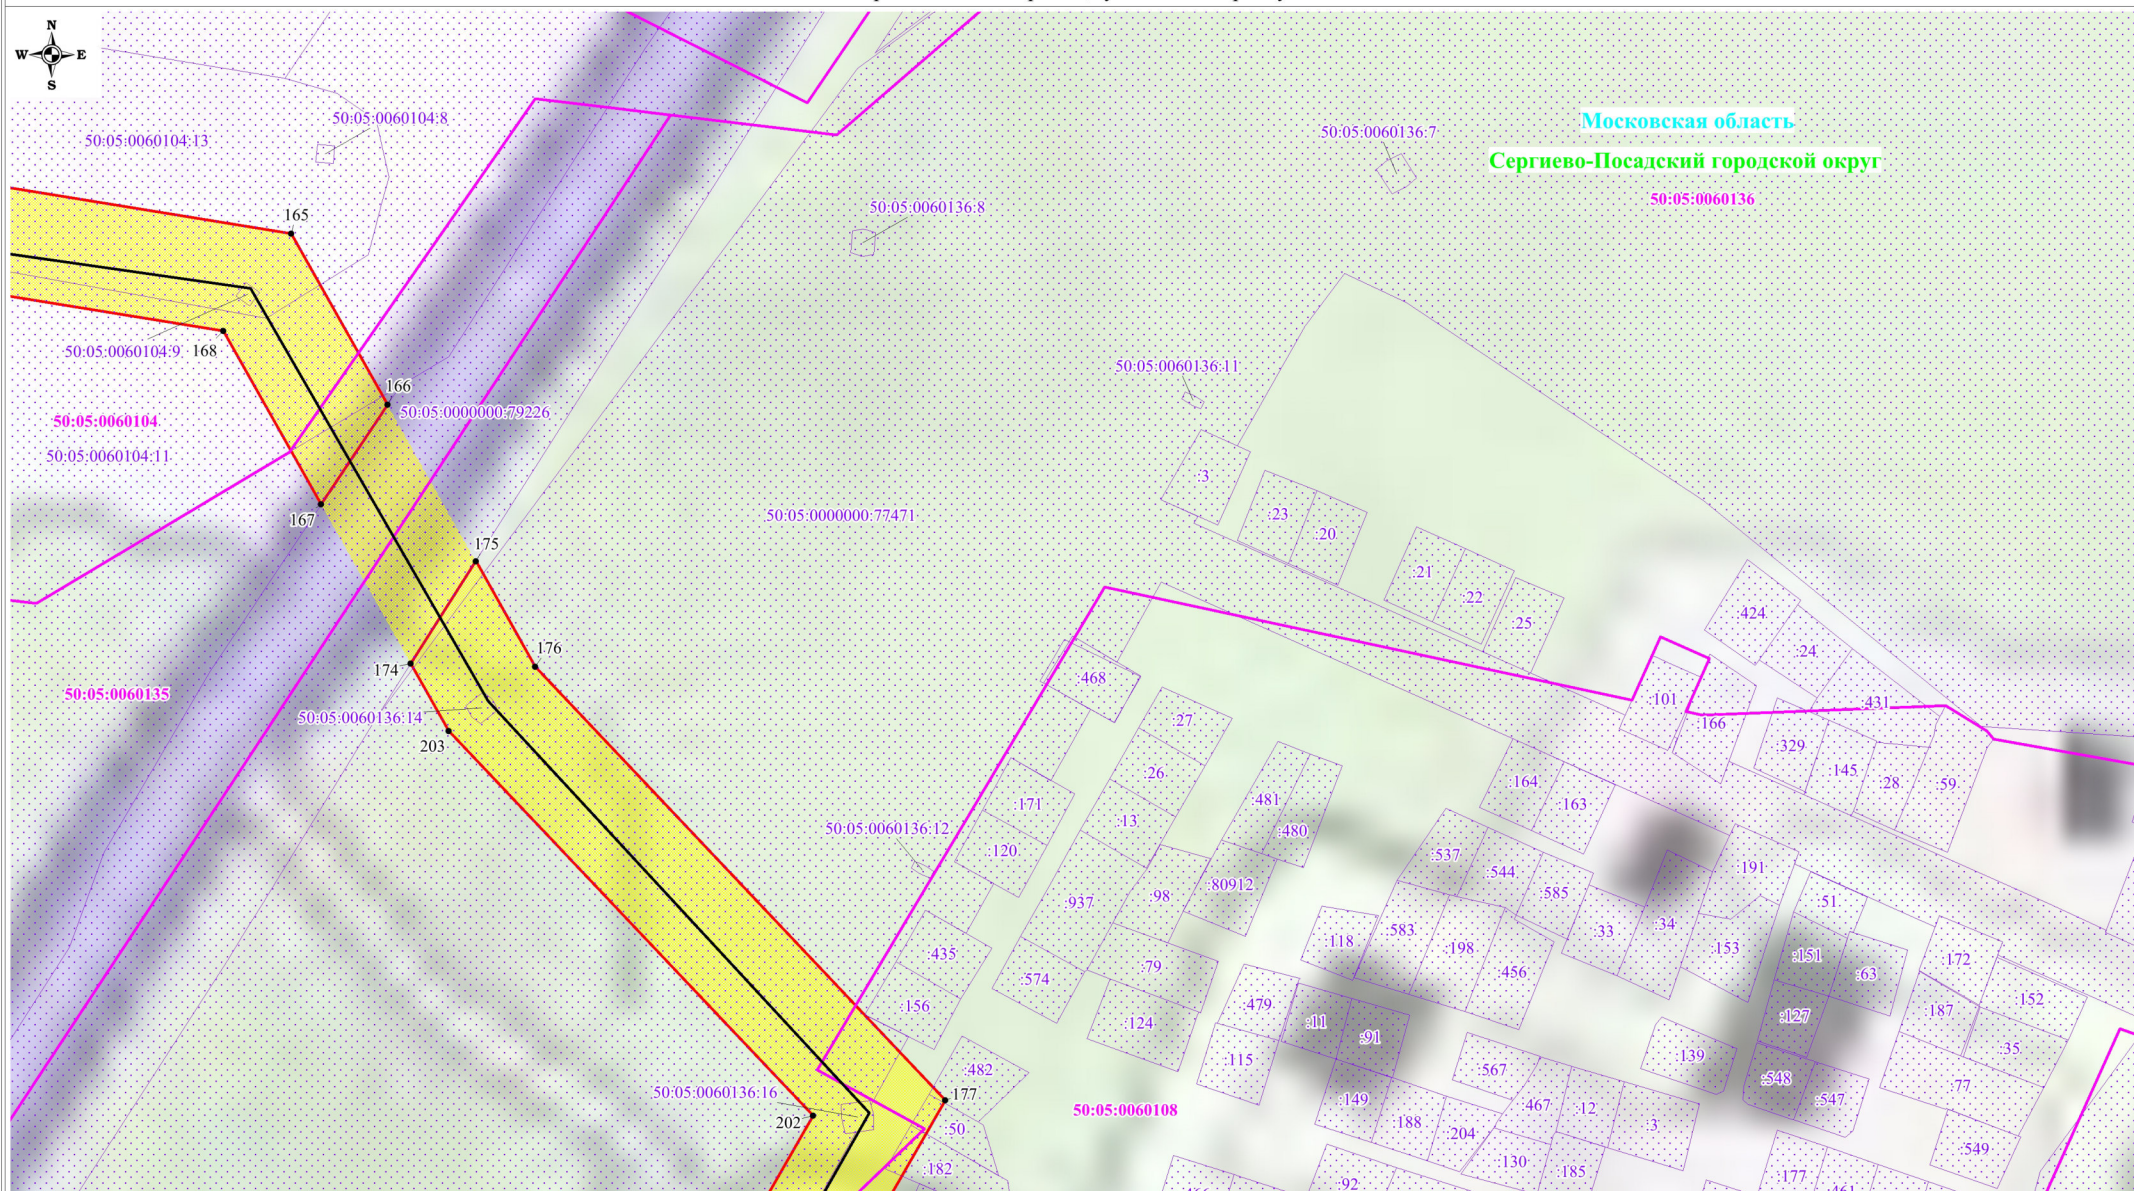

Используемые условные знаки и обозначения:


- обозначение границы публичного сервитута
- обозначение границы земельного участка
- обозначение границы кадастрового квартала
- обозначение линии электропередачи
- обозначение границы охранной зоны линии электропередачи

- 1 - обозначение характерной точки границы публичного сервитута
- 50:05:0030249:11 - обозначение кадастрового номера земельного участка
- 50:05:0030228 - обозначение номера кадастрового квартала
- Московская область - обозначение субъекта
- Сергиево-Посадский городской округ - обозначение муниципального образования

Масштаб: 1:2000

Выноска №22

Схема расположения границ публичногo сервитута

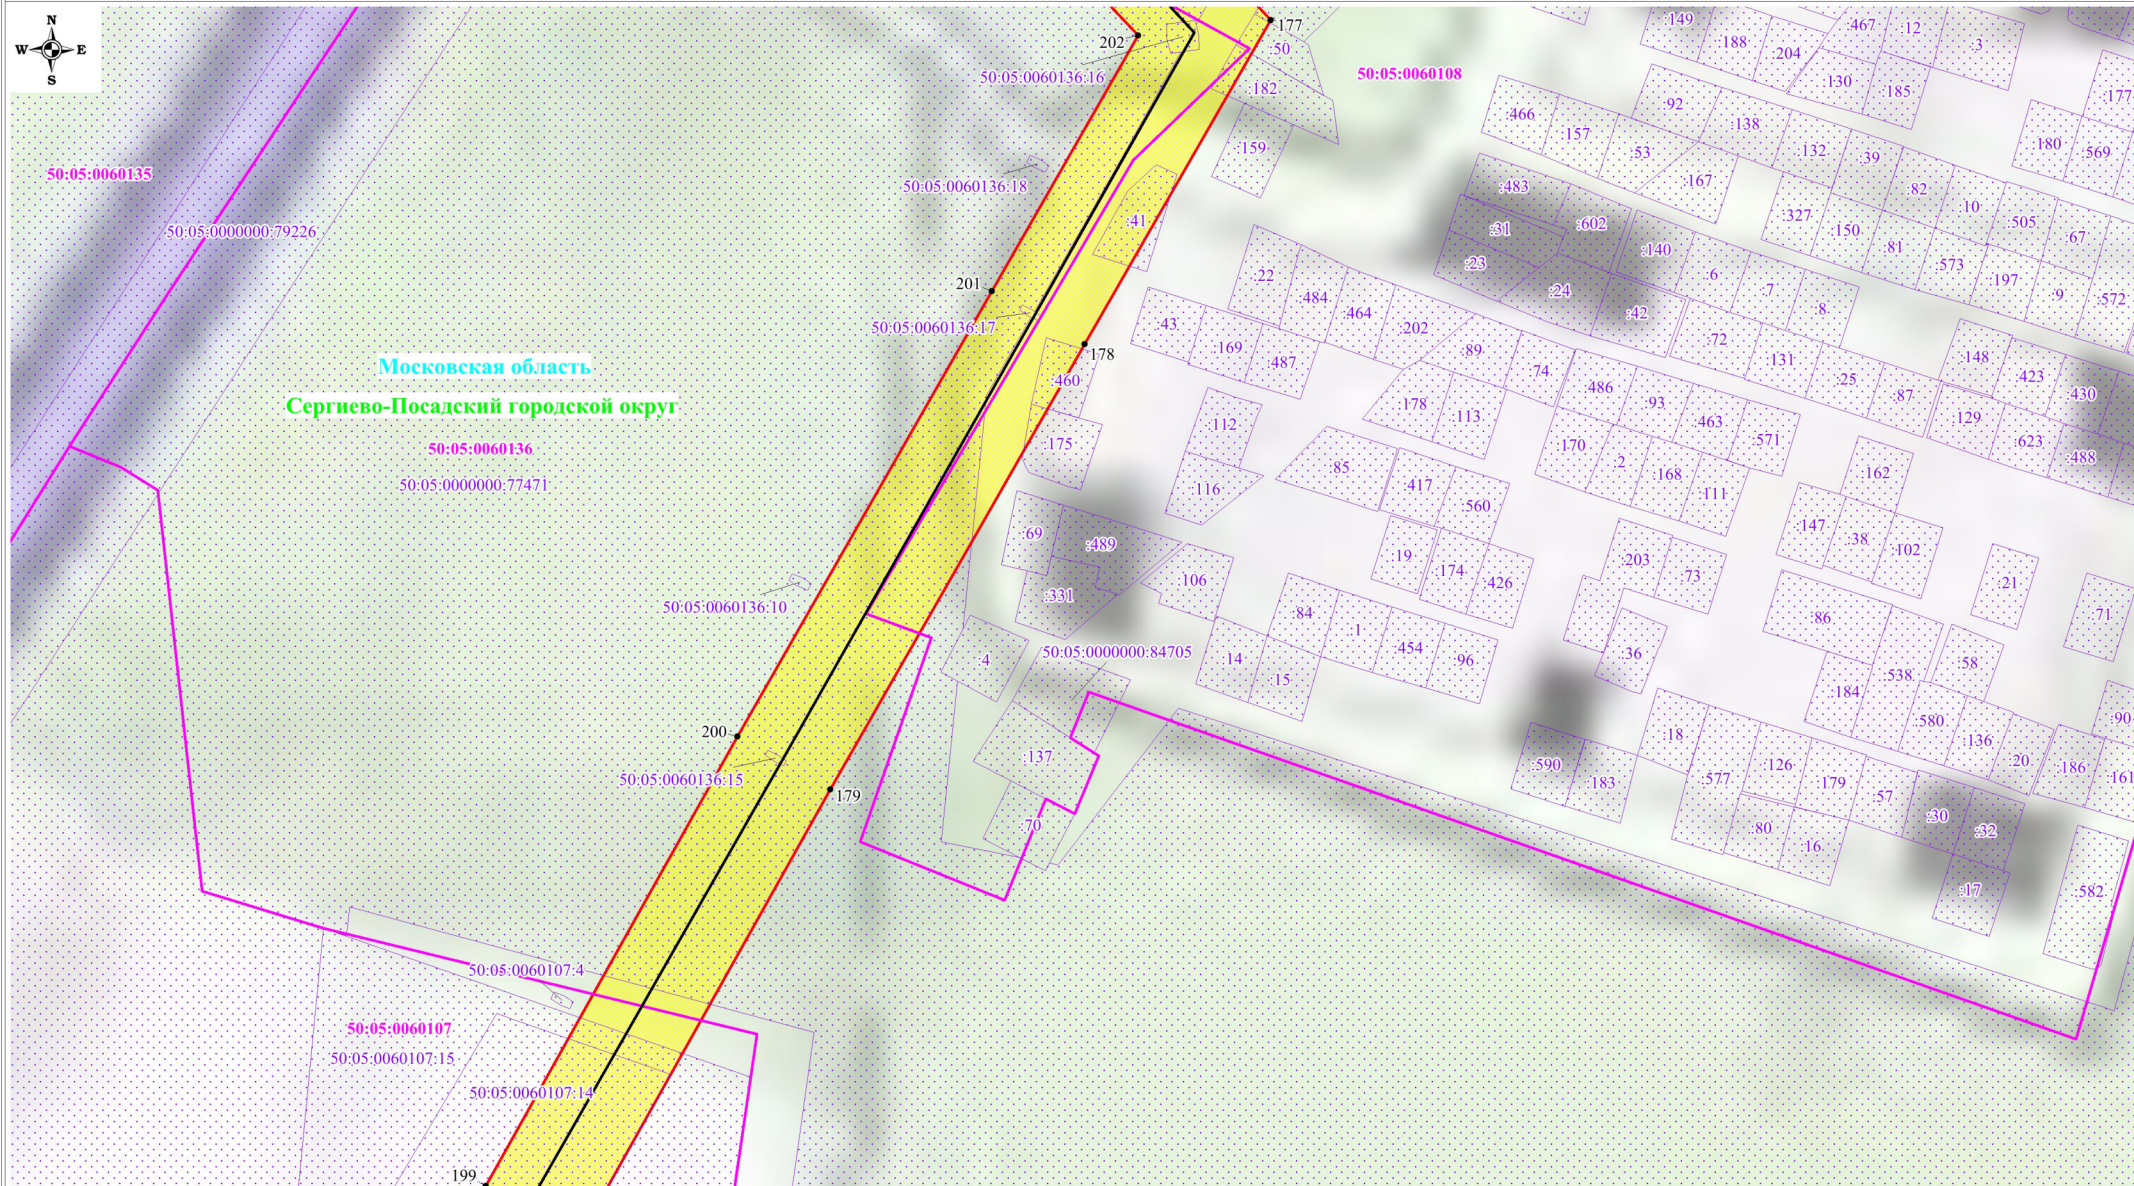

Масштаб: 1:2000

Выписка №23

Используемые условные знаки и обозначения:

- обозначение границы публичногo сервитута
- обозначение границы земельного участка
- обозначение границы кадастрового квартала
- обозначение линии электропередачи
- обозначение границы охрannой зоны линии электропередачи

- 1 - обозначение характерной точки границы публичногo сервитута
- 50:05:0030249:11 - обозначение кадастрового номера земельного участка
- 50:05:0030228 - обозначение номера кадастрового квартала
- Московская область - обозначение субъекта
- Сергиево-Посадский городской округ - обозначение муниципального образования

Схема расположения границ публичного сервитута



Используемые условные знаки и обозначения:


- обозначение границы публичного сервитута
- обозначение границы земельного участка
- обозначение границы кадастрового квартала
- обозначение линии электропередачи
- обозначение границы охранной зоны линии электропередачи

- 1 - обозначение характерной точки границы публичного сервитута
- 50:05:0030249:11 - обозначение кадастрового номера земельного участка
- 50:05:0030228 - обозначение номера кадастрового квартала
- Московская область - обозначение субъекта
- Сергиево-Посадский городской округ - обозначение муниципального образования

Масштаб: 1:2000

Выноска №24

Схема расположения границ публичного сервитута

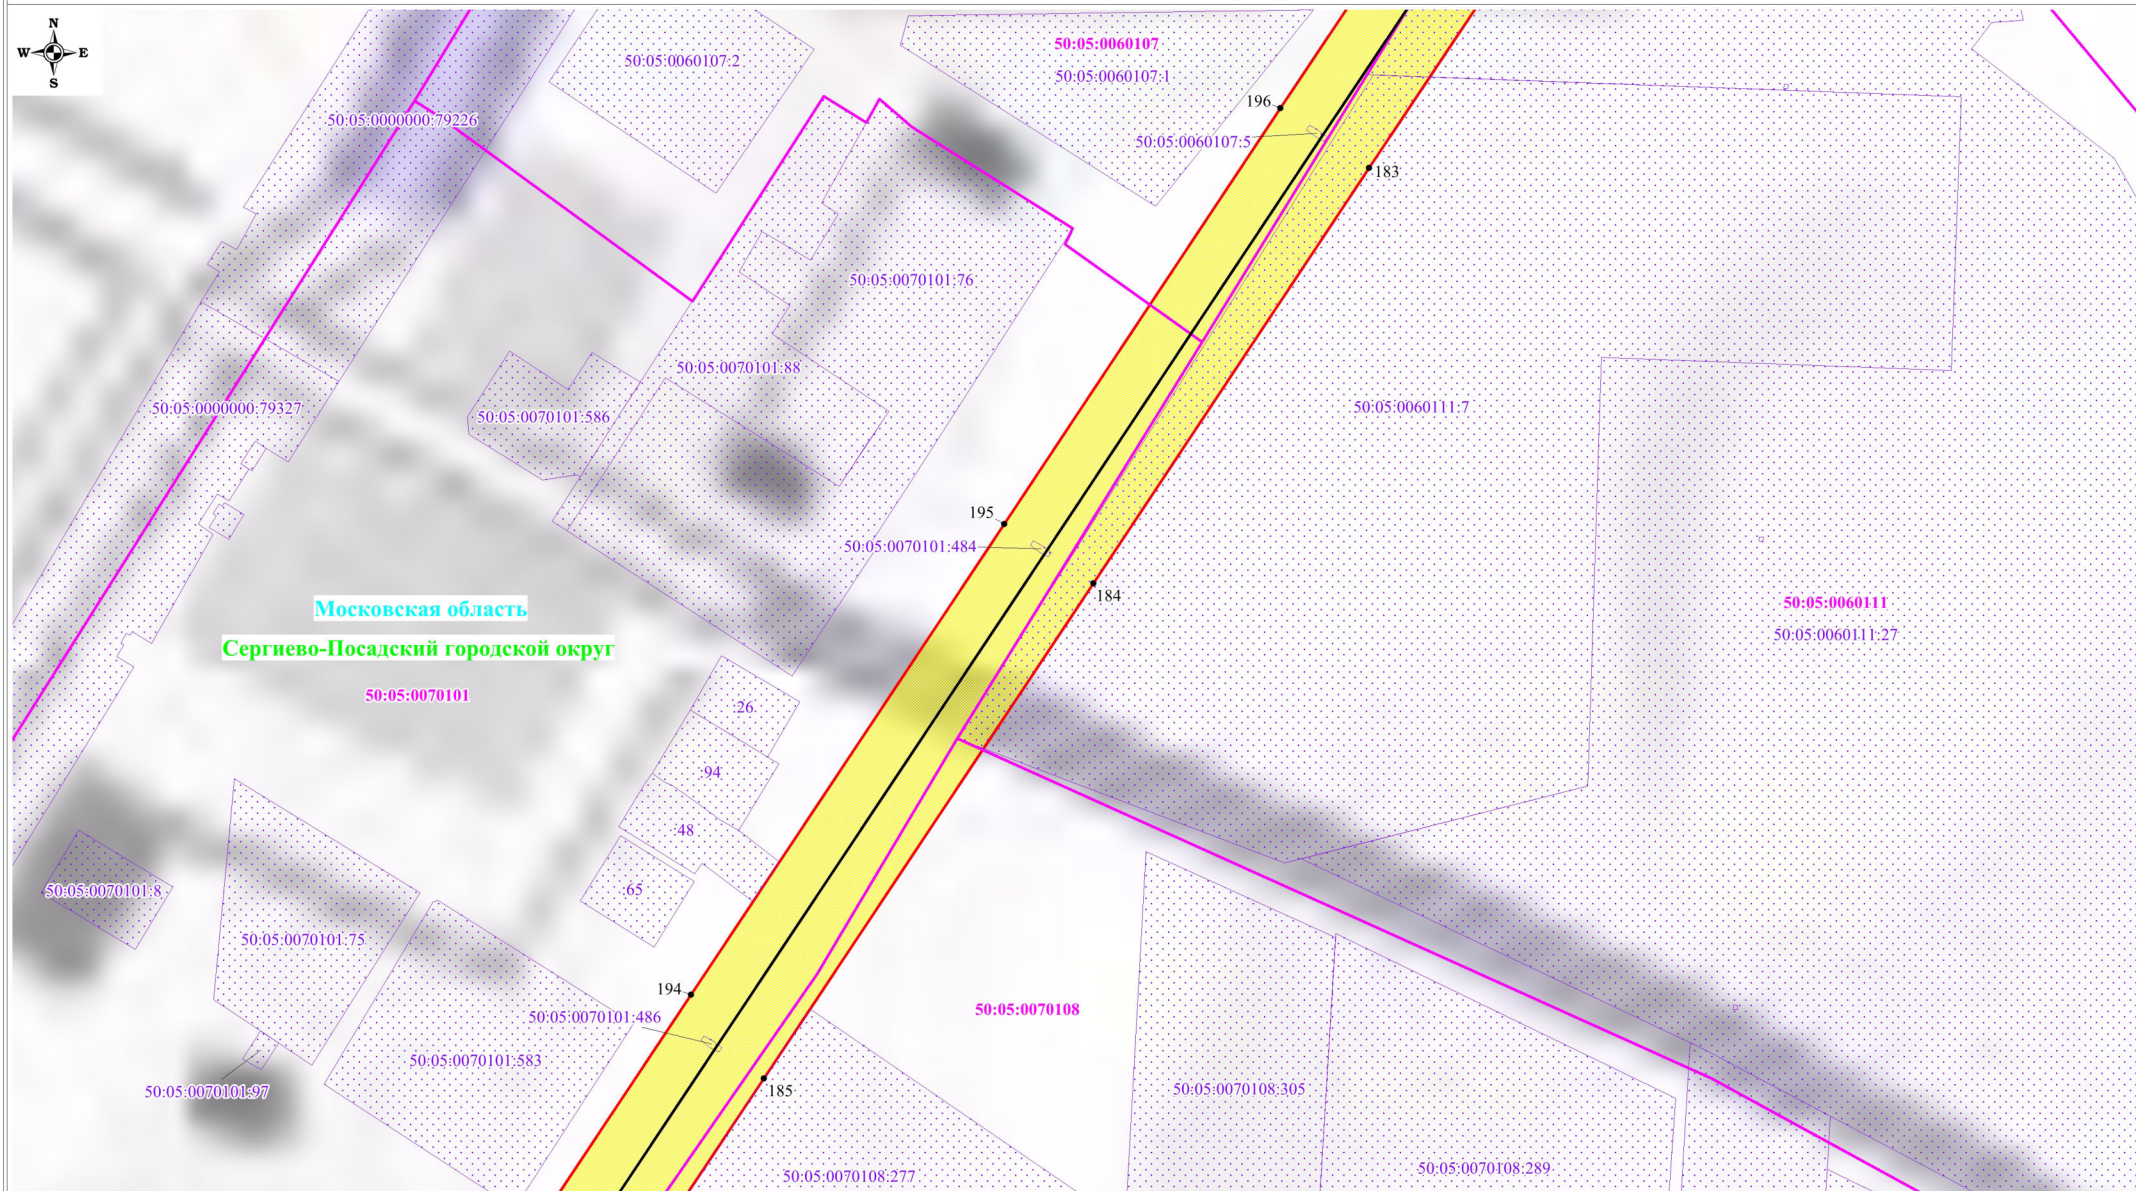

Используемые условные знаки и обозначения:

- обозначение границы публичного сервитута
- обозначение границы земельного участка
- обозначение границы кадастрового квартала
- обозначение линии электропередачи
- обозначение границы охранной зоны линии электропередачи

- 1 - обозначение характерной точки границы публичного сервитута
- 50:05:0030249:11 - обозначение кадастрового номера земельного участка
- 50:05:0030228 - обозначение номера кадастрового квартала
- Московская область - обозначение субъекта
- Сergieво-Посадский городской округ - обозначение муниципального образования


Масштаб: 1:2000

Выноска №25

Выноска №26

	- обозначение границы публичного сервитута
	- обозначение границы земельного участка
	- обозначение границы кадастрового квартала
	- обозначение линии электропередачи
	- обозначение границы охранной зоны линии электропередачи

Схема расположения границ публичного сервитута

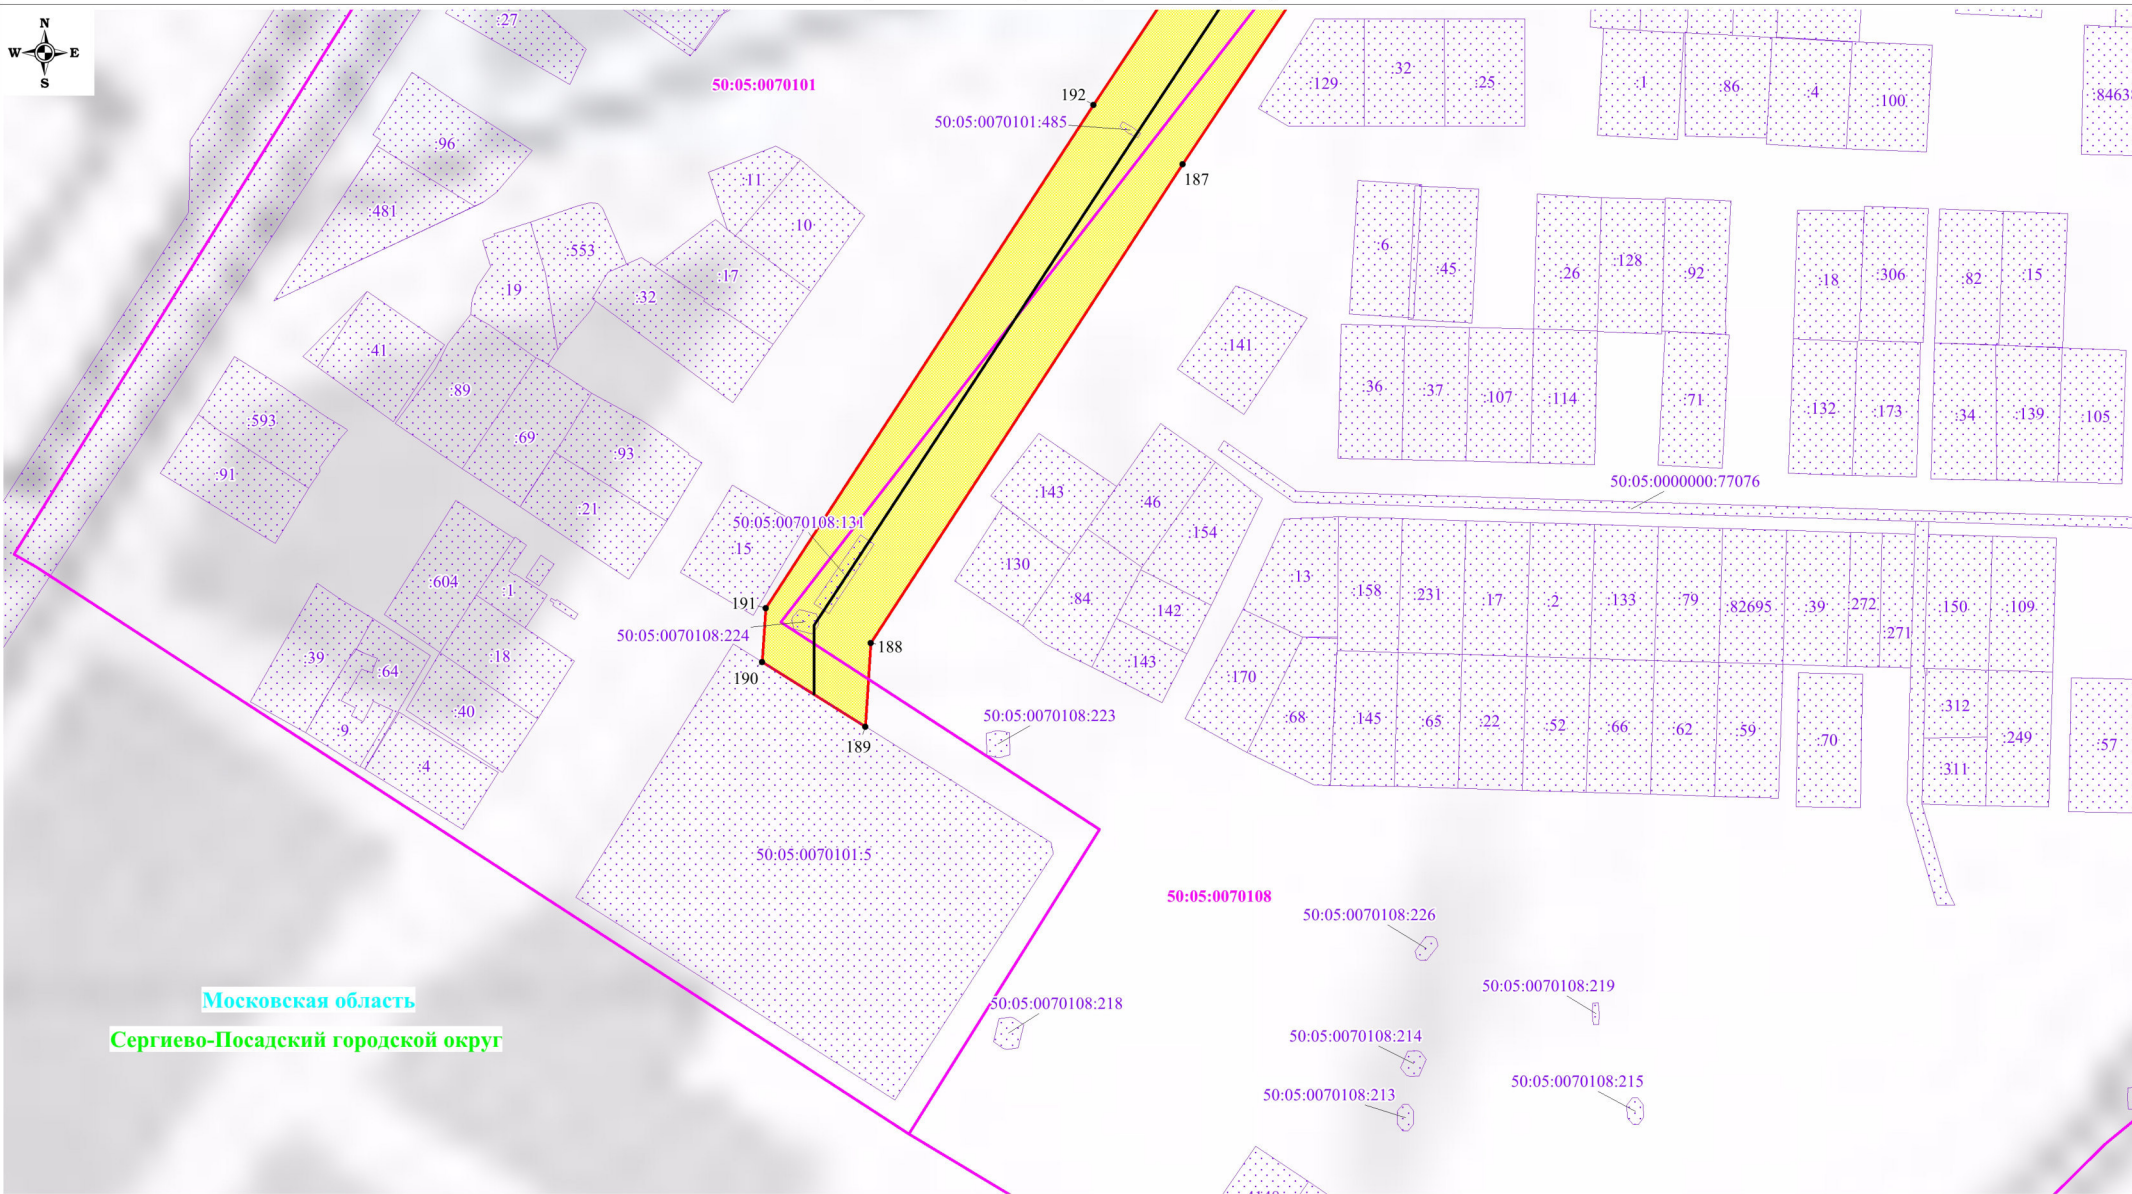

Используемые условные знаки и обозначения:

- обозначение границы публичного сервитута
- обозначение границы земельного участка
- обозначение границы кадастрового квартала
- обозначение линии электропередачи
- обозначение границы охранной зоны линии электропередачи

- 1 - обозначение характерной точки границы публичного сервитута
- 50:05:0030249:11 - обозначение кадастрового номера земельного участка
- 50:05:0030228 - обозначение номера кадастрового квартала
- Московская область - обозначение субъекта
- Сергиево-Посадский городской округ - обозначение муниципального образования

Масштаб: 1:2000

Выноска №27