



МИНИСТЕРСТВО ИМУЩЕСТВЕННЫХ ОТНОШЕНИЙ МОСКОВСКОЙ ОБЛАСТИ

РАСПОРЯЖЕНИЕ

28 СЕН 2021

№ 15 ВР-1777

Московская область

Об установлении публичного сервитута в интересах публичного акционерного общества «Россети Московский регион» на землях и частях земельных участков, расположенных на территории Сергиево-Посадского городского округа Московской области, в целях размещения существующего объекта электросетевого хозяйства ВЛ 110 кВ «Кунья-Реммаш 1»

В соответствии со статьей 23, главой V.7 Земельного кодекса Российской Федерации, статьей 3.6 Федерального закона от 25.10.2001 № 137-ФЗ «О введении в действие Земельного кодекса Российской Федерации», пунктом 1.7 части 1 статьи 4, статьей 17 Закона Московской области от 07.06.1996 № 23/96-ОЗ «О регулировании земельных отношений в Московской области», Законом Московской области от 05.12.2014 № 164/2014-ОЗ «О видах объектов областного значения, подлежащих отображению на схемах территориального планирования Московской области, видах объектов местного значения муниципального района, поселения, городского округа, подлежащих отображению на схеме территориального планирования муниципального района, генеральном плане поселения, генеральном плане городского округа Московской области», Приказом Минэкономразвития России от 10.10.2018 № 542 «Об утверждении требований к форме ходатайства об установлении публичного сервитута, содержанию обоснования необходимости установления публичного сервитута», постановлением Правительства Московской области от 29.10.2007 № 842/27 «Об утверждении Положения о Министерстве имущественных отношений Московской области», на основании ходатайства публичного акционерного общества «Россети Московский регион» от 15.06.2021 № 1346/3, сводного заключения Министерства имущественных отношений Московской области от 25.08.2021 № 123-3, принимая во внимание, что порядок установления охранных зон объектов электросетевого хозяйства и особых условий использования земельных участков, расположенных в границах таких зон утверждены постановлением Правительства Российской Федерации от 24.02.2009 № 160 «О порядке установления охранных зон объектов электросетевого хозяйства и особых условий использования земельных участков, расположенных в границах таких зон»:

1. Установить:

- сроком на 49 (сорок девять) лет безвозмездный публичный сервитут в интересах публичного акционерного общества «Россети Московский регион» ИНН 5036065113, ОГРН 1057746555811 в целях размещения существующего объекта электросетевого хозяйства ВЛ 110 кВ «Кунья-Реммаш 1» с кадастровым номером 50:05:0000000:82166, находящегося в собственности публичного акционерного общества «Россети Московский регион» (запись государственной регистрации права от 16.12.2005 № 50-50-05/080/2005-310), на землях и частях земельных участков, указанных в приложении № 1 к настоящему распоряжению;

- следующий срок, в течение которого использование земельных участков и (или) расположенных на них объектов недвижимого имущества в соответствии с их разрешенным использованием будет невозможно или существенно затруднено в связи с осуществлением сервитута:

- не более 1 года;

- не более 3 месяцев в отношении земельных участков, предназначенных для жилищного строительства (в том числе индивидуального жилищного строительства), ведения личного подсобного хозяйства, садоводства, огородничества;

- следующие сроки и график проведения ремонтно-эксплуатационных работ по обслуживанию инженерного сооружения (при необходимости) в отношении земельных участков, находящихся в государственной или муниципальной собственности и не предоставленных гражданам или юридическим лицам: ежегодно с 1 января до 31 декабря.

2. Утвердить границы публичного сервитута согласно приложению № 2 к настоящему распоряжению.

3. Управлению земельной политики обеспечить (О.В. Баданова):

- направление копии настоящего распоряжения, а также сведений о лицах, являющихся правообладателями земельных участков, сведений о лицах, подавших заявления об учете их прав (обременений прав) на земельные участки, способах связи с ними, копий документов, подтверждающих права указанных лиц на земельные участки публичному акционерному обществу «Россети Московский регион» в течение пяти рабочих дней со дня принятия настоящего распоряжения;

- направление копии настоящего распоряжения правообладателям земельных участков, в отношении которых принято решение об установлении публичного сервитута, с уведомлением о вручении по почтовым адресам и адресам электронной почты, указанным в выписках из Единого государственного реестра недвижимости и в заявлениях об учете прав (обременений прав) на земельные участки в срок не более чем пять рабочих дней со дня его принятия;

- направление копии настоящего распоряжения администрации Сергиево-Посадского городского округа Московской области в течение одного рабочего дня с момента его принятия.

4. Управлению оформления прав и реестра собственности (А.А. Натаров):
- внести в реестр имущества, находящегося в собственности Московской области, сведения об установлении публичных сервитутов на частях земельных участков, находящихся в собственности Московской области, указанных в приложении № 1 к настоящему распоряжению;

- направить копию настоящего распоряжения в федеральный орган исполнительной власти, уполномоченный Правительством Российской Федерации на осуществление государственного кадастрового учета, государственной регистрации прав, ведение Единого государственного реестра недвижимости и предоставление сведений, содержащихся в Едином государственном реестре недвижимости, в том числе с использованием единой системы межведомственного электронного взаимодействия, в срок не более чем пять рабочих дней со дня принятия настоящего распоряжения.

5. Управлению государственных предприятий, учреждений и акционерных обществ (Д.В. Малкову) обеспечить размещение (опубликование) настоящего распоряжения на сайте Министерства имущественных отношений Московской области в информационно-телекоммуникационной сети «Интернет» в течение пяти рабочих дней с момента его принятия.

6. Администрации Сергиево-Посадского городского округа Московской области совместно с публичным акционерным обществом «Россети Московский регион» обеспечить опубликование настоящего распоряжения (за исключением приложений к нему) в порядке, установленном для официального опубликования (обнародования) муниципальных правовых актов уставом городского округа, в течение пяти рабочих дней со дня его принятия.

7. Публичному акционерному обществу «Россети Московский регион»:

- привести земельные участки, указанные в приложении № 1 к настоящему распоряжению, в состояние, пригодное для их использования в соответствии с разрешенным использованием, в срок не позднее чем три месяца после завершения строительства, капитального или текущего ремонта, реконструкции, эксплуатации, консервации, сноса инженерного сооружения, для размещения которого установлен публичный сервитут;

- направить в Министерство имущественных отношений Московской области подготовленные в соответствии с приложением № 2 к настоящему распоряжению сведения о границах публичного сервитута в электронном виде в формате XML в течение трех рабочих дней с момента принятия распоряжения.

8. Контроль за выполнением настоящего распоряжения оставляю за собой.

Заместитель министра
имущественных отношений
Московской области



С.В. Бозриков

Кадастровый номер земельного участка:	Приложение № 1 к распоряжению Минмособлимуущества от 28.09.2021 № 15BP-1777
	Муниципальный район/городской округ:
50:05:0000000:77177	Сергиево-Посадский городской округ
50:05:0000000:77178	Сергиево-Посадский городской округ
50:05:0000000:77182	Сергиево-Посадский городской округ
50:05:0000000:77203	Сергиево-Посадский городской округ
50:05:0000000:77219	Сергиево-Посадский городской округ
50:05:0020301:10	Сергиево-Посадский городской округ
50:05:0020301:11	Сергиево-Посадский городской округ
50:05:0020301:12	Сергиево-Посадский городской округ
50:05:0020301:13	Сергиево-Посадский городской округ
50:05:0020301:14	Сергиево-Посадский городской округ
50:05:0020301:15	Сергиево-Посадский городской округ
50:05:0020301:2	Сергиево-Посадский городской округ
50:05:0020301:24	Сергиево-Посадский городской округ
50:05:0020301:27	Сергиево-Посадский городской округ
50:05:0020301:28	Сергиево-Посадский городской округ
50:05:0020301:29	Сергиево-Посадский городской округ
50:05:0020301:30	Сергиево-Посадский городской округ
50:05:0020301:9	Сергиево-Посадский городской округ
50:05:0020302:1070	Сергиево-Посадский городской округ
50:05:0020302:1072	Сергиево-Посадский городской округ
50:05:0020302:4	Сергиево-Посадский городской округ
50:05:0020302:59	Сергиево-Посадский городской округ
50:05:0020302:67	Сергиево-Посадский городской округ
50:05:0020303:1434	Сергиево-Посадский городской округ
50:05:0020303:1435	Сергиево-Посадский городской округ
50:05:0020354:1979	Сергиево-Посадский городской округ
50:05:0020354:1980	Сергиево-Посадский городской округ
50:05:0020354:1981	Сергиево-Посадский городской округ
50:05:0020354:1982	Сергиево-Посадский городской округ
50:05:0020354:1983	Сергиево-Посадский городской округ
50:05:0020354:1984	Сергиево-Посадский городской округ
50:05:0020354:1985	Сергиево-Посадский городской округ
50:05:0020354:2208	Сергиево-Посадский городской округ
50:05:0020354:23	Сергиево-Посадский городской округ
50:05:0100108:23	Сергиево-Посадский городской округ
50:05:0100108:24	Сергиево-Посадский городской округ
50:05:0100108:3	Сергиево-Посадский городской округ
50:05:0100108:397	Сергиево-Посадский городской округ
50:05:0100108:4	Сергиево-Посадский городской округ
50:05:0100108:400	Сергиево-Посадский городской округ
50:05:0100108:401	Сергиево-Посадский городской округ
50:05:0100108:402	Сергиево-Посадский городской округ

50:05:0100108:403	Сергиево-Посадский городской округ
50:05:0100108:404	Сергиево-Посадский городской округ
50:05:0100108:405	Сергиево-Посадский городской округ
50:05:0100108:406	Сергиево-Посадский городской округ
50:05:0100108:407	Сергиево-Посадский городской округ
50:05:0100108:408	Сергиево-Посадский городской округ
50:05:0100108:409	Сергиево-Посадский городской округ
50:05:0100108:41	Сергиево-Посадский городской округ
50:05:0100108:410	Сергиево-Посадский городской округ
50:05:0100108:411	Сергиево-Посадский городской округ
50:05:0100108:412	Сергиево-Посадский городской округ
50:05:0100108:413	Сергиево-Посадский городской округ
50:05:0100108:414	Сергиево-Посадский городской округ
50:05:0100108:42	Сергиево-Посадский городской округ
50:05:0100108:434	Сергиево-Посадский городской округ
50:05:0100108:453	Сергиево-Посадский городской округ
50:05:0100108:48	Сергиево-Посадский городской округ
50:05:0100108:49	Сергиево-Посадский городской округ
50:05:0100108:61	Сергиево-Посадский городской округ
50:05:0100108:7	Сергиево-Посадский городской округ
50:05:0100108:71	Сергиево-Посадский городской округ
50:05:0100108:9	Сергиево-Посадский городской округ
50:05:0100135:11	Сергиево-Посадский городской округ
50:05:0100135:32	Сергиево-Посадский городской округ
50:05:0100135:35	Сергиево-Посадский городской округ
50:05:0100135:71	Сергиево-Посадский городской округ
50:05:0100135:72	Сергиево-Посадский городской округ
50:05:0100135:73	Сергиево-Посадский городской округ
50:05:0100135:74	Сергиево-Посадский городской округ
50:05:0100135:75	Сергиево-Посадский городской округ
50:05:0100135:76	Сергиево-Посадский городской округ
50:05:0100135:77	Сергиево-Посадский городской округ
50:05:0100135:78	Сергиево-Посадский городской округ
50:05:0100135:79	Сергиево-Посадский городской округ
50:05:0100135:80	Сергиево-Посадский городской округ
50:05:0100135:81	Сергиево-Посадский городской округ
50:05:0100135:82	Сергиево-Посадский городской округ
50:05:0100135:83	Сергиево-Посадский городской округ
50:05:0100135:84	Сергиево-Посадский городской округ
50:05:0100135:85	Сергиево-Посадский городской округ
50:05:0100135:90	Сергиево-Посадский городской округ
50:05:0100137:451	Сергиево-Посадский городской округ
50:05:0100137:452	Сергиево-Посадский городской округ
50:05:0100139:10	Сергиево-Посадский городской округ
50:05:0100139:11	Сергиево-Посадский городской округ
50:05:0100139:12	Сергиево-Посадский городской округ
50:05:0100139:17	Сергиево-Посадский городской округ
50:05:0100139:18	Сергиево-Посадский городской округ
50:05:0100139:19	Сергиево-Посадский городской округ
50:05:0100139:20	Сергиево-Посадский городской округ

50:05:0100139:21	Сергиево-Посадский городской округ
50:05:0100139:22	Сергиево-Посадский городской округ
50:05:0100139:25	Сергиево-Посадский городской округ
50:05:0100139:3	Сергиево-Посадский городской округ
50:05:0100139:5	Сергиево-Посадский городской округ
50:05:0100139:6	Сергиево-Посадский городской округ
50:05:0100139:7	Сергиево-Посадский городской округ
50:05:0100139:8	Сергиево-Посадский городской округ
50:05:0100139:9	Сергиево-Посадский городской округ
50:05:0100140:5	Сергиево-Посадский городской округ
50:05:0020301	Сергиево-Посадский городской округ
50:05:0020302	Сергиево-Посадский городской округ
50:05:0020303	Сергиево-Посадский городской округ
50:05:0020354	Сергиево-Посадский городской округ
50:05:0100108	Сергиево-Посадский городской округ
50:05:0100135	Сергиево-Посадский городской округ
50:05:0100137	Сергиево-Посадский городской округ
50:05:0100139	Сергиево-Посадский городской округ
50:05:0100140	Сергиево-Посадский городской округ

ОПИСАНИЕ МЕСТОПОЛОЖЕНИЯ ГРАНИЦ
Публичный сервитут в целях размещения существующего объекта
электросетевого хозяйства ЛЭП 110 кВ "Кунья-Реммаш 1"
 (наименование объекта, местоположение границ которого описано
 (далее - объект))

Раздел 1

Сведения об объекте		
№ п/п	Характеристика объекта	Описание характеристики
1	2	3
1	Местоположение объекта	Московская область, Сергиево-Посадский городской округ
2	Площадь объекта ± величина погрешности определения площади (Р ± Дельта Р)	335524 кв.м. ± 203 кв.
3	Иные характеристики объекта	Публичный сервитут в целях размещения существующего объекта электросетевого хозяйства ЛЭП 110 кВ "Кунья-Реммаш 1" сроком действия 49 лет в интересах Публичного акционерного общества «Россети Московский регион»


Местоположение публичного сервитута: Московская область, Сергиево-Посадский городской округ			
Система координат		МСК-50, зона 2	
Метод определения координат		Аналитический	
Обозначение характерных точек границ	Координаты, м		Средняя квадратическая погрешность положения характерной точки (M _t), м
	X	Y	
1	2	3	4
1	546572.22	2226665.70	0.10
2	546544.51	2226656.22	0.10
3	546534.60	2226655.25	0.10
4	546532.59	2226658.22	0.10
5	546534.07	2226633.57	0.10
6	546544.05	2226443.74	0.10
7	546651.43	2226272.54	0.10
8	546755.13	2226104.62	0.10
9	546855.15	2225942.67	0.10
10	546938.15	2225805.92	0.10
11	546939.43	2225791.41	0.10
12	546939.78	2225787.47	0.10
13	546942.45	2225757.17	0.10
14	546942.88	2225752.25	0.10
15	546960.13	2225556.77	0.10
16	546964.06	2225454.44	0.10
17	546970.89	2225371.74	0.10
18	546972.83	2225364.43	0.10
19	546818.78	2225340.29	0.10
20	546651.69	2225314.12	0.10
21	546460.35	2225284.16	0.10
22	546335.54	2225266.13	0.10
23	546306.33	2225264.91	0.10
24	546312.62	2225225.13	0.10
25	546339.25	2225226.25	0.10
26	546466.31	2225244.61	0.10
27	546657.88	2225274.61	0.10
28	546824.97	2225300.77	0.10
29	547022.90	2225331.78	0.10
30	547010.46	2225378.58	0.10
31	547004.00	2225456.85	0.10
32	547000.06	2225559.29	0.10
33	546979.06	2225797.38	0.10
34	546978.74	2225800.93	0.10
35	546977.18	2225818.71	0.10
36	546959.62	2225847.63	0.10
37	546958.29	2225849.82	0.10

38	546934.12	2225889.66	0.10
39	546932.35	2225892.56	0.10
40	546889.26	2225963.56	0.10
41	546879.34	2225979.62	0.10
42	546877.79	2225982.13	0.10
43	546877.26	2225982.99	0.10
44	546875.84	2225985.29	0.10
45	546789.16	2226125.64	0.10
46	546763.01	2226167.98	0.10
47	546760.96	2226171.31	0.10
48	546691.22	2226284.23	0.10
49	546688.33	2226288.91	0.10
50	546685.39	2226293.67	0.10
51	546614.95	2226405.98	0.10
52	546613.09	2226408.95	0.10
53	546583.41	2226456.26	0.10
54	546581.56	2226491.57	0.10
55	546581.16	2226499.16	0.10
56	546574.00	2226635.81	0.10
1	546572.22	2226665.70	0.10
57	546530.21	2226698.06	0.10
58	546530.55	2226698.24	0.10
59	546548.82	2226706.38	0.10
60	546547.93	2226709.70	0.10
61	546569.24	2226715.56	0.10
62	546563.61	2226809.59	0.10
63	546562.67	2226825.33	0.10
64	546539.13	2226826.19	0.10
65	546522.51	2226826.99	0.10
66	546523.68	2226807.28	0.10
67	546528.79	2226721.85	0.10
68	546529.33	2226712.71	0.10
57	546530.21	2226698.06	0.10
69	547087.85	2227363.22	0.10
70	547088.87	2227370.39	0.10
71	547088.92	2227370.74	0.10
72	547092.92	2227395.18	0.10
73	547094.28	2227404.09	0.10
74	547019.16	2227396.32	0.10
75	546751.23	2227368.57	0.10
76	546560.90	2227348.94	0.10
77	546493.83	2227342.03	0.10
78	546493.60	2227291.98	0.10
79	546509.27	2227048.44	0.10

80	546521.30	2226847.16	0.10
81	546526.18	2226847.21	0.10
82	546561.57	2226843.68	0.10
83	546561.54	2226844.24	0.10
84	546549.19	2227050.92	0.10
85	546533.61	2227293.17	0.10
86	546533.66	2227305.92	0.10
87	546551.70	2227307.78	0.10
88	546755.35	2227328.79	0.10
89	547023.28	2227356.53	0.10
69	547087.85	2227363.22	0.10
90	548775.30	2227302.53	0.10
91	548765.12	2227288.71	0.10
92	548764.25	2227288.88	0.10
93	548743.72	2227292.74	0.10
94	548739.88	2227286.17	0.10
95	548729.05	2227268.62	0.10
96	548958.60	2227236.44	0.10
97	549111.12	2227330.35	0.10
98	549202.07	2227598.19	0.10
99	549266.94	2227792.07	0.10
100	549336.77	2228000.71	0.10
101	549406.59	2228213.01	0.10
102	549408.05	2228217.46	0.10
103	549414.64	2228237.51	0.10
104	549699.26	2228479.71	0.10
105	549768.45	2228669.41	0.10
106	549842.32	2228876.34	0.10
107	549938.52	2229145.83	0.10
108	550015.13	2229360.43	0.10
109	550016.09	2229363.12	0.10
110	550028.52	2229397.94	0.10
111	550086.44	2229564.16	0.10
112	550182.67	2229658.56	0.10
113	550206.24	2229682.24	0.10
114	550212.92	2229688.95	0.10
115	550345.82	2229822.47	0.10
116	550246.19	2230084.14	0.10
117	550200.15	2230066.08	0.10
118	550215.53	2230029.15	0.10
119	550223.18	2230032.15	0.10
120	550299.24	2229832.38	0.10
121	550154.49	2229686.94	0.10
122	550051.75	2229586.16	0.10
123	549990.80	2229411.25	0.10


124	549900.85	2229159.28	0.10
125	549817.49	2228925.76	0.10
126	549807.25	2228897.07	0.10
127	549804.65	2228889.79	0.10
128	549730.82	2228682.98	0.10
129	549665.29	2228503.33	0.10
130	549636.74	2228479.03	0.10
131	549622.35	2228466.79	0.10
132	549380.16	2228260.69	0.10
133	549298.80	2228013.31	0.10
134	549229.01	2227804.76	0.10
135	549164.16	2227610.97	0.10
136	549077.88	2227356.86	0.10
137	548949.89	2227278.05	0.10
90	548775.30	2227302.53	0.10
138	548707.42	2227271.66	0.10
139	548722.86	2227296.67	0.10
140	548714.95	2227298.16	0.10
141	548717.07	2227301.05	0.10
142	548716.92	2227298.69	0.10
143	548718.91	2227298.42	0.10
144	548719.76	2227302.34	0.10
145	548719.91	2227304.90	0.10
146	548723.52	2227309.79	0.10
147	548714.32	2227311.08	0.10
148	548486.80	2227344.04	0.10
149	548250.77	2227378.23	0.10
150	547994.19	2227415.40	0.10
151	547882.19	2227433.15	0.10
152	547671.74	2227438.63	0.10
153	547486.62	2227446.23	0.10
154	547259.42	2227421.19	0.10
155	547128.22	2227407.60	0.10
156	547127.91	2227405.69	0.10
157	547125.53	2227390.12	0.10
158	547125.50	2227389.94	0.10
159	547121.70	2227366.72	0.10
160	547263.68	2227381.42	0.10
161	547488.00	2227406.14	0.10
162	547670.40	2227398.65	0.10
163	547878.52	2227393.23	0.10
164	547988.19	2227375.85	0.10
165	548245.04	2227338.64	0.10
166	548481.06	2227304.45	0.10
138	548707.42	2227271.66	0.10

Схема расположения границ публичного сервитута

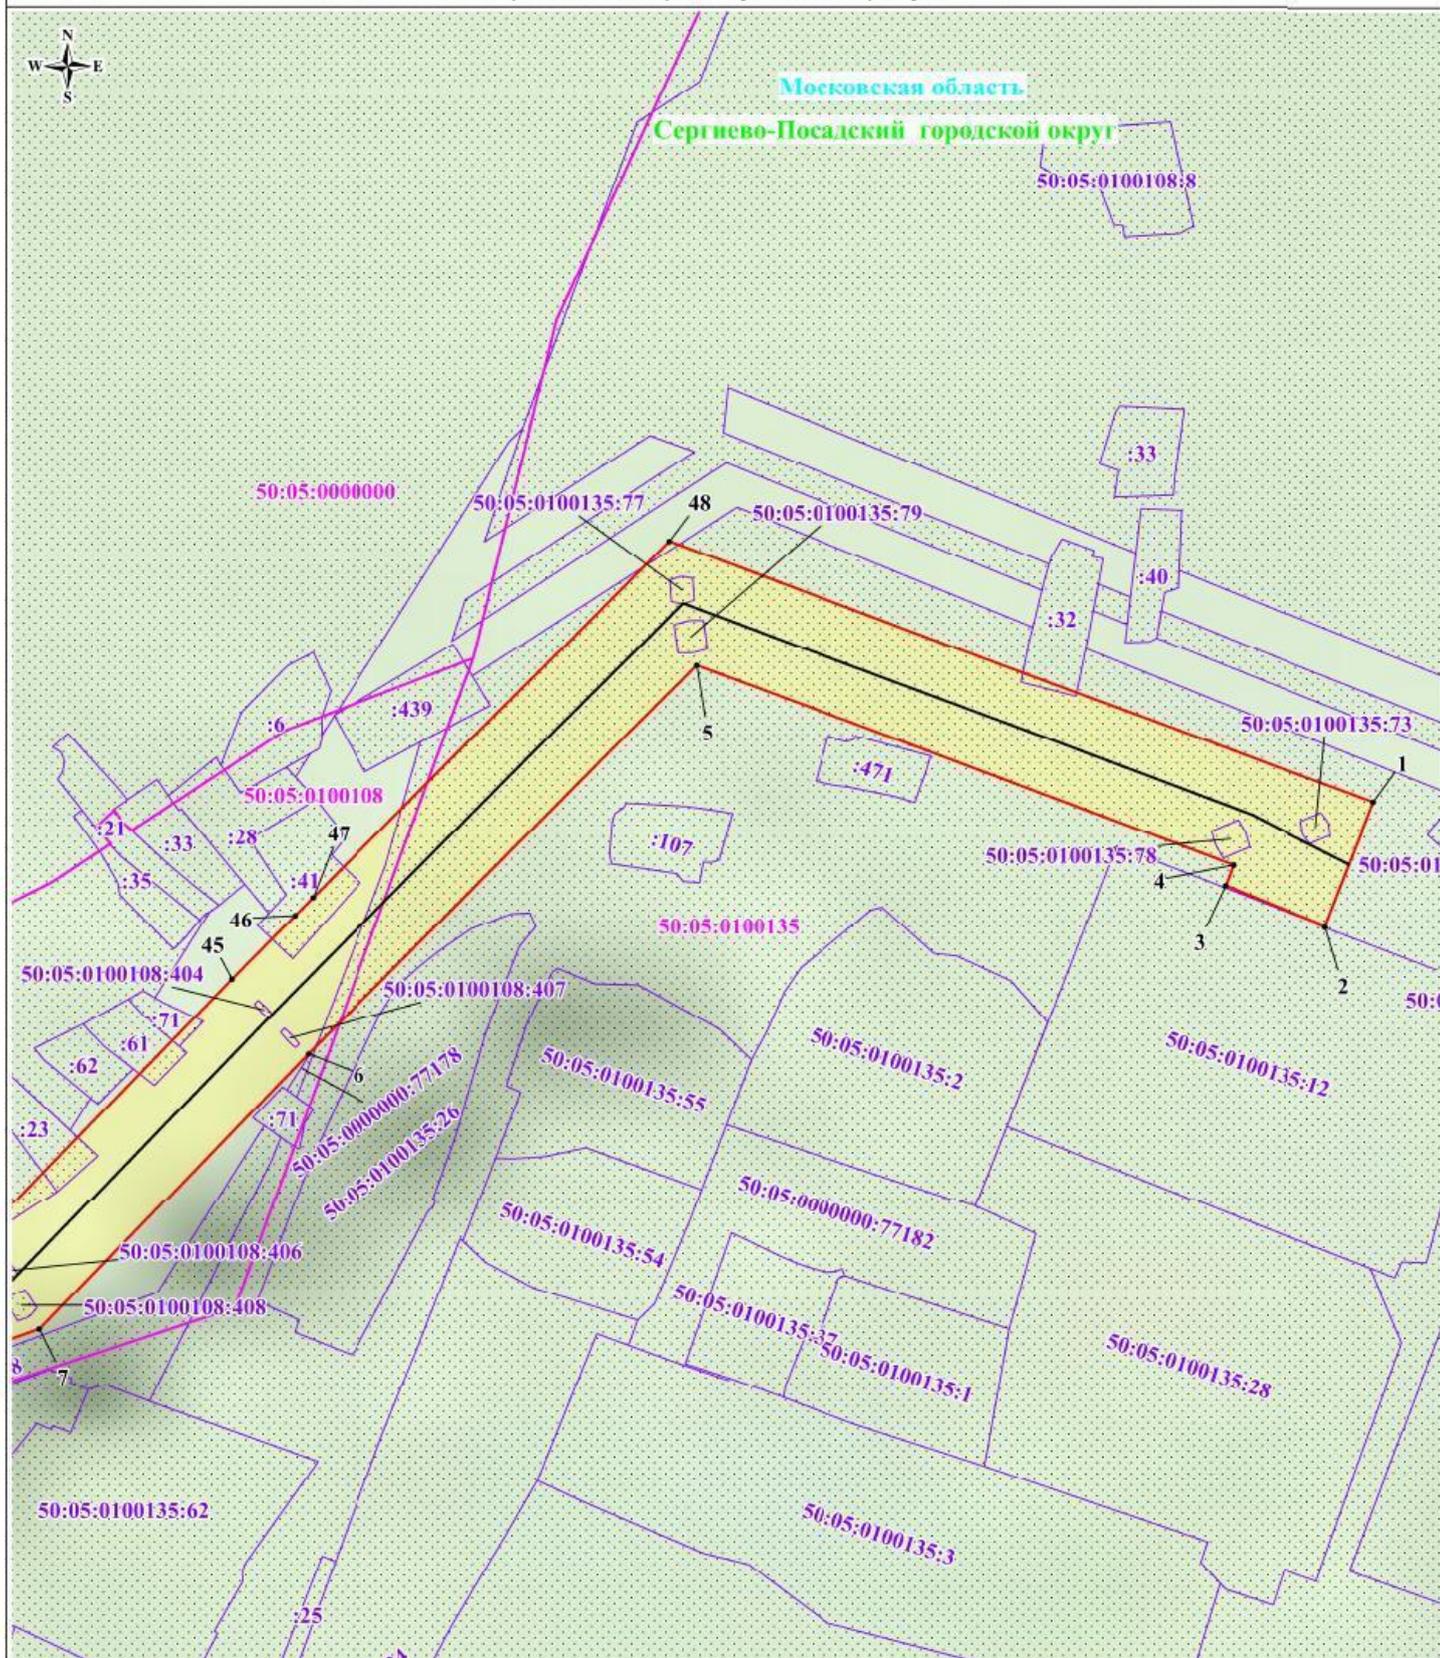

Масштаб: 1:2000

Используемые условные знаки и обозначения:

 
-  - обозначение границы публичного сервитута
-  - обозначение границы земельного участка
-  - обозначение границы кадастрового квартала
-  - обозначение линии электропередачи
-  - обозначение границы охранной зоны линии электропередачи
-  1 - обозначение характерной точки границы публичного сервитута
- 50:05:0100135 - обозначение номера кадастрового квартала
- 50:05:0100135:77 - обозначение кадастрового номера земельного участка
- Сергиево-Посадский городской округ - обозначение муниципального образования
- Московская область - обозначение субъекта

Выписка № 1

Схема расположения границ публичного сервитута



Московская область
Сергиево-Посадский городской округ

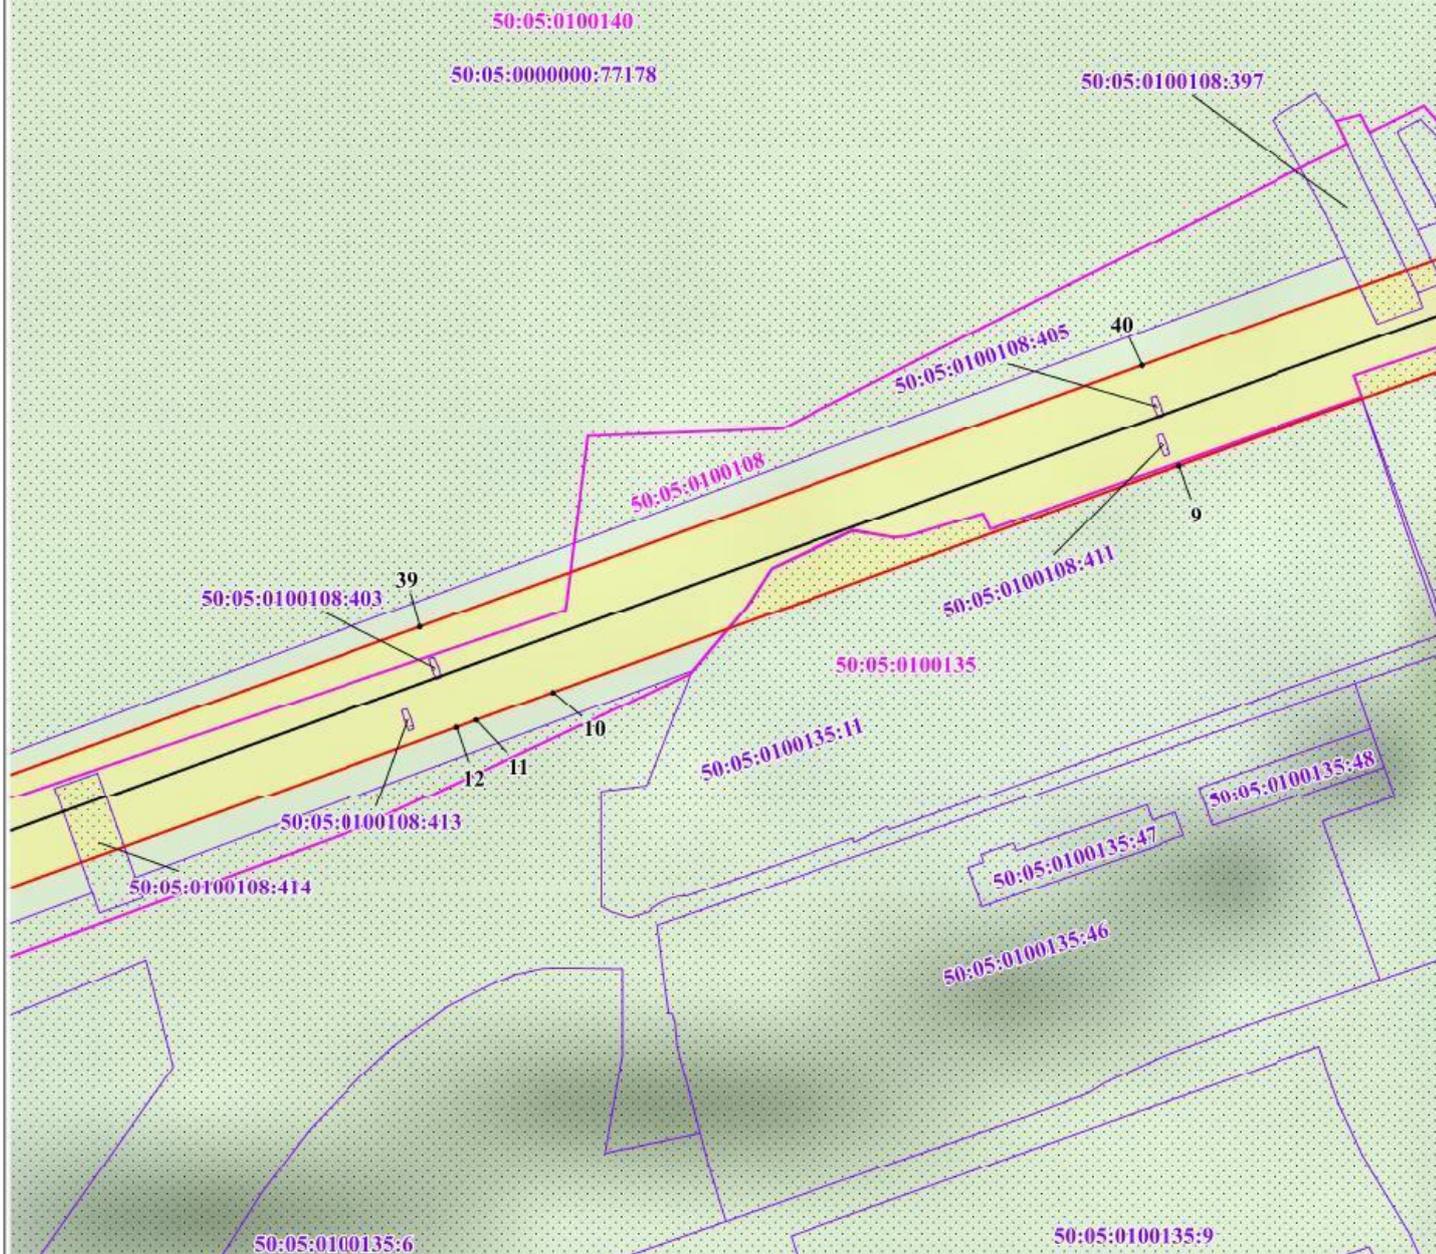

Масштаб: 1:2000

Используемые условные знаки и обозначения:

-  - обозначение границы публичного сервитута
-  - обозначение границы земельного участка
-  - обозначение границы кадастрового квартала
-  - обозначение линии электропередачи
-  - обозначение границы охранной зоны линии электропередачи
-  - обозначение характерной точки границы публичного сервитута
- 50:05:0100135** - обозначение номера кадастрового квартала
- 50:05:0100135:77** - обозначение кадастрового номера земельного участка
- Сергиево-Посадский городской округ - обозначение муниципального образования
- Московская область - обозначение субъекта


Выпуск № 2

Схема расположения границ публичного сервитута





Московская область

Сергиево-Посадский городской округ

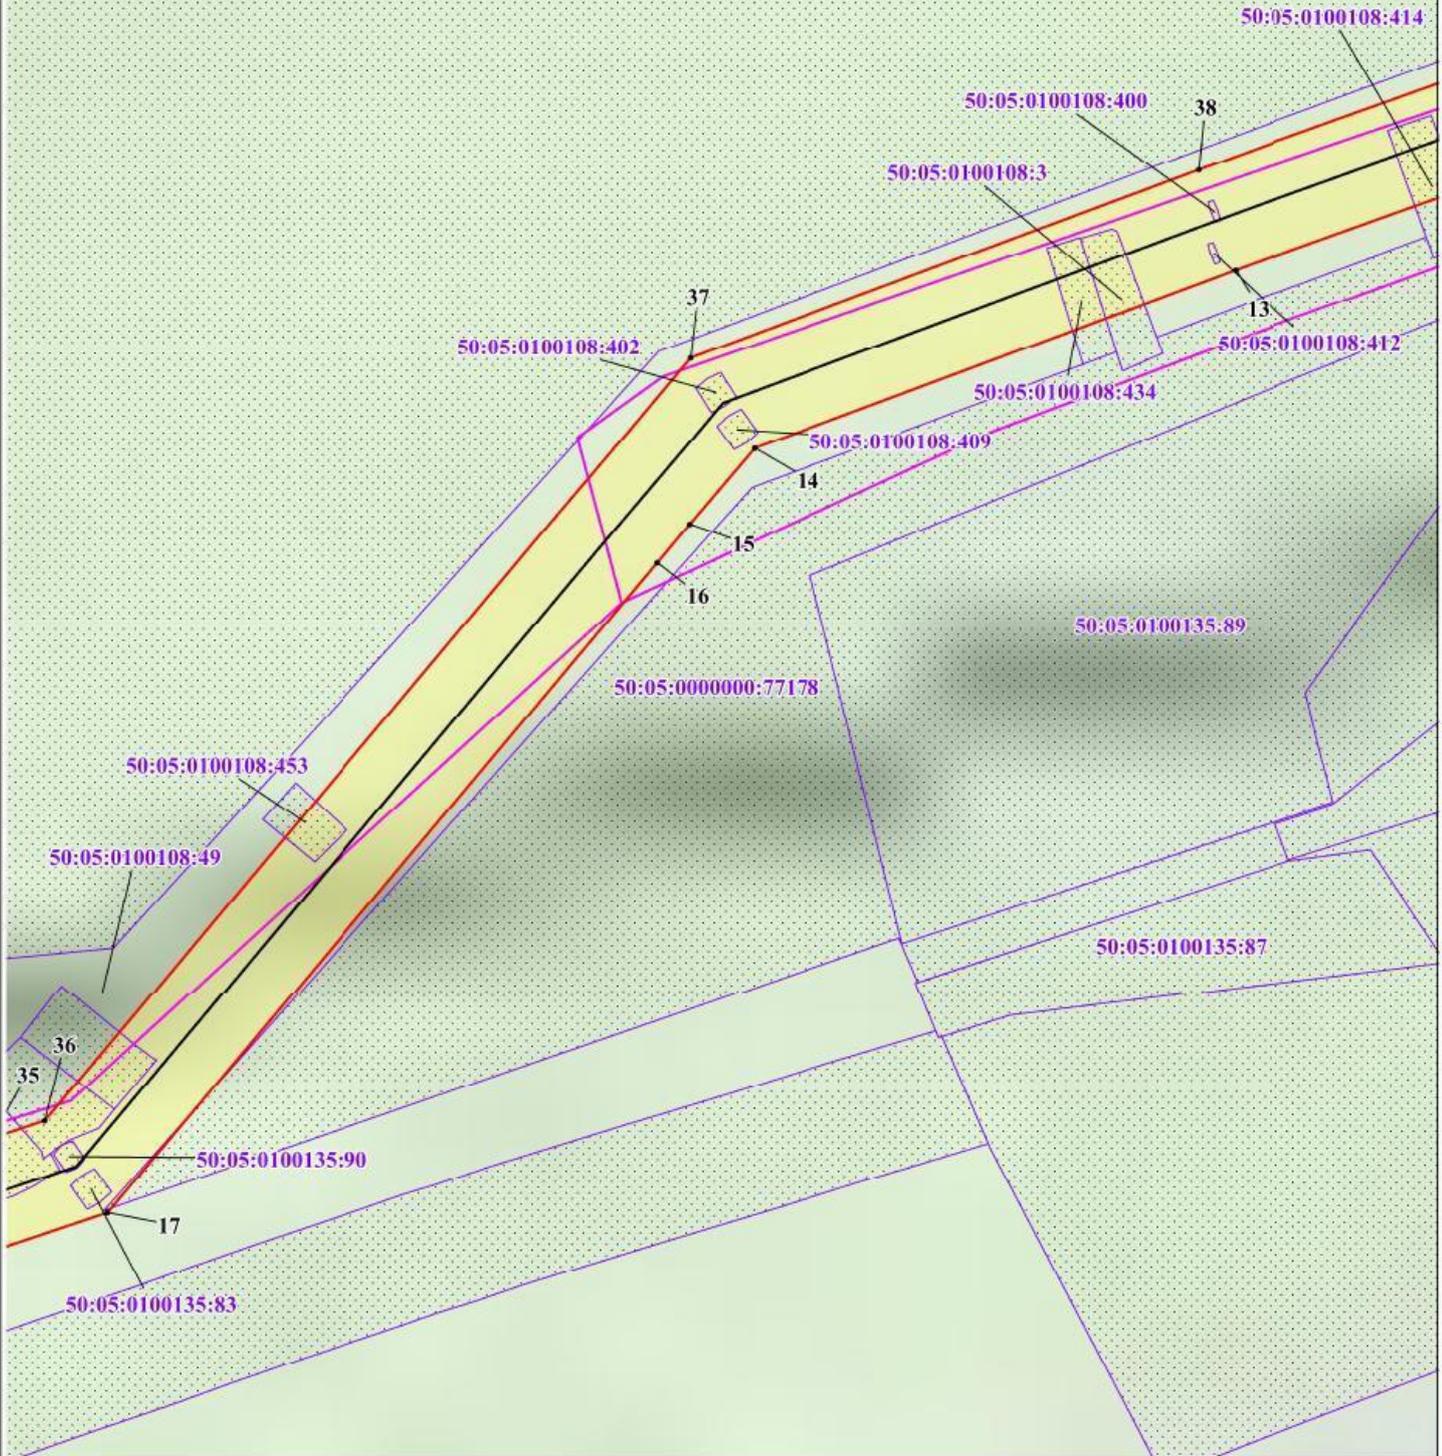

Масштаб: 1:2000

Используемые условные знаки и обозначения:

 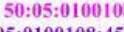-  - обозначение границы публичного сервитута
-  - обозначение границы земельного участка
-  - обозначение границы кадастрового квартала
-  - обозначение линии электропередачи
-  - обозначение границы охранной зоны линии электропередачи
-  • 1 - обозначение характерной точки границы публичного сервитута
- 50:05:0100108 - обозначение номера кадастрового квартала
- 50:05:0100108:453 - обозначение кадастрового номера земельного участка
- Сергиево-Посадский городской округ - обозначение муниципального образования
- Московская область - обозначение субъекта


Выпуск № 4

Схема расположения границ публичного сервитута



Московская область

Сергиево-Посадский городской округ

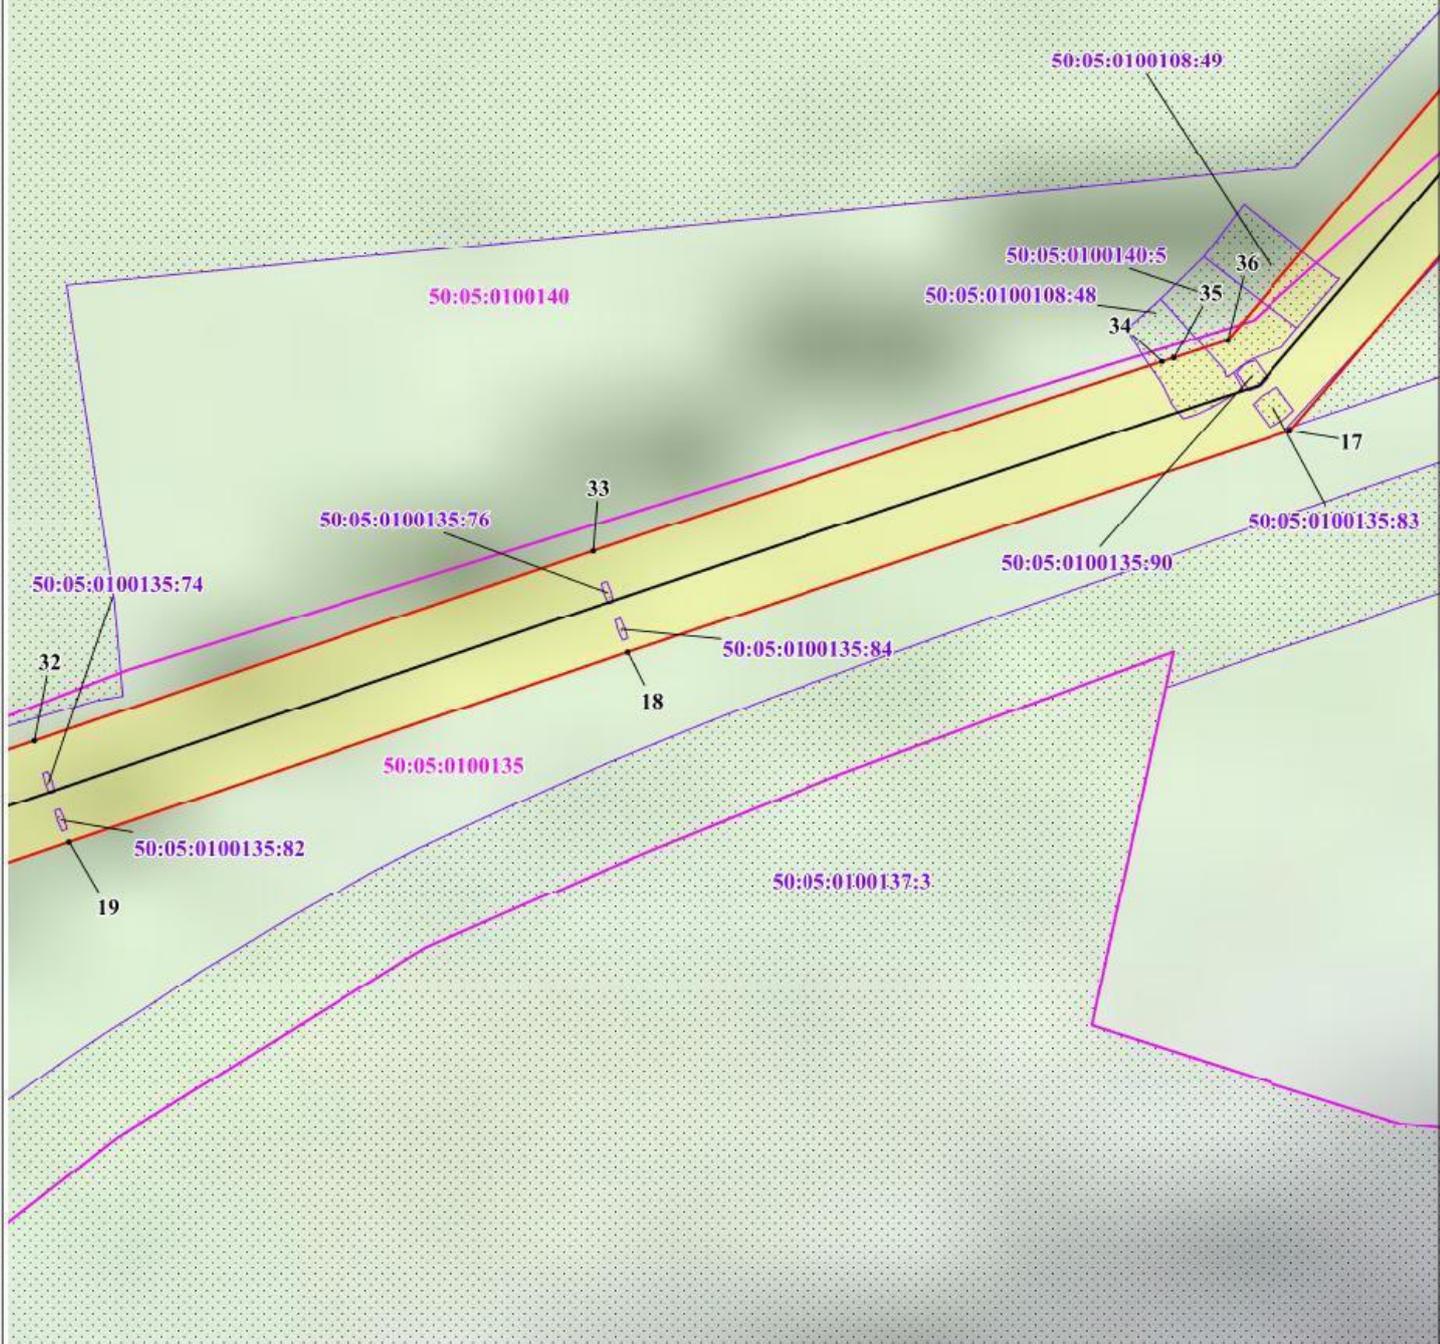


Масштаб: 1:2000

Используемые условные знаки и обозначения:

- обозначение границы публичного сервитута
- обозначение границы земельного участка
- обозначение границы кадастрового квартала
- обозначение линии электропередачи
- обозначение границы охранной зоны линии электропередачи
- обозначение характерной точки границы публичного сервитута
- 50:05:0100108** - обозначение номера кадастрового квартала
- 50:05:0100108:453** - обозначение кадастрового номера земельного участка
- Сергиево-Посадский городской округ** - обозначение муниципального образования
- Московская область** - обозначение субъекта


Выноска № 5

Схема расположения границ публичного сервитута

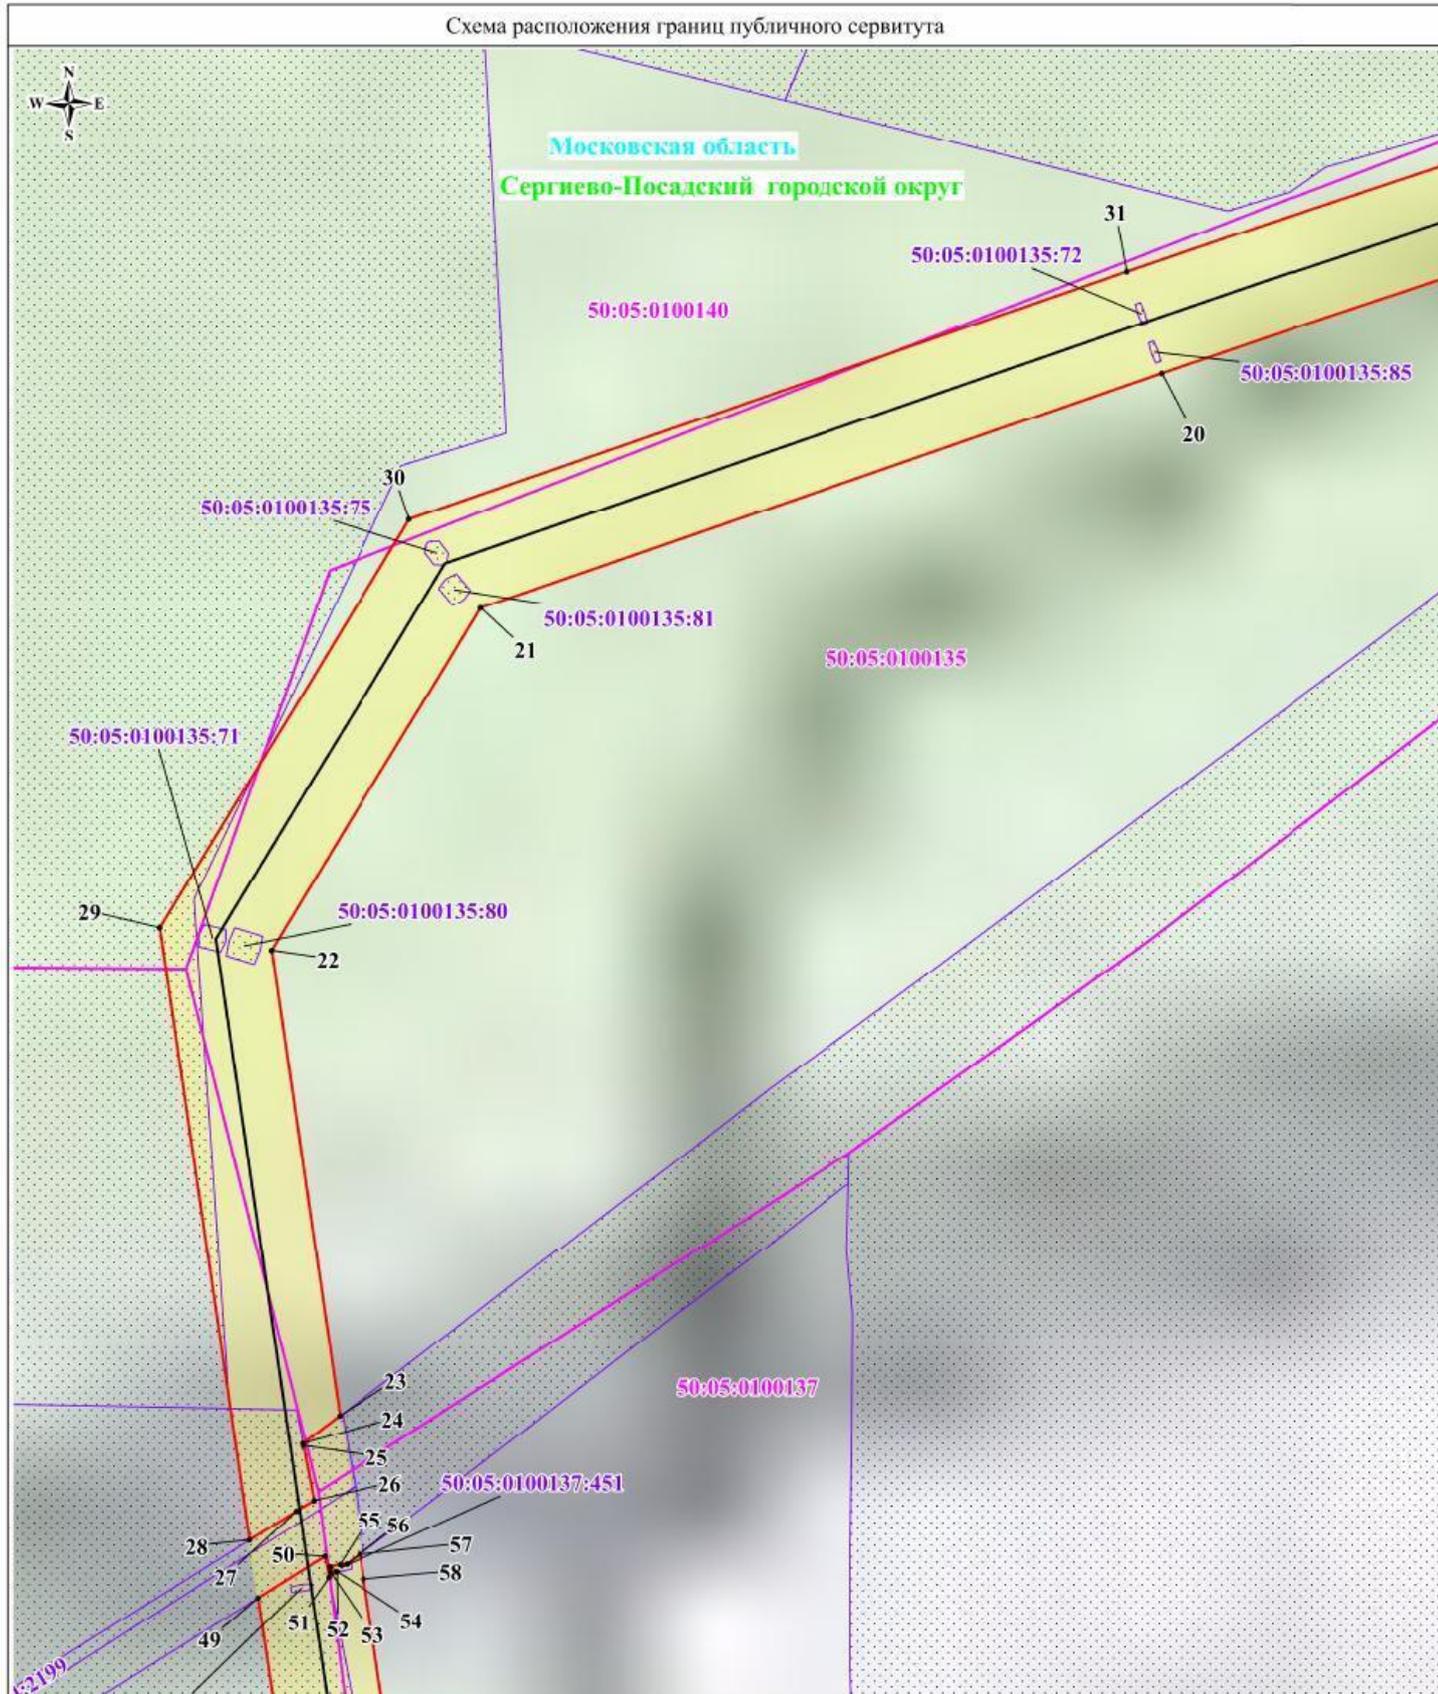


Масштаб: 1:2000

Используемые условные знаки и обозначения:

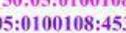-  - обозначение границы публичного сервитута
-  - обозначение границы земельного участка
-  - обозначение границы кадастрового квартала
-  - обозначение линии электропередачи
-  - обозначение границы охранной зоны линии электропередачи
-  • 1 - обозначение характерной точки границы публичного сервитута
- 50:05:0100108 - обозначение номера кадастрового квартала
- 50:05:0100108:453 - обозначение кадастрового номера земельного участка
- Сергиево-Посадский городской округ - обозначение муниципального образования
- Московская область - обозначение субъекта

Выноска № 6

Схема расположения границ публичного сервитута

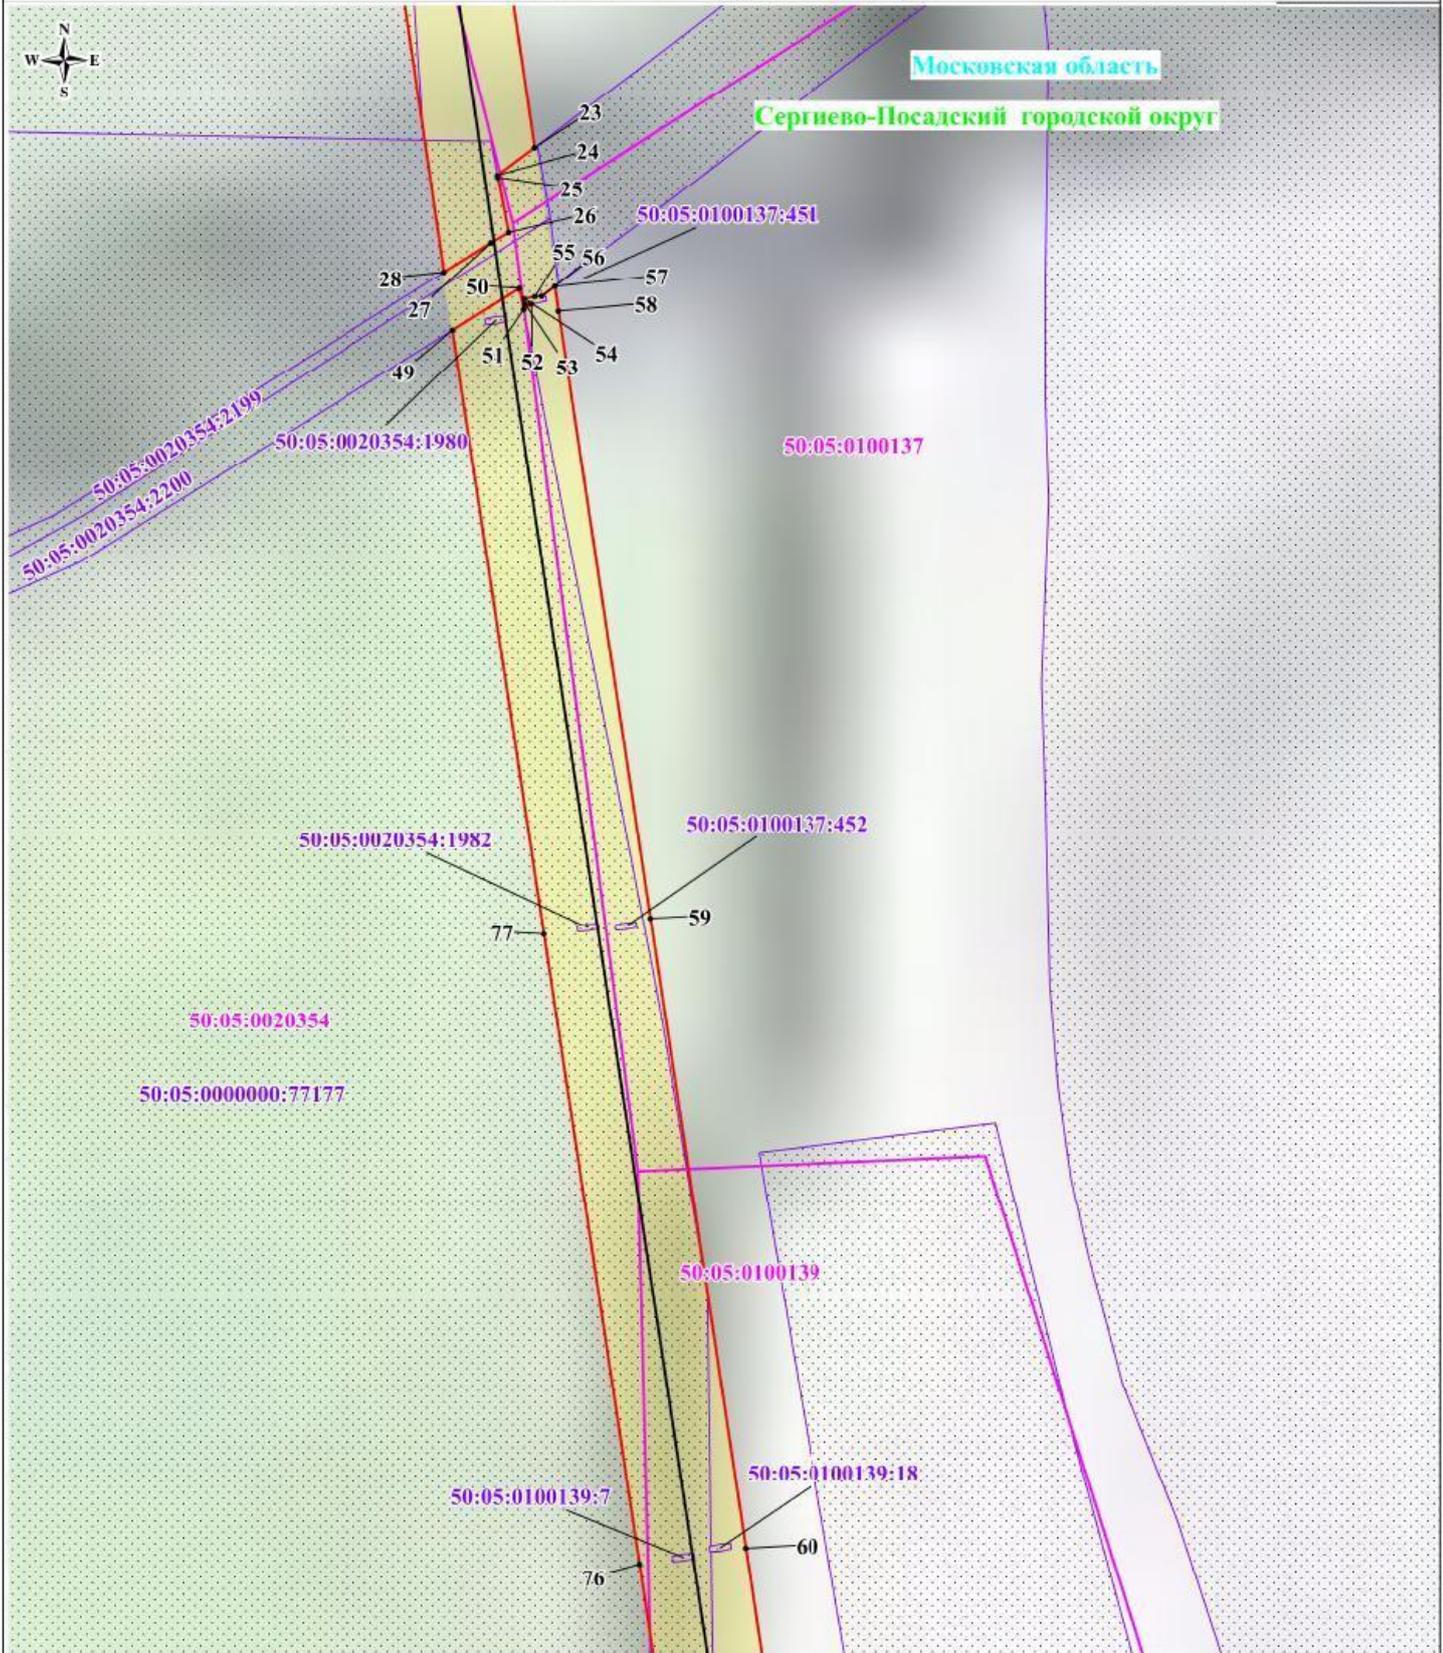


Масштаб: 1:2000

Используемые условные знаки и обозначения:

- обозначение границы публичного сервитута
- обозначение границы земельного участка
- обозначение границы кадастрового квартала
- обозначение линии электропередачи
- обозначение границы охранной зоны линии электропередачи
- 1 - обозначение характерной точки границы публичного сервитута
- 50:05:0100135 - обозначение номера кадастрового квартала
- 50:05:0100135:80 - обозначение кадастрового номера земельного участка
- Сергиево-Посадский городской округ - обозначение муниципального образования
- Московская область - обозначение субъекта

Выноска № 7

Схема расположения границ публичного сервитута

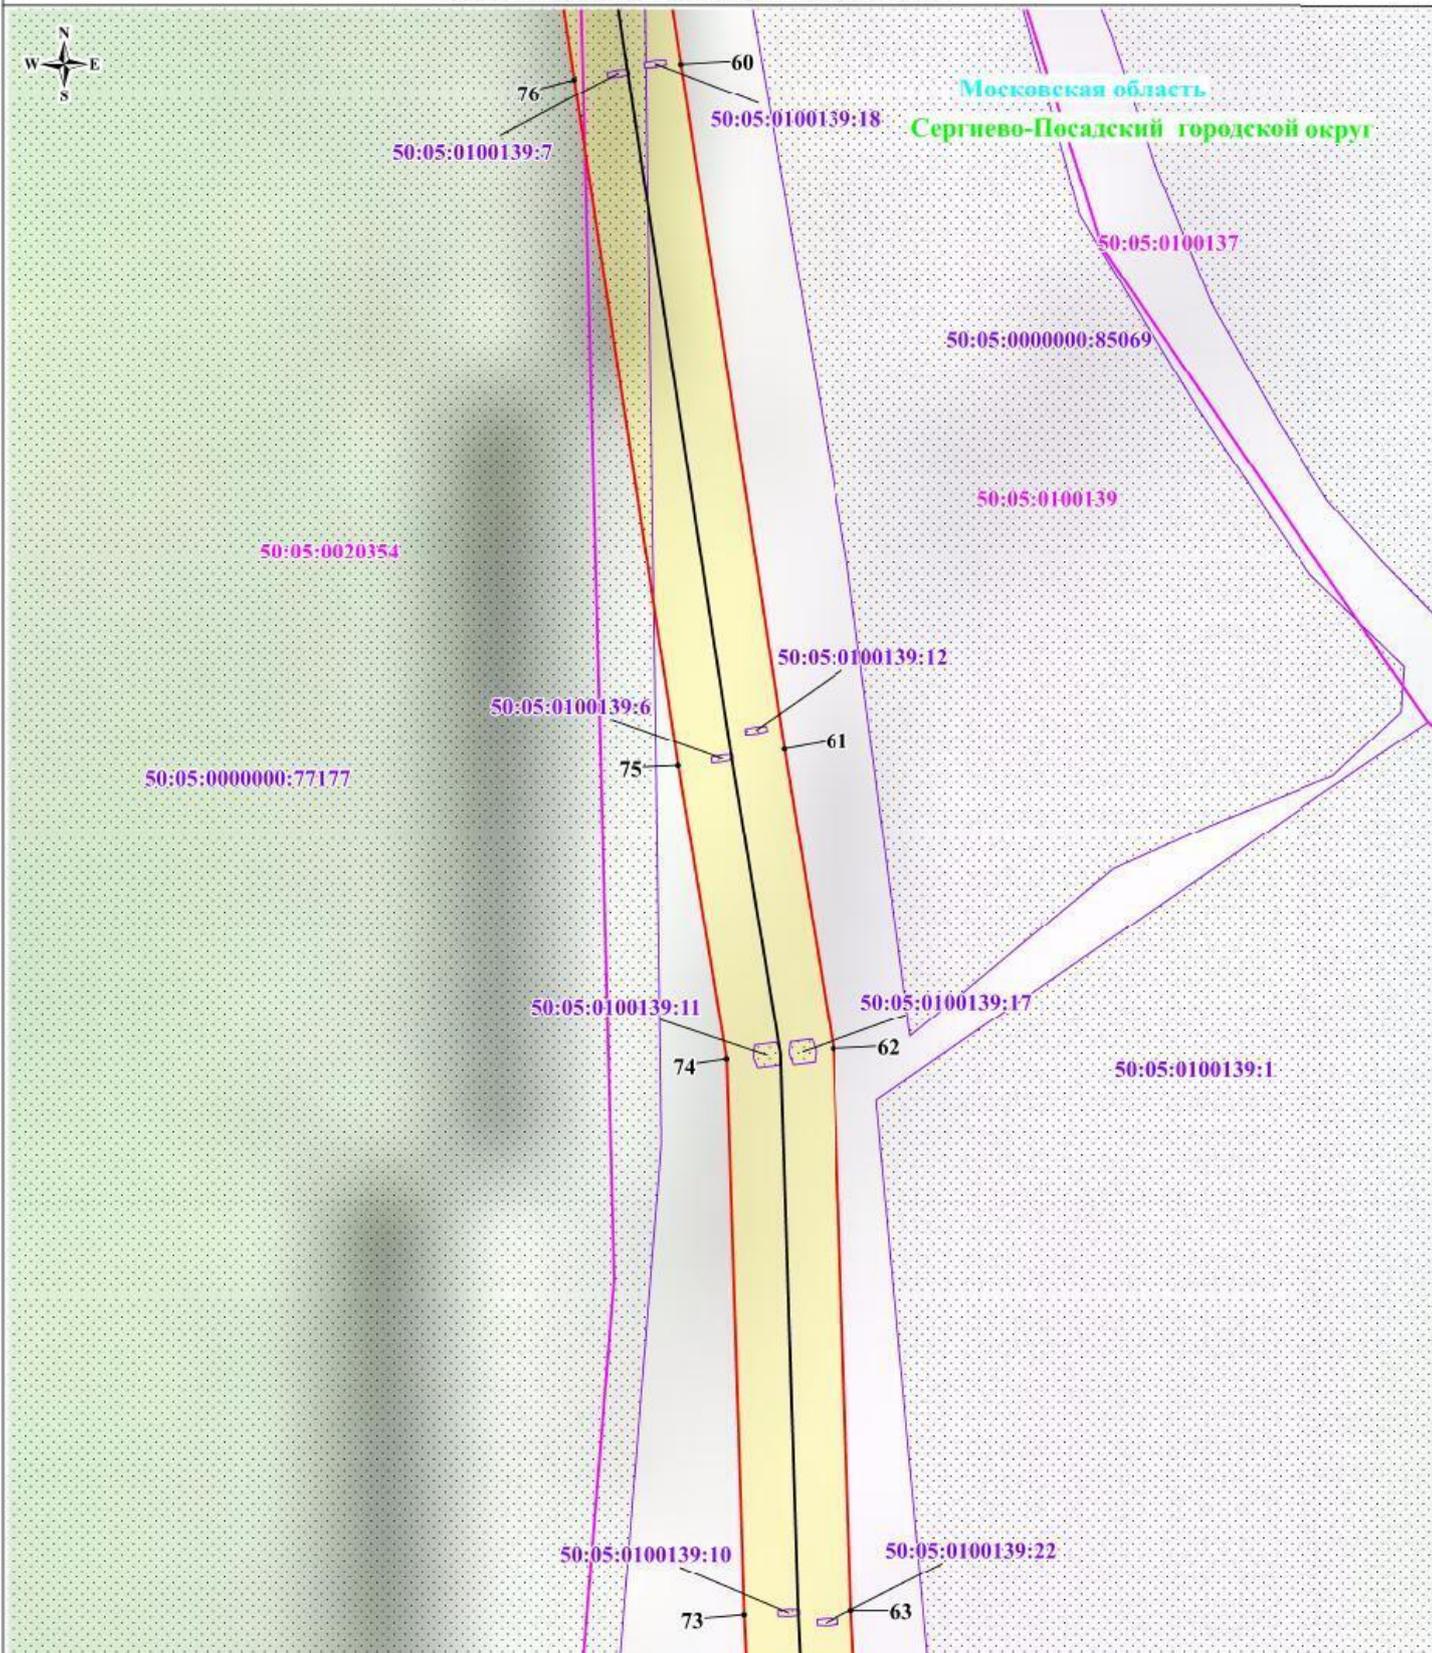


Масштаб: 1:2000

Используемые условные знаки и обозначения:

-  - обозначение границы публичного сервитута
-  - обозначение границы земельного участка
-  - обозначение границы кадастрового квартала
-  - обозначение линии электропередачи
-  - обозначение границы охранной зоны линии электропередачи
-  - обозначение характерной точки границы публичного сервитута
- 50:05:0100135** - обозначение номера кадастрового квартала
- 50:05:0100135:80** - обозначение кадастрового номера земельного участка
- Сергиево-Посадский городской округ** - обозначение муниципального образования
- Московская область** - обозначение субъекта



Выписка № 8

Схема расположения границ публичного сервитута

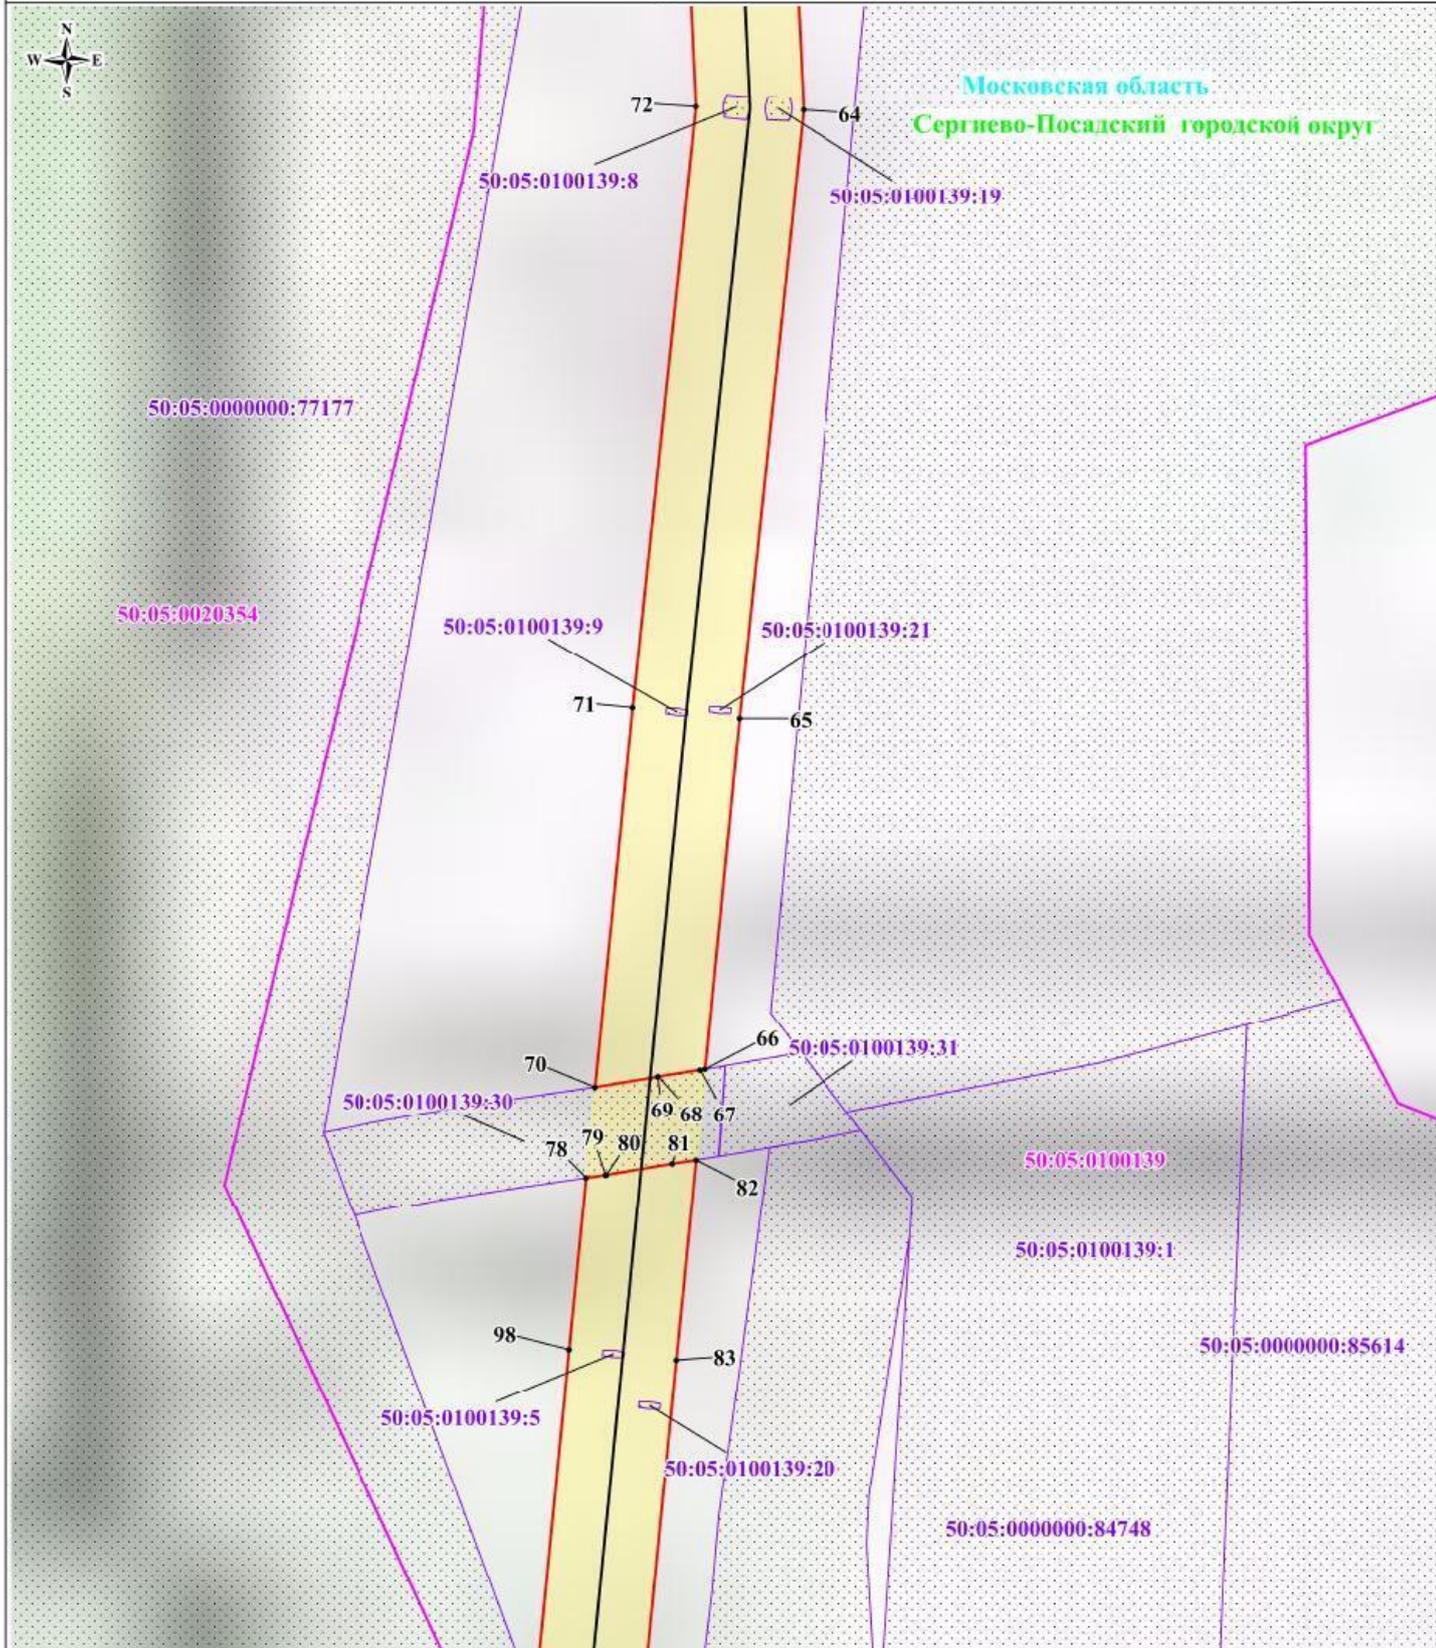


Масштаб: 1:2000

Используемые условные знаки и обозначения:

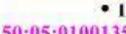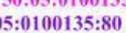-  - обозначение границы публичного сервитута
-  - обозначение границы земельного участка
-  - обозначение границы кадастрового квартала
-  - обозначение линии электропередачи
-  - обозначение границы охранной зоны линии электропередачи
-  • I - обозначение характерной точки границы публичного сервитута
- 50:05:0100135 - обозначение номера кадастрового квартала
- 50:05:0100135:80 - обозначение кадастрового номера земельного участка
- Сергиево-Посадский городской округ - обозначение муниципального образования
- Московская область - обозначение субъекта

Выноска № 9

Схема расположения границ публичного сервитута

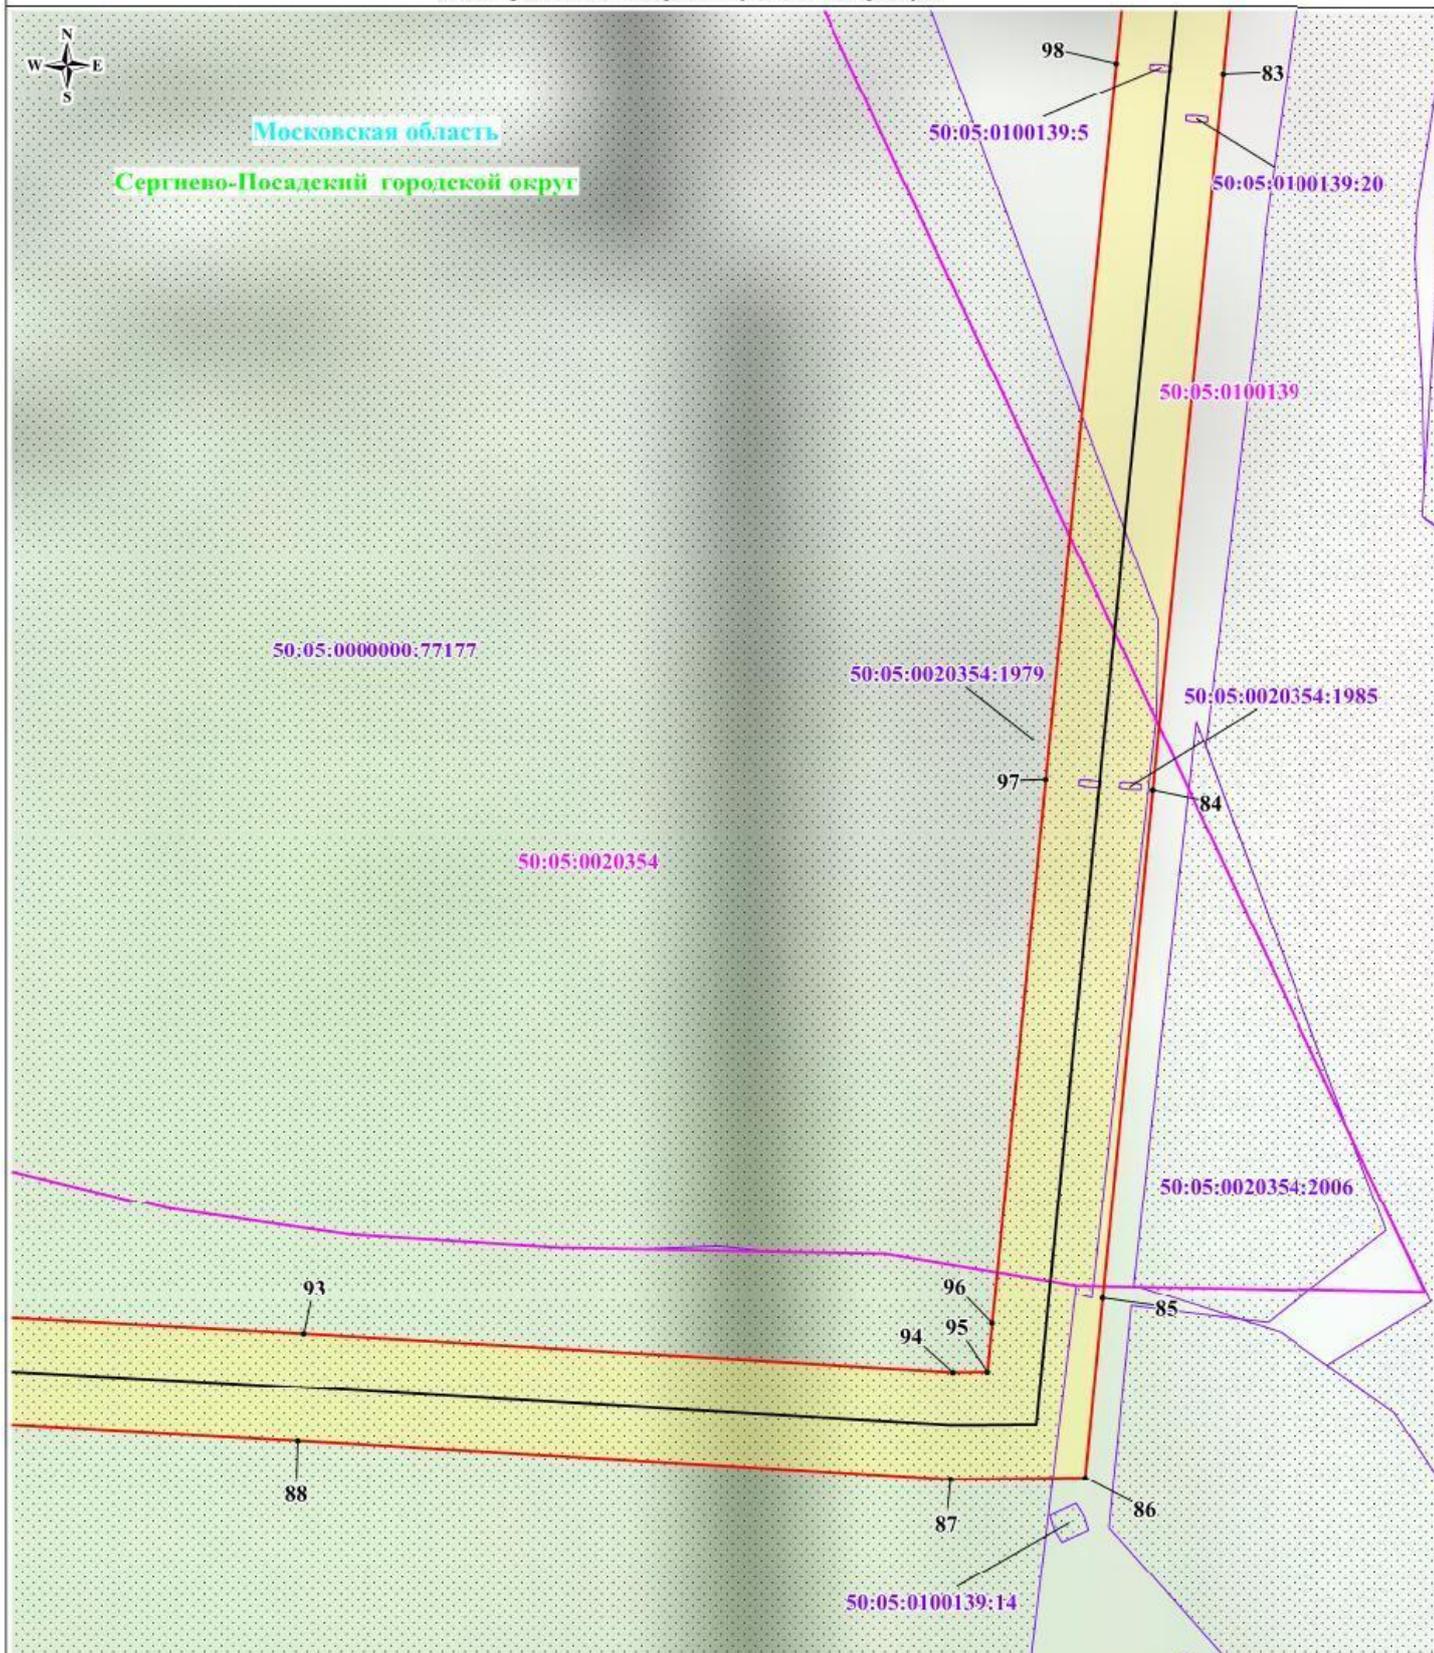


Масштаб: 1:2000

Используемые условные знаки и обозначения:

- обозначение границы публичного сервитута
- обозначение границы земельного участка
- обозначение границы кадастрового квартала
- обозначение линии электропередачи
- обозначение границы охранной зоны линии электропередачи
- 1 - обозначение характерной точки границы публичного сервитута
- 50:05:0100135 - обозначение номера кадастрового квартала
- 50:05:0100135:80 - обозначение кадастрового номера земельного участка
- Сергиево-Посадский городской округ - обозначение муниципального образования
- Московская область - обозначение субъекта

Выписка № 10

Схема расположения границ публичного сервитута

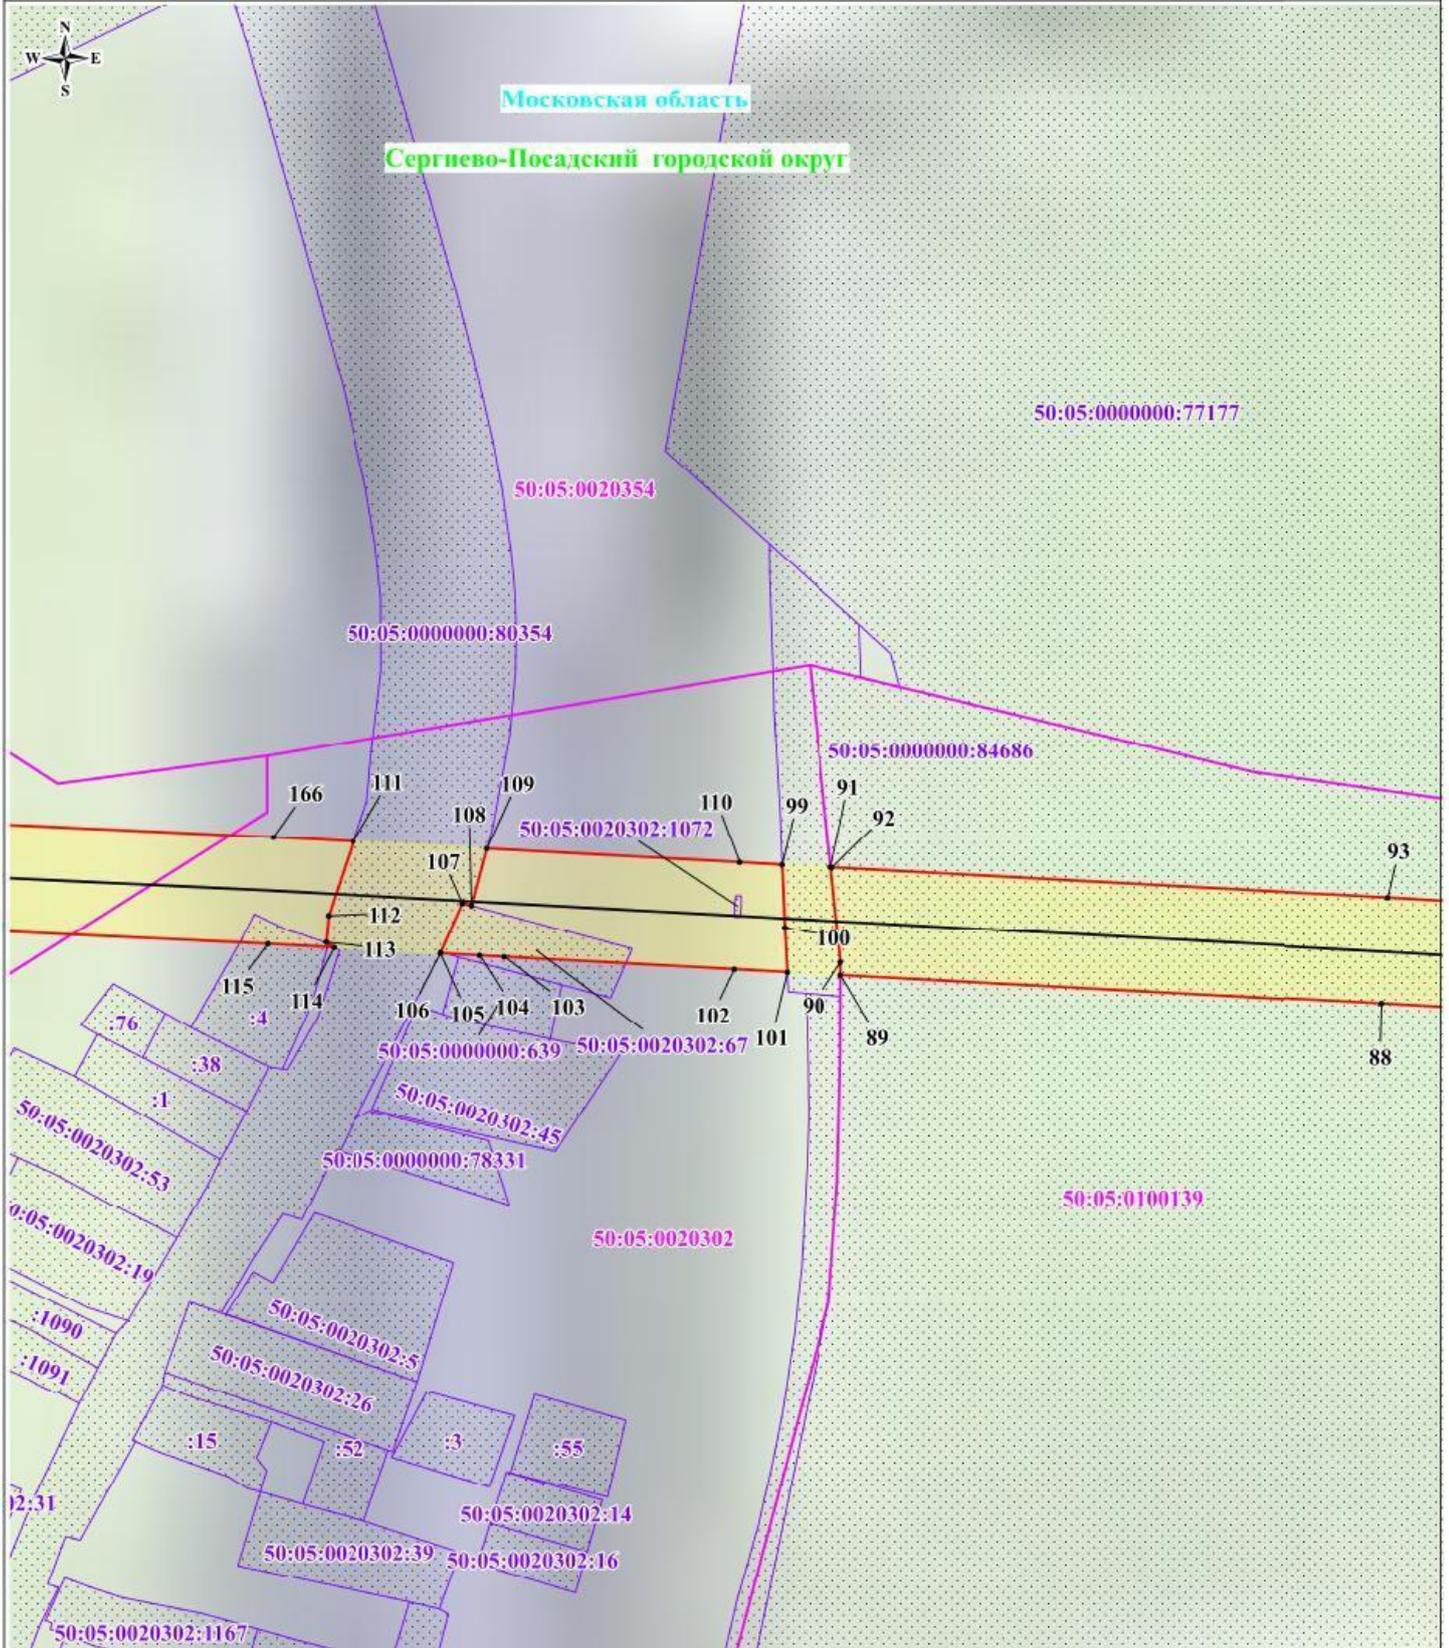


Масштаб: 1:2000

Используемые условные знаки и обозначения:

-  - обозначение границы публичного сервитута
-  - обозначение границы земельного участка
-  - обозначение границы кадастрового квартала
-  - обозначение линии электропередачи
-  - обозначение границы охранной зоны линии электропередачи
-  - обозначение характерной точки границы публичного сервитута
- 50:05:0100135** - обозначение номера кадастрового квартала
- 50:05:0100135:80** - обозначение кадастрового номера земельного участка
- Сергиево-Посадский городской округ** - обозначение муниципального образования
- Московская область** - обозначение субъекта


Выноска № 11

Схема расположения границ публичного сервитута

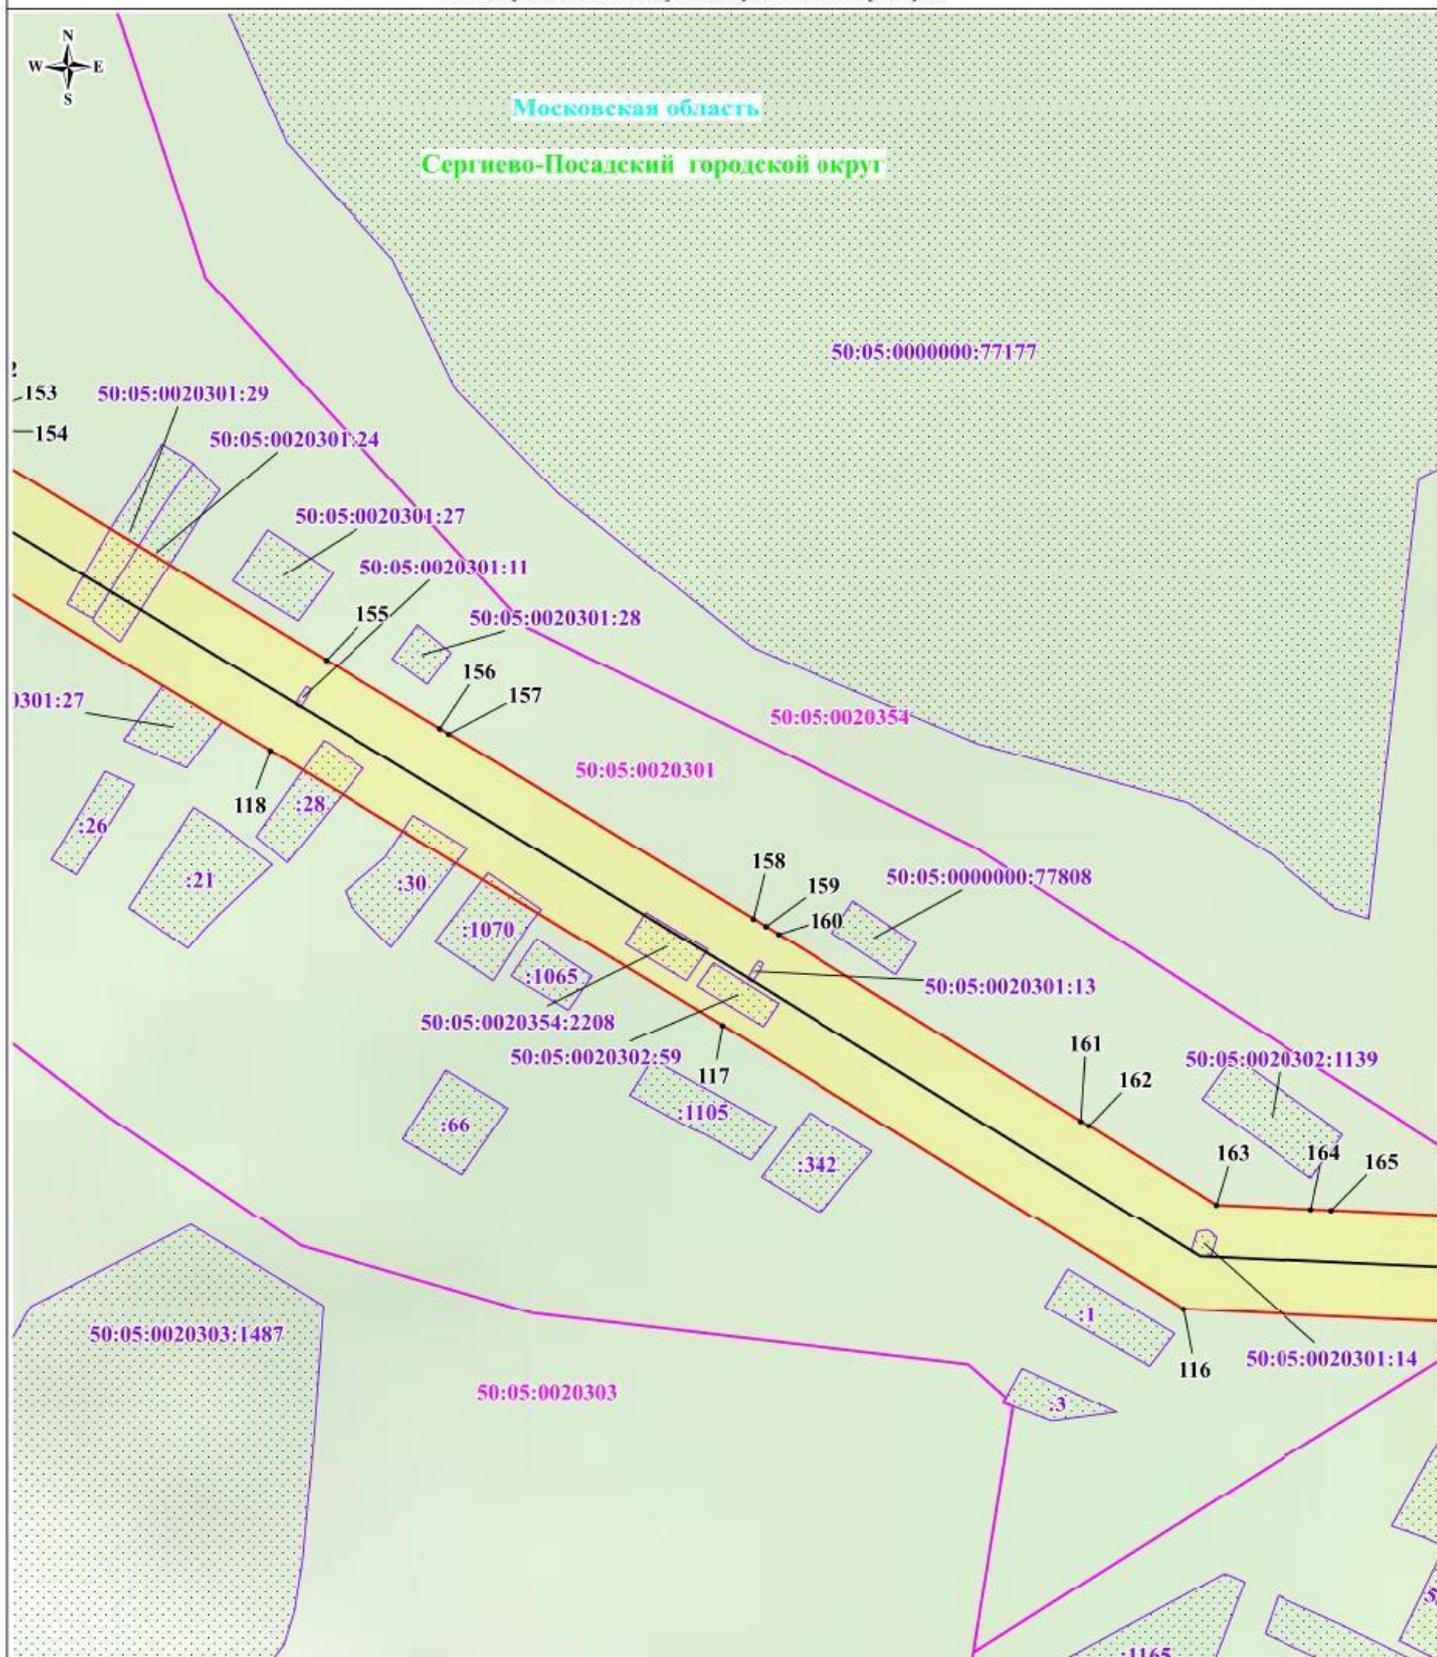


Масштаб: 1:2000

Используемые условные знаки и обозначения:

 -  - обозначение границы публичного сервитута
-  - обозначение границы земельного участка
-  - обозначение границы кадастрового квартала
-  - обозначение линии электропередачи
-  - обозначение границы охранной зоны линии электропередачи
-  - обозначение характерной точки границы публичного сервитута
-  50:05:0100135 - обозначение номера кадастрового квартала
-  50:05:0100135:80 - обозначение кадастрового номера земельного участка
-  Сергиево-Посадский городской округ - обозначение муниципального образования
-  Московская область - обозначение субъекта


Выписка № 12

Схема расположения границ публичного сервитута

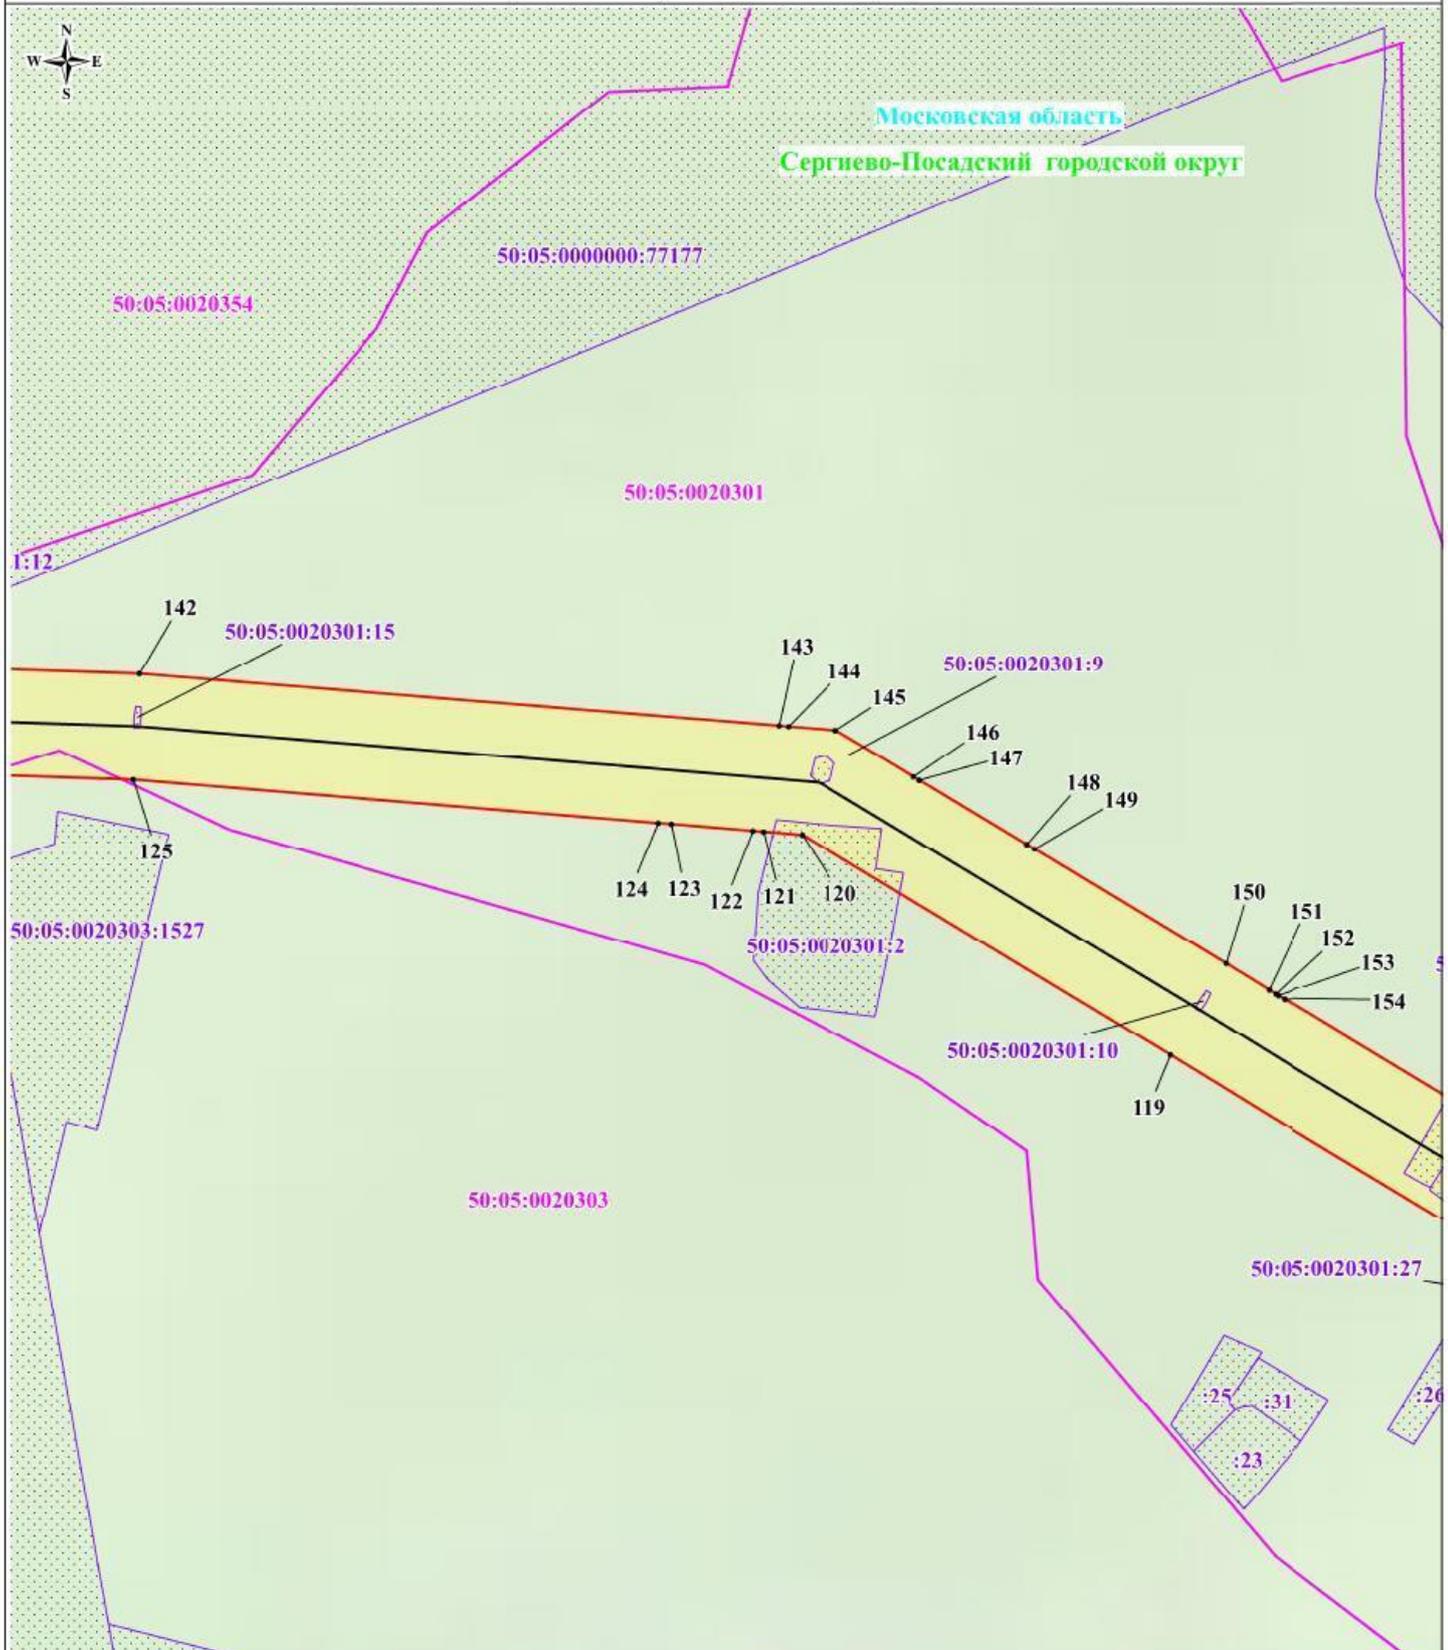


Масштаб: 1:2000

Используемые условные знаки и обозначения:

 -  - обозначение границы публичного сервитута
-  - обозначение границы земельного участка
-  - обозначение границы кадастрового квартала
-  - обозначение линии электропередачи
-  - обозначение границы охранной зоны линии электропередачи
-  • 1 - обозначение характерной точки границы публичного сервитута
- 50:05:0100135** - обозначение номера кадастрового квартала
- 50:05:0100135:80** - обозначение кадастрового номера земельного участка
- Сергиево-Посадский городской округ** - обозначение муниципального образования
- Московская область** - обозначение субъекта



Выноска № 13

Схема расположения границ публичного сервитута

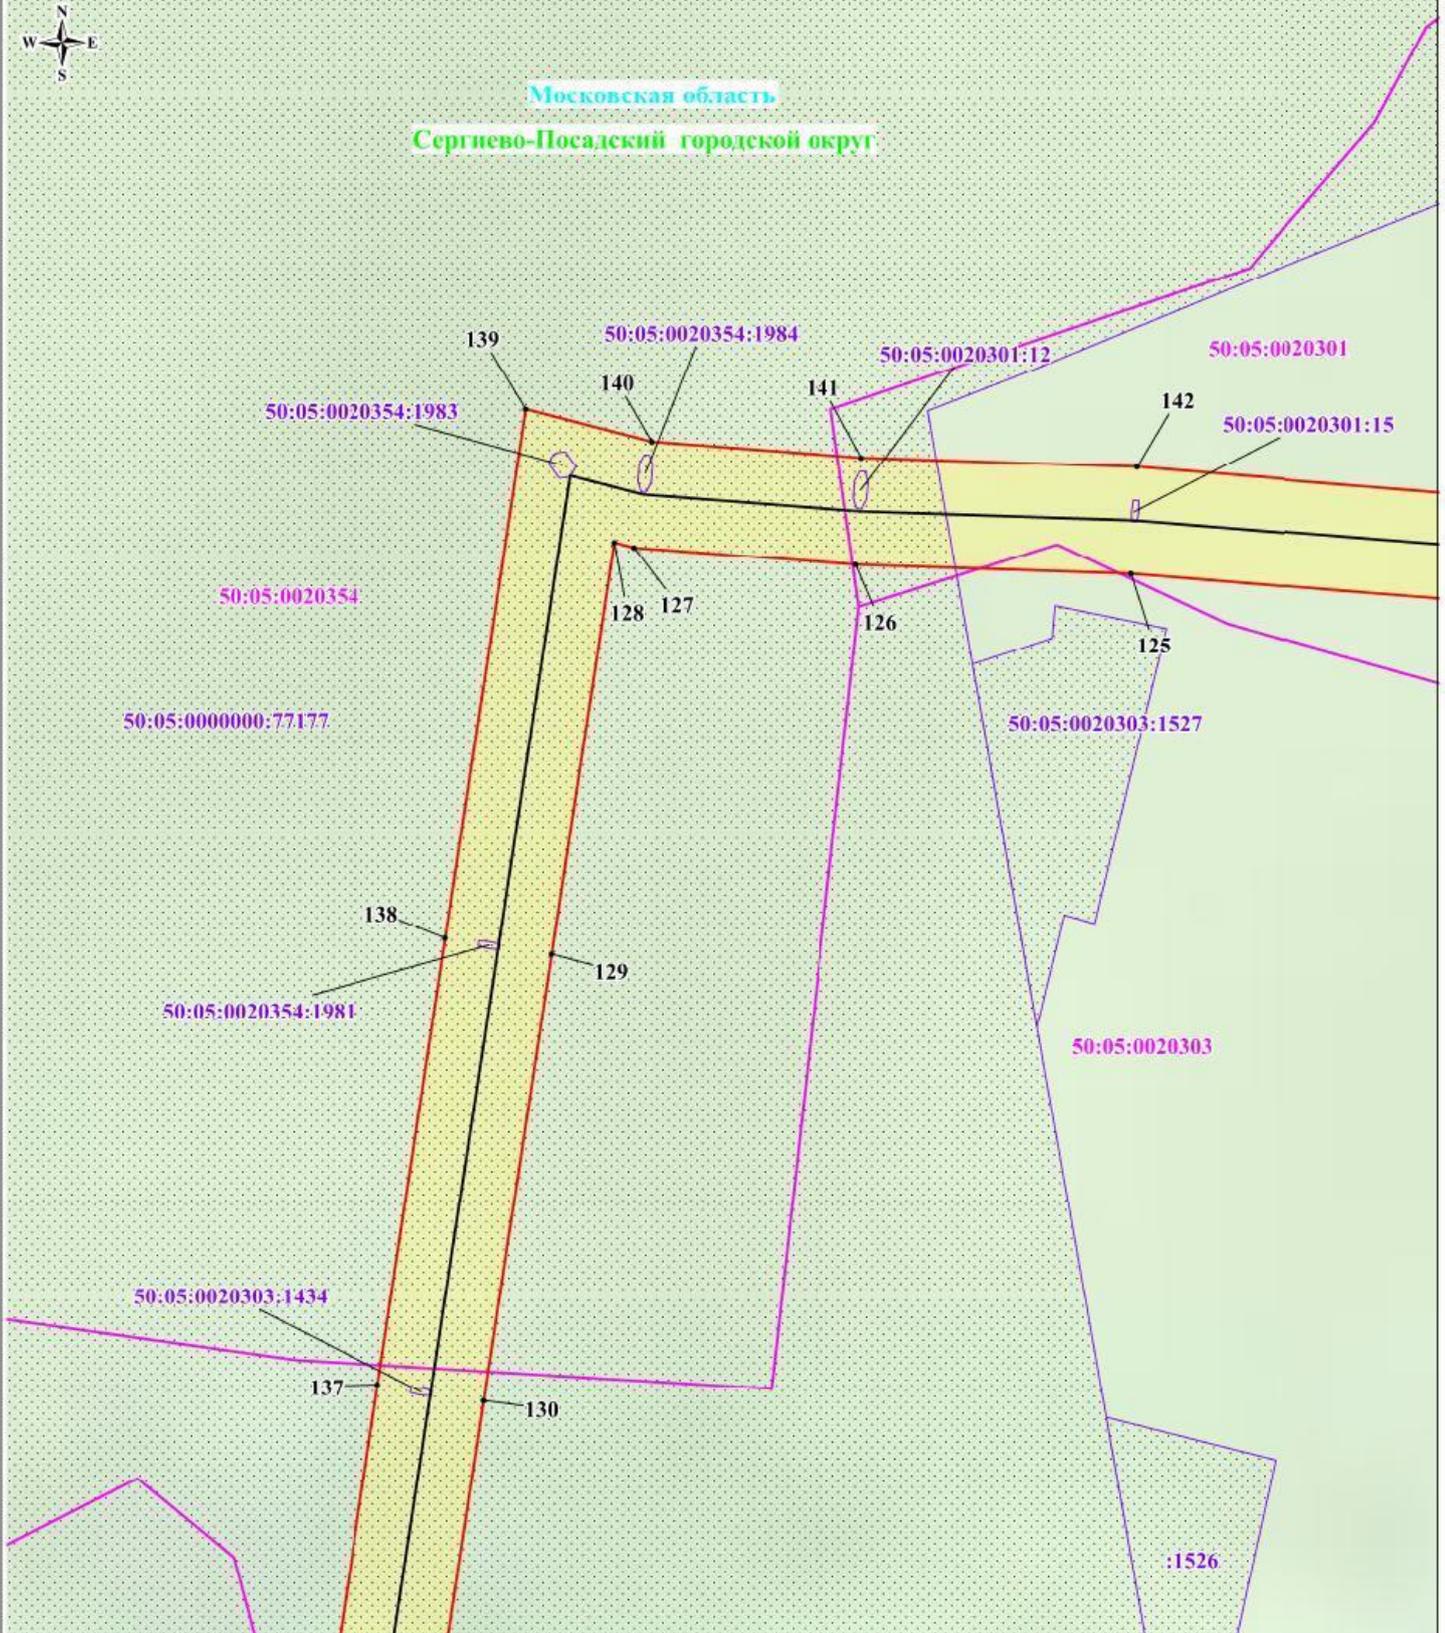


Масштаб: 1:2000

Используемые условные знаки и обозначения:

  -  - обозначение границы публичного сервитута
-  - обозначение границы земельного участка
-  - обозначение границы кадастрового квартала
-  - обозначение линии электропередачи
-  - обозначение границы охранной зоны линии электропередачи
-  - обозначение характерной точки границы публичного сервитута
- 50:05:0100135** - обозначение номера кадастрового квартала
- 50:05:0100135:80** - обозначение кадастрового номера земельного участка
- Сергиево-Посадский городской округ** - обозначение муниципального образования
- Московская область** - обозначение субъекта



Выноска № 14

Схема расположения границ публичного сервитута

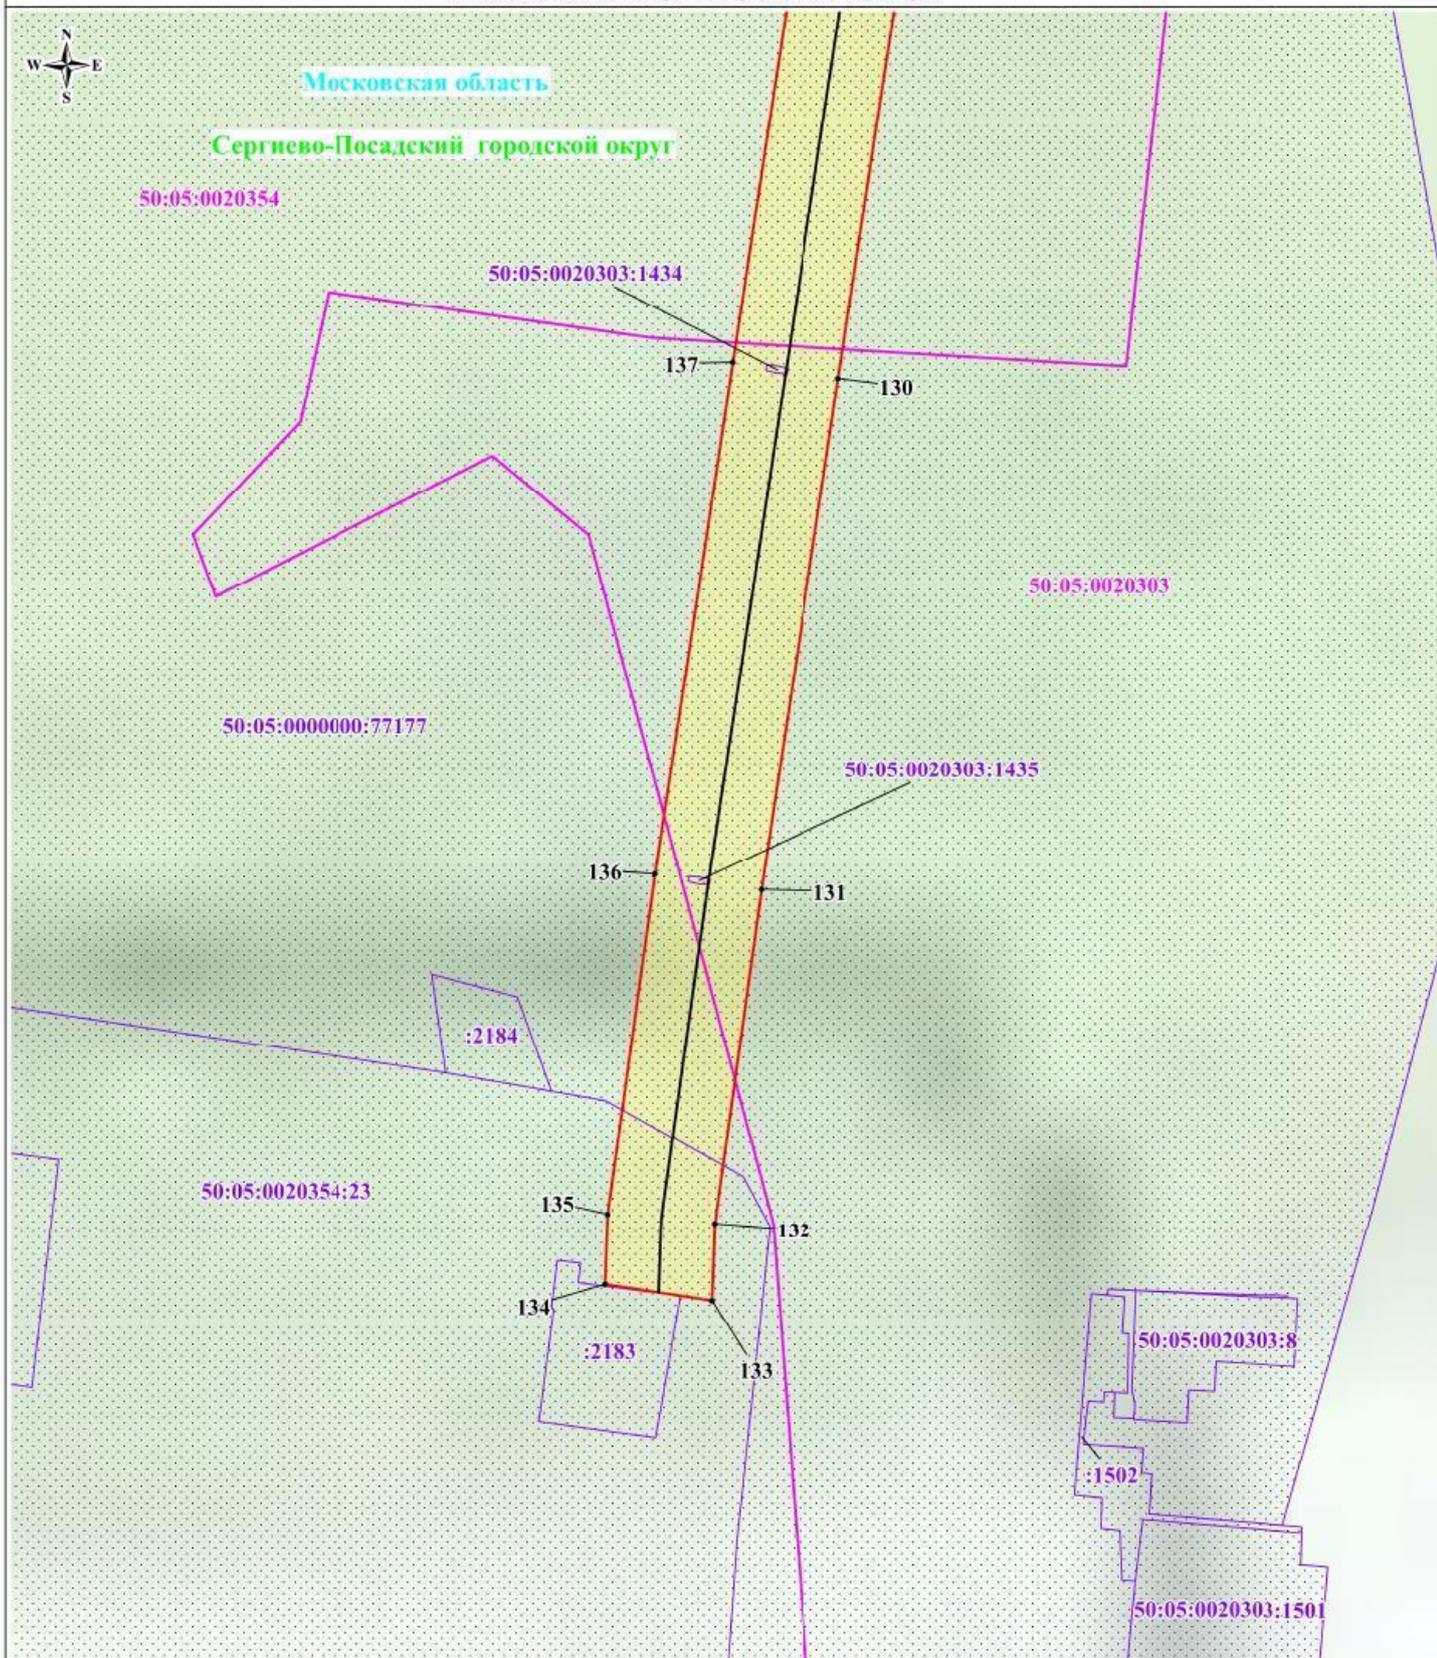

Масштаб: 1:2000

Используемые условные знаки и обозначения:

  -  - обозначение границы публичного сервитута
-  - обозначение границы земельного участка
-  - обозначение границы кадастрового квартала
-  - обозначение линии электропередачи
-  - обозначение границы охранной зоны линии электропередачи
-  - обозначение характерной точки границы публичного сервитута
- 50:05:0100135** - обозначение номера кадастрового квартала
- 50:05:0100135:80** - обозначение кадастрового номера земельного участка
- Сергиево-Посадский городской округ** - обозначение муниципального образования
- Московская область** - обозначение субъекта

Выноска № 15