



МИНИСТЕРСТВО ИМУЩЕСТВЕННЫХ ОТНОШЕНИЙ МОСКОВСКОЙ ОБЛАСТИ

РАСПОРЯЖЕНИЕ

28 СЕН 2021

№ 15ВР-1749

Московская область

Об установлении публичного сервитута в интересах публичного акционерного общества «Россети Московский регион» на землях и частях земельных участков, расположенных на территории Сергиево-Посадского городского округа Московской области, в целях размещения существующего объекта электросетевого хозяйства ВЛ 110 кВ «Кунья-Реммаш 2»

В соответствии со статьей 23, главой V.7 Земельного кодекса Российской Федерации, статьей 3.6 Федерального закона от 25.10.2001 № 137-ФЗ «О введении в действие Земельного кодекса Российской Федерации», пунктом 1.7 части 1 статьи 4, статьей 17 Закона Московской области от 07.06.1996 № 23/96-ОЗ «О регулировании земельных отношений в Московской области», Законом Московской области от 05.12.2014 № 164/2014-ОЗ «О видах объектов областного значения, подлежащих отображению на схемах территориального планирования Московской области, видах объектов местного значения муниципального района, поселения, городского округа, подлежащих отображению на схеме территориального планирования муниципального района, генеральном плане поселения, генеральном плане городского округа Московской области», Приказом Минэкономразвития России от 10.10.2018 № 542 «Об утверждении требований к форме ходатайства об установлении публичного сервитута, содержанию обоснования необходимости установления публичного сервитута», постановлением Правительства Московской области от 29.10.2007 № 842/27 «Об утверждении Положения о Министерстве имущественных отношений Московской области», на основании ходатайства публичного акционерного общества «Россети Московский регион» от 31.05.2021 № 1201/2, сводного заключения Министерства имущественных отношений Московской области от 25.08.2021 № 123-З, принимая во внимание, что порядок установления охранных зон объектов электросетевого хозяйства и особых условий использования земельных участков, расположенных в границах таких зон утверждены постановлением Правительства Российской Федерации от 24.02.2009 № 160 «О порядке установления охранных зон объектов электросетевого хозяйства и особых условий использования земельных участков, расположенных в границах таких зон»:

1. Установить:

- сроком на 49 (сорок девять) лет безвозмездный публичный сервитут в интересах публичного акционерного общества «Россети Московский регион» ИНН 5036065113, ОГРН 1057746555811 в целях размещения существующего объекта электросетевого хозяйства ВЛ 110 кВ «Кунья-Реммаш 2» с кадастровым номером 50:05:0000000:82166, находящегося в собственности публичного акционерного общества «Россети Московский регион» (запись государственной регистрации права от 16.12.2005 № 50-50-05/080/2005-310), на землях и частях земельных участков, указанных в приложении № 1 к настоящему распоряжению;

- следующий срок, в течение которого использование земельных участков и (или) расположенных на них объектов недвижимого имущества в соответствии с их разрешенным использованием будет невозможно или существенно затруднено в связи с осуществлением сервитута:

- не более 1 года;

- не более 3 месяцев в отношении земельных участков, предназначенных для жилищного строительства (в том числе индивидуального жилищного строительства), ведения личного подсобного хозяйства, садоводства, огородничества;

- следующие сроки и график проведения ремонтно-эксплуатационных работ по обслуживанию инженерного сооружения (при необходимости) в отношении земельных участков, находящихся в государственной или муниципальной собственности и не предоставленных гражданам или юридическим лицам: ежегодно с 1 января до 31 декабря.

2. Утвердить границы публичного сервитута согласно приложению № 2 к настоящему распоряжению.

3. Управлению земельной политики обеспечить (О.В. Баданова):

- направление копии настоящего распоряжения, а также сведений о лицах, являющихся правообладателями земельных участков, сведений о лицах, подавших заявления об учете их прав (обременений прав) на земельные участки, способах связи с ними, копий документов, подтверждающих права указанных лиц на земельные участки публичному акционерному обществу «Россети Московский регион» в течение пяти рабочих дней со дня принятия настоящего распоряжения;

- направление копии настоящего распоряжения правообладателям земельных участков, в отношении которых принято решение об установлении публичного сервитута, с уведомлением о вручении по почтовым адресам и адресам электронной почты, указанным в выписках из Единого государственного реестра недвижимости и в заявлениях об учете прав (обременений прав) на земельные участки в срок не более чем пять рабочих дней со дня его принятия;

- направление копии настоящего распоряжения администрации Сергиево-Посадского городского округа Московской области в течение одного рабочего дня с момента его принятия.

4. Управлению оформления прав и реестра собственности (А.А. Натаров):

- внести в реестр имущества, находящегося в собственности Московской области, сведения об установлении публичных сервитутов на частях земельных участков, находящихся в собственности Московской области, указанных в приложении № 1 к настоящему распоряжению;

- направить копию настоящего распоряжения в федеральный орган исполнительной власти, уполномоченный Правительством Российской Федерации на осуществление государственного кадастрового учета, государственной регистрации прав, ведение Единого государственного реестра недвижимости и предоставление сведений, содержащихся в Едином государственном реестре недвижимости, в том числе с использованием единой системы межведомственного электронного взаимодействия, в срок не более чем пять рабочих дней со дня принятия настоящего распоряжения.

5. Управлению государственных предприятий, учреждений и акционерных обществ (Д.В. Малкову) обеспечить размещение (опубликование) настоящего распоряжения на сайте Министерства имущественных отношений Московской области в информационно-телекоммуникационной сети «Интернет» в течение пяти рабочих дней с момента его принятия.

6. Администрации Сергиево-Посадского городского округа Московской области совместно с публичным акционерным обществом «Россети Московский регион» обеспечить опубликование настоящего распоряжения (за исключением приложений к нему) в порядке, установленном для официального опубликования (обнародования) муниципальных правовых актов уставом городского округа, в течение пяти рабочих дней со дня его принятия.

7. Публичному акционерному обществу «Россети Московский регион»:

- привести земельные участки, указанные в приложении № 1 к настоящему распоряжению, в состояние, пригодное для их использования в соответствии с разрешенным использованием, в срок не позднее чем три месяца после завершения строительства, капитального или текущего ремонта, реконструкции, эксплуатации, консервации, сноса инженерного сооружения, для размещения которого установлен публичный сервитут;

- направить в Министерство имущественных отношений Московской области подготовленные в соответствии с приложением № 2 к настоящему распоряжению сведения о границах публичного сервитута в электронном виде в формате XML в течение трех рабочих дней с момента принятия распоряжения.

8. Контроль за выполнением настоящего распоряжения оставляю за собой.

Заместитель министра
имущественных отношений
Московской области



С.В. Бозриков

Кадастровый номер земельного участка:	Приложение № 1 к распоряжению Минмособлимуущества 28.09.2021 № 15BP-1779
	Муниципальный район/городской округ:
50:05:0000000:77177	Сергиево-Посадский городской округ
50:05:0000000:77178	Сергиево-Посадский городской округ
50:05:0000000:77182	Сергиево-Посадский городской округ
50:05:0000000:77203	Сергиево-Посадский городской округ
50:05:0000000:77219	Сергиево-Посадский городской округ
50:05:0020301:10	Сергиево-Посадский городской округ
50:05:0020301:11	Сергиево-Посадский городской округ
50:05:0020301:12	Сергиево-Посадский городской округ
50:05:0020301:13	Сергиево-Посадский городской округ
50:05:0020301:14	Сергиево-Посадский городской округ
50:05:0020301:15	Сергиево-Посадский городской округ
50:05:0020301:2	Сергиево-Посадский городской округ
50:05:0020301:24	Сергиево-Посадский городской округ
50:05:0020301:28	Сергиево-Посадский городской округ
50:05:0020301:29	Сергиево-Посадский городской округ
50:05:0020301:30	Сергиево-Посадский городской округ
50:05:0020301:9	Сергиево-Посадский городской округ
50:05:0020302:1072	Сергиево-Посадский городской округ
50:05:0020302:4	Сергиево-Посадский городской округ
50:05:0020302:59	Сергиево-Посадский городской округ
50:05:0020302:67	Сергиево-Посадский городской округ
50:05:0020303:1434	Сергиево-Посадский городской округ
50:05:0020303:1435	Сергиево-Посадский городской округ
50:05:0020354:1979	Сергиево-Посадский городской округ
50:05:0020354:1980	Сергиево-Посадский городской округ
50:05:0020354:1981	Сергиево-Посадский городской округ
50:05:0020354:1982	Сергиево-Посадский городской округ
50:05:0020354:1983	Сергиево-Посадский городской округ
50:05:0020354:1984	Сергиево-Посадский городской округ
50:05:0020354:1985	Сергиево-Посадский городской округ
50:05:0020354:2183	Сергиево-Посадский городской округ
50:05:0020354:2208	Сергиево-Посадский городской округ
50:05:0020354:23	Сергиево-Посадский городской округ
50:05:0100108:2	Сергиево-Посадский городской округ
50:05:0100108:23	Сергиево-Посадский городской округ
50:05:0100108:24	Сергиево-Посадский городской округ
50:05:0100108:3	Сергиево-Посадский городской округ
50:05:0100108:31	Сергиево-Посадский городской округ
50:05:0100108:397	Сергиево-Посадский городской округ
50:05:0100108:400	Сергиево-Посадский городской округ
50:05:0100108:401	Сергиево-Посадский городской округ
50:05:0100108:402	Сергиево-Посадский городской округ
50:05:0100108:403	Сергиево-Посадский городской округ
50:05:0100108:404	Сергиево-Посадский городской округ

50:05:0100108:405	Сергиево-Посадский городской округ
50:05:0100108:406	Сергиево-Посадский городской округ
50:05:0100108:407	Сергиево-Посадский городской округ
50:05:0100108:408	Сергиево-Посадский городской округ
50:05:0100108:409	Сергиево-Посадский городской округ
50:05:0100108:41	Сергиево-Посадский городской округ
50:05:0100108:410	Сергиево-Посадский городской округ
50:05:0100108:411	Сергиево-Посадский городской округ
50:05:0100108:412	Сергиево-Посадский городской округ
50:05:0100108:413	Сергиево-Посадский городской округ
50:05:0100108:414	Сергиево-Посадский городской округ
50:05:0100108:42	Сергиево-Посадский городской округ
50:05:0100108:434	Сергиево-Посадский городской округ
50:05:0100108:439	Сергиево-Посадский городской округ
50:05:0100108:453	Сергиево-Посадский городской округ
50:05:0100108:48	Сергиево-Посадский городской округ
50:05:0100108:49	Сергиево-Посадский городской округ
50:05:0100108:61	Сергиево-Посадский городской округ
50:05:0100108:62	Сергиево-Посадский городской округ
50:05:0100108:68	Сергиево-Посадский городской округ
50:05:0100108:7	Сергиево-Посадский городской округ
50:05:0100108:71	Сергиево-Посадский городской округ
50:05:0100108:9	Сергиево-Посадский городской округ
50:05:0100135:11	Сергиево-Посадский городской округ
50:05:0100135:12	Сергиево-Посадский городской округ
50:05:0100135:32	Сергиево-Посадский городской округ
50:05:0100135:35	Сергиево-Посадский городской округ
50:05:0100135:71	Сергиево-Посадский городской округ
50:05:0100135:72	Сергиево-Посадский городской округ
50:05:0100135:73	Сергиево-Посадский городской округ
50:05:0100135:74	Сергиево-Посадский городской округ
50:05:0100135:75	Сергиево-Посадский городской округ
50:05:0100135:76	Сергиево-Посадский городской округ
50:05:0100135:77	Сергиево-Посадский городской округ
50:05:0100135:78	Сергиево-Посадский городской округ
50:05:0100135:79	Сергиево-Посадский городской округ
50:05:0100135:80	Сергиево-Посадский городской округ
50:05:0100135:81	Сергиево-Посадский городской округ
50:05:0100135:82	Сергиево-Посадский городской округ
50:05:0100135:83	Сергиево-Посадский городской округ
50:05:0100135:84	Сергиево-Посадский городской округ
50:05:0100135:85	Сергиево-Посадский городской округ
50:05:0100135:90	Сергиево-Посадский городской округ
50:05:0100137:451	Сергиево-Посадский городской округ
50:05:0100137:452	Сергиево-Посадский городской округ
50:05:0100139:10	Сергиево-Посадский городской округ
50:05:0100139:11	Сергиево-Посадский городской округ
50:05:0100139:12	Сергиево-Посадский городской округ
50:05:0100139:17	Сергиево-Посадский городской округ
50:05:0100139:18	Сергиево-Посадский городской округ

50:05:0100139:19	Сергиево-Посадский городской округ
50:05:0100139:20	Сергиево-Посадский городской округ
50:05:0100139:21	Сергиево-Посадский городской округ
50:05:0100139:22	Сергиево-Посадский городской округ
50:05:0100139:25	Сергиево-Посадский городской округ
50:05:0100139:3	Сергиево-Посадский городской округ
50:05:0100139:5	Сергиево-Посадский городской округ
50:05:0100139:6	Сергиево-Посадский городской округ
50:05:0100139:7	Сергиево-Посадский городской округ
50:05:0100139:8	Сергиево-Посадский городской округ
50:05:0100139:9	Сергиево-Посадский городской округ
50:05:0100140:5	Сергиево-Посадский городской округ
50:05:0020301	Сергиево-Посадский городской округ
50:05:0020302	Сергиево-Посадский городской округ
50:05:0020303	Сергиево-Посадский городской округ
50:05:0020354	Сергиево-Посадский городской округ
50:05:0100108	Сергиево-Посадский городской округ
50:05:0100135	Сергиево-Посадский городской округ
50:05:0100137	Сергиево-Посадский городской округ
50:05:0100139	Сергиево-Посадский городской округ
50:05:0100140	Сергиево-Посадский городской округ

ОПИСАНИЕ МЕСТОПОЛОЖЕНИЯ ГРАНИЦ
Публичный сервитут в целях размещения существующего объекта
электросетевого хозяйства ЛЭП 110 кВ "Кунья-Реммаш 2"
(наименование объекта, местоположение границ которого описано
(далее - объект))

Раздел 1

Сведения об объекте		
№ п/п	Характеристика объекта	Описание характеристики
1	2	3
1	Местоположение объекта	Московская область, Сергиево-Посадский городской округ
2	Площадь объекта $\pm$ величина погрешности определения площади ($P \pm \Delta P$)	337005 кв.м. $\pm$ 203 кв.
3	Иные характеристики объекта	Публичный сервитут в целях размещения существующего объекта электросетевого хозяйства ЛЭП 110 кВ "Кунья-Реммаш 2" сроком действия 49 лет в интересах Публичного акционерного общества «Россети Московский регион»

Местоположение публичного сервитута: Московская область, Сергиево-Посадский городской округ			
Система координат		МСК-50, зона 2	
Метод определения координат		Аналитический	
Обозначение характерных точек границ	Координаты, м		Средняя квадратическая погрешность положения характерной точки (Mt), м
	X	Y	
1	2	3	4
1	550210.95	2230040.16	0.10
2	550226.41	2230043.82	0.10
3	550309.12	2229831.62	0.10
4	550159.32	2229681.87	0.10
5	550060.20	2229580.66	0.10
6	549997.44	2229409.04	0.10
7	549907.44	2229156.92	0.10
8	549819.22	2228909.79	0.10
9	549815.48	2228899.30	0.10
10	549811.24	2228887.43	0.10
11	549737.36	2228680.48	0.10
12	549673.51	2228497.70	0.10
13	549388.57	2228255.23	0.10
14	549305.47	2228011.18	0.10
15	549235.65	2227802.53	0.10
16	549170.77	2227608.66	0.10
17	549085.64	2227350.60	0.10
18	548952.42	2227268.41	0.10
19	548770.23	2227295.64	0.10
20	548765.12	2227288.71	0.10
21	548764.25	2227288.88	0.10
22	548743.72	2227292.74	0.10
23	548739.88	2227286.17	0.10
24	548724.94	2227261.97	0.10
25	548960.98	2227226.69	0.10
26	549119.06	2227324.22	0.10
27	549208.73	2227596.05	0.10
28	549273.58	2227789.84	0.10
29	549343.37	2227998.39	0.10
30	549409.32	2228192.05	0.10
31	549412.39	2228201.08	0.10
32	549422.89	2228231.90	0.10
33	549467.54	2228269.90	0.10
34	549471.89	2228273.60	0.10
35	549486.93	2228286.40	0.10
36	549491.63	2228290.40	0.10
37	549545.06	2228335.87	0.10

38	549548.94	2228339.17	0.10
39	549558.56	2228347.35	0.10
40	549562.16	2228350.42	0.10
41	549577.91	2228363.83	0.10
42	549584.46	2228369.40	0.10
43	549707.70	2228474.27	0.10
44	549775.08	2228667.16	0.10
45	549848.91	2228873.98	0.10
46	549945.11	2229143.48	0.10
47	550035.06	2229395.45	0.10
48	550037.46	2229402.00	0.10
49	550040.51	2229410.34	0.10
50	550053.33	2229445.39	0.10
51	550055.64	2229451.73	0.10
52	550062.61	2229470.78	0.10
53	550063.97	2229474.50	0.10
54	550067.91	2229485.27	0.10
55	550069.31	2229489.11	0.10
56	550077.99	2229512.84	0.10
57	550079.59	2229517.21	0.10
58	550094.81	2229558.83	0.10
59	550187.75	2229653.73	0.10
60	550300.79	2229766.73	0.10
61	550301.79	2229767.73	0.10
62	550318.04	2229783.97	0.10
63	550322.60	2229788.53	0.10
64	550355.88	2229821.80	0.10
65	550251.05	2230090.76	0.10
66	550195.36	2230077.57	0.10
1	550210.95	2230040.16	0.10
67	547127.11	2227400.45	0.10
68	547125.53	2227390.12	0.10
69	547125.50	2227389.94	0.10
70	547121.52	2227365.59	0.10
71	547120.67	2227359.57	0.10
72	547264.27	2227374.44	0.10
73	547488.92	2227396.20	0.10
74	547670.15	2227391.65	0.10
75	547877.54	2227383.31	0.10
76	547987.45	2227368.88	0.10
77	548244.03	2227331.71	0.10
78	548480.06	2227297.52	0.10
79	548703.41	2227265.17	0.10
80	548722.86	2227296.67	0.10
81	548714.95	2227298.16	0.10

82	548717.07	2227301.04	0.10
83	548716.92	2227298.69	0.10
84	548718.91	2227298.42	0.10
85	548719.76	2227302.34	0.10
86	548719.81	2227303.18	0.10
87	548713.41	2227304.14	0.10
88	548485.80	2227337.11	0.10
89	548249.77	2227371.30	0.10
90	547992.92	2227408.51	0.10
91	547880.96	2227423.20	0.10
92	547671.45	2227431.63	0.10
93	547487.48	2227436.25	0.10
94	547260.28	2227414.24	0.10
67	547127.11	2227400.45	0.10
95	546568.63	2226842.98	0.10
96	546568.57	2226843.94	0.10
97	546556.17	2227051.36	0.10
98	546542.52	2227298.14	0.10
99	546542.44	2227299.62	0.10
100	546561.43	2227301.59	0.10
101	546756.08	2227321.83	0.10
102	547024.00	2227349.57	0.10
103	547086.84	2227356.08	0.10
104	547088.87	2227370.39	0.10
105	547088.92	2227370.74	0.10
106	547092.92	2227395.18	0.10
107	547093.19	2227396.94	0.10
108	547019.89	2227389.35	0.10
109	546751.95	2227361.61	0.10
110	546562.65	2227341.94	0.10
111	546500.37	2227335.46	0.10
112	546502.58	2227295.93	0.10
113	546516.24	2227049.06	0.10
114	546528.32	2226847.00	0.10
95	546568.63	2226842.98	0.10
115	546537.04	2226701.13	0.10
116	546548.82	2226706.38	0.10
117	546547.93	2226709.70	0.10
118	546576.13	2226717.46	0.10
119	546570.59	2226810.17	0.10
120	546569.70	2226825.07	0.10
121	546539.13	2226826.19	0.10
122	546529.53	2226826.65	0.10
123	546530.66	2226807.78	0.10

115	546537.04	2226701.13	0.10
124	546579.09	2226668.05	0.10
125	546544.51	2226656.22	0.10
126	546539.75	2226655.75	0.10
127	546541.06	2226633.90	0.10
128	546553.62	2226446.85	0.10
129	546583.27	2226398.09	0.10
130	546586.42	2226392.90	0.10
131	546630.74	2226320.03	0.10
132	546632.75	2226316.71	0.10
133	546637.75	2226308.50	0.10
134	546639.69	2226305.30	0.10
135	546657.50	2226276.02	0.10
136	546718.27	2226177.61	0.10
137	546720.05	2226174.73	0.10
138	546761.27	2226107.99	0.10
139	546861.37	2225945.91	0.10
140	546947.82	2225808.21	0.10
141	546948.04	2225805.40	0.10
142	546948.27	2225802.37	0.10
143	546948.92	2225793.91	0.10
144	546949.21	2225790.10	0.10
145	546967.14	2225556.84	0.10
146	546980.04	2225455.29	0.10
147	546986.56	2225376.24	0.10
148	546986.27	2225359.42	0.10
149	546819.50	2225333.33	0.10
150	546652.41	2225307.16	0.10
151	546460.85	2225277.17	0.10
152	546333.35	2225255.65	0.10
153	546309.28	2225246.26	0.10
154	546315.67	2225205.82	0.10
155	546344.06	2225216.90	0.10
156	546467.27	2225237.68	0.10
157	546658.60	2225267.64	0.10
158	546825.69	2225293.81	0.10
159	546862.55	2225299.57	0.10
160	546865.04	2225299.96	0.10
161	547025.69	2225325.10	0.10
162	547026.59	2225377.54	0.10
163	547019.83	2225459.46	0.10
164	547006.95	2225560.89	0.10
165	546988.62	2225799.34	0.10
166	546988.35	2225802.83	0.10
167	546986.95	2225821.12	0.10

168	546895.32	2225967.05	0.10
169	546795.30	2226129.01	0.10
170	546691.60	2226296.92	0.10
171	546623.09	2226409.60	0.10
172	546620.49	2226413.87	0.10
173	546592.88	2226459.28	0.10
174	546580.98	2226636.43	0.10
124	546579.09	2226668.05	0.10

Схема расположения границ публичного сервитута



Масштаб: 1:25 000

Используемые условные знаки и обозначения:



- обозначение границы публичного сервитута



- обозначение линии электропередачи


Сергиево-Посадский городской округ - обозначение муниципального образования

Московская область - обозначение субъекта

	- обозначение границы публичного сервитута
	- обозначение границы земельного участка
	- обозначение границы кадастрового квартала
	- обозначение линии электропередачи
	- обозначение границы охранной зоны линии электропередачи
• 1	- обозначение характерной точки границы публичного сервитута
50:05:0100135	- обозначение номера кадастрового квартала
05:0100135:77	- обозначение кадастрового номера земельного участка
Муниципальный городской округ	- обозначение муниципального образования
Рязанская область	- обозначение субъекта

 Правительство
Московской области

Схема расположения границ публичного сервитута

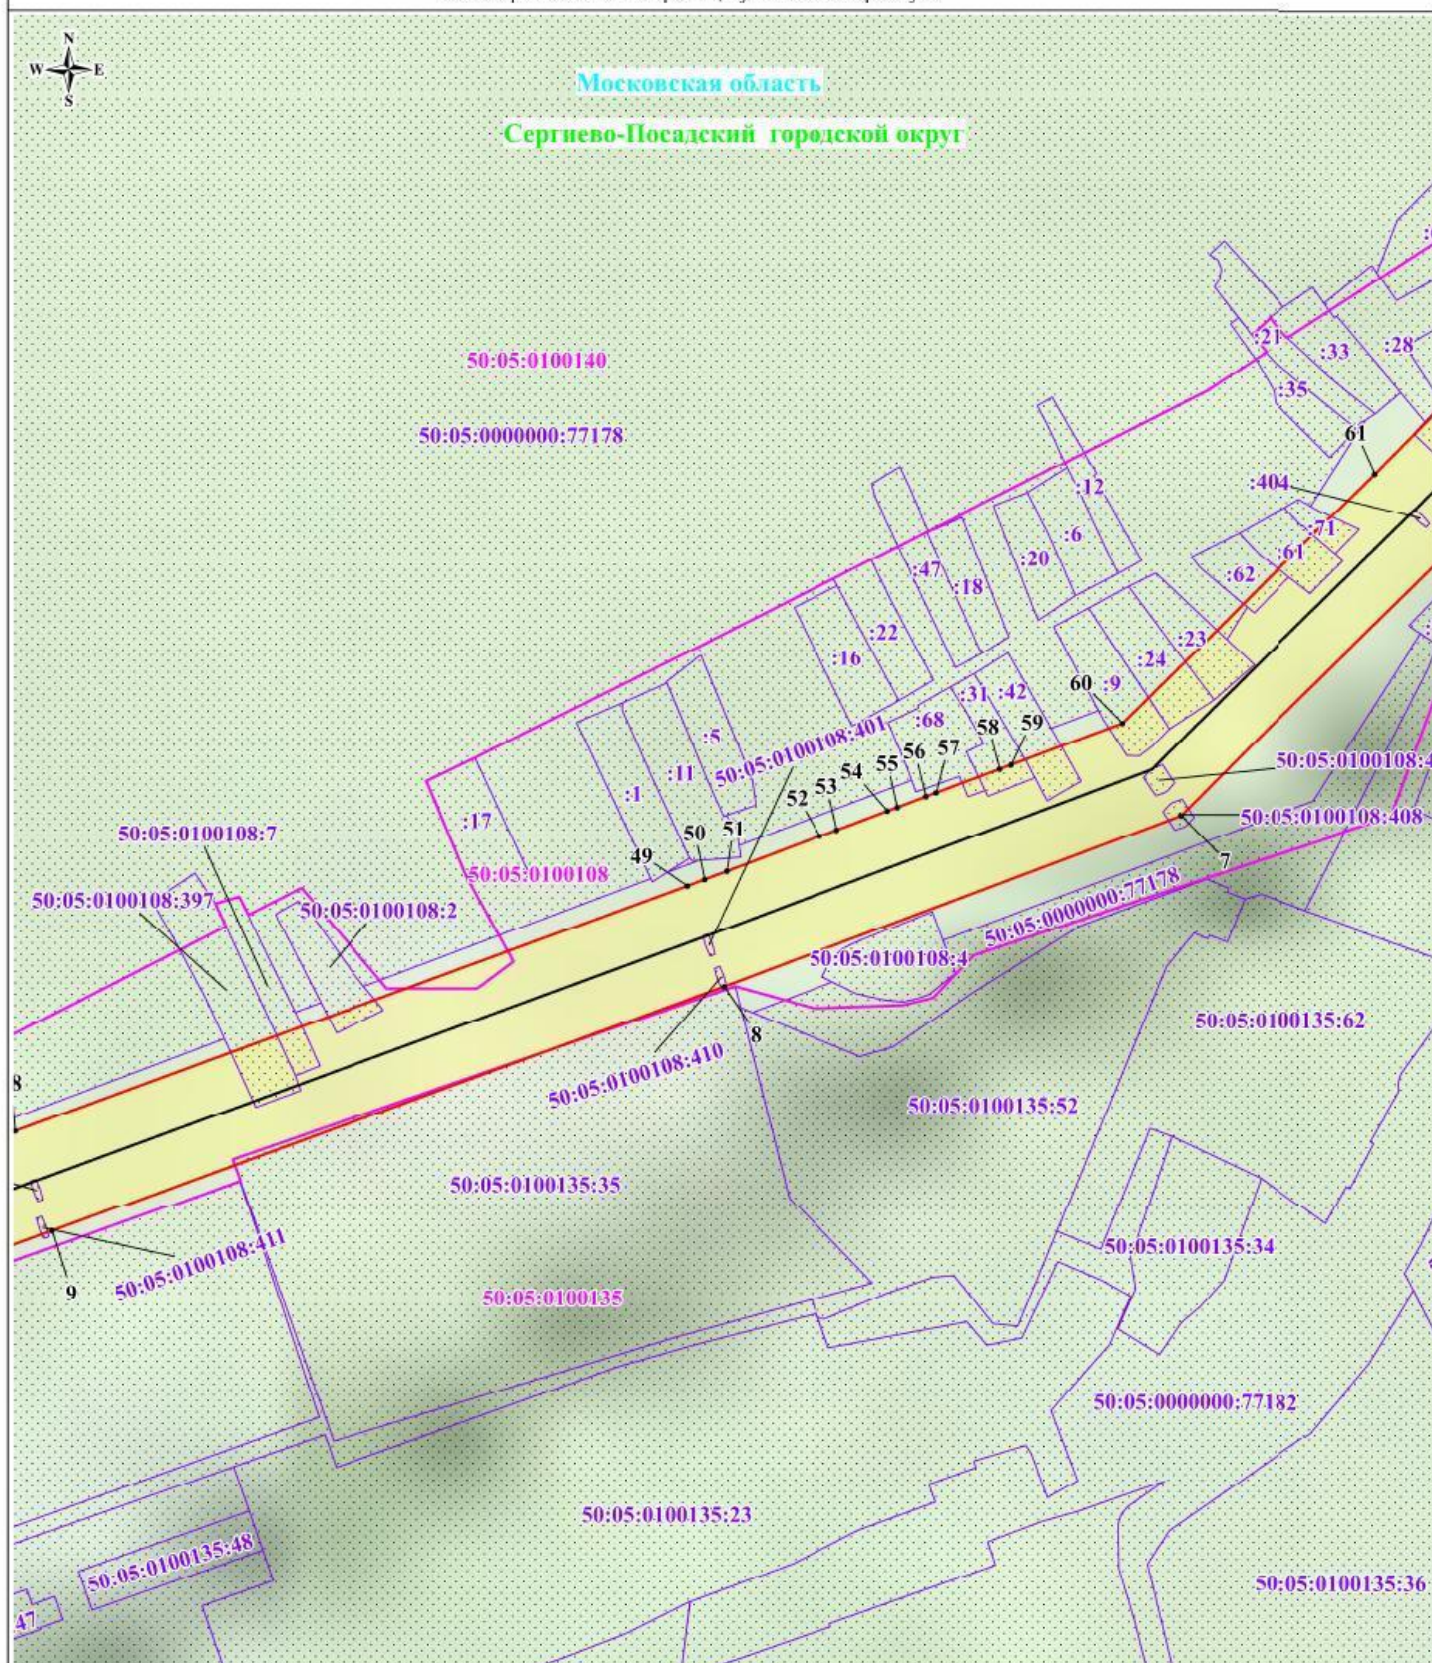


Масштаб: 1:2000

Используемые условные знаки и обозначения:

- обозначение границы публичного сервитута
- обозначение границы земельного участка
- обозначение границы кадастрового квартала
- обозначение линии электропередачи
- обозначение границы охранной зоны линии электропередачи
- обозначение характерной точки границы публичного сервитута
- 50:05:0100135 - обозначение номера кадастрового квартала
- 50:05:0100135:77 - обозначение кадастрового номера земельного участка
- Сergieво-Посадский городской округ - обозначение муниципального образования
- Московская область - обозначение субъекта

Выноска № 2

Схема расположения границ публичного сервитута

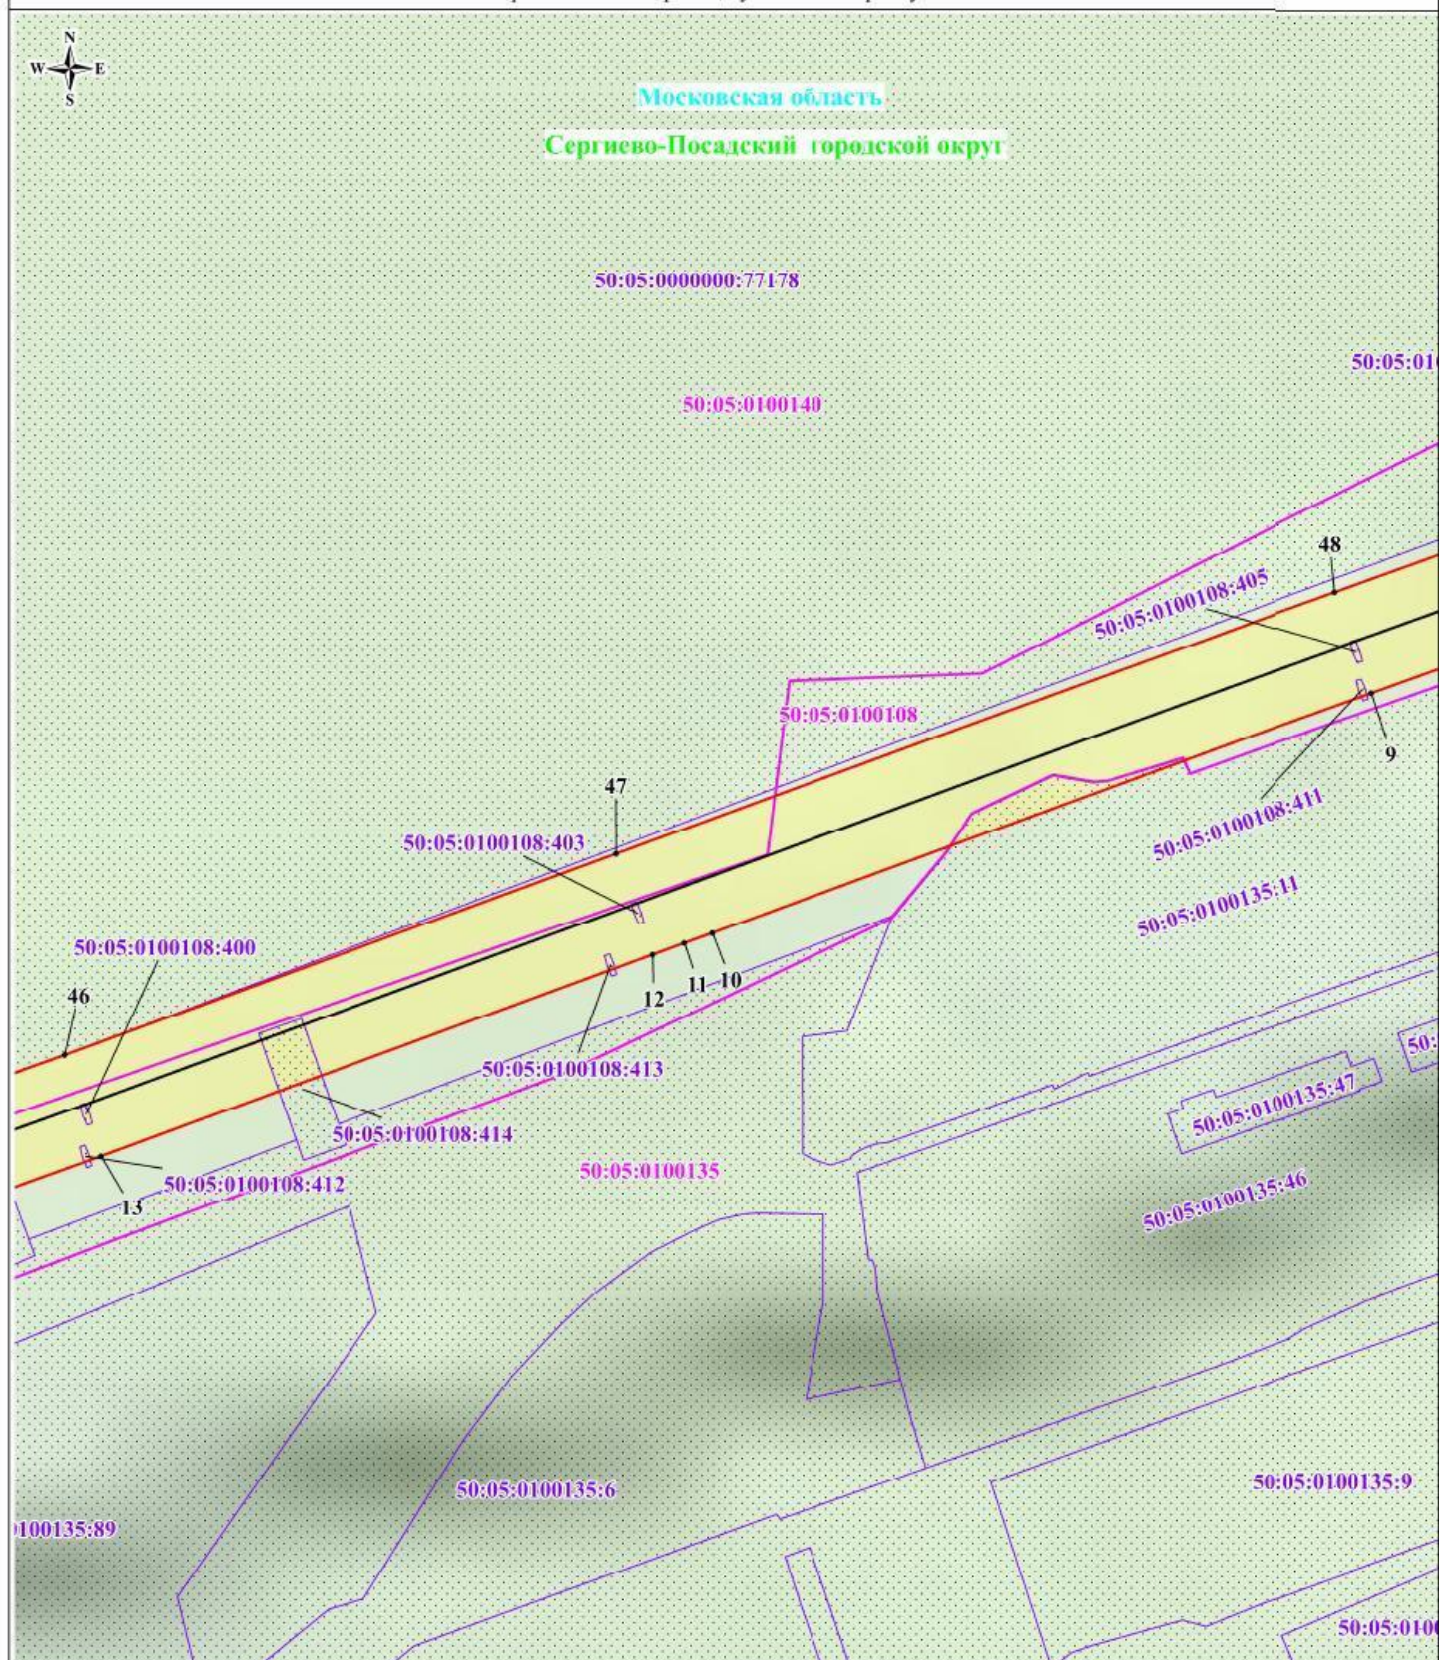

Масштаб: 1:2000


Используемые условные знаки и обозначения:

- обозначение границы публичного сервитута
- обозначение границы земельного участка
- обозначение границы кадастрового квартала
- обозначение линии электропередачи
- обозначение границы охранной зоны линии электропередачи
- 1 - обозначение характерной точки границы публичного сервитута
- 50:05:0100135 - обозначение номера кадастрового квартала
- 50:05:0100135:77 - обозначение кадастрового номера земельного участка
- Сергиево-Посадский городской округ - обозначение муниципального образования
- Московская область - обозначение субъекта

Выпуск № 2




Правительство
Московской области

 

Используемые условные знаки и обозначения:

- | | |
|---|--|
|  | - обозначение границы публичного сервитута |
|  | - обозначение границы земельного участка |
|  | - обозначение границы кадастрового квартала |
|  | - обозначение линии электропередачи |
|  | - обозначение границы охранной зоны линии электропередачи |
| • 1 | - обозначение характерной точки границы публичного сервитута |
| 50:05:0100108 | - обозначение номера кадастрового квартала |
| 50:0100108:453 | - обозначение кадастрового номера земельного участка |
| ский городской округ | - обозначение муниципального образования |
| инская область | - обозначение субъекта |

Схема расположения границ публичного сервитута

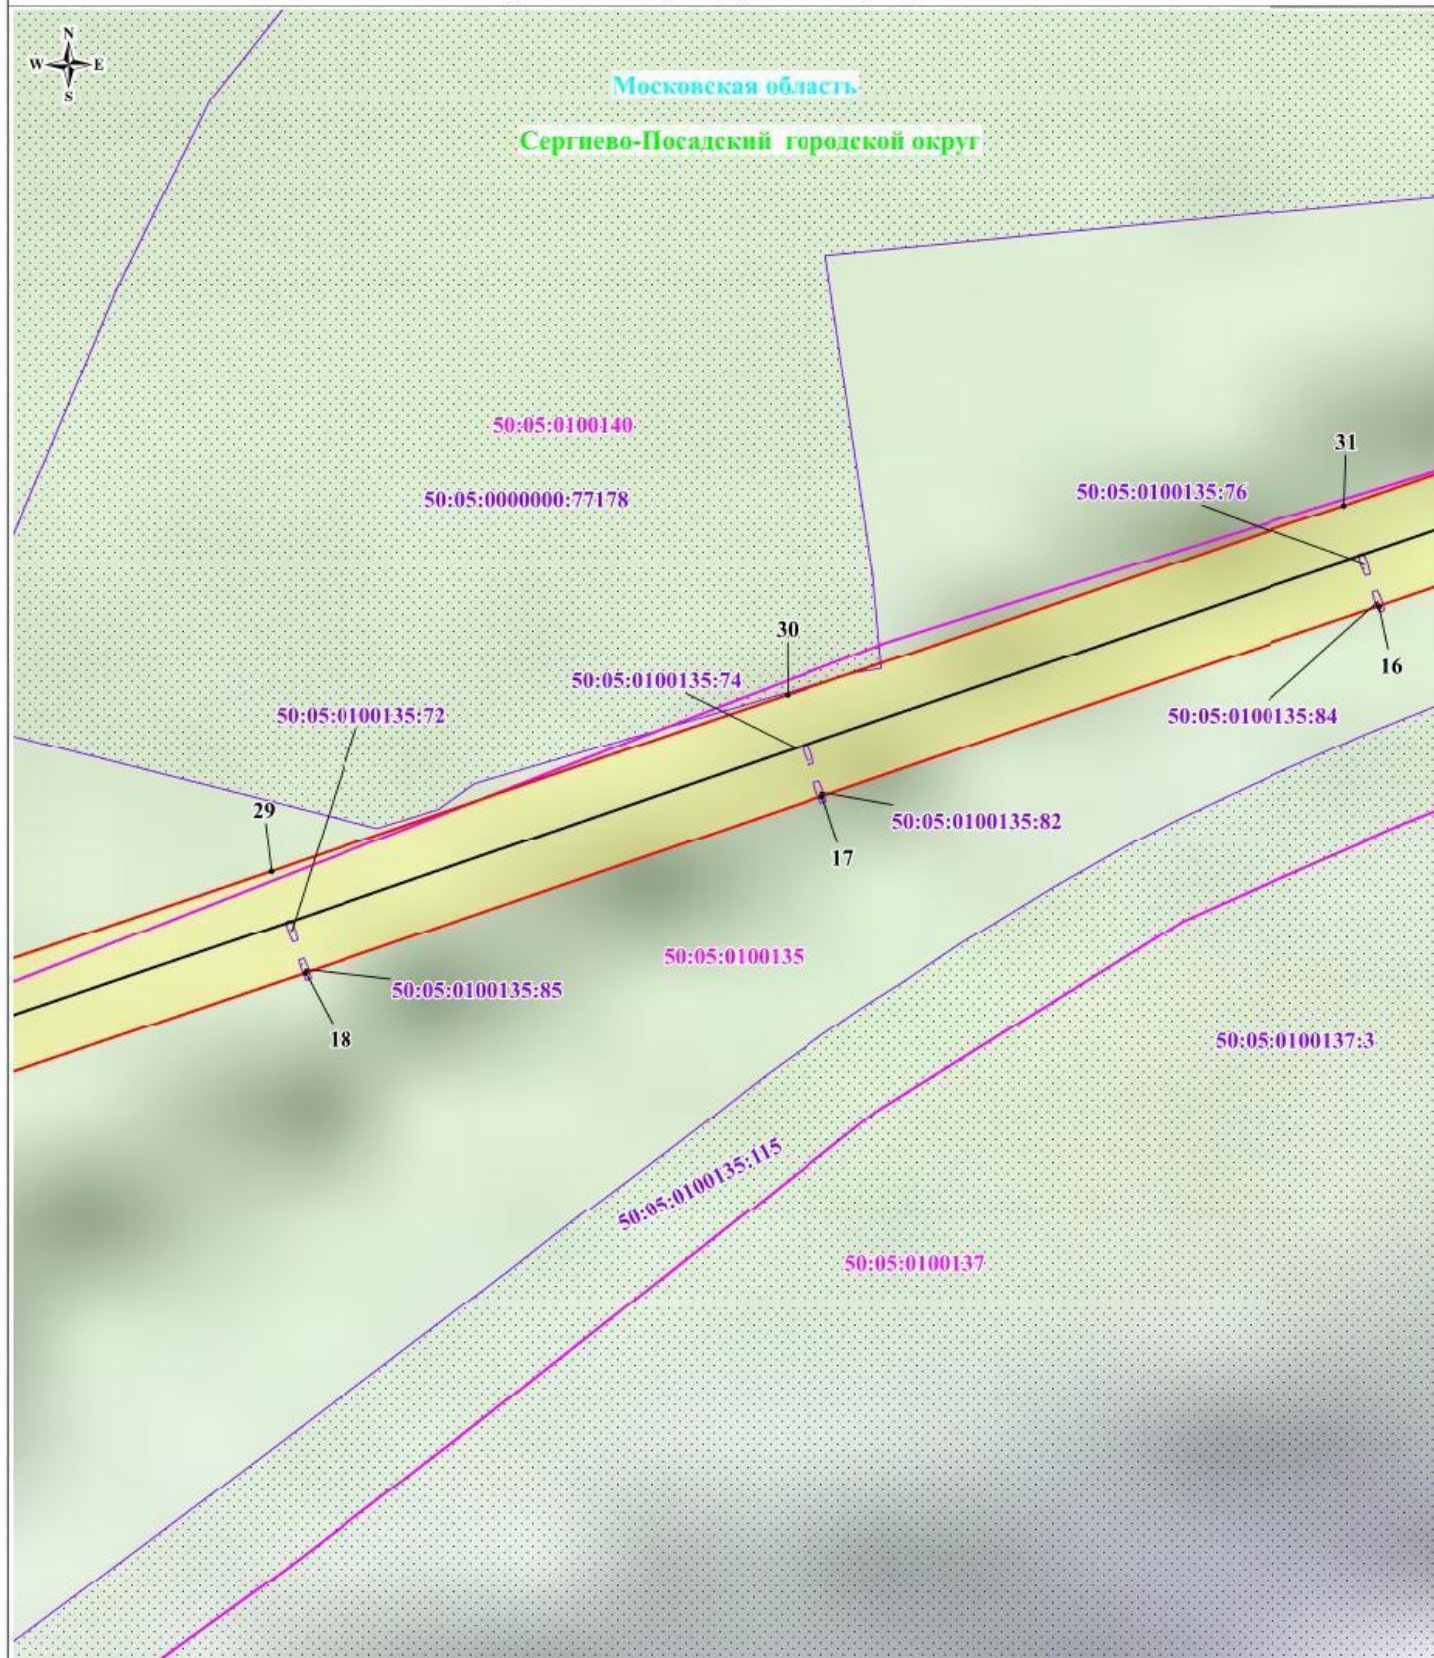


Масштаб: 1:2000

Используемые условные знаки и обозначения:

- обозначение границы публичного сервитута
- обозначение границы земельного участка
- обозначение границы кадастрового квартала
- обозначение линии электропередачи
- обозначение границы охранной зоны линии электропередачи
- обозначение характерной точки границы публичного сервитута
- 50:05:0100108 - обозначение номера кадастрового квартала
- 50:05:0100108:453 - обозначение кадастрового номера земельного участка
- Сергиево-Посадский городской округ - обозначение муниципального образования
- Московская область - обозначение субъекта

Выноска № 5

Схема расположения границ публичного сервитута

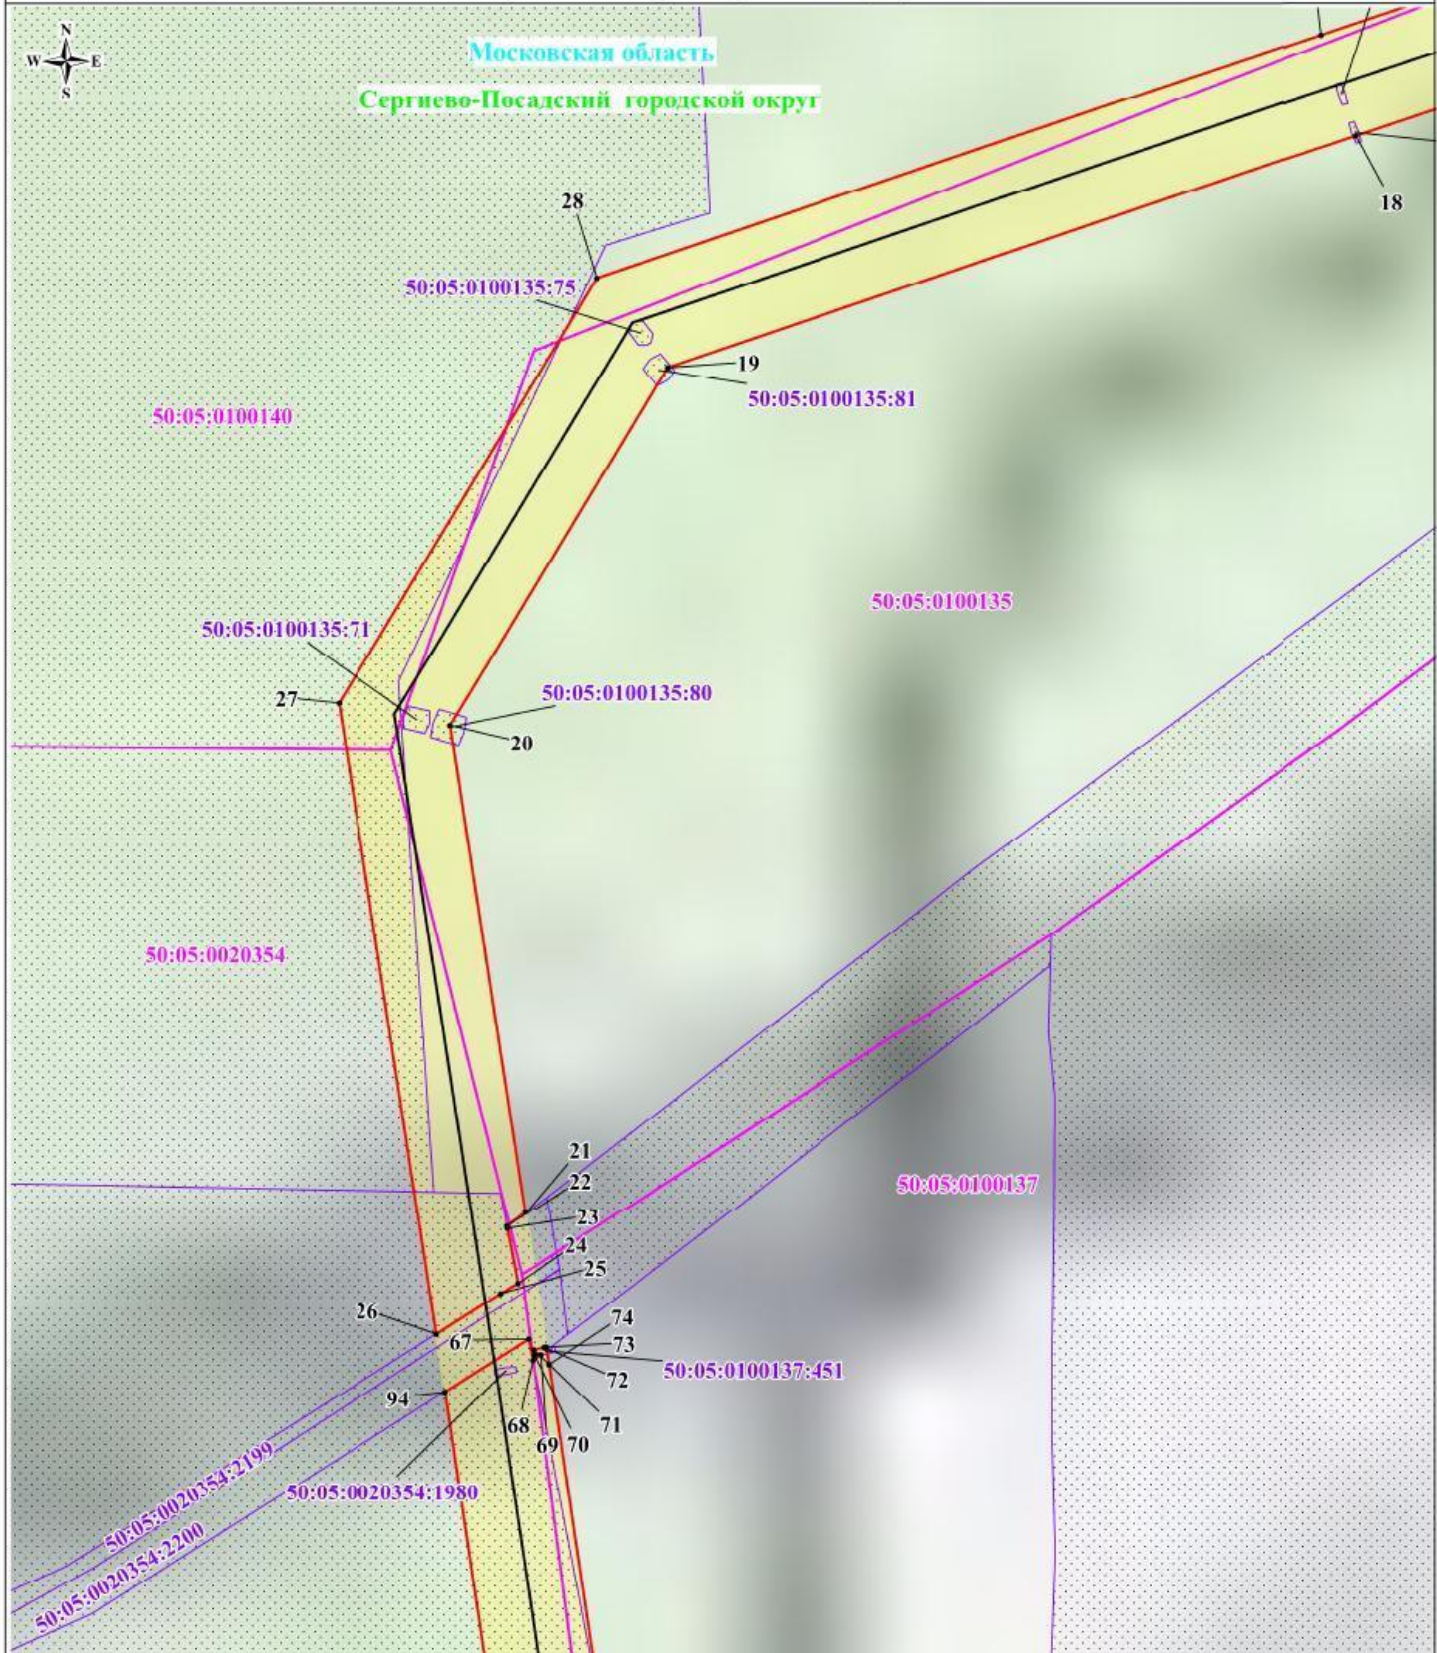


Масштаб: 1:2000

Используемые условные знаки и обозначения:

- обозначение границы публичного сервитута
- обозначение границы земельного участка
- обозначение границы кадастрового квартала
- обозначение линии электропередачи
- обозначение границы охранной зоны линии электропередачи
- обозначение характерной точки границы публичного сервитута
- 50:05:0100108 - обозначение номера кадастрового квартала
- 50:05:0100108:453 - обозначение кадастрового номера земельного участка
- Сергиево-Посадский городской округ - обозначение муниципального образования
- Московская область - обозначение субъекта

Выноска № 6

Схема расположения границ публичного сервитута

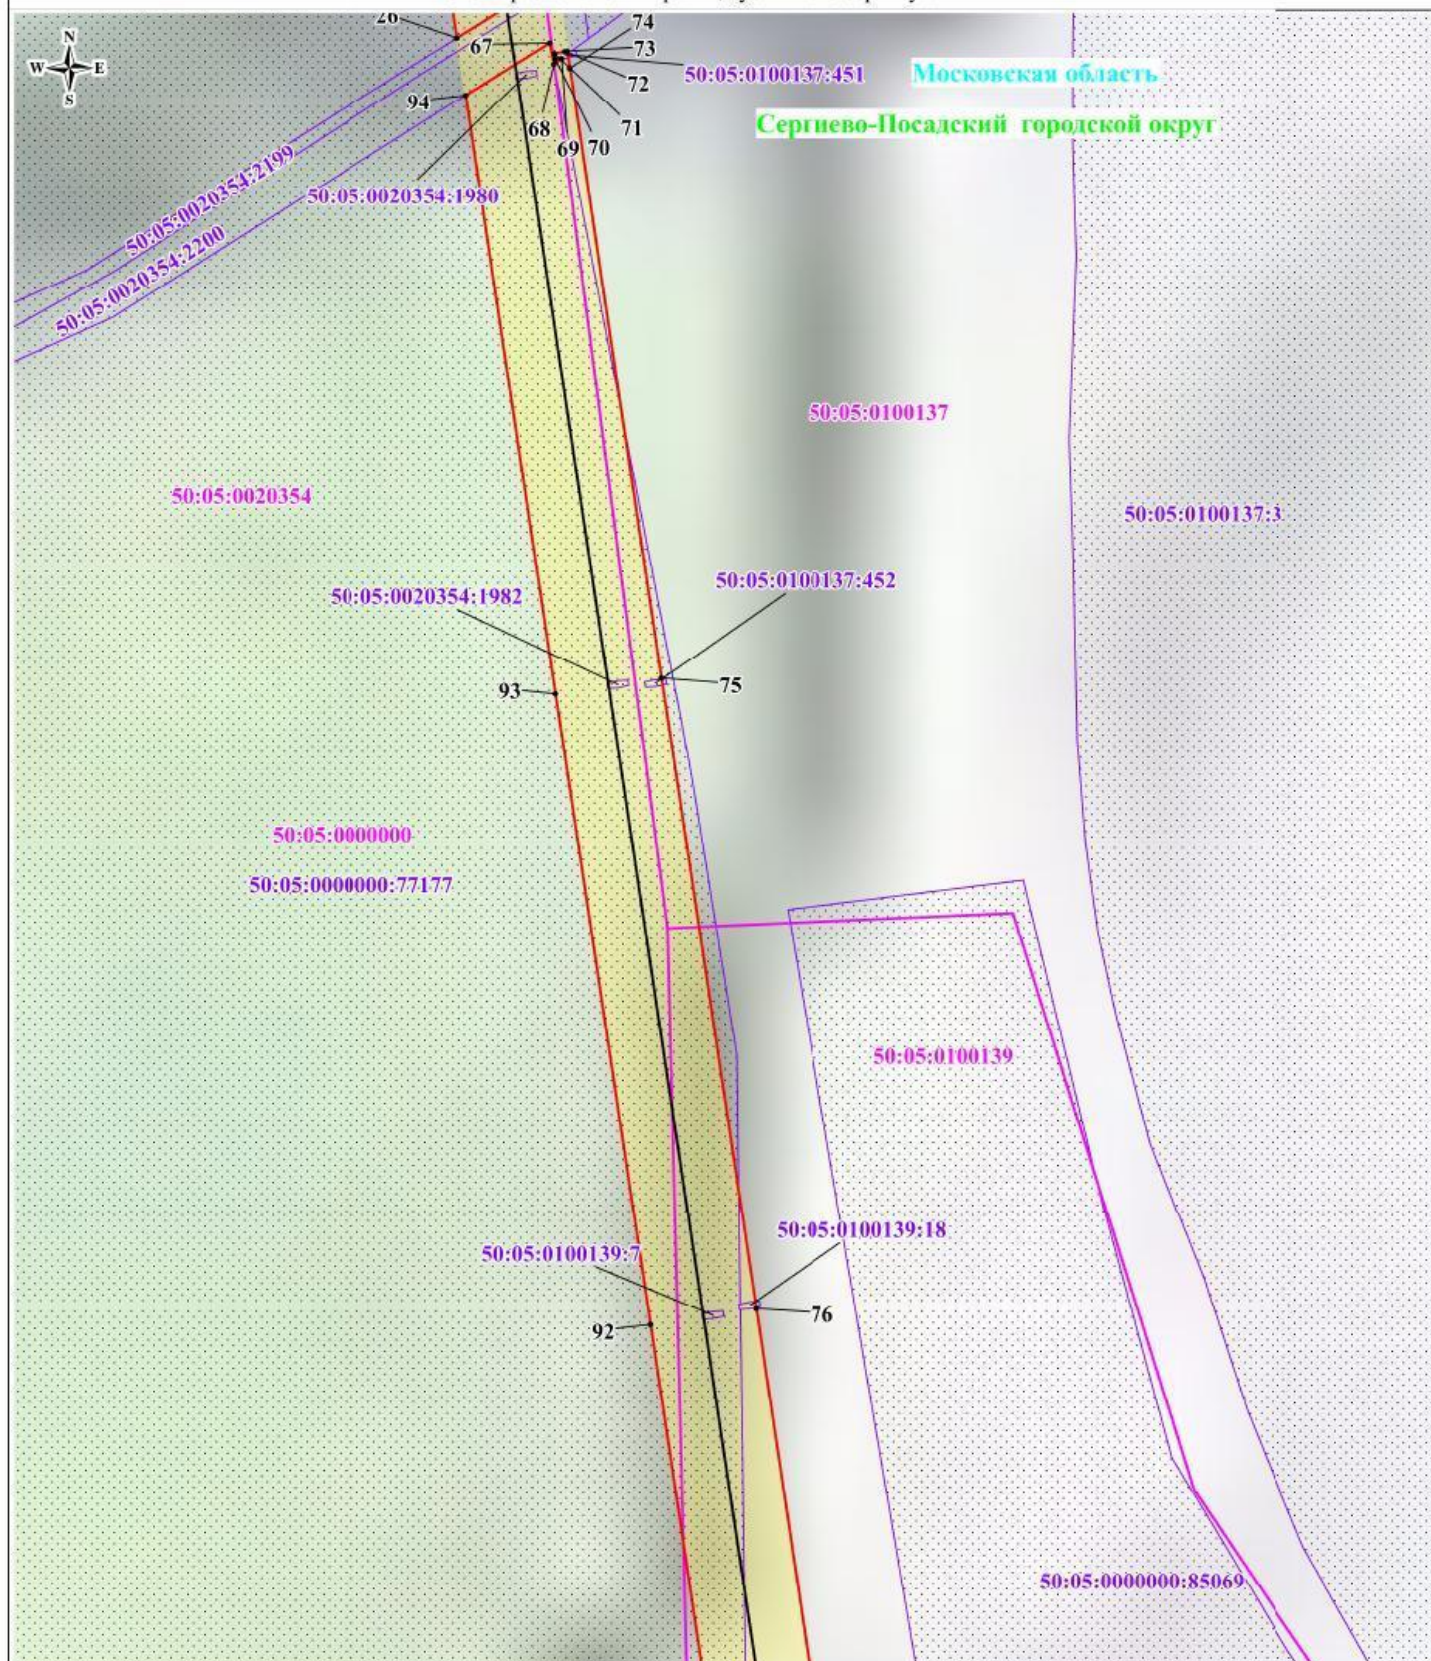


Масштаб: 1:2000

Используемые условные знаки и обозначения:

- обозначение границы публичного сервитута
- обозначение границы земельного участка
- обозначение границы кадастрового квартала
- обозначение линии электропередачи
- обозначение границы охранной зоны линии электропередачи
- обозначение характерной точки границы публичного сервитута
- 50:05:0100135 - обозначение номера кадастрового квартала
- 50:05:0100135:80 - обозначение кадастрового номера земельного участка
- Сергиево-Посадский городской округ - обозначение муниципального образования
- Московская область - обозначение субъекта

Выноски № 7

Схема расположения границ публичного сервитута

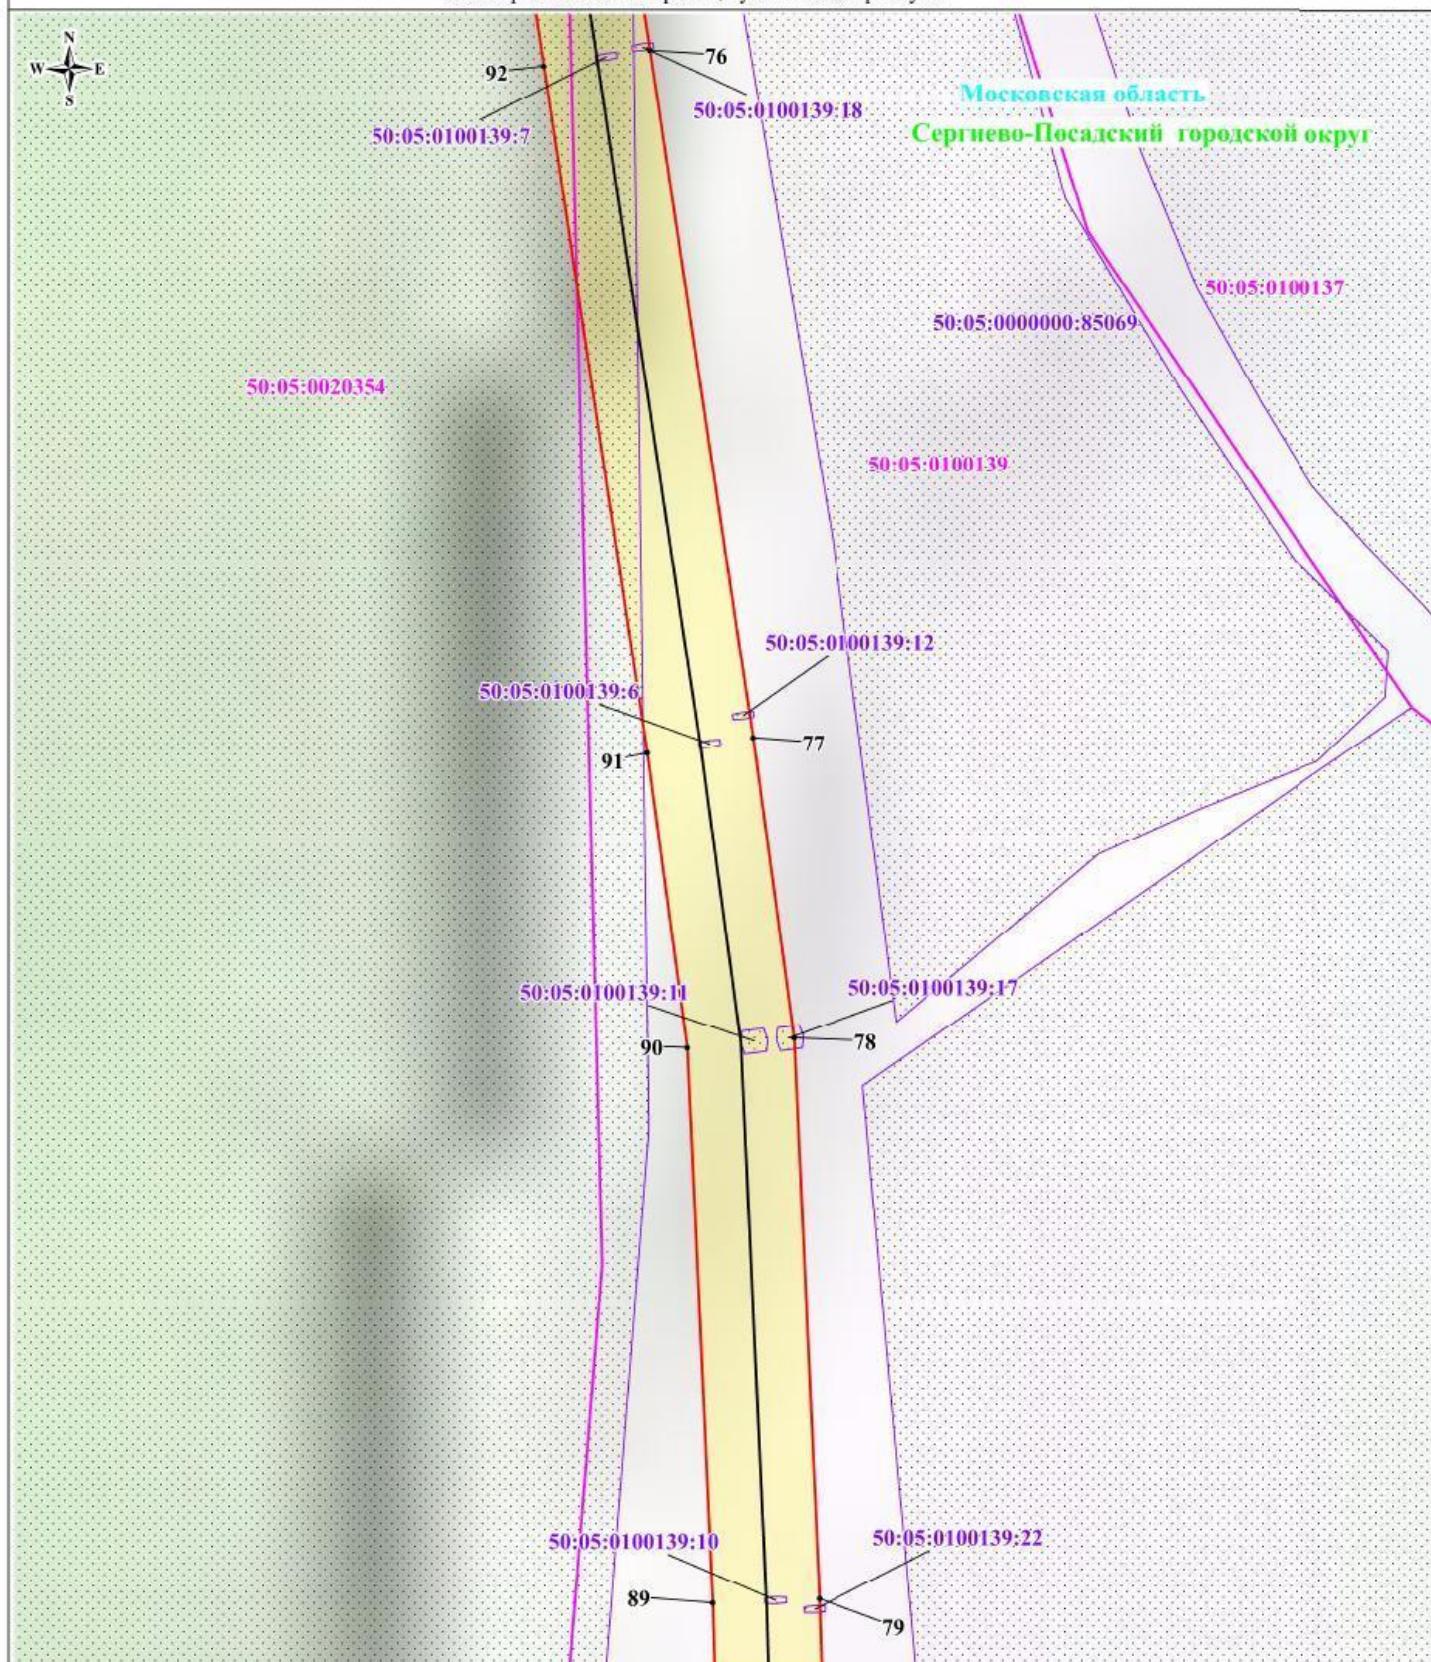


Масштаб: 1:2000

Используемые условные знаки и обозначения:

-  - обозначение границы публичного сервитута
-  - обозначение границы земельного участка
-  - обозначение границы кадастрового квартала
-  - обозначение линии электропередачи
-  - обозначение границы охранной зоны линии электропередачи
-  - обозначение характерной точки границы публичного сервитута
- 50:05:0100135** - обозначение номера кадастрового квартала
- 50:05:0100135:80** - обозначение кадастрового номера земельного участка
- Сергиево-Посадский городской округ** - обозначение муниципального образования
- Московская область** - обозначение субъекта

Выноска № 8

Схема расположения границ публичного сервитута

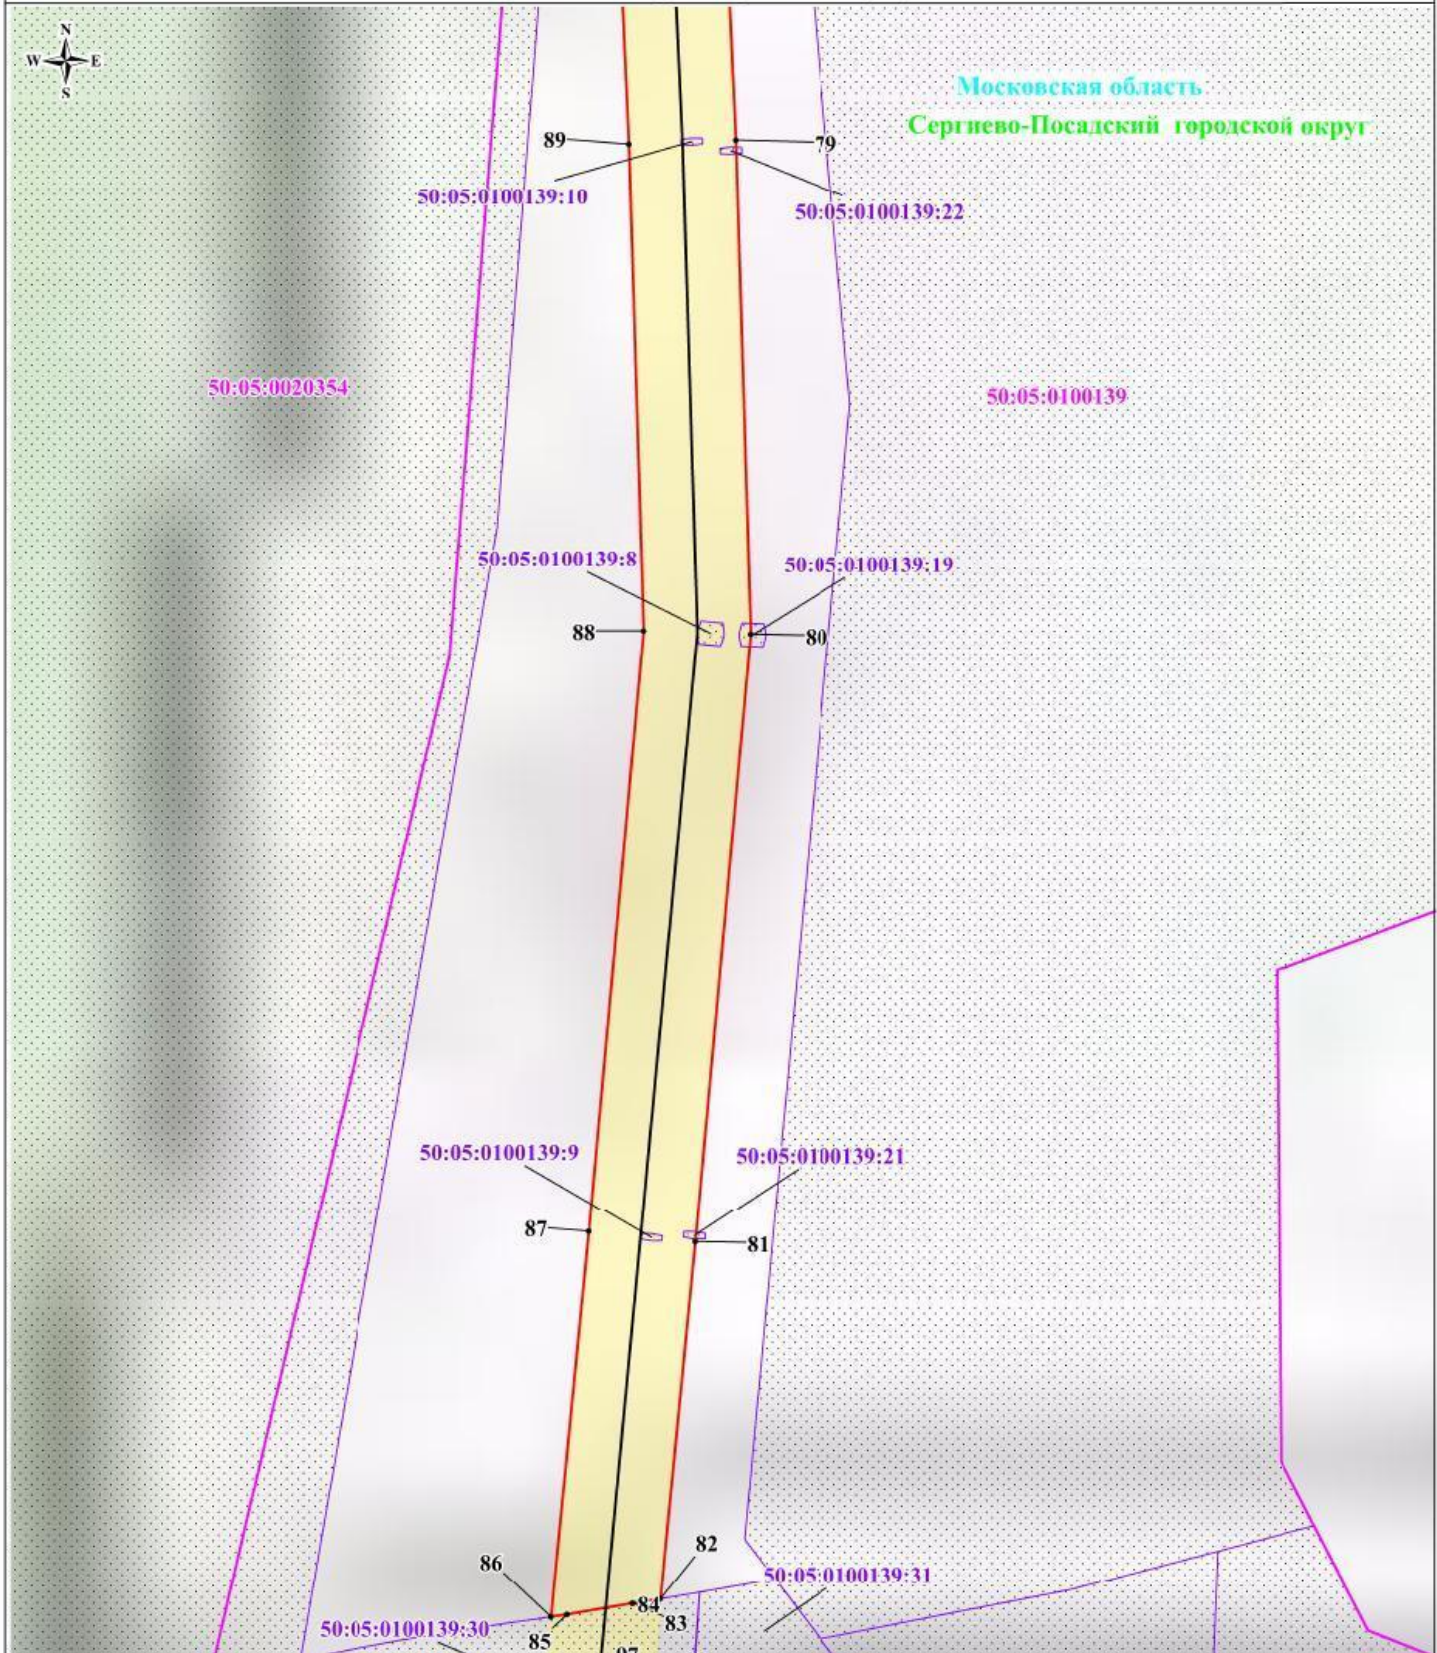


Масштаб: 1:2000

Используемые условные знаки и обозначения:

- обозначение границы публичного сервитута
- обозначение границы земельного участка
- обозначение границы кадастрового квартала
- обозначение линии электропередачи
- обозначение границы охранной зоны линии электропередачи
- обозначение характерной точки границы публичного сервитута
- обозначение номера кадастрового квартала
- обозначение кадастрового номера земельного участка
- обозначение муниципального образования
- обозначение субъекта

Выноска № 9

Схема расположения границ публичного сервитута

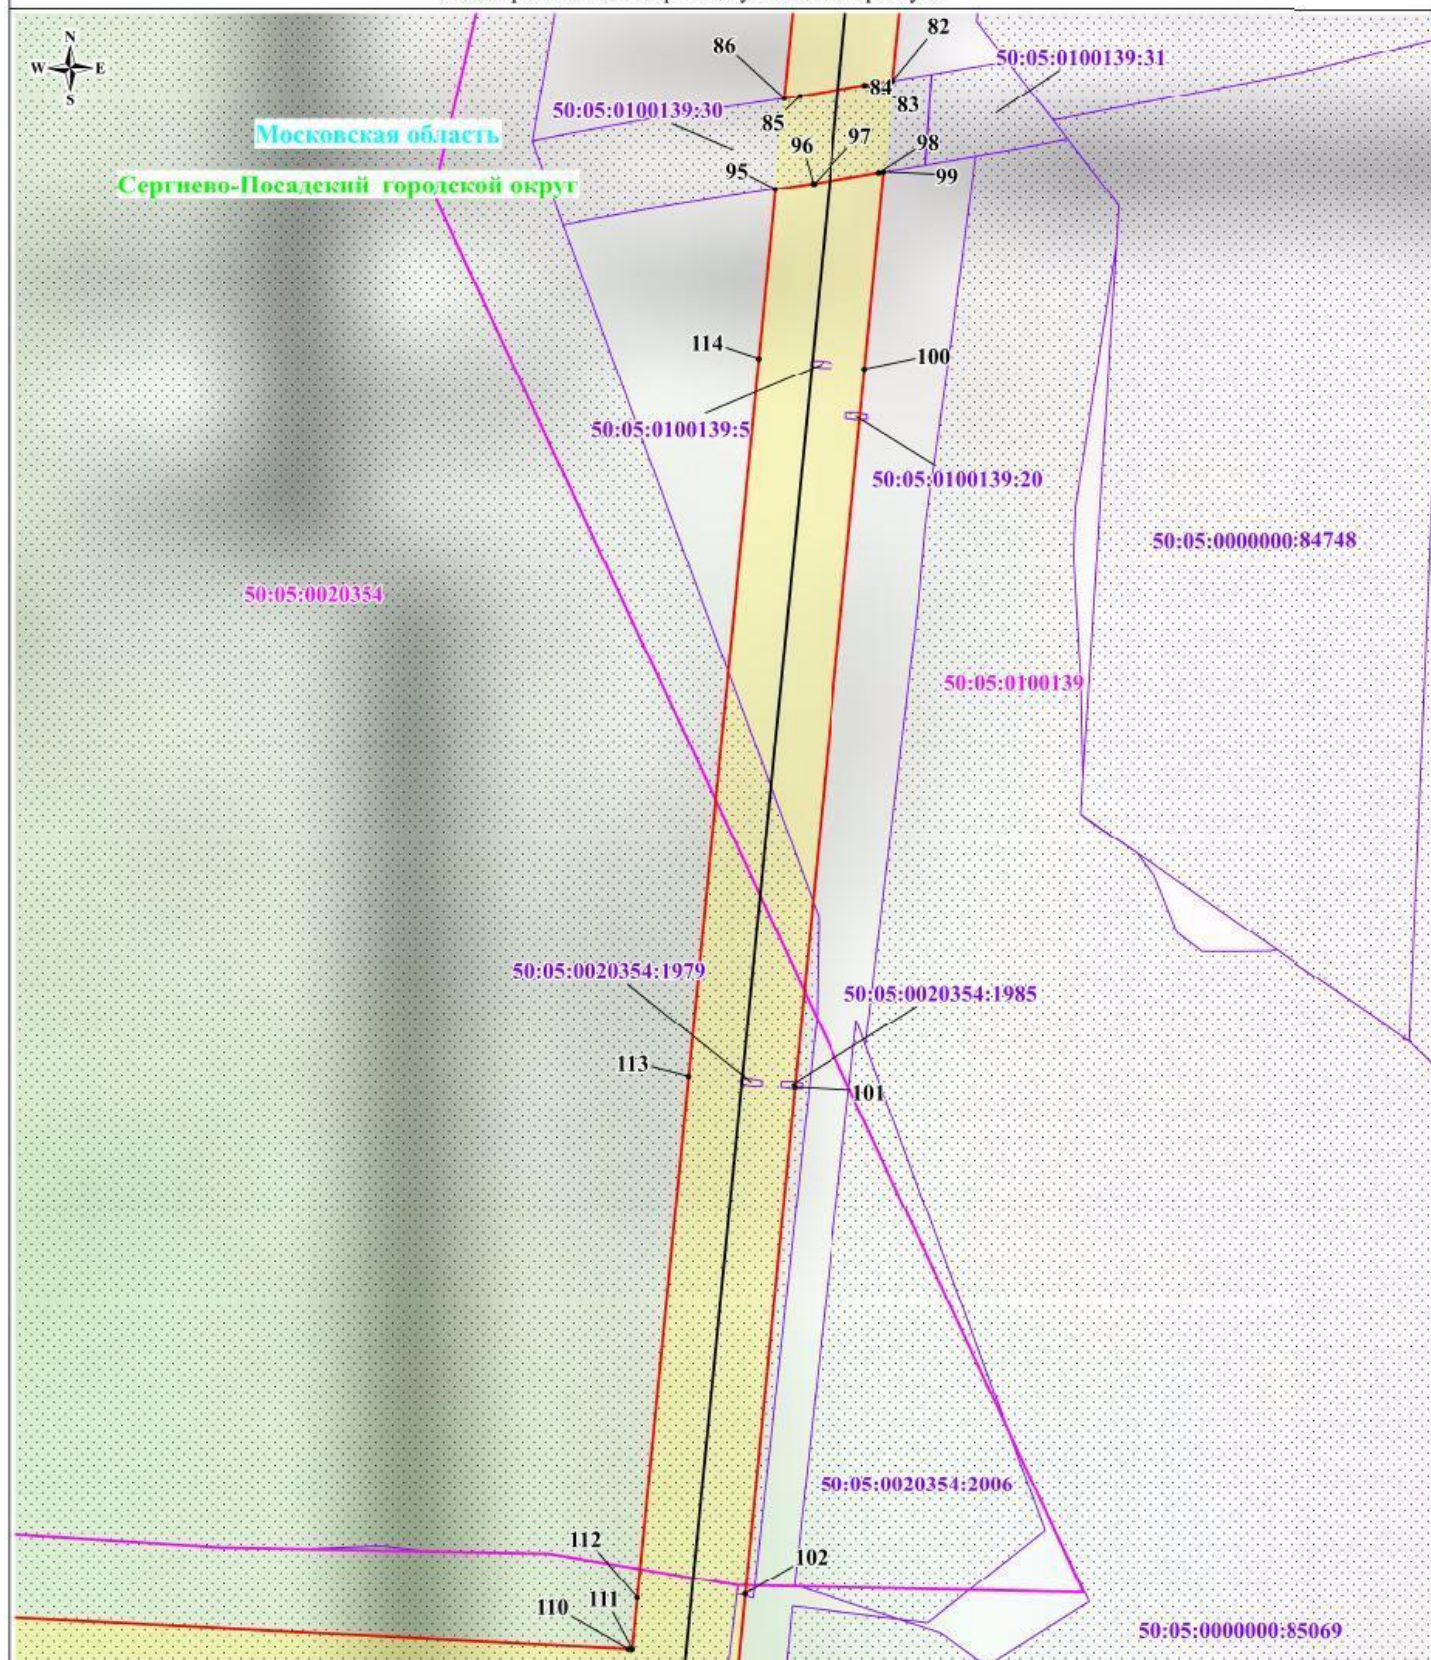


Масштаб: 1:2000

Используемые условные знаки и обозначения:

- обозначение границы публичного сервитута
- обозначение границы земельного участка
- обозначение границы кадастрового квартала
- обозначение линии электропередачи
- обозначение границы охранной зоны линии электропередачи
- обозначение характерной точки границы публичного сервитута
- 50:05:0100135 - обозначение номера кадастрового квартала
- 50:05:0100135:80 - обозначение кадастрового номера земельного участка
- Сергиево-Посадский городской округ - обозначение муниципального образования
- Московская область - обозначение субъекта

Выноска № 10

Схема расположения границ публичного сервитута

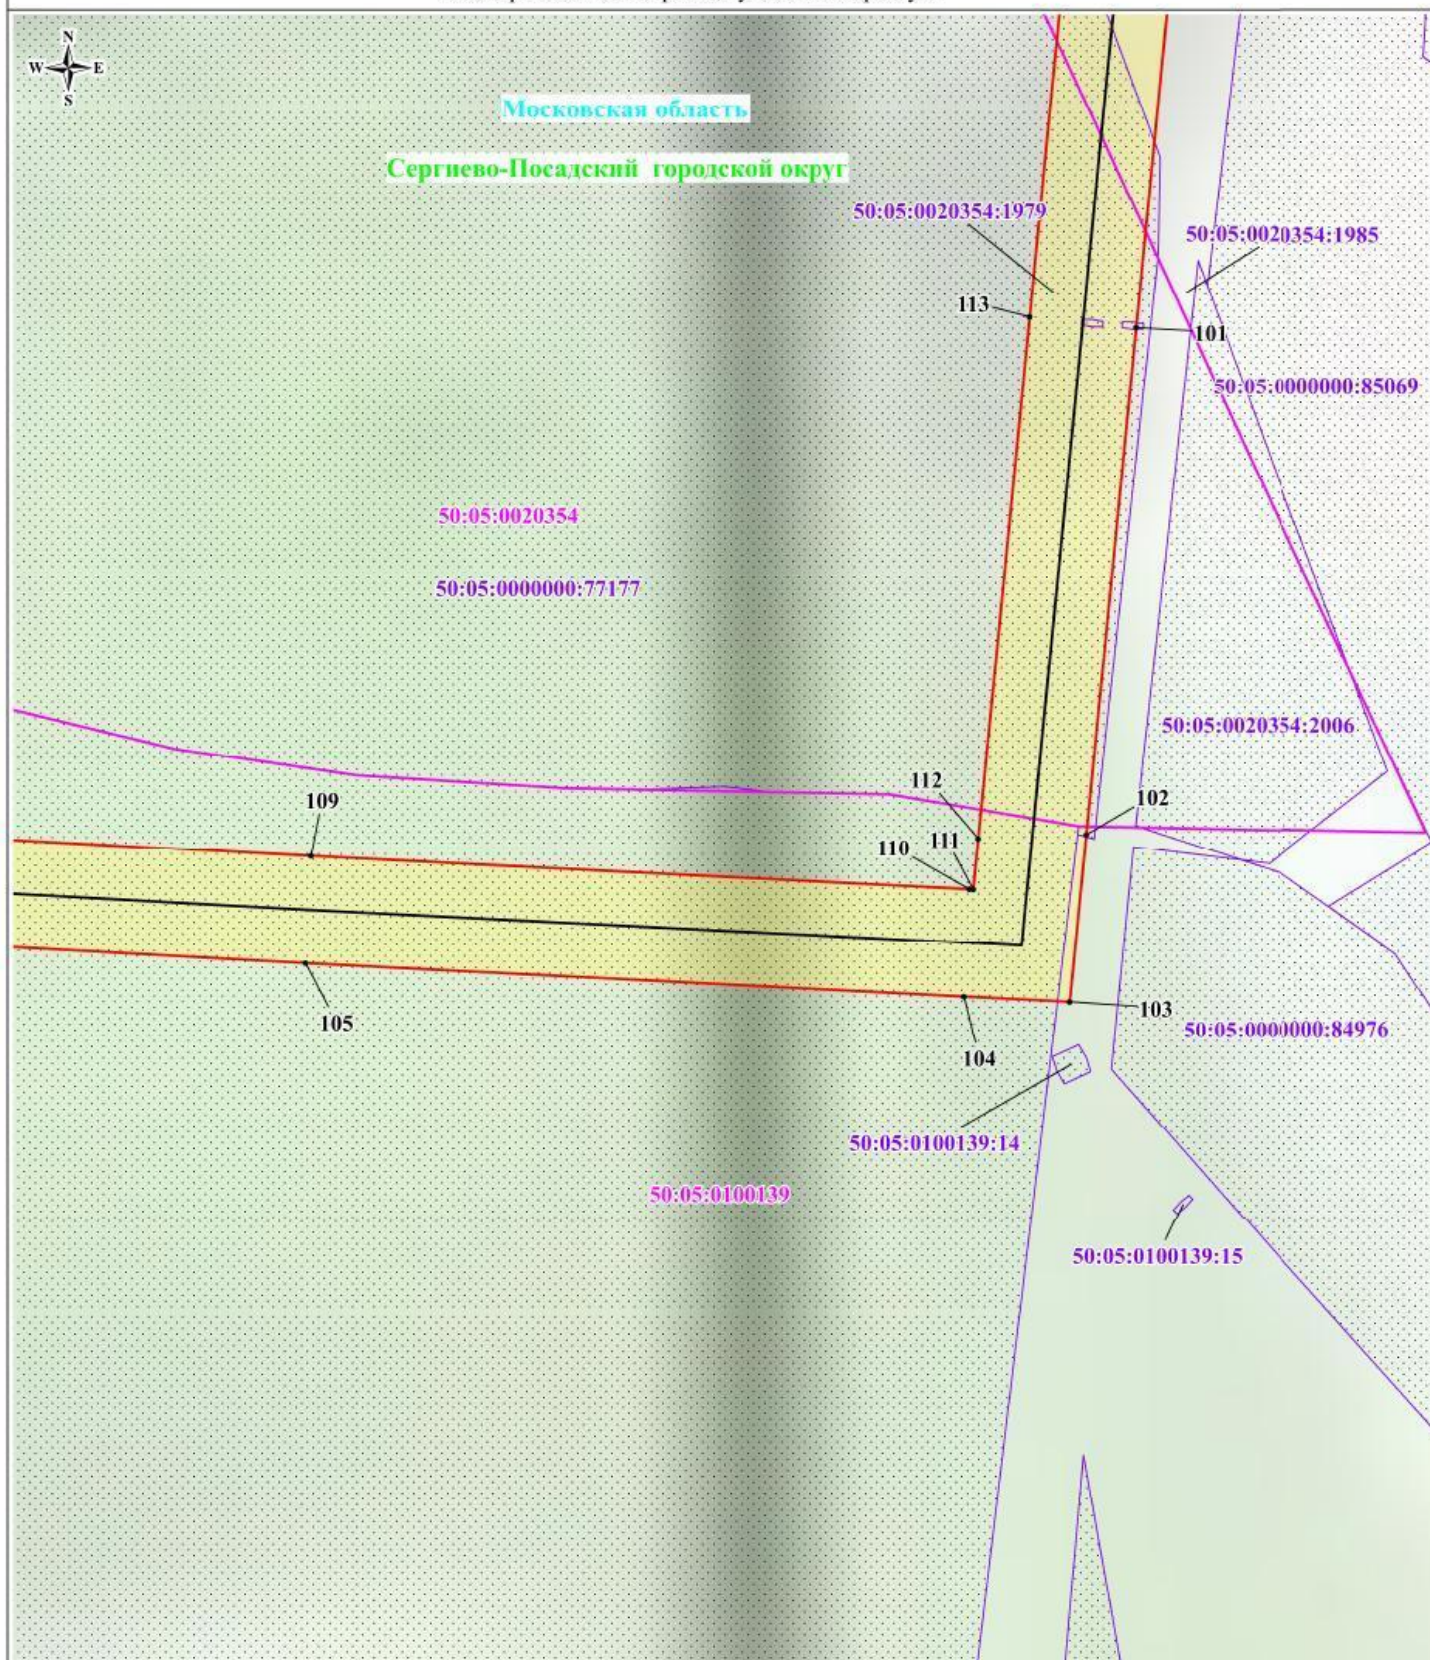


Масштаб: 1:2000

Используемые условные знаки и обозначения:

- обозначение границы публичного сервитута
- обозначение границы земельного участка
- обозначение границы кадастрового квартала
- обозначение линии электропередачи
- обозначение границы охранной зоны линии электропередачи
- обозначение характерной точки границы публичного сервитута
- 50:05:0100135 - обозначение номера кадастрового квартала
- 50:05:0100135:80 - обозначение кадастрового номера земельного участка
- Сергиево-Посадский городской округ - обозначение муниципального образования
- Московская область - обозначение субъекта

Выноска № 11

Схема расположения границ публичного сервитута

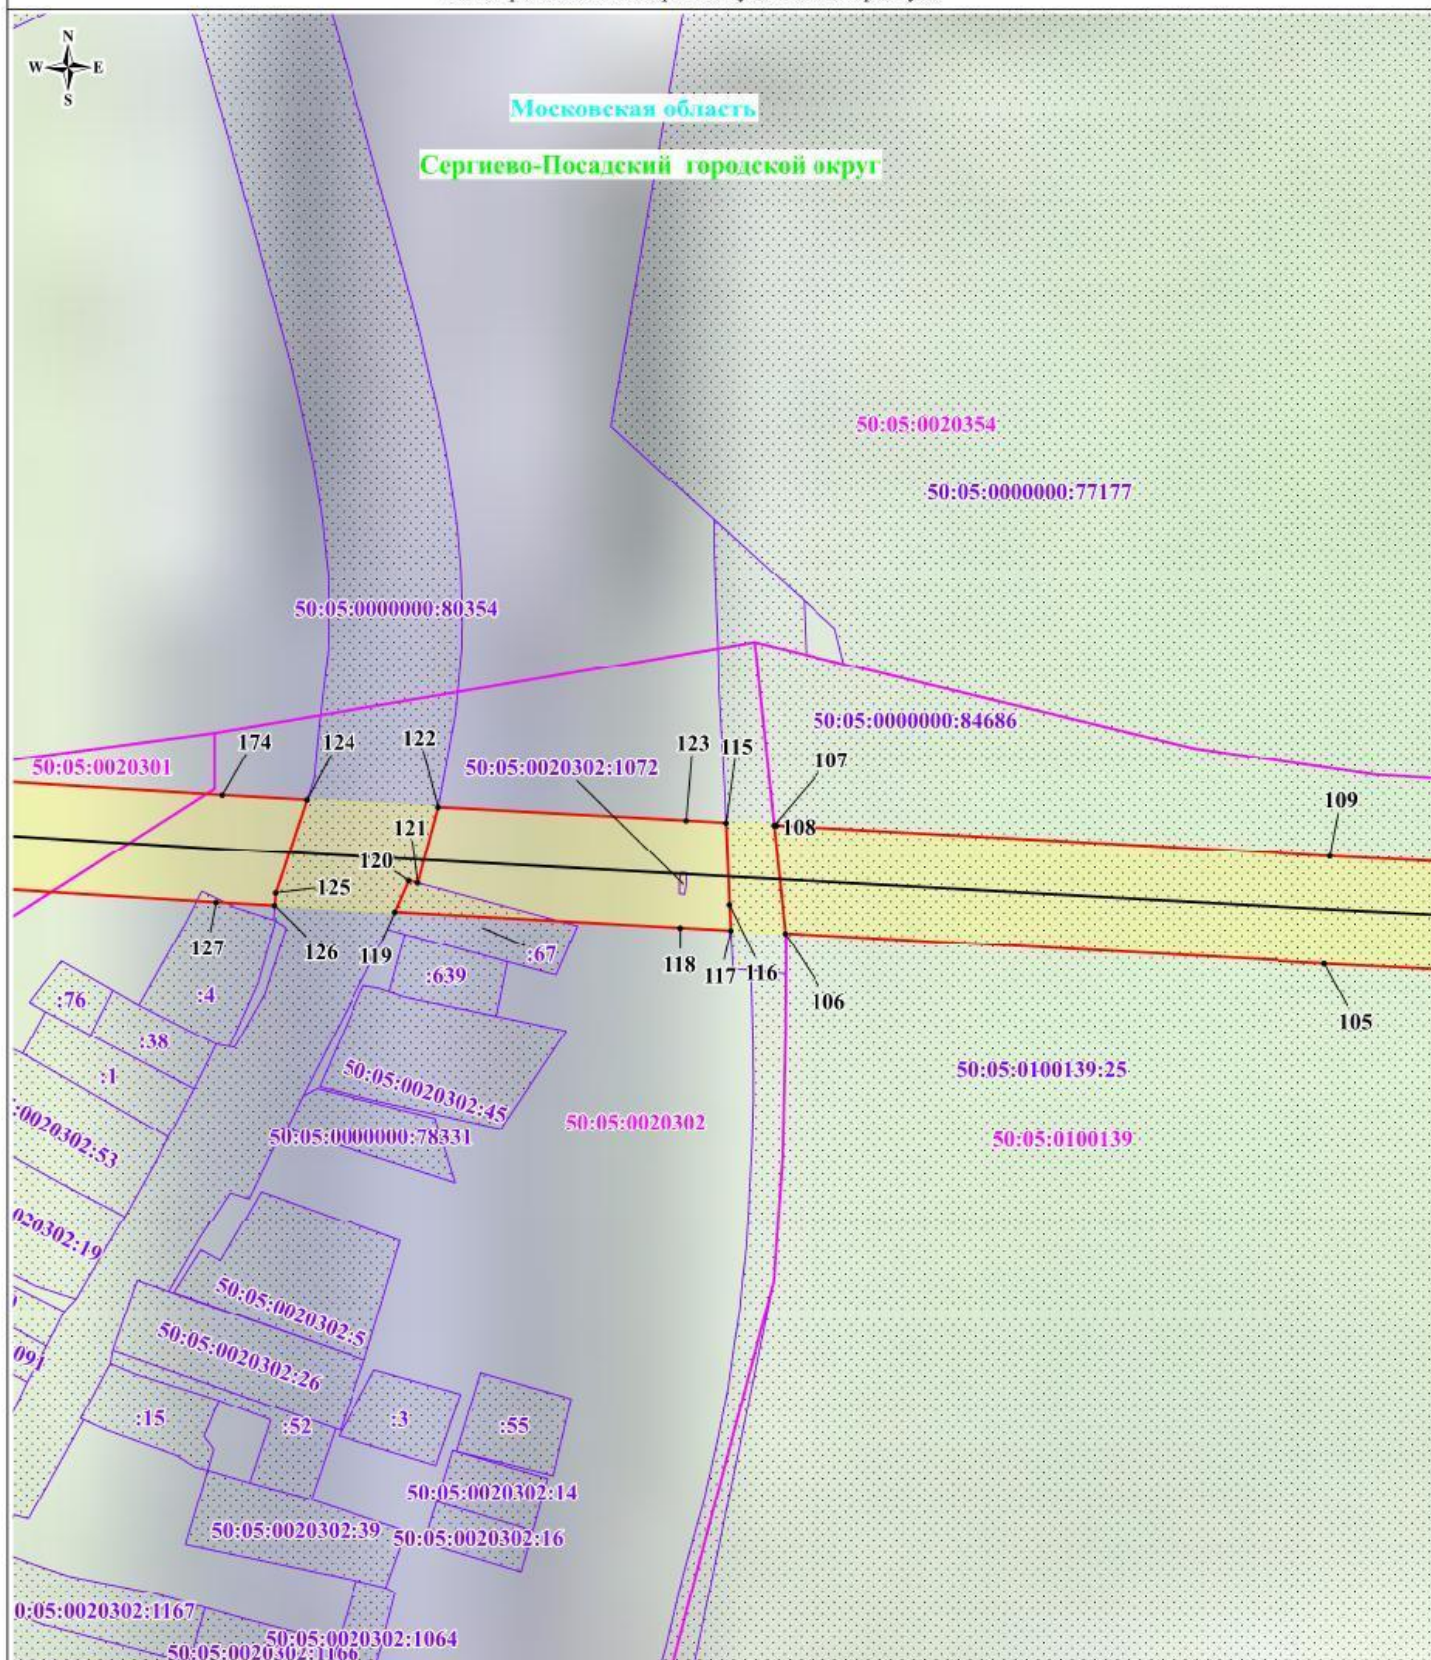


Масштаб: 1:2000

Используемые условные знаки и обозначения:

- обозначение границы публичного сервитута
- обозначение границы земельного участка
- обозначение границы кадастрового квартала
- обозначение линии электропередачи
- обозначение границы охранной зоны линии электропередачи
- обозначение характерной точки границы публичного сервитута
- 50:05:0100135 - обозначение номера кадастрового квартала
- 50:05:0100135:80 - обозначение кадастрового номера земельного участка
- Сergieво-Посадский городской округ - обозначение муниципального образования
- Московская область - обозначение субъекта

Выноска № 12

Схема расположения границ публичного сервитута

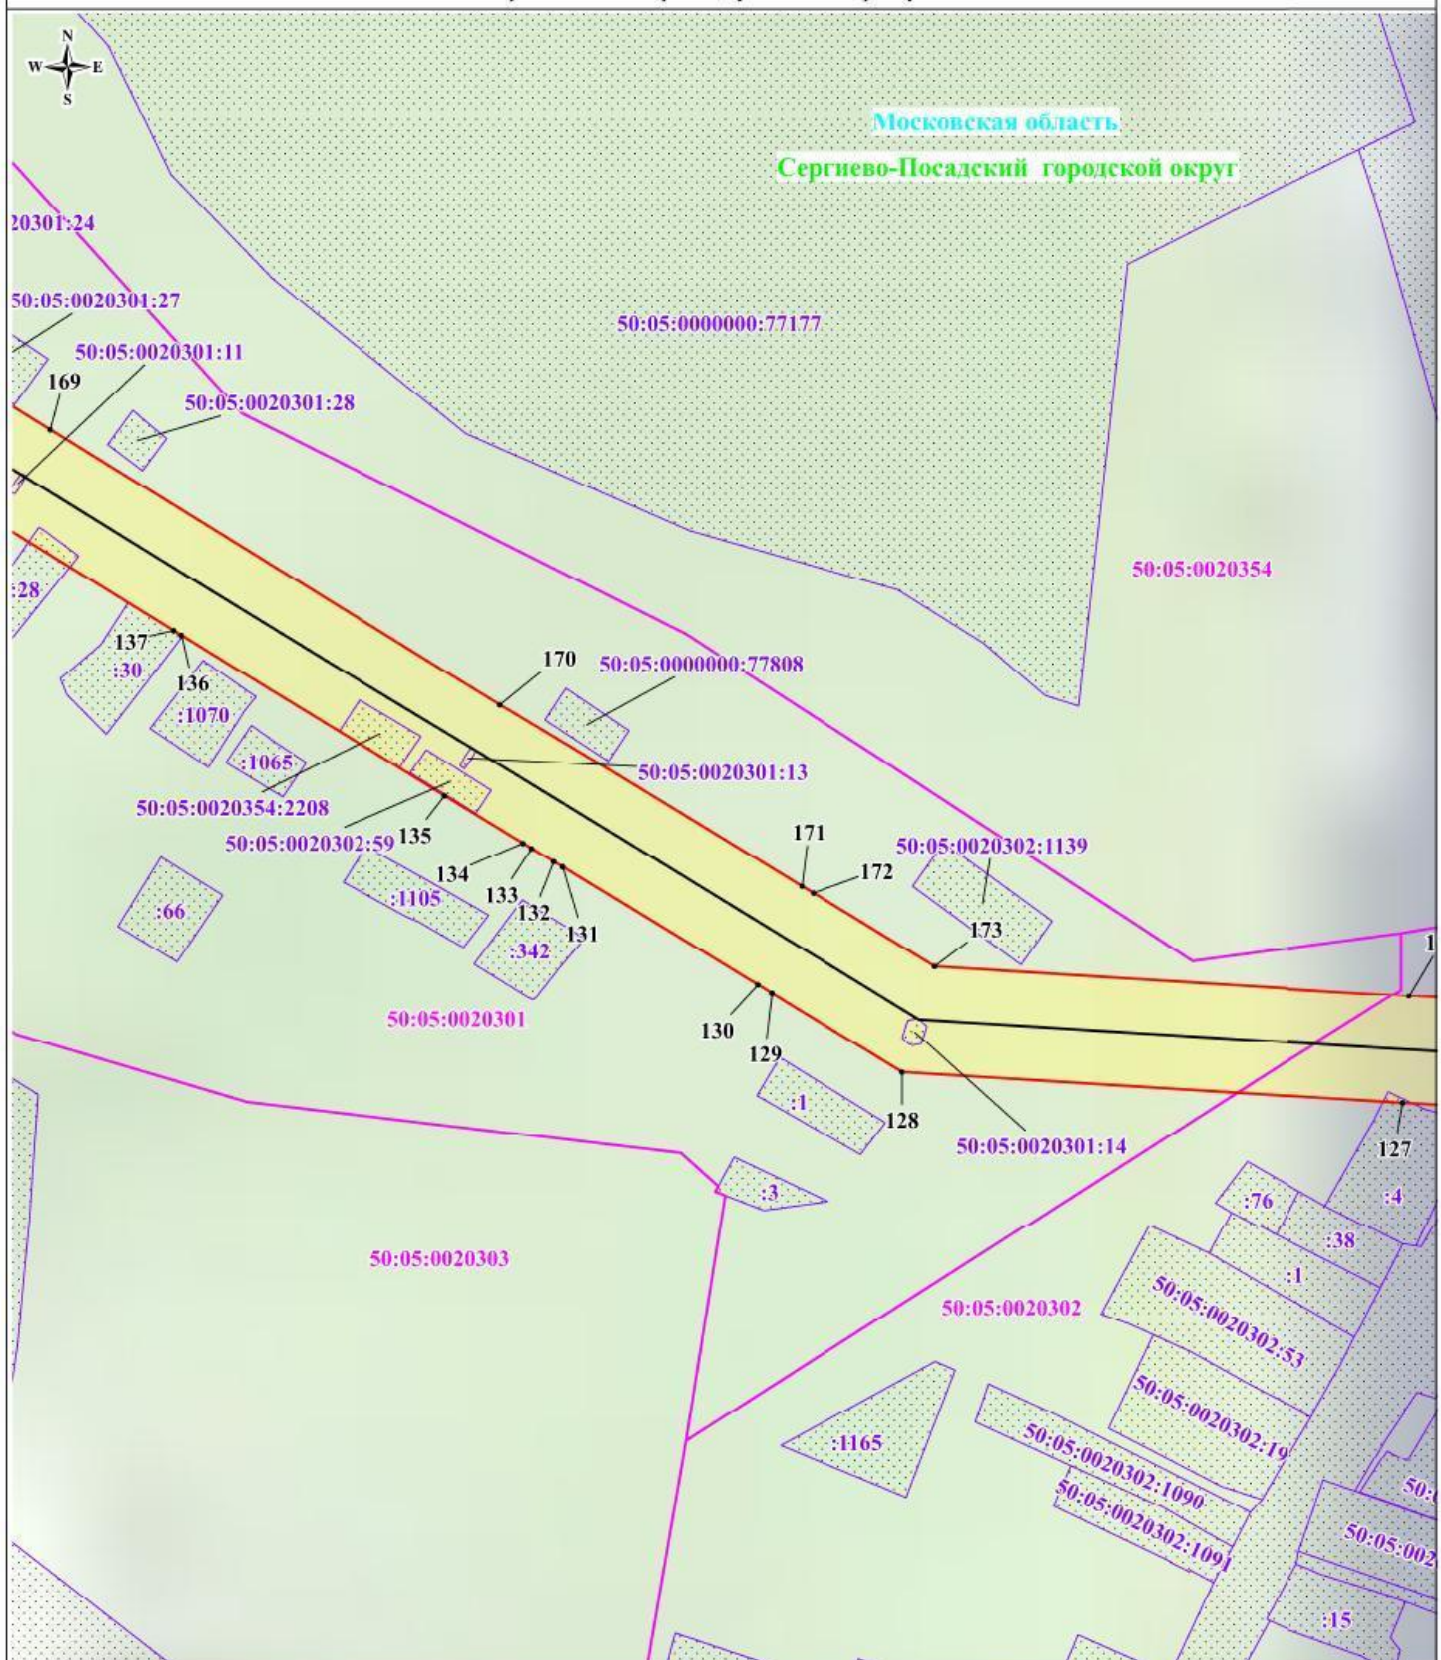


Масштаб: 1:2000

Используемые условные знаки и обозначения:

- | | |
|------------------------------------|--|
| | - обозначение границы публичного сервитута |
| | - обозначение границы земельного участка |
| | - обозначение границы кадастрового квартала |
| | - обозначение линии электропередачи |
| | - обозначение границы охранной зоны линии электропередачи |
| | - обозначение характерной точки границы публичного сервитута |
| 50:05:0100135 | - обозначение номера кадастрового квартала |
| 50:05:0100135:80 | - обозначение кадастрового номера земельного участка |
| Сергиево-Посадский городской округ | - обозначение муниципального образования |
| Московская область | - обозначение субъекта |

Выноска № 13

Схема расположения границ публичного сервитута

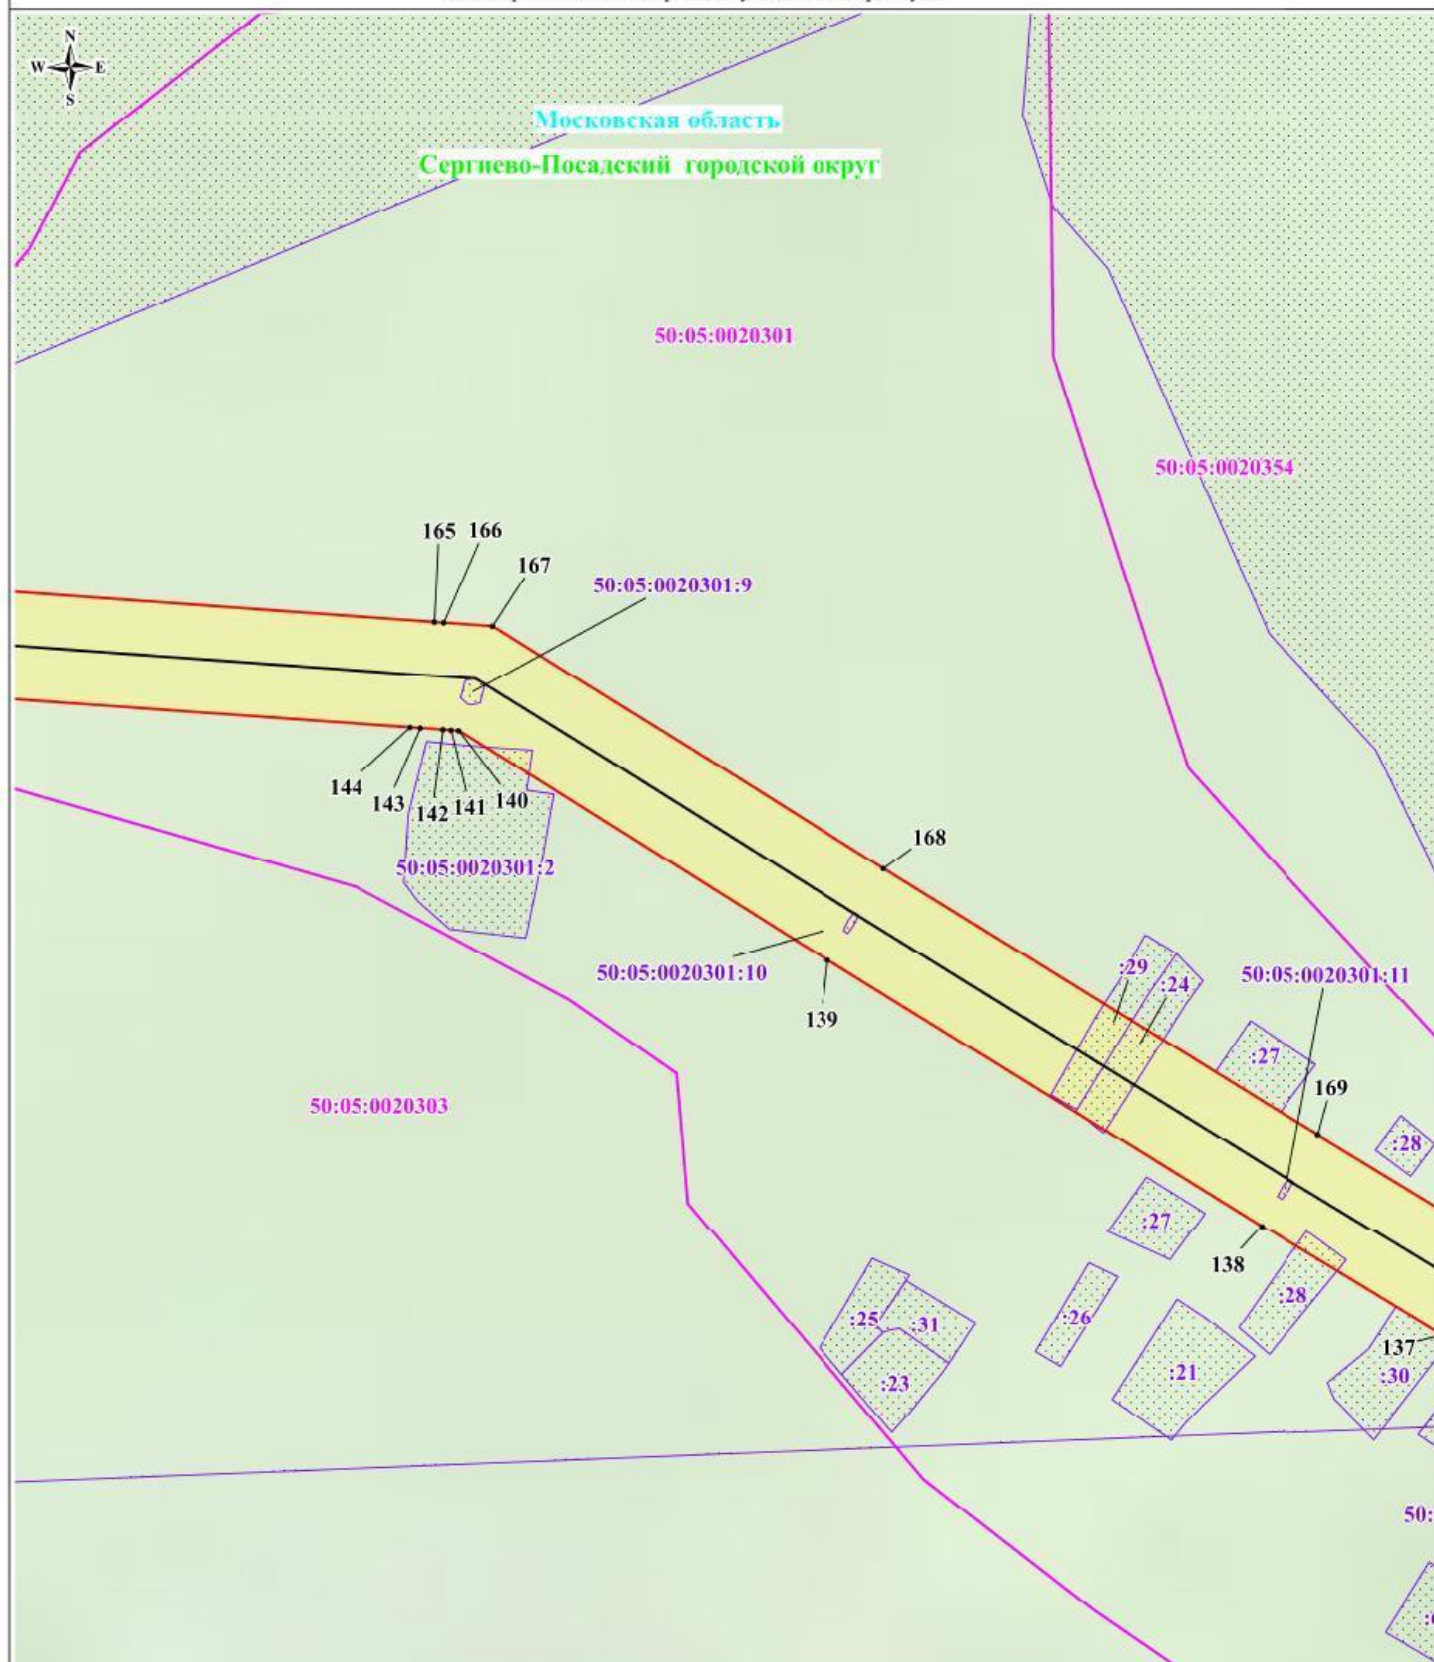


Масштаб: 1:2000

Используемые условные знаки и обозначения:

- обозначение границы публичного сервитута
- обозначение границы земельного участка
- обозначение границы кадастрового квартала
- обозначение линии электропередачи
- обозначение границы охранной зоны линии электропередачи
- 1 - обозначение характерной точки границы публичного сервитута
- 50:05:0100135 - обозначение номера кадастрового квартала
- 50:05:0100135:80 - обозначение кадастрового номера земельного участка
- Сергиево-Посадский городской округ - обозначение муниципального образования
- Московская область - обозначение субъекта

Выноска № 14

Схема расположения границ публичного сервитута

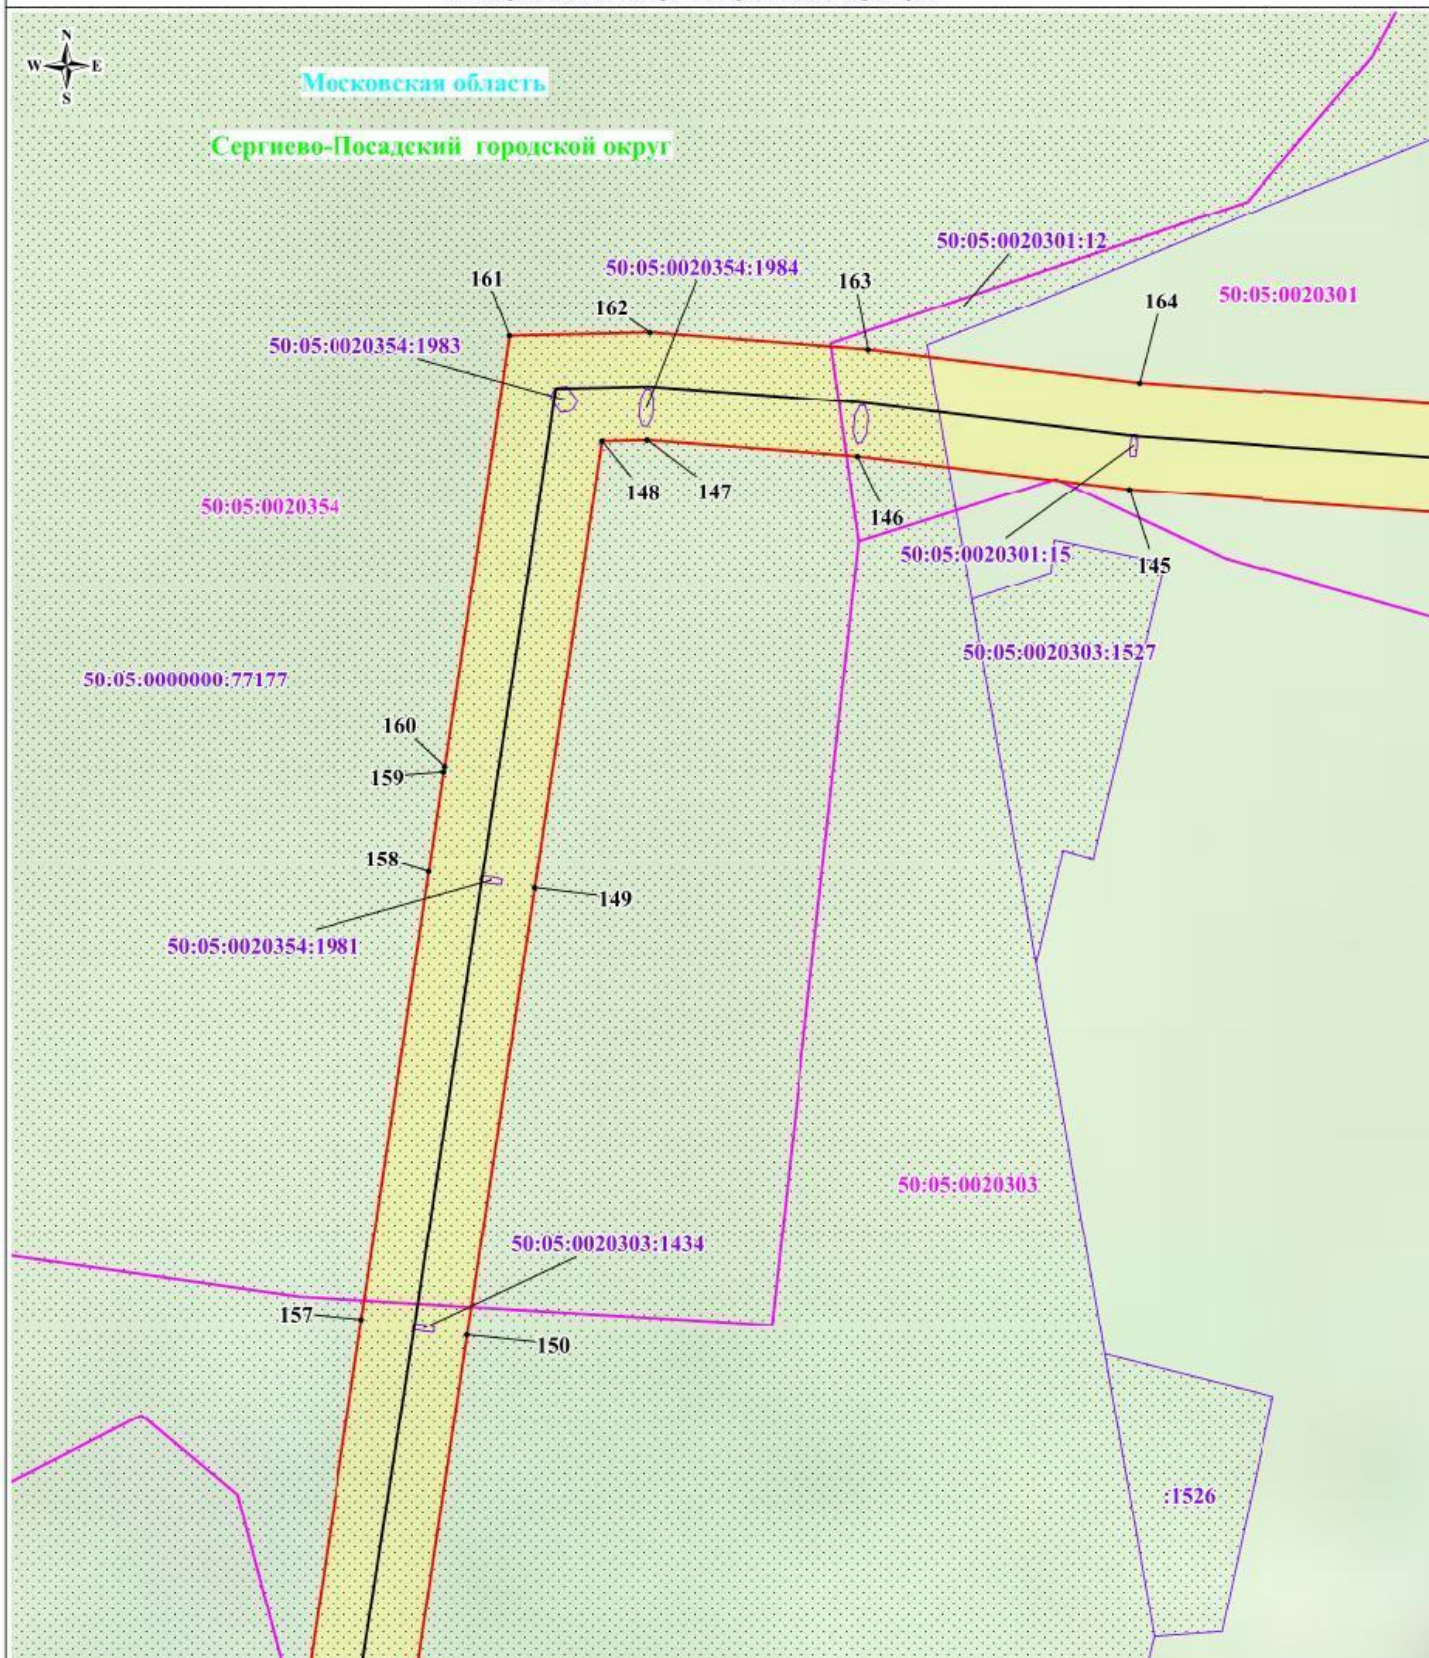


Масштаб: 1:2000

Используемые условные знаки и обозначения:

- обозначение границы публичного сервитута
- обозначение границы земельного участка
- обозначение границы кадастрового квартала
- обозначение линии электропередачи
- обозначение границы охранной зоны линии электропередачи
- 1 - обозначение характерной точки границы публичного сервитута
- 50:05:0100135 - обозначение номера кадастрового квартала
- 50:05:0100135:80 - обозначение кадастрового номера земельного участка
- Сергиево-Посадский городской округ - обозначение муниципального образования
- Московская область - обозначение субъекта

Выноска № 15

Схема расположения границ публичного сервитута

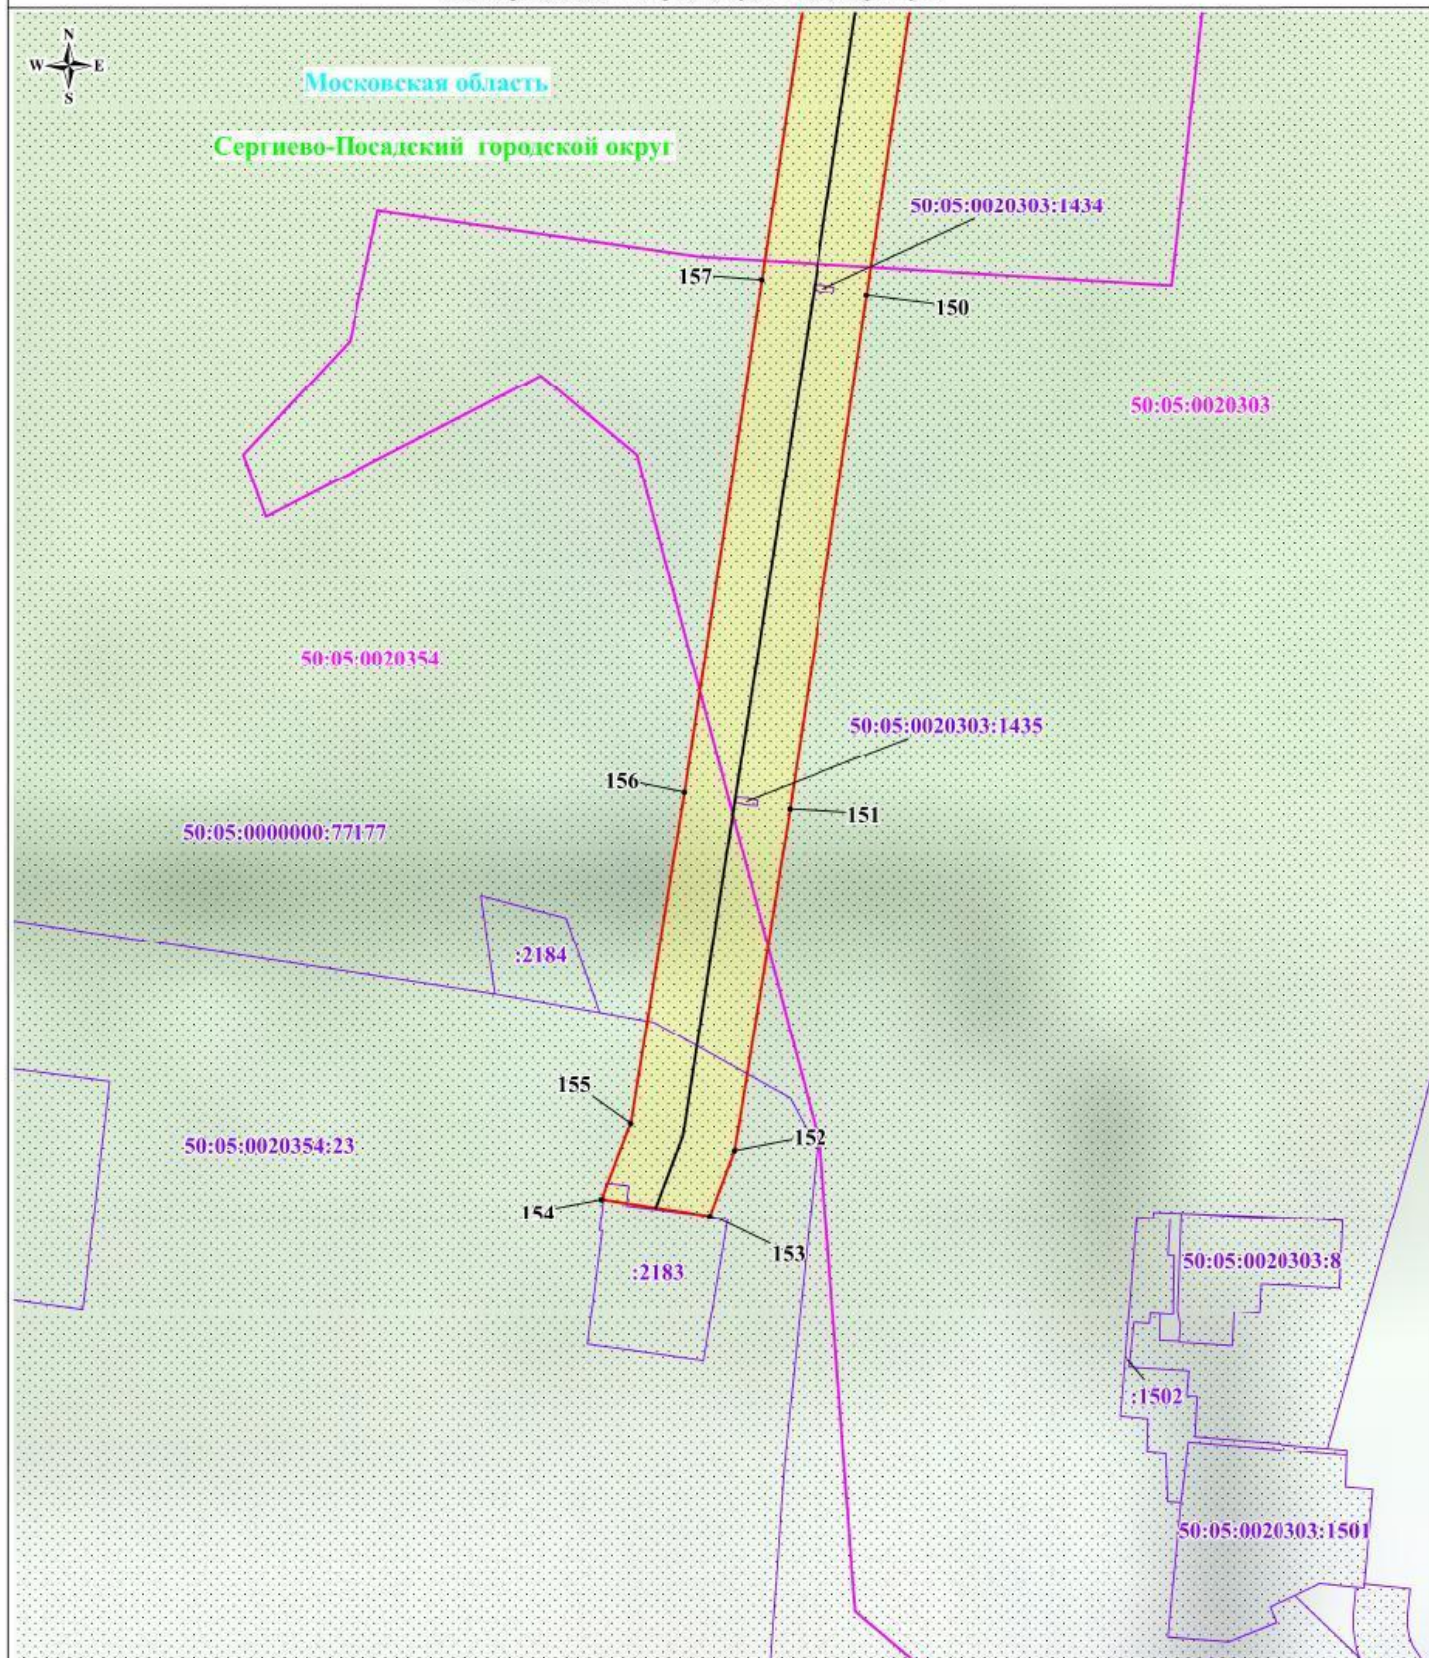

Масштаб: 1:2000

Используемые условные знаки и обозначения:

- | | |
|--|--|
| | - обозначение границы публичного сервитута |
| | - обозначение границы земельного участка |
| | - обозначение границы кадастрового квартала |
| | - обозначение линии электропередачи |
| | - обозначение границы охранной зоны линии электропередачи |
| | - обозначение характерной точки границы публичного сервитута |
| | - обозначение номера кадастрового квартала |
| | - обозначение кадастрового номера земельного участка |
| | - обозначение муниципального образования |
| | - обозначение субъекта |

Выноска № 16