

Сол-298631736-1



МИНИСТЕРСТВО ИМУЩЕСТВЕННЫХ ОТНОШЕНИЙ МОСКОВСКОЙ ОБЛАСТИ

РАСПОРЯЖЕНИЕ

30 ДЕК 2021

№ 15 ВР-2554

Московская область

Об установлении публичного сервитута в интересах публичного акционерного общества «Россети Московский регион» на землях и частях земельных участков, расположенных на территории Сергиево-Посадского городского округа Московской области, в целях размещения существующего объекта электросетевого хозяйства ЛЭП 110 кВ «Ярцево - Смена I»

В соответствии со статьей 23, главой V.7 Земельного кодекса Российской Федерации, статьей 3.6 Федерального закона от 25.10.2001 № 137-ФЗ «О введении в действие Земельного кодекса Российской Федерации», пунктом 1.7 части 1 статьи 4, статьей 17 Закона Московской области от 07.06.1996 № 23/96-ОЗ «О регулировании земельных отношений в Московской области», Законом Московской области от 05.12.2014 № 164/2014-ОЗ «О видах объектов областного значения, подлежащих отображению на схемах территориального планирования Московской области, видах объектов местного значения муниципального района, поселения, городского округа, подлежащих отображению на схеме территориального планирования муниципального района, генеральном плане поселения, генеральном плане городского округа Московской области», Приказом Минэкономразвития России от 10.10.2018 № 542 «Об утверждении требований к форме ходатайства об установлении публичного сервитута, содержанию обоснования необходимости установления публичного сервитута», постановлением Правительства Московской области от 29.10.2007 № 842/27 «Об утверждении Положения о Министерстве имущественных отношений Московской области», на основании ходатайства публичного акционерного общества «Россети Московский регион» от 16.08.2021 № 2081, сводного заключения Министерства имущественных отношений Московской области от 22.10.2021 № 156-З, принимая во внимание, что порядок установления охранных зон объектов электросетевого хозяйства и особых условий использования земельных участков, расположенных в границах таких зон утверждены постановлением Правительства Российской Федерации от 24.02.2009 № 160 «О порядке установления охранных зон объектов электросетевого хозяйства и особых условий использования земельных участков, расположенных в границах таких зон»:

1. Установить:

078551 *

- сроком на 49 (сорок девять) лет безвозмездный публичный сервитут в интересах публичного акционерного общества «Россети Московский регион» ИНН 5036065113, ОГРН 1057746555811 в целях размещения существующего объекта электросетевого хозяйства ЛЭП 110 кВ «Ярцево - Смена I» с кадастровым номером 50:05:0060106:1009, находящегося в собственности публичного акционерного общества «Россети Московский регион» (запись государственной регистрации права № 50-50-05/080/2005-189 от 30.11.2005), на землях и частях земельных участков, указанных в приложении № 1 к настоящему распоряжению;

- следующий срок, в течение которого использование земельных участков и (или) расположенных на них объектов недвижимого имущества в соответствии с их разрешенным использованием будет невозможно или существенно затруднено в связи с осуществлением сервитута:

- не более 1 года;

- не более 3 месяцев в отношении земельных участков, предназначенных для жилищного строительства (в том числе индивидуального жилищного строительства), ведения личного подсобного хозяйства, садоводства, огородничества;

- следующие сроки и график проведения ремонтно-эксплуатационных работ по обслуживанию инженерного сооружения (при необходимости) в отношении земельных участков, находящихся в государственной или муниципальной собственности и не предоставленных гражданам или юридическим лицам: ежегодно с 1 января до 31 декабря.

2. Утвердить границы публичного сервитута согласно приложению № 2 к настоящему распоряжению.

3. Управлению земельной политики обеспечить (О.В. Баданова):

- направление копии настоящего распоряжения, а также сведений о лицах, являющихся правообладателями земельных участков, сведений о лицах, подавших заявления об учете их прав (обременений прав) на земельные участки, способах связи с ними, копий документов, подтверждающих права указанных лиц на земельные участки публичному акционерному обществу «Россети Московский регион» в течение пяти рабочих дней со дня принятия настоящего распоряжения;

- направление копии настоящего распоряжения правообладателям земельных участков, в отношении которых принято решение об установлении публичного сервитута, с уведомлением о вручении по почтовым адресам и адресам электронной почты, указанным в выписках из Единого государственного реестра недвижимости и в заявлениях об учете прав (обременений прав) на земельные участки в срок не более чем пять рабочих дней со дня его принятия;

- направление копии настоящего распоряжения администрации Сергиево-Посадского городского округа Московской области в течение одного рабочего дня с момента его принятия.

4. Управлению оформления прав и реестра собственности (А.А. Натаров):

- внести в реестр имущества, находящегося в собственности Московской области, сведения об установлении публичных сервитутов на частях земельных участков, находящихся в собственности Московской области, указанных в приложении № 1 к настоящему распоряжению;

- направить копию настоящего распоряжения в федеральный орган исполнительной власти, уполномоченный Правительством Российской Федерации на осуществление государственного кадастрового учета, государственной регистрации прав, ведение Единого государственного реестра недвижимости и предоставление сведений, содержащихся в Едином государственном реестре недвижимости, в том числе с использованием единой системы межведомственного электронного взаимодействия, в срок не более чем пять рабочих дней со дня принятия настоящего распоряжения.

5. Управлению государственных предприятий, учреждений и акционерных обществ (Д.В. Малкову) обеспечить размещение (опубликование) настоящего распоряжения на сайте Министерства имущественных отношений Московской области в информационно-телекоммуникационной сети «Интернет» в течение пяти рабочих дней с момента его принятия.

6. Администрации Сергиево-Посадского городского округа Московской области совместно с публичным акционерным обществом «Россети Московский регион» обеспечить опубликование настоящего распоряжения (за исключением приложений к нему) в порядке, установленном для официального опубликования (обнародования) муниципальных правовых актов уставом городского округа, в течение пяти рабочих дней со дня его принятия.

7. Публичному акционерному обществу «Россети Московский регион»: привести земельные участки, указанные в приложении № 1 к настоящему распоряжению, в состояние, пригодное для их использования в соответствии с разрешенным использованием, в срок не позднее чем три месяца после завершения строительства, капитального или текущего ремонта, реконструкции, эксплуатации, консервации, сноса инженерного сооружения, для размещения которого установлен публичный сервитут;

- направить в Министерство имущественных отношений Московской области подготовленные в соответствии с приложением № 2 к настоящему распоряжению сведения о границах публичного сервитута в электронном виде в формате XML в течение трех рабочих дней с момента принятия распоряжения.

8. Контроль за выполнением настоящего распоряжения оставляю за собой.

Заместитель министра
имущественных отношений
Московской области



С.В. Бозриков

Кадастровый номер земельного участка:	Муниципальный район/городской округ:
Приложение № 1 к распоряжению Минмособлимуущества от 30.12.2021 № 15ВР-2554	
50:05:0000000:59	Сергиево-Посадский г.о.
50:05:0030228:17	Сергиево-Посадский г.о.
50:05:0030228:16	Сергиево-Посадский г.о.
50:05:0030249:11	Сергиево-Посадский г.о.
50:05:0000000:77154	Сергиево-Посадский г.о.
50:05:0030249:29	Сергиево-Посадский г.о.
50:05:0030249:14	Сергиево-Посадский г.о.
50:05:0030249:33	Сергиево-Посадский г.о.
50:05:0030249:20	Сергиево-Посадский г.о.
50:05:0030249:32	Сергиево-Посадский г.о.
50:05:0030249:15	Сергиево-Посадский г.о.
50:05:0030249:35	Сергиево-Посадский г.о.
50:05:0030249:16	Сергиево-Посадский г.о.
50:05:0030249:36	Сергиево-Посадский г.о.
50:05:0030249:23	Сергиево-Посадский г.о.
50:05:0030249:37	Сергиево-Посадский г.о.
50:05:0030249:19	Сергиево-Посадский г.о.
50:05:0030249:31	Сергиево-Посадский г.о.
50:05:0030249:18	Сергиево-Посадский г.о.
50:05:0030249:28	Сергиево-Посадский г.о.
50:05:0030249:21	Сергиево-Посадский г.о.
50:05:0030249:26	Сергиево-Посадский г.о.
50:05:0030249:12	Сергиево-Посадский г.о.
50:05:0030249:25	Сергиево-Посадский г.о.
50:05:0000000:77471	Сергиево-Посадский г.о.
50:05:0030249:13	Сергиево-Посадский г.о.
50:05:0030249:30	Сергиево-Посадский г.о.
50:05:0030249:22	Сергиево-Посадский г.о.
50:05:0030249:34	Сергиево-Посадский г.о.
50:05:0030249:17	Сергиево-Посадский г.о.
50:05:0030249:27	Сергиево-Посадский г.о.
50:05:0030214:1	Сергиево-Посадский г.о.
50:05:0000000:16	Сергиево-Посадский г.о.
50:05:0030339:228	Сергиево-Посадский г.о.
50:05:0030339:853	Сергиево-Посадский г.о.
50:05:0030342:4	Сергиево-Посадский г.о.
50:05:0030342:5	Сергиево-Посадский г.о.
50:05:0030339:852	Сергиево-Посадский г.о.
50:05:0030337:7	Сергиево-Посадский г.о.
50:05:0030339:851	Сергиево-Посадский г.о.
50:05:0030337:6	Сергиево-Посадский г.о.

50:05:0030337:2	Сергиево-Посадский г.о.
50:05:0030337:3	Сергиево-Посадский г.о.
50:05:0030337:4	Сергиево-Посадский г.о.
50:05:0000000:81723	Сергиево-Посадский г.о.
50:05:0000000:77780	Сергиево-Посадский г.о.
50:05:0000000:77779	Сергиево-Посадский г.о.
50:05:0000000:84816	Сергиево-Посадский г.о.
50:05:0030323:381	Сергиево-Посадский г.о.
50:05:0030323:239	Сергиево-Посадский г.о.
50:05:0030323:380	Сергиево-Посадский г.о.
50:05:0030323:14	Сергиево-Посадский г.о.
50:05:0030323:111	Сергиево-Посадский г.о.
50:05:0030323:122	Сергиево-Посадский г.о.
50:05:0030323:223	Сергиево-Посадский г.о.
50:05:0030323:222	Сергиево-Посадский г.о.
50:05:0030323:384	Сергиево-Посадский г.о.
50:05:0030323:107	Сергиево-Посадский г.о.
50:05:0030323:66	Сергиево-Посадский г.о.
50:05:0030323:109	Сергиево-Посадский г.о.
50:05:0030323:382	Сергиево-Посадский г.о.
50:05:0030323:6	Сергиево-Посадский г.о.
50:05:0030323:307	Сергиево-Посадский г.о.
50:05:0030323:383	Сергиево-Посадский г.о.
50:05:0030323:9	Сергиево-Посадский г.о.
50:05:0030323:385	Сергиево-Посадский г.о.
50:05:0030323:198	Сергиево-Посадский г.о.
50:05:0030323:46	Сергиево-Посадский г.о.
50:05:0030323:300	Сергиево-Посадский г.о.
50:05:0030323:194	Сергиево-Посадский г.о.
50:05:0030323:10	Сергиево-Посадский г.о.
50:05:0030324:505	Сергиево-Посадский г.о.
50:05:0030324:155	Сергиево-Посадский г.о.
50:05:0030324:156	Сергиево-Посадский г.о.
50:05:0030324:157	Сергиево-Посадский г.о.
50:05:0030353:11	Сергиево-Посадский г.о.
50:05:0030324:158	Сергиево-Посадский г.о.
50:05:0030324:159	Сергиево-Посадский г.о.
50:05:0030324:504	Сергиево-Посадский г.о.
50:05:0000000:78196	Сергиево-Посадский г.о.
50:05:0060202:243	Сергиево-Посадский г.о.
50:05:0060202:244	Сергиево-Посадский г.о.
50:05:0060202:245	Сергиево-Посадский г.о.
50:05:0060202:552	Сергиево-Посадский г.о.
50:05:0060202:764	Сергиево-Посадский г.о.
50:05:0060202:483	Сергиево-Посадский г.о.
50:05:0060202:765	Сергиево-Посадский г.о.
50:05:0060207:13	Сергиево-Посадский г.о.
50:05:0060207:15	Сергиево-Посадский г.о.

50:05:0060207:16	Сергиево-Посадский г.о.
50:05:0060207:14	Сергиево-Посадский г.о.
50:05:0060207:17	Сергиево-Посадский г.о.
50:05:0060207:18	Сергиево-Посадский г.о.
50:05:0060207:19	Сергиево-Посадский г.о.
50:05:0060135:6	Сергиево-Посадский г.о.
50:05:0060135:1	Сергиево-Посадский г.о.
50:05:0060135:5	Сергиево-Посадский г.о.
50:05:0060103:2	Сергиево-Посадский г.о.
50:05:0060103:1	Сергиево-Посадский г.о.
50:05:0060135:7	Сергиево-Посадский г.о.
50:05:0060104:13	Сергиево-Посадский г.о.
50:05:0060104:9	Сергиево-Посадский г.о.
50:05:0060104:11	Сергиево-Посадский г.о.
50:05:0060136:14	Сергиево-Посадский г.о.
50:05:0060136:16	Сергиево-Посадский г.о.
50:05:0060108:482	Сергиево-Посадский г.о.
50:05:0060108:50	Сергиево-Посадский г.о.
50:05:0060108:182	Сергиево-Посадский г.о.
50:05:0060108:41	Сергиево-Посадский г.о.
50:05:0060136:17	Сергиево-Посадский г.о.
50:05:0060108:460	Сергиево-Посадский г.о.
50:05:0060108:175	Сергиево-Посадский г.о.
50:05:0060136:15	Сергиево-Посадский г.о.
50:05:0060107:15	Сергиево-Посадский г.о.
50:05:0060107:14	Сергиево-Посадский г.о.
50:05:0060107:9	Сергиево-Посадский г.о.
50:05:0060107:10	Сергиево-Посадский г.о.
50:05:0060107:7	Сергиево-Посадский г.о.
50:05:0060111:27	Сергиево-Посадский г.о.
50:05:0060111:7	Сергиево-Посадский г.о.
50:05:0060107:5	Сергиево-Посадский г.о.
50:05:0070101:484	Сергиево-Посадский г.о.
50:05:0070101:48	Сергиево-Посадский г.о.
50:05:0070101:48	Сергиево-Посадский г.о.
50:05:0070101:487	Сергиево-Посадский г.о.
50:05:0070101:485	Сергиево-Посадский г.о.
50:05:0070108:131	Сергиево-Посадский г.о.
50:05:0030214	Сергиево-Посадский г.о.
50:05:0030228	Сергиево-Посадский г.о.
50:05:0030249	Сергиево-Посадский г.о.
50:05:0030323	Сергиево-Посадский г.о.
50:05:0030324	Сергиево-Посадский г.о.
50:05:0030329	Сергиево-Посадский г.о.
50:05:0030336	Сергиево-Посадский г.о.
50:05:0030337	Сергиево-Посадский г.о.
50:05:0030339	Сергиево-Посадский г.о.
50:05:0030342	Сергиево-Посадский г.о.

50:05:0030353	Сергиево-Посадский г.о.
50:05:0060103	Сергиево-Посадский г.о.
50:05:0060104	Сергиево-Посадский г.о.
50:05:0060107	Сергиево-Посадский г.о.
50:05:0060108	Сергиево-Посадский г.о.
50:05:0060111	Сергиево-Посадский г.о.
50:05:0060135	Сергиево-Посадский г.о.
50:05:0060136	Сергиево-Посадский г.о.
50:05:0060202	Сергиево-Посадский г.о.
50:05:0060207	Сергиево-Посадский г.о.
50:05:0070101	Сергиево-Посадский г.о.
50:05:0070108	Сергиево-Посадский г.о.

30.12.2021

15ВР-2554

ОПИСАНИЕ МЕСТОПОЛОЖЕНИЯ ГРАНИЦ

Публичный сервитут в целях размещения существующего объекта электросетевого хозяйства «ВЛ 110 кВ Ярцево-Смена I цепь»

(наименование объекта, местоположение границ которого описано
(далее - объект))

Раздел 1

Сведения об объекте

Сведения об объекте		
N п/п	Характеристики объекта	Описание характеристик
1	2	3
1	Местоположение объекта	Московская область, Сергиево-Посадский городской округ
2	Площадь объекта +/- величина погрешности определения площади (Р +/- Дельта Р)	670655 кв. м ± 287 кв. м
3	Иные характеристики объекта	Публичный сервитут в целях размещения существующего объекта электросетевого хозяйства «ВЛ 110 кВ Ярцево-Смена I цепь» сроком действия 49 лет в интересах Публичного акционерного общества «Россети Московский регион»

Местоположение публичного сервитута: Московская область, Сергиево-Посадский городской округ			
Система координат		МСК-50, 2 зона	
Метод определения координат		Аналитический	
Обозначение характерных точек границ публичного сервитута	Координаты, м		
	X	Y	Средняя квадратическая погрешность положения характерных точек (Mt), м
1	2	3	4
1	533674.62	2217734.52	0.10
2	533705.05	2217766.49	0.10
3	533746.42	2217848.05	0.10
4	533653.27	2217920.10	0.10
5	533647.23	2218099.29	0.10
6	533642.24	2218338.29	0.10
7	533637.29	2218562.17	0.10
8	533632.53	2218813.26	0.10
9	533627.49	2219036.14	0.10
10	533623.37	2219220.20	0.10
11	533619.93	2219411.88	0.10
12	533614.90	2219609.98	0.10
13	533609.70	2219885.52	0.10
14	533605.73	2220093.86	0.10
15	533601.66	2220323.23	0.10
16	533596.61	2220539.43	0.10
17	533592.03	2220771.31	0.10
18	533586.59	2221047.60	0.10
19	533581.00	2221306.63	0.10
20	533576.77	2221531.27	0.10
21	533572.72	2221716.42	0.10
22	533569.21	2221968.89	0.10
23	533621.11	2222085.91	0.10
24	533722.70	2222308.69	0.10
25	533774.30	2222421.06	0.10
26	533741.64	2222445.80	0.10
27	533741.34	2222445.15	0.10
28	533686.33	2222325.33	0.10
29	533584.63	2222102.31	0.10
30	533529.09	2221977.10	0.10
31	533532.73	2221715.70	0.10
32	533536.77	2221530.45	0.10
33	533541.01	2221305.83	0.10
34	533546.60	2221046.78	0.10
35	533552.04	2220770.52	0.10
36	533556.62	2220538.57	0.10
37	533561.67	2220322.41	0.10
38	533565.74	2220093.12	0.10
39	533569.70	2219884.76	0.10
40	533574.91	2219609.10	0.10
41	533579.94	2219411.02	0.10

42	533583.38	2219219.39	0.10
43	533587.50	2219035.24	0.10
44	533592.54	2218812.43	0.10
45	533597.30	2218561.35	0.10
46	533602.25	2218337.43	0.10
47	533607.24	2218098.29	0.10
48	533613.93	2217899.96	0.10
49	533695.79	2217836.65	0.10
50	533691.32	2217827.86	0.10
51	533696.38	2217824.18	0.10
52	533646.33	2217754.98	0.10
1	533674.62	2217734.52	0.10
53	536129.09	2227211.76	0.10
54	536088.48	2227211.76	0.10
55	536082.36	2227176.77	0.10
56	536038.52	2226936.07	0.10
57	535999.20	2226709.94	0.10
58	535811.15	2226625.29	0.10
59	535620.85	2226539.01	0.10
60	535421.01	2226448.38	0.10
61	535332.55	2226255.81	0.10
62	535245.30	2226064.06	0.10
63	535158.09	2225873.21	0.10
64	535071.45	2225683.54	0.10
65	534980.79	2225484.69	0.10
66	534860.78	2225217.99	0.10
67	534778.45	2225040.70	0.10
68	534774.22	2225029.92	0.10
69	534774.17	2225029.79	0.10
70	534765.27	2225007.64	0.10
71	534765.19	2225007.43	0.10
72	534758.03	2224990.27	0.10
73	534748.64	2224967.19	0.10
74	534748.55	2224966.96	0.10
75	534741.65	2224950.64	0.10
76	534741.35	2224949.98	0.10
77	534733.30	2224932.93	0.10
78	534733.20	2224932.73	0.10
79	534720.89	2224907.49	0.10
80	534720.80	2224907.30	0.10
81	534707.69	2224881.21	0.10
82	534707.50	2224880.86	0.10
83	534694.55	2224856.49	0.10
84	534684.27	2224836.86	0.10
85	534616.13	2224686.42	0.10
86	534475.36	2224396.17	0.10
87	534512.19	2224296.37	0.10
88	534480.57	2224155.95	0.10
89	534464.80	2224044.03	0.10
90	534390.37	2223865.66	0.10
91	534307.58	2223684.20	0.10
92	534217.27	2223487.44	0.10


93	534125.59	2223286.56	0.10
94	534034.32	2223086.44	0.10
95	533936.76	2222872.70	0.10
96	533850.93	2222684.94	0.10
97	533778.79	2222526.72	0.10
98	533747.04	2222457.56	0.10
99	533779.59	2222432.59	0.10
100	533815.17	2222510.07	0.10
101	533887.31	2222668.32	0.10
102	533973.15	2222856.09	0.10
103	534070.71	2223069.84	0.10
104	534161.98	2223269.95	0.10
105	534253.64	2223470.79	0.10
106	534343.95	2223667.55	0.10
107	534426.71	2223848.94	0.10
108	534503.72	2224033.53	0.10
109	534519.96	2224148.75	0.10
110	534553.81	2224299.12	0.10
111	534518.84	2224393.86	0.10
112	534644.01	2224651.04	0.10
113	534728.88	2224838.41	0.10
114	534803.40	2224999.47	0.10
115	534897.16	2225201.36	0.10
116	535017.22	2225468.19	0.10
117	535107.83	2225666.92	0.10
118	535194.47	2225856.59	0.10
119	535281.70	2226047.46	0.10
120	535368.93	2226239.17	0.10
121	535451.13	2226418.12	0.10
122	535637.37	2226502.58	0.10
123	535827.62	2226588.84	0.10
124	536034.98	2226682.17	0.10
125	536077.90	2226929.06	0.10
126	536121.74	2227169.74	0.10
53	536129.09	2227211.76	0.10
127	536097.05	2227260.76	0.10
128	536137.65	2227260.76	0.10
129	536168.64	2227437.86	0.10
130	536051.71	2227694.43	0.10
131	535953.46	2227912.79	0.10
132	535870.46	2228099.41	0.10
133	535732.05	2228217.69	0.10
134	535602.33	2228332.07	0.10
135	535563.41	2228548.50	0.10
136	535525.64	2228767.57	0.10
137	535487.40	2228989.40	0.10
138	535445.38	2229232.38	0.10
139	535404.48	2229469.01	0.10
140	535363.11	2229706.76	0.10
141	535322.72	2229950.28	0.10
142	535312.45	2230010.32	0.10
143	535296.11	2229979.24	0.10

144	535281.53	2229953.87	0.10
145	535283.28	2229943.63	0.10
146	535323.68	2229700.06	0.10
147	535365.07	2229462.17	0.10
148	535405.96	2229225.57	0.10
149	535447.99	2228982.59	0.10
150	535486.22	2228760.78	0.10
151	535524.02	2228541.56	0.10
152	535565.43	2228311.28	0.10
153	535705.83	2228187.48	0.10
154	535837.59	2228074.88	0.10
155	535916.95	2227896.46	0.10
156	536015.27	2227677.93	0.10
157	536127.10	2227432.55	0.10
127	536097.05	2227260.76	0.10
158	535268.67	2230029.07	0.10
159	535299.18	2230087.84	0.10
160	535286.01	2230164.88	0.10
161	535238.20	2230428.97	0.10
162	535204.34	2230622.52	0.10
163	535170.25	2230820.03	0.10
164	535136.69	2231012.77	0.10
165	535100.27	2231228.70	0.10
166	535036.26	2231264.32	0.10
167	534999.12	2231239.22	0.10
168	535064.03	2231203.10	0.10
169	535097.27	2231006.01	0.10
170	535130.84	2230813.20	0.10
171	535164.93	2230615.68	0.10
172	535198.81	2230421.96	0.10
173	535246.61	2230157.95	0.10
158	535268.67	2230029.07	0.10
174	534939.50	2231272.41	0.10
175	534977.62	2231296.96	0.10
176	534938.01	2231319.01	0.10
177	534775.32	2231471.38	0.10
178	534654.61	2231401.05	0.10
179	534489.06	2231305.00	0.10
180	534321.84	2231209.86	0.10
181	534204.09	2231141.02	0.10
182	534041.08	2231030.39	0.10
183	533949.65	2230968.33	0.10
184	533795.06	2230864.26	0.10
185	533610.97	2230739.84	0.10
186	533431.37	2230618.45	0.10
187	533253.45	2230498.25	0.10
188	533075.30	2230380.41	0.10
189	533044.12	2230378.19	0.10
190	533068.41	2230339.81	0.10
191	533088.62	2230341.26	0.10
192	533275.68	2230464.99	0.10

193	533453.76	2230585.31	0.10
194	533642.34	2230712.76	0.10
195	533817.43	2230831.10	0.10
196	533972.05	2230935.20	0.10
197	534051.63	2230989.21	0.10
198	534225.44	2231107.17	0.10
199	534341.82	2231175.21	0.10
200	534508.99	2231270.32	0.10
201	534674.71	2231366.47	0.10
202	534769.72	2231421.82	0.10
203	534914.26	2231286.45	0.10
174	534939.50	2231272.41	0.10



Московская область
Сергиево-Посадский городской округ

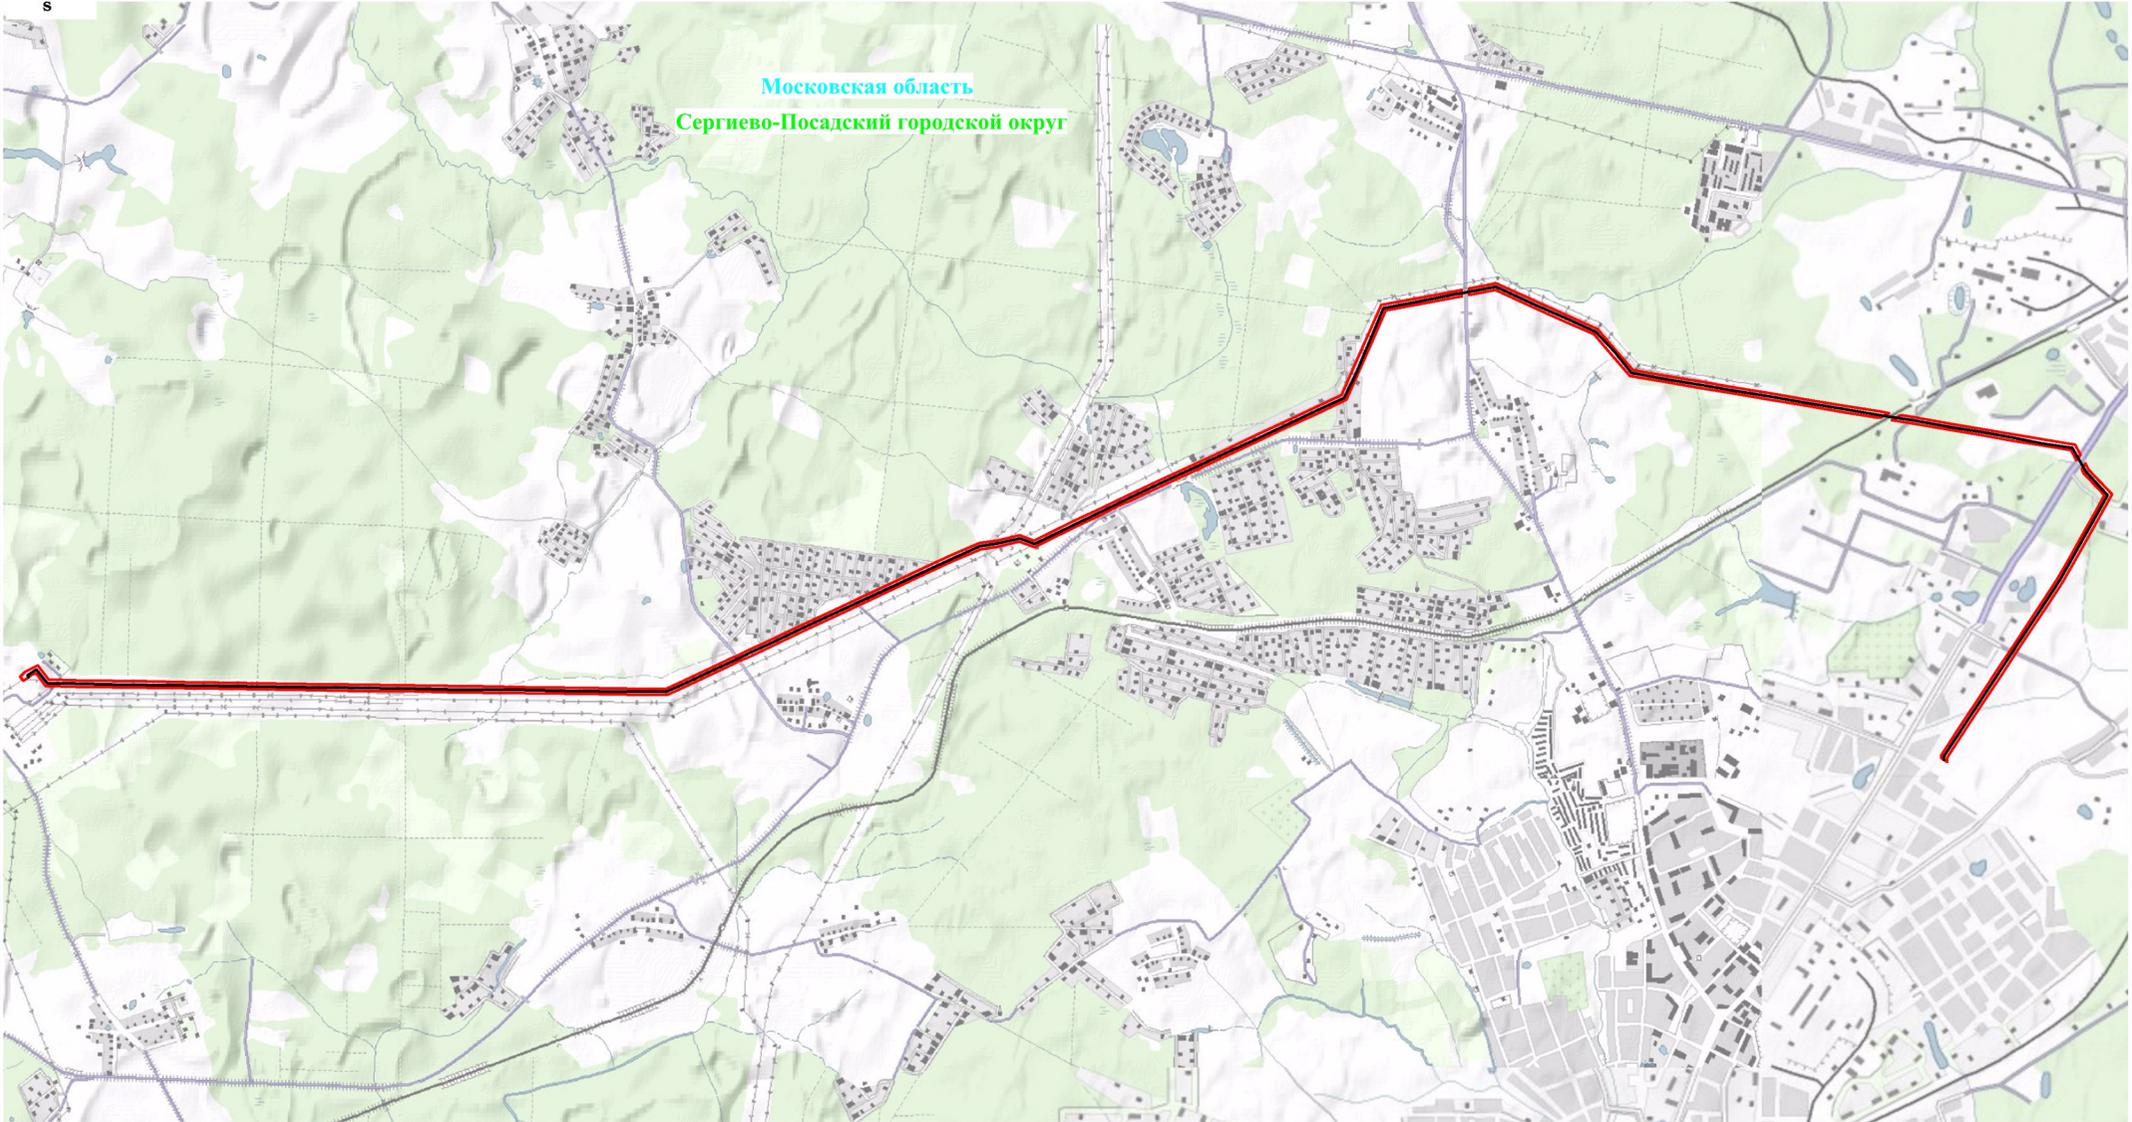

Масштаб: 1:35000

Используемые условные знаки и обозначения:




- обозначение границы публичного сервитута
- обозначение линии электропередачи

Сергиево-Посадский городской округ
Московская область

- обозначение муниципального образования
- обозначение субъекта

Схема расположения границ публичного сервитута

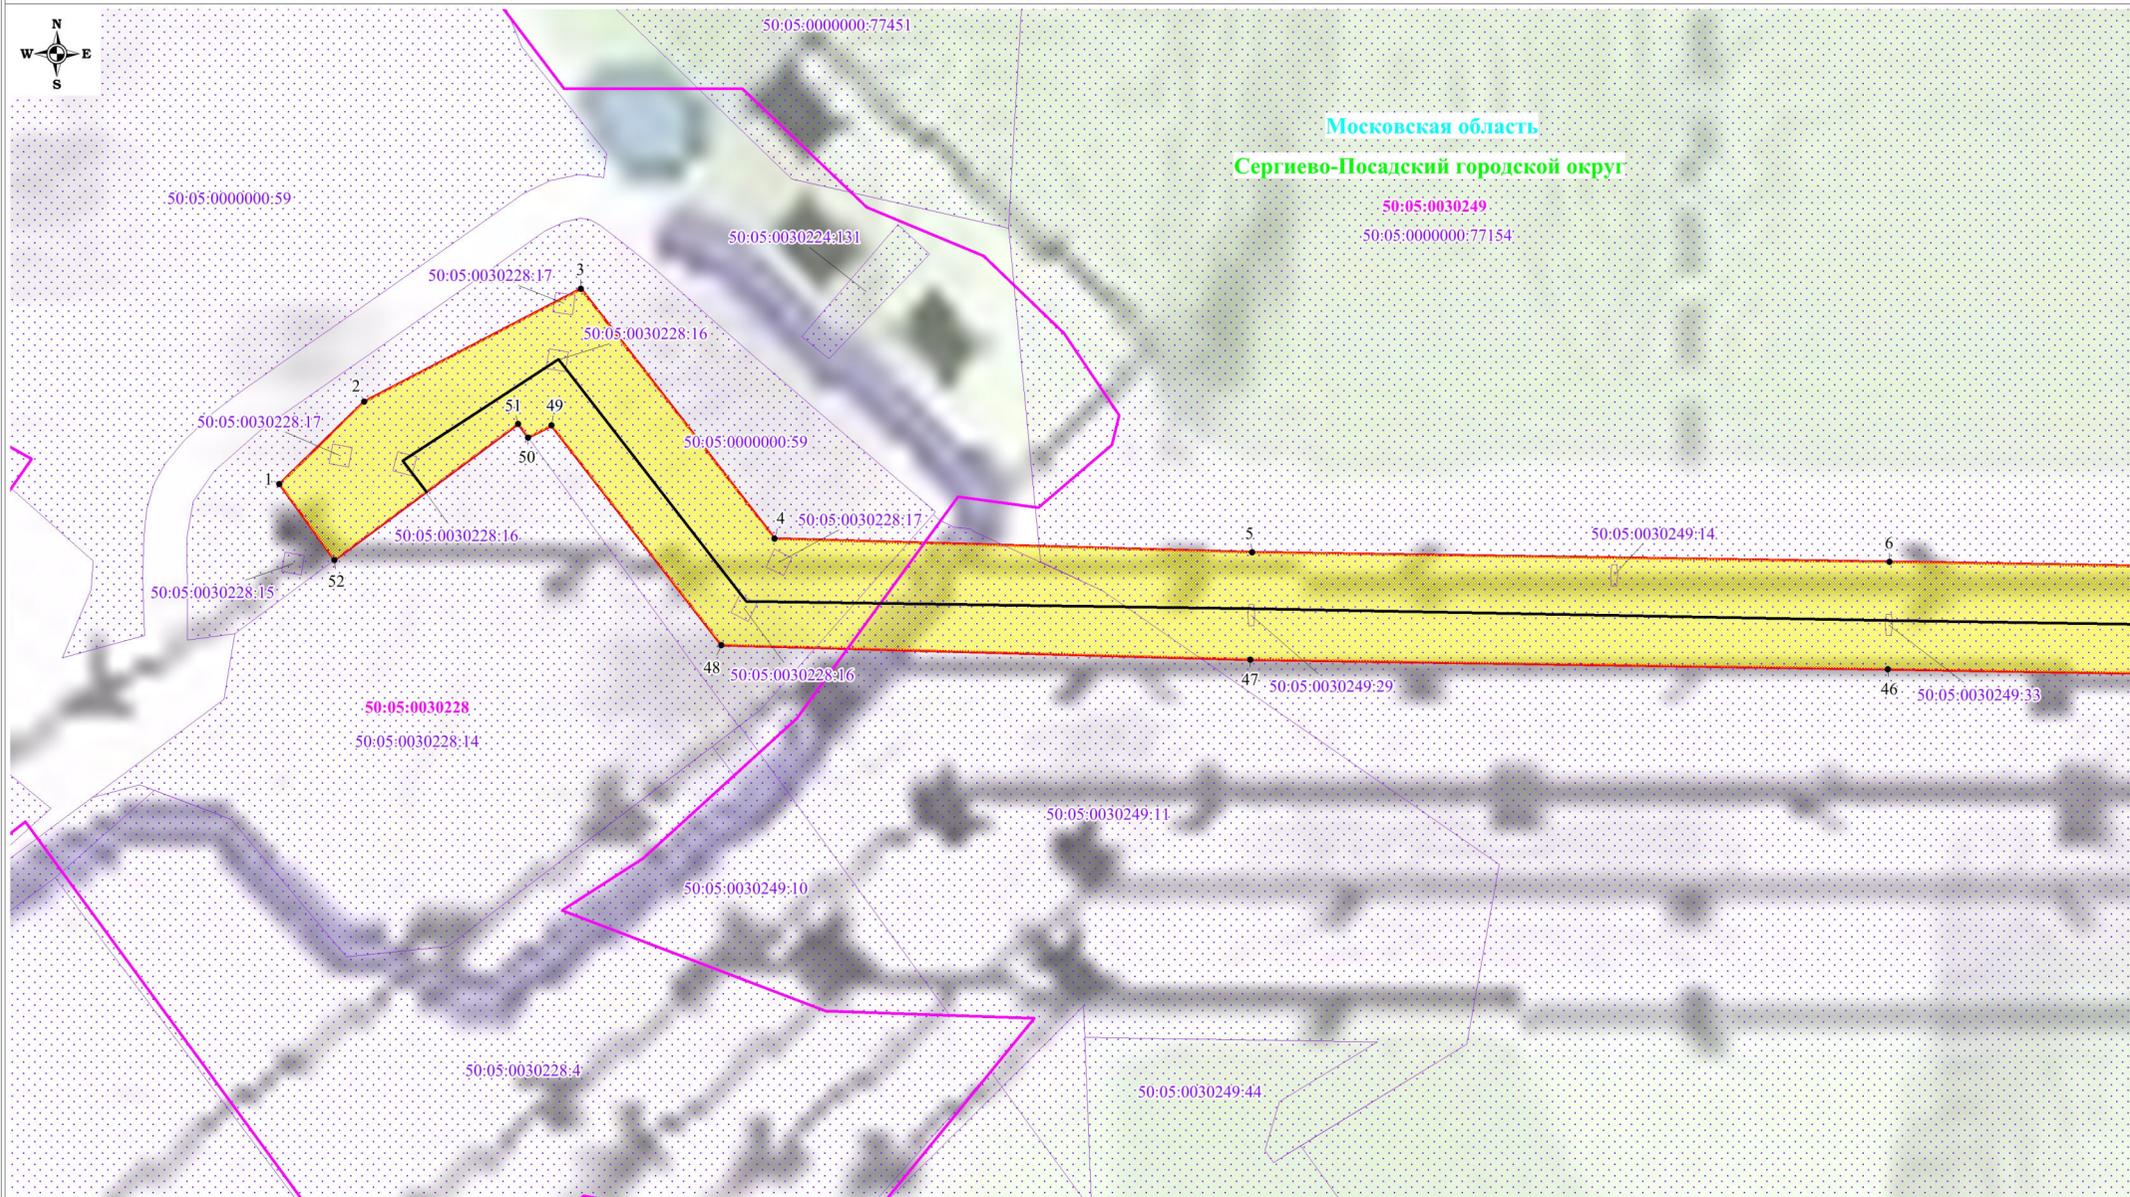

Московская область
Сergieво-Посадский городской округ

50:05:0030249
50:05:0000000:77154

Масштаб: 1:2000

Выноска №1

Используемые условные знаки и обозначения:


-  - обозначение границы публичного сервитута
-  - обозначение границы земельного участка
-  - обозначение границы кадастрового квартала
-  - обозначение линии электропередачи
-  - обозначение границы охранной зоны линии электропередачи

- 1 - обозначение характерной точки границы публичного сервитута
- 50:05:0030249:11 - обозначение кадастрового номера земельного участка
- 50:05:0030228 - обозначение номера кадастрового квартала
- Московская область - обозначение субъекта
- Сergieво-Посадский городской округ - обозначение муниципального образования



Московская область
Сергиево-Посадский городской округ

50:05:0030249
50:05:0000000:77154

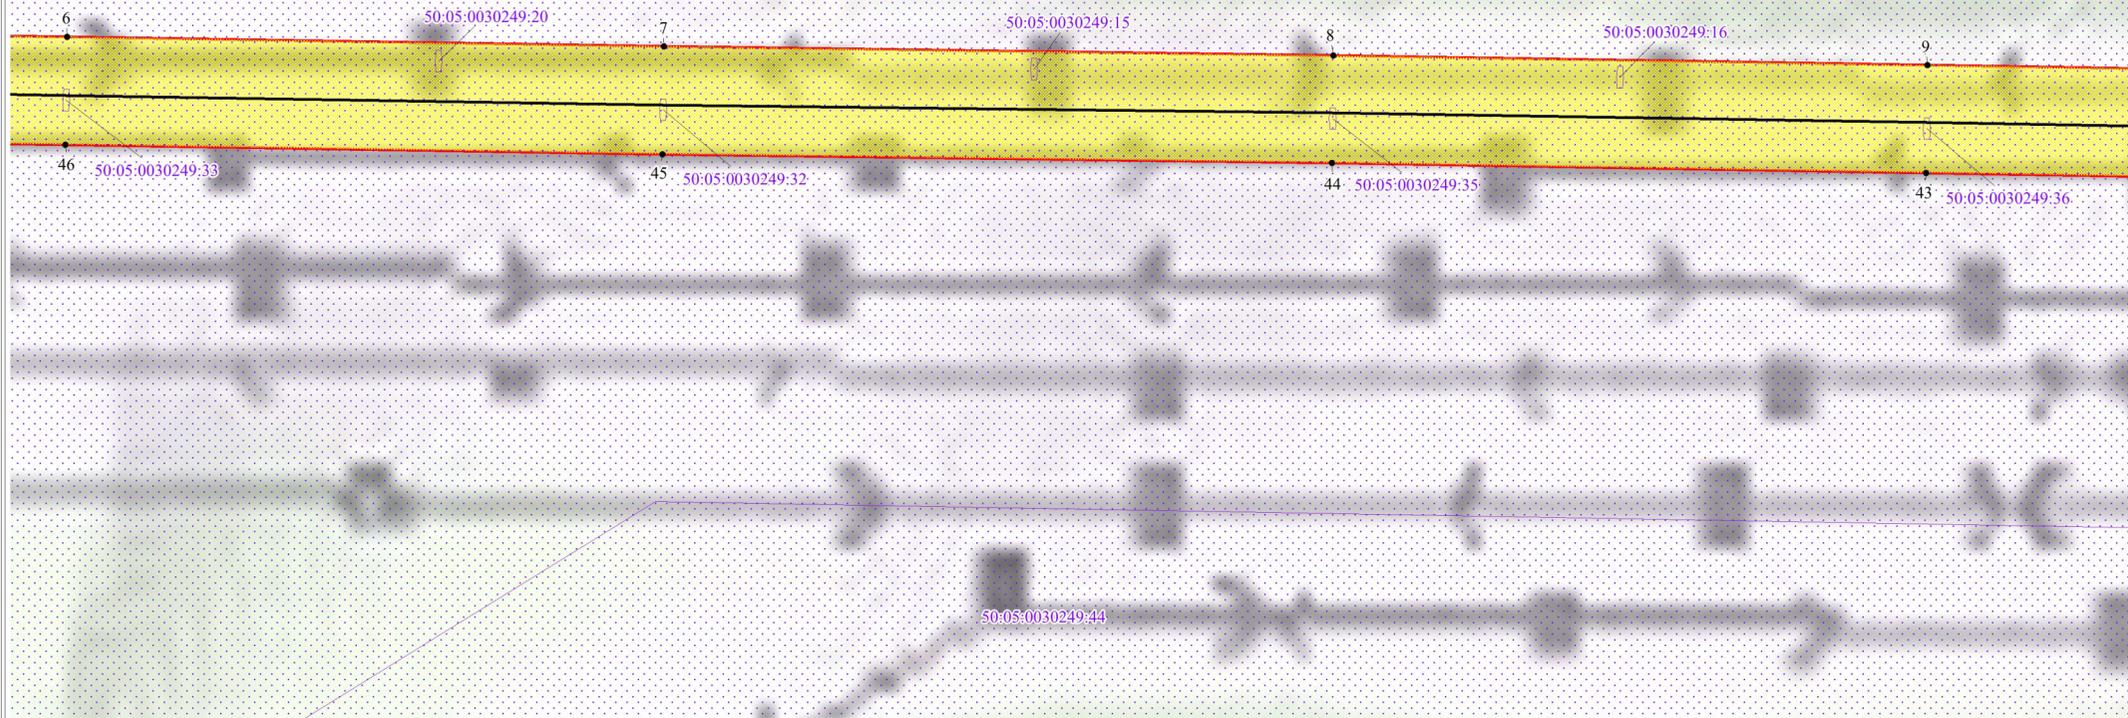

Масштаб: 1:2000

Выноска №2

Используемые условные знаки и обозначения:


- обозначение границы публичного сервитута
- обозначение границы земельного участка
- обозначение границы кадастрового квартала
- обозначение линии электропередачи
- обозначение границы охранной зоны линии электропередачи
- 1 - обозначение характерной точки границы публичного сервитута
- 50:05:0030249:11 - обозначение кадастрового номера земельного участка
- 50:05:0030228 - обозначение номера кадастрового квартала
- Московская область - обозначение субъекта
- Сергиево-Посадский городской округ - обозначение муниципального образования



Московская область
Сергиево-Посадский городской округ

50:05:0030249

50:05:0000000:77154

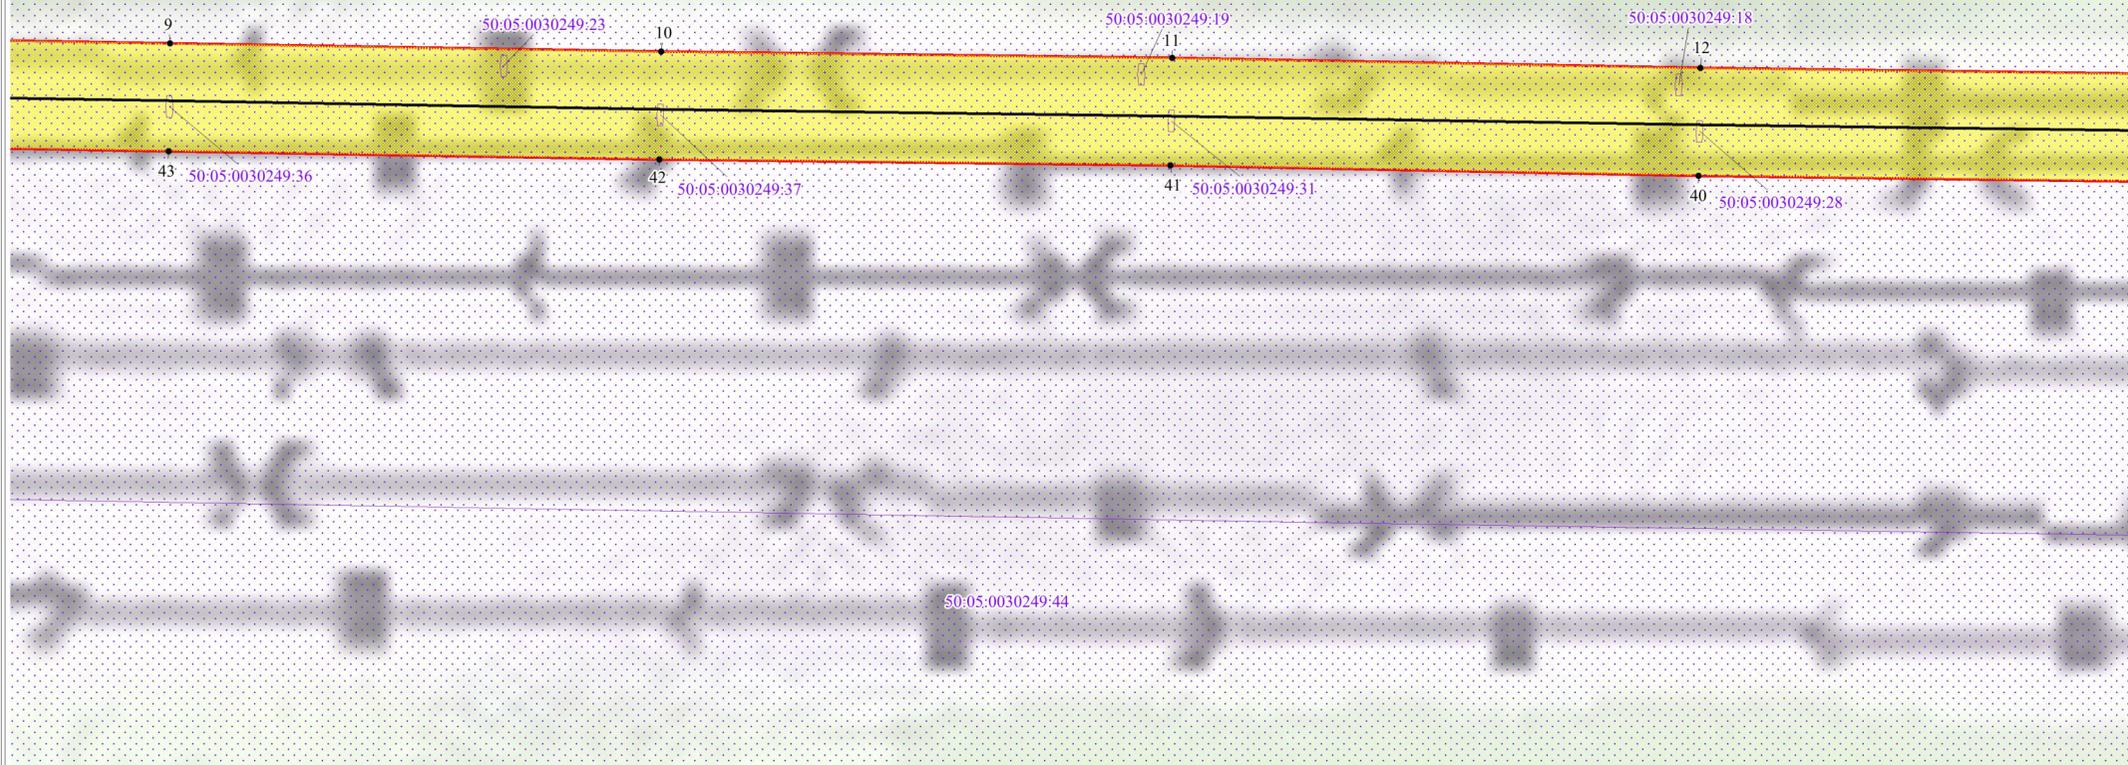

Масштаб: 1:2000

Выноска №3

Используемые условные знаки и обозначения:

- обозначение границы публичного сервитута
- обозначение границы земельного участка
- обозначение границы кадастрового квартала
- обозначение линии электропередачи
- обозначение границы охранной зоны линии электропередачи


- 1 - обозначение характерной точки границы публичного сервитута
- 50:05:0030249:11 - обозначение кадастрового номера земельного участка
- 50:05:0030228 - обозначение номера кадастрового квартала
- Московская область - обозначение субъекта
- Сергиево-Посадский городской округ - обозначение муниципального образования

Московская область
Сергиево-Посадский городской округ



Московская область
Сергиево-Посадский городской округ

50:05:0030249
50:05:0000000:77154

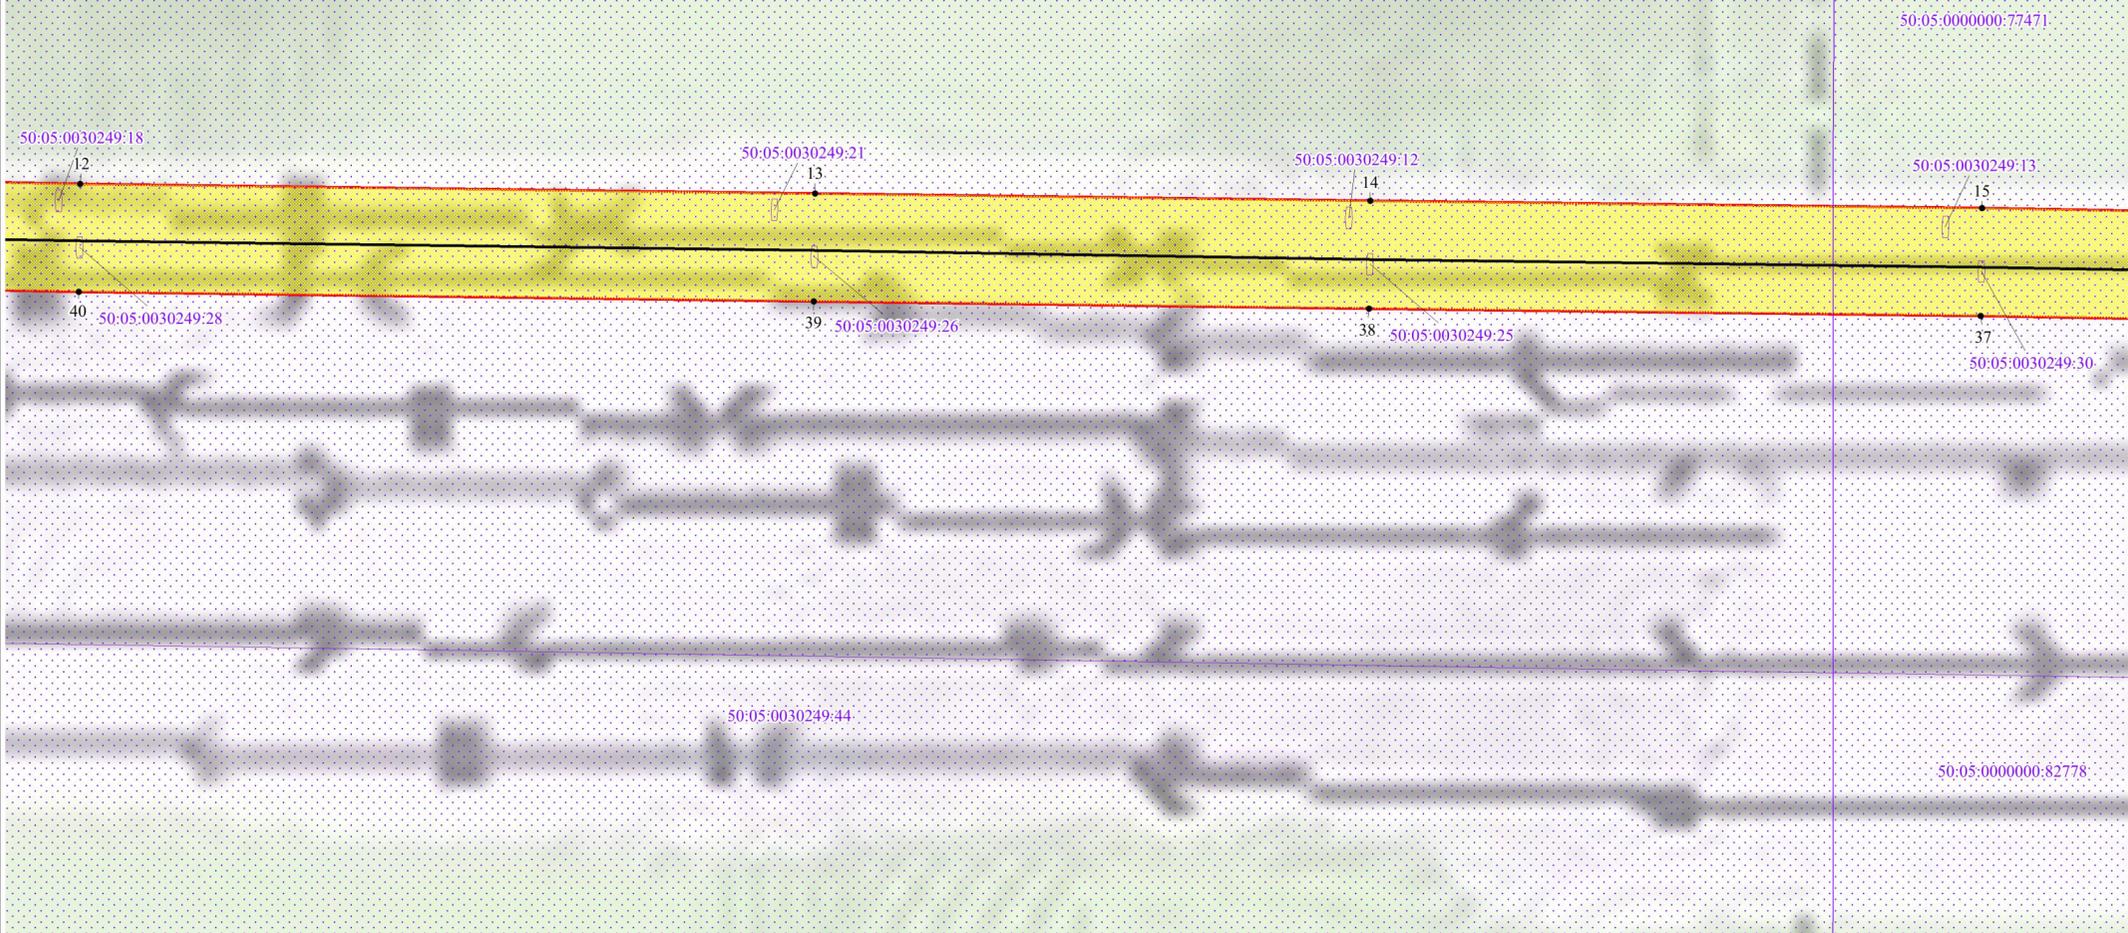

Масштаб: 1:2000

Выноска №4

Используемые условные знаки и обозначения:

- обозначение границы публичного сервитута
- обозначение границы земельного участка
- обозначение границы кадастрового квартала
- обозначение линии электропередачи
- обозначение границы охранной зоны линии электропередачи

- 1 - обозначение характерной точки границы публичного сервитута
- 50:05:0030249:11 - обозначение кадастрового номера земельного участка
- 50:05:0030228 - обозначение номера кадастрового квартала
- Московская область - обозначение субъекта
- Сергиево-Посадский городской округ - обозначение муниципального образования



Московская область
Сергиево-Посадский городской округ

50:05:0030249
50:05:0000000:77471

50:05:0030214
50:05:0030214:1

50:05:0030249:13

15

50:05:0030249:22

16

50:05:0030249:17

17

18

37

50:05:0030249:30

36

50:05:0030249:34

35

50:05:0030249:27


34

50:05:0000000:82778

Масштаб: 1:2000

Выноска №5

Используемые условные знаки и обозначения:

 -  - обозначение границы публичного сервитута
-  - обозначение границы земельного участка
-  - обозначение границы кадастрового квартала
-  - обозначение линии электропередачи
-  - обозначение границы охранной зоны линии электропередачи

- 1 - обозначение характерной точки границы публичного сервитута

50:05:0030249:11 - обозначение кадастрового номера земельного участка

50:05:0030228 - обозначение номера кадастрового квартала


Московская область - обозначение субъекта

Сергиево-Посадский городской округ - обозначение муниципального образования



Московская область
Сергиево-Посадский городской округ

50:05:0030214
50:05:0030214:1

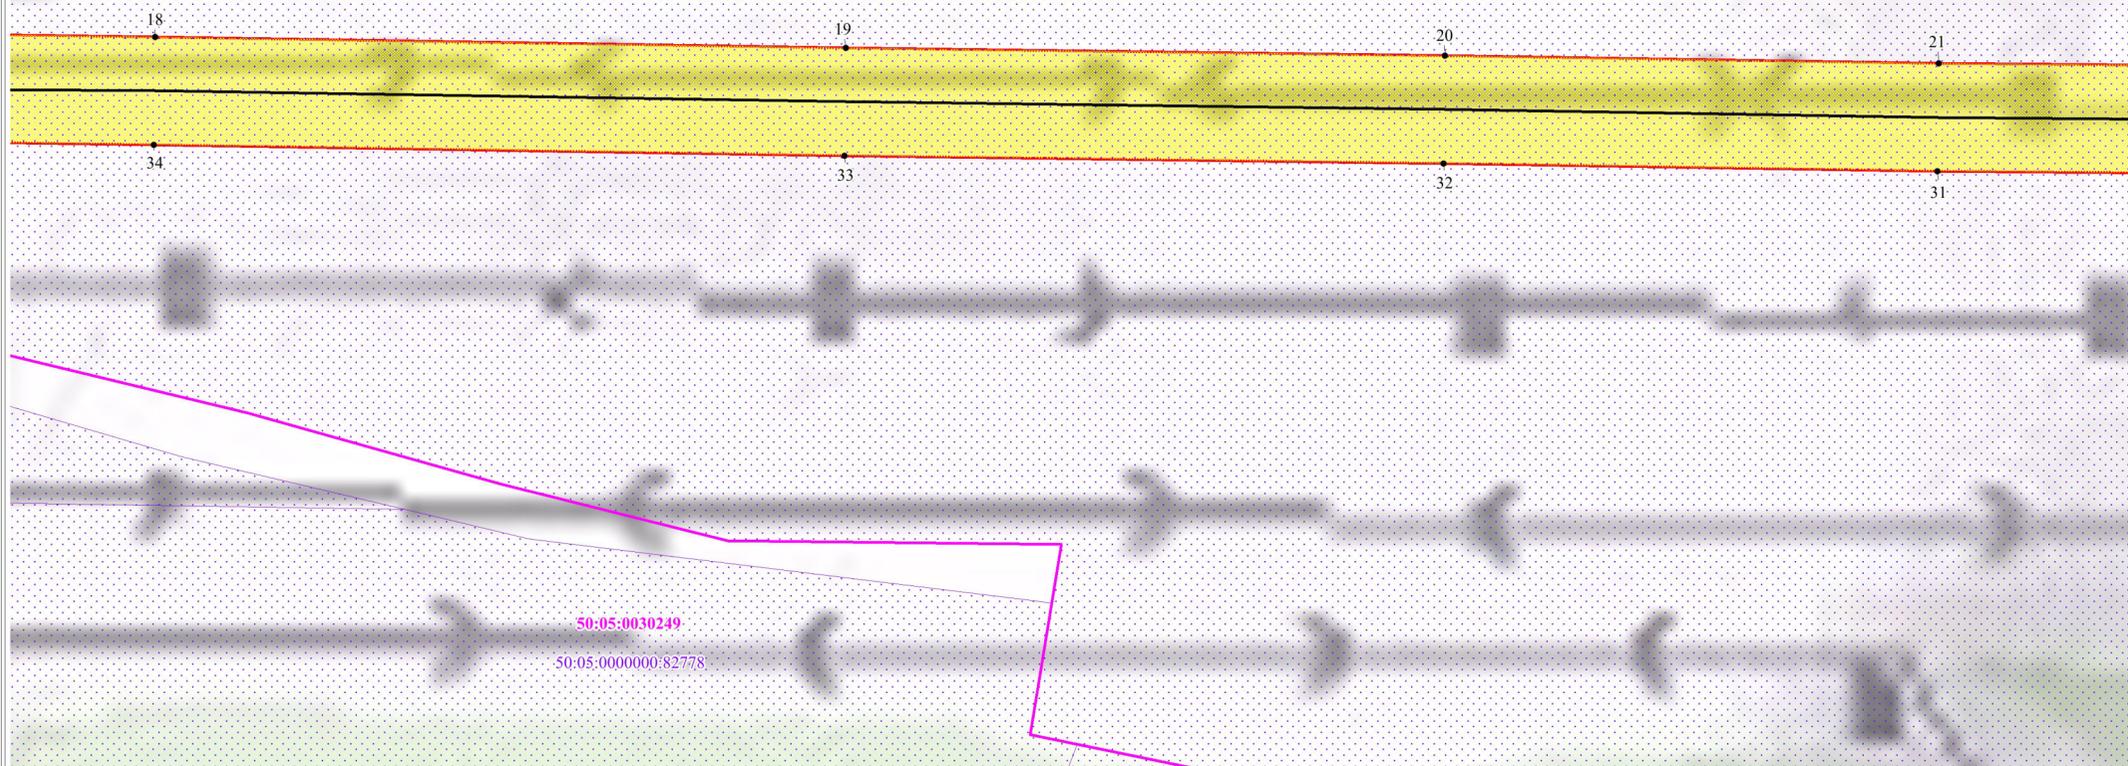

Масштаб: 1:2000

Выноска №6

Используемые условные знаки и обозначения:

- обозначение границы публичного сервитута
- обозначение границы земельного участка
- обозначение границы кадастрового квартала
- обозначение линии электропередачи
- обозначение границы охранной зоны линии электропередачи
- 1 - обозначение характерной точки границы публичного сервитута
- 50:05:0030249:11 - обозначение кадастрового номера земельного участка
- 50:05:0030228 - обозначение номера кадастрового квартала
- Московская область - обозначение субъекта
- Сергиево-Посадский городской округ - обозначение муниципального образования



Московская область
Сергиево-Посадский городской округ


50:05:0030214

50:05:0030214.1

50:05:0030342

50:05:0030342.1

50:05:0000000:80650

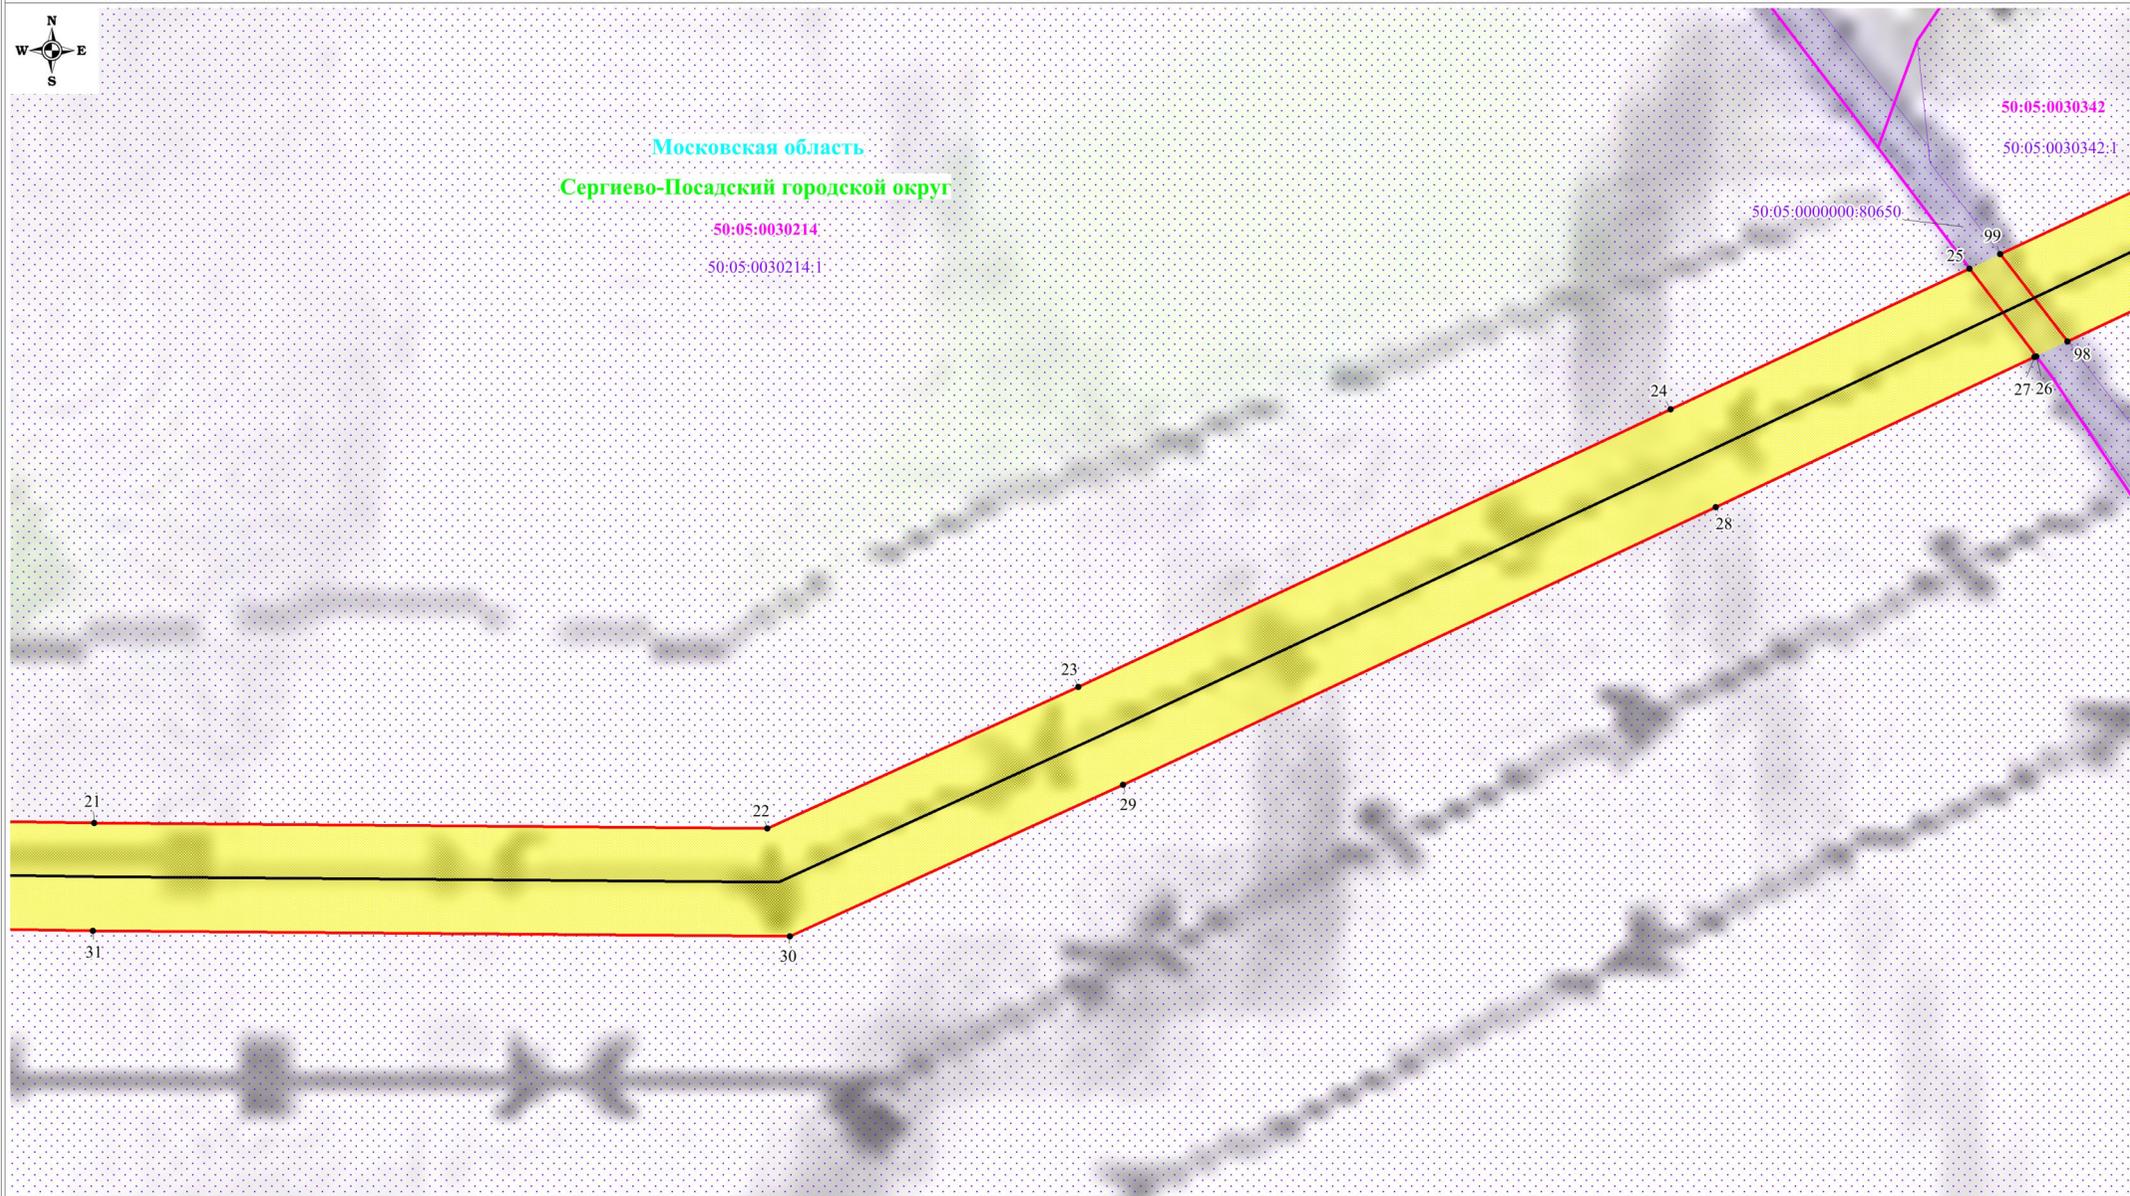

Масштаб: 1:2000

Выноска №7

Используемые условные знаки и обозначения:

-  - обозначение границы публичного сервитута
-  - обозначение границы земельного участка
-  - обозначение границы кадастрового квартала
-  - обозначение линии электропередачи
-  - обозначение границы охранной зоны линии электропередачи

- 1 - обозначение характерной точки границы публичного сервитута


50:05:0030249:11 - обозначение кадастрового номера земельного участка

50:05:0030228 - обозначение номера кадастрового квартала

Московская область - обозначение субъекта

Сергиево-Посадский городской округ - обозначение муниципального образования

Схема расположения границ публичного сервитута

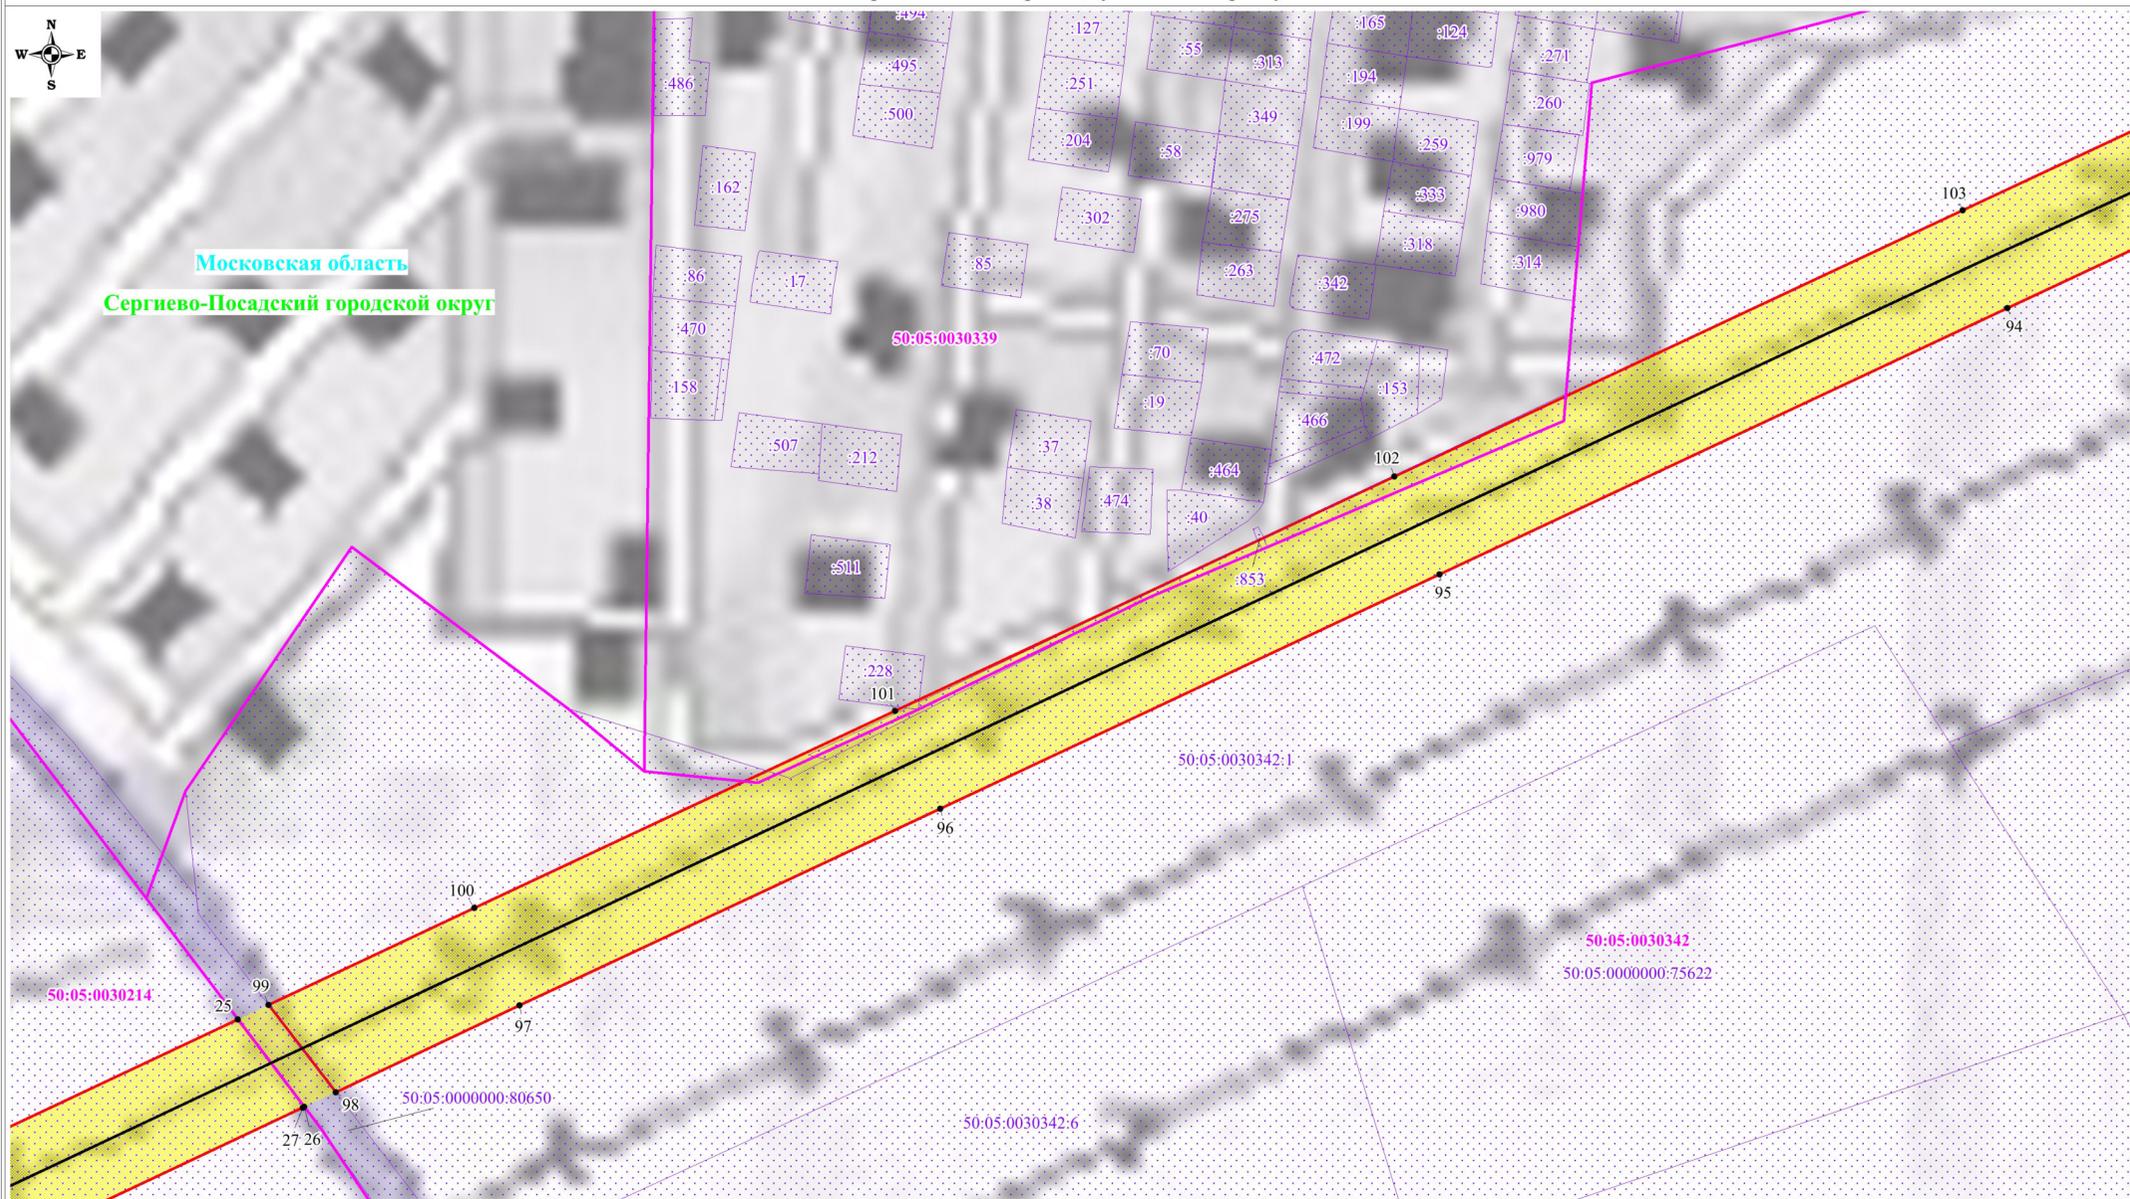

Московская область

Сергиево-Посадский городской округ


Масштаб: 1:2000

Выноска №8

Используемые условные знаки и обозначения:

- обозначение границы публичного сервитута
- обозначение границы земельного участка
- обозначение границы кадастрового квартала
- обозначение линии электропередачи
- обозначение границы охранной зоны линии электропередачи
- 1 - обозначение характерной точки границы публичного сервитута
- 50:05:0030249:11 - обозначение кадастрового номера земельного участка
- 50:05:0030228 - обозначение номера кадастрового квартала
- Московская область - обозначение субъекта
- Сергиево-Посадский городской округ - обозначение муниципального образования

Схема расположения границ публичного сервитута

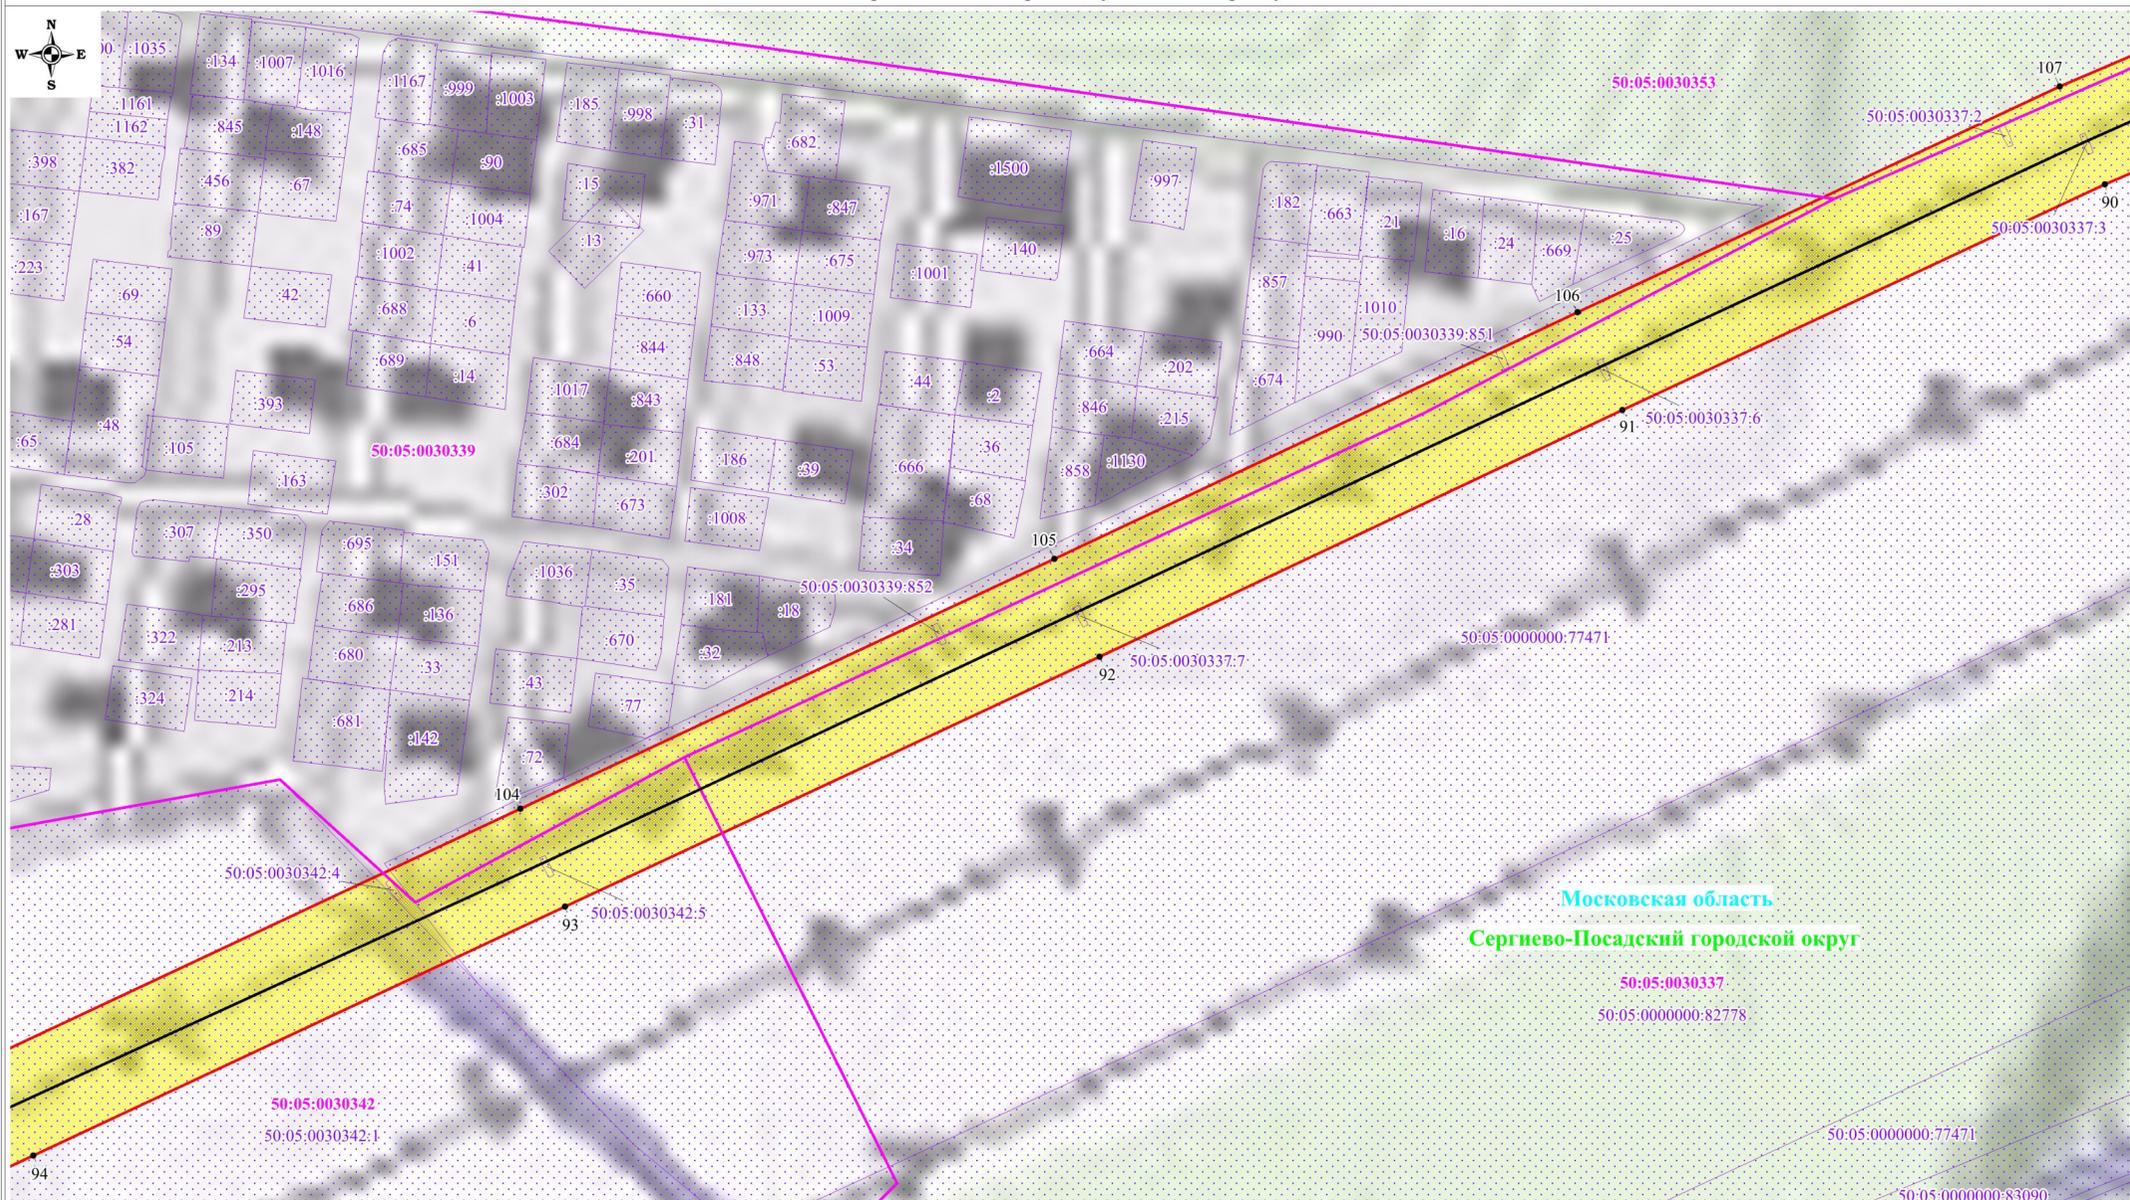

Используемые условные знаки и обозначения:


- обозначение границы публичного сервитута
- обозначение границы земельного участка
- обозначение границы кадастрового квартала
- обозначение линии электропередачи
- обозначение границы охранной зоны линии электропередачи

- 1 - обозначение характерной точки границы публичного сервитута
- 50:05:0030249:11 - обозначение кадастрового номера земельного участка
- 50:05:0030228 - обозначение номера кадастрового квартала
- Московская область - обозначение субъекта
- Сергиево-Посадский городской округ - обозначение муниципального образования

Масштаб: 1:2000

Выноска №9

Схема расположения границ публичного сервитута

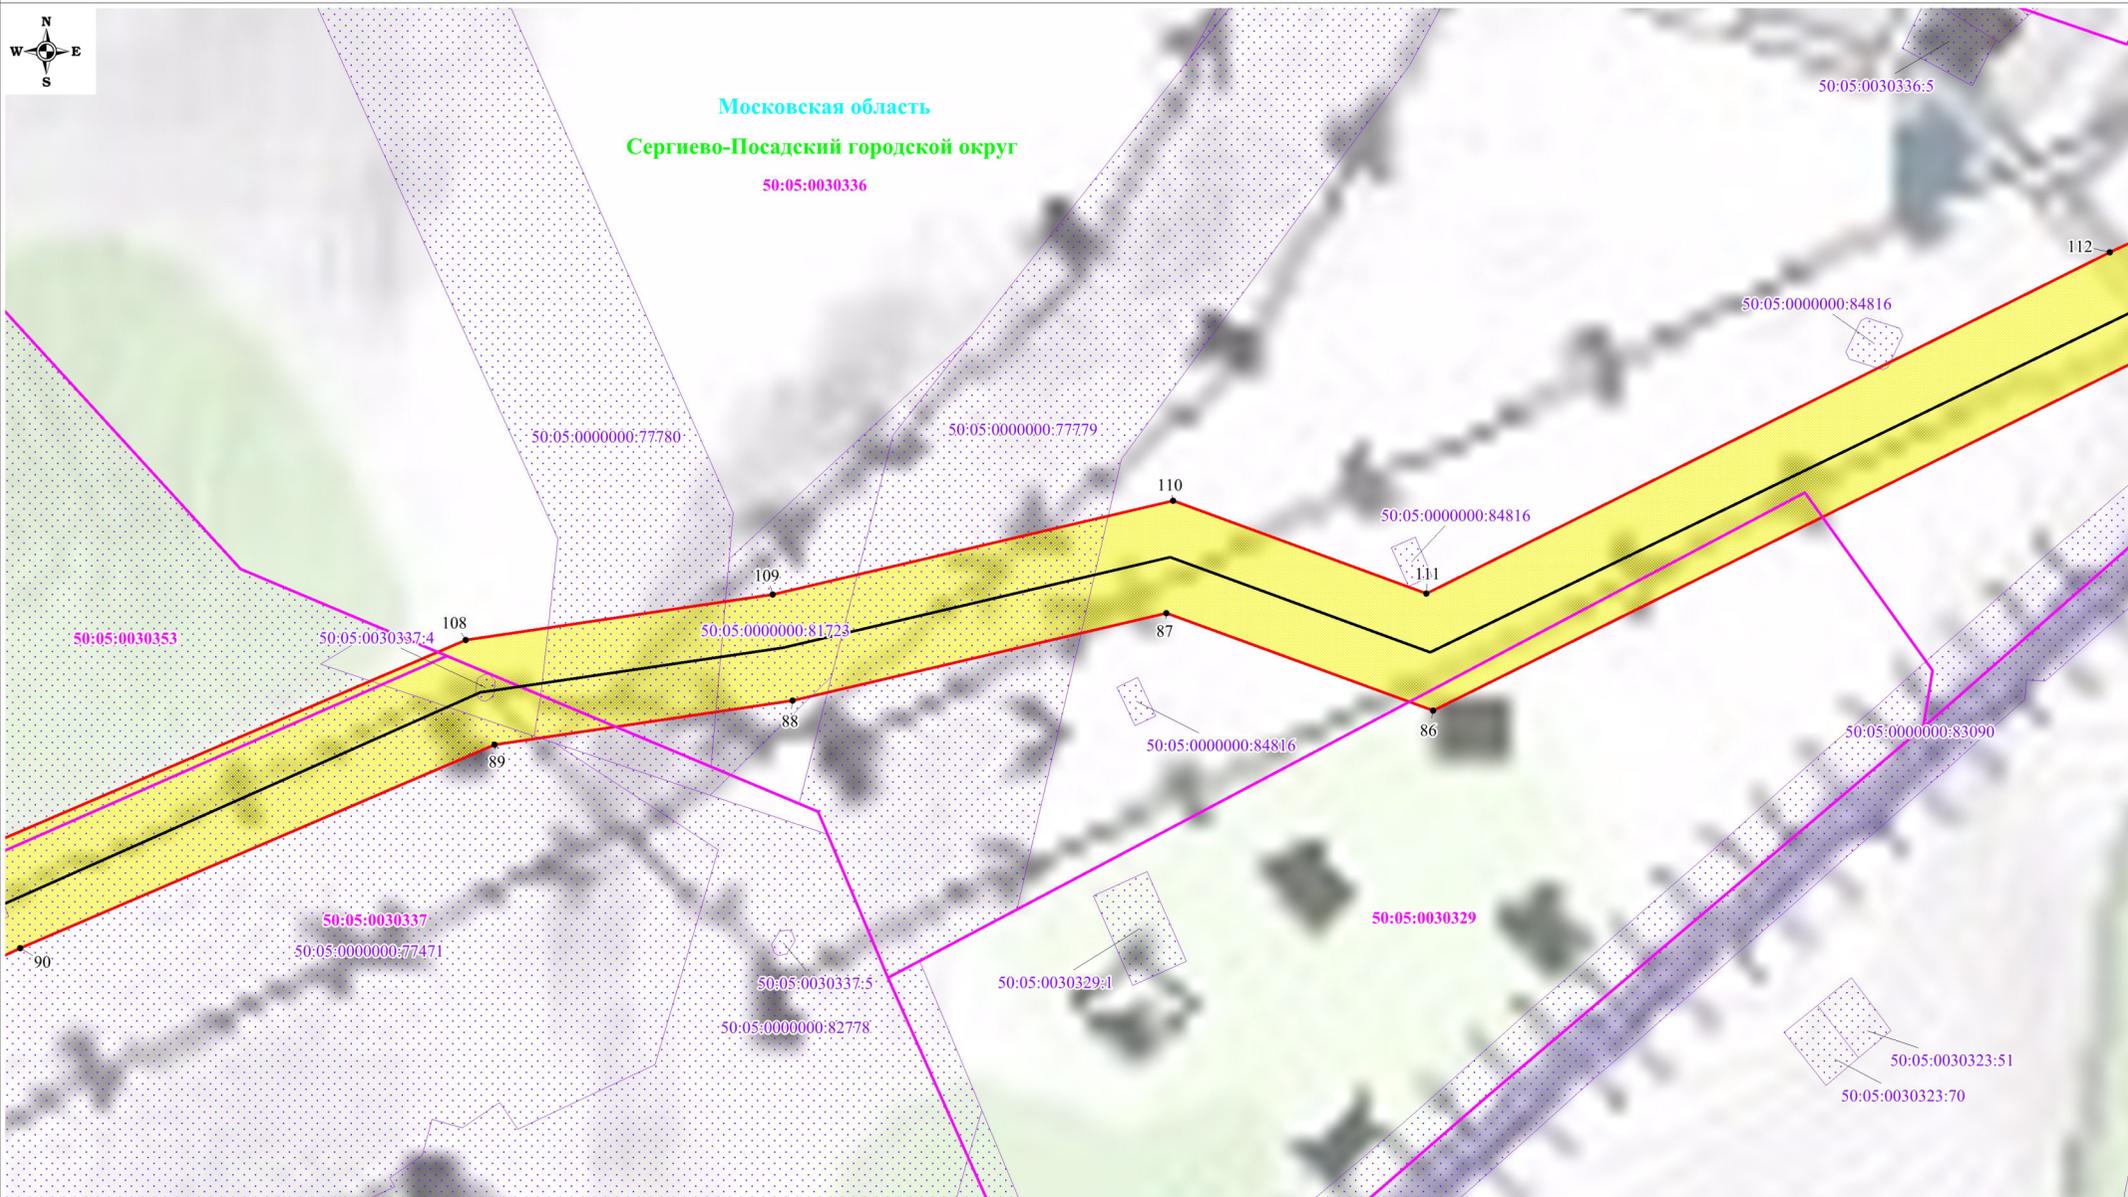

Масштаб: 1:2000

Выноска №10

Используемые условные знаки и обозначения:


- обозначение границы публичного сервитута
- обозначение границы земельного участка
- обозначение границы кадастрового квартала
- обозначение линии электропередачи
- обозначение границы охранной зоны линии электропередачи
- 1 - обозначение характерной точки границы публичного сервитута
- 50:05:0030249:11 - обозначение кадастрового номера земельного участка
- 50:05:0030228 - обозначение номера кадастрового квартала

Московская область - обозначение субъекта
 Сергиево-Посадский городской округ - обозначение муниципального образования

Схема расположения границ публичного сервитута



Московская область
Сергиево-Посадский городской округ

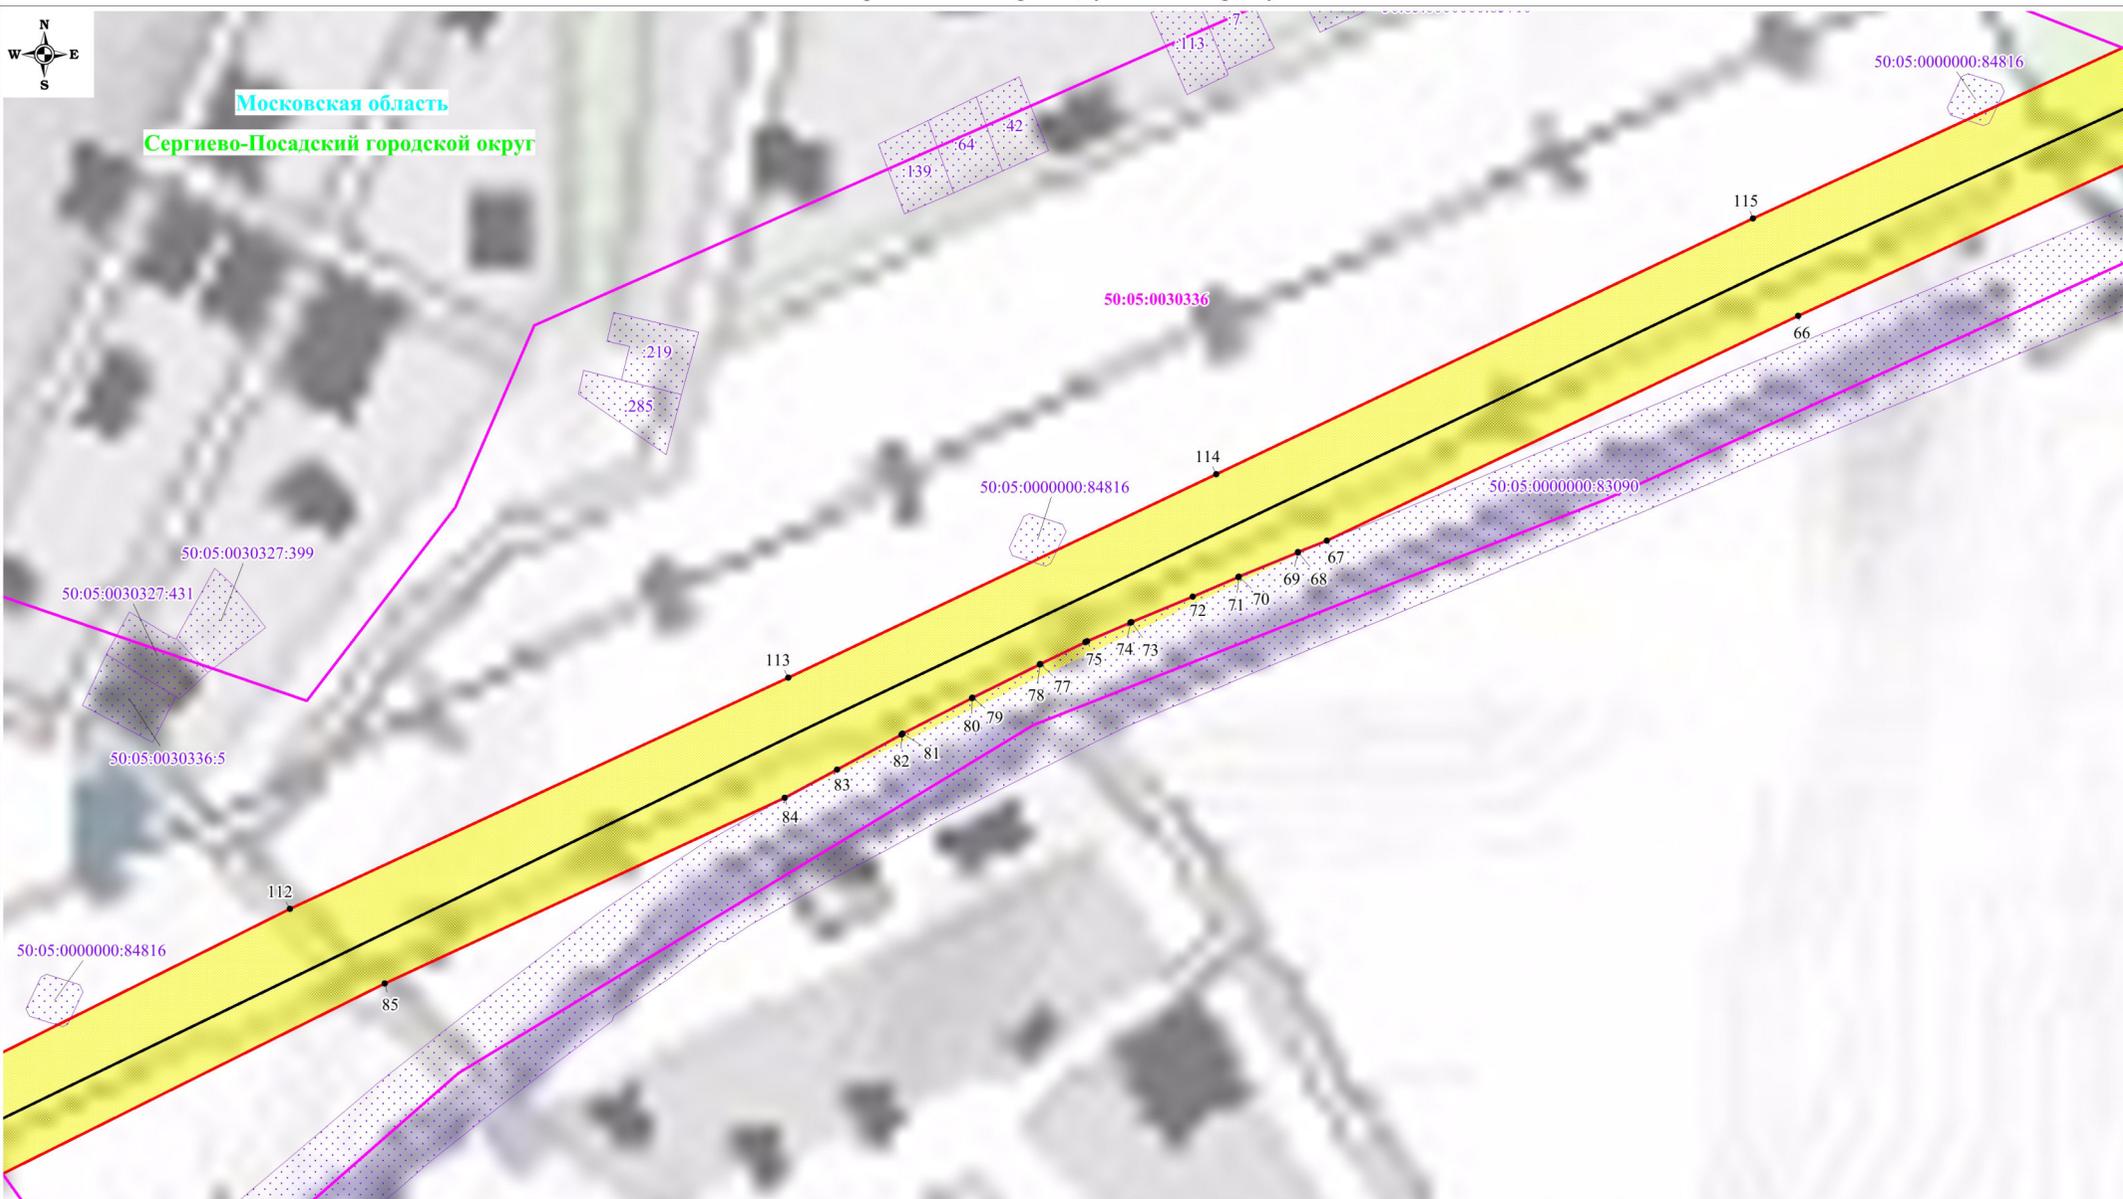

Масштаб: 1:2000

Выноска №11

Используемые условные знаки и обозначения:

- обозначение границы публичного сервитута
- обозначение границы земельного участка
- обозначение границы кадастрового квартала
- обозначение линии электропередачи
- обозначение границы охранной зоны линии электропередачи

- 1 - обозначение характерной точки границы публичного сервитута


50:05:0030249:11 - обозначение кадастрового номера земельного участка

50:05:0030228 - обозначение номера кадастрового квартала

Московская область - обозначение субъекта

Сергиево-Посадский городской округ - обозначение муниципального образования

Схема расположения границ публичного сервитута

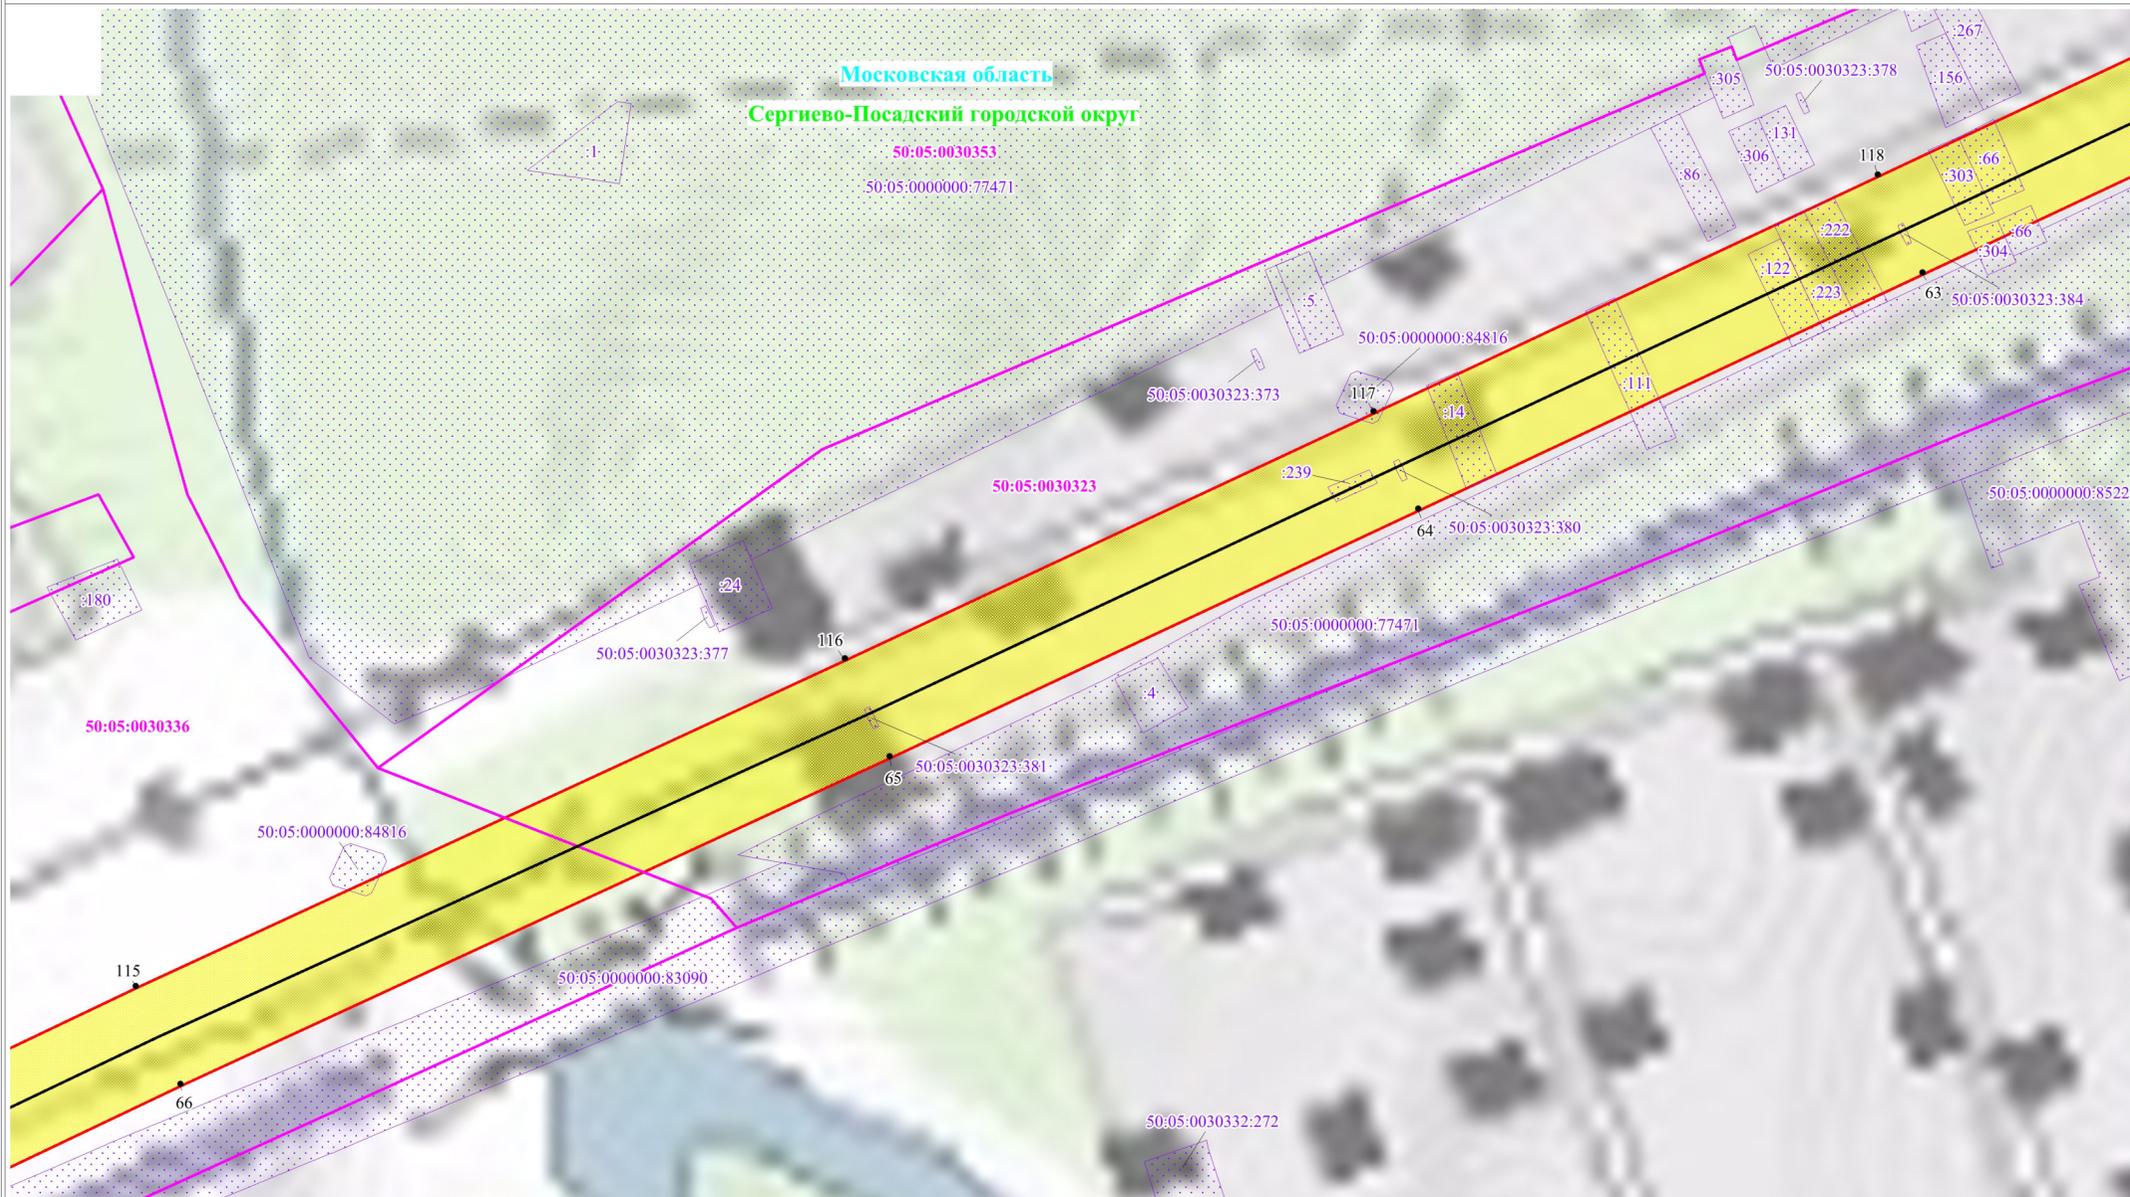

Масштаб: 1:2000

Выноска №12


Используемые условные знаки и обозначения:

- обозначение границы публичного сервитута
- обозначение границы земельного участка
- обозначение границы кадастрового квартала
- обозначение линии электропередачи
- обозначение границы охранной зоны линии электропередачи
- 1 - обозначение характерной точки границы публичного сервитута
- 50:05:0030249:11 - обозначение кадастрового номера земельного участка
- 50:05:0030228 - обозначение номера кадастрового квартала

Московская область
Сergieво-Посадский городской округ

50:05:0030323:373 - обозначение субъекта
50:05:0030323:384 - обозначение муниципального образования

Схема расположения границ публичного сервитута

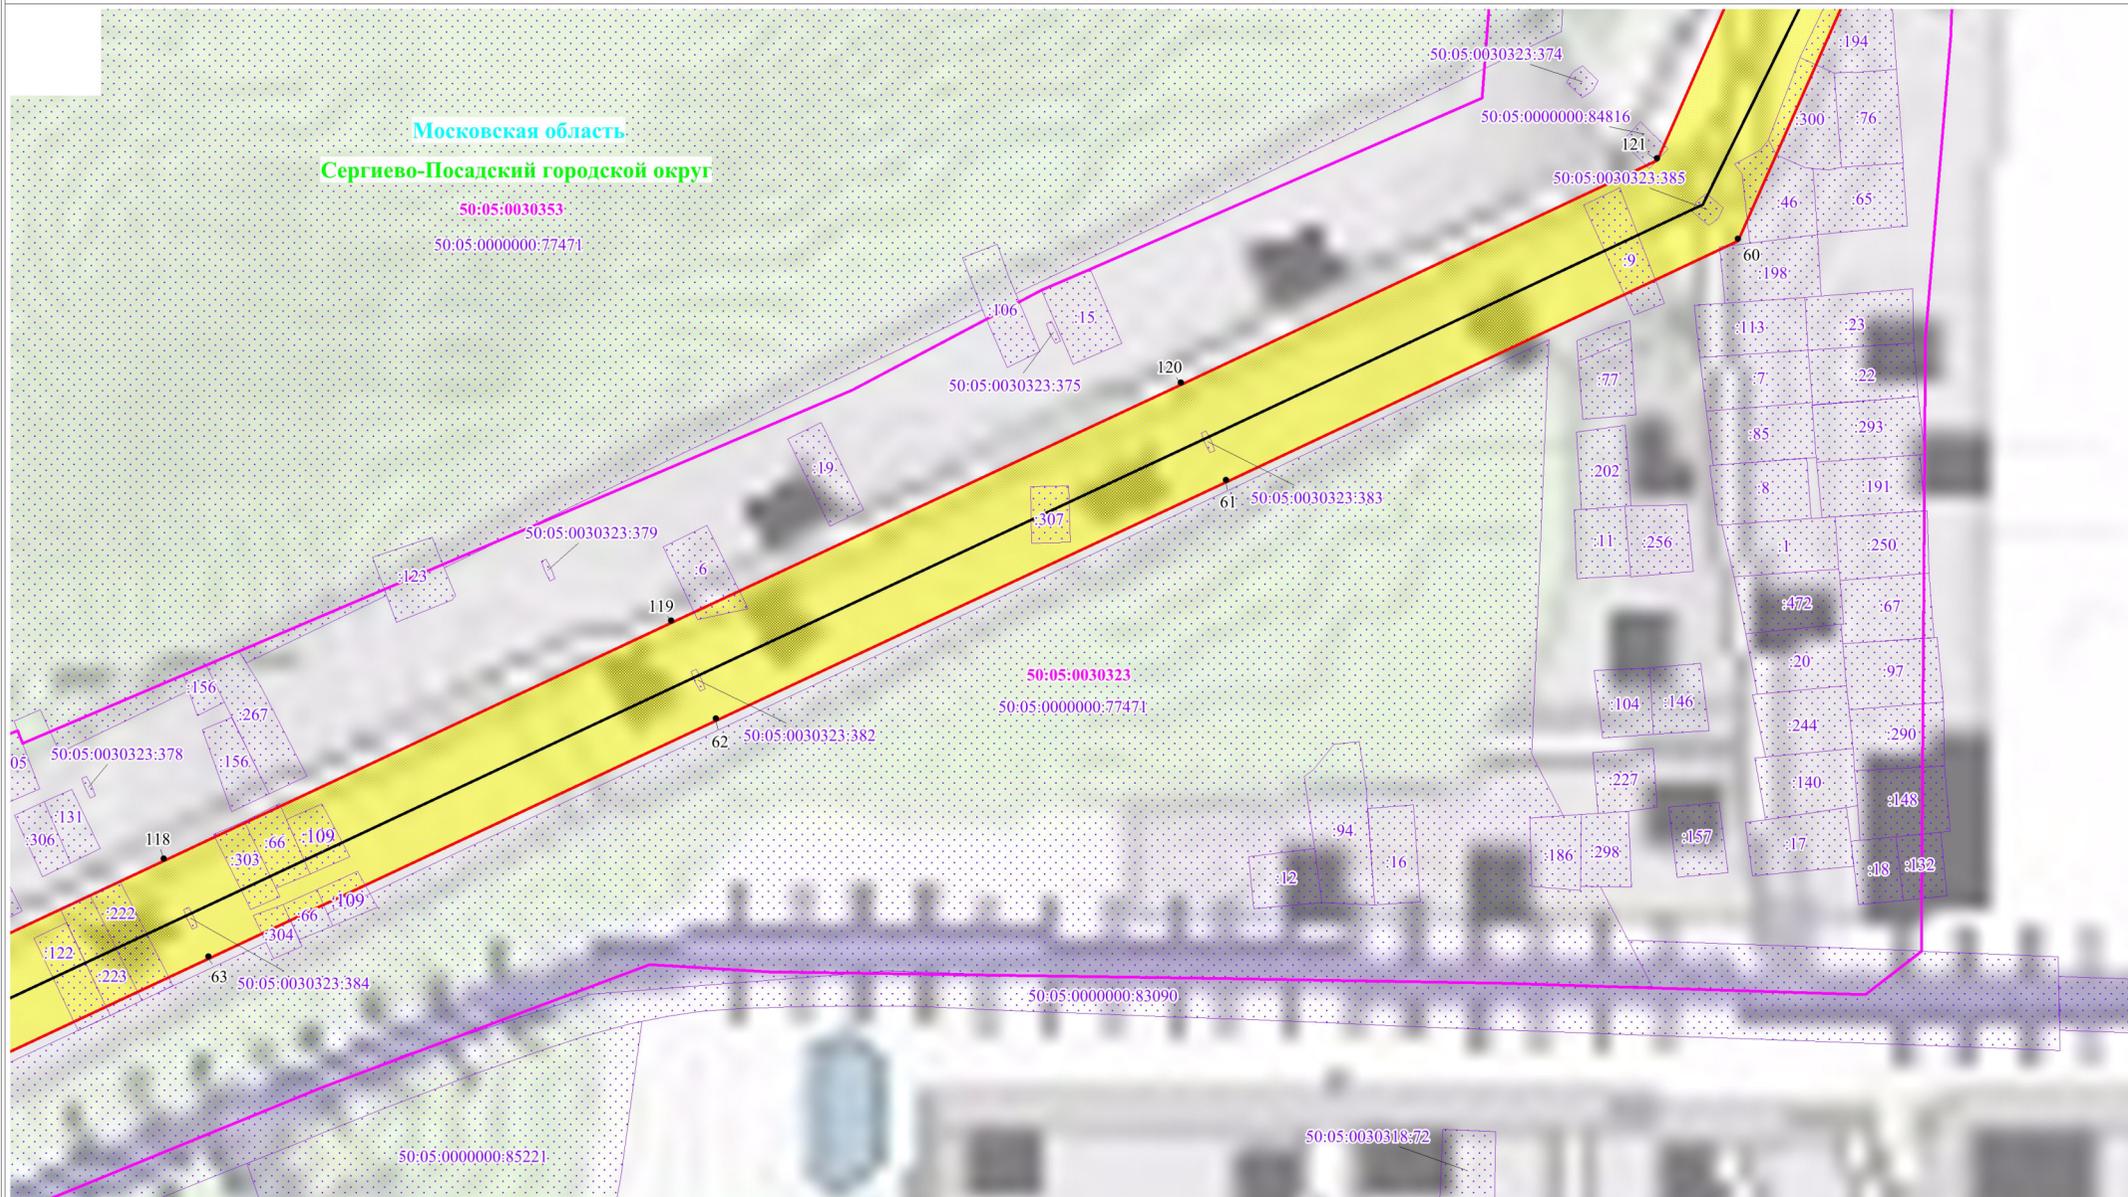

Московская область
Сергиево-Посадский городской округ

50:05:0030353
 50:05:0000000:77471

50:05:0030323:375

50:05:0030323
 50:05:0000000:77471

50:05:0000000:83090

50:05:0000000:85221

50:05:0030318:72

50:05:0030249:11
 50:05:0030228

Московская область
Сергиево-Посадский городской округ

Масштаб: 1:2000

Выноска №13

Используемые условные знаки и обозначения:

- обозначение границы публичного сервитута
- обозначение границы земельного участка
- обозначение границы кадастрового квартала
- обозначение линии электропередачи
- обозначение границы охранной зоны линии электропередачи
- 1 - обозначение характерной точки границы публичного сервитута
- 50:05:0030249:11 - обозначение кадастрового номера земельного участка
- 50:05:0030228 - обозначение номера кадастрового квартала
- Московская область - обозначение субъекта
- Сергиево-Посадский городской округ - обозначение муниципального образования

Схема расположения границ публичного сервитута



Московская область
Сергиево-Посадский городской округ

50:05:0030353
50:05:0000000:77471

50:05:0030323

50:05:0030324:505

50:05:0030324:155

50:05:0030324:156

50:05:0030324

50:05:0030249:11

50:05:0030228

Московская область
Сергиево-Посадский городской округ


- Используемые условные знаки и обозначения:**
- обозначение границы публичного сервитута
 - обозначение границы земельного участка
 - обозначение границы кадастрового квартала
 - обозначение линии электропередачи
 - обозначение границы охранной зоны линии электропередачи

- 1 - обозначение характерной точки границы публичного сервитута
- 50:05:0030249:11 - обозначение кадастрового номера земельного участка
- 50:05:0030228 - обозначение номера кадастрового квартала
- Московская область - обозначение субъекта
- Сергиево-Посадский городской округ - обозначение муниципального образования

Масштаб: 1:2000

Выноска №14

Схема расположения границ публичного сервитута

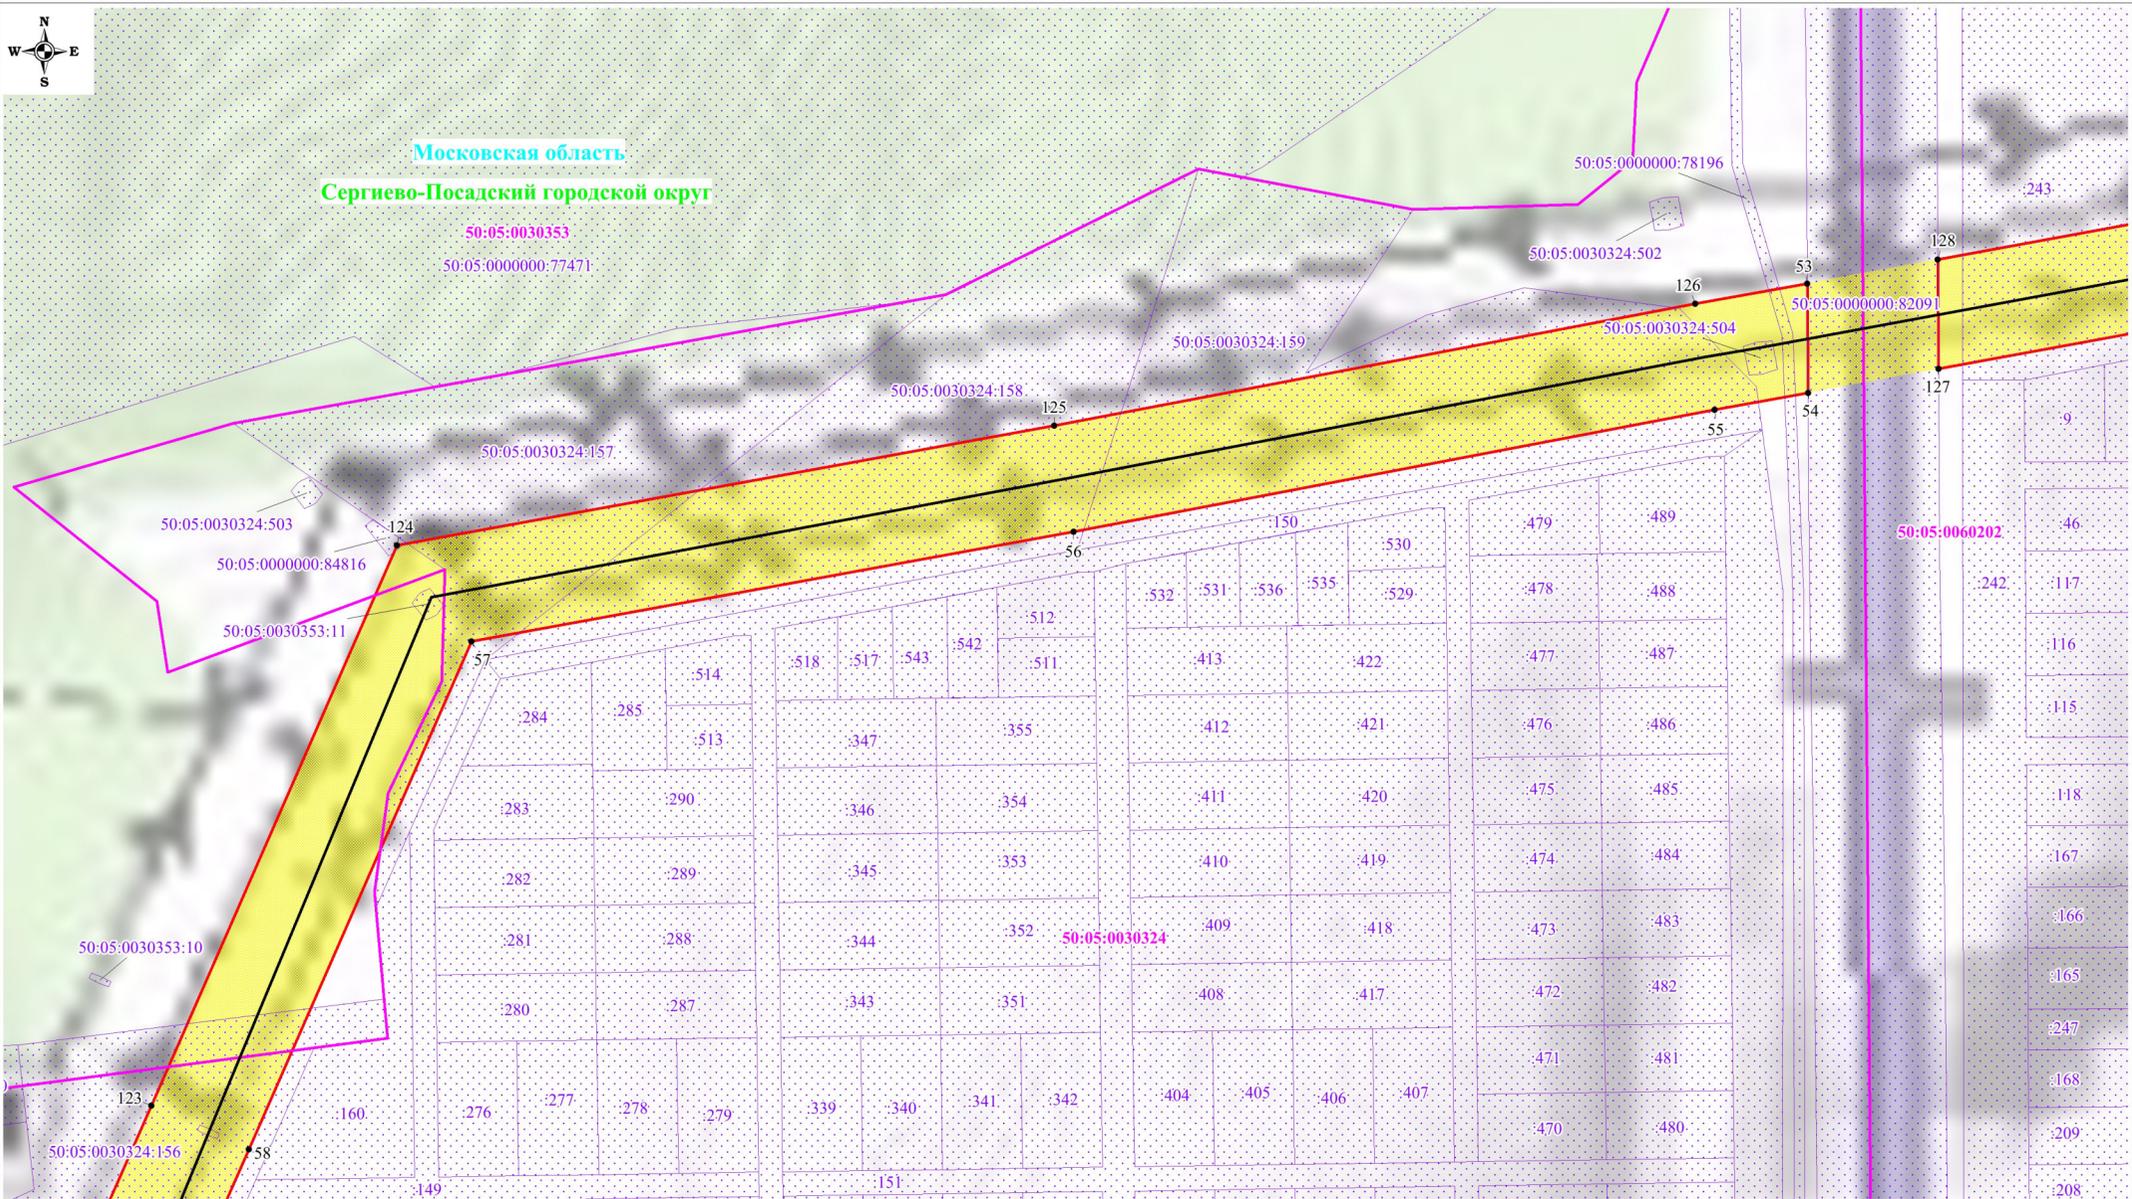


Масштаб: 1:2000

Выноска №15

Используемые условные знаки и обозначения:

- обозначение границы публичного сервитута
- обозначение границы земельного участка
- обозначение границы кадастрового квартала
- обозначение линии электропередачи
- обозначение границы охранной зоны линии электропередачи
- 1 - обозначение характерной точки границы публичного сервитута
- 50:05:0030249:11 - обозначение кадастрового номера земельного участка
- 50:05:0030228 - обозначение номера кадастрового квартала
- Московская область - обозначение субъекта
- Сергиево-Посадский городской округ - обозначение муниципального образования

Схема расположения границ публичного сервитута

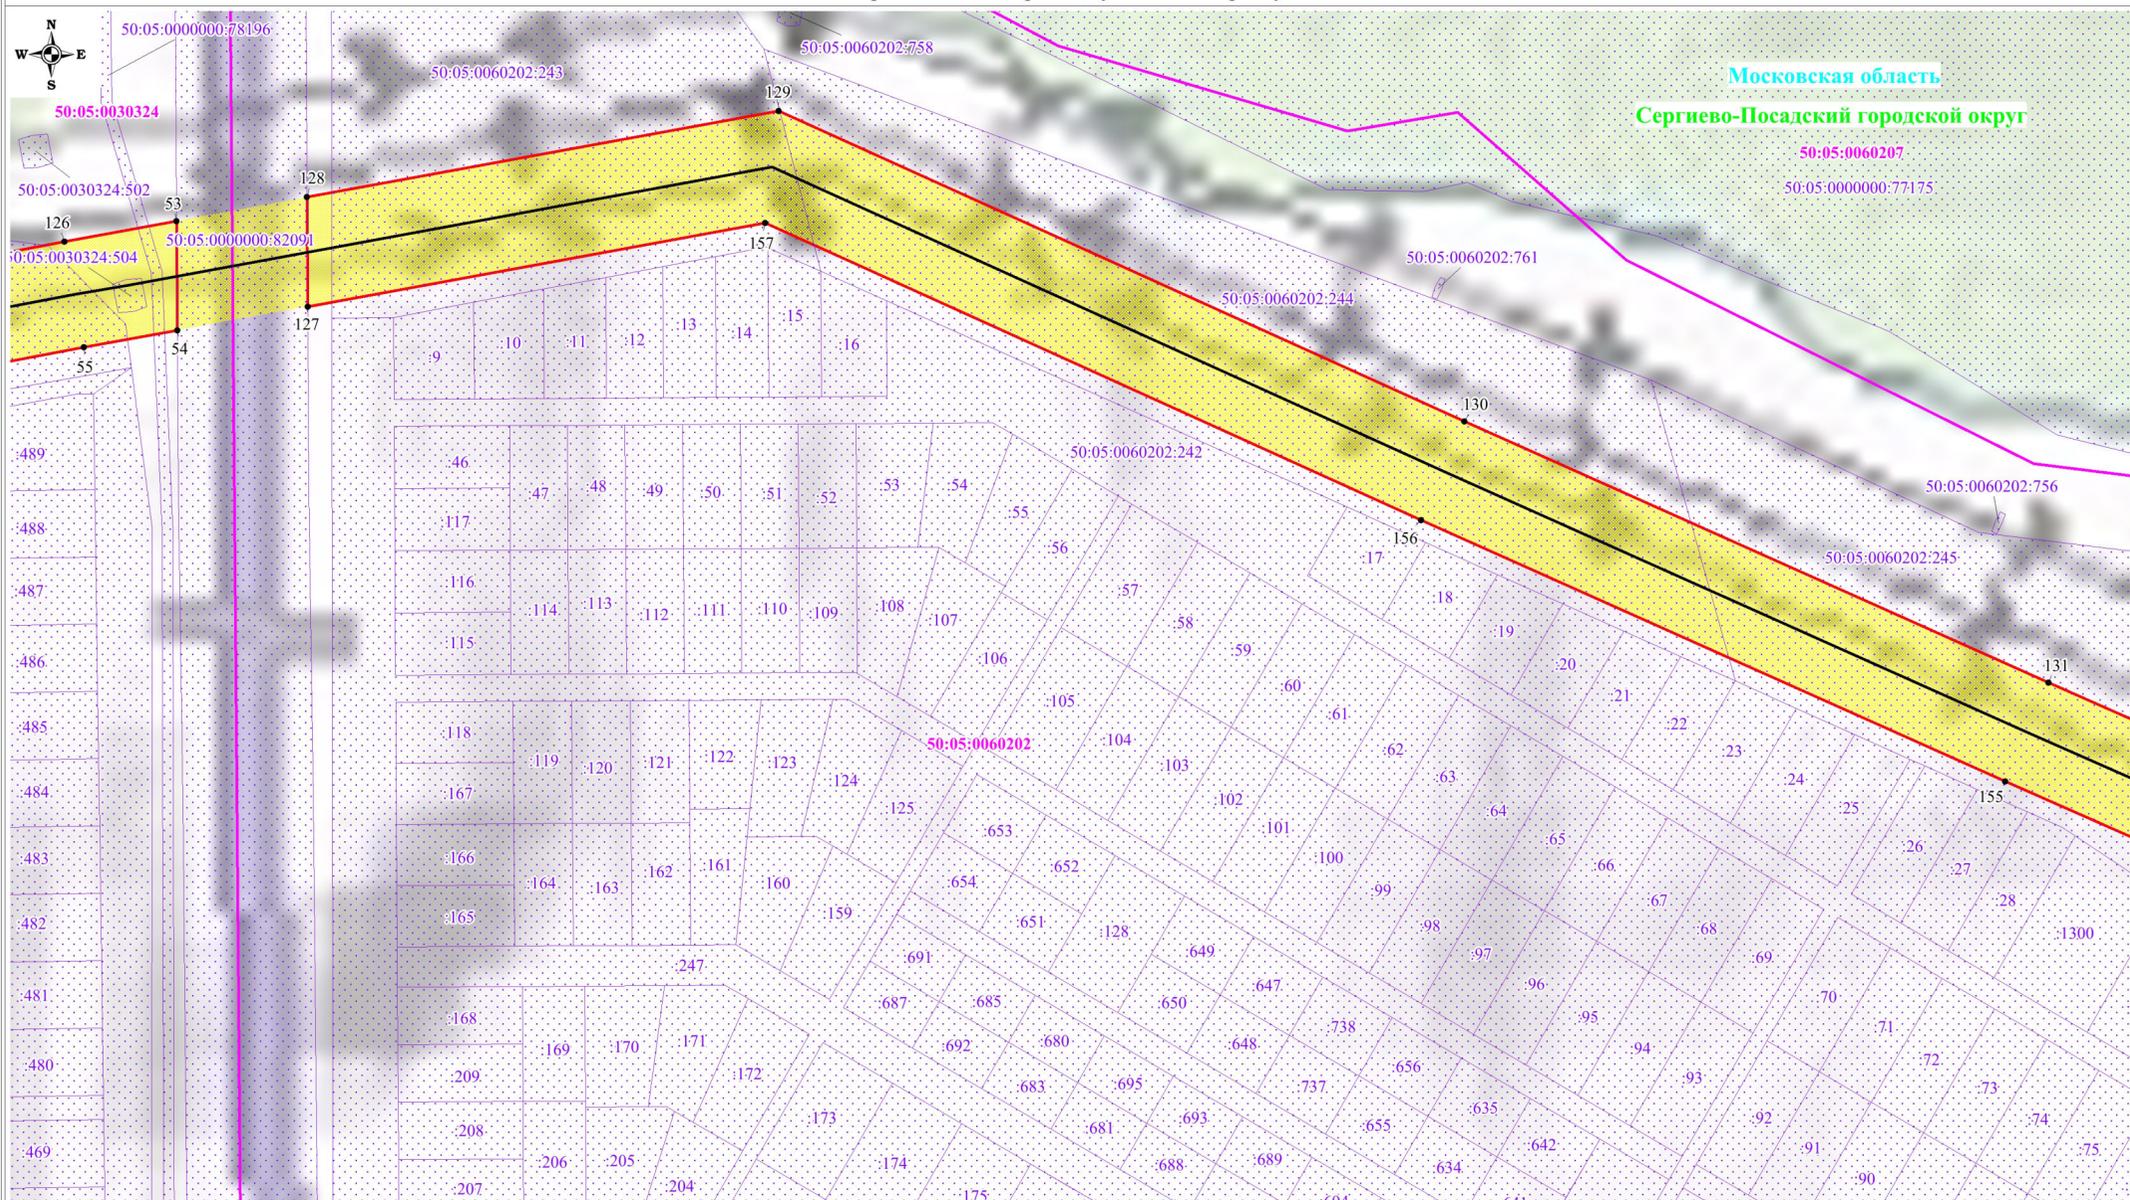

Московская область
Сергиево-Посадский городской округ

50:05:0060207
50:05:0000000:77175

Масштаб: 1:2000

Выписка №16


Используемые условные знаки и обозначения:

- обозначение границы публичного сервитута
- обозначение границы земельного участка
- обозначение границы кадастрового квартала
- обозначение линии электропередачи
- обозначение границы охранной зоны линии электропередачи

- 1 - обозначение характерной точки границы публичного сервитута
- 50:05:0030249:11 - обозначение кадастрового номера земельного участка
- 50:05:0030228 - обозначение номера кадастрового квартала
- Московская область - обозначение субъекта
- Сергиево-Посадский городской округ - обозначение муниципального образования

Московская область
Сергиево-Посадский городской округ

Схема расположения границ публичногo сервитута

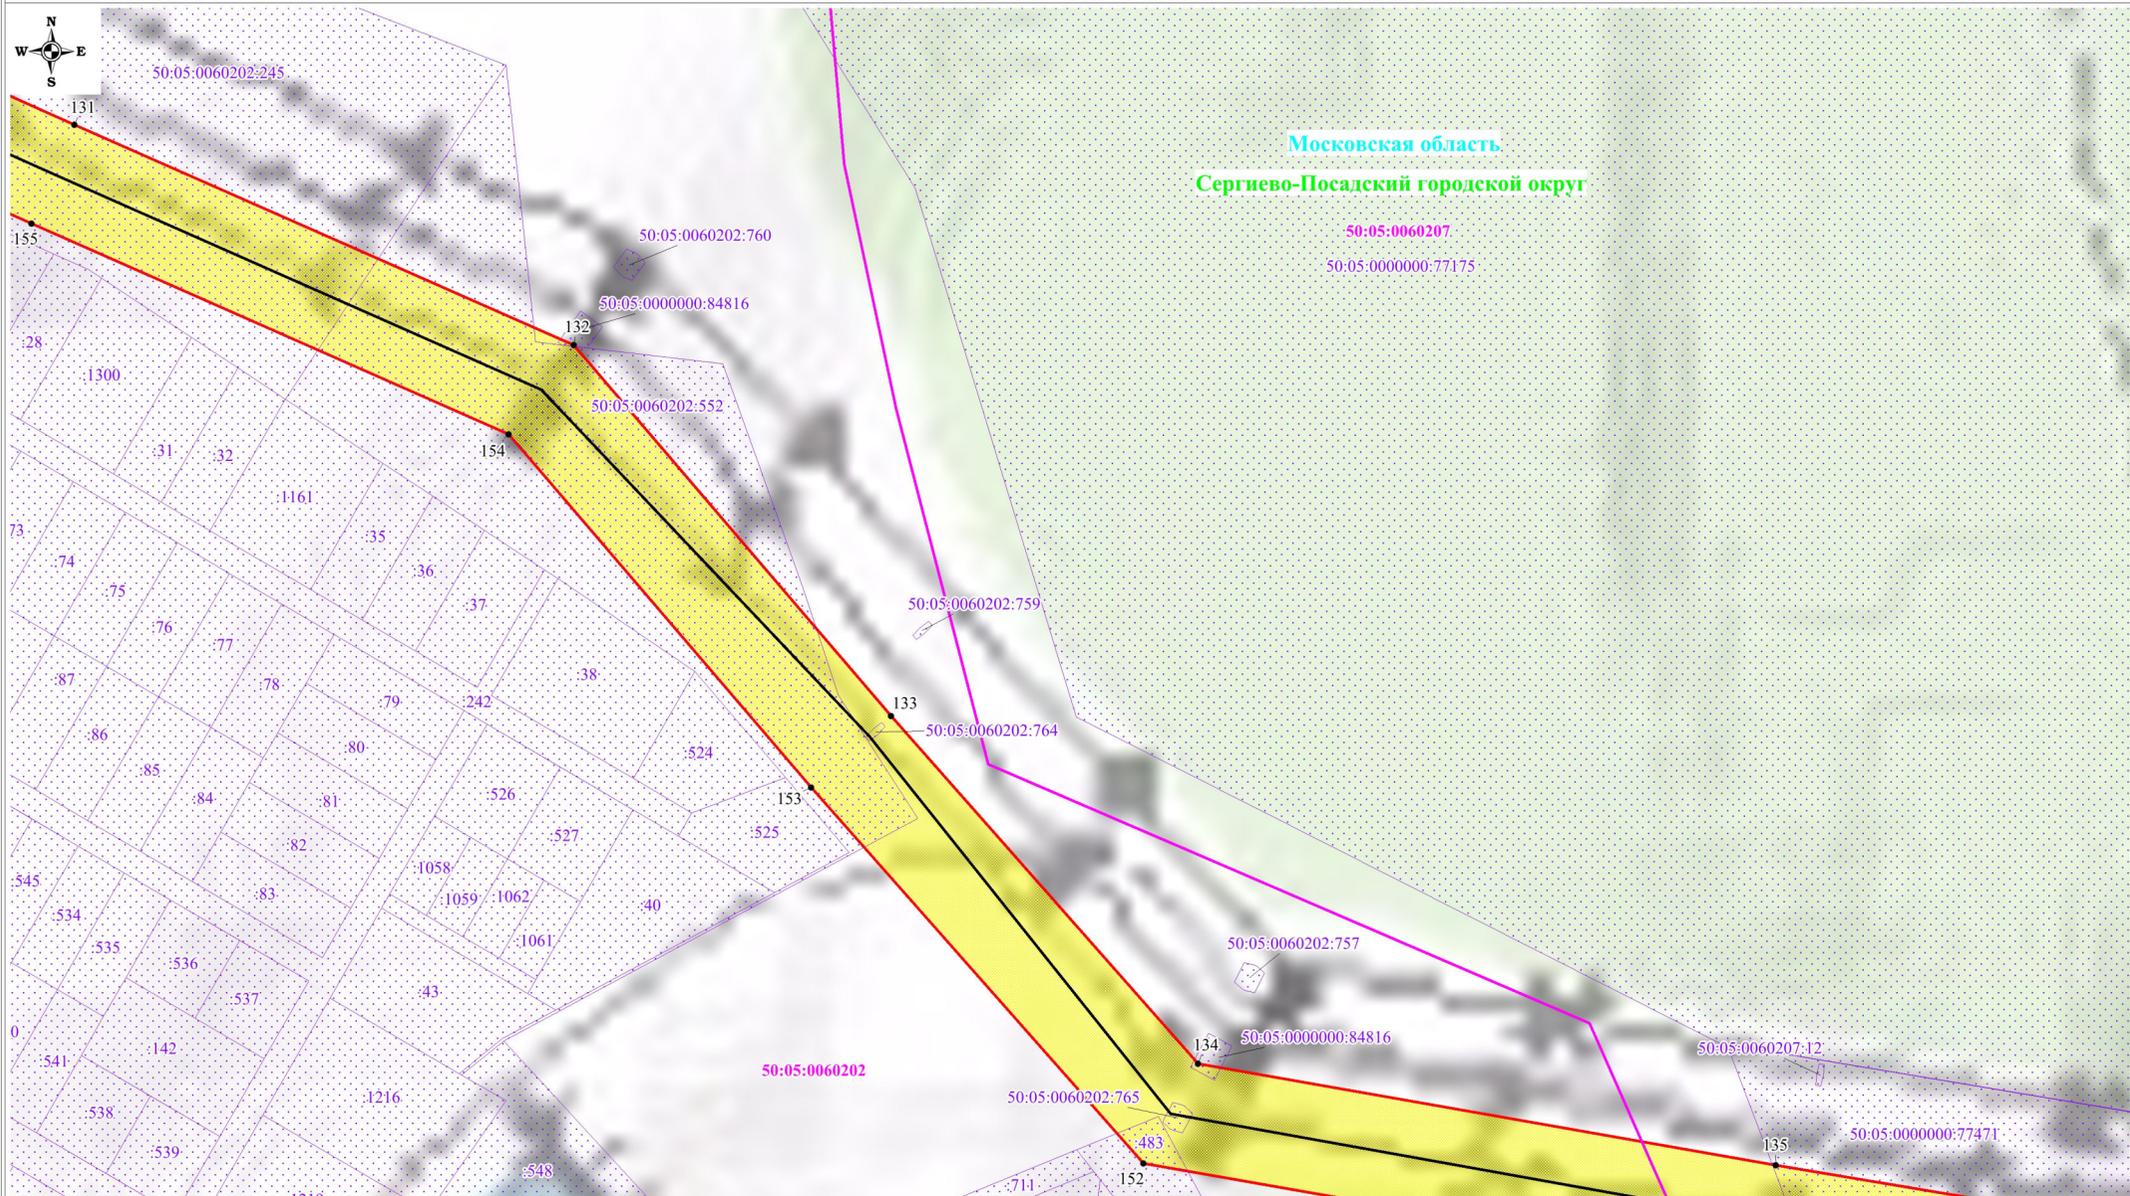

Московская область
Сергиево-Посадский городской округ


Масштаб: 1:2000

Выноска №17

Используемые условные знаки и обозначения:

- обозначение границы публичногo сервитута
- обозначение границы земельного участка
- обозначение границы кадастрового квартала
- обозначение линии электропередачи
- обозначение границы охранной зоны линии электропередачи
- 1 - обозначение характерной точки границы публичногo сервитута
- 50:05:0030249:11 - обозначение кадастрового номера земельного участка
- 50:05:0030228 - обозначение номера кадастрового квартала
- Московская область - обозначение субъекта
- Сергиево-Посадский городской округ - обозначение муниципального образования

Схема расположения границ публичного сервитута

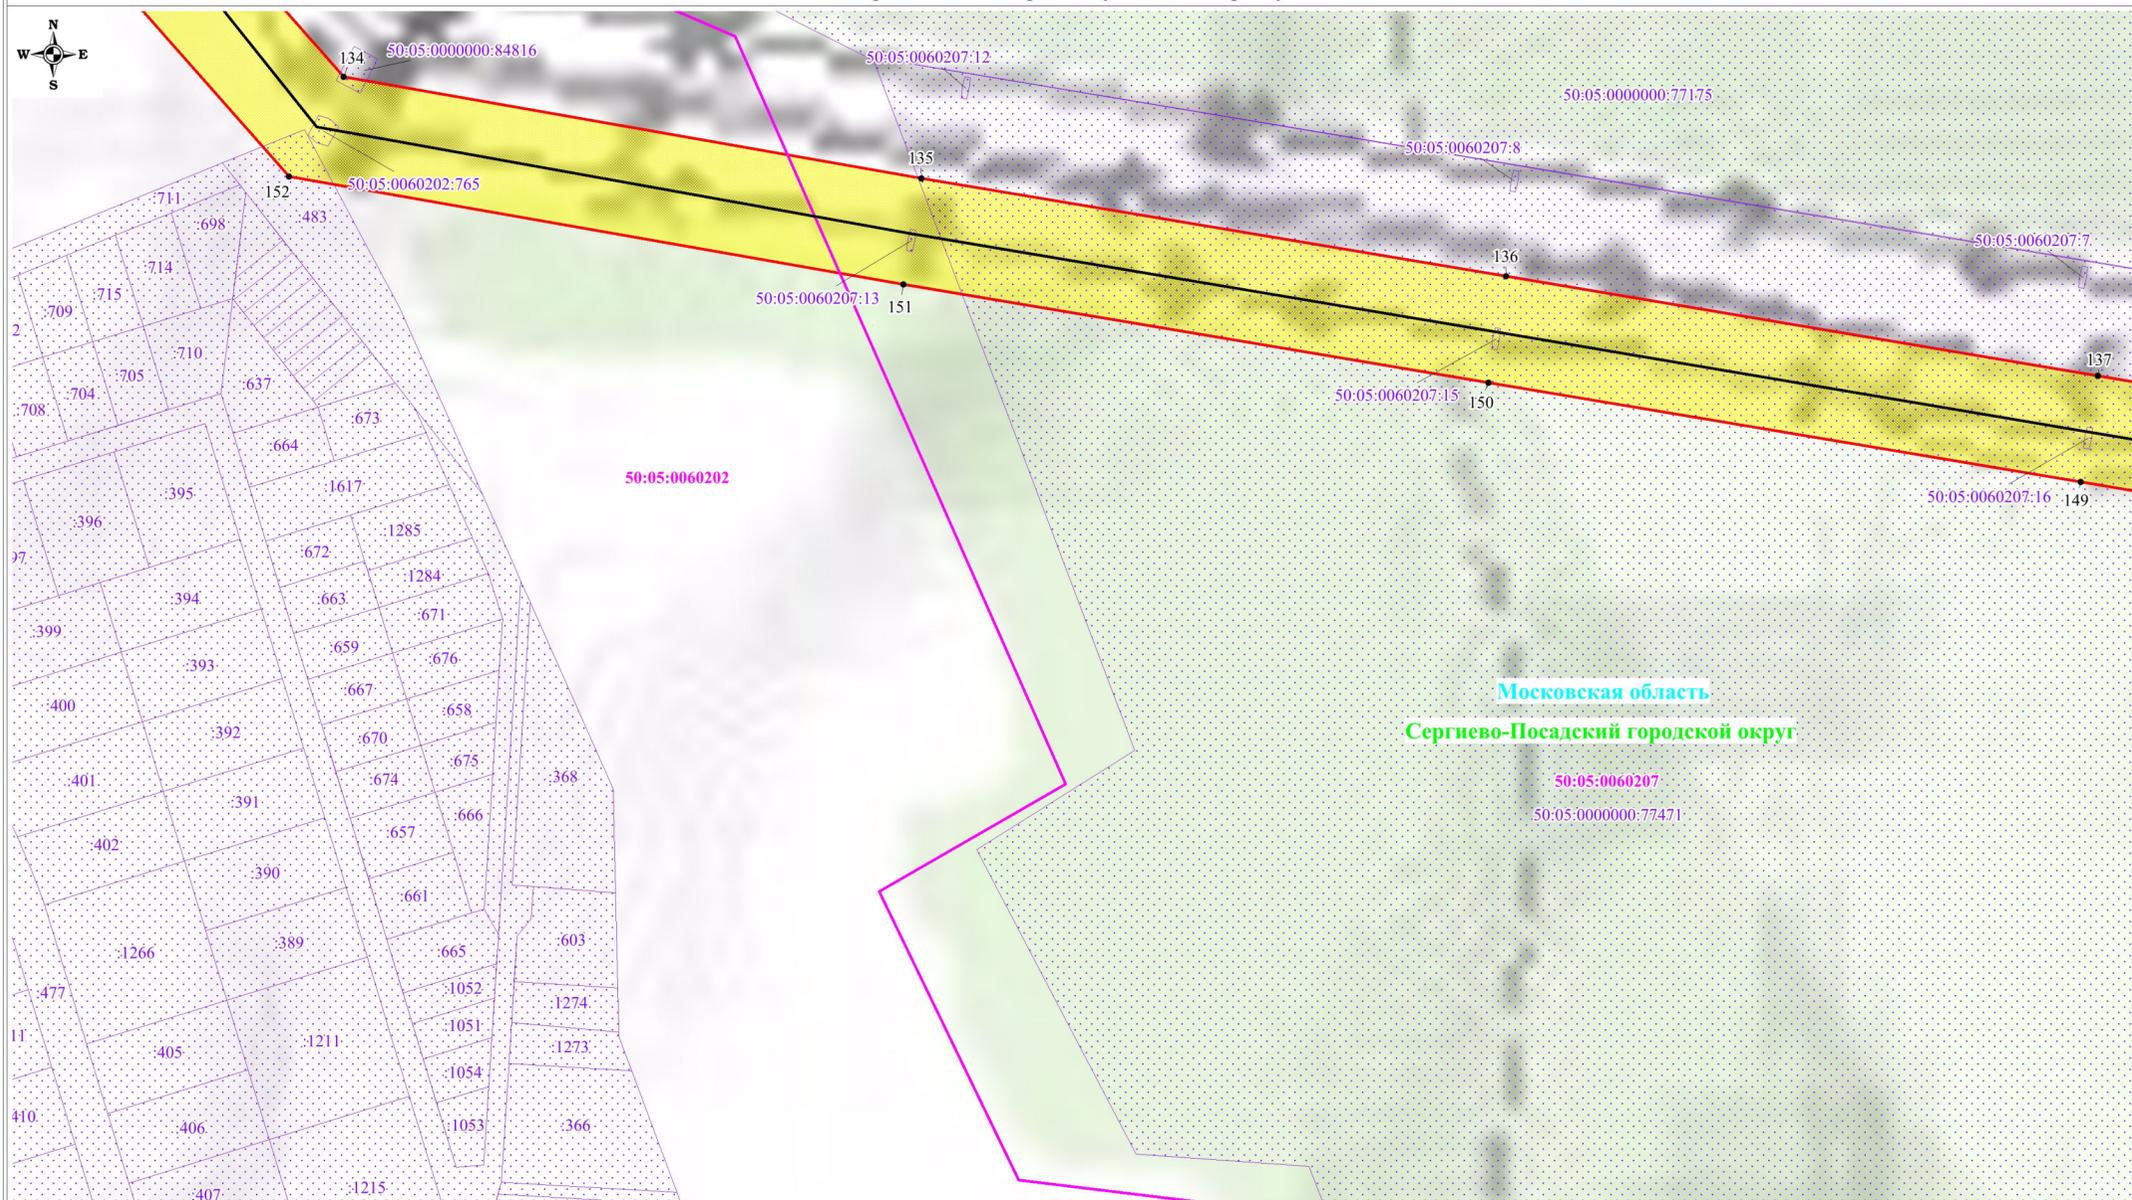


Московская область
Сергиево-Посадский городской округ

50:05:0060207
50:05:0000000:77471

Масштаб: 1:2000

Выноска №18


Используемые условные знаки и обозначения:

 -  - обозначение границы публичного сервитута
-  - обозначение границы земельного участка
-  - обозначение границы кадастрового квартала
-  - обозначение линии электропередачи
-  - обозначение границы охранной зоны линии электропередачи

- 1 - обозначение характерной точки границы публичного сервитута
- 50:05:0030249:11 - обозначение кадастрового номера земельного участка
- 50:05:0030228 - обозначение номера кадастрового квартала
- Московская область - обозначение субъекта
- Сергиево-Посадский городской округ - обозначение муниципального образования



Московская область
Сергиево-Посадский городской округ

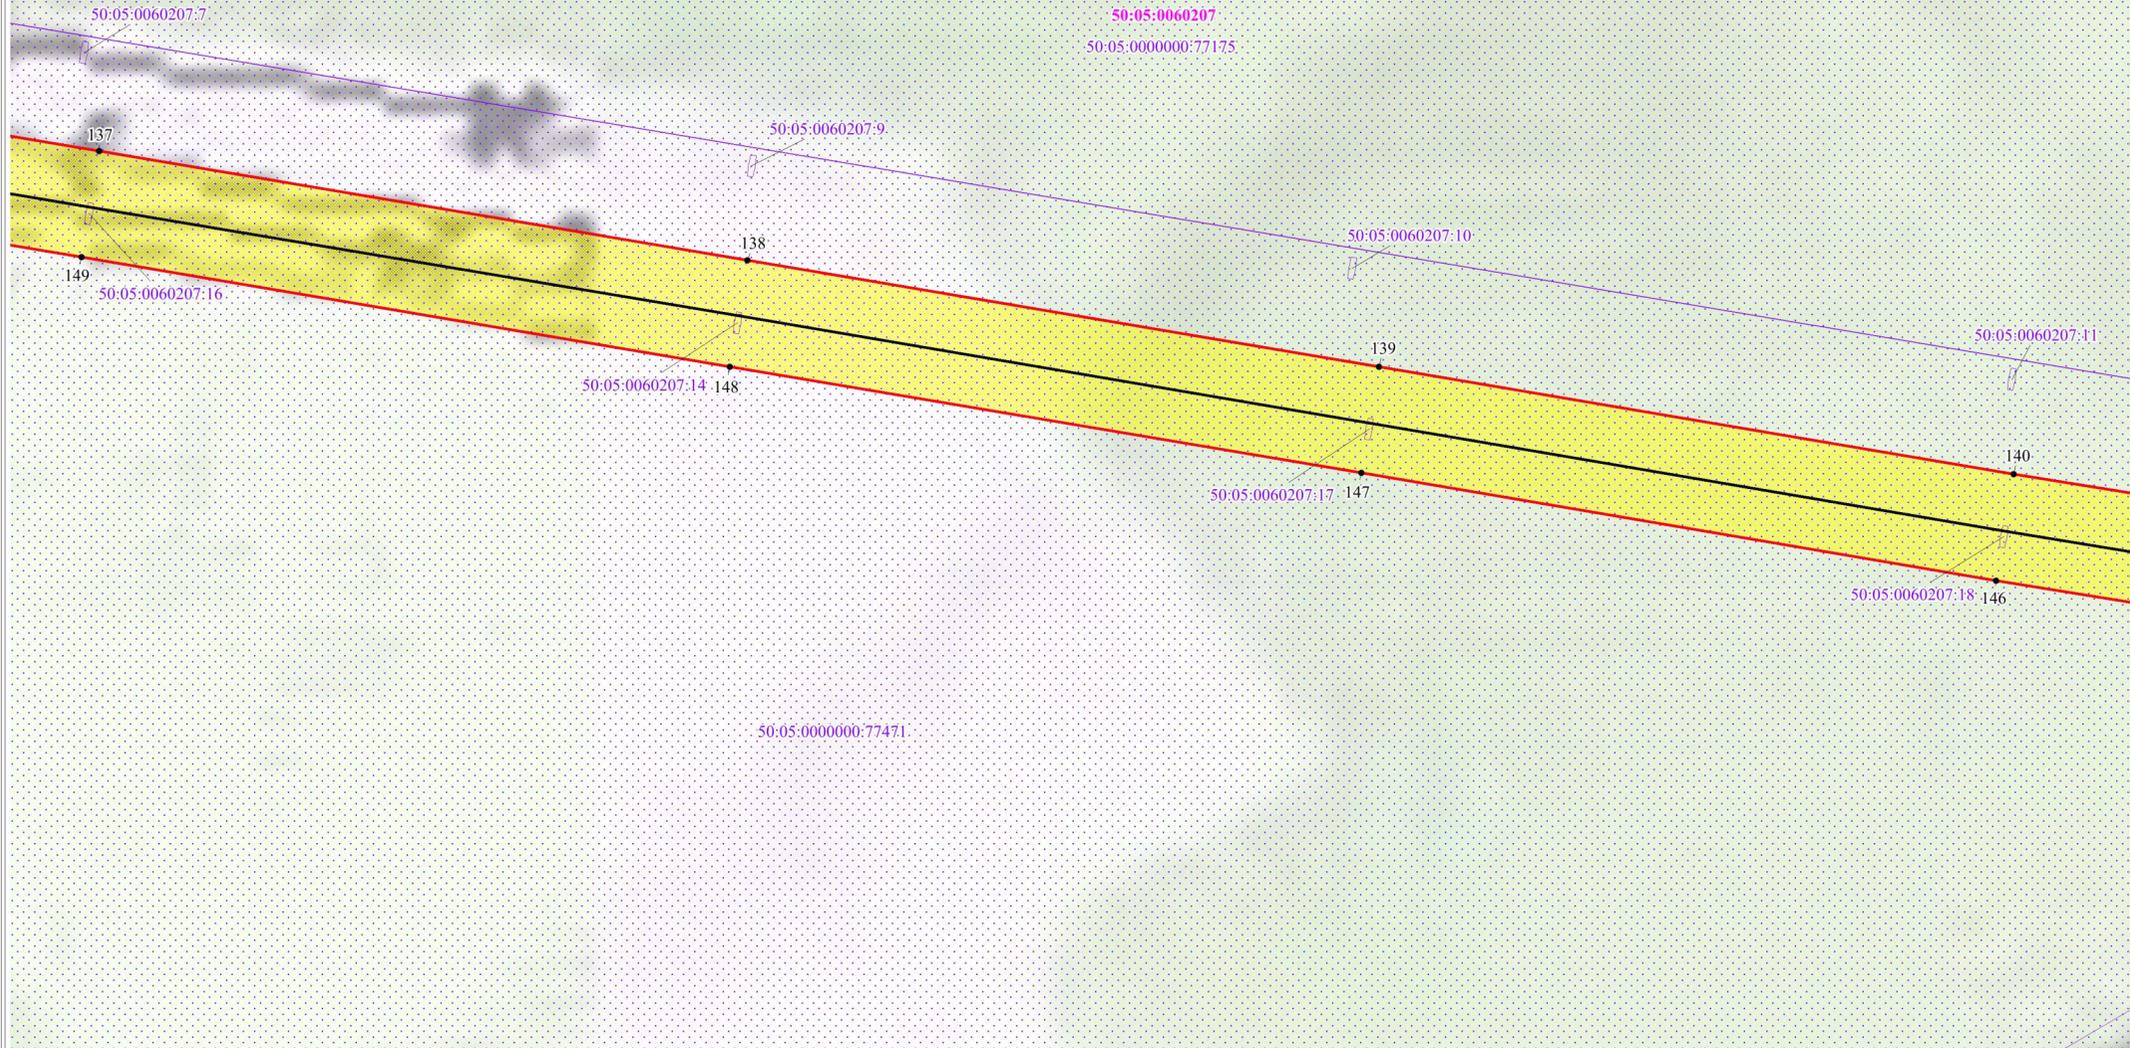

Масштаб: 1:2000

Выноска №19

Используемые условные знаки и обозначения:

- обозначение границы публичного сервитута
- обозначение границы земельного участка
- обозначение границы кадастрового квартала
- обозначение линии электропередачи
- обозначение границы охранной зоны линии электропередачи

- 1 - обозначение характерной точки границы публичного сервитута
- 50:05:0030249:11 - обозначение кадастрового номера земельного участка
- 50:05:0030228 - обозначение номера кадастрового квартала
- Московская область - обозначение субъекта
- Сергиево-Посадский городской округ - обозначение муниципального образования

Схема расположения границ публичногo сервитута



Московская область
Сергиево-Посадский городской округ

50:05:0060135
50:05:0000000:77471

50:05:0060103

Масштаб: 1:2000

Выноска №20

Используемые условные знаки и обозначения:

- обозначение границы публичногo сервитута
- обозначение границы земельного участка
- обозначение границы кадастрового квартала
- обозначение линии электропередачи
- обозначение границы охранной зоны линии электропередачи

- 1 - обозначение характерной точки границы публичногo сервитута
- 50:05:0030249:11 - обозначение кадастрового номера земельного участка
- 50:05:0030228 - обозначение номера кадастрового квартала
- Московская область - обозначение субъекта
- Сергиево-Посадский городской округ - обозначение муниципального образования

Московская область
Сергиево-Посадский городской округ

Схема расположения границ публичного сервитута



Московская область
Сергиево-Посадский городской округ

50:05:0060104
50:05:0060104:12

50:05:0060104:13

50:05:0060103
50:05:0060103:1

50:05:0060135:7 169

50:05:0060135
50:05:0000000:77471

Масштаб: 1:2000


Выноска №21

Используемые условные знаки и обозначения:

- обозначение границы публичного сервитута
- обозначение границы земельного участка
- обозначение границы кадастрового квартала
- обозначение линии электропередачи
- обозначение границы охранной зоны линии электропередачи

- 1 - обозначение характерной точки границы публичного сервитута
- 50:05:0030249:11 - обозначение кадастрового номера земельного участка
- 50:05:0030228 - обозначение номера кадастрового квартала
- Московская область - обозначение субъекта
- Сергиево-Посадский городской округ - обозначение муниципального образования

Схема расположения границ публичного сервитута

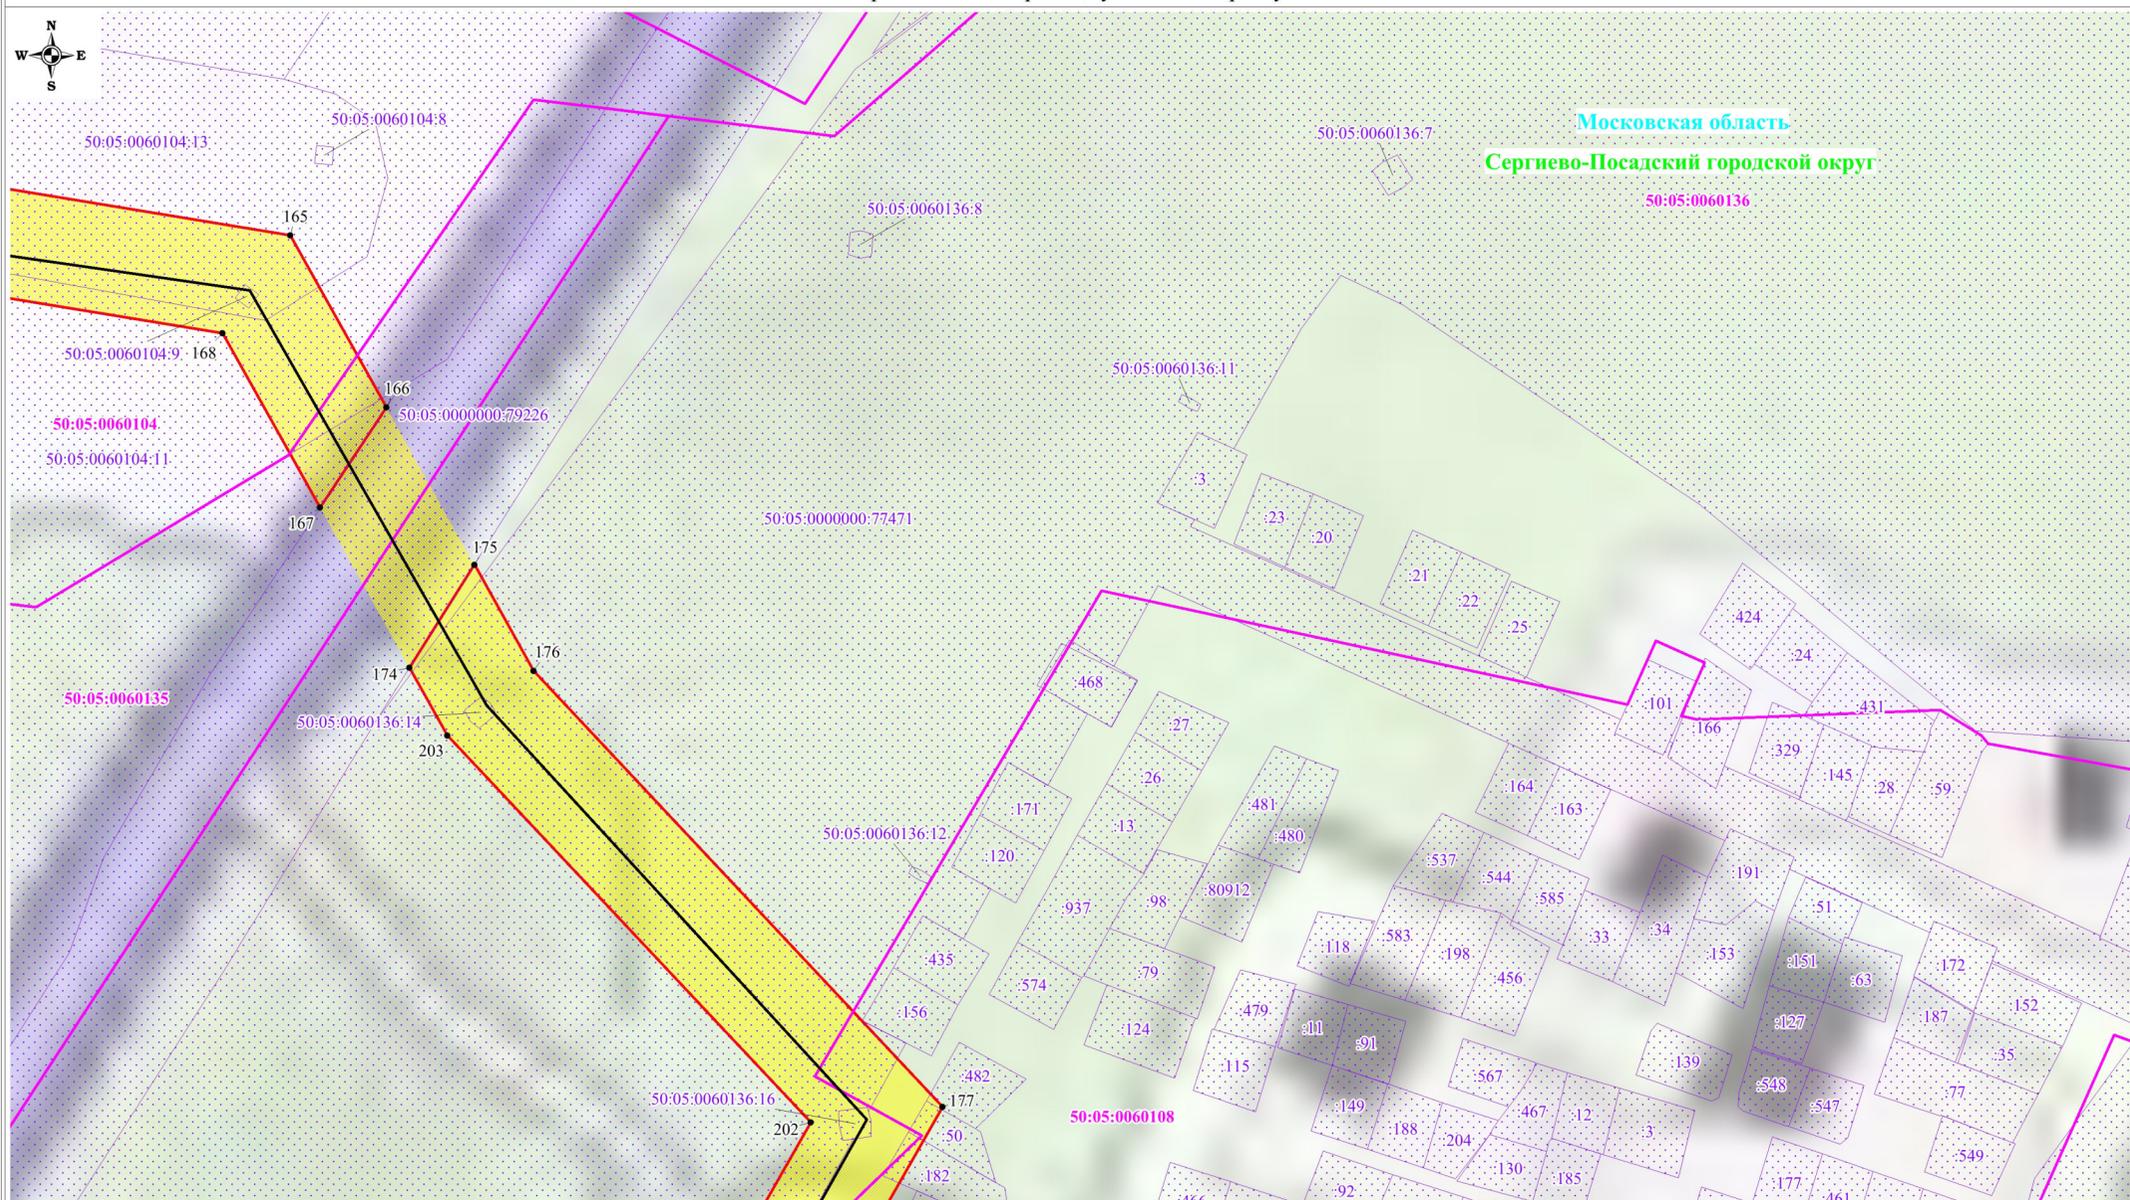

Московская область
Сергиево-Посадский городской округ
50:05:0060136

Масштаб: 1:2000


Выноска №22

Используемые условные знаки и обозначения:

- обозначение границы публичного сервитута
- обозначение границы земельного участка
- обозначение границы кадастрового квартала
- обозначение линии электропередачи
- обозначение границы охранной зоны линии электропередачи

- 1 - обозначение характерной точки границы публичного сервитута
- 50:05:0030249:11 - обозначение кадастрового номера земельного участка
- 50:05:0030228 - обозначение номера кадастрового квартала
- Московская область - обозначение субъекта
- Сергиево-Посадский городской округ - обозначение муниципального образования

Схема расположения границ публичного сервитута

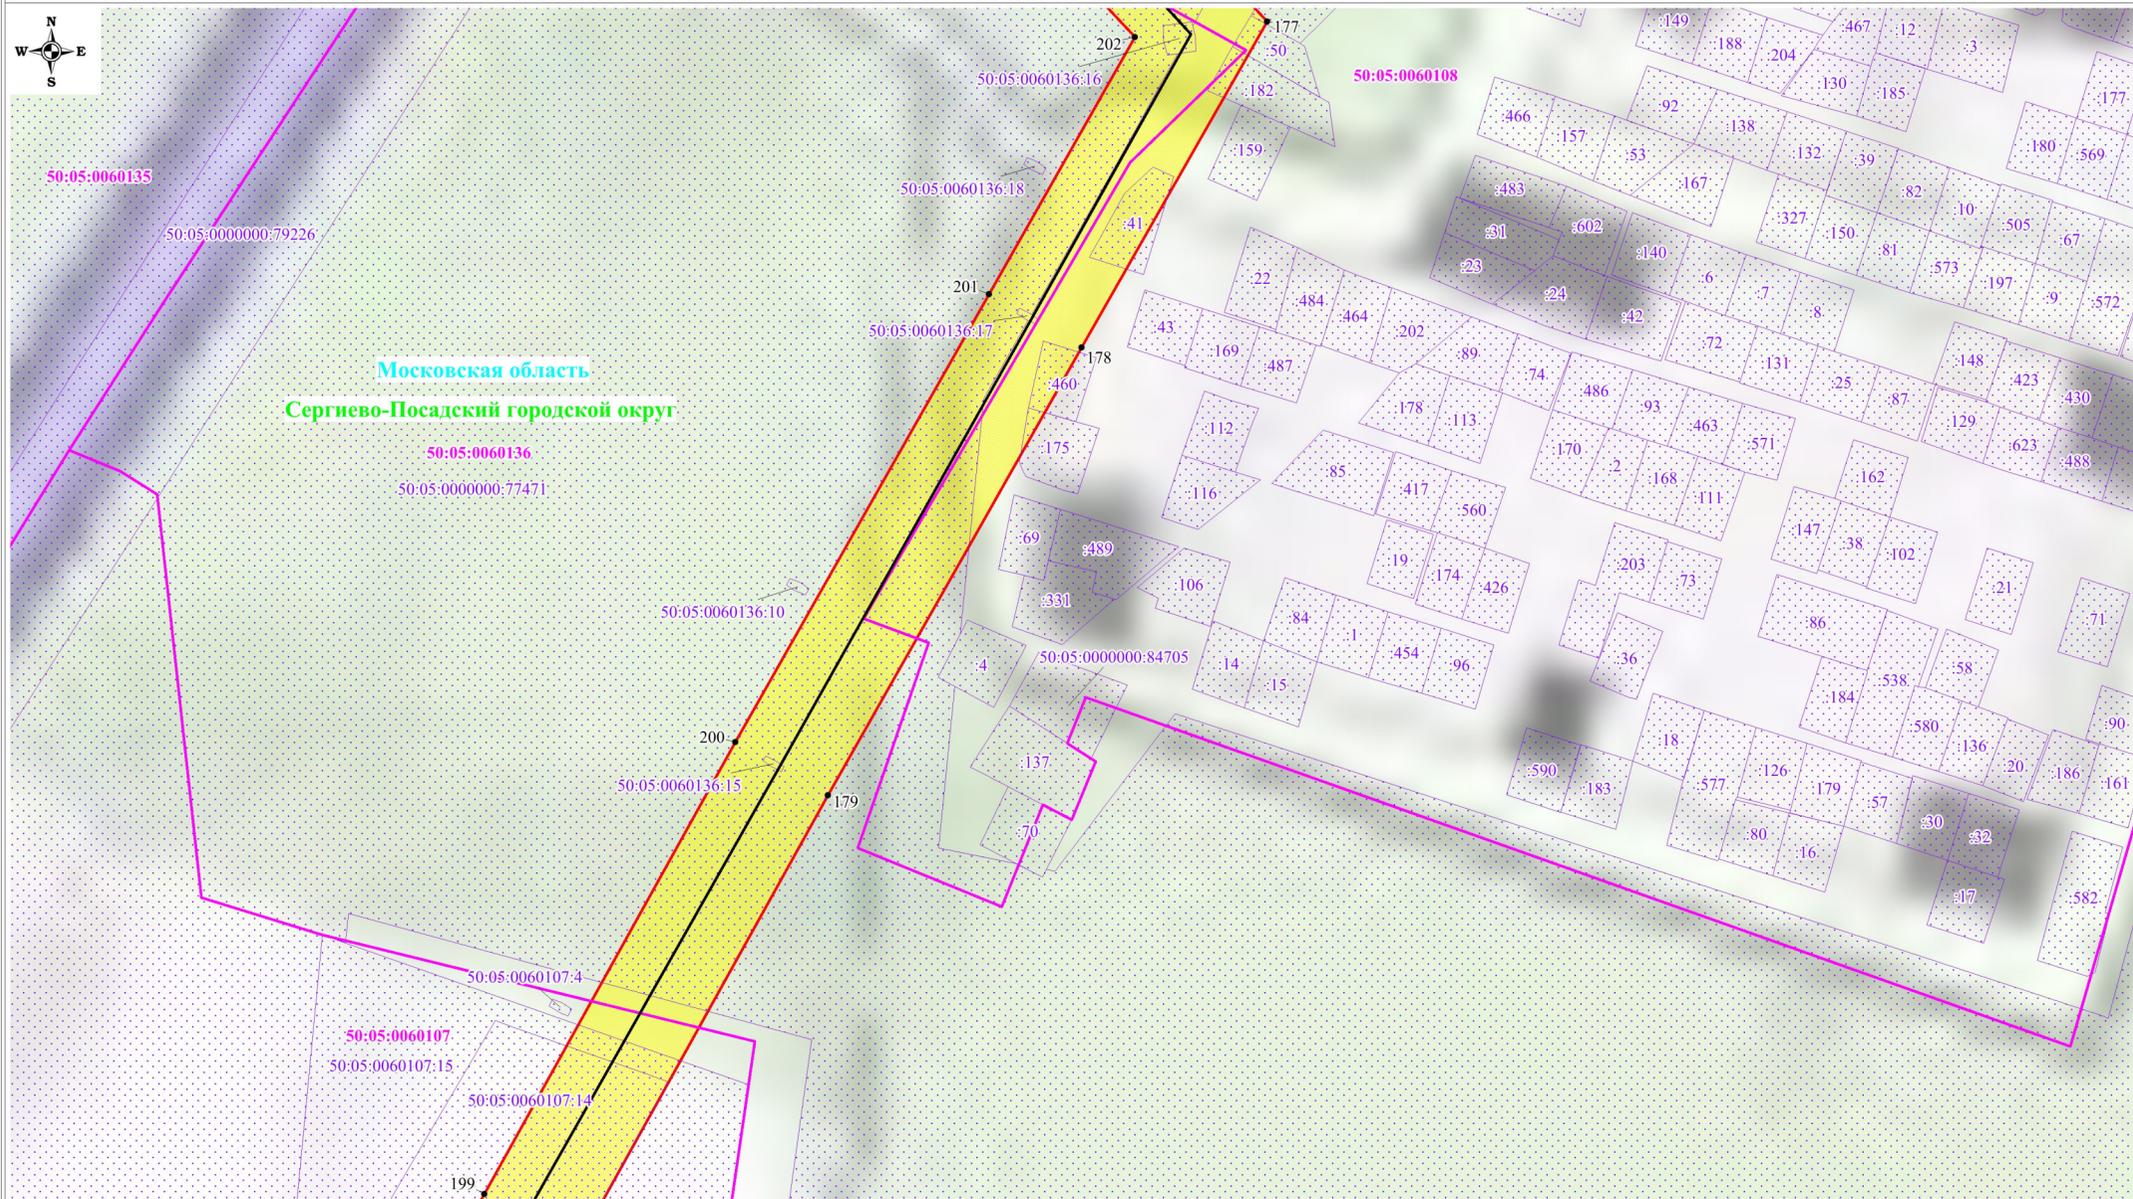

Московская область
Сергиево-Посадский городской округ

50:05:0060136
50:05:0000000:77471

50:05:0060108

50:05:0030249:11
50:05:0030228

Московская область
Сергиево-Посадский городской округ

Масштаб: 1:2000

Выписка №23

Используемые условные знаки и обозначения:

- обозначение границы публичного сервитута
- обозначение границы земельного участка
- обозначение границы кадастрового квартала
- обозначение линии электропередачи
- обозначение границы охранной зоны линии электропередачи
- 1 - обозначение характерной точки границы публичного сервитута
- 50:05:0030249:11 - обозначение кадастрового номера земельного участка
- 50:05:0030228 - обозначение номера кадастрового квартала
- Московская область - обозначение субъекта
- Сергиево-Посадский городской округ - обозначение муниципального образования

Схема расположения границ публичного сервитута




Масштаб: 1:2000

Выноска №24

Используемые условные знаки и обозначения:

- обозначение границы публичного сервитута
- обозначение границы земельного участка
- обозначение границы кадастрового квартала
- обозначение линии электропередачи
- обозначение границы охранной зоны линии электропередачи
- 1 - обозначение характерной точки границы публичного сервитута
- 50:05:0030249:11 - обозначение кадастрового номера земельного участка
- 50:05:0030228 - обозначение номера кадастрового квартала
- Московская область - обозначение субъекта
- Сергиево-Посадский городской округ - обозначение муниципального образования

Схема расположения границ публичного сервитута

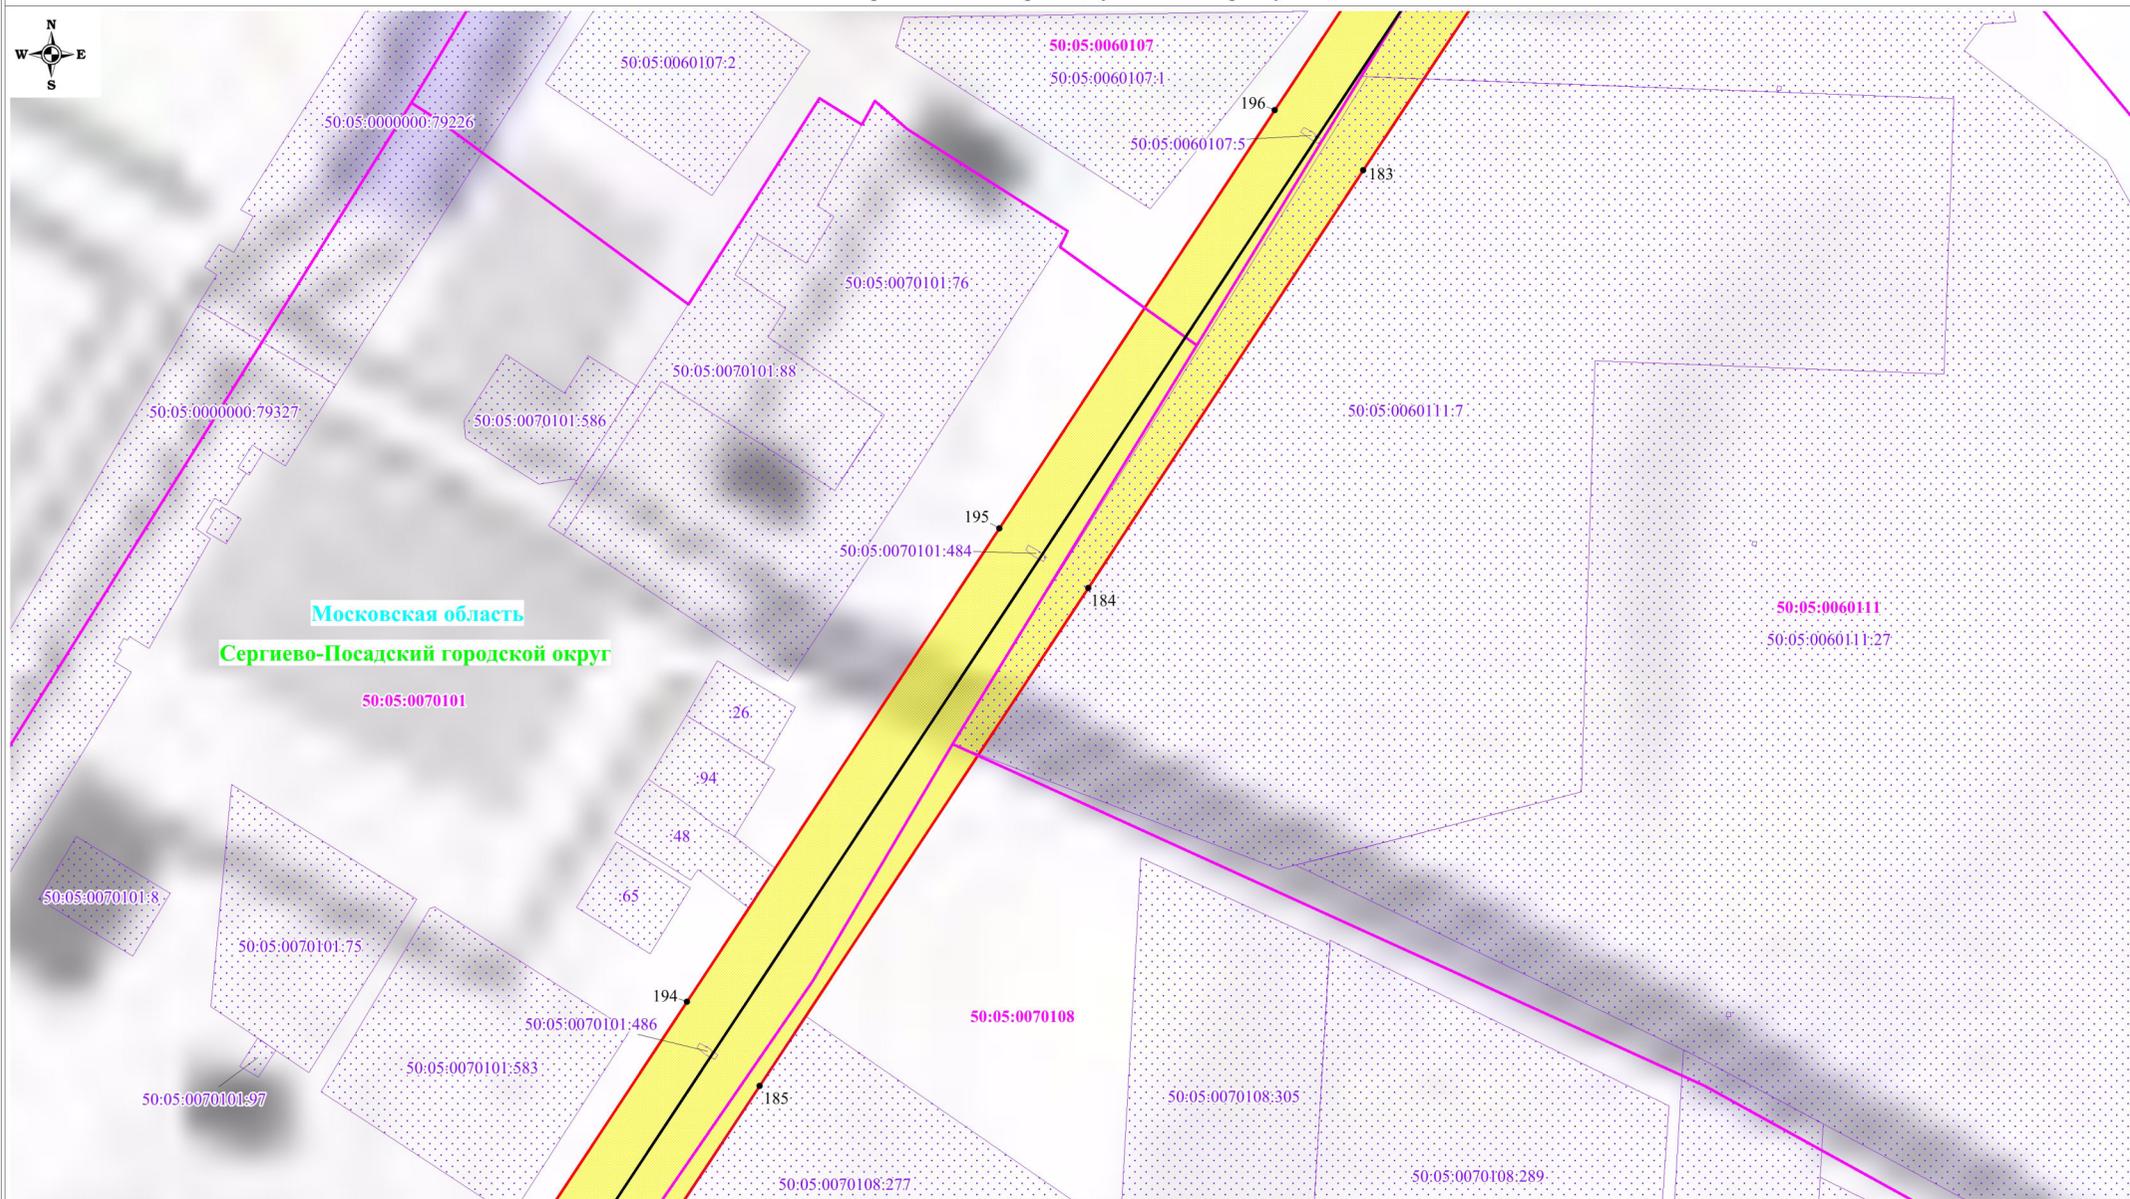

Московская область
Сергиево-Посадский городской округ

50:05:0070101

Масштаб: 1:2000

Выноска №25

Используемые условные знаки и обозначения:

- обозначение границы публичного сервитута
- обозначение границы земельного участка
- обозначение границы кадастрового квартала
- обозначение линии электропередачи
- обозначение границы охранной зоны линии электропередачи
- 1 - обозначение характерной точки границы публичного сервитута
- 50:05:0030249:11 - обозначение кадастрового номера земельного участка
- 50:05:0030228 - обозначение номера кадастрового квартала
- Московская область - обозначение субъекта
- Сергиево-Посадский городской округ - обозначение муниципального образования

Схема расположения границ публичного сервитута




Используемые условные знаки и обозначения:

-  - обозначение границы публичного сервитута
-  - обозначение границы земельного участка
-  - обозначение границы кадастрового квартала
-  - обозначение линии электропередачи
-  - обозначение границы охранной зоны линии электропередачи
-  1 - обозначение характерной точки границы публичного сервитута
- 50:05:0030249:11 - обозначение кадастрового номера земельного участка
- 50:05:0030228 - обозначение номера кадастрового квартала
- Московская область - обозначение субъекта
- Сергиево-Посадский городской округ - обозначение муниципального образования

Масштаб: 1:2000

Выноска №26

Схема расположения границ публичного сервитута

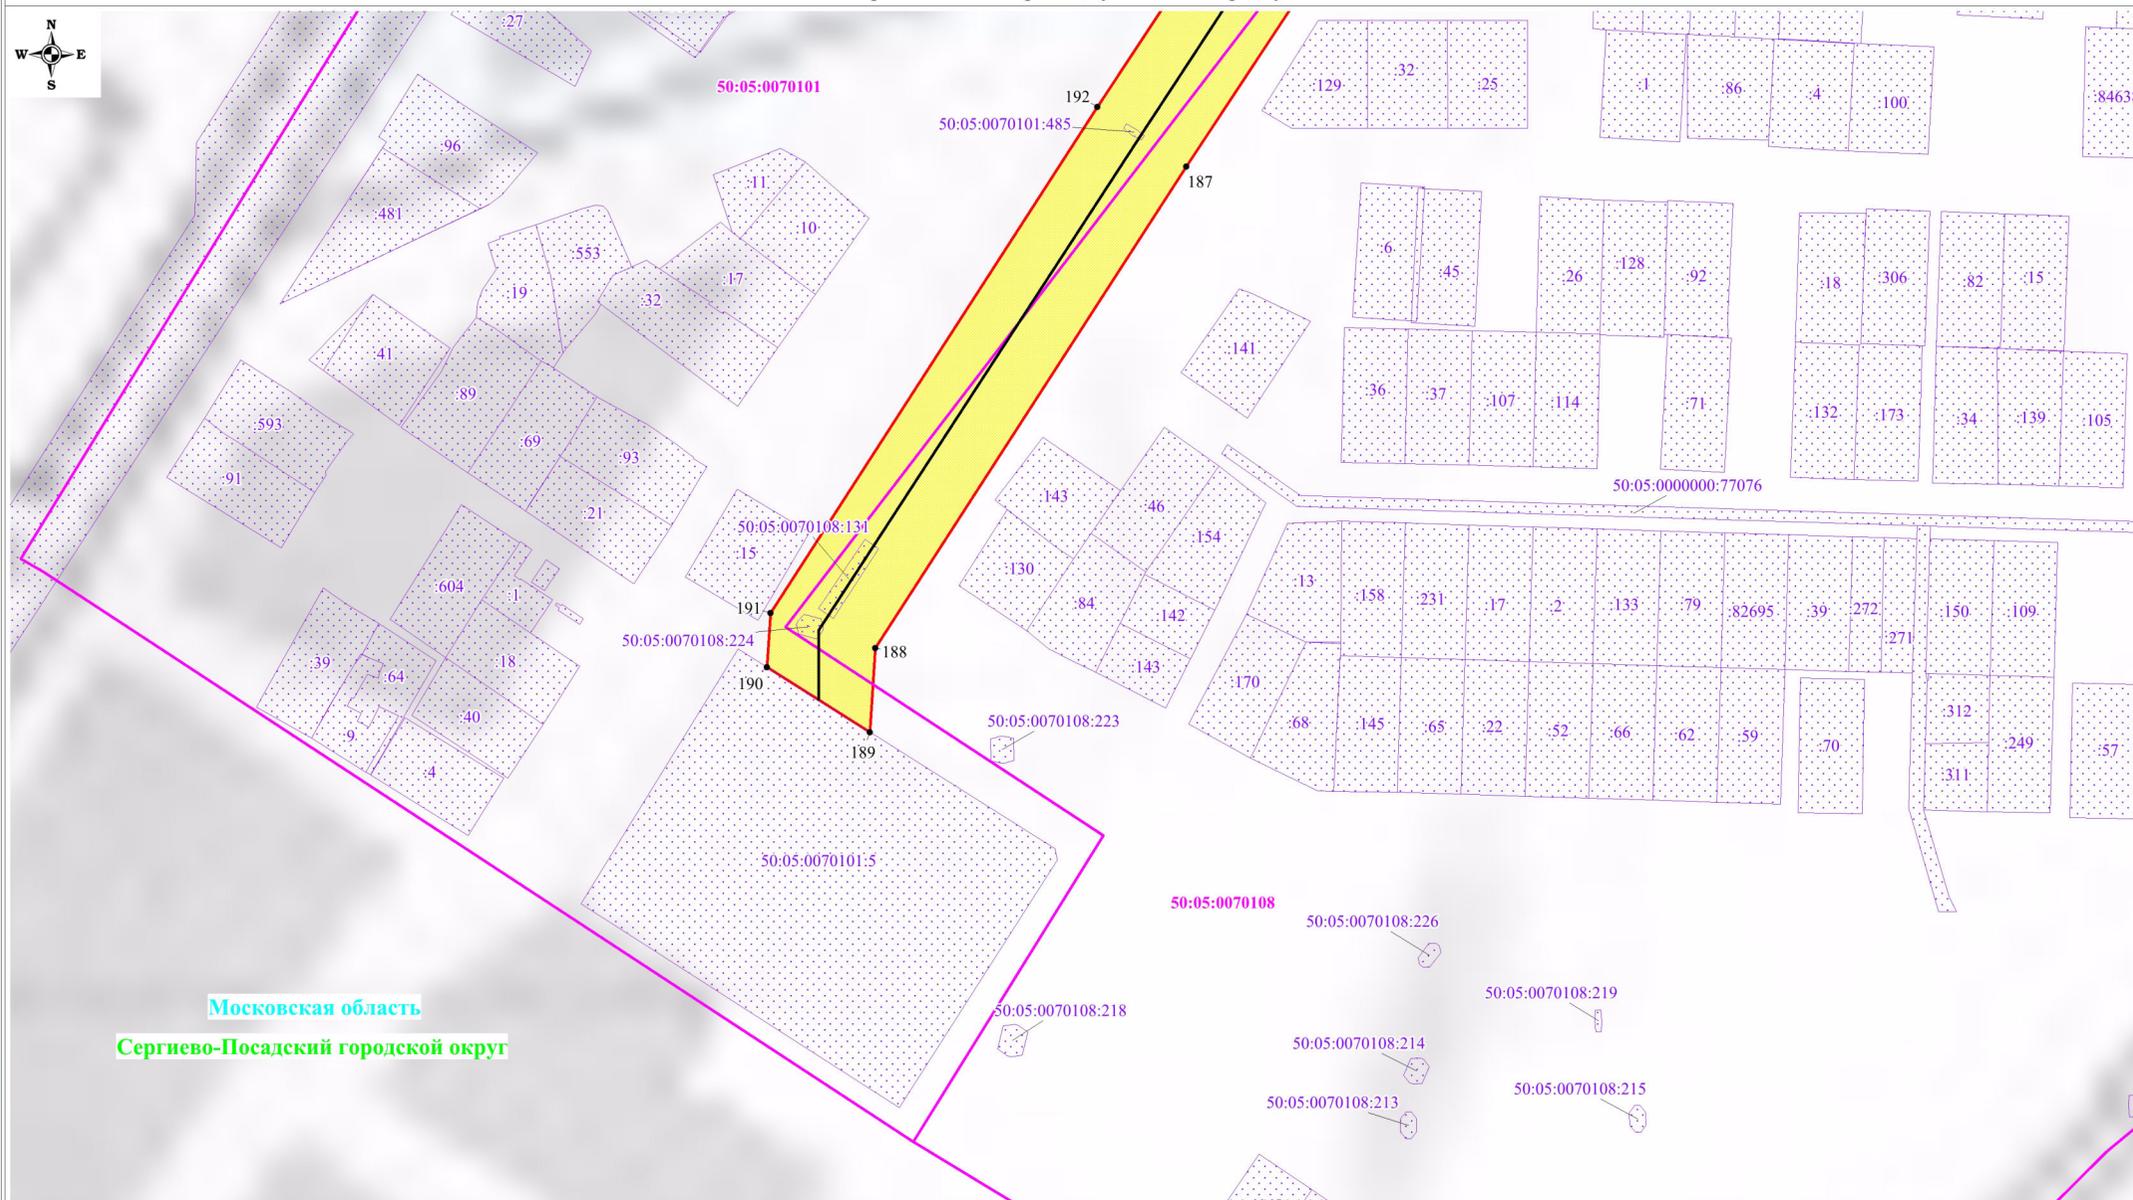

Московская область
Сергиево-Посадский городской округ

Масштаб: 1:2000

Выноска №27

Используемые условные знаки и обозначения:

- обозначение границы публичного сервитута
- обозначение границы земельного участка
- обозначение границы кадастрового квартала
- обозначение линии электропередачи
- обозначение границы охранной зоны линии электропередачи
- 1 - обозначение характерной точки границы публичного сервитута
- 50:05:0030249:11 - обозначение кадастрового номера земельного участка
- 50:05:0030228 - обозначение номера кадастрового квартала
- Московская область - обозначение субъекта
- Сергиево-Посадский городской округ - обозначение муниципального образования