



**МИНИСТЕРСТВО ИМУЩЕСТВЕННЫХ ОТНОШЕНИЙ МОСКОВСКОЙ ОБЛАСТИ**

**РАСПОРЯЖЕНИЕ**

**30 ДЕК 2021**

№ 15 ВР-2556

Московская область

**Об установлении публичного сервитута в интересах публичного акционерного общества «Россети Московский регион» на землях и частях земельных участков, расположенных на территории Сергиево-Посадского городского округа Московской области, в целях размещения существующего объекта электросетевого хозяйства ЛЭП 110 кВ «Ярцево - Смена II»**

В соответствии со статьей 23, главой V.7 Земельного кодекса Российской Федерации, статьей 3.6 Федерального закона от 25.10.2001 № 137-ФЗ «О введении в действие Земельного кодекса Российской Федерации», пунктом 1.7 части 1 статьи 4, статьей 17 Закона Московской области от 07.06.1996 № 23/96-ОЗ «О регулировании земельных отношений в Московской области», Законом Московской области от 05.12.2014 № 164/2014-ОЗ «О видах объектов областного значения, подлежащих отображению на схемах территориального планирования Московской области, видах объектов местного значения муниципального района, поселения, городского округа, подлежащих отображению на схеме территориального планирования муниципального района, генеральном плане поселения, генеральном плане городского округа Московской области», Приказом Минэкономразвития России от 10.10.2018 № 542 «Об утверждении требований к форме ходатайства об установлении публичного сервитута, содержанию обоснования необходимости установления публичного сервитута», постановлением Правительства Московской области от 29.10.2007 № 842/27 «Об утверждении Положения о Министерстве имущественных отношений Московской области», на основании ходатайства публичного акционерного общества «Россети Московский регион» от 16.08.2021 № 2081, сводного заключения Министерства имущественных отношений Московской области от 22.10.2021 № 156-З, принимая во внимание, что порядок установления охранных зон объектов электросетевого хозяйства и особых условий использования земельных участков, расположенных в границах таких зон утверждены постановлением Правительства Российской Федерации от 24.02.2009 № 160 «О порядке установления охранных зон объектов электросетевого хозяйства и особых условий использования земельных участков, расположенных в границах таких зон»:

1. Установить:

- сроком на 49 (сорок девять) лет безвозмездный публичный сервитут в интересах публичного акционерного общества «Россети Московский регион» ИНН 5036065113, ОГРН 1057746555811 в целях размещения существующего объекта электросетевого хозяйства ЛЭП 110 кВ «Ярцево - Смена II» с кадастровым номером 50:05:0060106:1009, находящегося в собственности публичного акционерного общества «Россети Московский регион» (запись государственной регистрации права № 50-50-05/080/2005-189 от 30.11.2005), на землях и частях земельных участков, указанных в приложении № 1 к настоящему распоряжению;

- следующий срок, в течение которого использование земельных участков и (или) расположенных на них объектов недвижимого имущества в соответствии с их разрешенным использованием будет невозможно или существенно затруднено в связи с осуществлением сервитута:

- не более 1 года;

- не более 3 месяцев в отношении земельных участков, предназначенных для жилищного строительства (в том числе индивидуального жилищного строительства), ведения личного подсобного хозяйства, садоводства, огородничества;

- следующие сроки и график проведения ремонтно-эксплуатационных работ по обслуживанию инженерного сооружения (при необходимости) в отношении земельных участков, находящихся в государственной или муниципальной собственности и не предоставленных гражданам или юридическим лицам: ежегодно с 1 января до 31 декабря.

2. Утвердить границы публичного сервитута согласно приложению № 2 к настоящему распоряжению.

3. Управлению земельной политики обеспечить (О.В. Баданова):

- направление копии настоящего распоряжения, а также сведений о лицах, являющихся правообладателями земельных участков, сведений о лицах, подавших заявления об учете их прав (обременений прав) на земельные участки, способах связи с ними, копий документов, подтверждающих права указанных лиц на земельные участки публичному акционерному обществу «Россети Московский регион» в течение пяти рабочих дней со дня принятия настоящего распоряжения;

- направление копии настоящего распоряжения правообладателям земельных участков, в отношении которых принято решение об установлении публичного сервитута, с уведомлением о вручении по почтовым адресам и адресам электронной почты, указанным в выписках из Единого государственного реестра недвижимости и в заявлениях об учете прав (обременений прав) на земельные участки в срок не более чем пять рабочих дней со дня его принятия;

- направление копии настоящего распоряжения администрации Сергиево-Посадского городского округа Московской области в течение одного рабочего дня с момента его принятия.

4. Управлению оформления прав и реестра собственности (А.А. Натаров):

- внести в реестр имущества, находящегося в собственности Московской области, сведения об установлении публичных сервитутов на частях земельных участков, находящихся в собственности Московской области, указанных в приложении № 1 к настоящему распоряжению;

- направить копию настоящего распоряжения в федеральный орган исполнительной власти, уполномоченный Правительством Российской Федерации на осуществление государственного кадастрового учета, государственной регистрации прав, ведение Единого государственного реестра недвижимости и предоставление сведений, содержащихся в Едином государственном реестре недвижимости, в том числе с использованием единой системы межведомственного электронного взаимодействия, в срок не более чем пять рабочих дней со дня принятия настоящего распоряжения.

5. Управлению государственных предприятий, учреждений и акционерных обществ (Д.В. Малкову) обеспечить размещение (опубликование) настоящего распоряжения на сайте Министерства имущественных отношений Московской области в информационно-телекоммуникационной сети «Интернет» в течение пяти рабочих дней с момента его принятия.

6. Администрации Сергиево-Посадского городского округа Московской области совместно с публичным акционерным обществом «Россети Московский регион» обеспечить опубликование настоящего распоряжения (за исключением приложений к нему) в порядке, установленном для официального опубликования (обнародования) муниципальных правовых актов уставом городского округа, в течение пяти рабочих дней со дня его принятия.

7. Публичному акционерному обществу «Россети Московский регион»:

- привести земельные участки, указанные в приложении № 1 к настоящему распоряжению, в состояние, пригодное для их использования в соответствии с разрешенным использованием, в срок не позднее чем три месяца после завершения строительства, капитального или текущего ремонта, реконструкции, эксплуатации, консервации, сноса инженерного сооружения, для размещения которого установлен публичный сервитут;

- направить в Министерство имущественных отношений Московской области подготовленные в соответствии с приложением № 2 к настоящему распоряжению сведения о границах публичного сервитута в электронном виде в формате XML в течение трех рабочих дней с момента принятия распоряжения.

8. Контроль за выполнением настоящего распоряжения оставляю за собой.

Заместитель министра  
имущественных отношений  
Московской области



С.В. Бозриков

Кадастровый номер земельного участка:	Приложение № 1 к распоряжению Минмособлимуущества от 30.12.2021 № 15ВР-2556
	Муниципальный район/городской округ:
50:05:0030228:14	Сергиево-Посадский г.о.
50:05:0000000:59	Сергиево-Посадский г.о.
50:05:0030228:17	Сергиево-Посадский г.о.
50:05:0030228:16	Сергиево-Посадский г.о.
50:05:0030249:11	Сергиево-Посадский г.о.
50:05:0000000:77154	Сергиево-Посадский г.о.
50:05:0030249:29	Сергиево-Посадский г.о.
50:05:0030249:14	Сергиево-Посадский г.о.
50:05:0030249:33	Сергиево-Посадский г.о.
50:05:0030249:20	Сергиево-Посадский г.о.
50:05:0030249:32	Сергиево-Посадский г.о.
50:05:0030249:15	Сергиево-Посадский г.о.
50:05:0030249:35	Сергиево-Посадский г.о.
50:05:0030249:16	Сергиево-Посадский г.о.
50:05:0030249:36	Сергиево-Посадский г.о.
50:05:0030249:23	Сергиево-Посадский г.о.
50:05:0030249:37	Сергиево-Посадский г.о.
50:05:0030249:19	Сергиево-Посадский г.о.
50:05:0030249:31	Сергиево-Посадский г.о.
50:05:0030249:18	Сергиево-Посадский г.о.
50:05:0030249:28	Сергиево-Посадский г.о.
50:05:0030249:21	Сергиево-Посадский г.о.
50:05:0030249:26	Сергиево-Посадский г.о.
50:05:0030249:12	Сергиево-Посадский г.о.
50:05:0030249:25	Сергиево-Посадский г.о.
50:05:0000000:77471	Сергиево-Посадский г.о.
50:05:0030249:13	Сергиево-Посадский г.о.
50:05:0030249:30	Сергиево-Посадский г.о.
50:05:0030249:22	Сергиево-Посадский г.о.
50:05:0030249:34	Сергиево-Посадский г.о.
50:05:0030249:17	Сергиево-Посадский г.о.
50:05:0030249:27	Сергиево-Посадский г.о.
50:05:0030214:1	Сергиево-Посадский г.о.
50:05:0000000:16	Сергиево-Посадский г.о.
50:05:0030342:4	Сергиево-Посадский г.о.
50:05:0030342:5	Сергиево-Посадский г.о.
50:05:0030339:852	Сергиево-Посадский г.о.
50:05:0030337:7	Сергиево-Посадский г.о.
50:05:0030339:851	Сергиево-Посадский г.о.
50:05:0030337:6	Сергиево-Посадский г.о.
50:05:0030337:2	Сергиево-Посадский г.о.

50:05:0030337:3	Сергиево-Посадский г.о.
50:05:0000000:82778	Сергиево-Посадский г.о.
50:05:0030337:5	Сергиево-Посадский г.о.
50:05:0000000:77779	Сергиево-Посадский г.о.
50:05:0030323:381	Сергиево-Посадский г.о.
50:05:0030323:239	Сергиево-Посадский г.о.
50:05:0030323:380	Сергиево-Посадский г.о.
50:05:0030323:14	Сергиево-Посадский г.о.
50:05:0030323:111	Сергиево-Посадский г.о.
50:05:0030323:122	Сергиево-Посадский г.о.
50:05:0030323:223	Сергиево-Посадский г.о.
50:05:0030323:222	Сергиево-Посадский г.о.
50:05:0030323:384	Сергиево-Посадский г.о.
50:05:0030323:107	Сергиево-Посадский г.о.
50:05:0030323:66	Сергиево-Посадский г.о.
50:05:0030323:109	Сергиево-Посадский г.о.
50:05:0030323:382	Сергиево-Посадский г.о.
50:05:0030323:6	Сергиево-Посадский г.о.
50:05:0030323:307	Сергиево-Посадский г.о.
50:05:0030323:383	Сергиево-Посадский г.о.
50:05:0030323:297	Сергиево-Посадский г.о.
50:05:0030323:9	Сергиево-Посадский г.о.
50:05:0030323:385	Сергиево-Посадский г.о.
50:05:0030323:198	Сергиево-Посадский г.о.
50:05:0030323:46	Сергиево-Посадский г.о.
50:05:0030323:300	Сергиево-Посадский г.о.
50:05:0030323:76	Сергиево-Посадский г.о.
50:05:0030323:194	Сергиево-Посадский г.о.
50:05:0030323:10	Сергиево-Посадский г.о.
50:05:0030324:176	Сергиево-Посадский г.о.
50:05:0030324:505	Сергиево-Посадский г.о.
50:05:0030324:155	Сергиево-Посадский г.о.
50:05:0030324:177	Сергиево-Посадский г.о.
50:05:0030324:149	Сергиево-Посадский г.о.
50:05:0030324:156	Сергиево-Посадский г.о.
50:05:0030324:160	Сергиево-Посадский г.о.
50:05:0030324:157	Сергиево-Посадский г.о.
50:05:0030353:11	Сергиево-Посадский г.о.
50:05:0030324:158	Сергиево-Посадский г.о.
50:05:0030324:150	Сергиево-Посадский г.о.
50:05:0030324:159	Сергиево-Посадский г.о.
50:05:0030324:504	Сергиево-Посадский г.о.
50:05:0000000:78196	Сергиево-Посадский г.о.
50:05:0060202:242	Сергиево-Посадский г.о.
50:05:0060202:243	Сергиево-Посадский г.о.
50:05:0060202:9	Сергиево-Посадский г.о.
50:05:0060202:10	Сергиево-Посадский г.о.
50:05:0060202:11	Сергиево-Посадский г.о.

50:05:0060202:12	Сергиево-Посадский г.о.
50:05:0060202:13	Сергиево-Посадский г.о.
50:05:0060202:14	Сергиево-Посадский г.о.
50:05:0060202:15	Сергиево-Посадский г.о.
50:05:0060202:244	Сергиево-Посадский г.о.
50:05:0060202:16	Сергиево-Посадский г.о.
50:05:0060202:17	Сергиево-Посадский г.о.
50:05:0060202:18	Сергиево-Посадский г.о.
50:05:0060202:19	Сергиево-Посадский г.о.
50:05:0060202:20	Сергиево-Посадский г.о.
50:05:0060202:21	Сергиево-Посадский г.о.
50:05:0060202:22	Сергиево-Посадский г.о.
50:05:0060202:245	Сергиево-Посадский г.о.
50:05:0060202:27	Сергиево-Посадский г.о.
50:05:0060202:28	Сергиево-Посадский г.о.
50:05:0060202:552	Сергиево-Посадский г.о.
50:05:0060202:38	Сергиево-Посадский г.о.
50:05:0060202:524	Сергиево-Посадский г.о.
50:05:0060202:525	Сергиево-Посадский г.о.
50:05:0060202:764	Сергиево-Посадский г.о.
50:05:0060202:483	Сергиево-Посадский г.о.
50:05:0060202:765	Сергиево-Посадский г.о.
50:05:0060207:13	Сергиево-Посадский г.о.
50:05:0060207:15	Сергиево-Посадский г.о.
50:05:0060207:16	Сергиево-Посадский г.о.
50:05:0060207:14	Сергиево-Посадский г.о.
50:05:0060207:17	Сергиево-Посадский г.о.
50:05:0060207:18	Сергиево-Посадский г.о.
50:05:0060207:19	Сергиево-Посадский г.о.
50:05:0060135:6	Сергиево-Посадский г.о.
50:05:0060135:1	Сергиево-Посадский г.о.
50:05:0060135:5	Сергиево-Посадский г.о.
50:05:0060103:2	Сергиево-Посадский г.о.
50:05:0060103:1	Сергиево-Посадский г.о.
50:05:0060135:7	Сергиево-Посадский г.о.
50:05:0060104:13	Сергиево-Посадский г.о.
50:05:0060104:9	Сергиево-Посадский г.о.
50:05:0060104:11	Сергиево-Посадский г.о.
50:05:0060136:14	Сергиево-Посадский г.о.
50:05:0060136:16	Сергиево-Посадский г.о.
50:05:0060108:41	Сергиево-Посадский г.о.
50:05:0060136:18	Сергиево-Посадский г.о.
50:05:0060136:17	Сергиево-Посадский г.о.
50:05:0060108:460	Сергиево-Посадский г.о.
50:05:0060136:10	Сергиево-Посадский г.о.
50:05:0060136:15	Сергиево-Посадский г.о.
50:05:0060107:4	Сергиево-Посадский г.о.
50:05:0060107:15	Сергиево-Посадский г.о.

50:05:0060107:14	Сергиево-Посадский г.о.
50:05:0060107:9	Сергиево-Посадский г.о.
50:05:0060107:6	Сергиево-Посадский г.о.
50:05:0060107:10	Сергиево-Посадский г.о.
50:05:0060111:27	Сергиево-Посадский г.о.
50:05:0060111:7	Сергиево-Посадский г.о.
50:05:0060107:5	Сергиево-Посадский г.о.
50:05:0070101:484	Сергиево-Посадский г.о.
50:05:0070101:48	Сергиево-Посадский г.о.
50:05:0070101:486	Сергиево-Посадский г.о.
50:05:0070101:577	Сергиево-Посадский г.о.
50:05:0070101:487	Сергиево-Посадский г.о.
50:05:0070101:485	Сергиево-Посадский г.о.
50:05:0070108:131	Сергиево-Посадский г.о.
50:05:0070108:224	Сергиево-Посадский г.о.
50:05:0070101:15	Сергиево-Посадский г.о.
50:05:0070101:5	Сергиево-Посадский г.о.
50:05:0030214	Сергиево-Посадский г.о.
50:05:0030228	Сергиево-Посадский г.о.
50:05:0030249	Сергиево-Посадский г.о.
50:05:0030323	Сергиево-Посадский г.о.
50:05:0030324	Сергиево-Посадский г.о.
50:05:0030329	Сергиево-Посадский г.о.
50:05:0030336	Сергиево-Посадский г.о.
50:05:0030337	Сергиево-Посадский г.о.
50:05:0030339	Сергиево-Посадский г.о.
50:05:0030342	Сергиево-Посадский г.о.
50:05:0030353	Сергиево-Посадский г.о.
50:05:0060103	Сергиево-Посадский г.о.
50:05:0060104	Сергиево-Посадский г.о.
50:05:0060107	Сергиево-Посадский г.о.
50:05:0060108	Сергиево-Посадский г.о.
50:05:0060111	Сергиево-Посадский г.о.
50:05:0060135	Сергиево-Посадский г.о.
50:05:0060136	Сергиево-Посадский г.о.
50:05:0060202	Сергиево-Посадский г.о.
50:05:0060207	Сергиево-Посадский г.о.
50:05:0070101	Сергиево-Посадский г.о.
50:05:0070108	Сергиево-Посадский г.о.

**ОПИСАНИЕ МЕСТОПОЛОЖЕНИЯ ГРАНИЦ**

**Публичный сервитут в целях размещения существующего объекта электросетевого хозяйства «ВЛ 110 кВ Ярцево-Смена II цепь»**

(наименование объекта, местоположение границ которого описано  
(далее - объект))

**Раздел 1**

**Сведения об объекте**

Сведения об объекте		
N п/п	Характеристики объекта	Описание характеристик
1	2	3
1	Местоположение объекта	Московская область, Сергиево-Посадский городской округ
2	Площадь объекта +/- величина погрешности определения площади (P +/- Дельта P)	666712 кв. м ± 286 кв. м
3	Иные характеристики объекта	Публичный сервитут в целях размещения существующего объекта электросетевого хозяйства «ВЛ 110 кВ Ярцево-Смена II цепь» сроком действия 49 лет в интересах Публичного акционерного общества «Россети Московский регион»


<b>Местоположение публичного сервитута: Московская область, Сергиево-Посадский городской округ</b>			
<b>Система координат</b>		<b>МСК-50, 2 зона</b>	
<b>Метод определения координат</b>		<b>Аналитический</b>	
<b>Обозначение характерных точек границ публичного сервитута</b>	<b>Координаты, м</b>		
	<b>X</b>	<b>Y</b>	<b>Средняя квадратическая погрешность положения характерных точек (Mt), м</b>
<b>1</b>	<b>2</b>	<b>3</b>	<b>4</b>
1	533698.79	2217769.64	0.10
2	533737.51	2217845.95	0.10
3	533641.55	2217920.31	0.10
4	533640.24	2218099.00	0.10
5	533635.24	2218338.12	0.10
6	533630.30	2218562.00	0.10
7	533625.53	2218813.09	0.10
8	533620.50	2219035.97	0.10
9	533616.37	2219220.03	0.10
10	533612.94	2219411.71	0.10
11	533607.90	2219609.81	0.10
12	533602.70	2219885.35	0.10
13	533598.73	2220093.69	0.10
14	533594.66	2220323.06	0.10
15	533589.61	2220539.26	0.10
16	533585.04	2220771.14	0.10
17	533579.59	2221047.43	0.10
18	533574.00	2221306.47	0.10
19	533569.77	2221531.10	0.10
20	533565.72	2221716.35	0.10
21	533559.50	2221970.98	0.10
22	533614.66	2222088.62	0.10
23	533716.33	2222311.59	0.10
24	533768.58	2222425.39	0.10
25	533735.93	2222450.13	0.10
26	533735.48	2222449.16	0.10
27	533679.96	2222328.24	0.10
28	533578.35	2222105.41	0.10
29	533519.29	2221979.43	0.10
30	533525.73	2221715.43	0.10
31	533529.78	2221530.28	0.10
32	533534.01	2221305.66	0.10
33	533539.60	2221046.61	0.10
34	533545.04	2220770.35	0.10
35	533549.62	2220538.40	0.10
36	533554.67	2220322.24	0.10
37	533558.74	2220092.96	0.10
38	533562.71	2219884.59	0.10
39	533567.91	2219608.93	0.10
40	533572.95	2219410.85	0.10
41	533576.38	2219219.22	0.10

42	533580.51	2219035.07	0.10
43	533585.54	2218812.26	0.10
44	533590.31	2218561.18	0.10
45	533595.25	2218337.26	0.10
46	533600.24	2218098.24	0.10
47	533606.38	2217896.95	0.10
48	533686.92	2217834.65	0.10
49	533685.59	2217832.02	0.10
50	533696.38	2217824.18	0.10
51	533649.84	2217759.85	0.10
52	533673.85	2217742.48	0.10
1	533698.79	2217769.64	0.10
53	536118.99	2227211.76	0.10
54	536078.38	2227211.76	0.10
55	536072.56	2227178.73	0.10
56	536031.62	2226937.23	0.10
57	535991.81	2226716.52	0.10
58	535808.71	2226631.85	0.10
59	535618.10	2226545.45	0.10
60	535414.43	2226456.03	0.10
61	535326.29	2226258.92	0.10
62	535239.08	2226067.27	0.10
63	535151.87	2225876.42	0.10
64	535065.23	2225686.75	0.10
65	534974.46	2225487.69	0.10
66	534856.33	2225232.16	0.10
67	534850.76	2225218.49	0.10
68	534839.53	2225190.81	0.10
69	534839.43	2225190.56	0.10
70	534829.81	2225167.84	0.10
71	534819.66	2225143.16	0.10
72	534810.43	2225119.89	0.10
73	534810.37	2225119.75	0.10
74	534802.15	2225099.59	0.10
75	534792.68	2225076.08	0.10
76	534792.65	2225076.02	0.10
77	534782.97	2225052.24	0.10
78	534774.22	2225029.92	0.10
79	534774.17	2225029.79	0.10
80	534765.27	2225007.64	0.10
81	534765.19	2225007.43	0.10
82	534758.03	2224990.27	0.10
83	534748.64	2224967.19	0.10
84	534748.55	2224966.96	0.10
85	534741.65	2224950.64	0.10
86	534741.35	2224949.98	0.10
87	534733.30	2224932.93	0.10
88	534733.20	2224932.73	0.10
89	534720.89	2224907.49	0.10
90	534720.80	2224907.30	0.10
91	534707.69	2224881.21	0.10
92	534707.50	2224880.86	0.10

93	534694.55	2224856.49	0.10
94	534682.13	2224832.78	0.10
95	534681.92	2224832.40	0.10
96	534667.59	2224806.63	0.10
97	534667.09	2224805.79	0.10
98	534657.50	2224790.62	0.10
99	534657.35	2224790.38	0.10
100	534651.47	2224781.38	0.10
101	534578.51	2224620.33	0.10
102	534478.90	2224403.29	0.10
103	534350.02	2224116.27	0.10
104	534425.71	2223950.12	0.10
105	534383.97	2223868.49	0.10
106	534301.21	2223687.11	0.10
107	534210.90	2223490.35	0.10
108	534119.22	2223289.46	0.10
109	534027.95	2223089.35	0.10
110	533930.39	2222875.61	0.10
111	533844.56	2222687.84	0.10
112	533772.43	2222529.62	0.10
113	533741.34	2222461.92	0.10
114	533773.89	2222436.96	0.10
115	533774.17	2222437.56	0.10
116	533808.80	2222512.98	0.10
117	533880.95	2222671.23	0.10
118	533966.78	2222859.00	0.10
119	534064.35	2223072.75	0.10
120	534155.61	2223272.86	0.10
121	534247.27	2223473.70	0.10
122	534337.58	2223670.46	0.10
123	534420.38	2223851.92	0.10
124	534470.13	2223949.10	0.10
125	534393.90	2224116.42	0.10
126	534515.30	2224386.73	0.10
127	534614.92	2224603.78	0.10
128	534722.52	2224841.32	0.10
129	534797.09	2225002.50	0.10
130	534888.26	2225205.92	0.10
131	535010.81	2225471.00	0.10
132	535101.61	2225670.13	0.10
133	535188.25	2225859.79	0.10
134	535275.48	2226050.67	0.10
135	535362.75	2226242.47	0.10
136	535444.64	2226425.61	0.10
137	535634.40	2226508.92	0.10
138	535825.36	2226595.48	0.10
139	536027.48	2226688.95	0.10
140	536071.02	2226930.33	0.10
141	536111.98	2227171.92	0.10
53	536118.99	2227211.76	0.10
142	536087.01	2227260.76	0.10
143	536127.61	2227260.76	0.10

144	536158.65	2227436.99	0.10
145	536045.31	2227691.58	0.10
146	535946.98	2227910.14	0.10
147	535863.22	2228092.41	0.10
148	535727.51	2228212.36	0.10
149	535593.59	2228327.40	0.10
150	535556.51	2228547.36	0.10
151	535518.72	2228766.54	0.10
152	535480.48	2228988.37	0.10
153	535438.45	2229231.35	0.10
154	535397.55	2229467.97	0.10
155	535356.17	2229705.85	0.10
156	535312.83	2229948.77	0.10
157	535304.79	2229995.76	0.10
158	535296.11	2229979.24	0.10
159	535273.72	2229940.28	0.10
160	535316.77	2229698.91	0.10
161	535358.14	2229461.14	0.10
162	535399.04	2229224.54	0.10
163	535441.06	2228981.55	0.10
164	535479.30	2228759.75	0.10
165	535517.07	2228540.63	0.10
166	535556.55	2228306.49	0.10
167	535701.23	2228182.20	0.10
168	535830.41	2228068.03	0.10
169	535910.57	2227893.58	0.10
170	536008.80	2227675.24	0.10
171	536117.14	2227431.89	0.10
142	536087.01	2227260.76	0.10
172	535261.04	2230014.38	0.10
173	535291.55	2230073.14	0.10
174	535276.26	2230162.62	0.10
175	535231.29	2230427.83	0.10
176	535197.42	2230621.49	0.10
177	535163.33	2230819.00	0.10
178	535129.75	2231011.83	0.10
179	535092.00	2231223.03	0.10
180	535027.61	2231258.48	0.10
181	534990.40	2231233.34	0.10
182	535055.98	2231197.21	0.10
183	535090.36	2231004.88	0.10
184	535123.92	2230812.16	0.10
185	535158.01	2230614.64	0.10
186	535191.87	2230421.04	0.10
187	535236.83	2230155.90	0.10
172	535261.04	2230014.38	0.10
188	534930.27	2231266.47	0.10
189	534968.49	2231291.08	0.10
190	534931.46	2231311.48	0.10
191	534774.42	2231461.43	0.10
192	534658.21	2231395.05	0.10

193	534492.45	2231298.87	0.10
194	534327.02	2231201.32	0.10
195	534207.30	2231131.58	0.10
196	534043.54	2231022.48	0.10
197	533953.24	2230962.33	0.10
198	533798.58	2230858.21	0.10
199	533614.49	2230733.79	0.10
200	533434.89	2230612.40	0.10
201	533256.87	2230492.13	0.10
202	533073.31	2230367.51	0.10
203	533058.28	2230355.80	0.10
204	533079.78	2230321.84	0.10
205	533096.86	2230335.15	0.10
206	533279.30	2230459.01	0.10
207	533457.28	2230579.26	0.10
208	533636.89	2230700.65	0.10
209	533820.95	2230825.05	0.10
210	533975.50	2230929.10	0.10
211	534053.12	2230980.81	0.10
212	534228.47	2231097.62	0.10
213	534347.25	2231166.81	0.10
214	534512.65	2231264.35	0.10
215	534678.16	2231360.38	0.10
216	534768.36	2231411.91	0.10
217	534907.60	2231278.95	0.10
188	534930.27	2231266.47	0.10

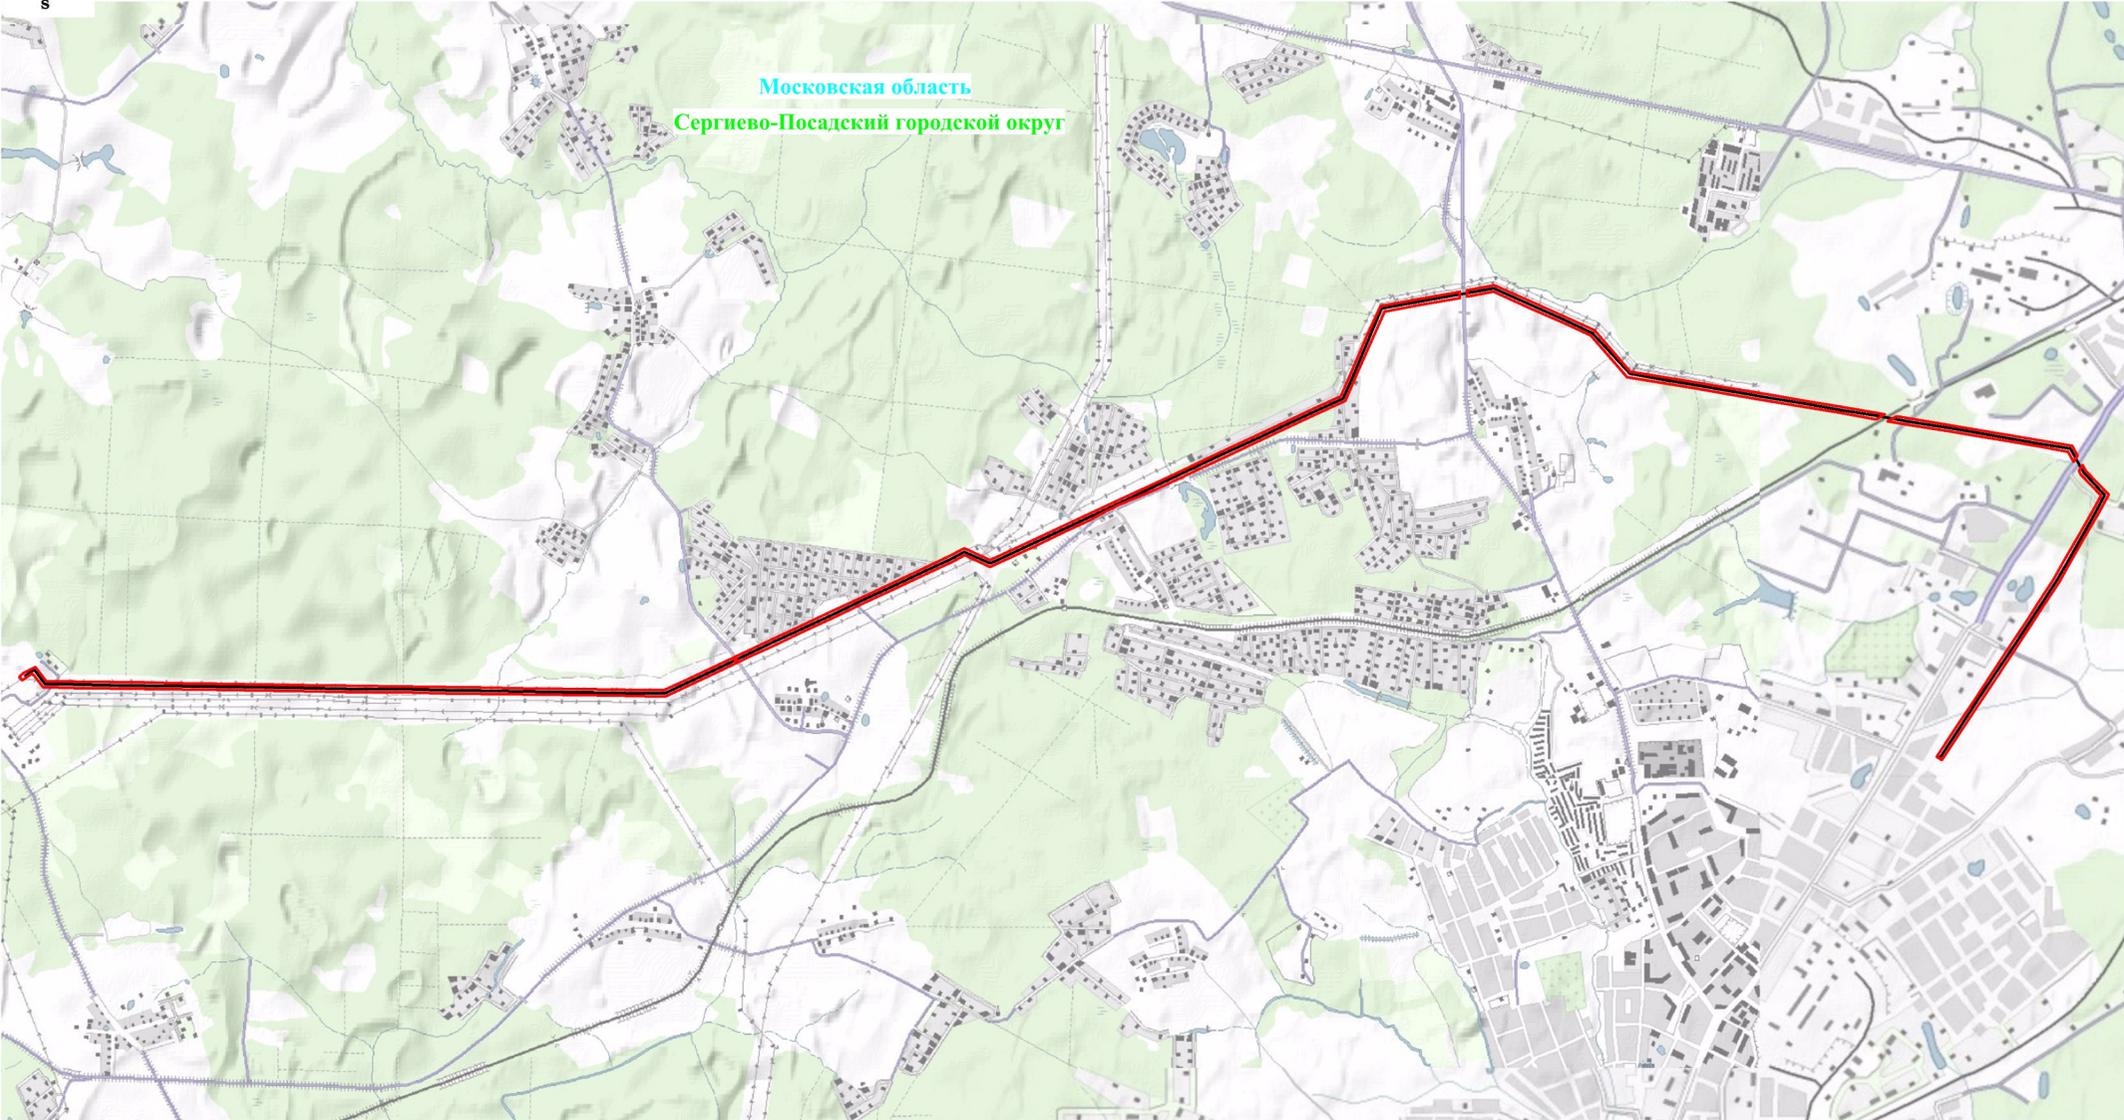

Масштаб: 1:35000

**Используемые условные знаки и обозначения:**




- обозначение границы публичного сервитута
- обозначение линии электропередачи

**Сергиево-Посадский городской округ**  
**Московская область**

- обозначение муниципального образования
- обозначение субъекта

Схема расположения границ публичного сервитута

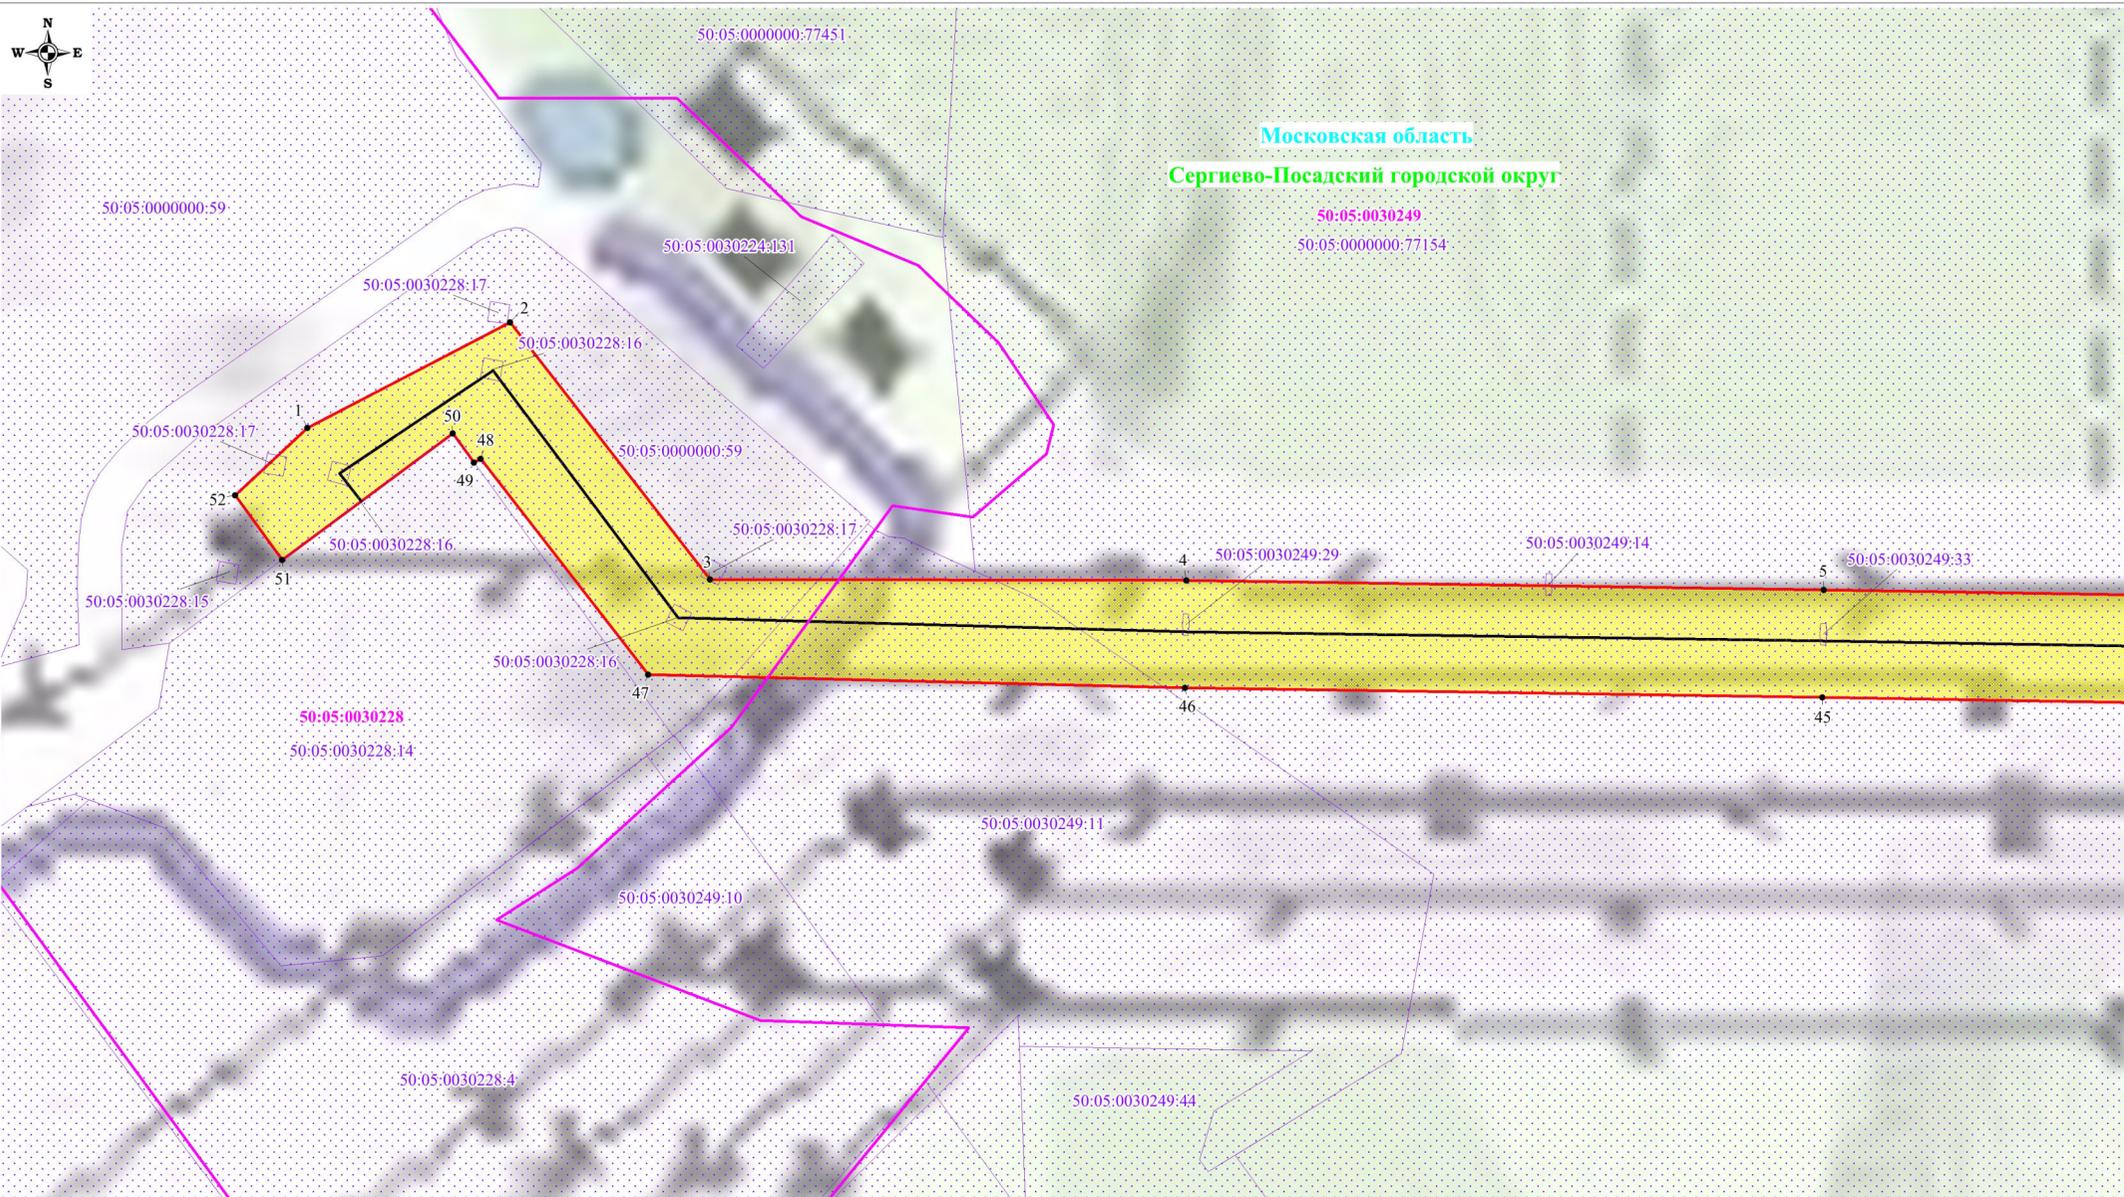

Московская область  
Сергиево-Посадский городской округ

50:05:0030249  
50:05:0000000:77154

Масштаб: 1:2000

Выноска №1

Используемые условные знаки и обозначения:

- обозначение границы публичного сервитута
- обозначение границы земельного участка
- обозначение границы кадастрового квартала
- обозначение линии электропередачи
- обозначение границы охранной зоны линии электропередачи


- 1 - обозначение характерной точки границы публичного сервитута
- 50:05:0030249:11 - обозначение кадастрового номера земельного участка
- 50:05:0030228 - обозначение номера кадастрового квартала
- Московская область - обозначение субъекта
- Сергиево-Посадский городской округ - обозначение муниципального образования

Московская область  
Сергиево-Посадский городской округ



Московская область  
Сергиево-Посадский городской округ

50:05:0030249  
50:05:0000000:77154

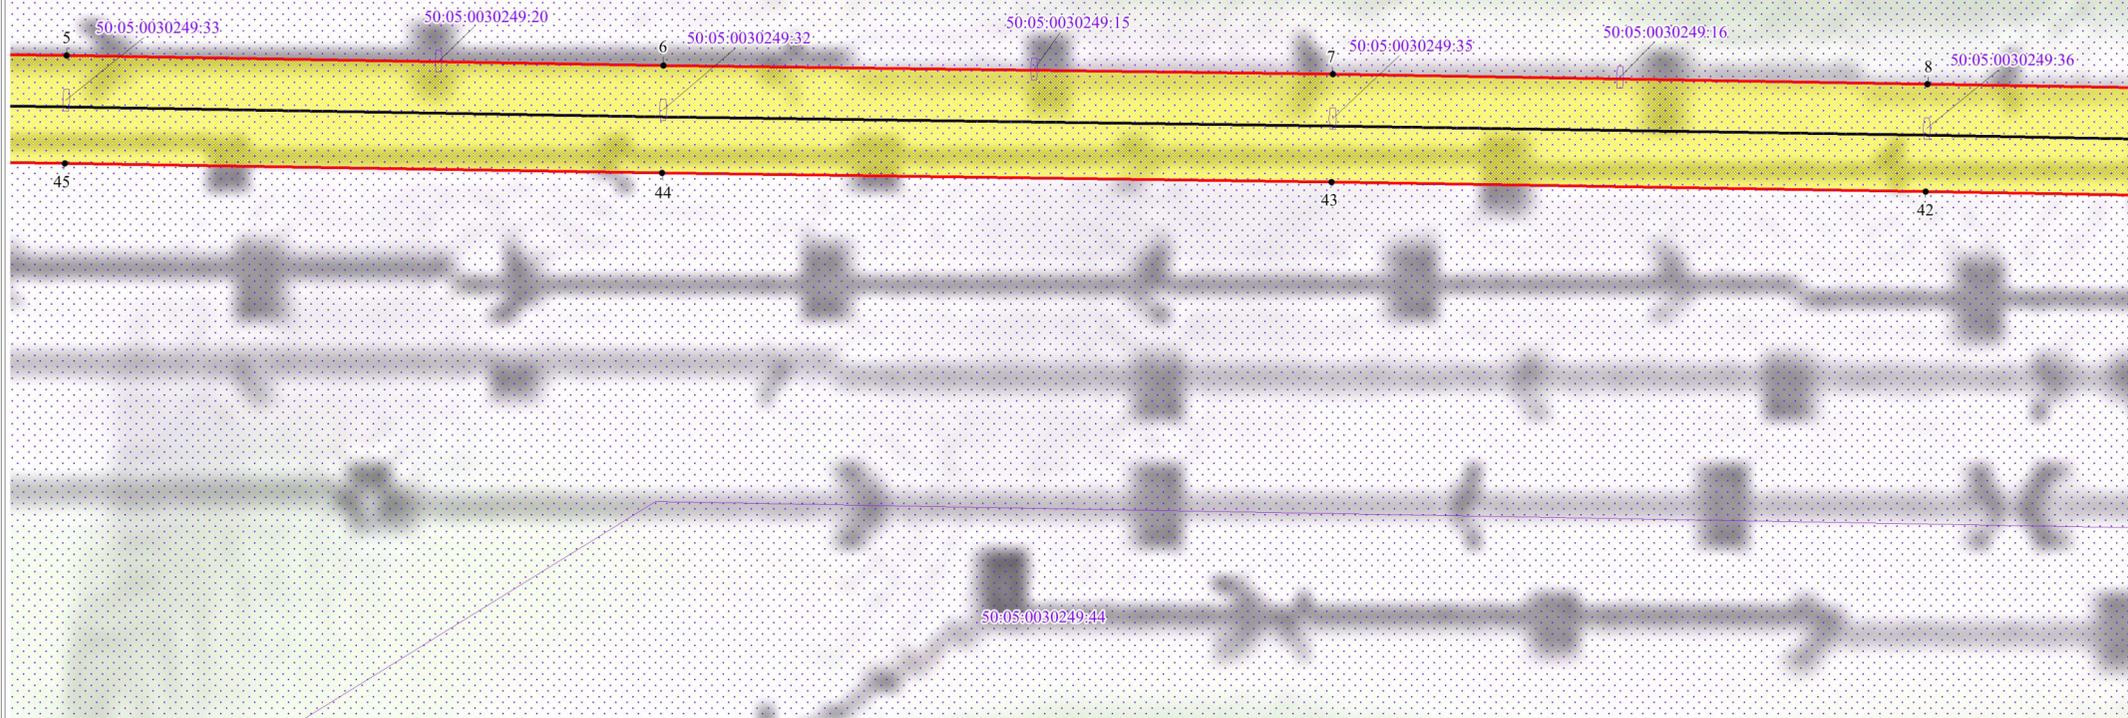

Масштаб: 1:2000

Выноска №2


**Используемые условные знаки и обозначения:**

- обозначение границы публичного сервитута
- обозначение границы земельного участка
- обозначение границы кадастрового квартала
- обозначение линии электропередачи
- обозначение границы охранной зоны линии электропередачи
- 1 - обозначение характерной точки границы публичного сервитута
- 50:05:0030249:11 - обозначение кадастрового номера земельного участка
- 50:05:0030228 - обозначение номера кадастрового квартала
- Московская область - обозначение субъекта
- Сергиево-Посадский городской округ - обозначение муниципального образования



Московская область  
Сергиево-Посадский городской округ

50:05:0030249  
50:05:0000000:77154

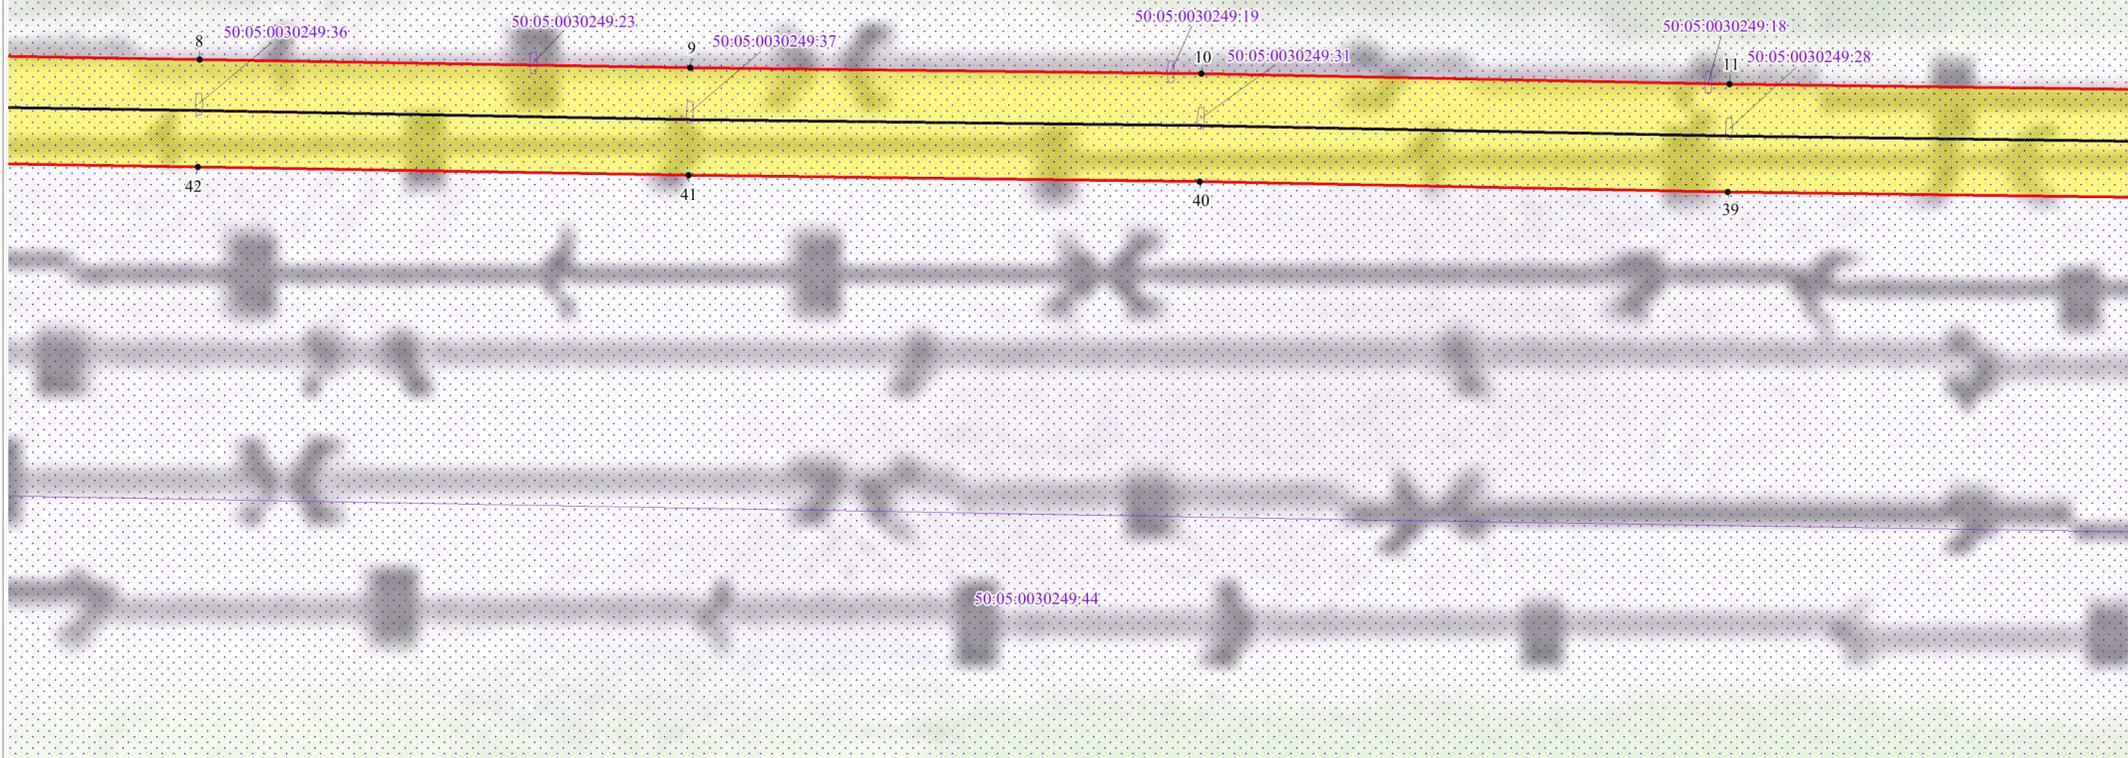

Масштаб: 1:2000

Выноска №3

**Используемые условные знаки и обозначения:**

- обозначение границы публичного сервитута
- обозначение границы земельного участка
- обозначение границы кадастрового квартала
- обозначение линии электропередачи
- обозначение границы охранной зоны линии электропередачи

- 1 - обозначение характерной точки границы публичного сервитута
- 50:05:0030249:11 - обозначение кадастрового номера земельного участка
- 50:05:0030228 - обозначение номера кадастрового квартала
- Московская область - обозначение субъекта
- Сергиево-Посадский городской округ - обозначение муниципального образования

Московская область  
Сергиево-Посадский городской округ



Московская область

Сергиево-Посадский городской округ

50:05:0030249

50:05:0000000:77154

50:05:0000000:77471

50:05:0030249:18

50:05:0030249:28

50:05:0030249:21

50:05:0030249:26

50:05:0030249:12

50:05:0030249:25

50:05:0030249:13

50:05:0030249:30

39

38

37

36

50:05:0030249:44

50:05:0000000:82778

Масштаб: 1:2000

Выноска №4

**Используемые условные знаки и обозначения:**

- обозначение границы публичного сервитута
- обозначение границы земельного участка
- обозначение границы кадастрового квартала
- обозначение линии электропередачи
- обозначение границы охранной зоны линии электропередачи
- 1 - обозначение характерной точки границы публичного сервитута
- 50:05:0030249:11 - обозначение кадастрового номера земельного участка
- 50:05:0030228 - обозначение номера кадастрового квартала

Московская область

Сергиево-Посадский городской округ

- Московская область - обозначение субъекта
- Сергиево-Посадский городской округ - обозначение муниципального образования



Московская область  
Сергиево-Посадский городской округ

50:05:0030249  
50:05:0000000:77471

50:05:0030214  
50:05:0030214:1

50:05:0030249:13

50:05:0030249:30

50:05:0030249:22

50:05:0030249:34

50:05:0030249:17

50:05:0030249:27

36

35

34


33

50:05:0000000:82778

Масштаб: 1:2000

Выноска №5

Используемые условные знаки и обозначения:

 -  - обозначение границы публичного сервитута
-  - обозначение границы земельного участка
-  - обозначение границы кадастрового квартала
-  - обозначение линии электропередачи
-  - обозначение границы охранной зоны линии электропередачи

- 1 - обозначение характерной точки границы публичного сервитута

50:05:0030249:11 - обозначение кадастрового номера земельного участка

50:05:0030228 - обозначение номера кадастрового квартала


Московская область - обозначение субъекта

Сергиево-Посадский городской округ - обозначение муниципального образования



Московская область  
Сергиево-Посадский городской округ

50:05:0030214  
50:05:0030214:1

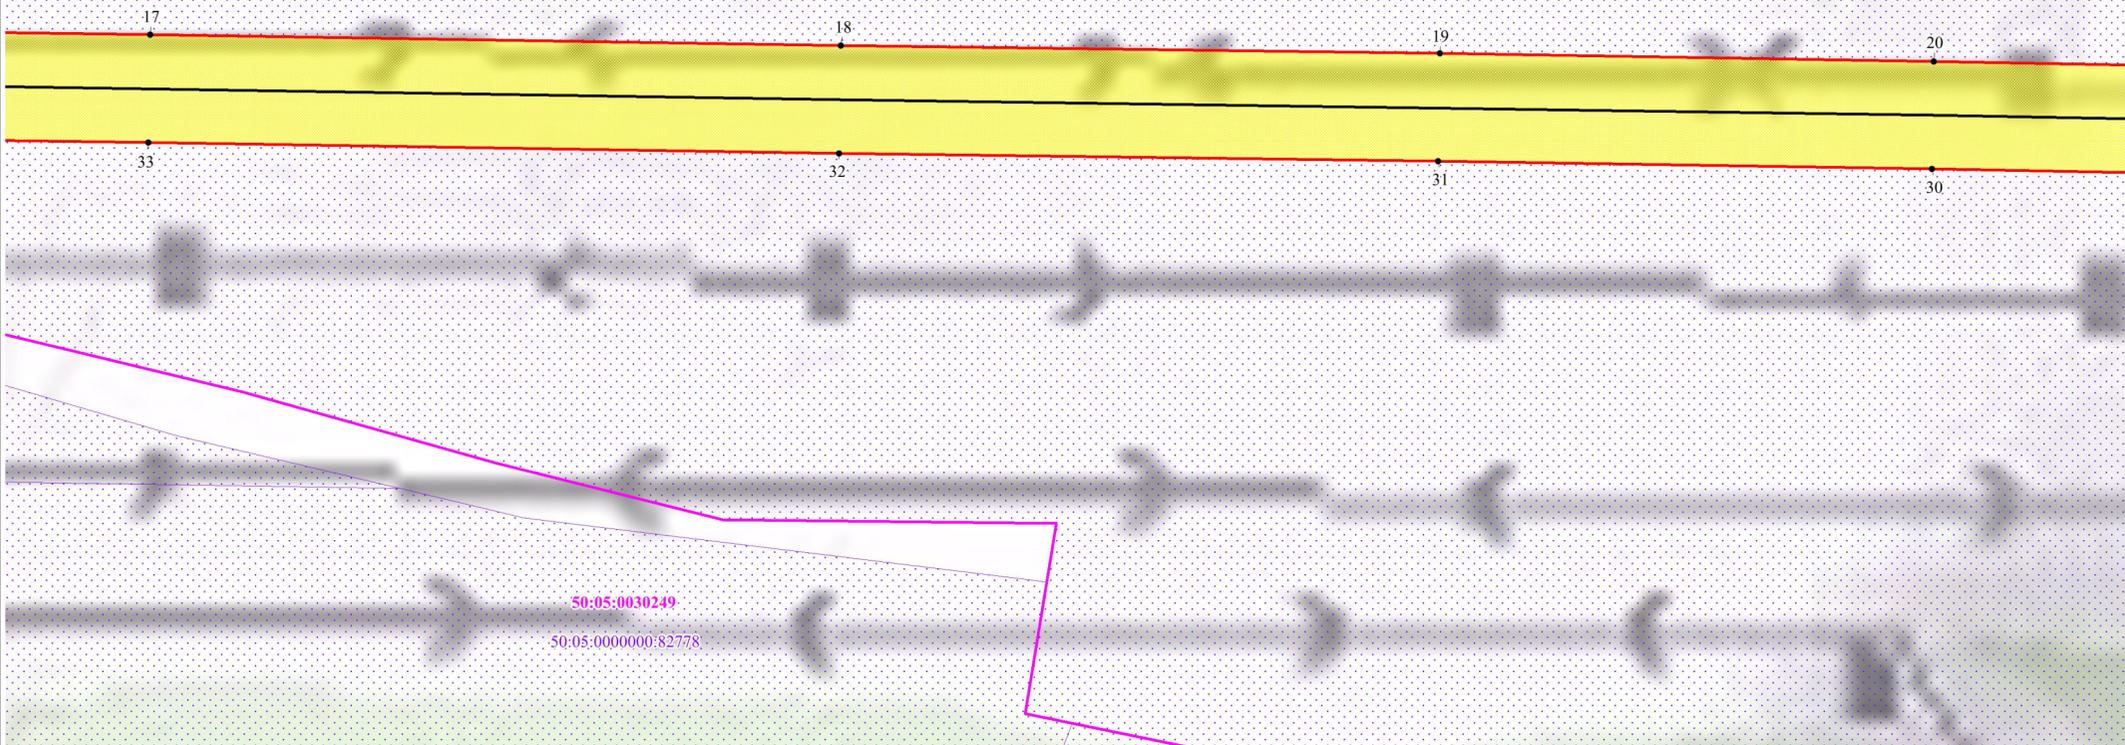

Масштаб: 1:2000

Выноска №6

**Используемые условные знаки и обозначения:**

- обозначение границы публичного сервитута
- обозначение границы земельного участка
- обозначение границы кадастрового квартала
- обозначение линии электропередачи
- обозначение границы охранной зоны линии электропередачи
- 1 - обозначение характерной точки границы публичного сервитута
- 50:05:0030249:11 - обозначение кадастрового номера земельного участка
- 50:05:0030228 - обозначение номера кадастрового квартала
- Московская область - обозначение субъекта
- Сергиево-Посадский городской округ - обозначение муниципального образования



Московская область  
Сергиево-Посадский городской округ


50:05:0030214

50:05:0030214.1

50:05:0030342

50:05:0030342.1

50:05:0000000:80650

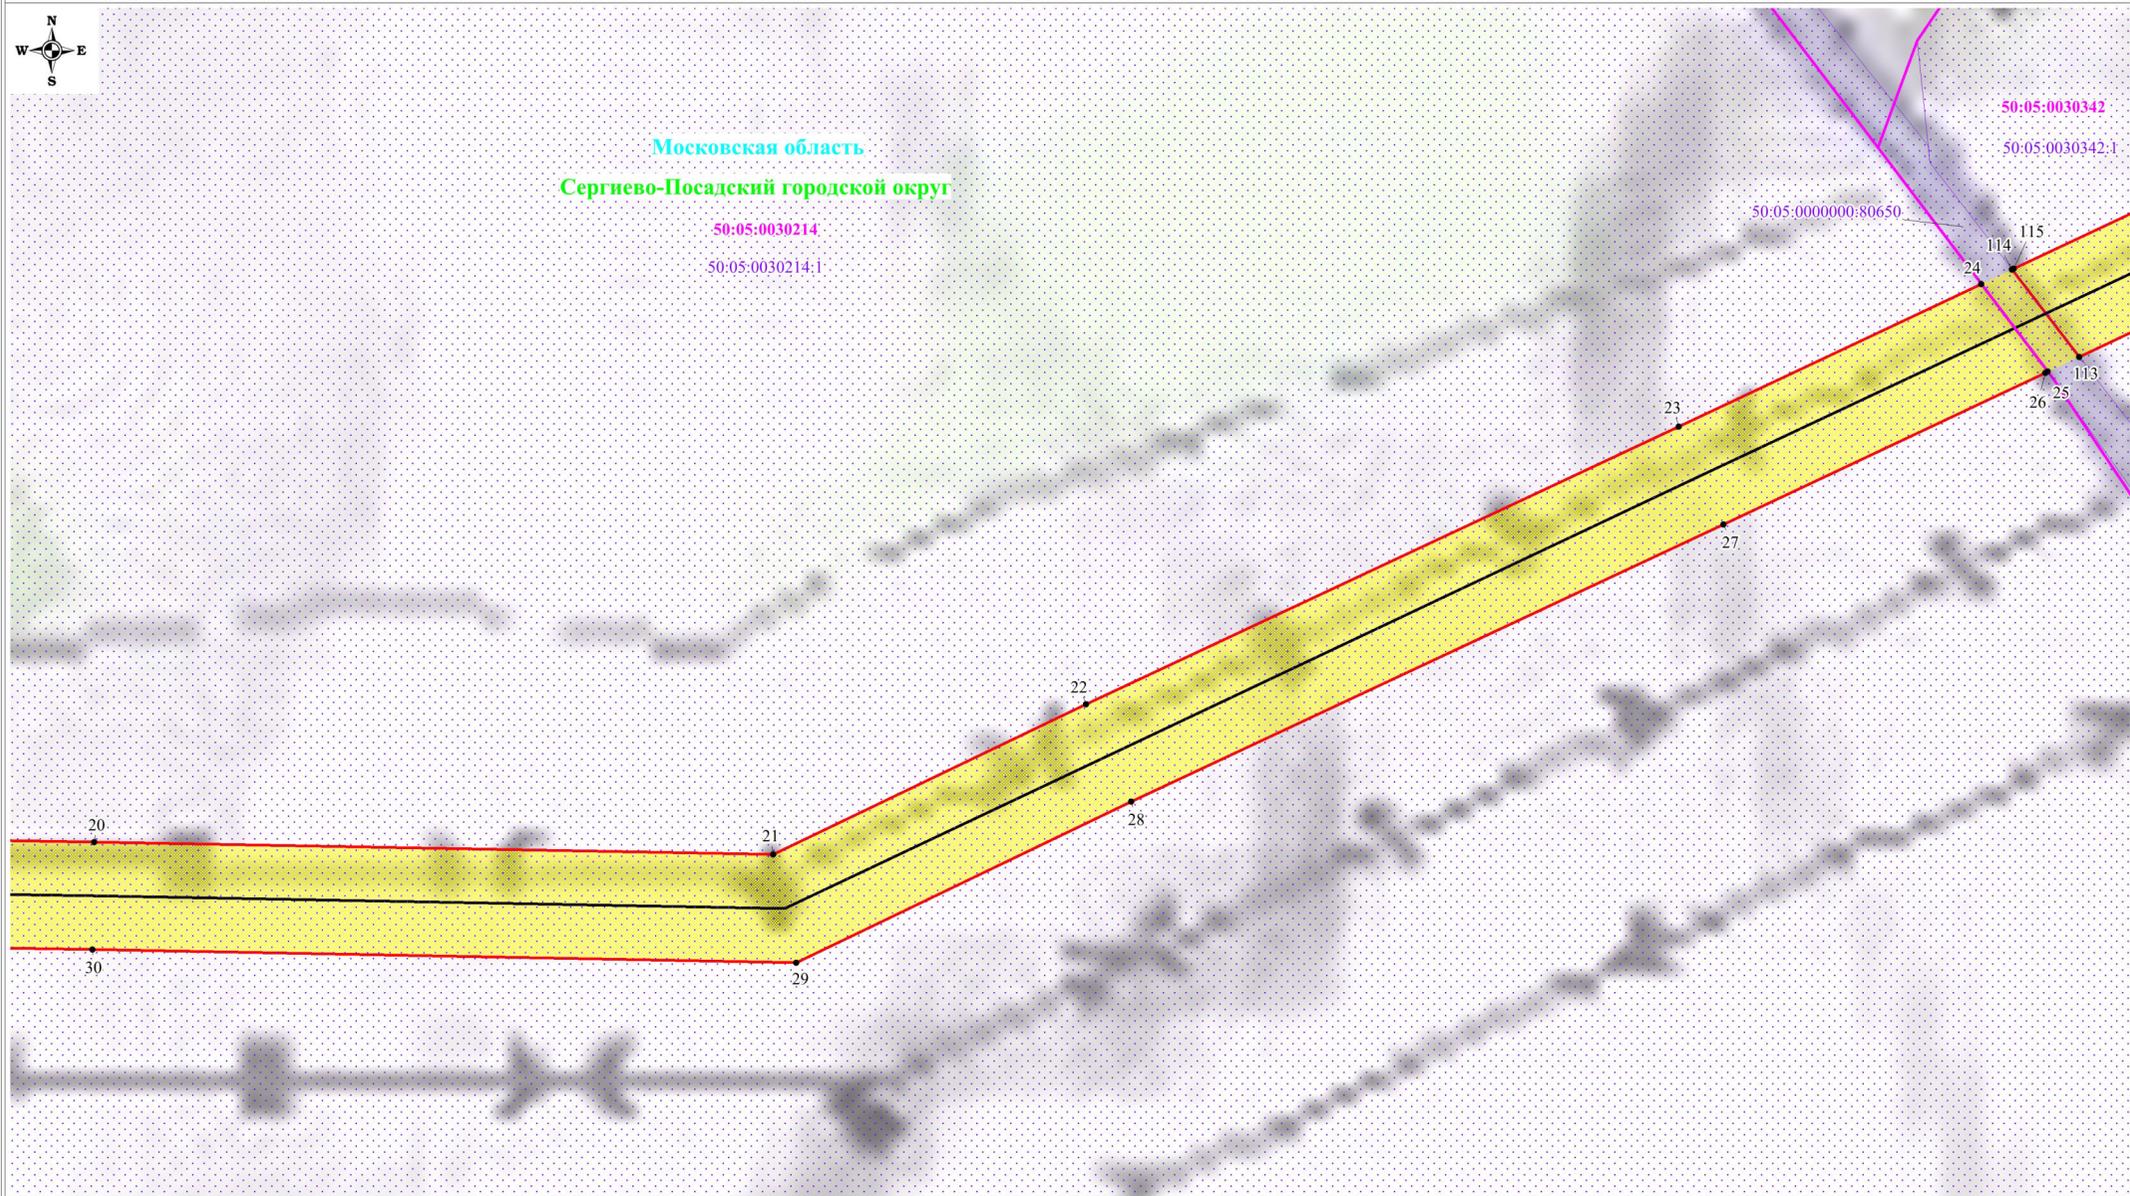


Масштаб: 1:2000

Выноска №7

**Используемые условные знаки и обозначения:**

- обозначение границы публичного сервитута
- обозначение границы земельного участка
- обозначение границы кадастрового квартала
- обозначение линии электропередачи
- обозначение границы охранной зоны линии электропередачи
- 1 - обозначение характерной точки границы публичного сервитута
- 50:05:0030249:11 - обозначение кадастрового номера земельного участка
- 50:05:0030228 - обозначение номера кадастрового квартала
- Московская область - обозначение субъекта
- Сергиево-Посадский городской округ - обозначение муниципального образования

Схема расположения границ публичного сервитута

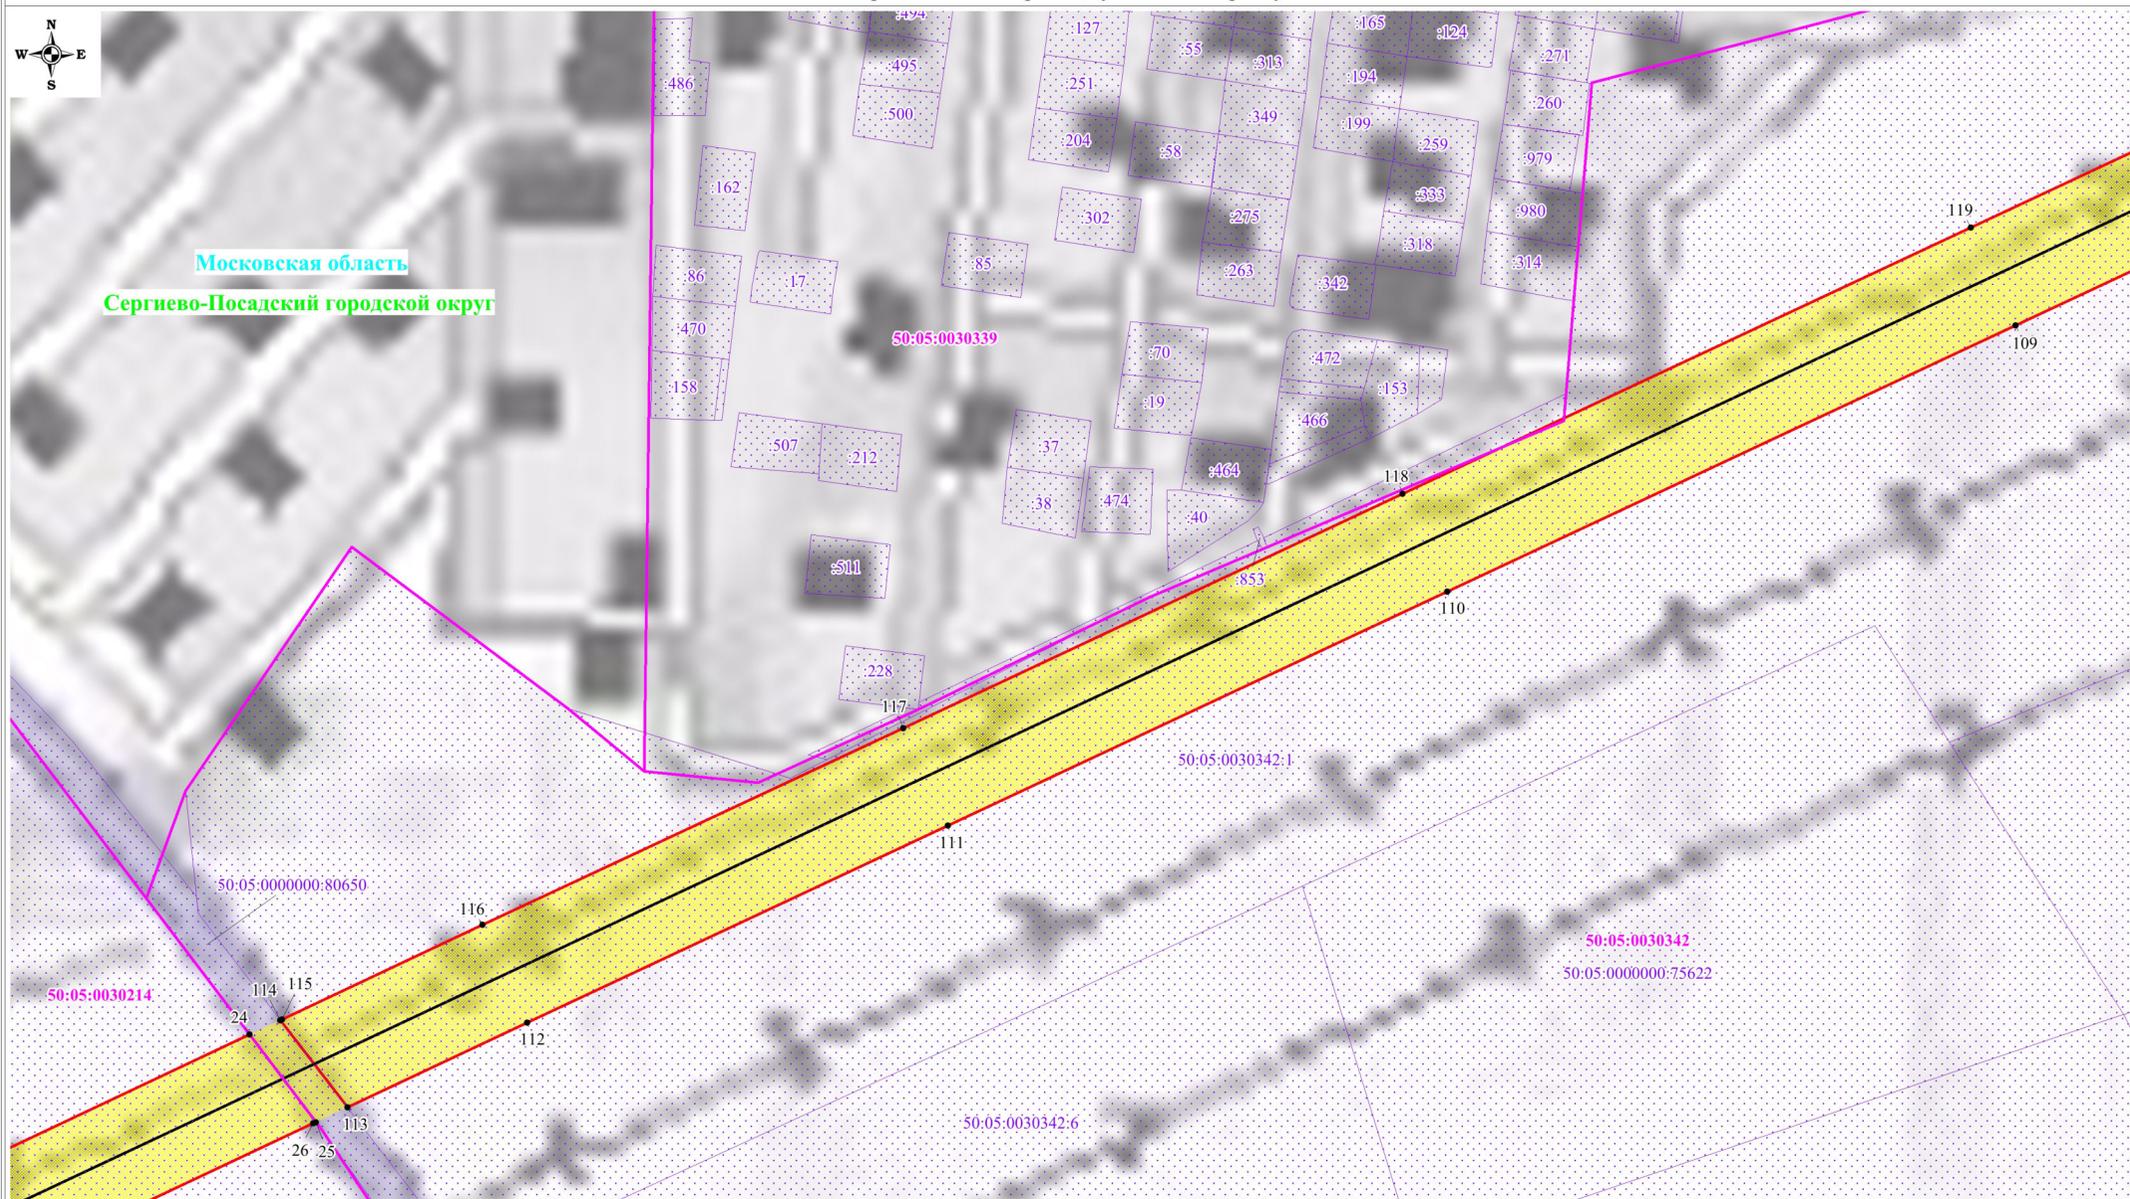

Масштаб: 1:2000

Выноска №8

Используемые условные знаки и обозначения:


- обозначение границы публичного сервитута
- обозначение границы земельного участка
- обозначение границы кадастрового квартала
- обозначение линии электропередачи
- обозначение границы охранной зоны линии электропередачи
- 1 - обозначение характерной точки границы публичного сервитута
- 50:05:0030249:11 - обозначение кадастрового номера земельного участка
- 50:05:0030228 - обозначение номера кадастрового квартала
- Московская область - обозначение субъекта
- Сергиево-Посадский городской округ - обозначение муниципального образования



Схема расположения границ публичного сервитута



Московская область  
Сергиево-Посадский городской округ  
50:05:0030336

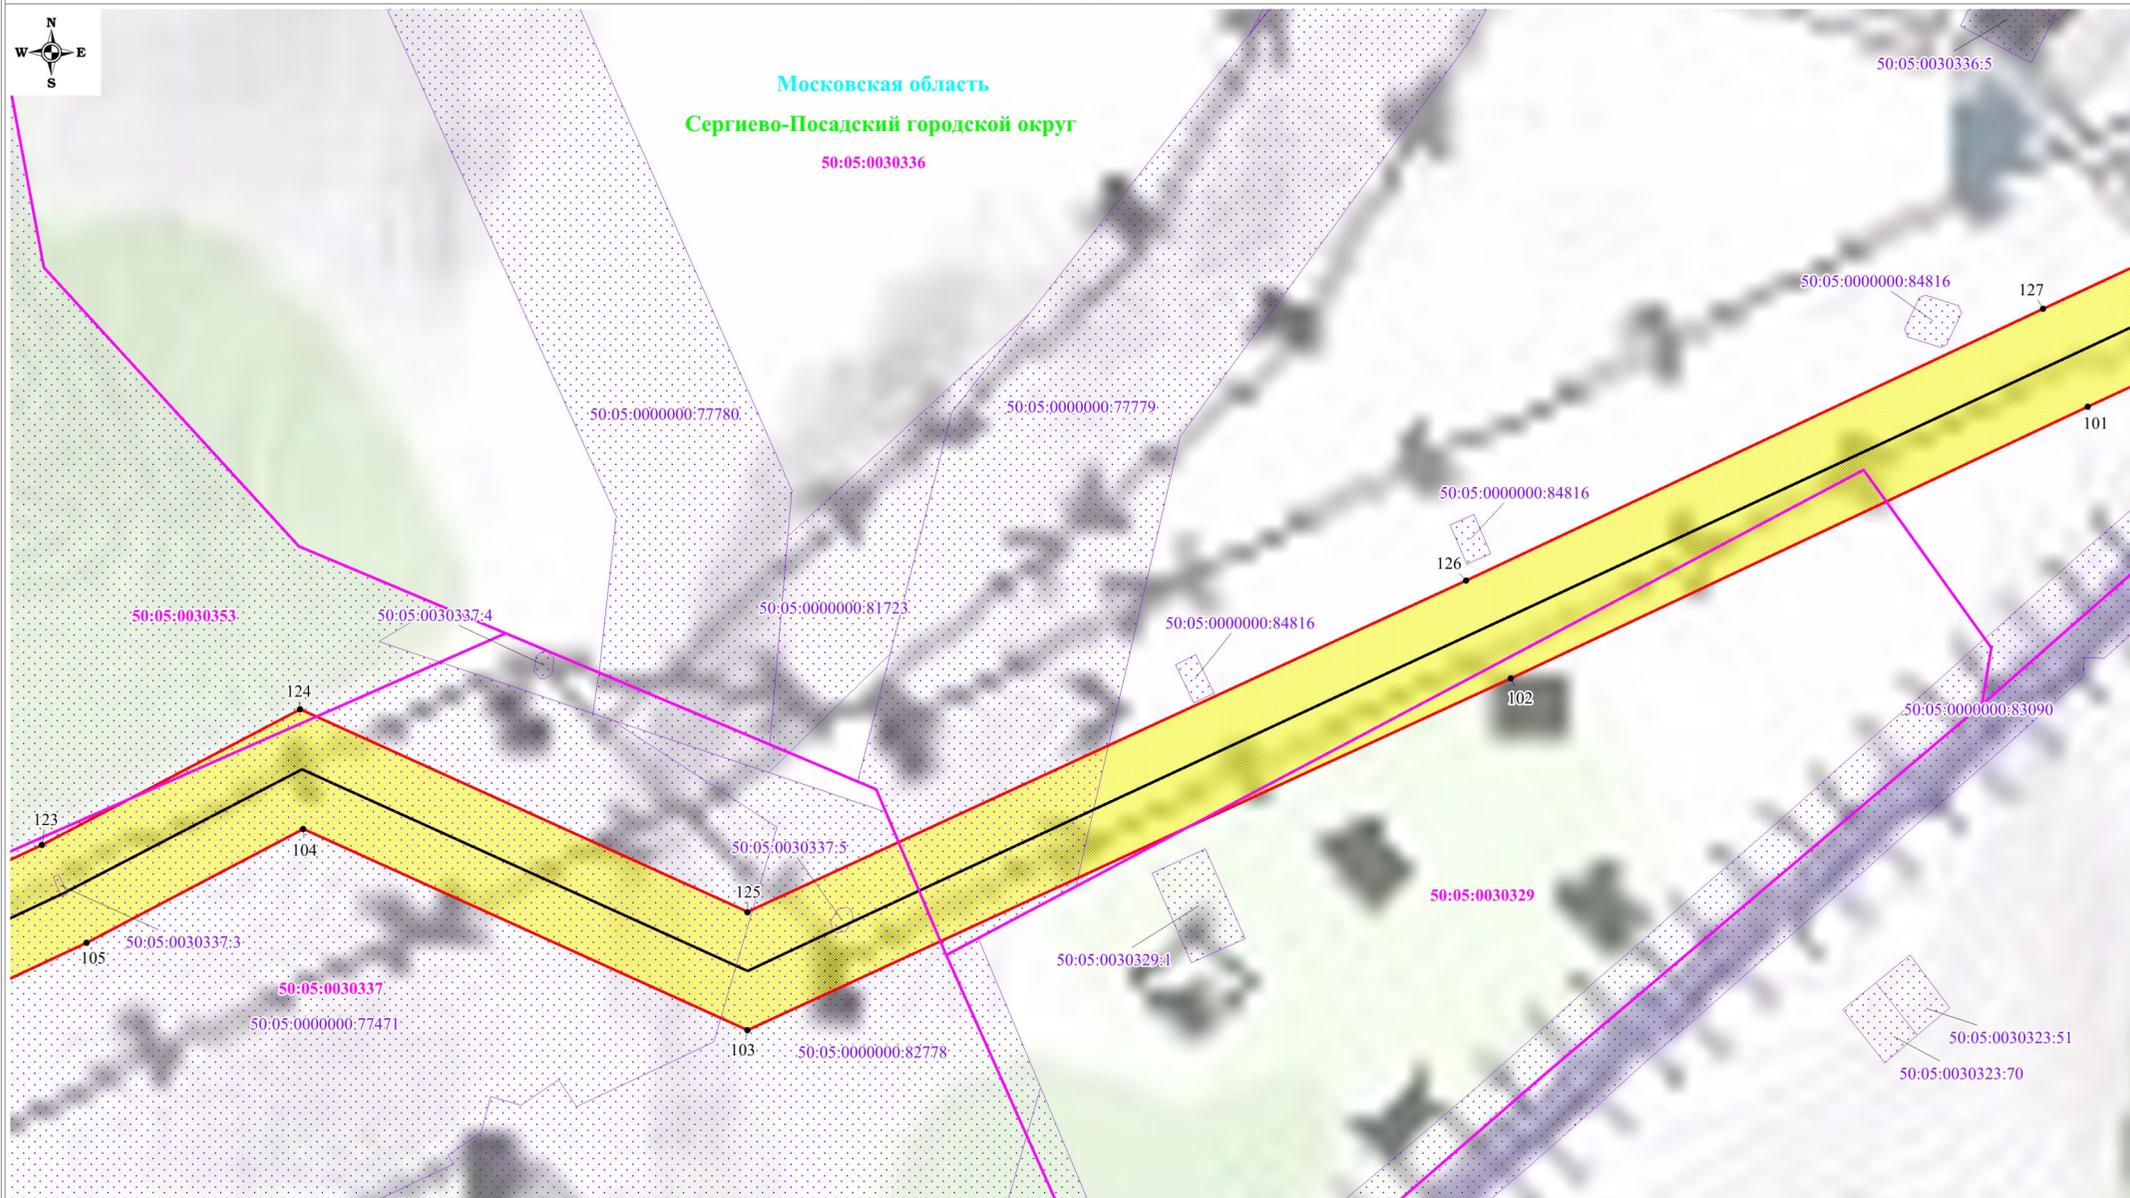

Масштаб: 1:2000

Выписка №10

Используемые условные знаки и обозначения:


-  - обозначение границы публичного сервитута
-  - обозначение границы земельного участка
-  - обозначение границы кадастрового квартала
-  - обозначение линии электропередачи
-  - обозначение границы охранной зоны линии электропередачи

-  1 - обозначение характерной точки границы публичного сервитута
- 50:05:0030249:11 - обозначение кадастрового номера земельного участка
- 50:05:0030228 - обозначение номера кадастрового квартала
- Московская область - обозначение субъекта
- Сергиево-Посадский городской округ - обозначение муниципального образования

Схема расположения границ публичного сервитута



Московская область  
Сергиево-Посадский городской округ

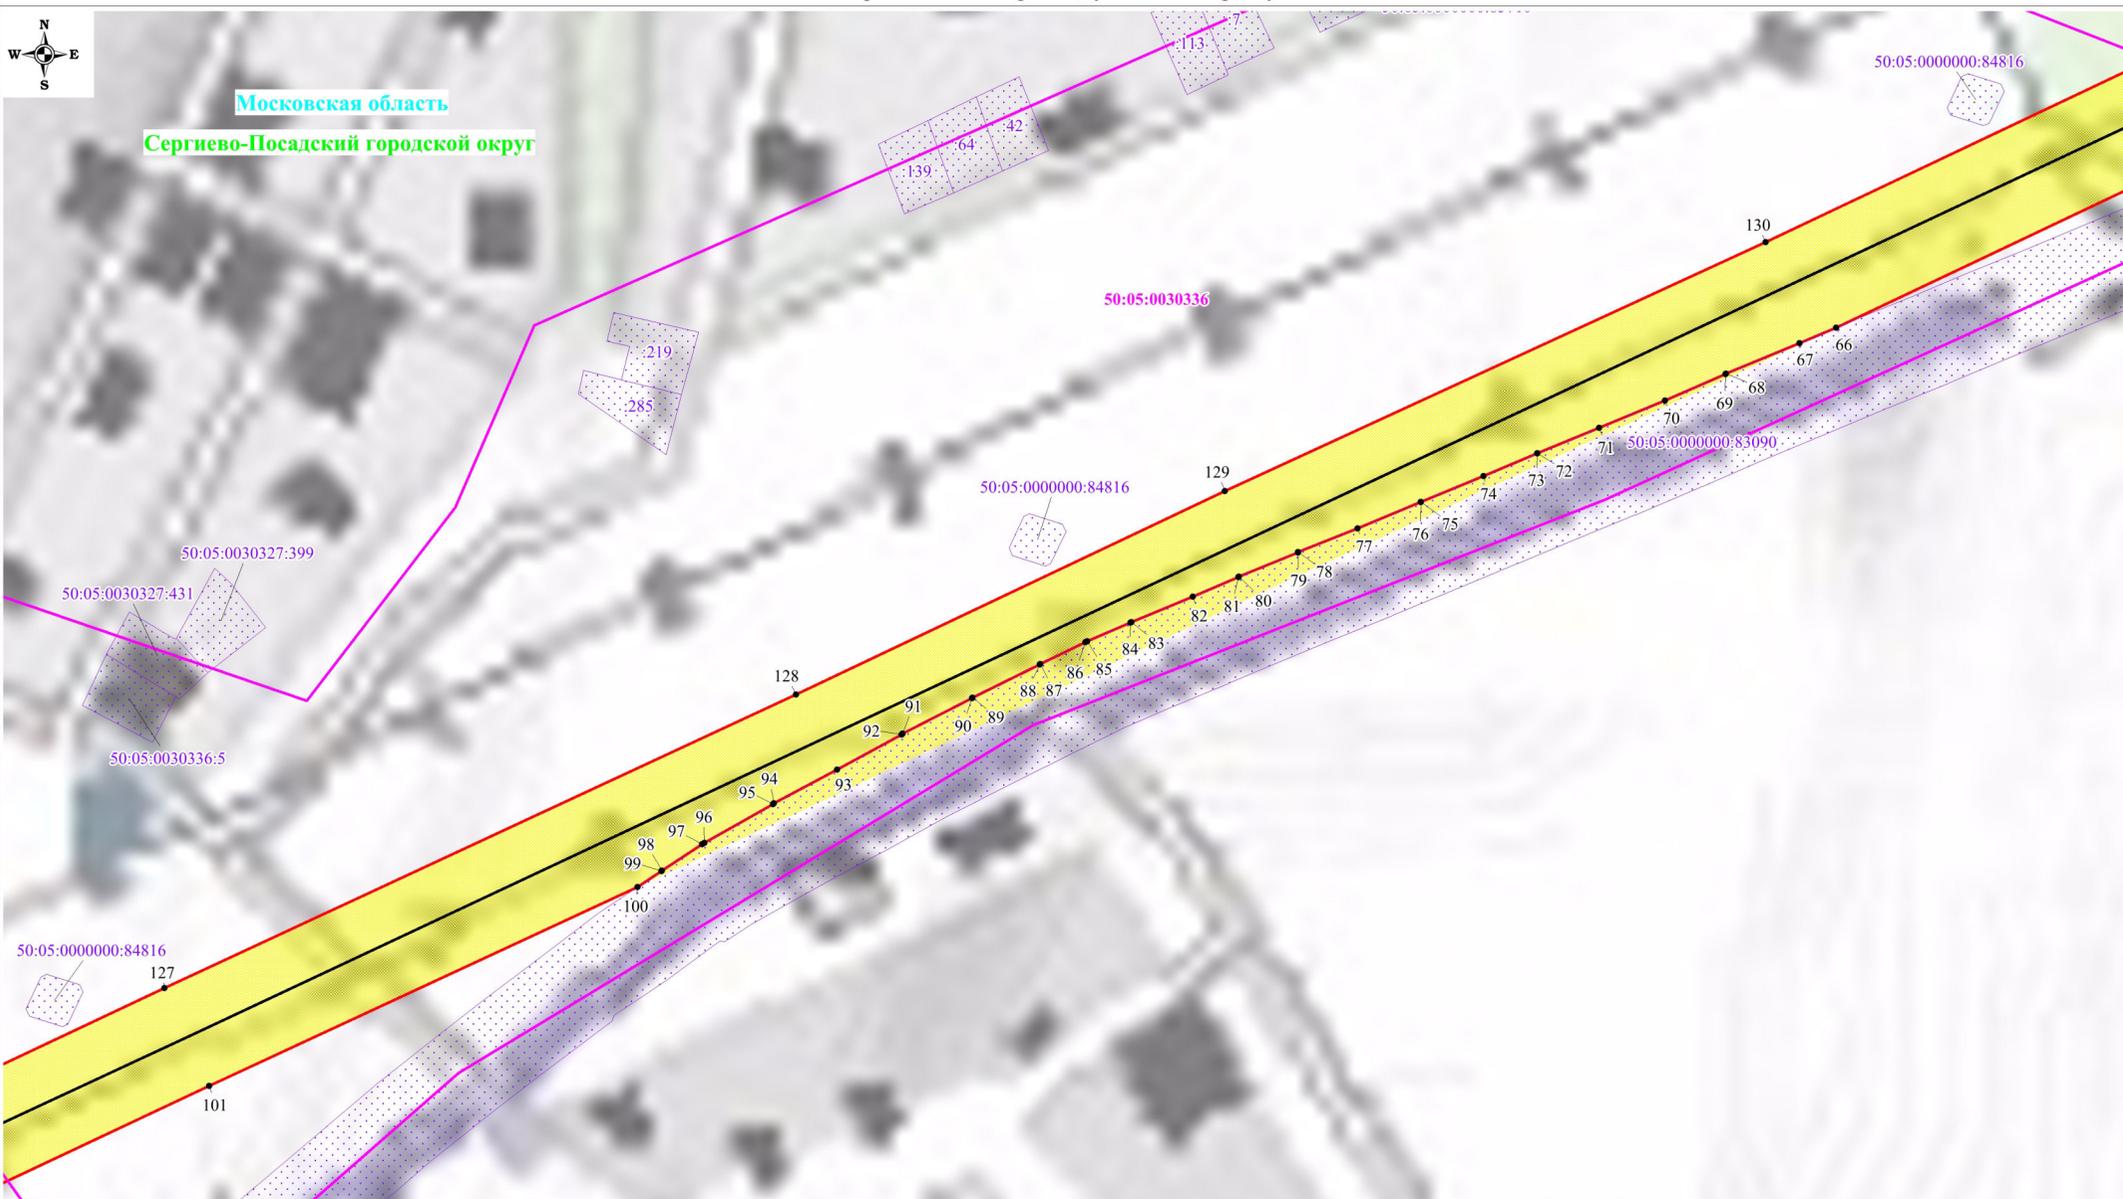

Масштаб: 1:2000


Выноска №11

Используемые условные знаки и обозначения:

- обозначение границы публичного сервитута
- обозначение границы земельного участка
- обозначение границы кадастрового квартала
- обозначение линии электропередачи
- обозначение границы охранной зоны линии электропередачи

- 1 - обозначение характерной точки границы публичного сервитута
- 50:05:0030249:11 - обозначение кадастрового номера земельного участка
- 50:05:0030228 - обозначение номера кадастрового квартала
- Московская область - обозначение субъекта
- Сергиево-Посадский городской округ - обозначение муниципального образования

Схема расположения границ публичного сервитута

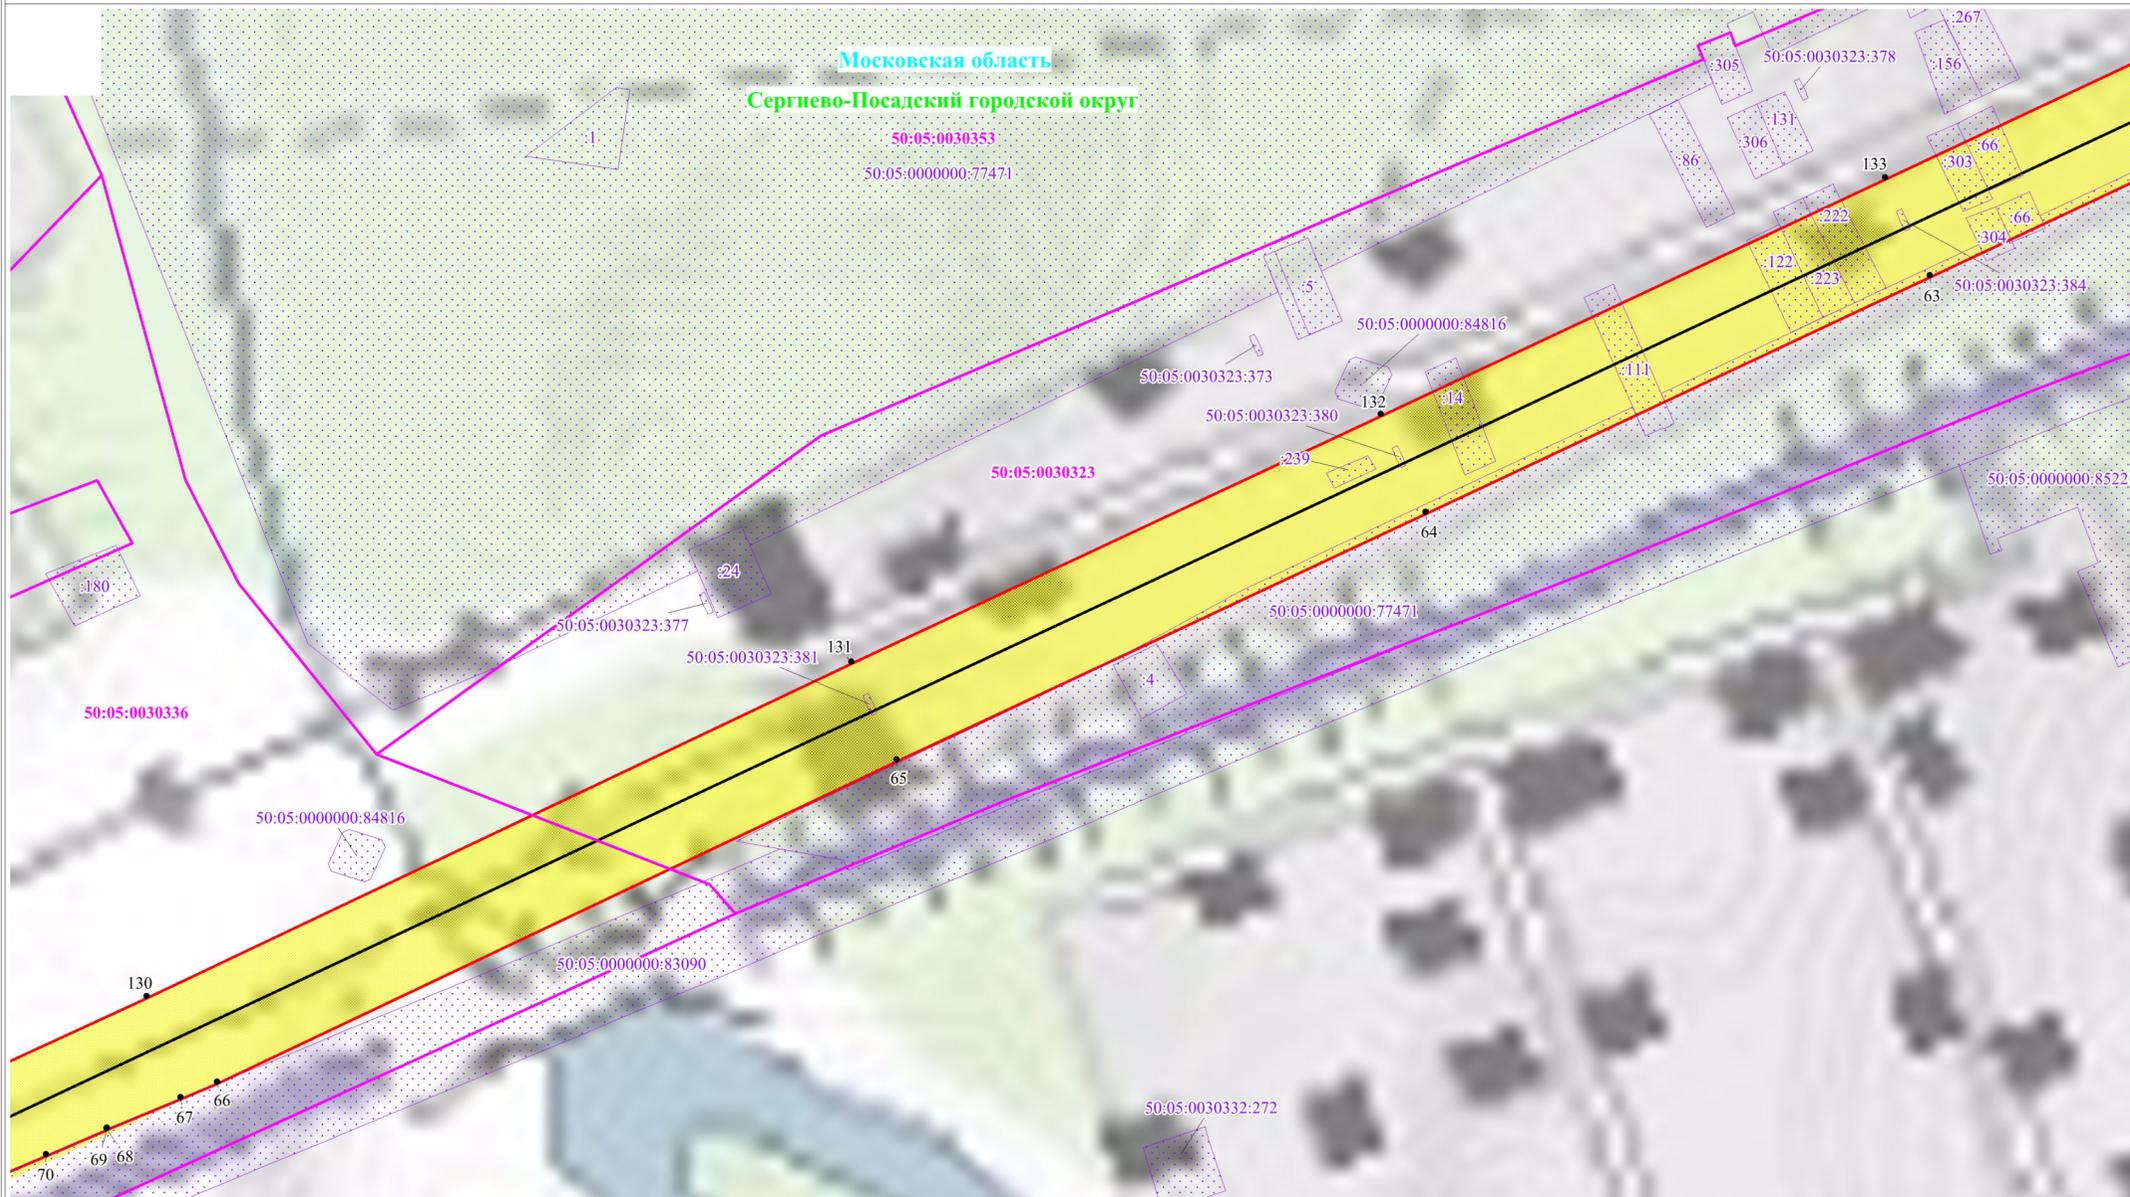

Масштаб: 1:2000


Выноска №12

Используемые условные знаки и обозначения:

- обозначение границы публичного сервитута
  - обозначение границы земельного участка
  - обозначение границы кадастрового квартала
  - обозначение линии электропередачи
  - обозначение границы охранной зоны линии электропередачи
- 
- 1 - обозначение характерной точки границы публичного сервитута
  - 50:05:0030249:11 - обозначение кадастрового номера земельного участка
  - 50:05:0030228 - обозначение номера кадастрового квартала

Московская область - обозначение субъекта  
 Сергиево-Посадский городской округ - обозначение муниципального образования

Схема расположения границ публичного сервитута

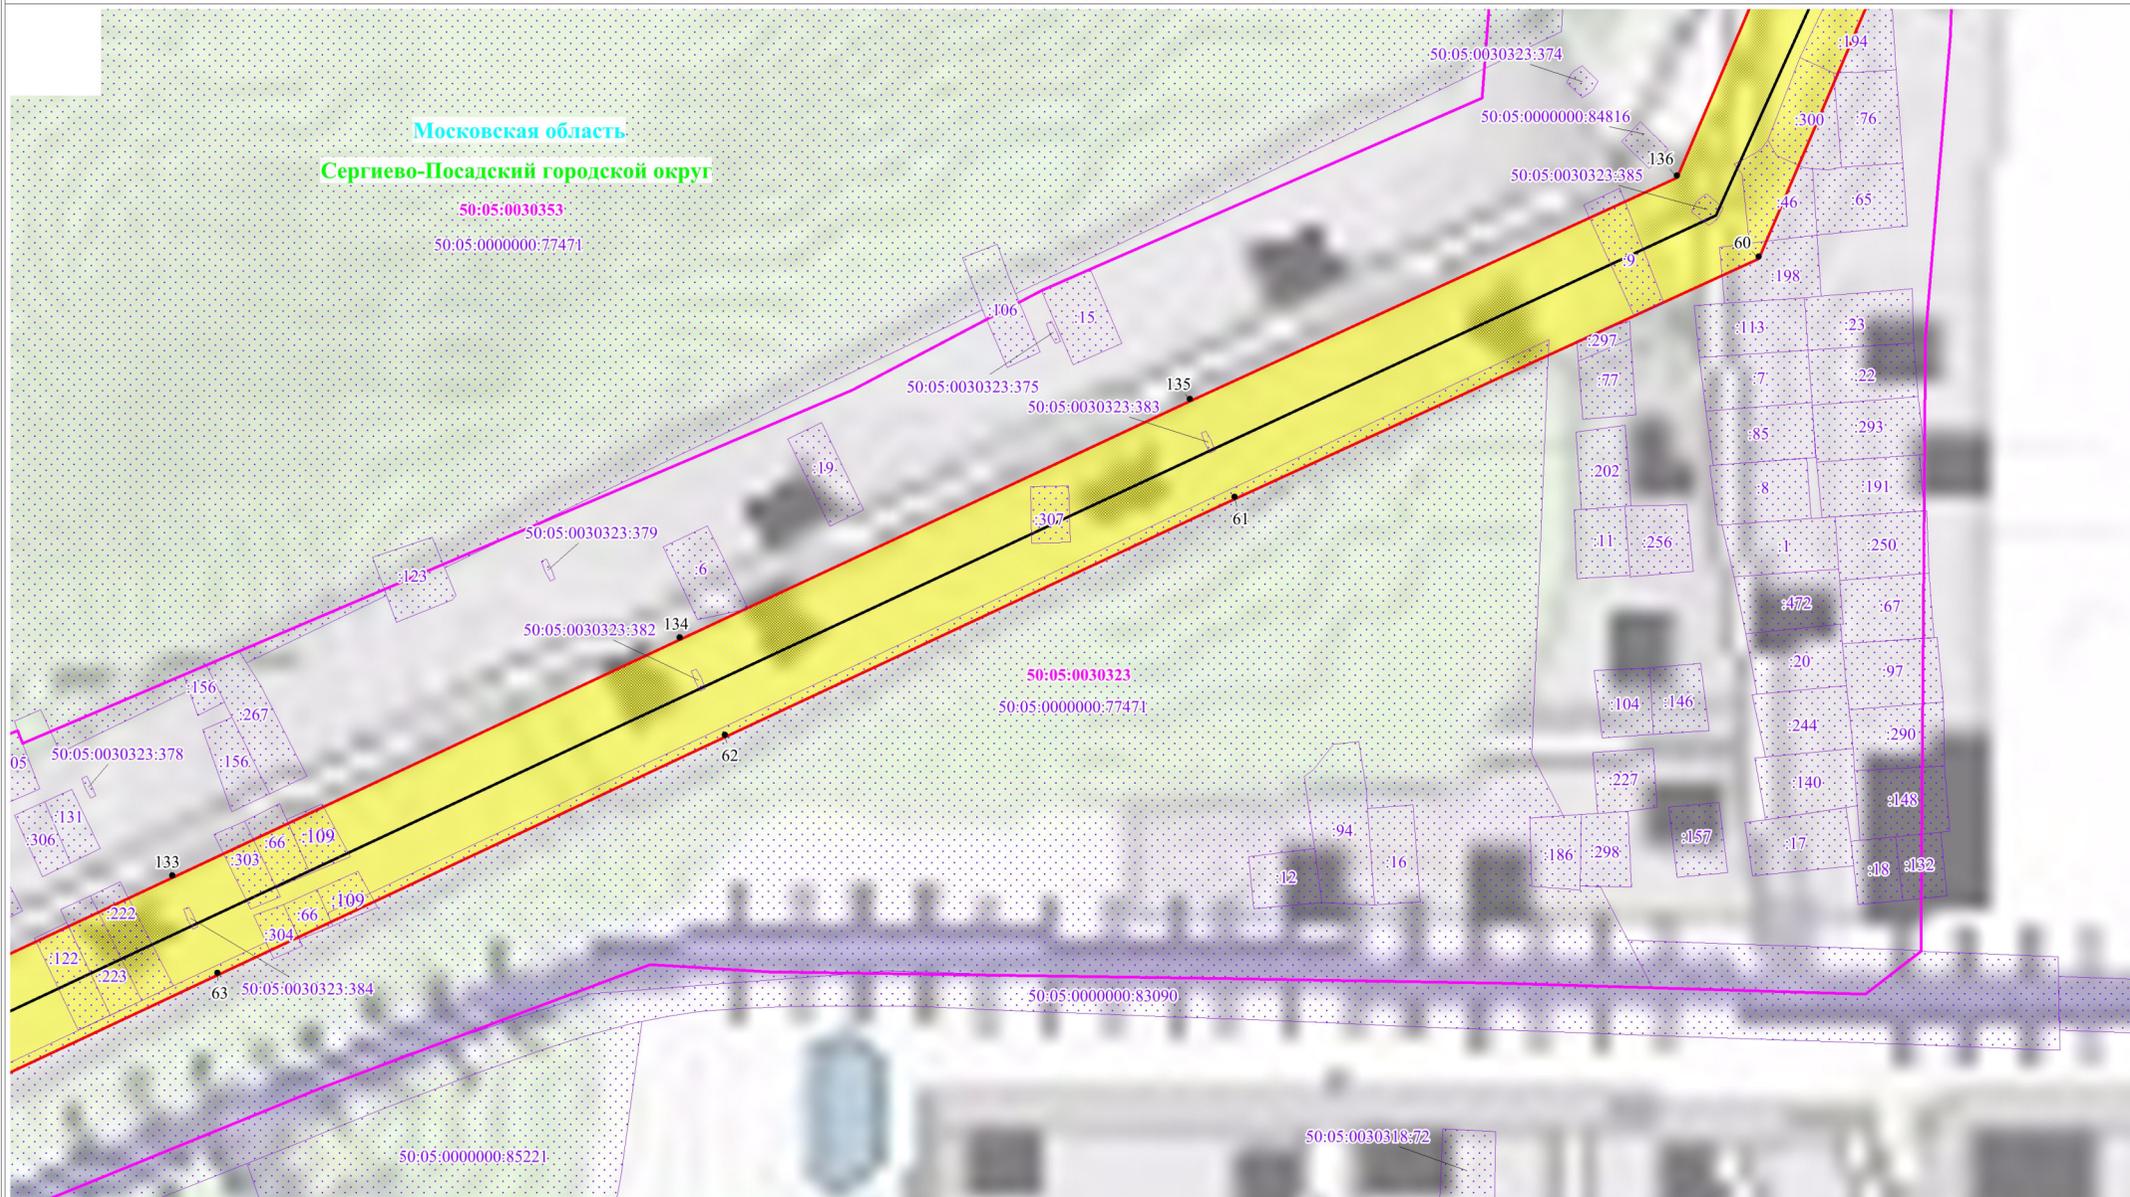

Используемые условные знаки и обозначения:

- обозначение границы публичного сервитута
- обозначение границы земельного участка
- обозначение границы кадастрового квартала
- обозначение линии электропередачи
- обозначение границы охранной зоны линии электропередачи

- 1 - обозначение характерной точки границы публичного сервитута
- 50:05:0030249:11 - обозначение кадастрового номера земельного участка
- 50:05:0030228 - обозначение номера кадастрового квартала
- Московская область - обозначение субъекта
- Сергиево-Посадский городской округ - обозначение муниципального образования

Масштаб: 1:2000

Выноска №13

Схема расположения границ публичного сервитута



Московская область  
Сергиево-Посадский городской округ

50:05:0030353  
50:05:0000000:77471

50:05:0030323

50:05:0030324:505

50:05:0030324:155

50:05:0030324:156

50:05:0030324

50:05:0030249:11

50:05:0030228

Московская область  
Сергиево-Посадский городской округ

- Используемые условные знаки и обозначения:**
- обозначение границы публичного сервитута
  - обозначение границы земельного участка
  - обозначение границы кадастрового квартала
  - обозначение линии электропередачи
  - обозначение границы охранной зоны линии электропередачи

- 1 - обозначение характерной точки границы публичного сервитута
- 50:05:0030249:11 - обозначение кадастрового номера земельного участка
- 50:05:0030228 - обозначение номера кадастрового квартала
- Московская область - обозначение субъекта
- Сергиево-Посадский городской округ - обозначение муниципального образования

Масштаб: 1:2000

Выноска №14

Схема расположения границ публичного сервитута



Московская область

Сергиево-Посадский городской округ

50:05:0030353

50:05:0000000:77471

50:05:0000000:78196

50:05:0030324:502

50:05:0030324:504

50:05:0000000:82091

50:05:0030324:159

50:05:0030324:158

50:05:0030324:157

50:05:0030324:503

50:05:0000000:84816

50:05:0030353:11

50:05:0030353:10

50:05:0030324:156

50:05:0060202


- Используемые условные знаки и обозначения:**
- обозначение границы публичного сервитута
  - обозначение границы земельного участка
  - обозначение границы кадастрового квартала
  - обозначение линии электропередачи
  - обозначение границы охранной зоны линии электропередачи

- 1 - обозначение характерной точки границы публичного сервитута
- 50:05:0030249:11 - обозначение кадастрового номера земельного участка
- 50:05:0030228 - обозначение номера кадастрового квартала
- Московская область - обозначение субъекта
- Сергиево-Посадский городской округ - обозначение муниципального образования

Масштаб: 1:2000

Выноска №15

Схема расположения границ публичного сервитута

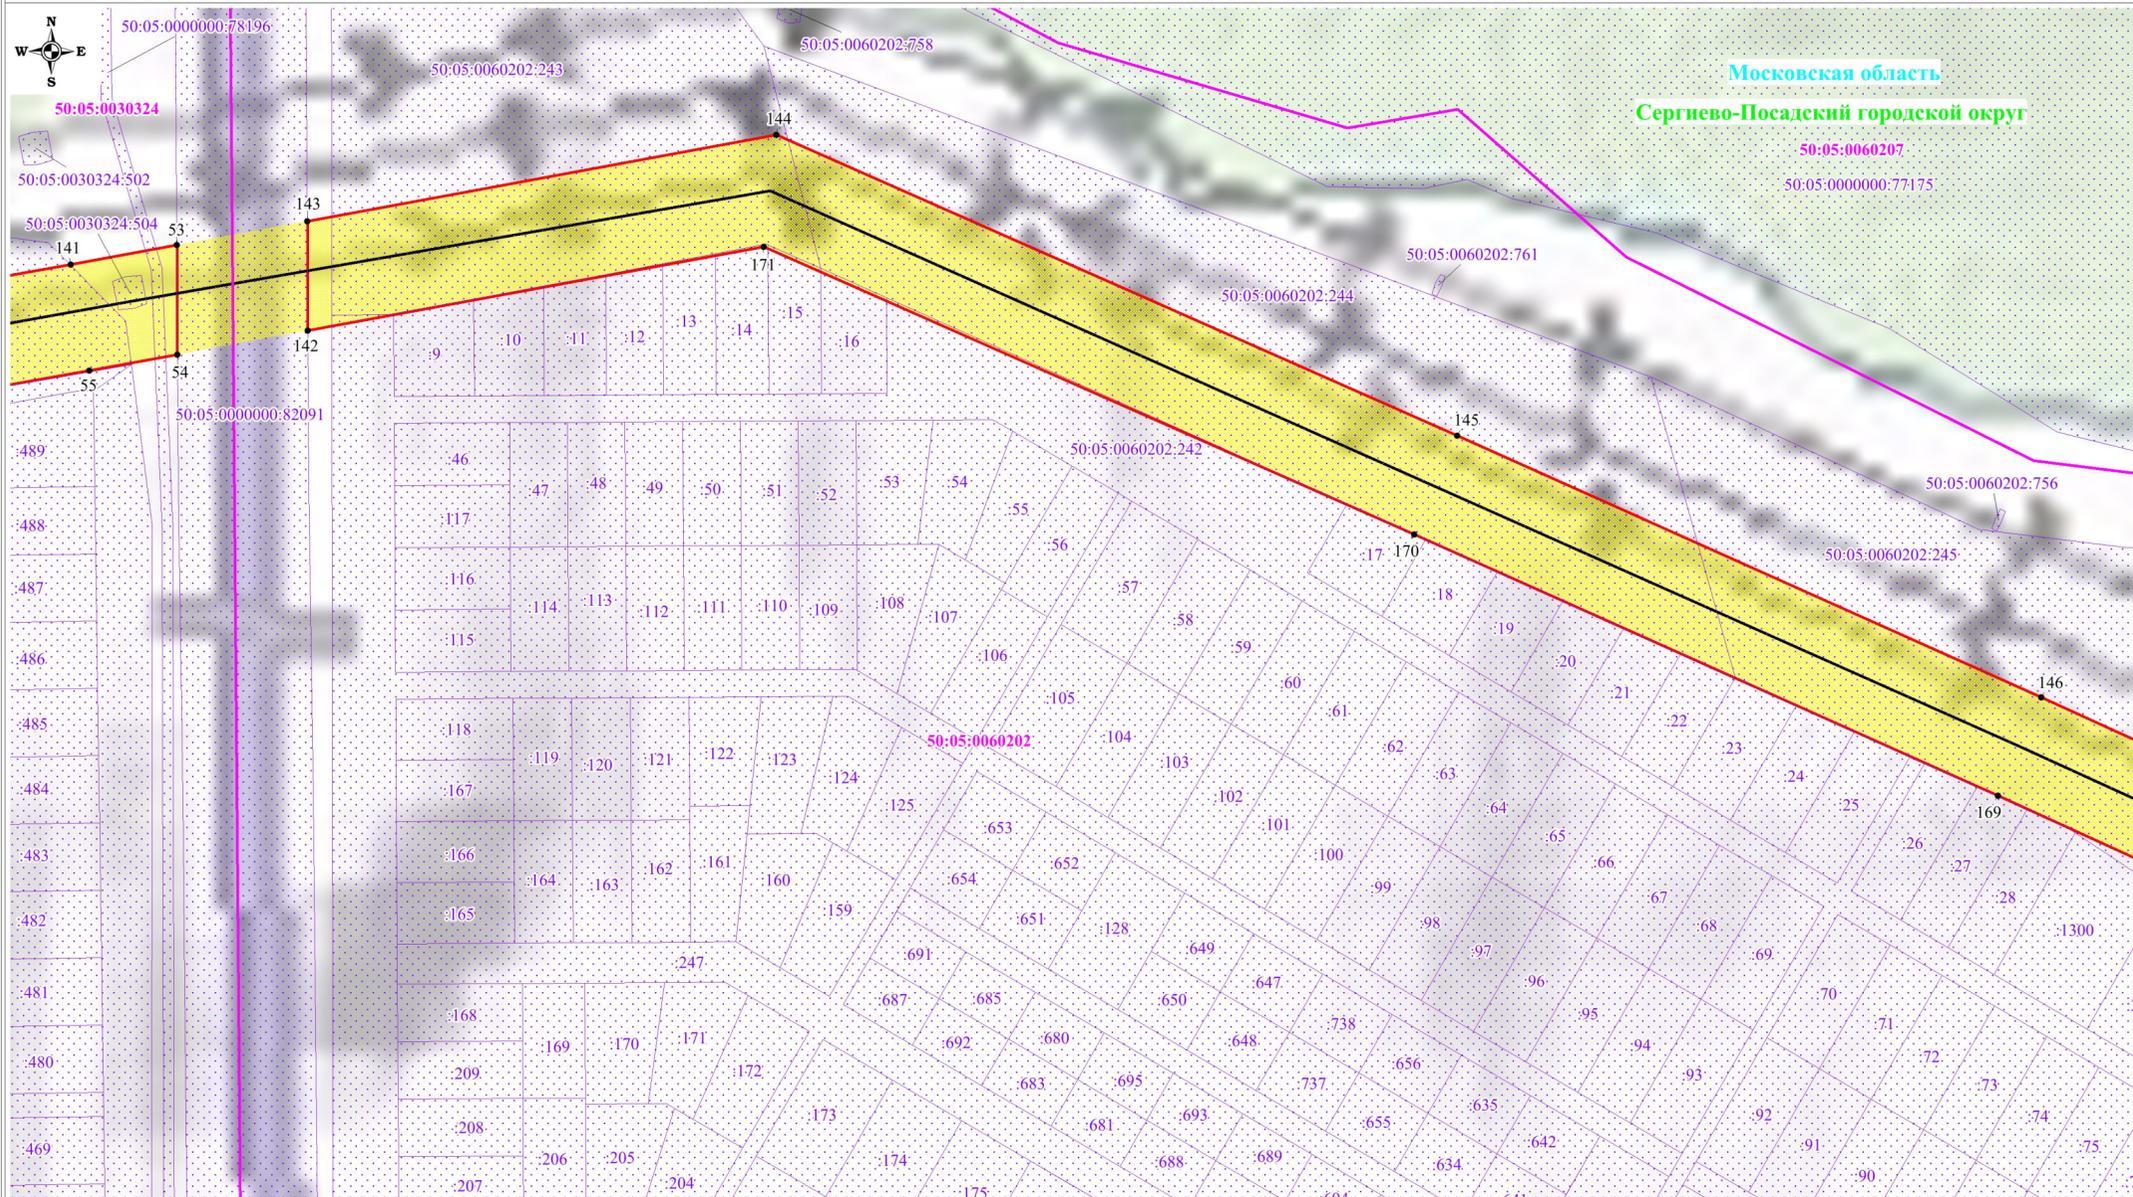

Московская область  
Сергиево-Посадский городской округ

Масштаб: 1:2000

Выписка №16


Используемые условные знаки и обозначения:

- обозначение границы публичного сервитута
- обозначение границы земельного участка
- обозначение границы кадастрового квартала
- обозначение линии электропередачи
- обозначение границы охранной зоны линии электропередачи

- 1 - обозначение характерной точки границы публичного сервитута
- 50:05:0030249:11 - обозначение кадастрового номера земельного участка
- 50:05:0030228 - обозначение номера кадастрового квартала
- Московская область - обозначение субъекта
- Сергиево-Посадский городской округ - обозначение муниципального образования

Московская область  
Сергиево-Посадский городской округ

Схема расположения границ публичногo сервитута

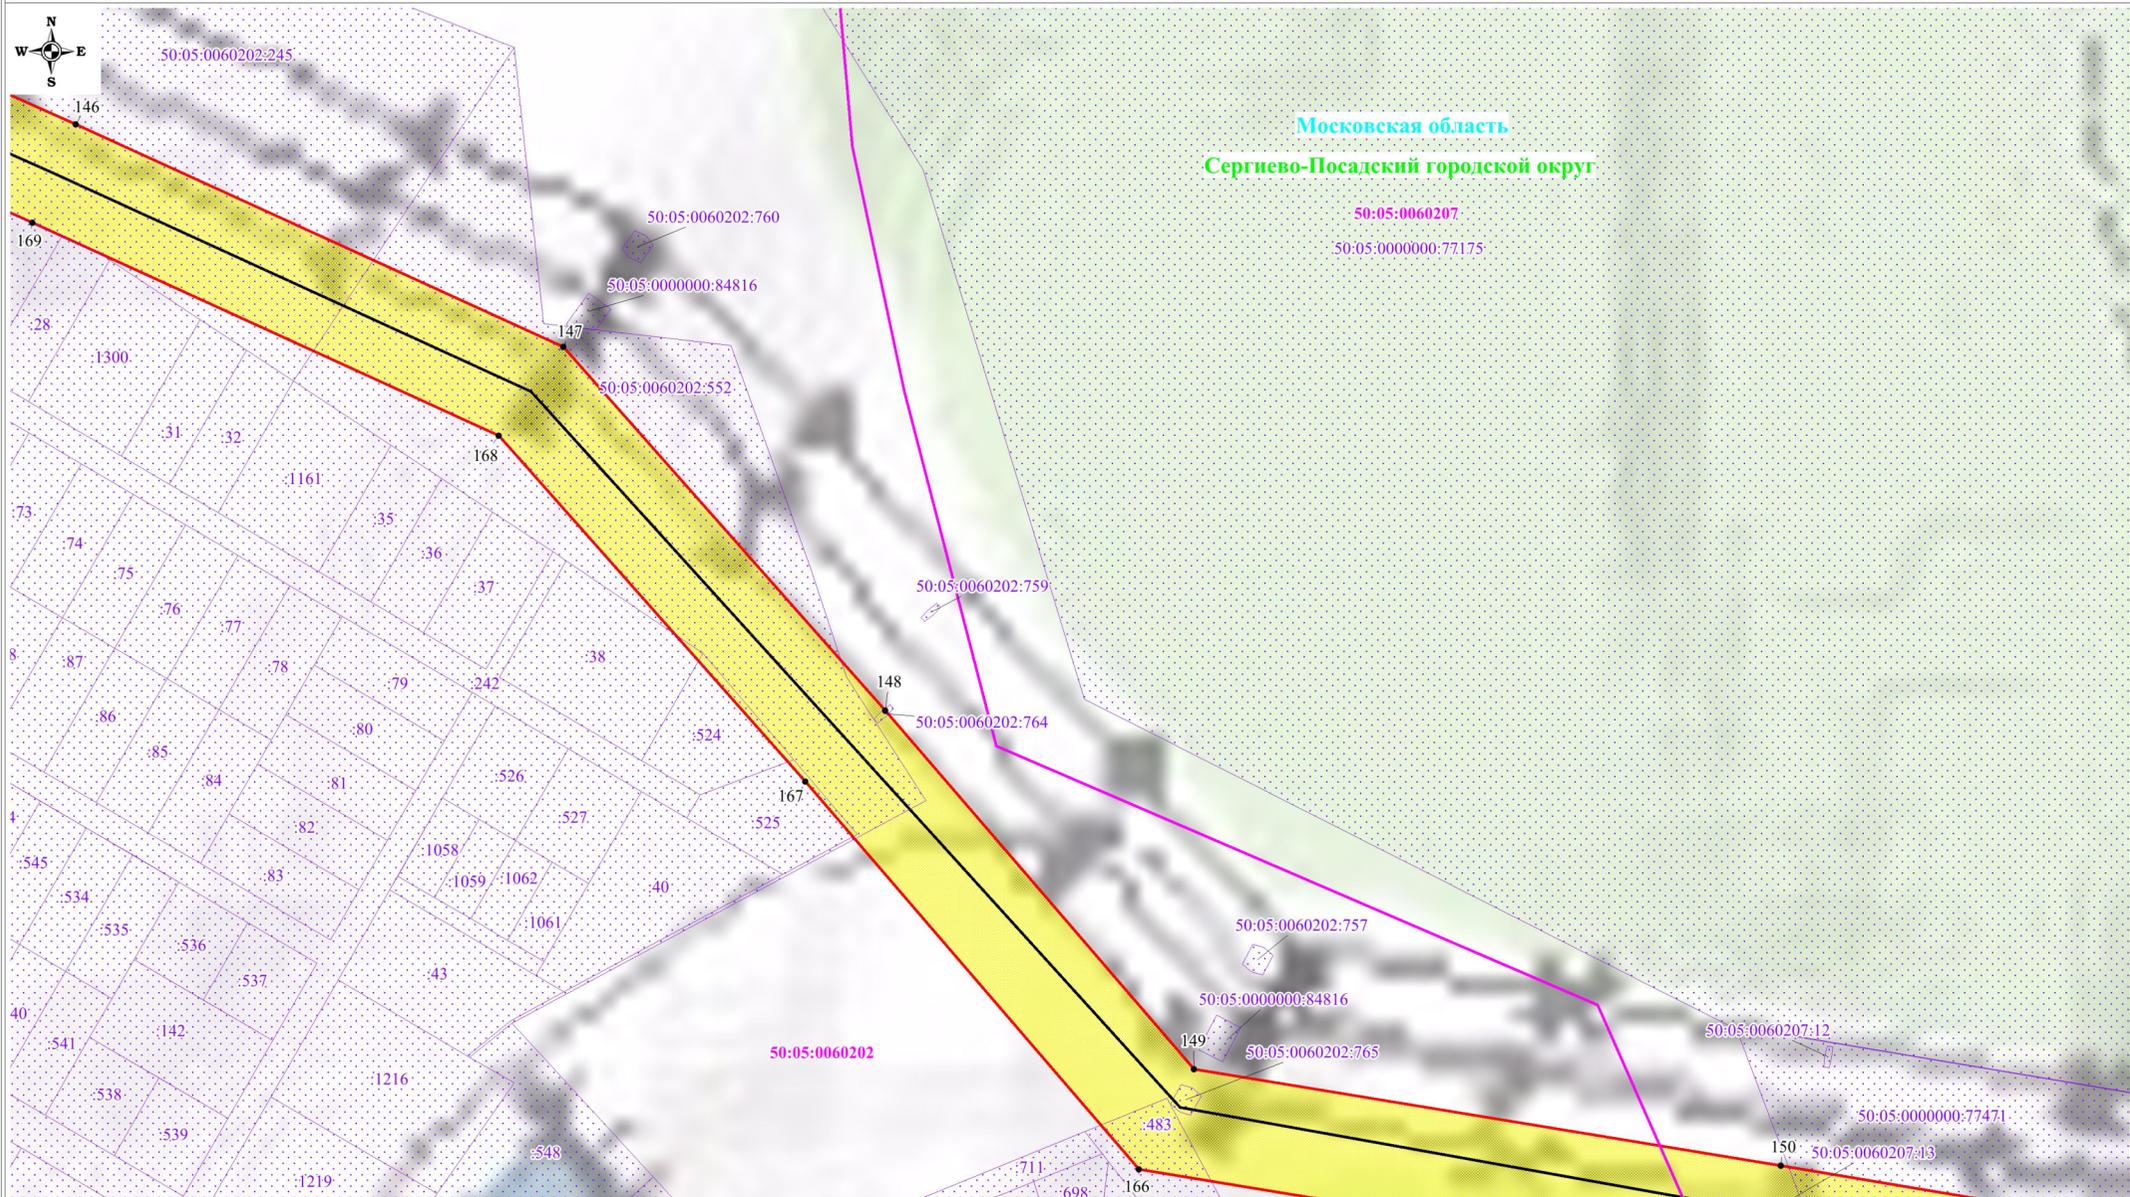

Московская область  
Сергиево-Посадский городской округ

Масштаб: 1:2000


Выноска №17

Используемые условные знаки и обозначения:

- обозначение границы публичногo сервитута
- обозначение границы земельного участка
- обозначение границы кадастрового квартала
- обозначение линии электропередачи
- обозначение границы охранной зоны линии электропередачи

- 1 - обозначение характерной точки границы публичногo сервитута
- 50:05:0030249:11 - обозначение кадастрового номера земельного участка
- 50:05:0030228 - обозначение номера кадастрового квартала
- Московская область - обозначение субъекта
- Сергиево-Посадский городской округ - обозначение муниципального образования

Схема расположения границ публичного сервитута

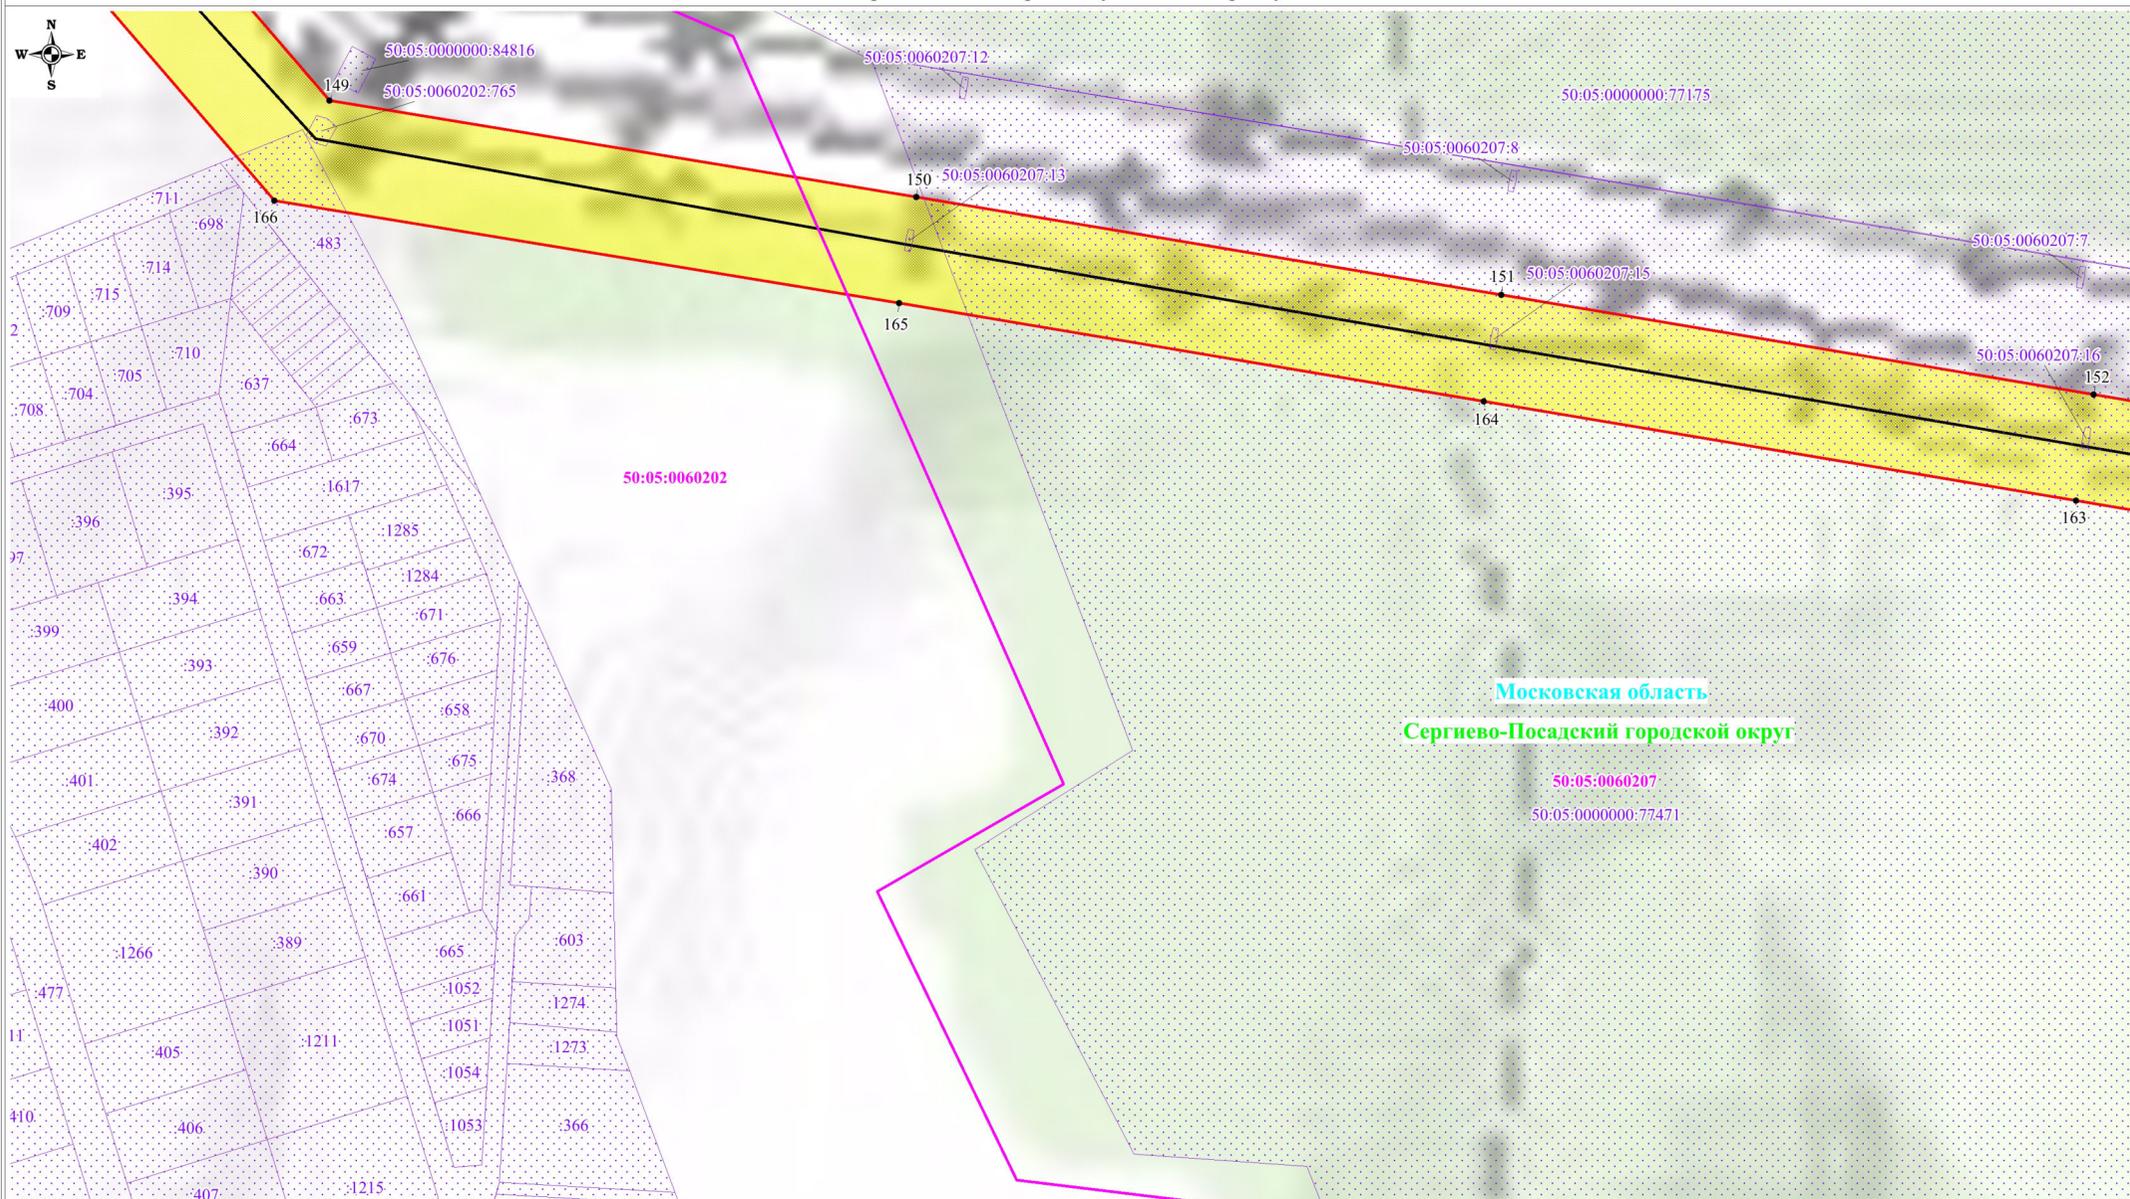

Московская область  
Сергиево-Посадский городской округ

50:05:0060207  
50:05:0000000:77471

Масштаб: 1:2000

Выноска №18


Используемые условные знаки и обозначения:

-  - обозначение границы публичного сервитута
-  - обозначение границы земельного участка
-  - обозначение границы кадастрового квартала
-  - обозначение линии электропередачи
-  - обозначение границы охранной зоны линии электропередачи

-  1 - обозначение характерной точки границы публичного сервитута
- 50:05:0030249:11 - обозначение кадастрового номера земельного участка
- 50:05:0030228 - обозначение номера кадастрового квартала
- Московская область - обозначение субъекта
- Сергиево-Посадский городской округ - обозначение муниципального образования



Московская область  
Сергиево-Посадский городской округ

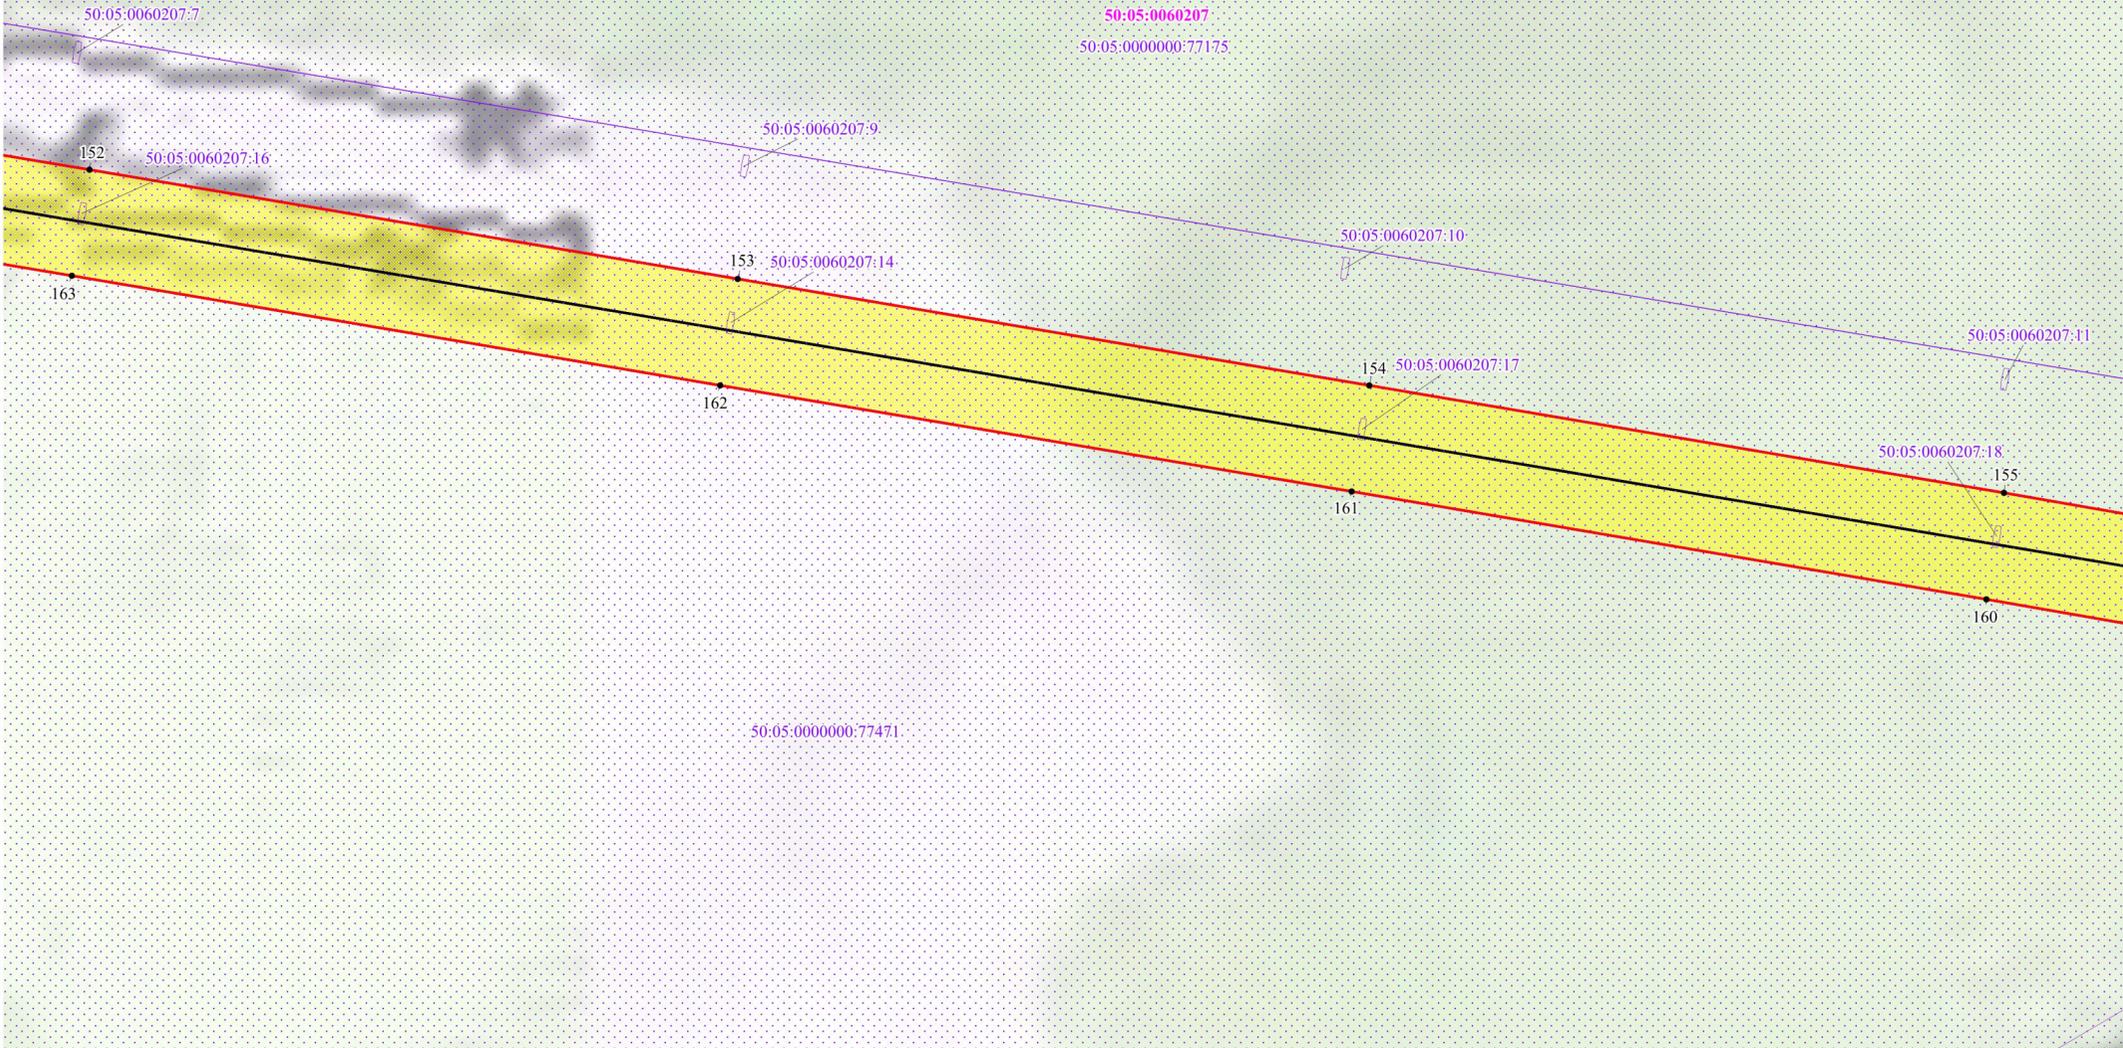

Масштаб: 1:2000

Выноска №19

Используемые условные знаки и обозначения:

- обозначение границы публичного сервитута
- обозначение границы земельного участка
- обозначение границы кадастрового квартала
- обозначение линии электропередачи
- обозначение границы охранной зоны линии электропередачи

- 1 - обозначение характерной точки границы публичного сервитута
- 50:05:0030249:11 - обозначение кадастрового номера земельного участка
- 50:05:0030228 - обозначение номера кадастрового квартала
- Московская область - обозначение субъекта
- Сергиево-Посадский городской округ - обозначение муниципального образования

Схема расположения границ публичного сервитута



Московская область  
Сергиево-Посадский городской округ  
50:05:0060135  
50:05:0000000:77471

Масштаб: 1:2000

Выноска №20

Используемые условные знаки и обозначения:

- обозначение границы публичного сервитута
- обозначение границы земельного участка
- обозначение границы кадастрового квартала
- обозначение линии электропередачи
- обозначение границы охранной зоны линии электропередачи


- 1 - обозначение характерной точки границы публичного сервитута

- 50:05:0030249:11 - обозначение кадастрового номера земельного участка
- 50:05:0030228 - обозначение номера кадастрового квартала

Московская область - обозначение субъекта

Сергиево-Посадский городской округ - обозначение муниципального образования

Схема расположения границ публичного сервитута

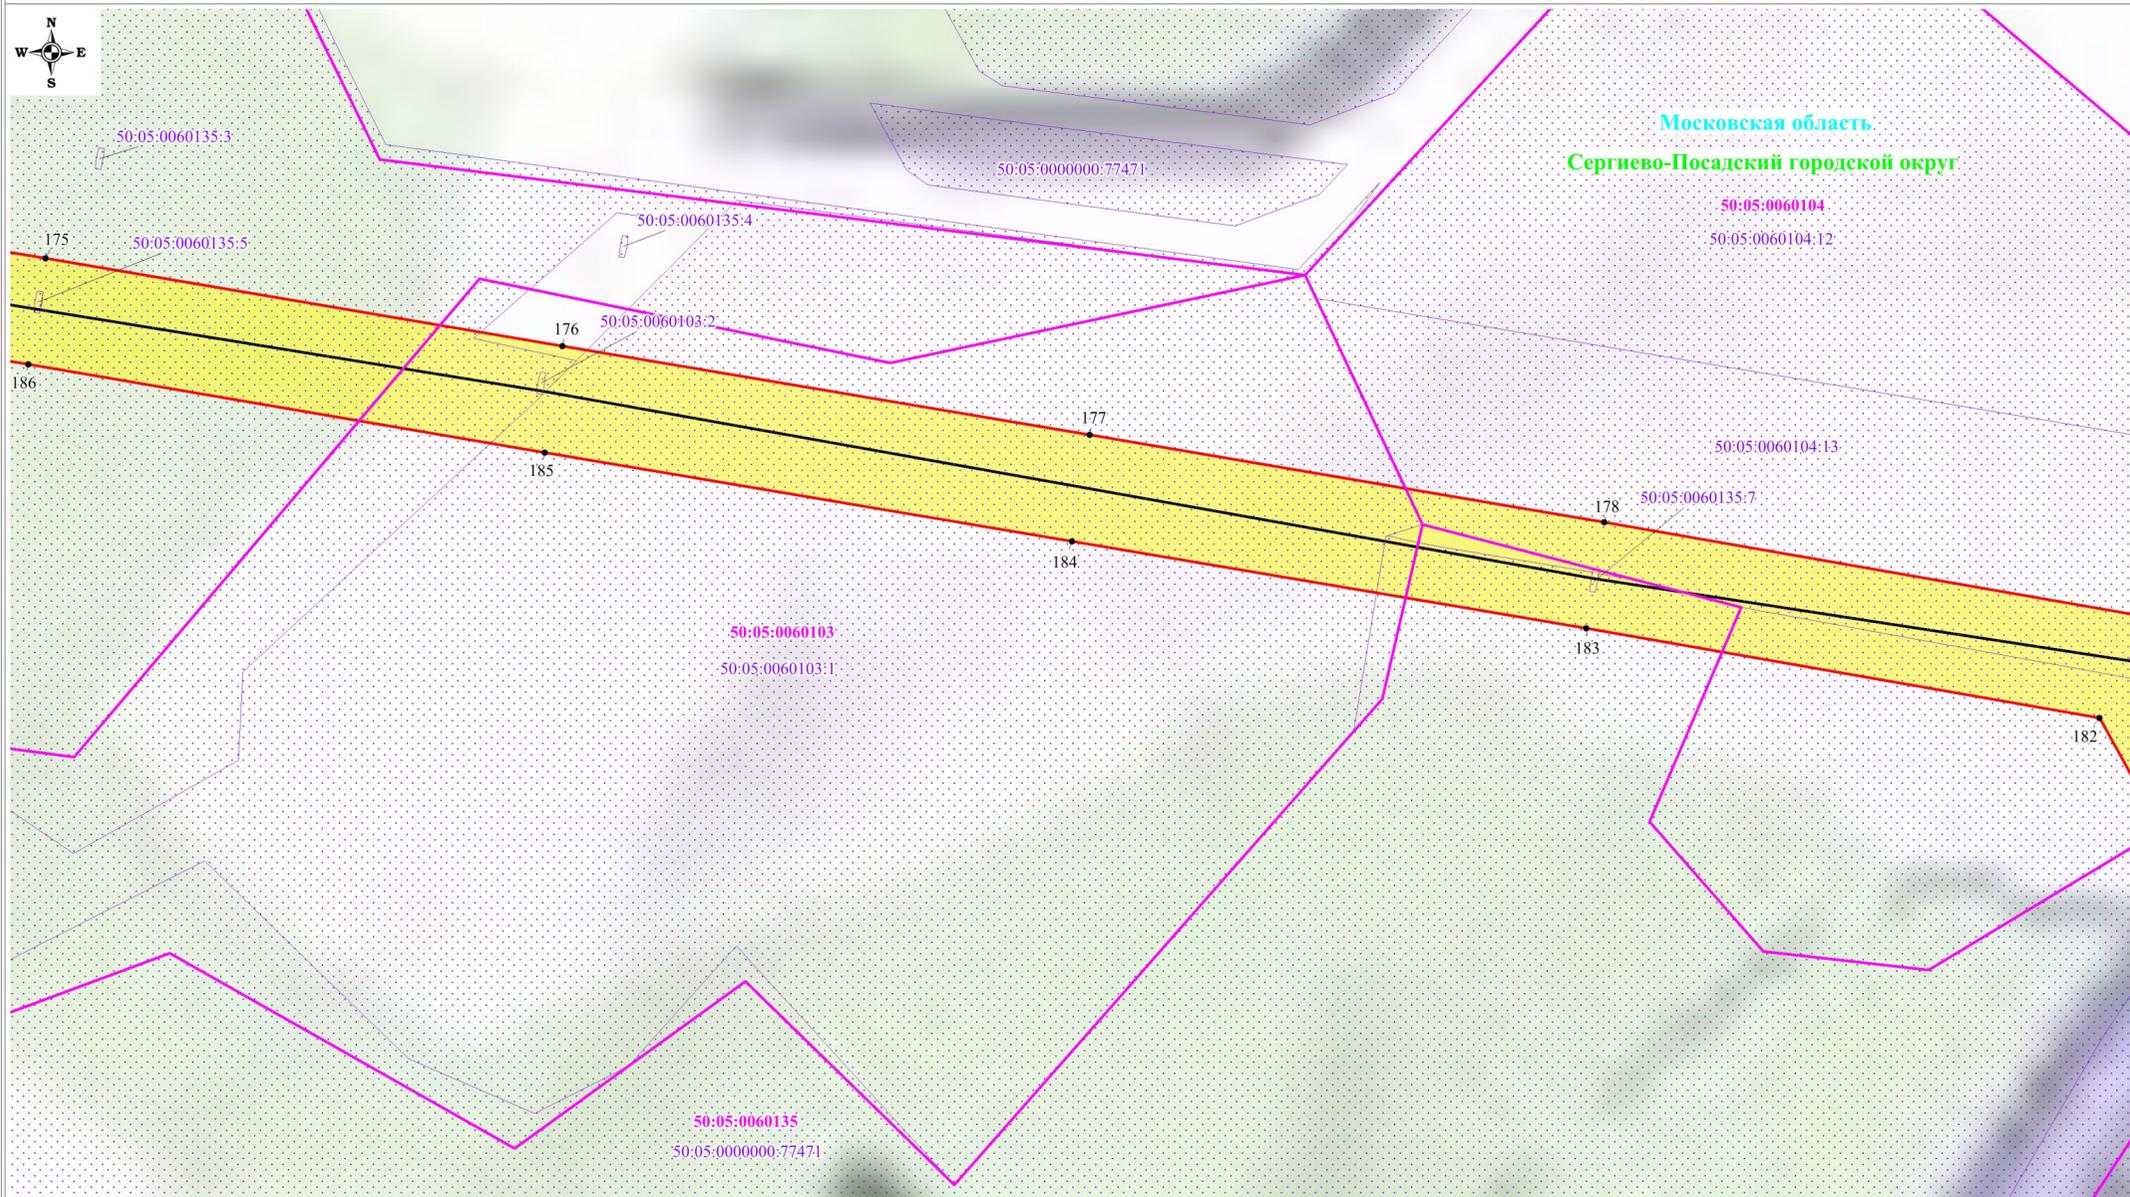

Масштаб: 1:2000

Выноска №21


Используемые условные знаки и обозначения:

- обозначение границы публичного сервитута
- обозначение границы земельного участка
- обозначение границы кадастрового квартала
- обозначение линии электропередачи
- обозначение границы охранной зоны линии электропередачи

- 1 - обозначение характерной точки границы публичного сервитута
- 50:05:0030249:11 - обозначение кадастрового номера земельного участка
- 50:05:0030228 - обозначение номера кадастрового квартала
- Московская область - обозначение субъекта
- Сергиево-Посадский городской округ - обозначение муниципального образования

Московская область  
Сергиево-Посадский городской округ

Схема расположения границ публичного сервитута

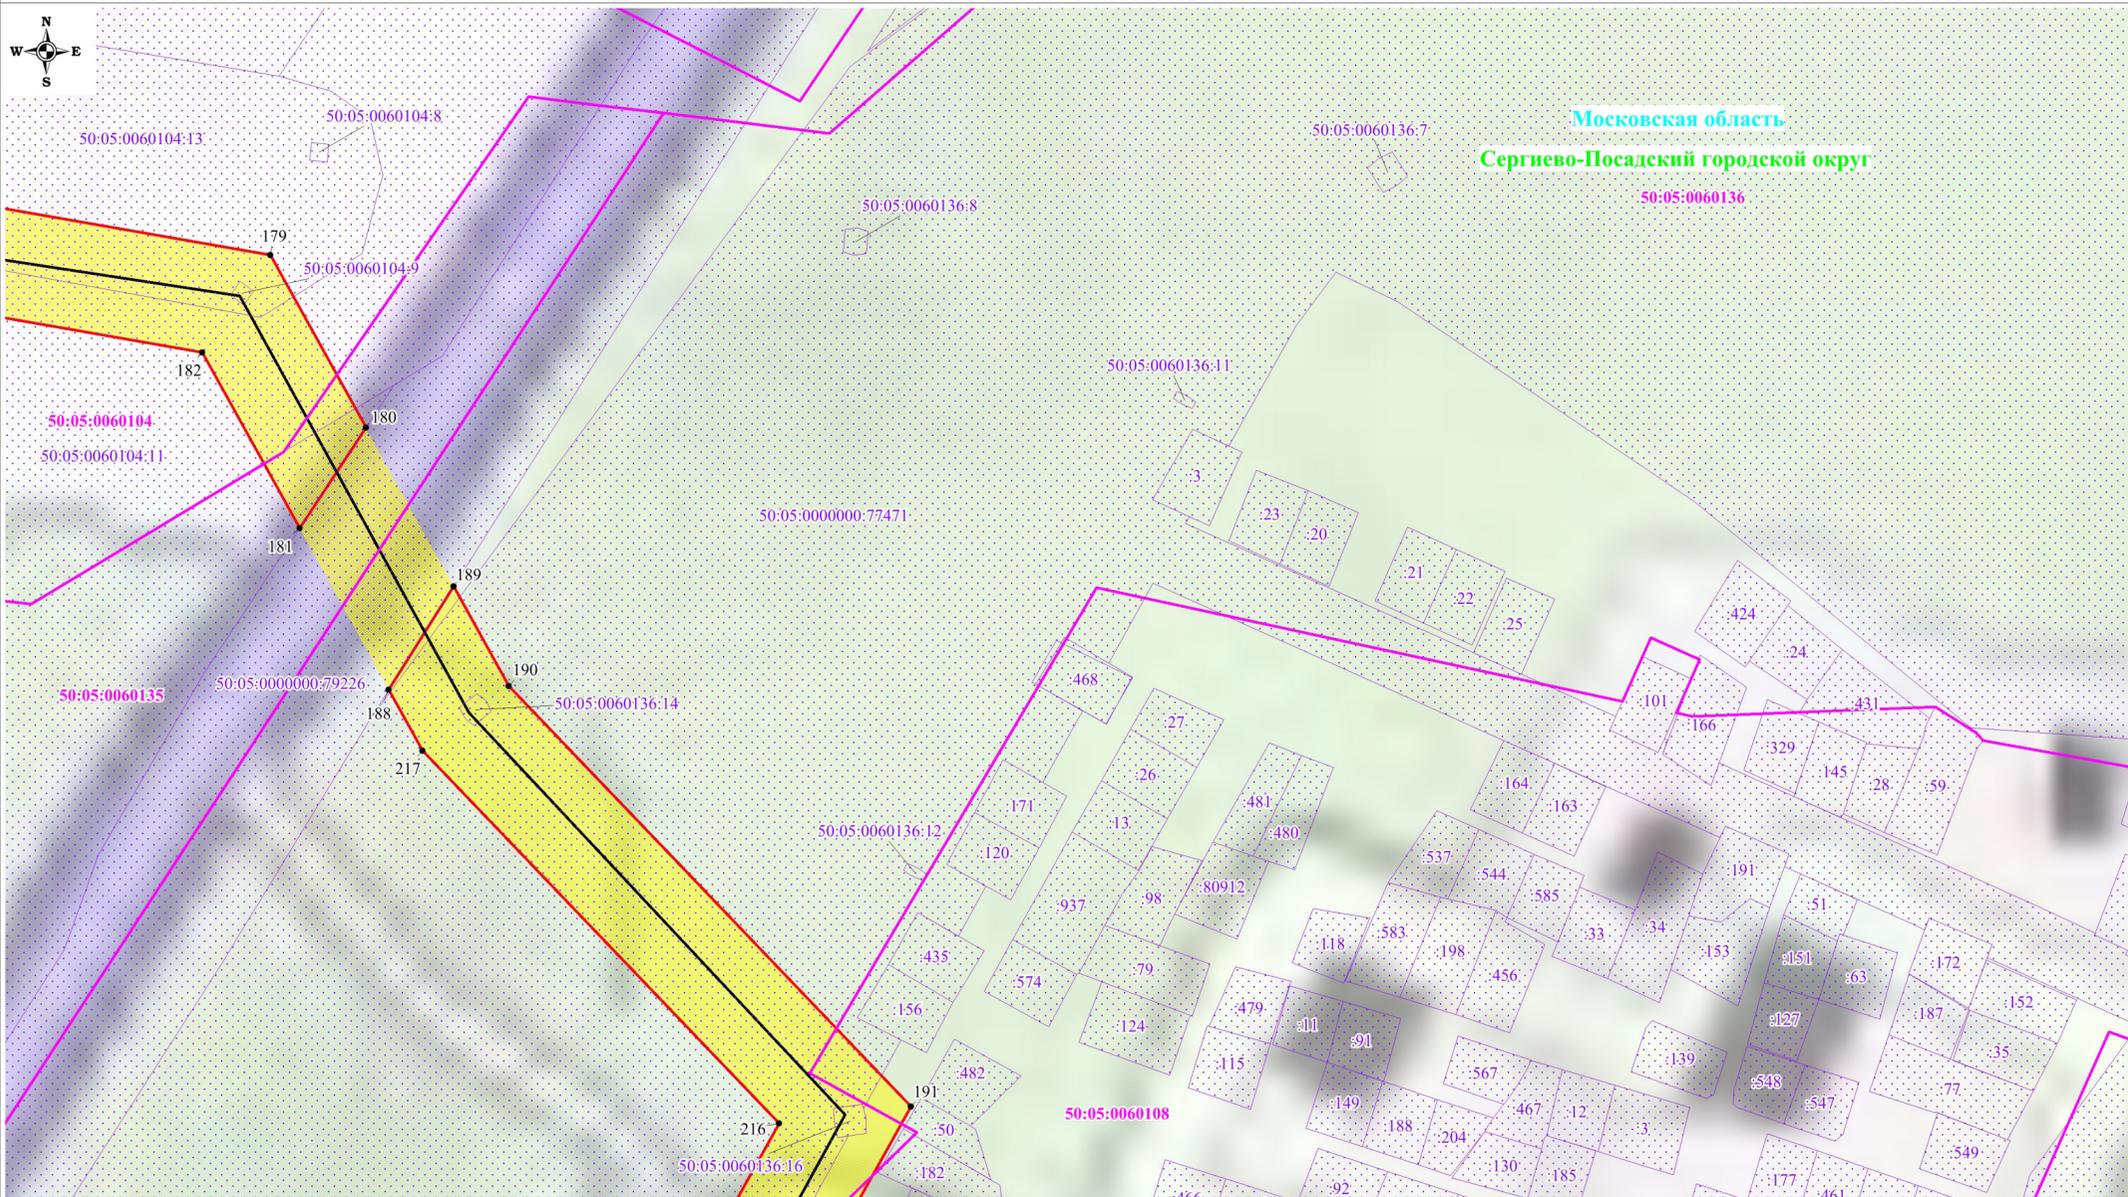

Московская область  
Сергиево-Посадский городской округ  
50:05:0060136

Используемые условные знаки и обозначения:


- обозначение границы публичного сервитута
- обозначение границы земельного участка
- обозначение границы кадастрового квартала
- обозначение линии электропередачи
- обозначение границы охранной зоны линии электропередачи

- 1 - обозначение характерной точки границы публичного сервитута
- 50:05:0030249:11 - обозначение кадастрового номера земельного участка
- 50:05:0030228 - обозначение номера кадастрового квартала
- Московская область - обозначение субъекта
- Сергиево-Посадский городской округ - обозначение муниципального образования

Масштаб: 1:2000  
Выноска №22



Схема расположения границ публичного сервитута

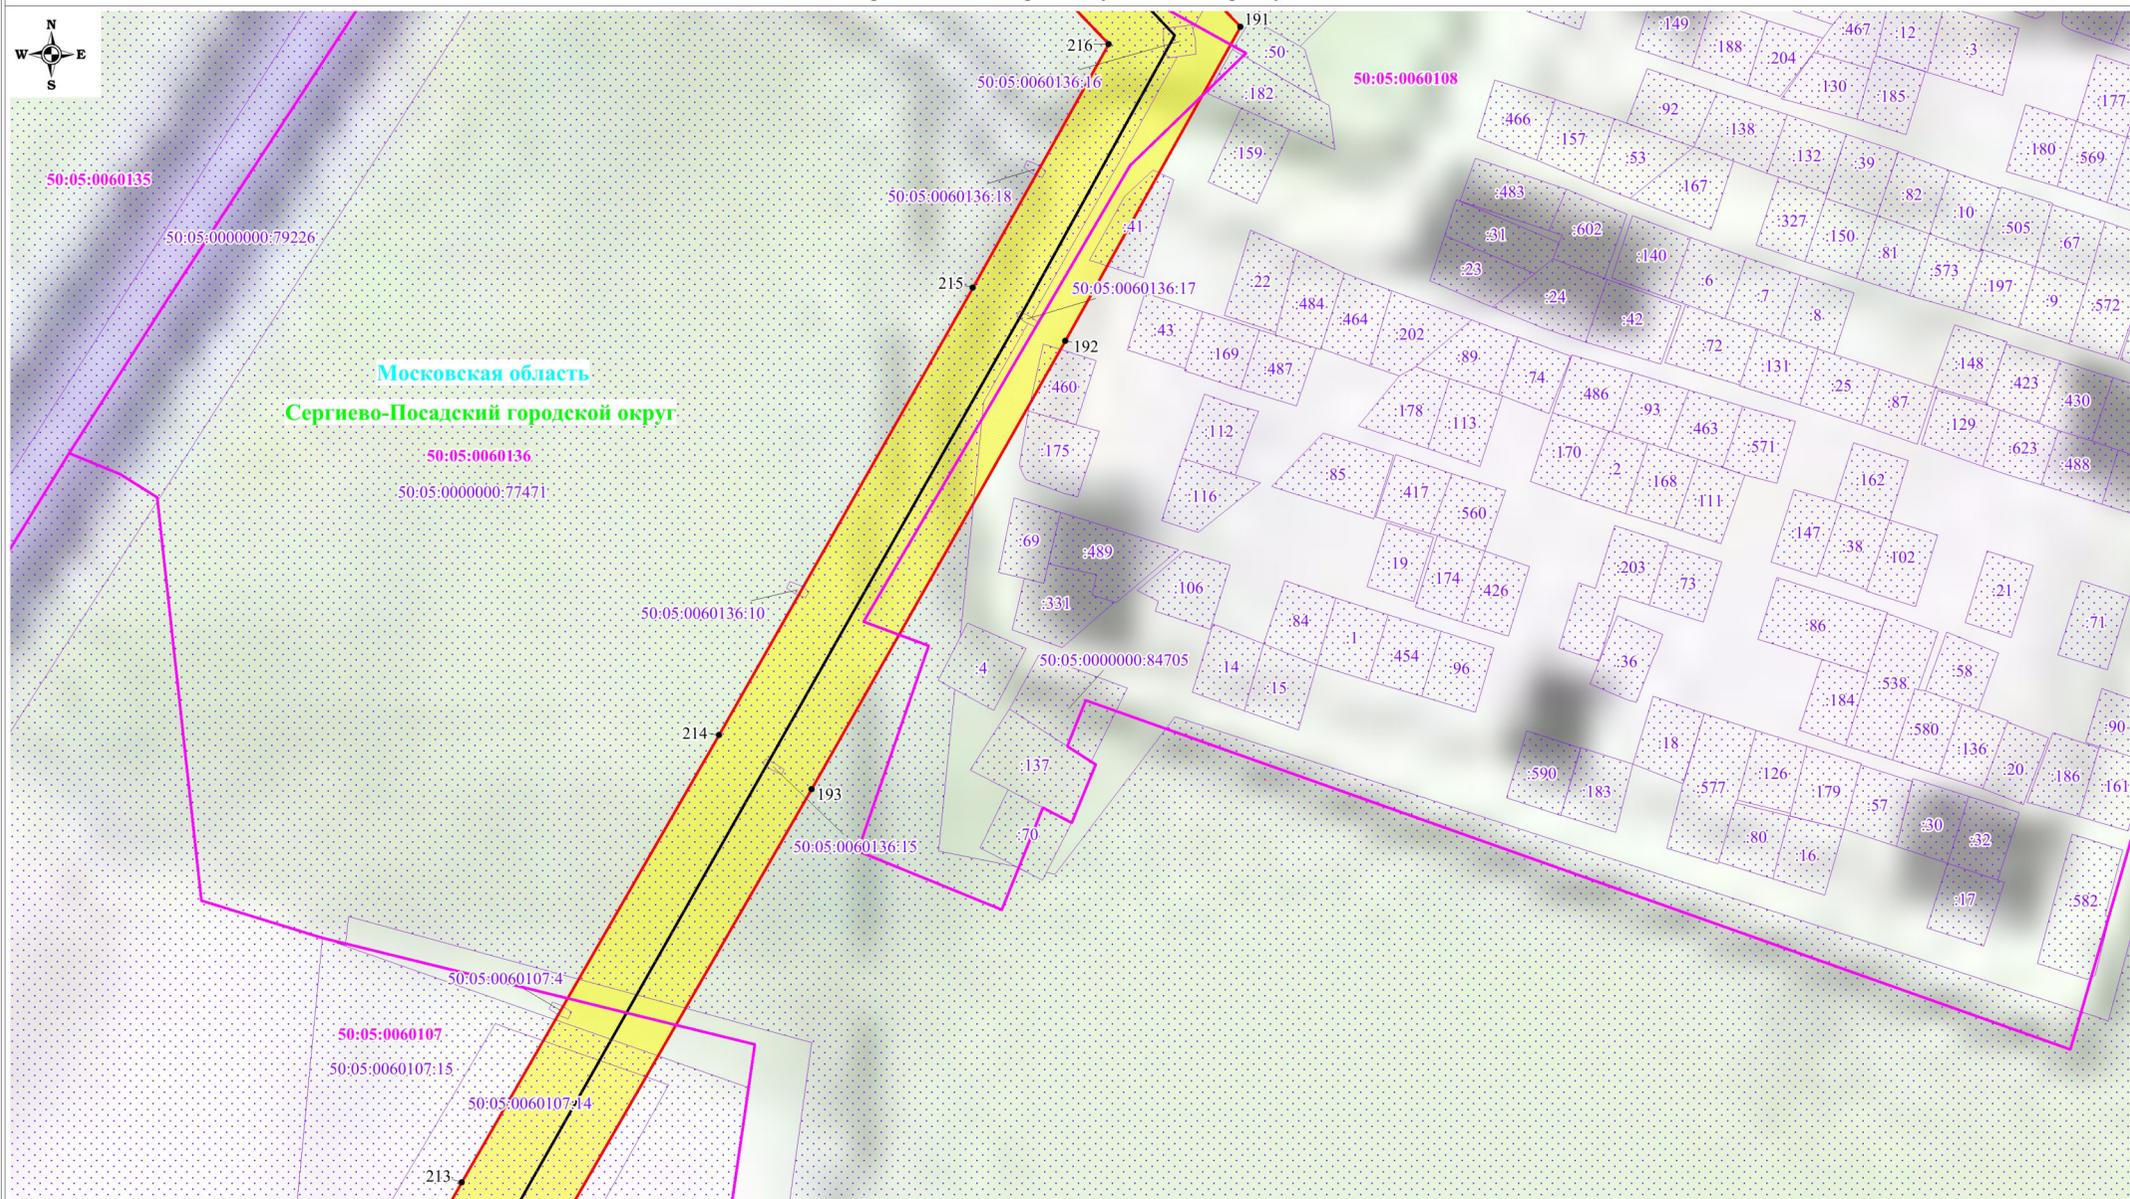

Московская область  
Сергиево-Посадский городской округ

Масштаб: 1:2000

Выписка №23

Используемые условные знаки и обозначения:

- обозначение границы публичного сервитута
- обозначение границы земельного участка
- обозначение границы кадастрового квартала
- обозначение линии электропередачи
- обозначение границы охранной зоны линии электропередачи
- 1 - обозначение характерной точки границы публичного сервитута
- 50:05:0030249:11 - обозначение кадастрового номера земельного участка
- 50:05:0030228 - обозначение номера кадастрового квартала
- Московская область - обозначение субъекта
- Сергиево-Посадский городской округ - обозначение муниципального образования

Схема расположения границ публичного сервитута




Масштаб: 1:2000

Выноска №24

Используемые условные знаки и обозначения:

- обозначение границы публичного сервитута
- обозначение границы земельного участка
- обозначение границы кадастрового квартала
- обозначение линии электропередачи
- обозначение границы охранной зоны линии электропередачи
- 1 - обозначение характерной точки границы публичного сервитута
- 50:05:0030249:11 - обозначение кадастрового номера земельного участка
- 50:05:0030228 - обозначение номера кадастрового квартала
- Московская область - обозначение субъекта
- Сергиево-Посадский городской округ - обозначение муниципального образования

Схема расположения границ публичного сервитута

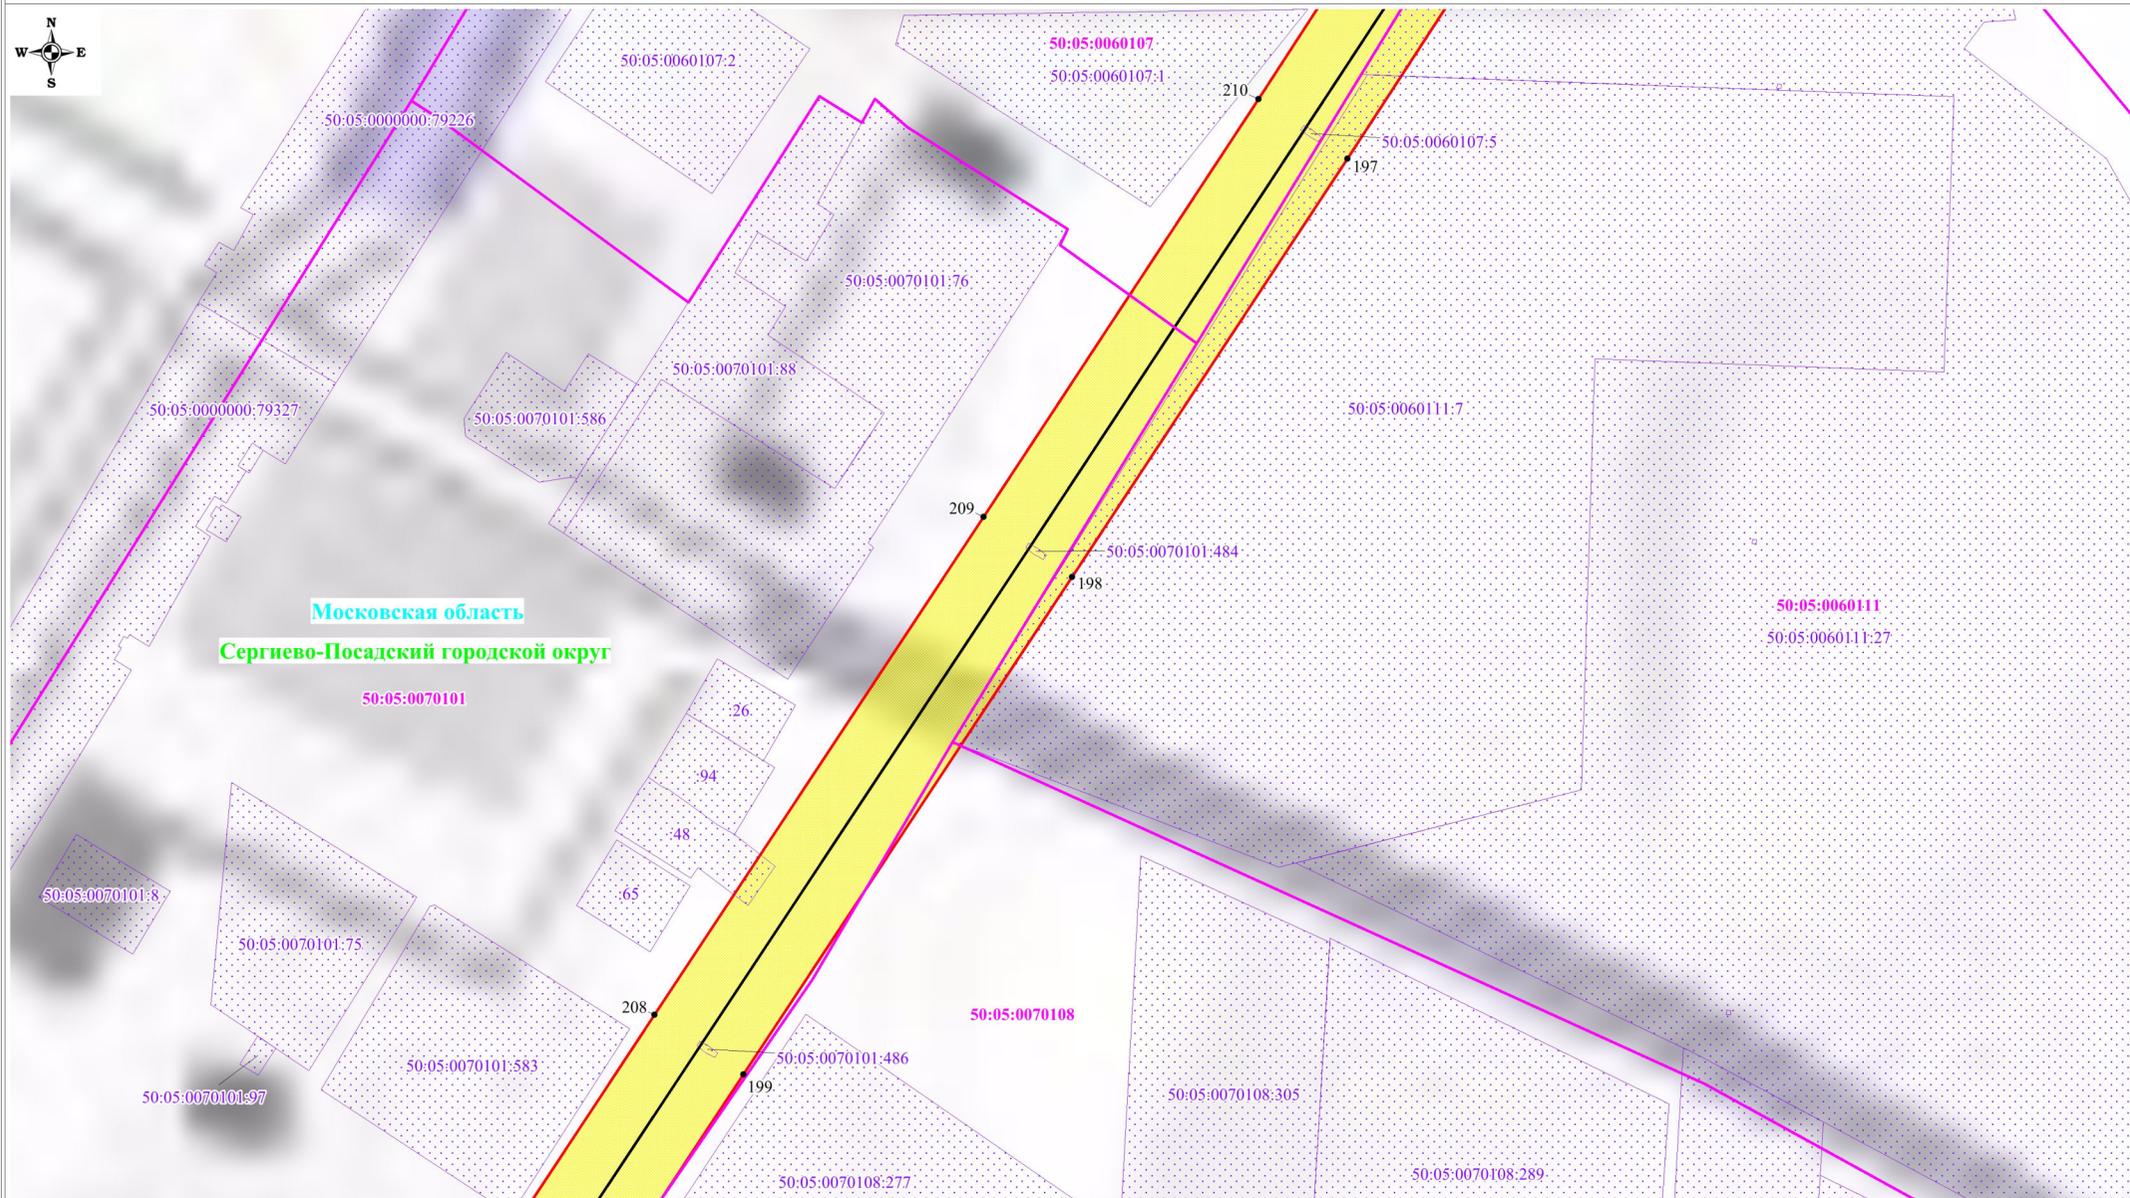

Московская область  
Сергиево-Посадский городской округ

Масштаб: 1:2000

Выноска №25

Используемые условные знаки и обозначения:

- обозначение границы публичного сервитута
- обозначение границы земельного участка
- обозначение границы кадастрового квартала
- обозначение линии электропередачи
- обозначение границы охранной зоны линии электропередачи
- 1 - обозначение характерной точки границы публичного сервитута
- 50:05:0030249:11 - обозначение кадастрового номера земельного участка
- 50:05:0030228 - обозначение номера кадастрового квартала
- Московская область - обозначение субъекта
- Сергиево-Посадский городской округ - обозначение муниципального образования

Схема расположения границ публичного сервитута




Используемые условные знаки и обозначения:

- обозначение границы публичного сервитута
- обозначение границы земельного участка
- обозначение границы кадастрового квартала
- обозначение линии электропередачи
- обозначение границы охранной зоны линии электропередачи
- 1 - обозначение характерной точки границы публичного сервитута
- 50:05:0030249:11 - обозначение кадастрового номера земельного участка
- 50:05:0030228 - обозначение номера кадастрового квартала
- Московская область - обозначение субъекта
- Сergieво-Посадский городской округ - обозначение муниципального образования

Масштаб: 1:2000

Выноска №26

Схема расположения границ публичного сервитута

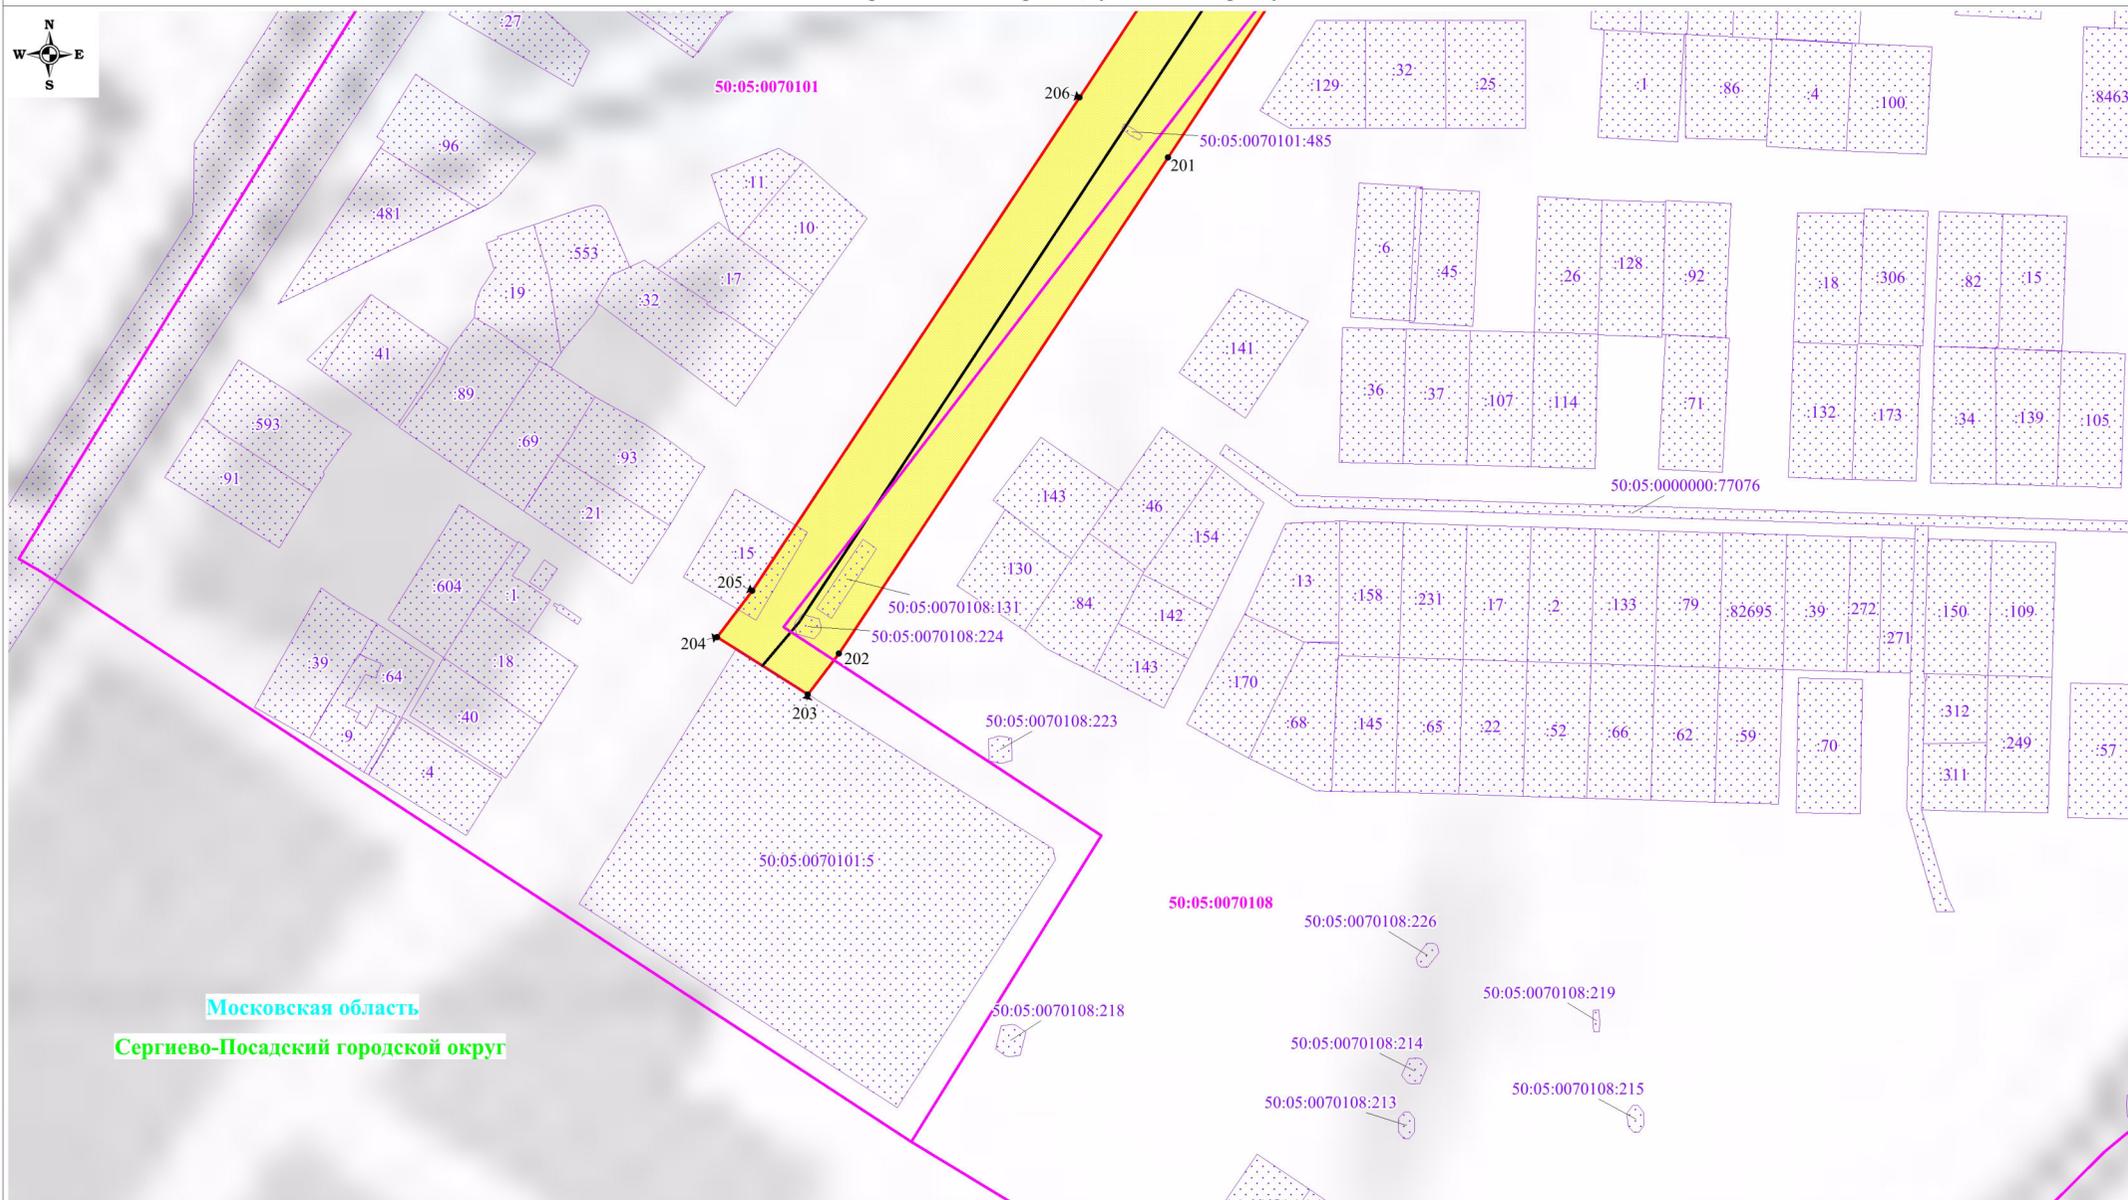

Московская область  
Сергиево-Посадский городской округ

Масштаб: 1:2000

Выноска №27

Используемые условные знаки и обозначения:

- обозначение границы публичного сервитута
- обозначение границы земельного участка
- обозначение границы кадастрового квартала
- обозначение линии электропередачи
- обозначение границы охранной зоны линии электропередачи
- 1 - обозначение характерной точки границы публичного сервитута
- 50:05:0030249:11 - обозначение кадастрового номера земельного участка
- 50:05:0030228 - обозначение номера кадастрового квартала
- Московская область - обозначение субъекта
- Сергиево-Посадский городской округ - обозначение муниципального образования