

ОПИСАНИЕ МЕСТОПОЛОЖЕНИЯ ГРАНИЦ

Публичный сервитут для реализации объекта железнодорожного транспорта общего пользования федерального значения: «Комплексная реконструкция участка БМО 81 км- Дмитров-Икша-Поварово Московской ж.д.» титул «Реконструкция участка Наугольный (искл.)- Желтиково (искл.)» входящий в состав строительства II главного железнодорожного пути общего пользования протяженностью 59,1 км на участке пост 81 км –Яхрома»

(наименование объекта, местоположение границ которого описано (далее - объект)

Раздел 1

Сведения об объекте		
№ п/п	Характеристики объекта	Описание характеристик
1	2	3
1	Местоположение объекта	Московская область, Сергиево-Посадский городской округ
2	Площадь объекта $\pm$ величина погрешности определения площади ($P \pm \Delta P$)	2898 м ² $\pm$ 19 м ²
3	Иные характеристики объекта	Вид объекта реестра границ: Зона с особыми условиями использования территории. Публичный сервитут в целях устройства строительной площадки для реализации объекта железнодорожного транспорта общего пользования федерального значения «Комплексная реконструкция участка БМО 81 км- Дмитров-Икша-Поварово Московской ж.д.» титул «Реконструкция участка Наугольный (искл.)- Желтиково (искл.)» входящий в состав строительства II главного железнодорожного пути общего пользования протяженностью 59,1 км на участке пост 81 км –Яхрома» сроком на 21 месяц .Обладатель публичного сервитута: Открытое акционерное общество "РЖД" (ИНН 7708503727, ОГРН 1037739877295), почтовый адрес: 170174, г. Москва, вн.тер.г. муниципальный округ Басманный, ул.Новая Басманная, д.2/1, стр.1, адрес электронной почты:fax@css.rzd.ru .

Раздел 2

Сведения о местоположении границ объекта					
1. Система координат		МСК-50, зона 2			
2. Сведения о характерных точках границ объекта					
Обозначение характерных точек границ	Координаты, м		Метод определения координат характерной точки	Средняя квадратическая погрешность положения характерной точки (Mt), м	Описание обозначения точки на местности (при наличии)
	X	Y			
1	2	3	4	5	6
—	—	—	—	—	—
3. Сведения о характерных точках части (частей) границы объекта					
1	2	3	4	5	6
Контур 76					
1	531 248,30	2 221 226,50	Аналитический метод	0,10	Нет закрепления
2	531 254,56	2 221 240,68		0,10	
3	531 250,25	2 221 246,91		0,10	
4	531 257,84	2 221 268,89		0,10	
5	531 266,58	2 221 271,21		0,10	
6	531 274,44	2 221 293,43		0,10	
7	531 274,25	2 221 294,40		0,10	
8	531 256,07	2 221 269,82		0,10	
9	531 248,42	2 221 255,30		0,10	
10	531 234,69	2 221 255,35		0,10	
11	531 232,48	2 221 248,80		0,10	
12	531 238,39	2 221 240,48		0,10	
1	531 248,30	2 221 226,50		0,10	
Контур 81					
1	533 961,92	2 226 460,90	Аналитический метод	0,10	Нет закрепления
2	533 957,61	2 226 494,91		0,10	
3	533 953,81	2 226 494,50		0,10	
4	533 955,02	2 226 454,45		0,10	
1	533 961,92	2 226 460,90		0,10	
Контур 83					
1	533 957,01	2 226 499,68	Аналитический метод	0,10	Нет закрепления
2	533 952,61	2 226 534,38		0,10	
3	533 953,66	2 226 499,32		0,10	
1	533 957,01	2 226 499,68		0,10	
Контур 86					
1	533 888,73	2 226 896,35	Аналитический метод	0,10	Нет закрепления
2	533 884,16	2 226 917,52		0,10	
3	533 875,19	2 226 926,18		0,10	
4	533 871,80	2 226 946,81		0,10	
5	533 874,49	2 226 959,05		0,10	
6	533 873,35	2 226 965,71		0,10	
7	533 859,55	2 226 963,37		0,10	
8	533 873,49	2 226 893,32		0,10	

Раздел 2

Сведения о местоположении границ объекта					
1	2	3	4	5	6
1	533 888,73	2 226 896,35	Аналитический метод	0,10	Нет закрепления
Контур 88					
1	533 981,52	2 227 553,17	Аналитический метод	0,10	Нет закрепления
2	533 989,72	2 227 580,73		0,10	
3	533 988,96	2 227 580,94		0,10	
1	533 981,52	2 227 553,17		0,10	
Контур 94					
1	534 182,27	2 228 137,61	Аналитический метод	0,10	Нет закрепления
2	534 191,12	2 228 152,86		0,10	
3	534 194,94	2 228 186,92		0,10	
4	534 195,49	2 228 187,90		0,10	
5	534 189,04	2 228 191,72		0,10	
6	534 163,55	2 228 148,70		0,10	
1	534 182,27	2 228 137,61		0,10	
Контур 95					
1	534 591,78	2 228 868,65	Аналитический метод	0,10	Нет закрепления
2	534 597,46	2 228 882,48		0,10	
3	534 590,06	2 228 869,68		0,10	
1	534 591,78	2 228 868,65		0,10	
Контур 97,98					
1	534 996,66	2 229 554,57	Аналитический метод	0,10	Нет закрепления
2	535 004,63	2 229 569,84		0,10	
3	535 016,11	2 229 594,21		0,10	
4	535 014,70	2 229 602,00		0,10	
5	535 014,00	2 229 602,41		0,10	
6	534 988,96	2 229 559,13		0,10	
1	534 996,66	2 229 554,57		0,10	

Раздел 3


Сведения о местоположении измененных (уточненных) границ объекта

1. Система координат МСК-50, зона 2

2. Сведения о характерных точках границ объекта

Обозначение характерных точек границы	Существующие координаты, м		Измененные (уточненные) координаты, м		Метод определения координат характерной точки	Средняя квадратическая погрешность положения характерной точки (Mt), м	Описание обозначения точки на местности (при наличии)
	X	Y	X	Y			
1	2	3	4	5	6	7	8
—	—	—	—	—	—	—	—
3. Сведения о характерных точках части (частей) границы объекта							
1	2	3	4	5	6	7	8
—	—	—	—	—	—	—	—


Схема расположения границ публичного сервитута на землях кадастрового квартала 50:05:0040248

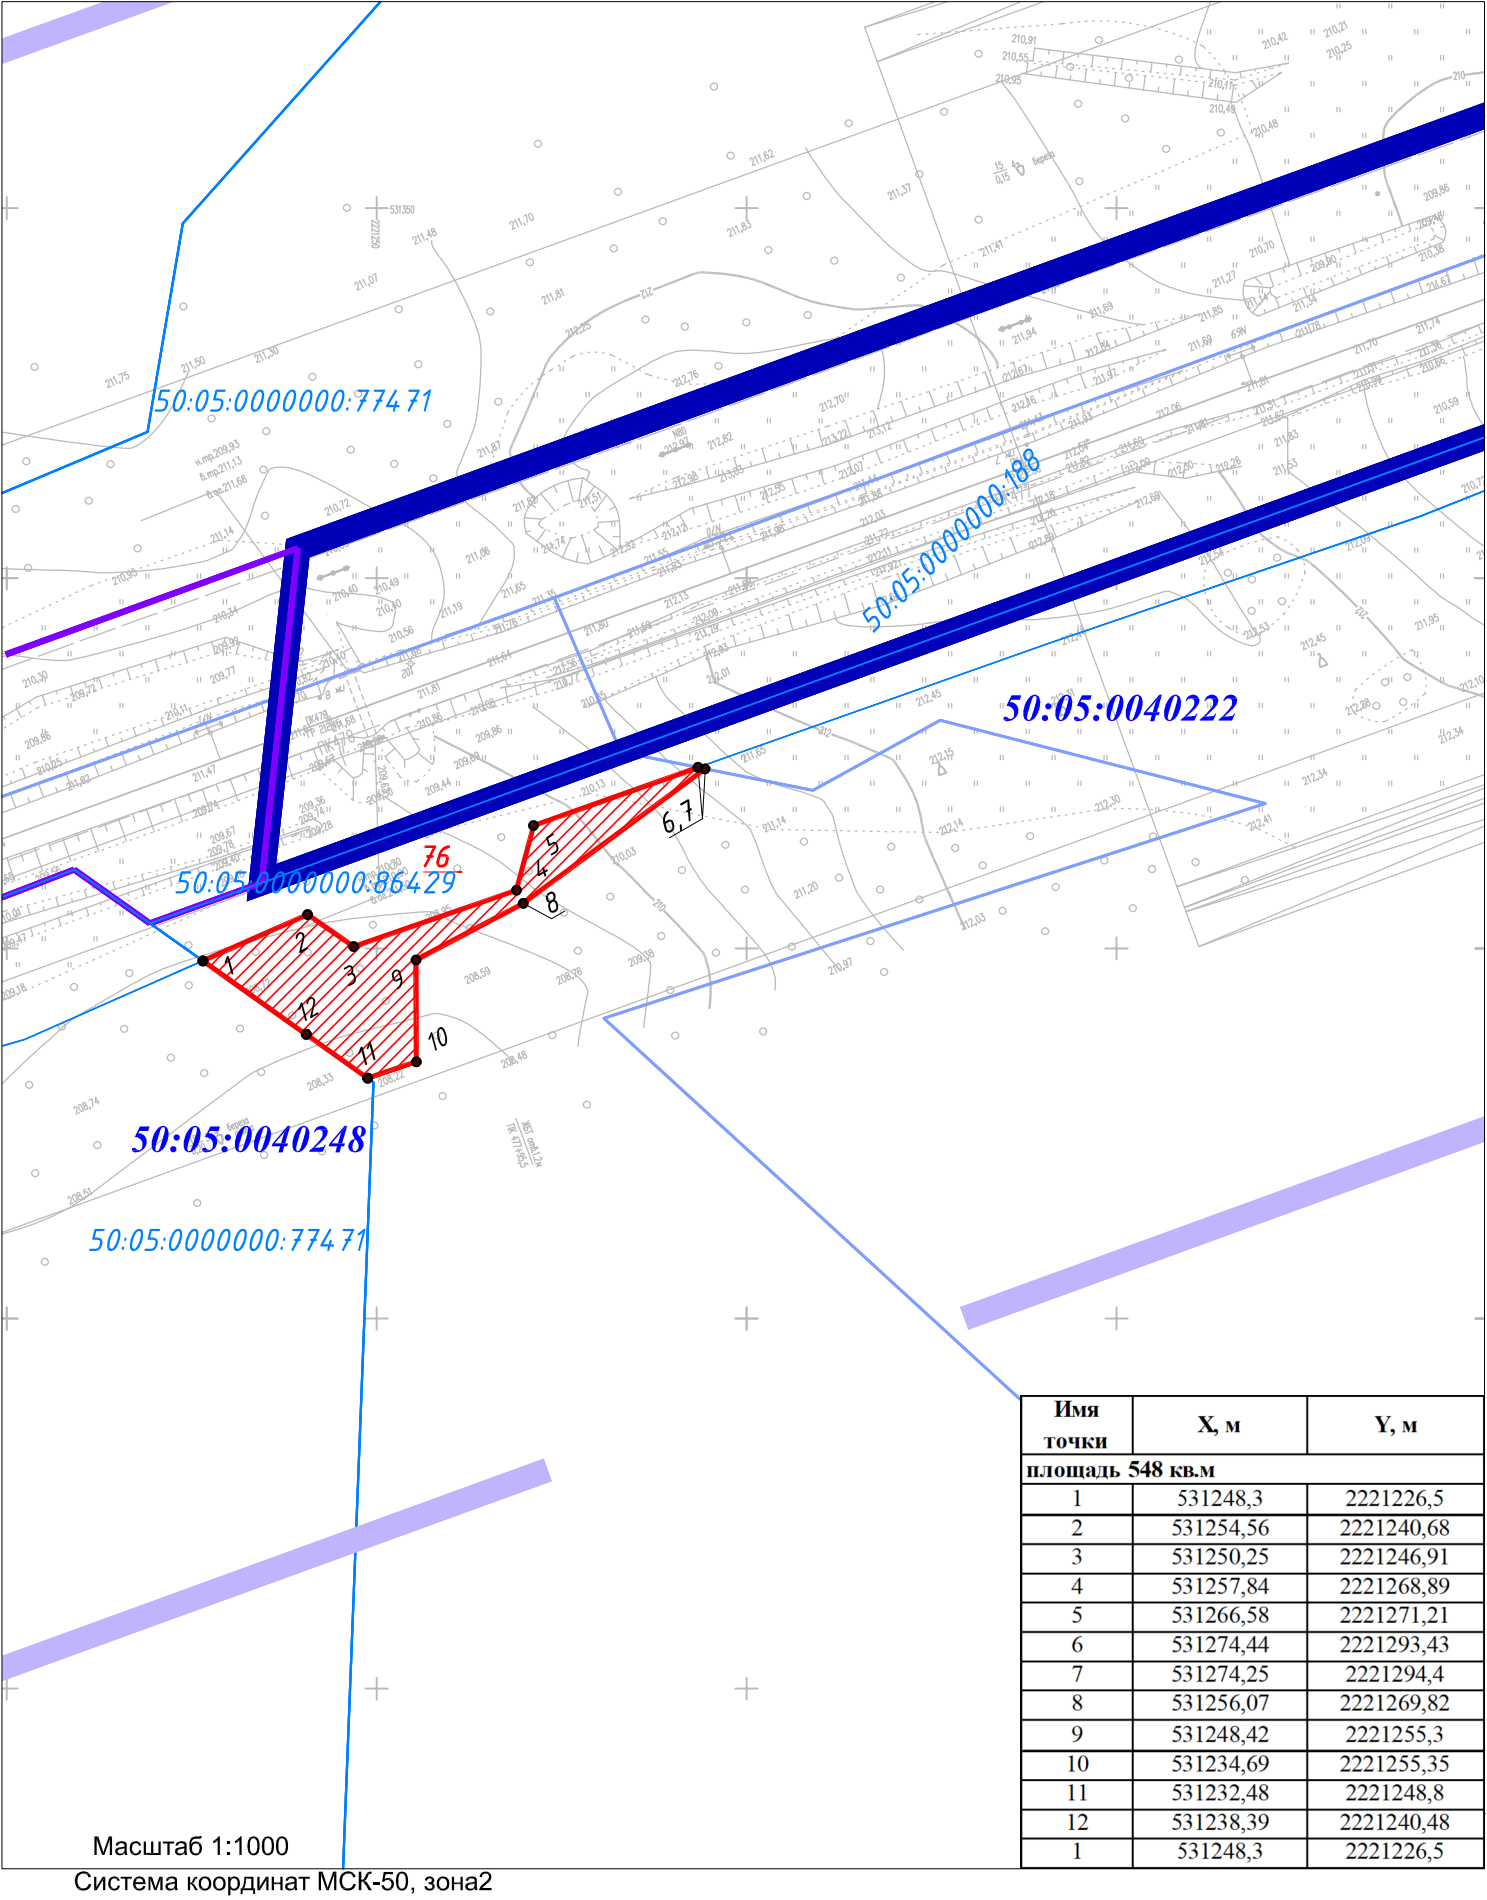

Условные обозначения

- Границы территории, в отношении которой осуществляется подготовка проекта планировки
- Границы полос отвода существующей железнодорожной линии федерального значения
- Границы зоны планируемого размещения линейного объекта федерального значения
- Границы зоны планируемого размещения предоставляемой во временное пользование на период реконструкции
- Границы кадастровых кварталов
- 50:05:0040248 Номера кадастровых кварталов
- Границы земельных участков зарегистрированных в ЕГРН
- 50:05:0000000:201 Кадастровые номера земельных участков зарегистрированных в ЕГРН
- Граница публичного сервитута
- 76 Условный номер контура публичного сервитута, устанавливаемого в целях, предусмотренных статьей 39.37 ЗК РФ
- 1 Поворотная точка границы образуемого сервитута
- Границы земельного участка 50:05:0000000:201


Схема расположения границ публичного сервитута на землях кадастрового квартала 50:05:0040233

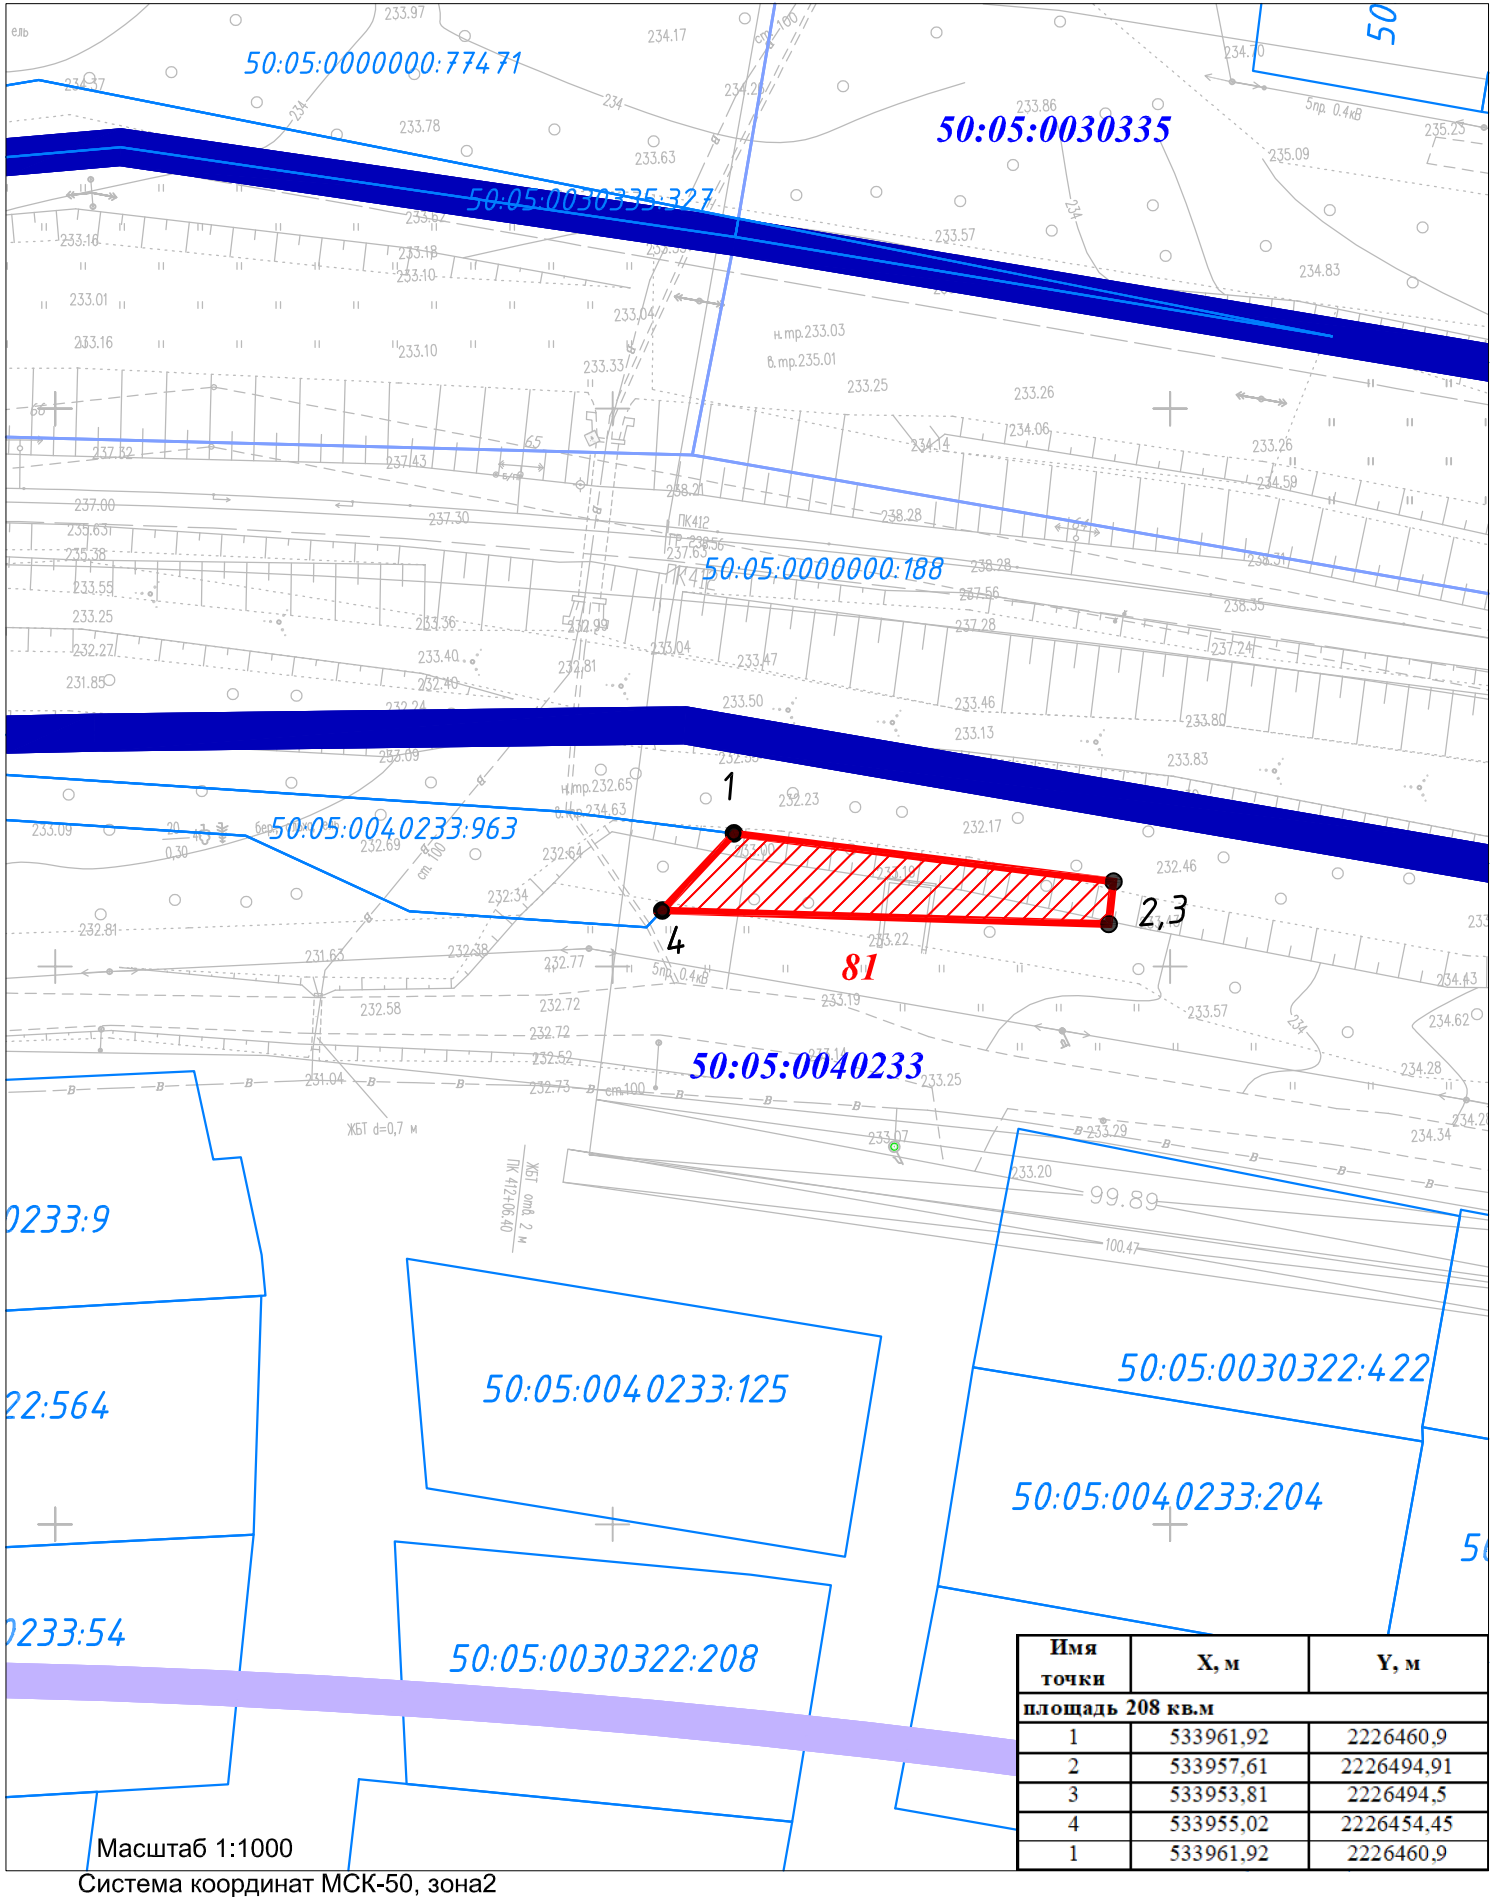

Условные обозначения

- Границы территории, в отношении которой осуществляется подготовка проекта планировки
- Границы полос отвода существующей железнодорожной линии федерального значения
- Границы зоны планируемого размещения линейного объекта федерального значения
- Границы зоны планируемого размещения предоставляемой во временное пользование на период реконструкции
- Границы кадастровых кварталов
- 50:05:0040233 Номера кадастровых кварталов
- Границы земельных участков зарегистрированных в ЕГРН
- 50:05:0000000:201 Кадастровые номера земельных участков зарегистрированных в ЕГРН
- Граница публичного сервитута
- 81 Условный номер контура публичного сервитута, устанавливаемого в целях, предусмотренных статьей 39.37 ЗК РФ
- 1 • Поворотная точка границы образуемого сервитута
- Границы земельного участка 50:05:0000000:201


Схема расположения границ публичного сервитута на землях кадастрового квартала 50:05:0040233

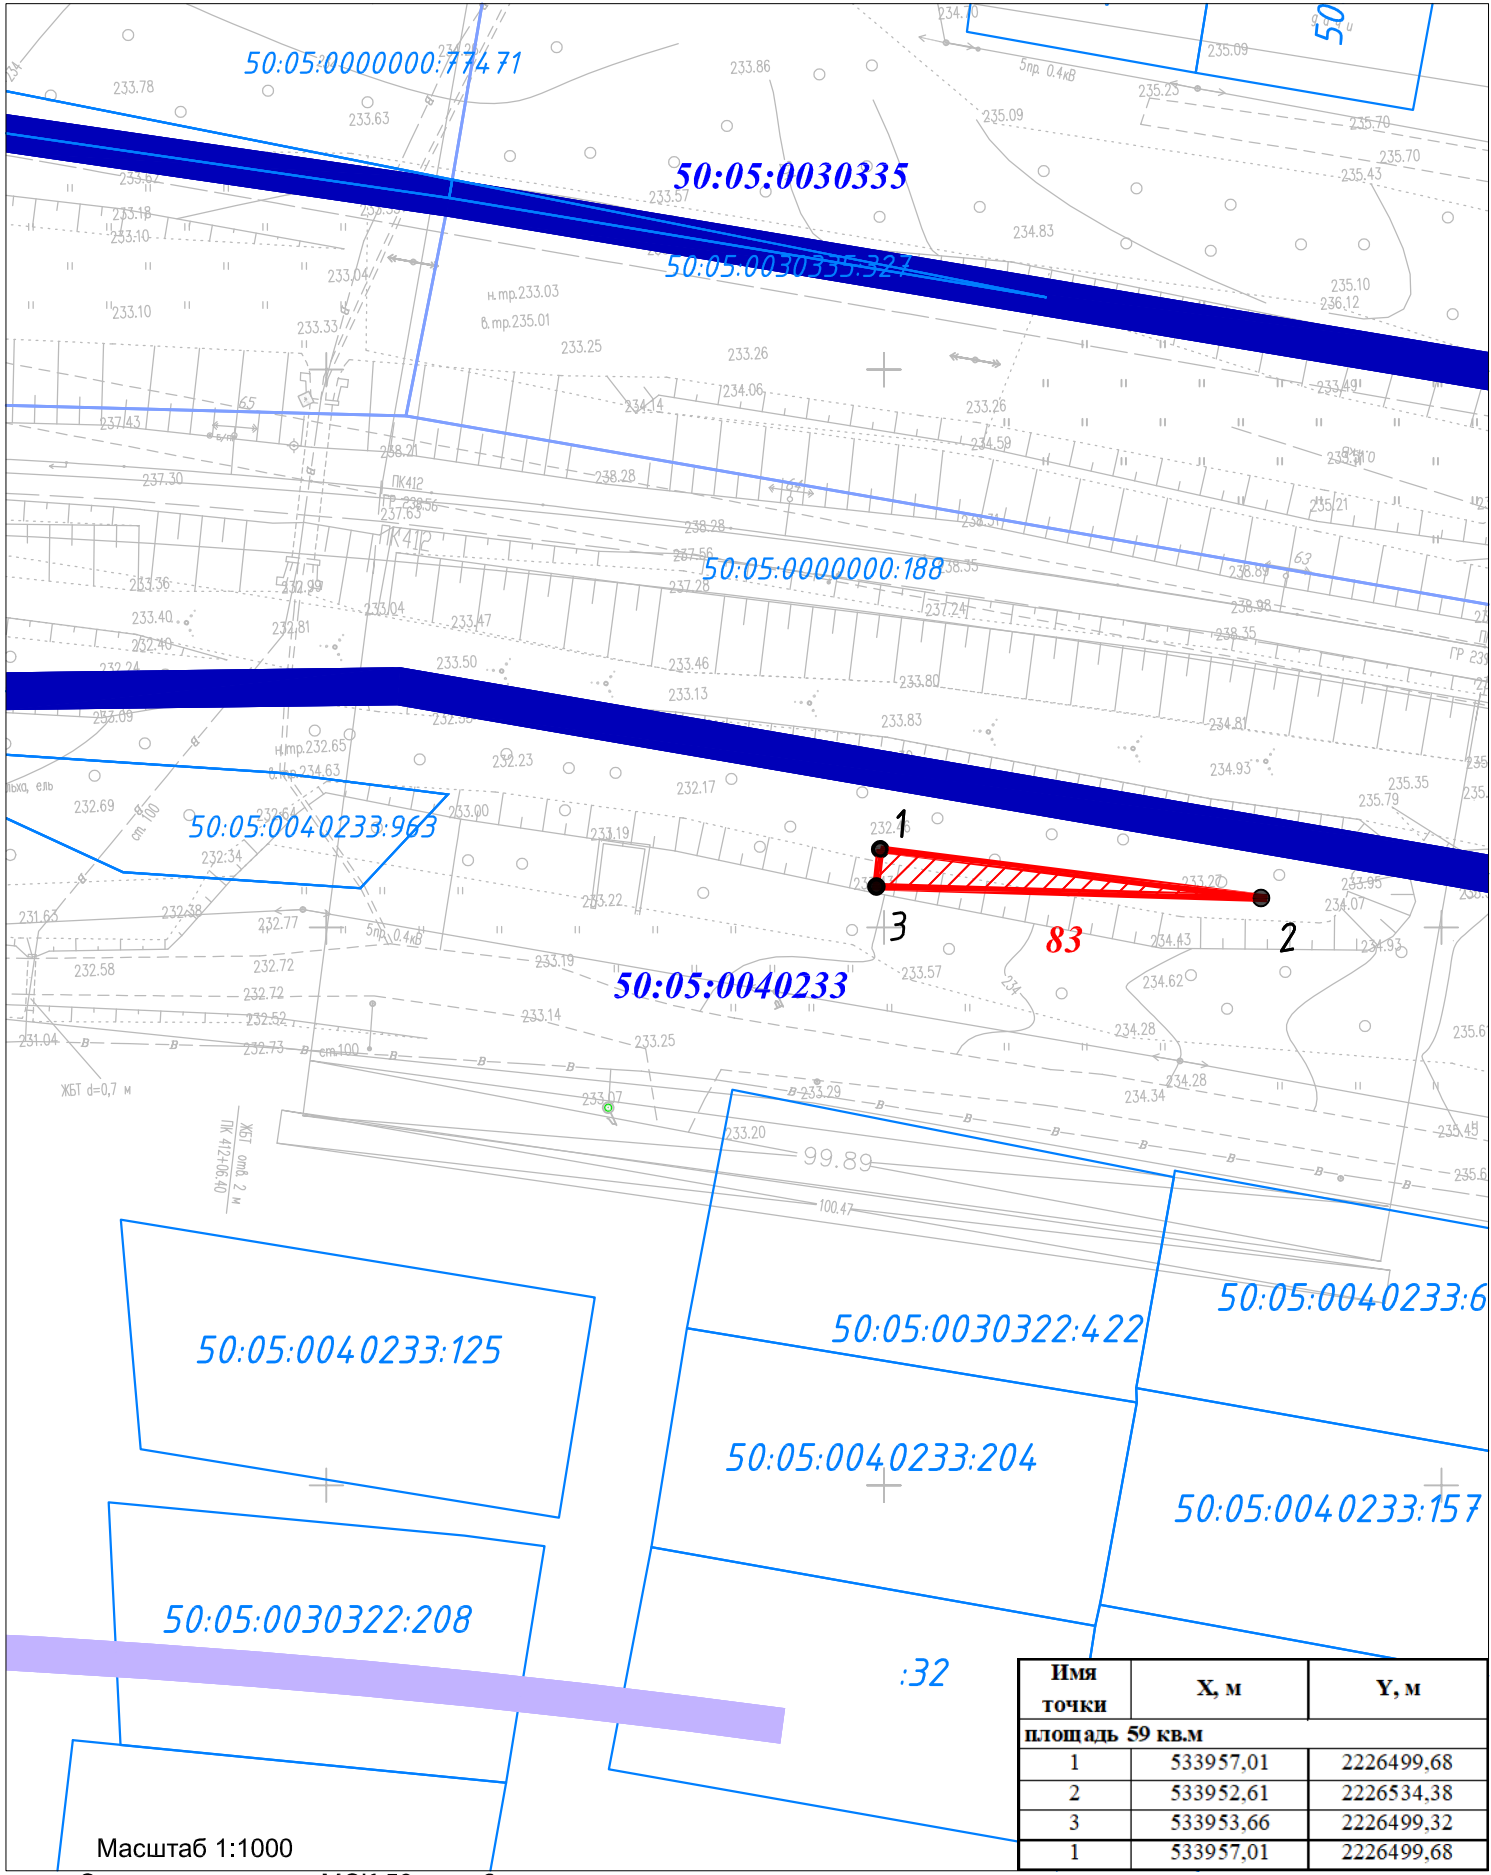

Условные обозначения


- Границы территории, в отношении которой осуществляется подготовка проекта планировки
- Границы полос отвода существующей железнодорожной линии федерального значения
- Границы зоны планируемого размещения линейного объекта федерального значения
- Границы зоны планируемого размещения предоставляемой во временное пользование на период реконструкции
- Границы кадастровых кварталов
- 50:05:0040233 Номера кадастровых кварталов
- Границы земельных участков зарегистрированных в ЕГРН
- 50:05:0000000:201 Кадастровые номера земельных участков зарегистрированных в ЕГРН
- Граница публичного сервитута
- 83 Условный номер контура публичного сервитута, устанавливаемого в целях, предусмотренных статьей 39.37 ЗК РФ
- 1 Поворотная точка границы образуемого сервитута
- Границы земельного участка 50:05:0000000:201

Схема расположения границ публичного сервитута на землях кадастрового квартала 50:05:0040233

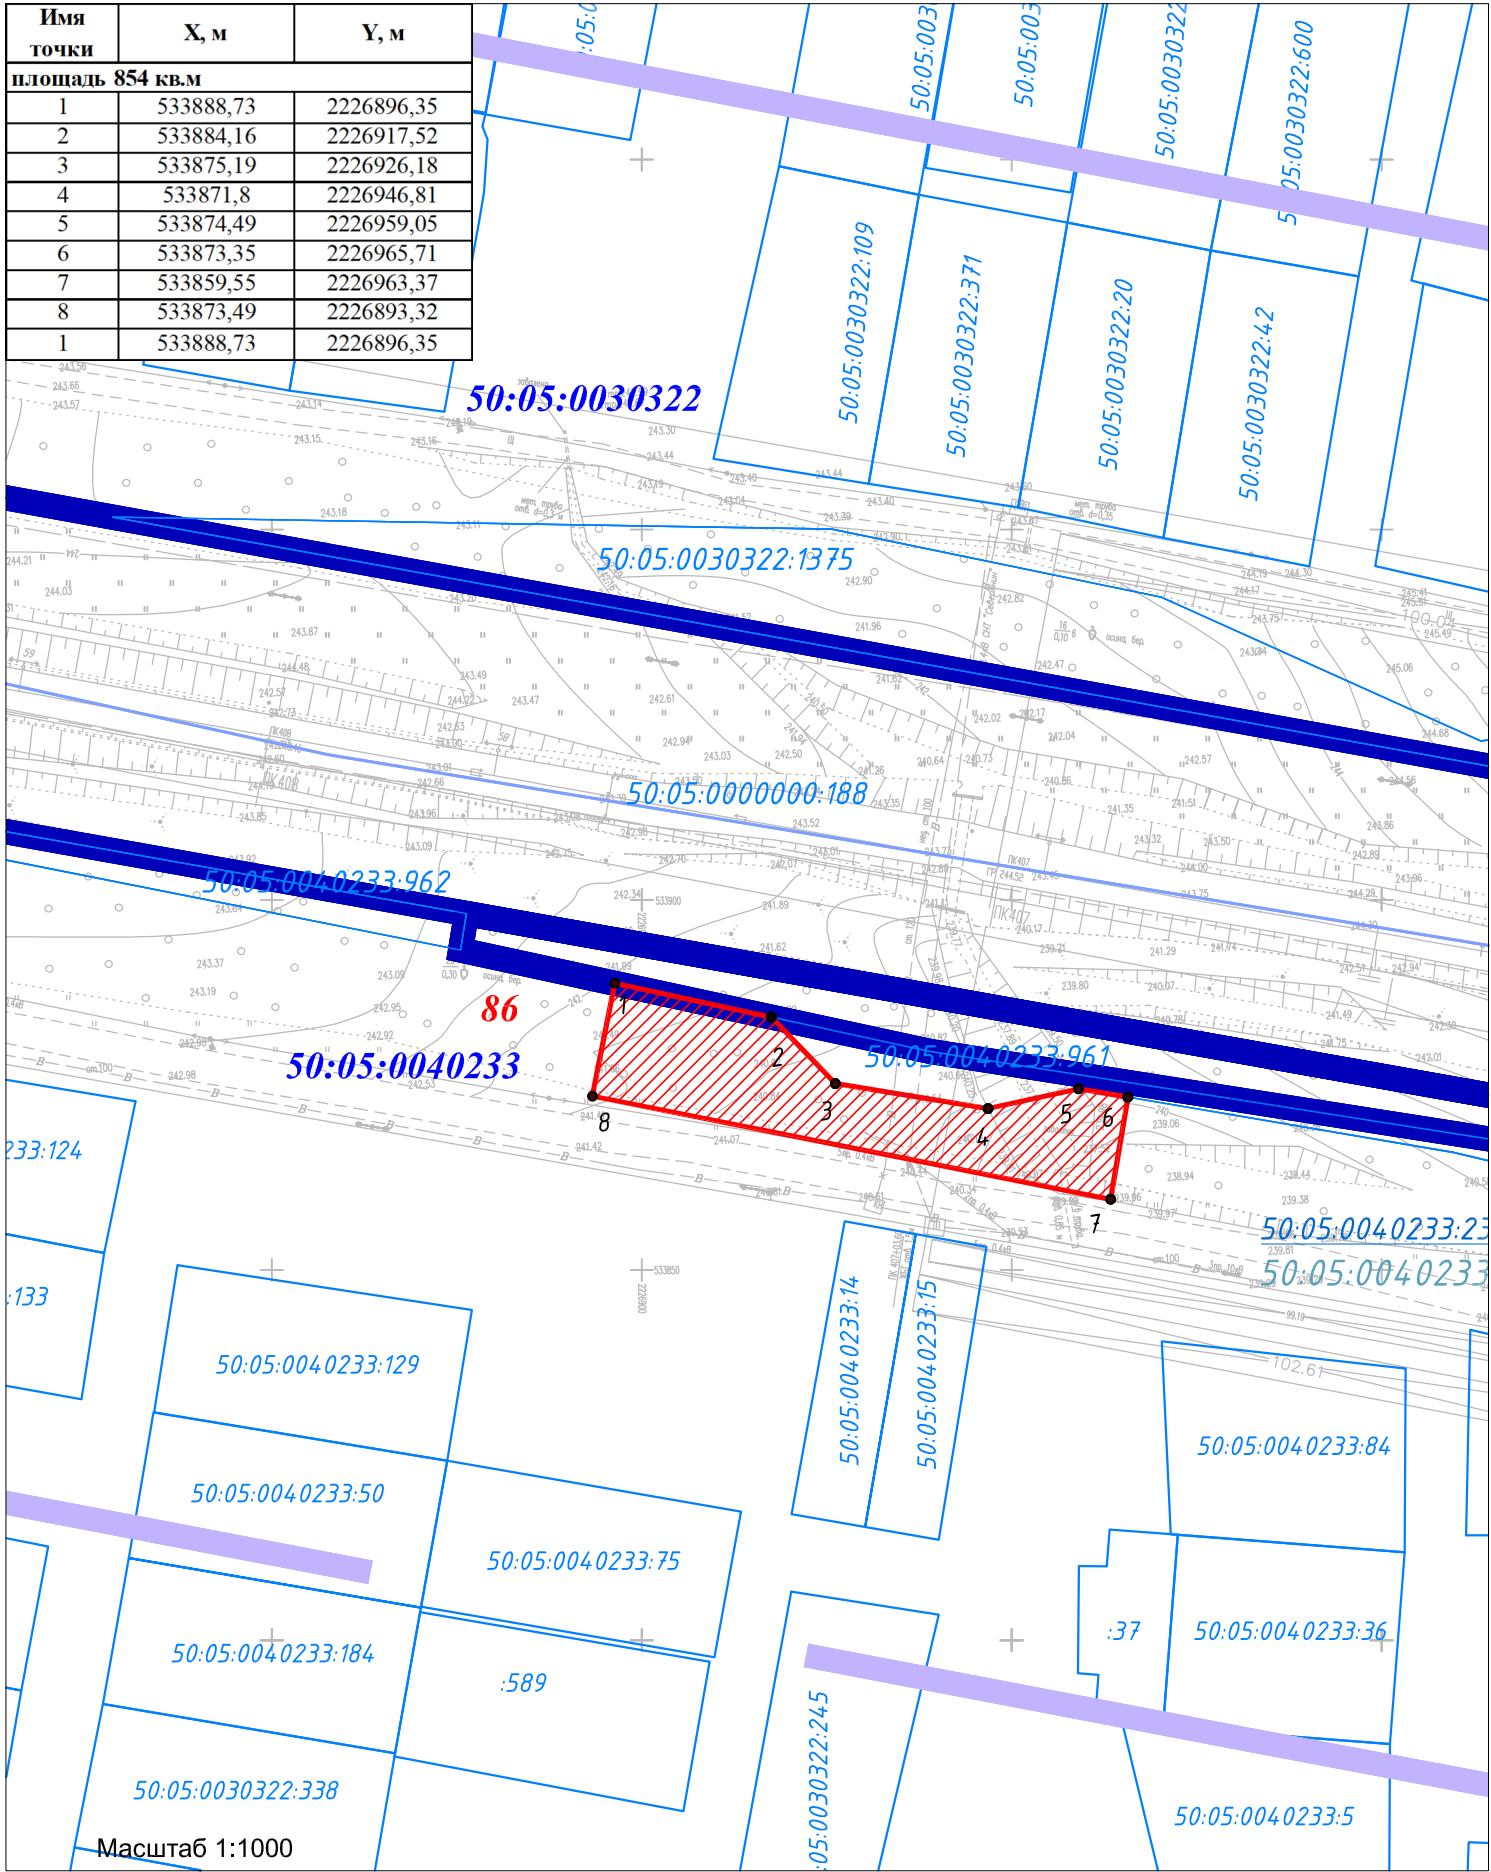

- Условные обозначения
- Границы территории, в отношении которой осуществляется подготовка проекта планировки
 - Границы полос отвода существующей железнодорожной линии федерального значения
 - Границы зоны планируемого размещения линейного объекта федерального значения
 - Границы зоны планируемого размещения предоставляемой во временное пользование на период реконструкции
 - Границы кадастровых кварталов
 - 50:05:0040233 Номера кадастровых кварталов
 - Границы земельных участков зарегистрированных в ЕГРН
 - 50:05:0000000:201 Кадастровые номера земельных участков зарегистрированных в ЕГРН
 - Граница публичного сервитута
 - 86 Условный номер контура публичного сервитута, устанавливаемого в целях, предусмотренных статьей 39.37 ЗК РФ
 - 1 Поворотная точка границы образуемого сервитута
 - Границы земельного участка 50:05:0000000:201


Схема расположения границ публичного сервитута на землях кадастрового квартала 50:05:0070201

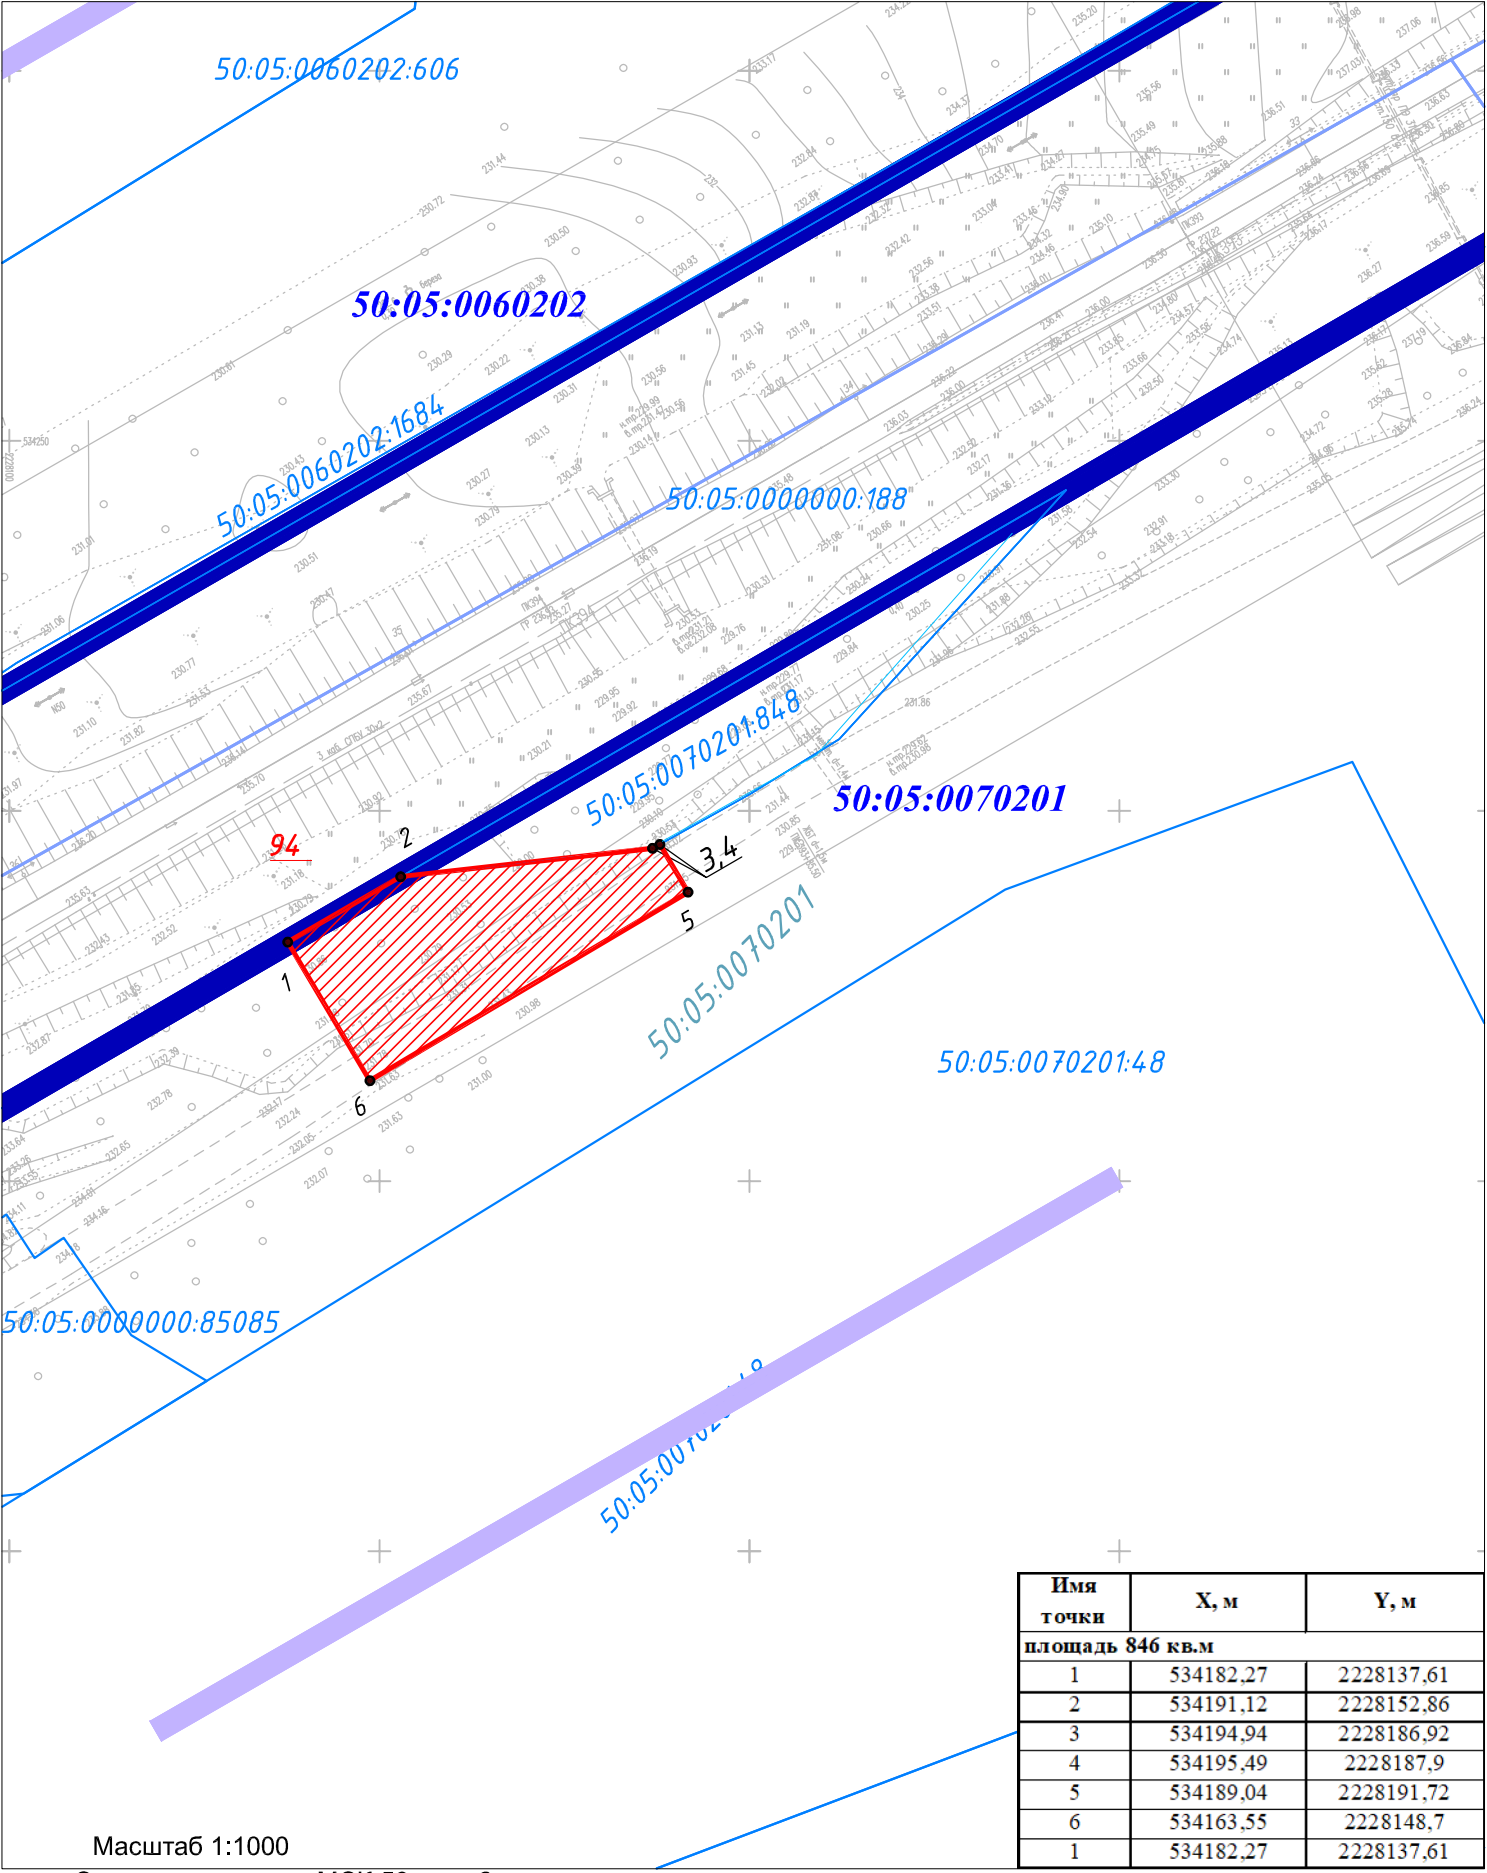

Условные обозначения

- Границы территории, в отношении которой осуществляется подготовка проекта планировки
- Границы полос отвода существующей железнодорожной линии федерального значения
- Границы зоны планируемого размещения линейного объекта федерального значения
- Границы зоны планируемого размещения предоставляемой во временное пользование на период реконструкции
- Границы кадастровых кварталов
- 50:05:0070201 Номера кадастровых кварталов
- Границы земельных участков зарегистрированных в ЕГРН
- 50:05:0000000:201 Кадастровые номера земельных участков зарегистрированных в ЕГРН
- Граница публичного сервитута
- 94 Условный номер контура публичного сервитута, устанавливаемого в целях, предусмотренных статьей 39.37 ЗК РФ
- 1 • Поворотная точка границы образуемого сервитута
- Границы земельного участка 50:05:0000000:201

Схема расположения границ публичного сервитута на землях кадастрового квартала 50:05:0030335

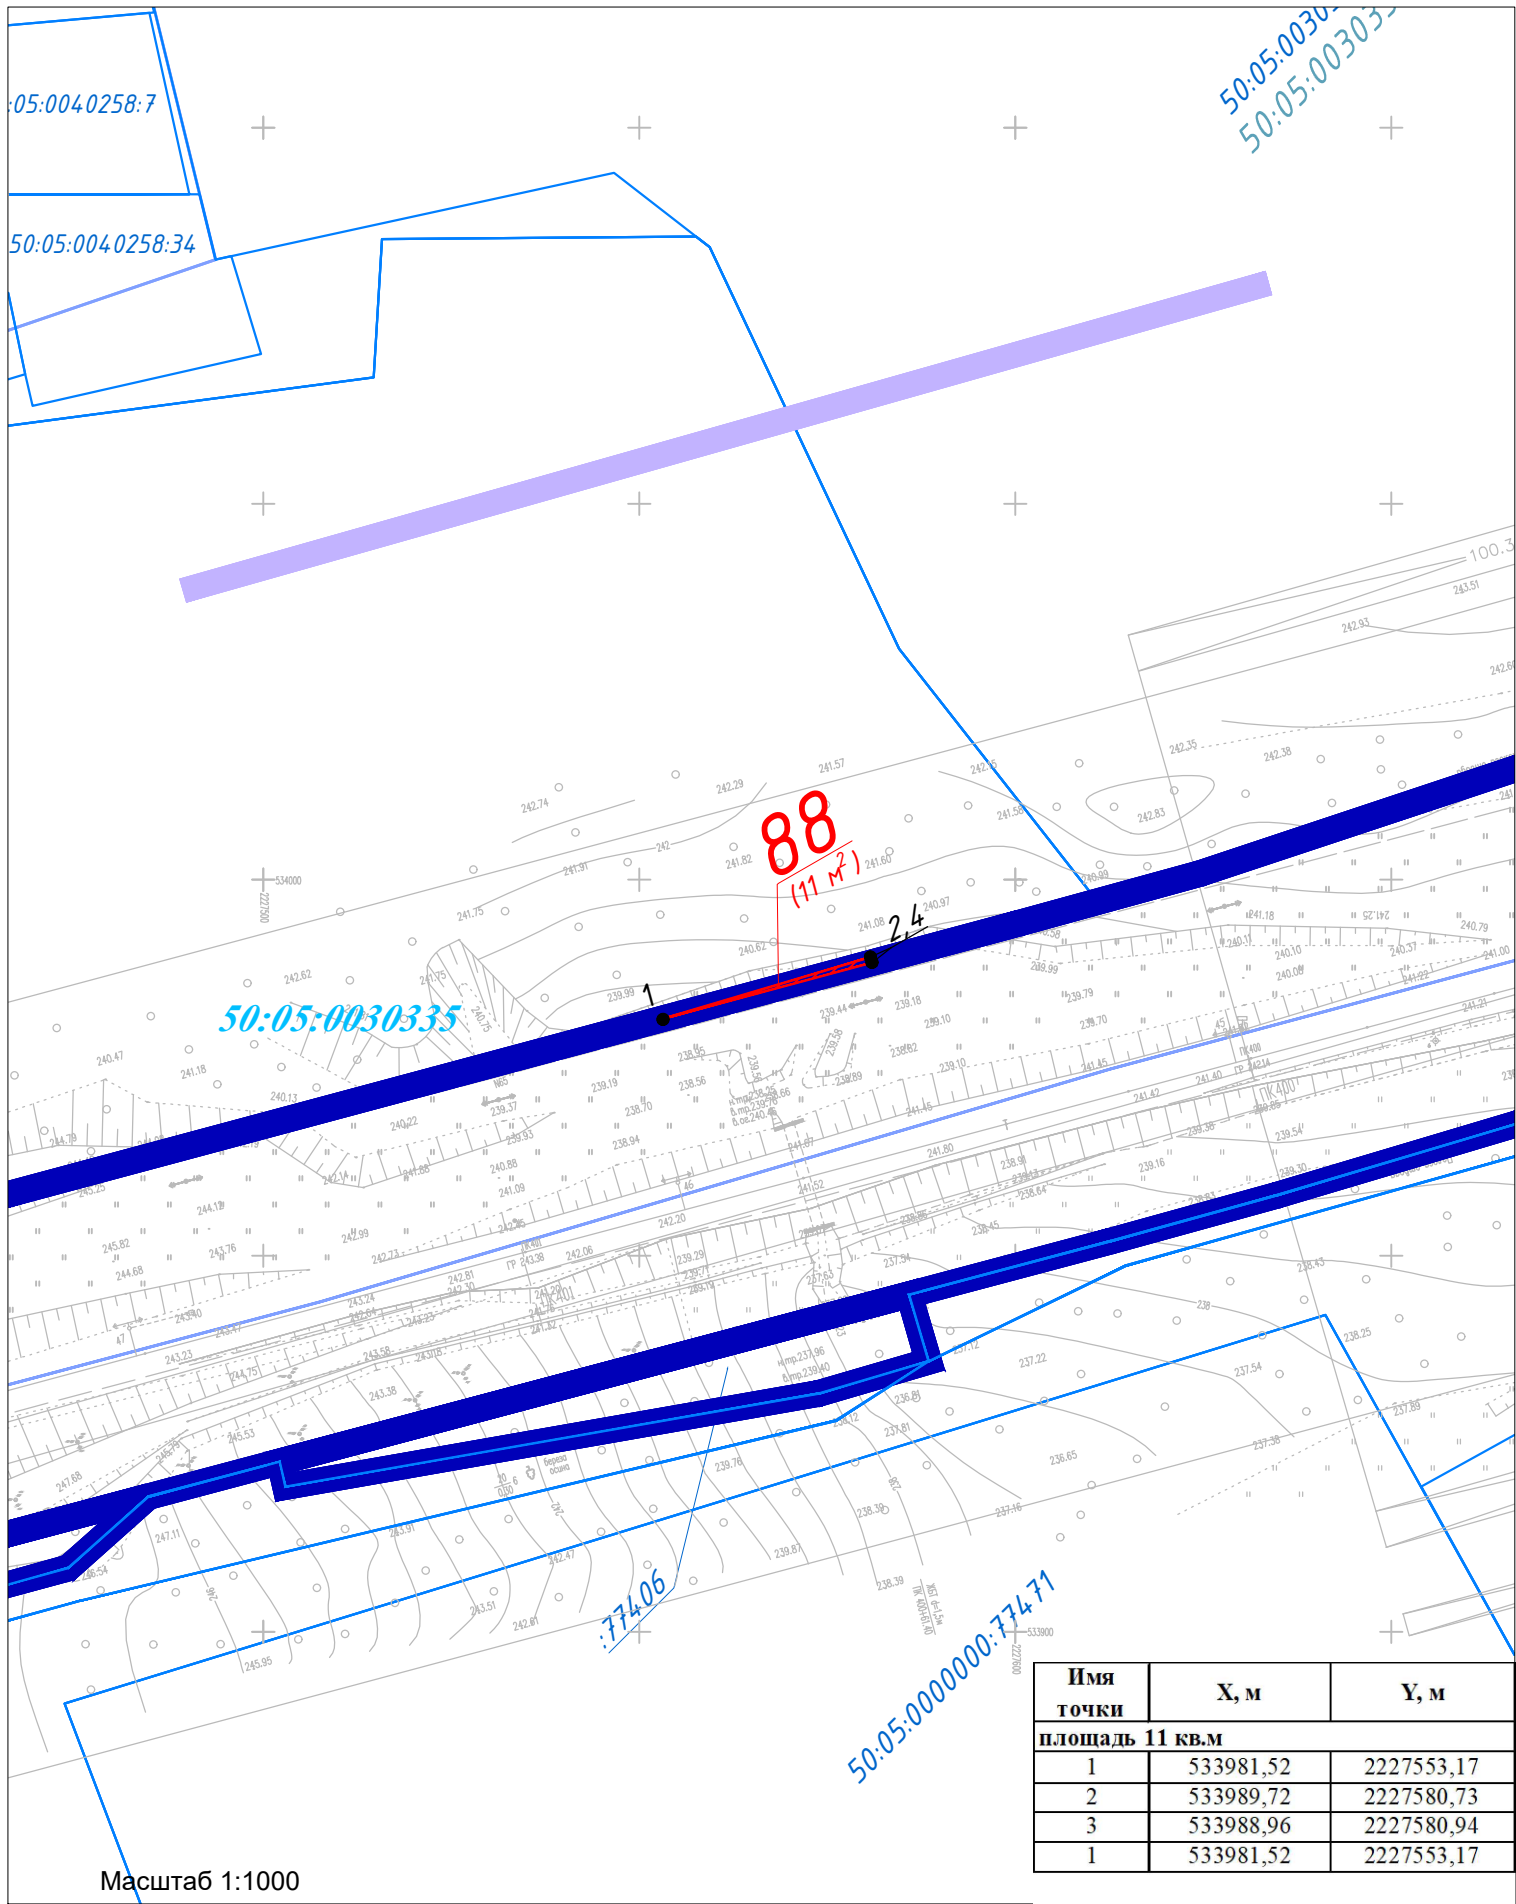


Масштаб 1:1000
Система координат МСК-50, зона2

Условные обозначения


- Границы территории, в отношении которой осуществляется подготовка проекта планировки
- Границы полос отвода существующей железнодорожной линии федерального значения
- Границы зоны планируемого размещения линейного объекта федерального значения
- Границы зоны планируемого размещения предоставляемой во временное пользование на период реконструкции
- Границы кадастровых кварталов
- 50:05:0030335** Номера кадастровых кварталов
- Границы земельных участков зарегистрированных в ЕГРН
- 50:05:0000000:201** Кадастровые номера земельных участков зарегистрированных в ЕГРН
- Граница публичного сервитута
- 88** Условный номер контура публичного сервитута, устанавливаемого в целях, предусмотренных статьей 39.37 ЗК РФ
- 1** • Поворотная точка границы образуемого сервитута
- Границы земельного участка 50:05:0000000:201

Схема расположения границ публичного сервитута на землях кадастрового квартала 50:05:0060106

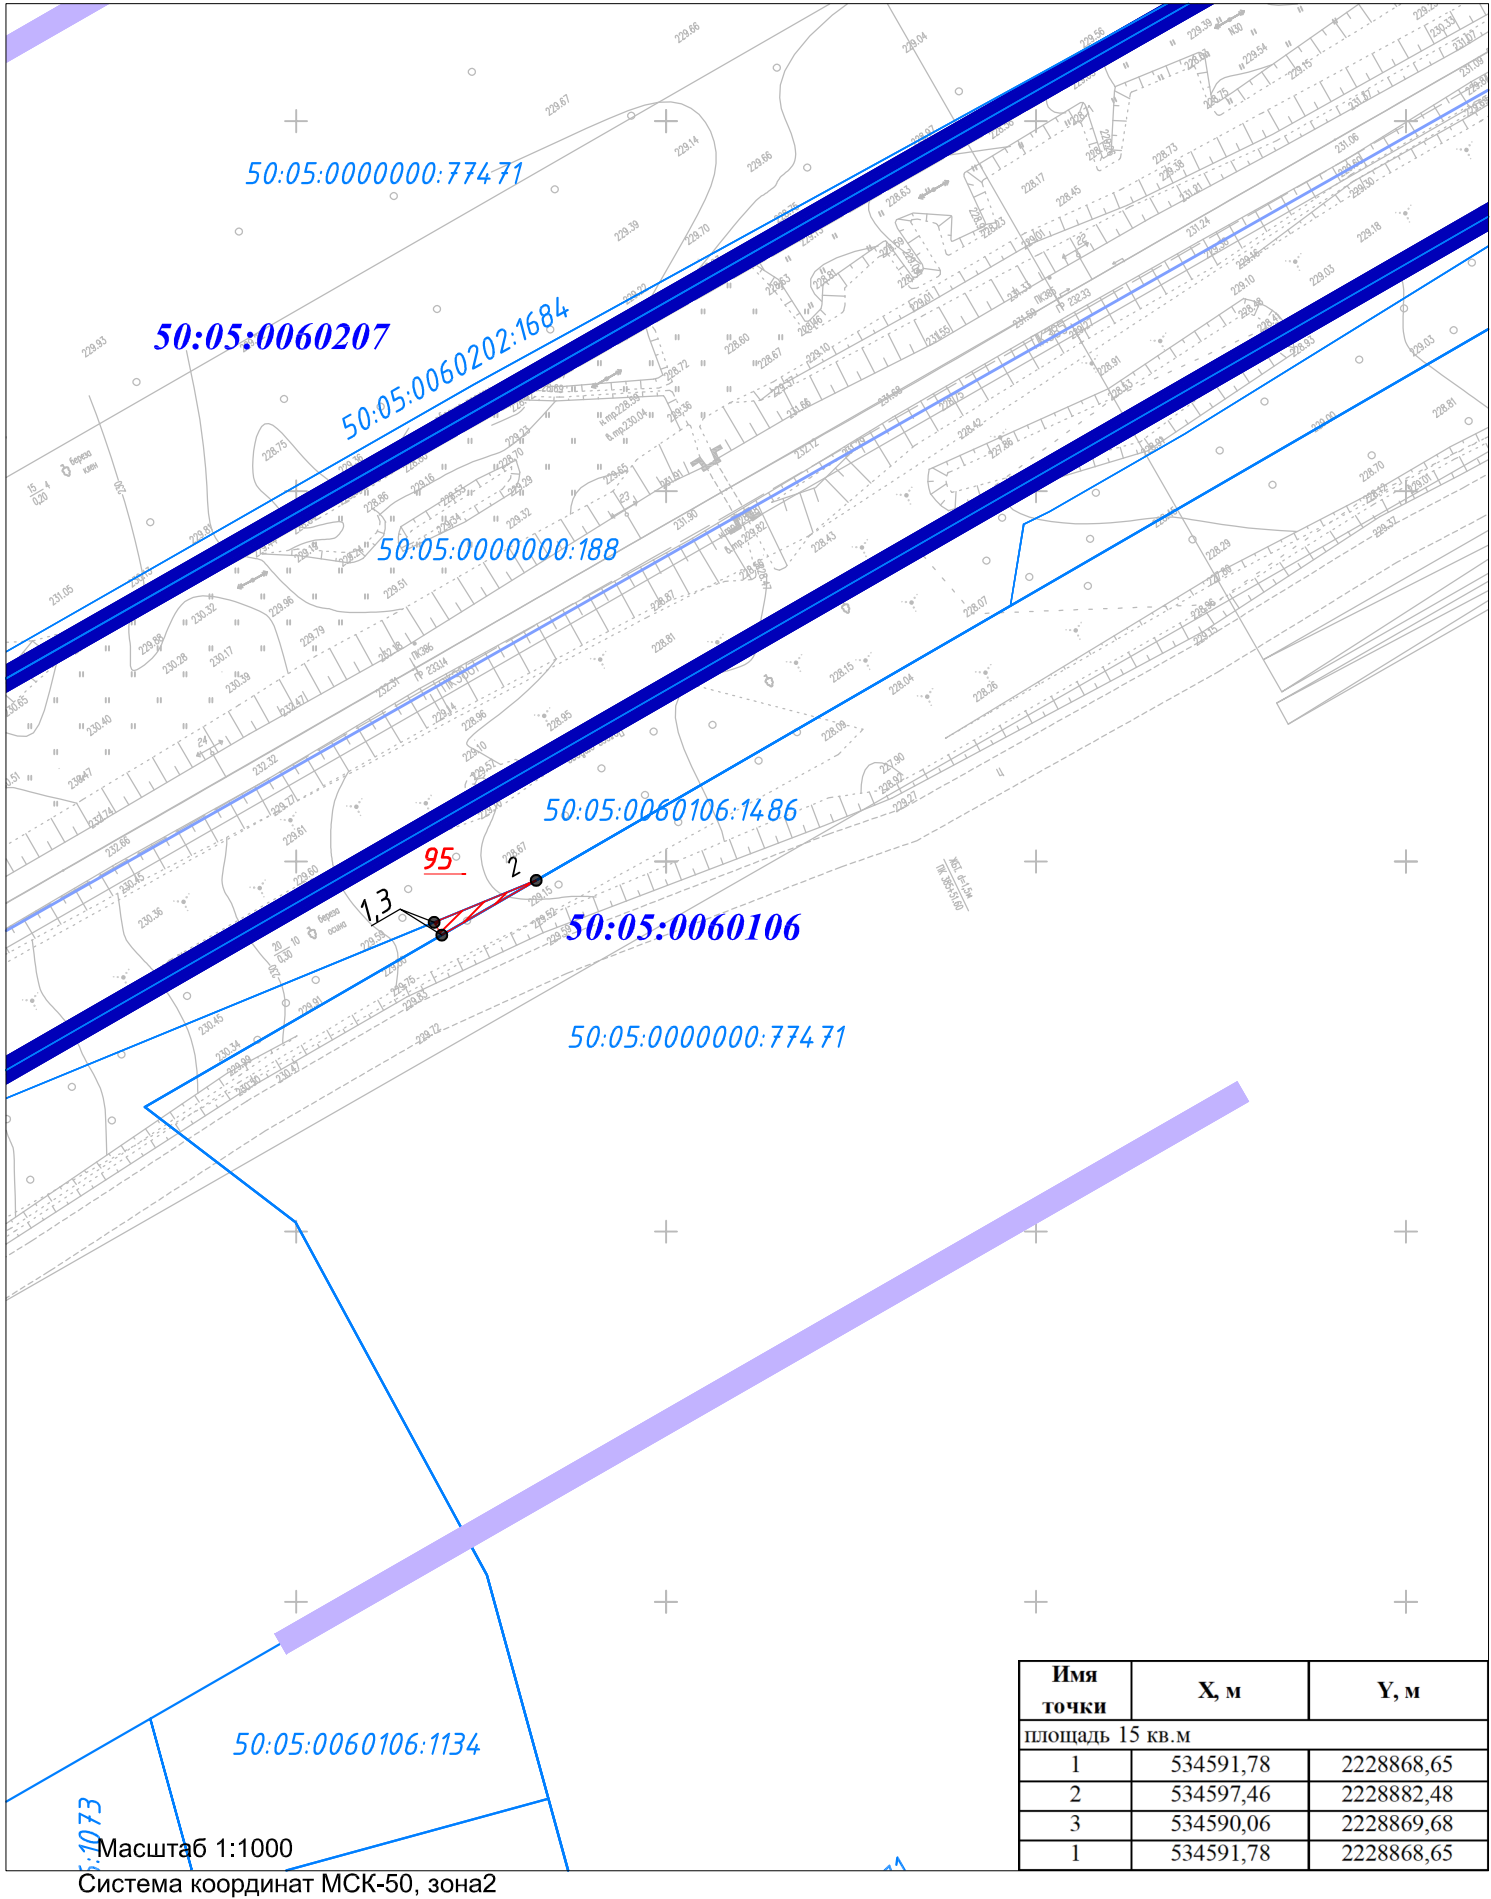

- Условные обозначения
- Границы территории, в отношении которой осуществляется подготовка проекта планировки
 - Границы полос отвода существующей железнодорожной линии федерального значения
 - Границы зоны планируемого размещения линейного объекта федерального значения
 - Границы зоны планируемого размещения предоставляемой во временное пользование на период реконструкции
 - Границы кадастровых кварталов
 - 50:05:0060106 Номера кадастровых кварталов
 - Границы земельных участков зарегистрированных в ЕГРН
 - 50:05:0000000:201 Кадастровые номера земельных участков зарегистрированных в ЕГРН
 - Граница публичного сервитута
 - 95 Условный номер контура публичного сервитута, устанавливаемого в целях, предусмотренных статьей 39.37 ЗК РФ
 - 1 • Поворотная точка границы образуемого сервитута
 - Границы земельного участка 50:05:0000000:201

Схема расположения границ публичного сервитута на землях кадастрового квартала
50:05:0060106, 50:05:0060207

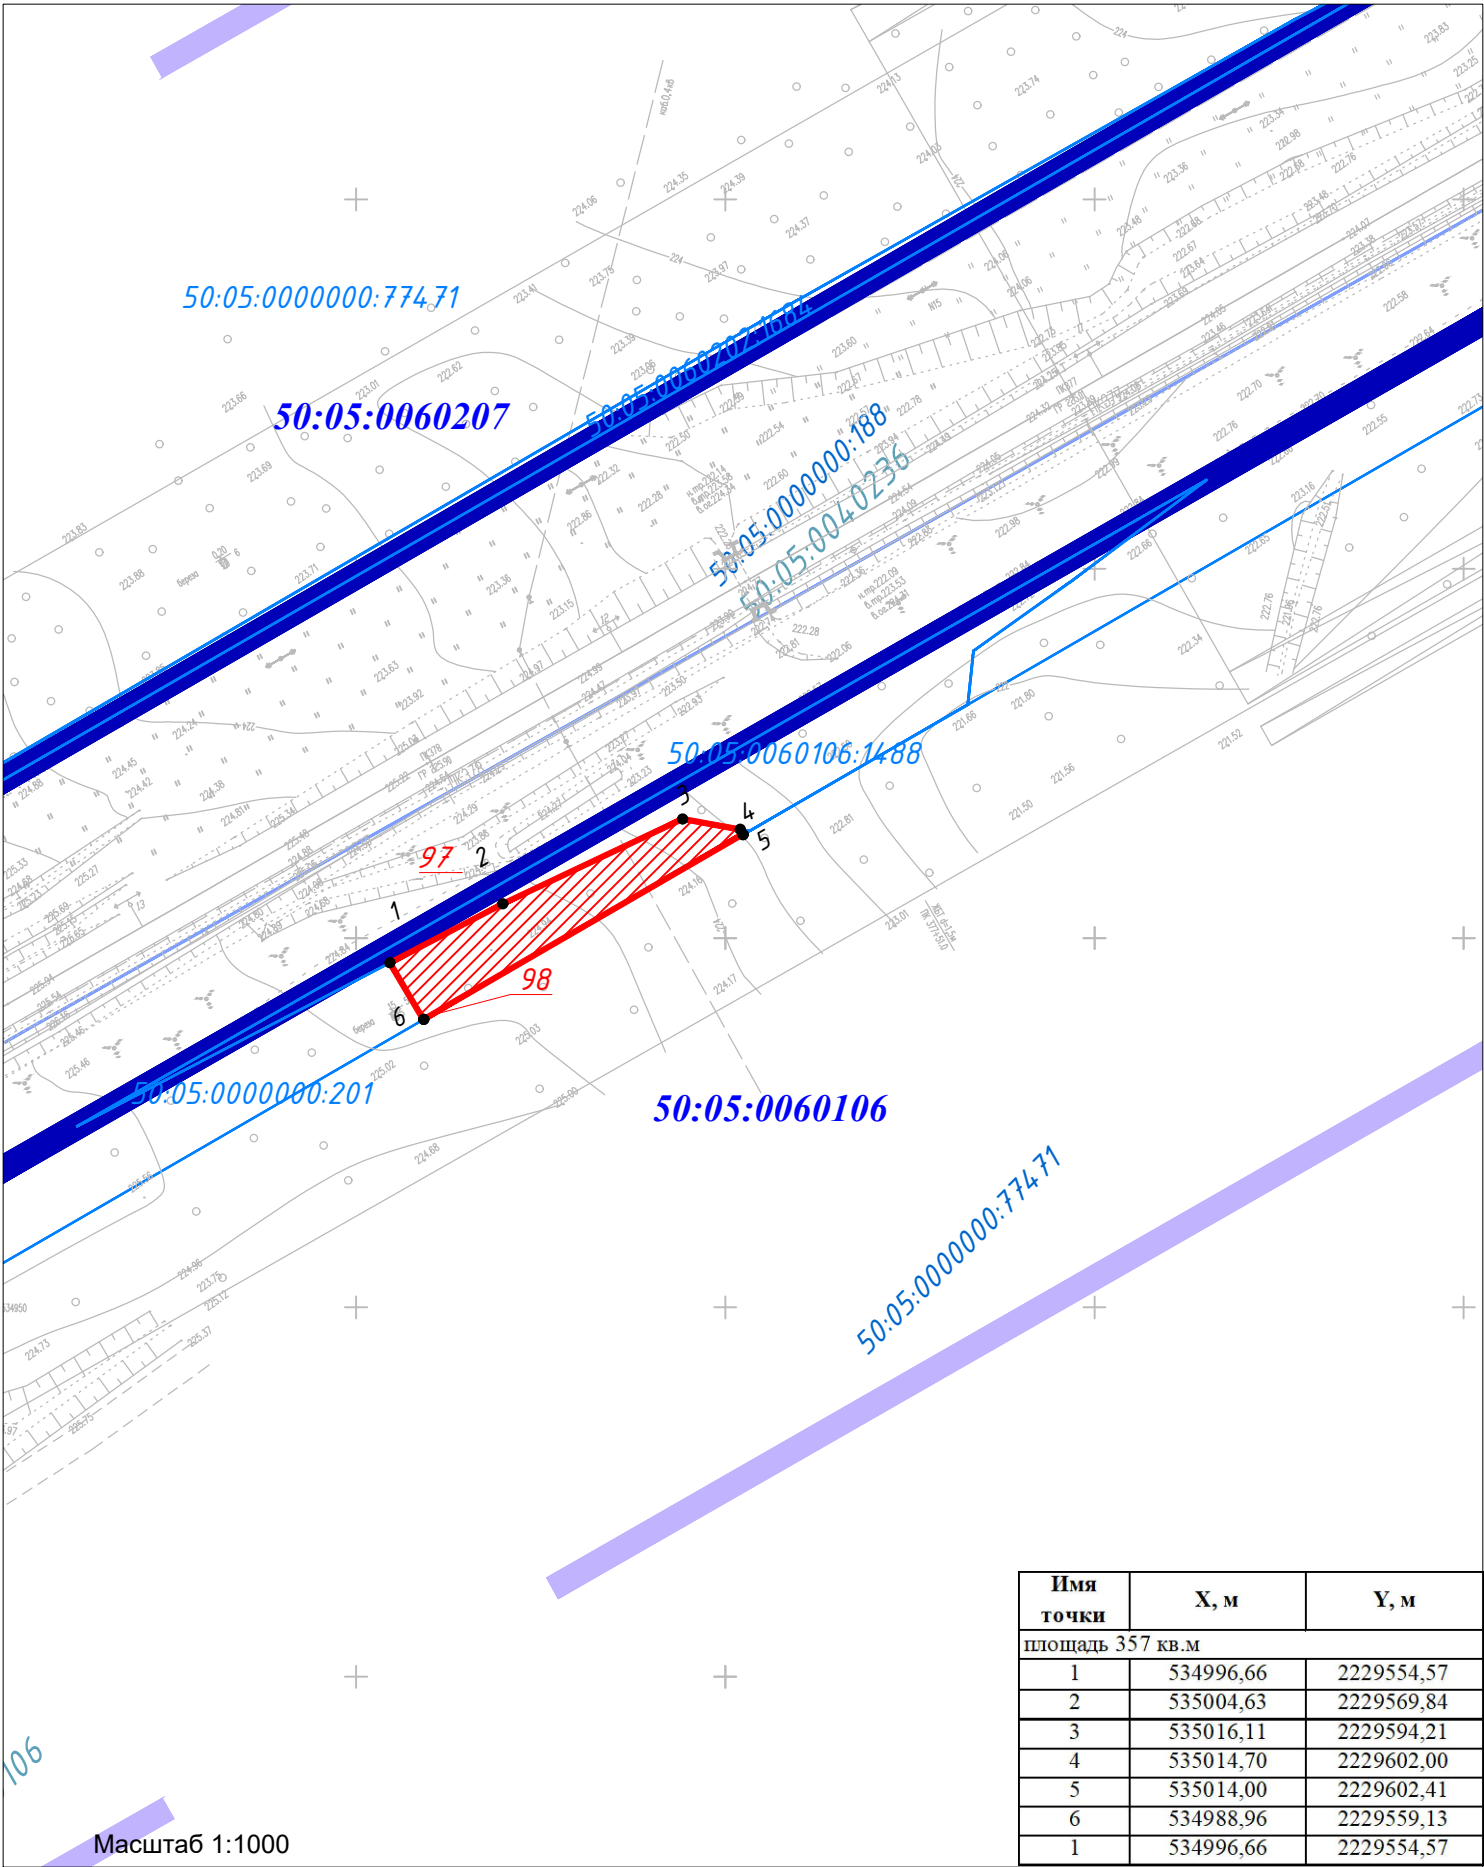

Условные обозначения

- Границы территории, в отношении которой осуществляется подготовка проекта планировки
- Границы полос отвода существующей железнодорожной линии федерального значения
- Границы зоны планируемого размещения линейного объекта федерального значения
- Границы зоны планируемого размещения предоставляемой во временное пользование на период реконструкции
- Границы кадастровых кварталов
- Номера кадастровых кварталов
- Границы земельных участков зарегистрированных в ЕГРН
- Кадастровые номера земельных участков зарегистрированных в ЕГРН
- Граница публичного сервитута
- Условный номер контура публичного сервитута, устанавливаемого в целях, предусмотренных статьей 39.37 ЗК РФ
- Поворотная точка границы образуемого сервитута
- Границы земельного участка 50:05:0000000:201

Прохождение границы		Описание прохождения границы
от точки	до точки	
1	2	3
—	—	—