

Схема расположения земельного участка или земельных участков на кадастровом плане территории

Утверждена

по образованию земельного участка расположенного по адресу: Российская Федерация, Московская область, Сергиево-Посадский городской округ, д.Малинники.

(наименование документа об утверждении, включая наименования


органов государственной власти или органов местного

самоуправления, принявших решение об утверждении схемы или

подписавших соглашение о перераспределении земельных участков)

от _____ № _____

Условный номер земельного участка: не указывается		
Площадь земельного участка: 1000 кв.м.		
Обозначение характерных точек границ	Система координат МСК - 50	
	Координаты, м	
	X	Y
1	2	3
1	528183.98	2244899.98
2	528196.57	2244935.51
3	528197.10	2244937.01
4	528173.70	2244945.36
5	528160.00	2244906.29

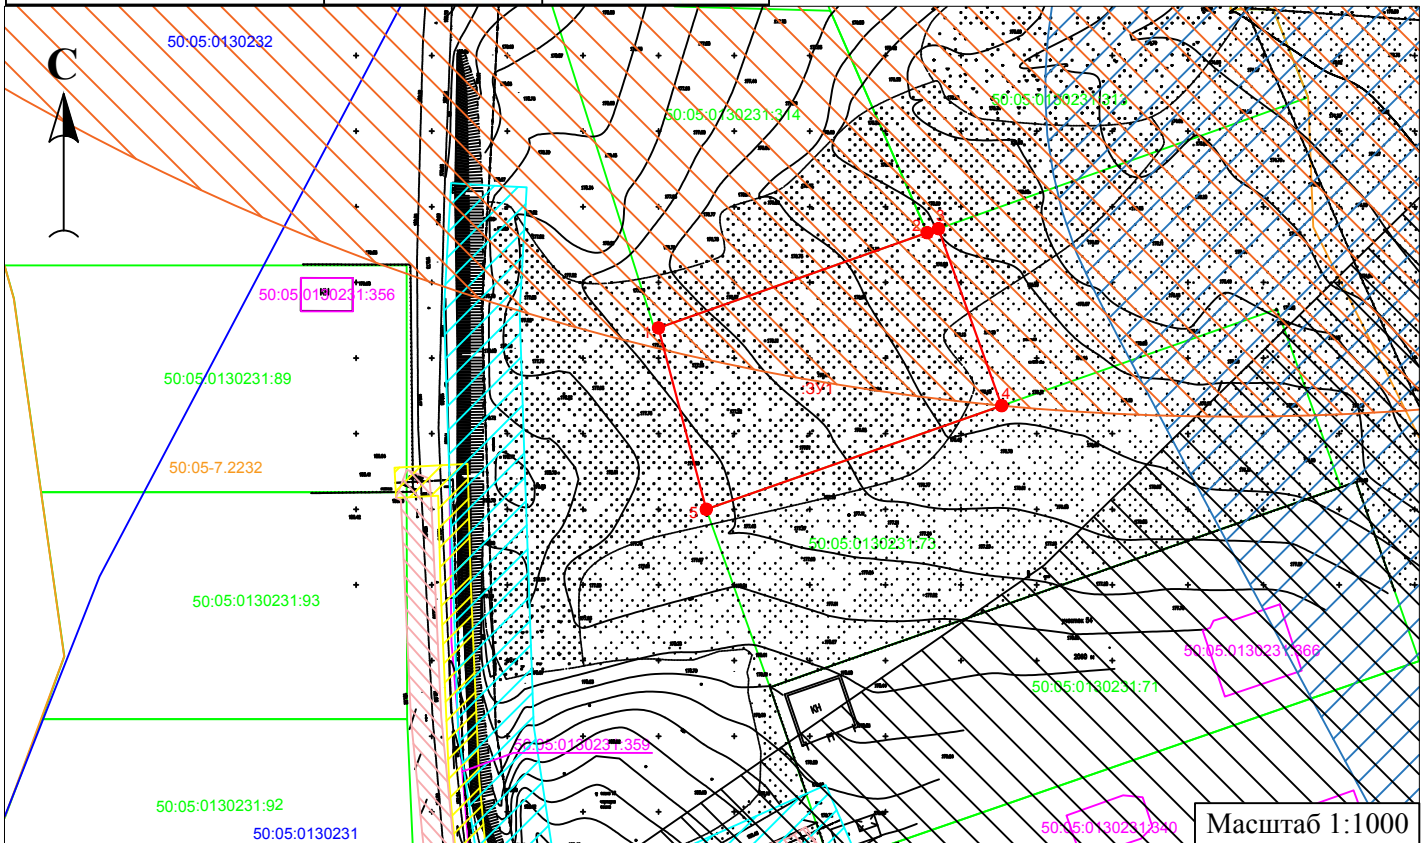

Условные обозначения:

- | | | | |
|-------------------|--|--|---|
| | - Граница испрашиваемого земельного участка | | 50:05-7.2232 - Реестровый номер территориальной зоны |
| | - Граница земельных участков, учтенных в ЕГРН | | - Граница территориальной зоны |
| | - Обозначение образуемого земельного участка | | - Санитарно-защитная зона предприятий, сооружений и иных объектов |
| | - Обозначение характерной точки границы земельного участка | | - Защитная зона объекта культурного наследия в границах испрашиваемого земельного участка площадью 628 кв.м |
| 50:05:0130231:73 | - Кадастровый номер земельных участков, учтенных в ЕГРН | | - Водоохранная зона и прибрежные защитные полосы |
| 50:05:0130231 | - Номер кадастрового квартала | | - Охранная зона ЛЭП |
| | - Граница кадастрового квартала | | - Охранная зона газопровода |
| | - Контур ОКС, учтенного в ЕГРН | | - Охранная зона водопровода |
| 50:05:0130231:266 | - Кадастровый номер ОКС, учтенного в ЕГРН | | |