

Утверждена

наименование документа об утверждении, включая постановления

органов государственной власти и/или органов местного


самоуправления, принявших решение об утверждении схемы или

подписавших соглашение о перераспределении земельных участков

OT 2. J. D. D. D. D. No

Местоположение: Российская Федерация, Московская область, Сергиево-Посадский городской округ, с. Святково



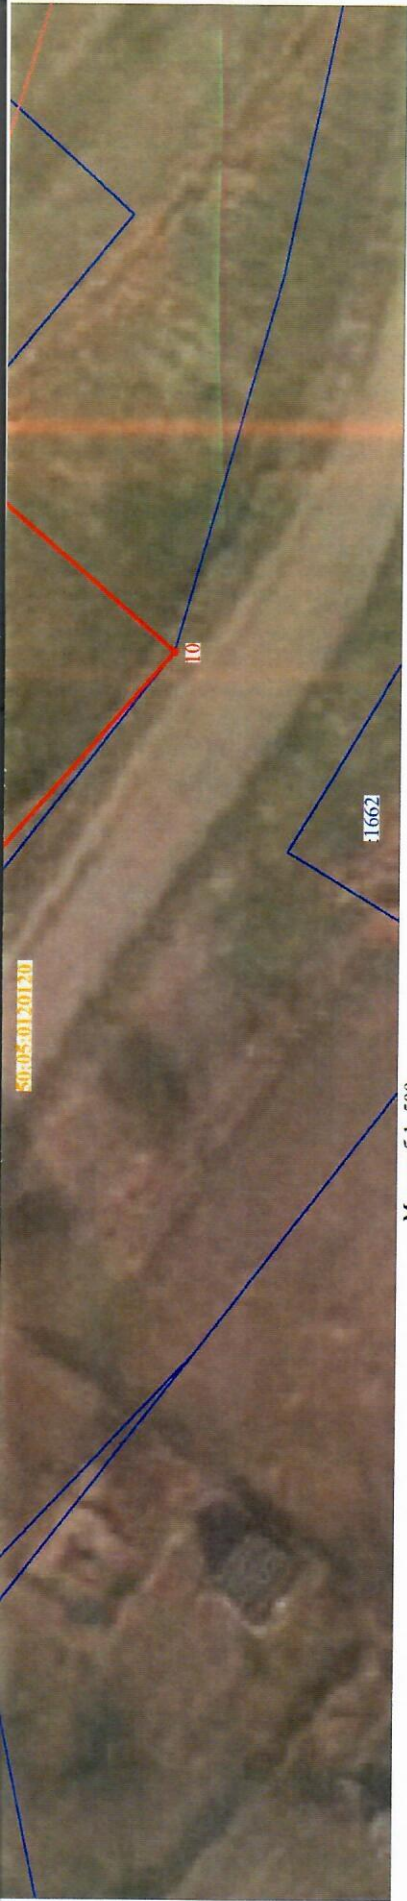

Масштаб 1: 500

Условные обозначения

- границы кадастровых кварталов
- вновь образованная часть границы, сведения о которой достаточны для определения ее на местности
- границы объектов недвижимости, учтенных в ЕГРН

50:05-0000000-75646 - кадастровый номер объекта недвижимости, учтенного в ЕГРН

1. - характеристика точки границы образуемого земельного участка

50:05-0120120 - кадастровый номер кадастрового квартала

- границы сооружений, учтенных в ЕГРН

50:05-0000000-84462 - кадастровый номер сооружения, учтенного в ЕГРН

Геодетические данные испрашиваемого земельного участка:

Система координат: МСК-50		
Обозначение характерных точек границ	КООРДИНАТЫ	
	X	Y
:463:3У1		
1	538986,91	2233690,17
2	538982,94	2233690,74
3	538984,42	2233688,69
Площадь: 4 кв.м.		
:463:3У2		
4	539003,50	2233700,01
5	538989,12	2233720,49
6	538980,61	2233729,97
7	538963,23	2233750,76
8	538959,17	2233755,33
9	538948,10	2233768,74
10	538931,79	2233754,77
11	538954,36	2233728,83
12	538955,27	2233725,22
13	538966,50	2233710,32
14	538967,91	2233710,00
15	538971,80	2233706,14
2	538982,94	2233690,74
1	538986,91	2233690,17
Площадь: 1896 кв.м.		