

## СХЕМА ГРАНИЦ ПУБЛИЧНОГО СЕРВИТУТА

для строительства объекта: "Догазификация населенного пункта - деревни Охотино, расположенной по адресу: Московская область, г.о. Сергиево-Посадский"


(Социальная газификация)

Площадь земельного участка: 202 кв. м

### Описание границ:

от 1 до 10 - земельный участок с кадастровым номером 50:05:0140123:12;

от 10 до 1 - земли неразграниченной государственной или муниципальной собственности.

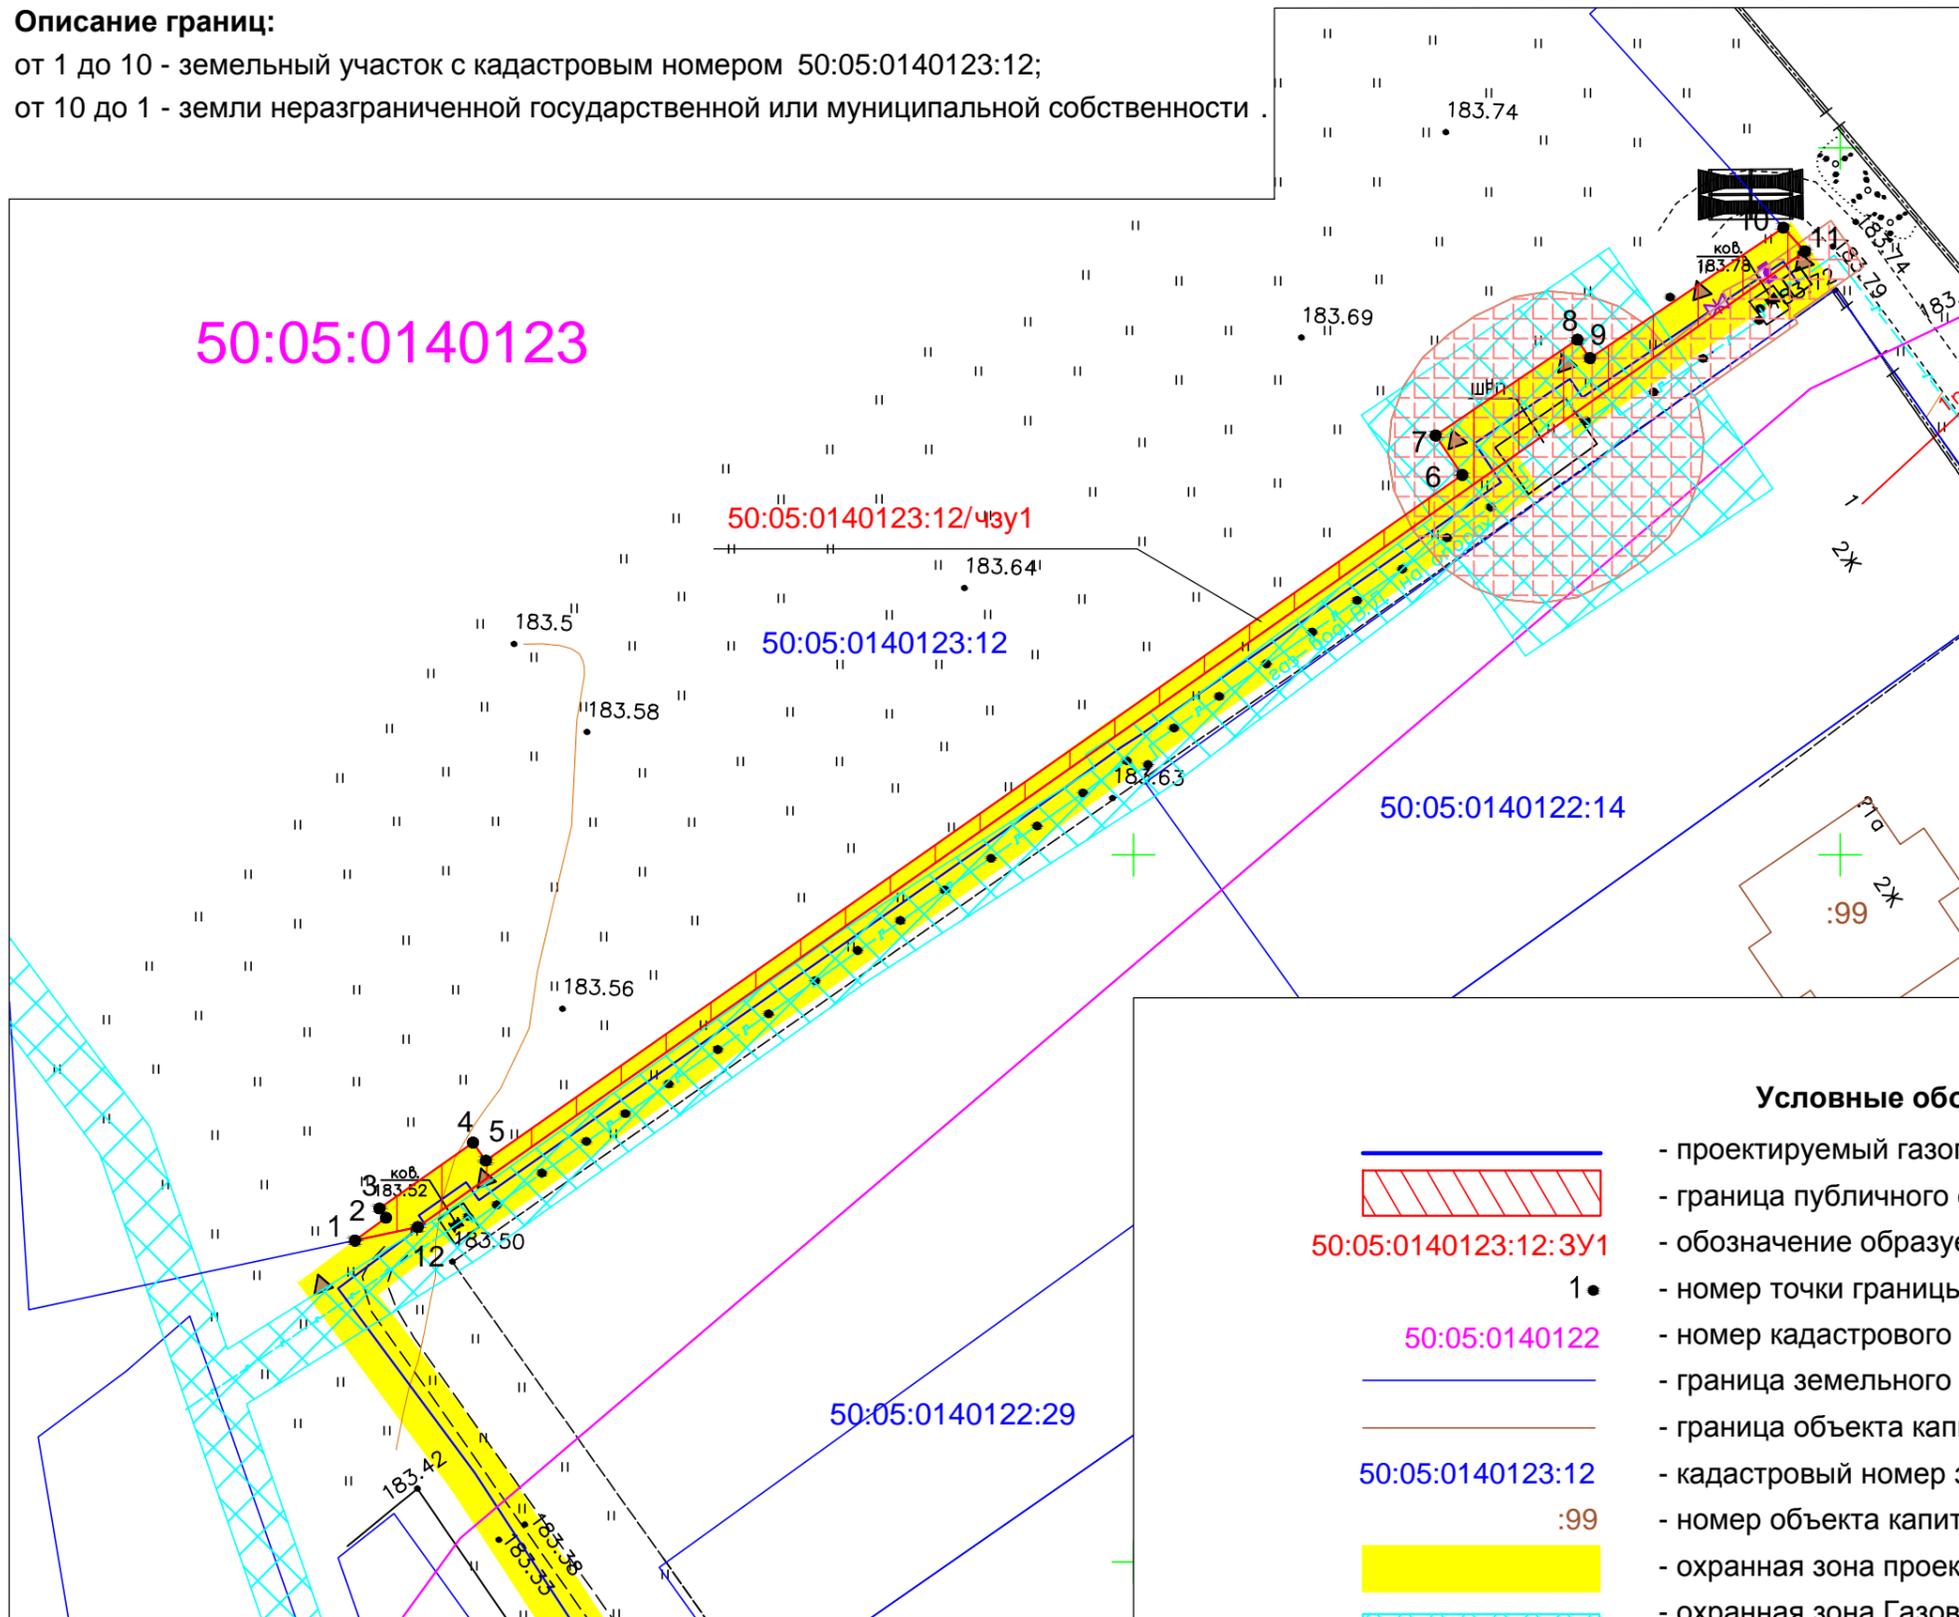

Масштаб 1:500

### Каталог координат (МСК-50, зона 2):

Имя точки	X, м	Y, м	Дирекцион. угол	S, м
50:05:0140123:12/чзу1				
1	520772,72	2230894,9	53° 40,9'	2,73
2	520774,34	2230897,09	324° 35,7'	0,8
3	520774,99	2230896,63	54° 54,8'	8,09
4	520779,65	2230903,25	144° 48,5'	1,57
5	520778,37	2230904,16	54° 55,9'	84,42
6	520826,87	2230973,25	325° 54,9'	3,37
7	520829,66	2230971,36	56° 1,6'	12,12
8	520836,43	2230981,41	145° 37,5'	1,58
9	520835,13	2230982,3	55° 58,6'	16,5
10	520844,36	2230995,98	137° 49,4'	2,27
11	520842,68	2230997,5	234° 53,5'	119,99
12	520773,67	2230899,34	257° 59,2'	4,54
1	520772,72	2230894,9		


  
 Кадастровый инженер Вербицкая Анна Юрьевна Вербицкая А.Ю.

### Условные обозначения:

-  - проектируемый газопровод низкого давления;
-  - граница публичного сервитута;
- 50:05:0140123:12:3У1  - обозначение образуемого земельного участка;
- 1● - номер точки границы земельного участка для строительства газопровода;
- 50:05:0140122  - номер кадастрового квартала;
-  - граница земельного участка по сведения ЕГРН;
-  - граница объекта капитального строительства по сведения ЕГРН;
- 50:05:0140123:12  - кадастровый номер земельного участка;
- :99  - номер объекта капитального строительства в кадастровом квартале;
-  - охранный зона проектируемого газопровода;
-  - охранный зона Газовой распределительной сети от ГРС г. Сергиев Посад (реестровый номер 50:05-6.385);
-  - охранный зона объекта "Газораспределительная сеть деревни Охотино", кадастровый номер 50:05:0140122:56 (реестровый номер 50:05-6.634).