



Схема границ публичного сервитута
Для размещения объекта: "Газопровод высокого давления Р≤0,6 МПа"
Площадь публичного сервитута 668 кв.м.

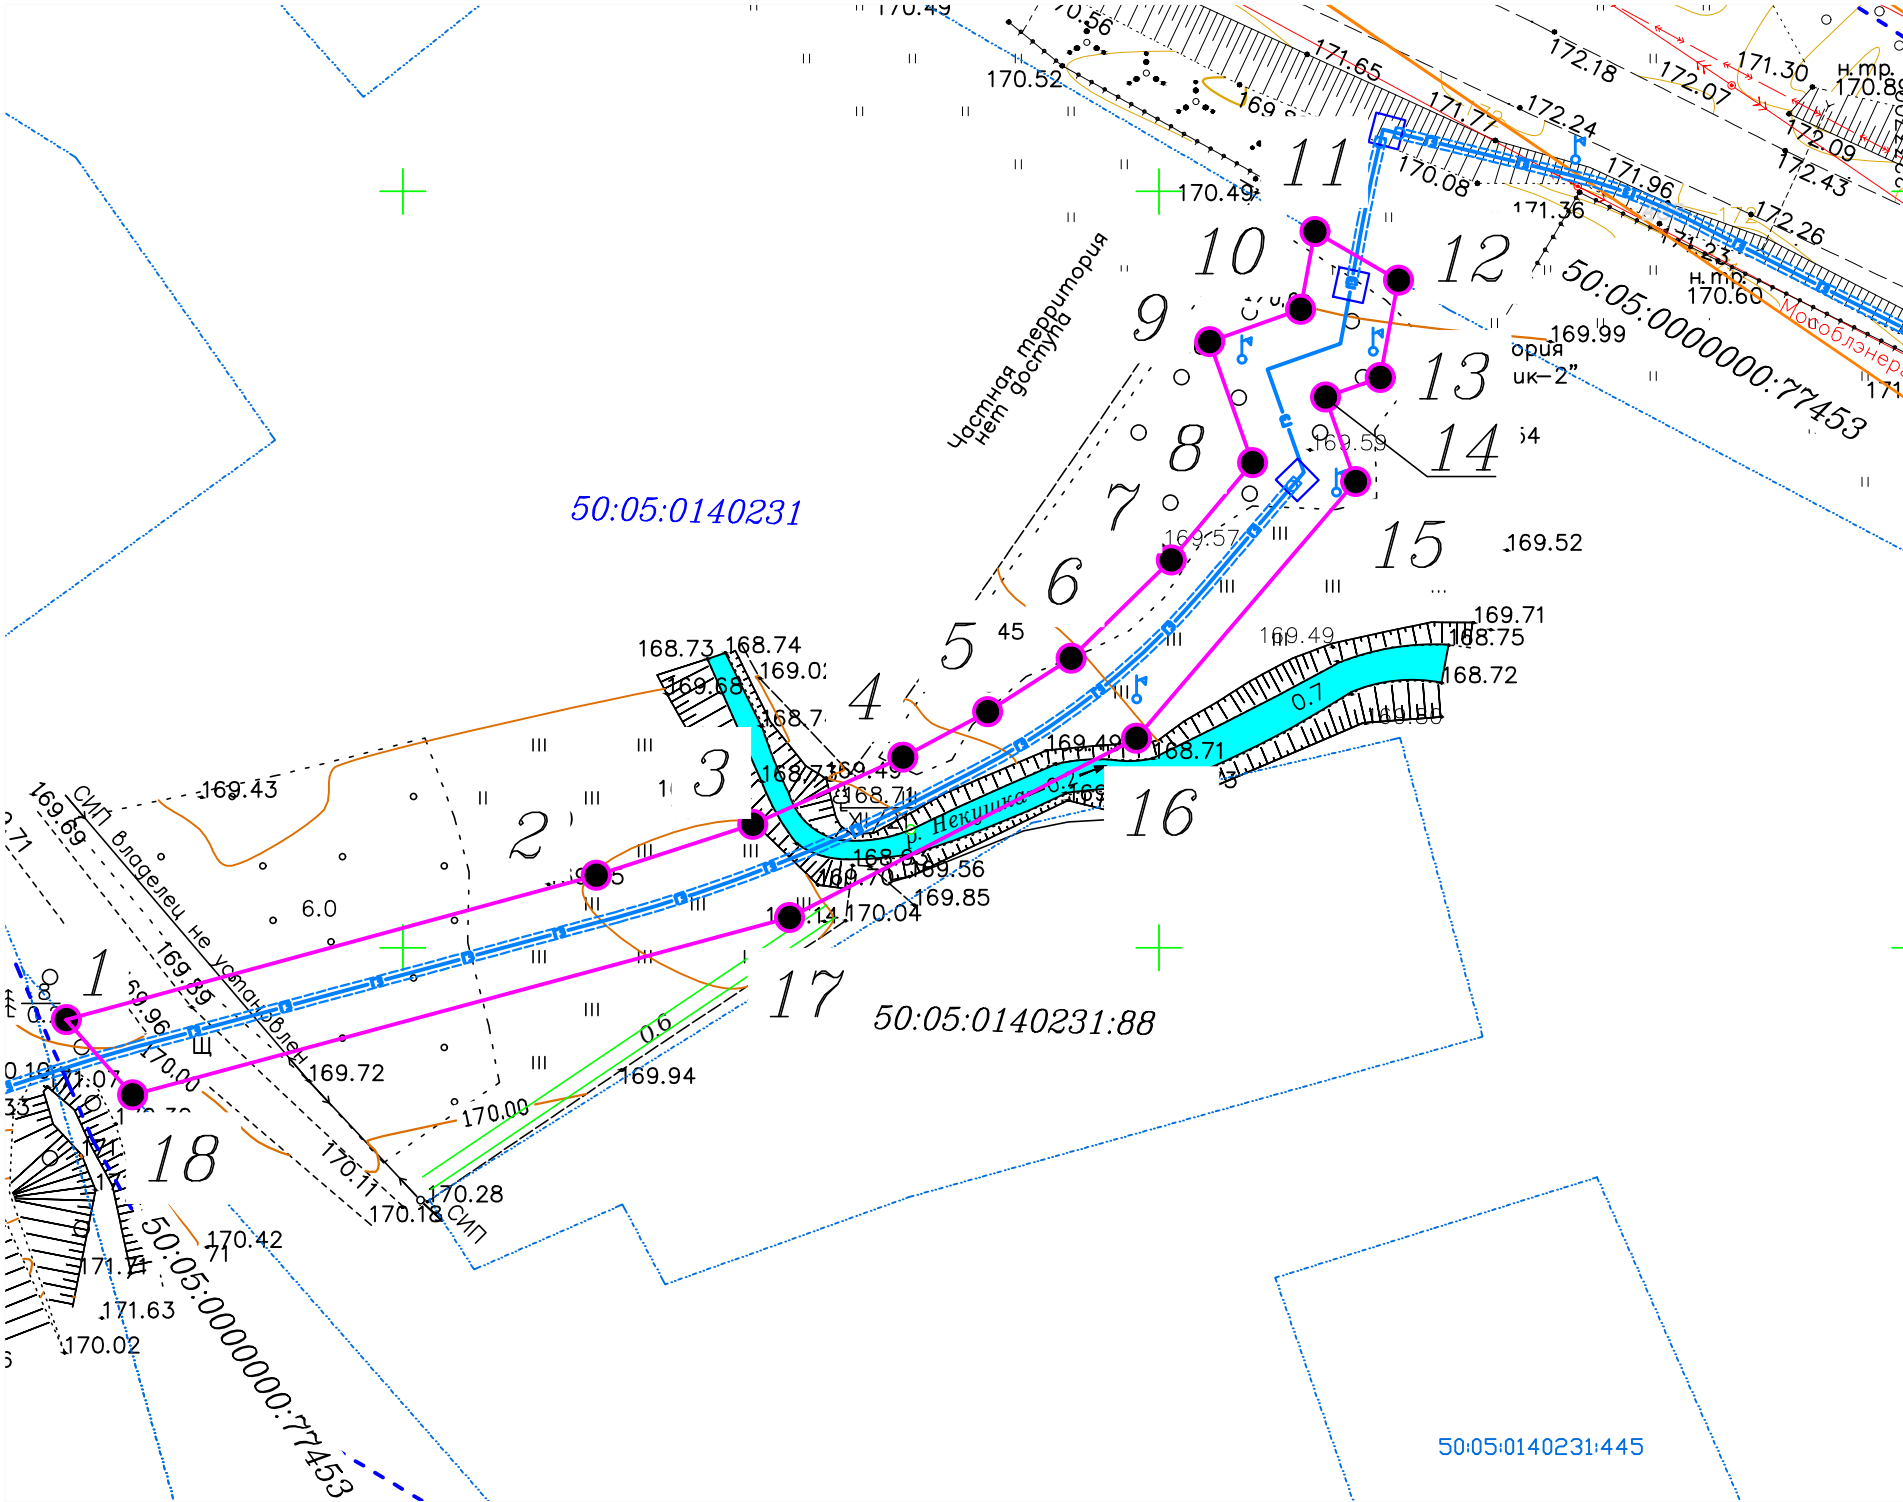

Описание смежных границ

от т. 18 до т. 1; от т. 11 до т. 12 - земельный участок с кадастровым номером 50:05:0000000:77453

от т. 1 до т. 11; от т. 12 до т. 18 - земли неразграниченной муниципальной собственности

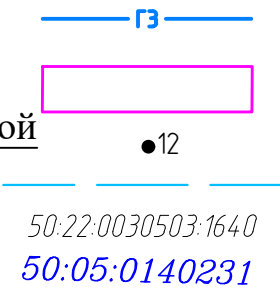

Условные обозначения

Проектируемый газопровод высокого давления

Площадь публичного сервитута

Характерная точка границы испрашиваемого земельного участка

Границы существующих земельных участков по сведениям ЕГРН

Кадастровый номер земельного участка

Номер кадастрового квартала

Система координат: МСК-50 зона 2

Каталог координат поворотных точек испрашиваемого земельного участка				
Номер точки	Длина линии(м)	Х координата	У координата	Дирекционные углы
1	36,3	523645,36	2233578,17	74° 45' 31"
2	10,9	523654,79	2233612,78	72° 03' 52"
3	10,9	523658,14	2233623,13	65° 50' 22"
4	6,4	523662,59	2233633,05	61° 49' 17"
5	6,6	523665,59	2233638,65	57° 26' 54"
6	9,3	523669,12	2233644,18	45° 31' 26"
7	8,4	523675,62	2233650,80	39° 49' 54"
8	8,5	523682,07	2233656,18	340° 29' 46"
9	6,4	523690,06	2233653,35	70° 30' 54"
10	5,2	523692,19	2233659,37	10° 27' 05"
11	6,4	523696,46	2233660,16	120° 13' 26"
12	6,5	523693,64	2233665,74	190° 33' 18"
13	3,9	523687,69	2233664,63	250° 31' 36"
14	6	523686,41	2233661,01	160° 33' 35"
15	22,3	523680,80	2233662,99	220° 30' 43"
16	25,8	523663,83	2233648,49	242° 41' 24"
17	45	523651,99	2233625,56	254° 52' 59"
18	6,6	523640,36	2233582,50	318° 47' 22"
1		523645,36	2233578,17	
Площадь публичного сервитута 668 м.кв				