

Схема расположения земельного участка на кадастровом плане территории кадастрового квартала 50:05:0140136, имеющего местоположение: Московская область, Сергиево-Посадский городской округ, деревня Шелково

Условный номер земельного участка :-
Площадь земельного участка: 1537 кв.м.
Система координат: МСК-50

Утверждена:

№№ точек	Координаты		Расстояние, м
	X,м	Y,м	
1	517313,79	2227663,55	33,09
2	517310,46	2227696,47	12,68
3	517298,26	2227699,93	16,33
4	517282,08	2227697,75	12,38
5	517272,12	2227690,39	9,28
н6	517264,66	2227684,87	21,71
н7	517264,66	2227663,16	23,69
8	517288,35	2227663,53	25,44


(наименование документа об утверждении , включая наименования

органов государственной власти или органов местного

самоуправления, принявших решение об утверждении схемы

или подписавших соглашение о перераспределении земельных участков)

от №

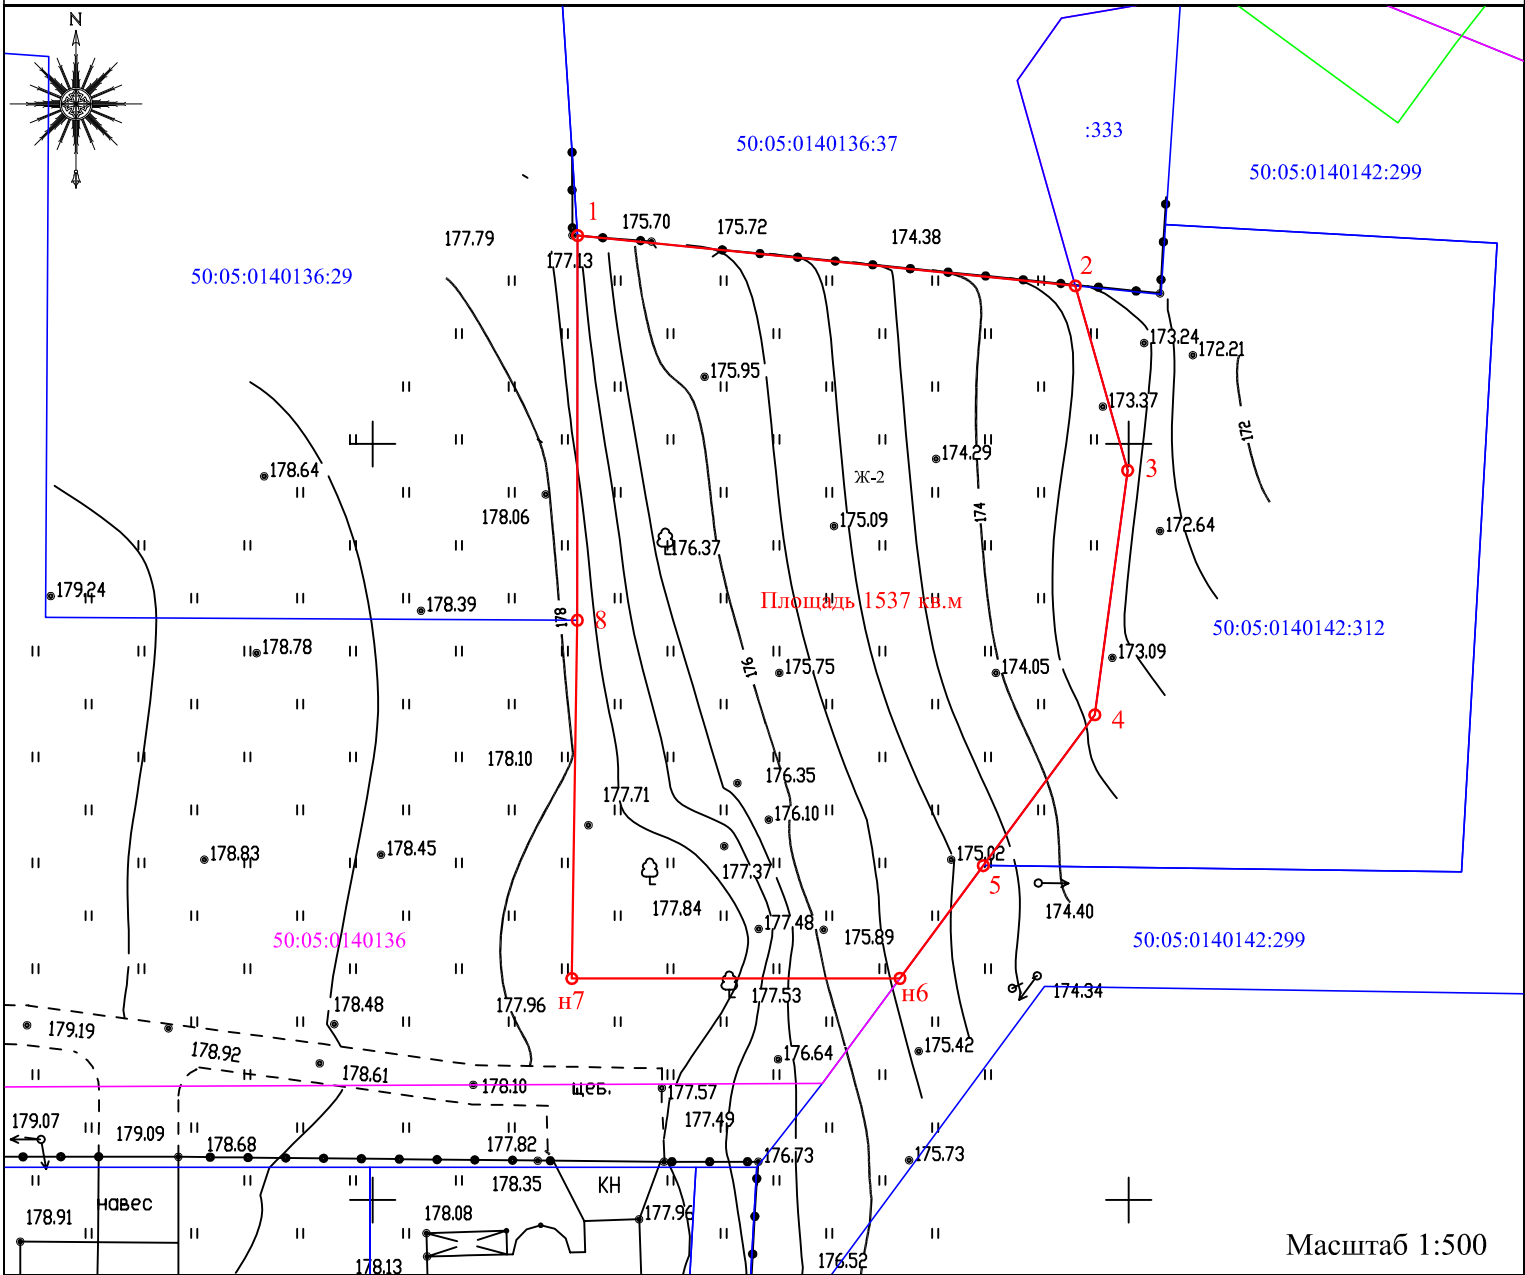

Условные обозначения:

- Граница образуемого земельного участка
- Граница земельных участков по сведениям ЕГРН
- Граница ЗОУИТ по сведениям ЕГРН

50:05:0140136:29 Кадастровый номер земельного участка
50:05:0140136 Номер кадастрового квартала
Незастроенная площадь земельного участка : 1537 кв.м.