

Утверждена

(наименование документов об утверждении, включая наименование органов государственной власти или органов местного самоуправления, принявших решение об утверждении схемы или подписавших соглашение о перераспределении земельных участков)


от №

СХЕМА РАСПОЛОЖЕНИЯ ЗЕМЕЛЬНОГО УЧАСТКА ИЛИ ЗЕМЕЛЬНЫХ УЧАСТКОВ
НА КАДАСТРОВОМ ПЛАНЕ ТЕРРИТОРИИ
образуемого из земель, находящихся в государственной или муниципальной собственности

Условный номер земельного участка не указывается

Площадь земельного участка 2830 кв. м.

Российская Федерация, Московская область,
Сергиево-Посадский городской округ, с.Хомяково

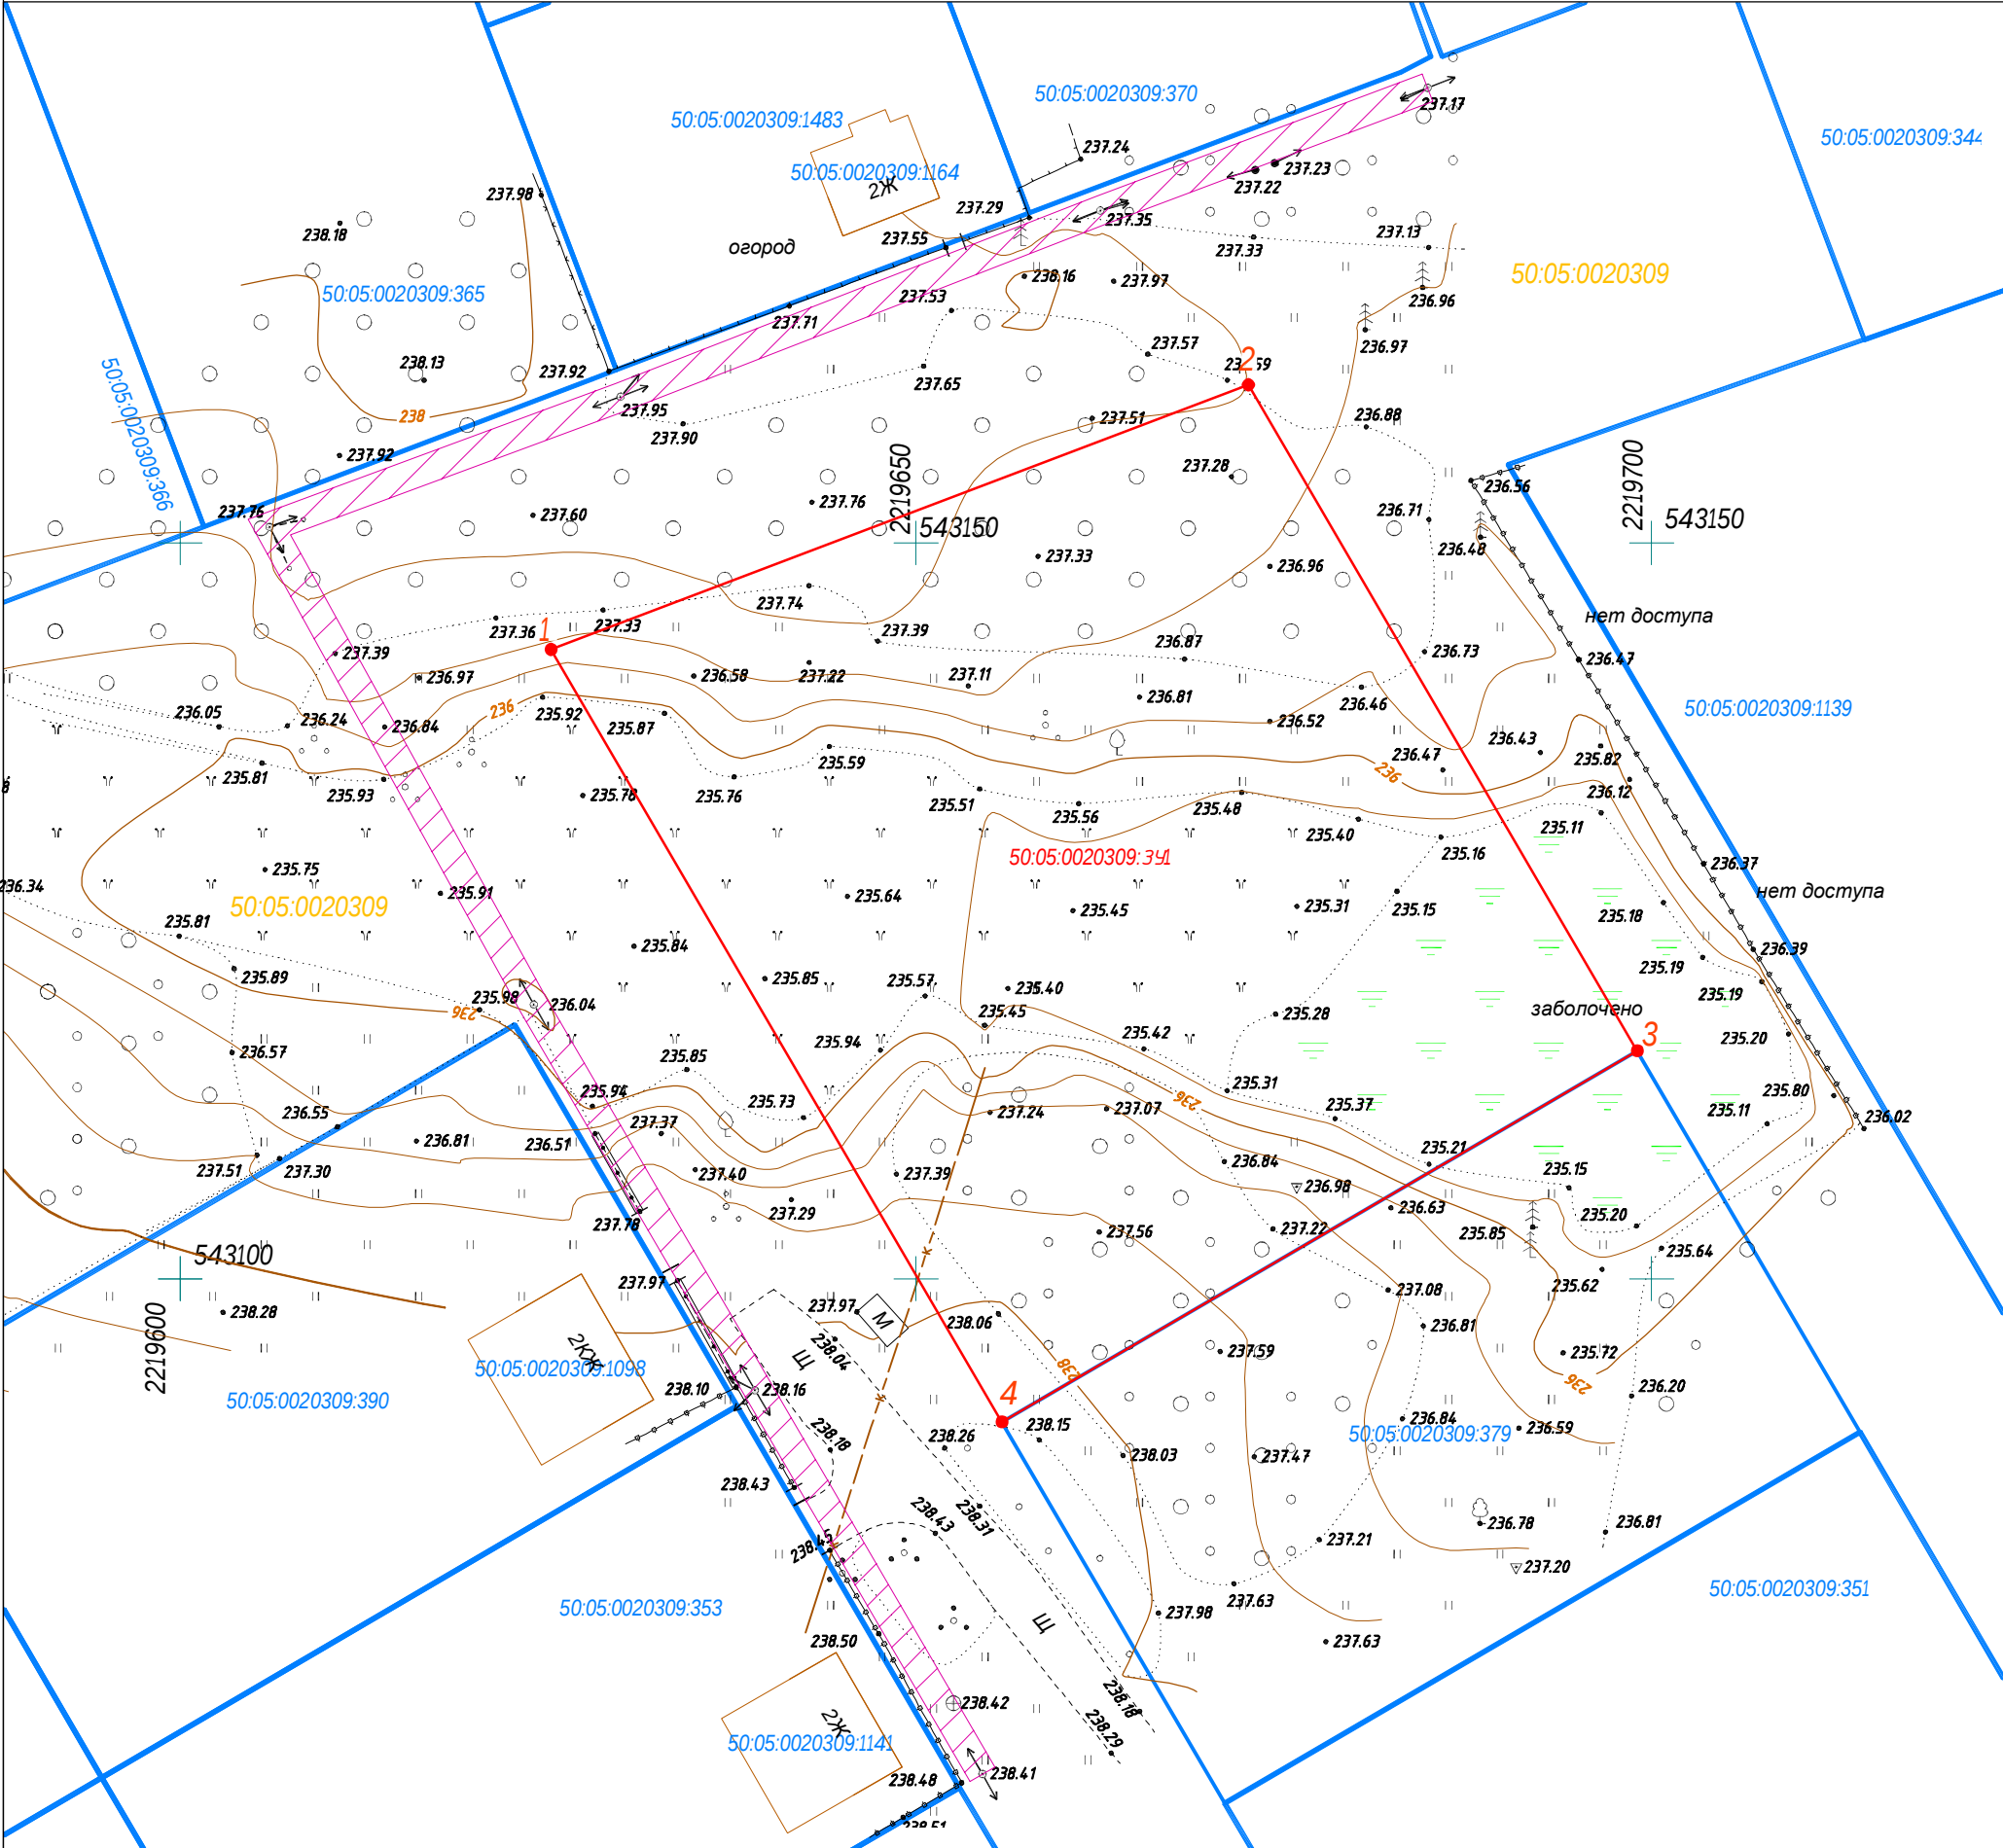

Номер кадастрового квартала	50:05:0020309
Площадь образуемого земельного участка (обозначение на схеме :3У1)	2000 кв.м.
Предельный минимальный размер земельного участка	500 кв.м.
Предельный максимальный размер земельного участка	3000 кв.м.

Название точки	Координаты (МСК-50 зона 2)		Дирекционный угол (град)	Длина линии (м)
	X (север)	Y (восток)		
1	543142.77	2219625.20	69° 13' 23"	50.69
2	543160.75	2219672.59	149° 43' 1"	52.41
3	543115.49	2219699.02	239° 42' 23"	50.00
4	543090.27	2219655.85	329° 43' 24"	60.79

- Условные обозначения
- образуемый земельный участок площадью 2830 кв.м.
 - обозначение кадастрового квартала
 - граница кадастрового квартала
 - учтенные в ЕГРН границы земельных участков, их кадастровые номера
 - охранный зона ЛЭП
 - охранный зона канализации