


|   |   |
|---|---|
| <p>Местоположение</p>   | <p>Утверждена</p>   |
| <p>Московская область, Сергиево-Посадский городской округ, д. Семенково, квартал 1.</p> <p>Испрашиваемый земельный участок:<br/>50:05:0120101:3У1, S=586 кв.м.</p> | <p>(наименование документа об утверждении, включая наименования</p> <p>органов государственной власти или органов местного</p> <p>самоуправления, принявших решение об утверждении схемы или</p> <p>подписавших соглашение о перераспределении земельных участков)</p> <p>от _____ № _____</p> |

Схема расположения земельного участка на кадастровом плане (кадастровой карте) территории кадастрового квартала № 50:05:0120101

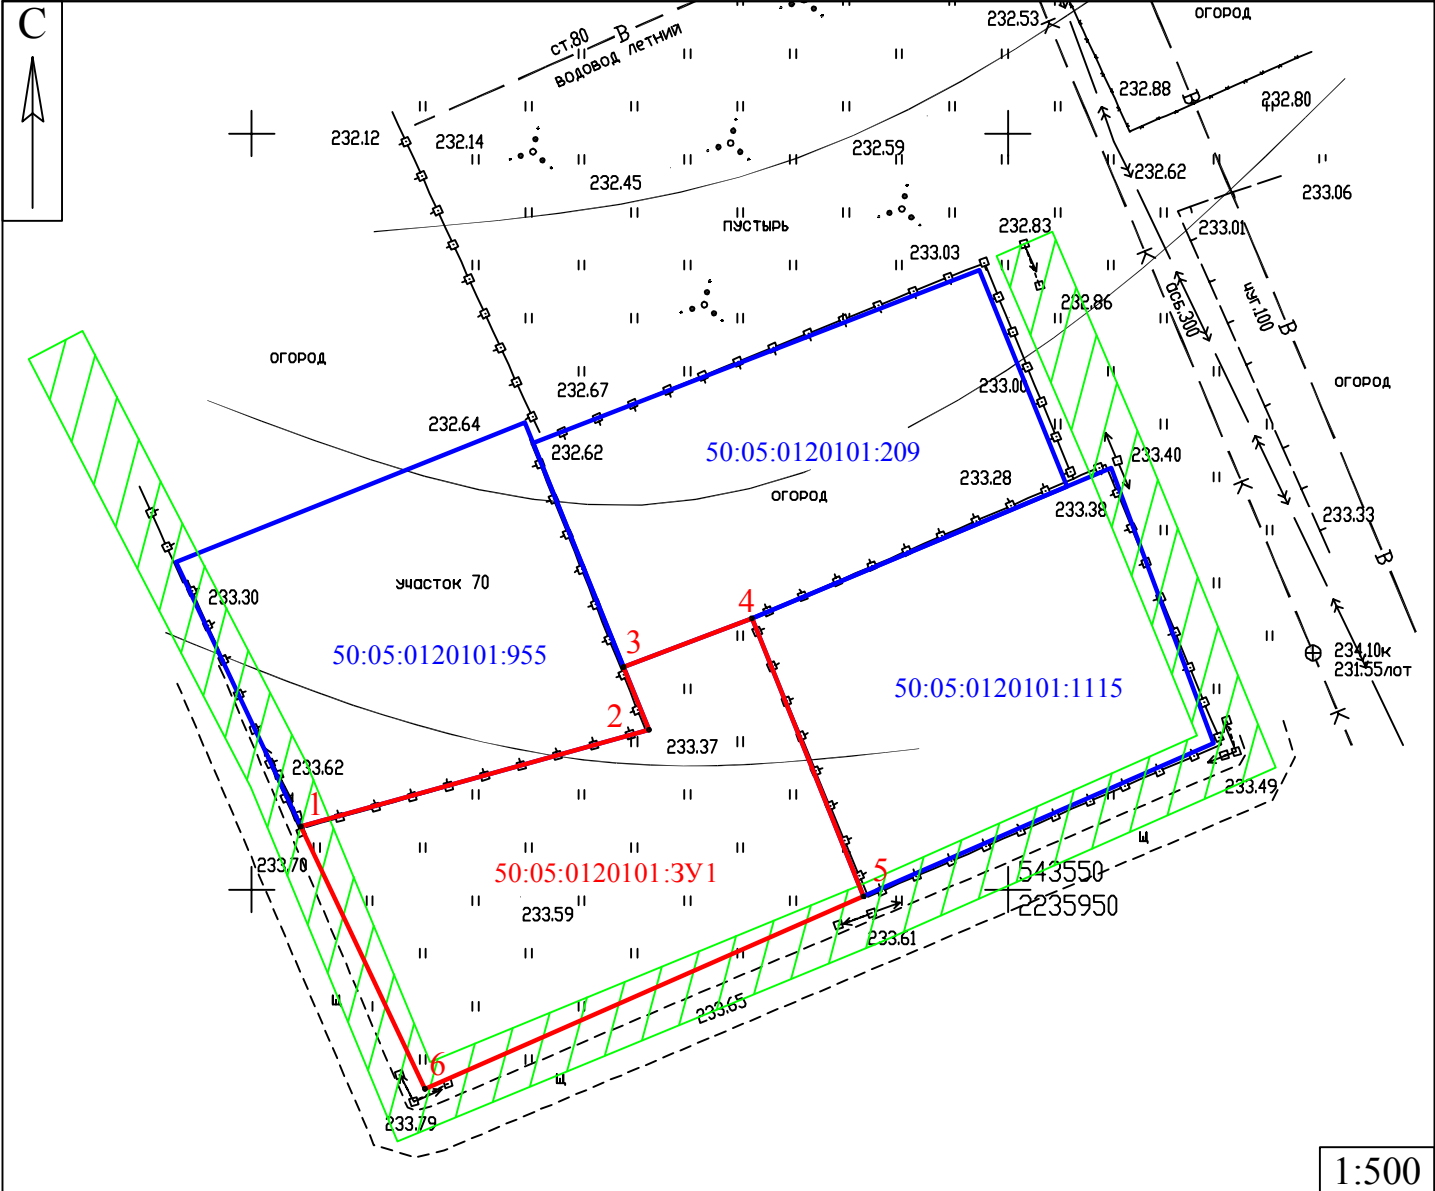

| Каталог координат |           |            | Условные обозначения                             |   |
|-------------------|-----------|------------|--------------------------------------------------|---|
| № п/п             | X         | Y          | <div> <div></div> <div></div> <div></div> </div> | <div>границы испрашиваемого участка, S=586 кв.м.</div> <div>границы земельных участков по сведениям ГКН</div> <div>охранная зона существующей ВЛ-0,4 кВ, S=62 кв.м.</div> |
| 1                 | 543554.17 | 2235903.26 |                                                  |   |
| 2                 | 543560.57 | 2235926.27 |                                                  |   |
| 3                 | 543564.73 | 2235924.59 |                                                  |   |
| 4                 | 543567.95 | 2235933.07 |                                                  | <div>50:05:0120101</div> <div>обозначение кадастрового квартала по сведениям ГКН</div>                                                                                    |
| 5                 | 543549.55 | 2235940.46 |                                                  | <div>:3У1</div> <div>обозначение образуемого земельного участка</div>   |
| 6                 | 543536.84 | 2235911.45 |                                                  | <div>:209</div> <div>обозначение объектов недвижимости в кадастровом квартале</div>                                                                                       |
| 1                 | 543554.17 | 2235903.26 |                                                  |   |