


Утверждена

(наименование документа об утверждении, включая наименования  
органов государственной власти или органов местного  
самоуправления, принявших решение об утверждении схемы или  
подписавших соглашение о перераспределении земельных участков)  
от \_\_\_\_\_ № \_\_\_\_\_

Схема расположения земельного участка или земельных участков на кадастровом плане территории с К№ 50:05:0100118  
адрес местоположения: Российская Федерация, Московская область, Сергиево-Посадский городской округ, д. Семенцево.

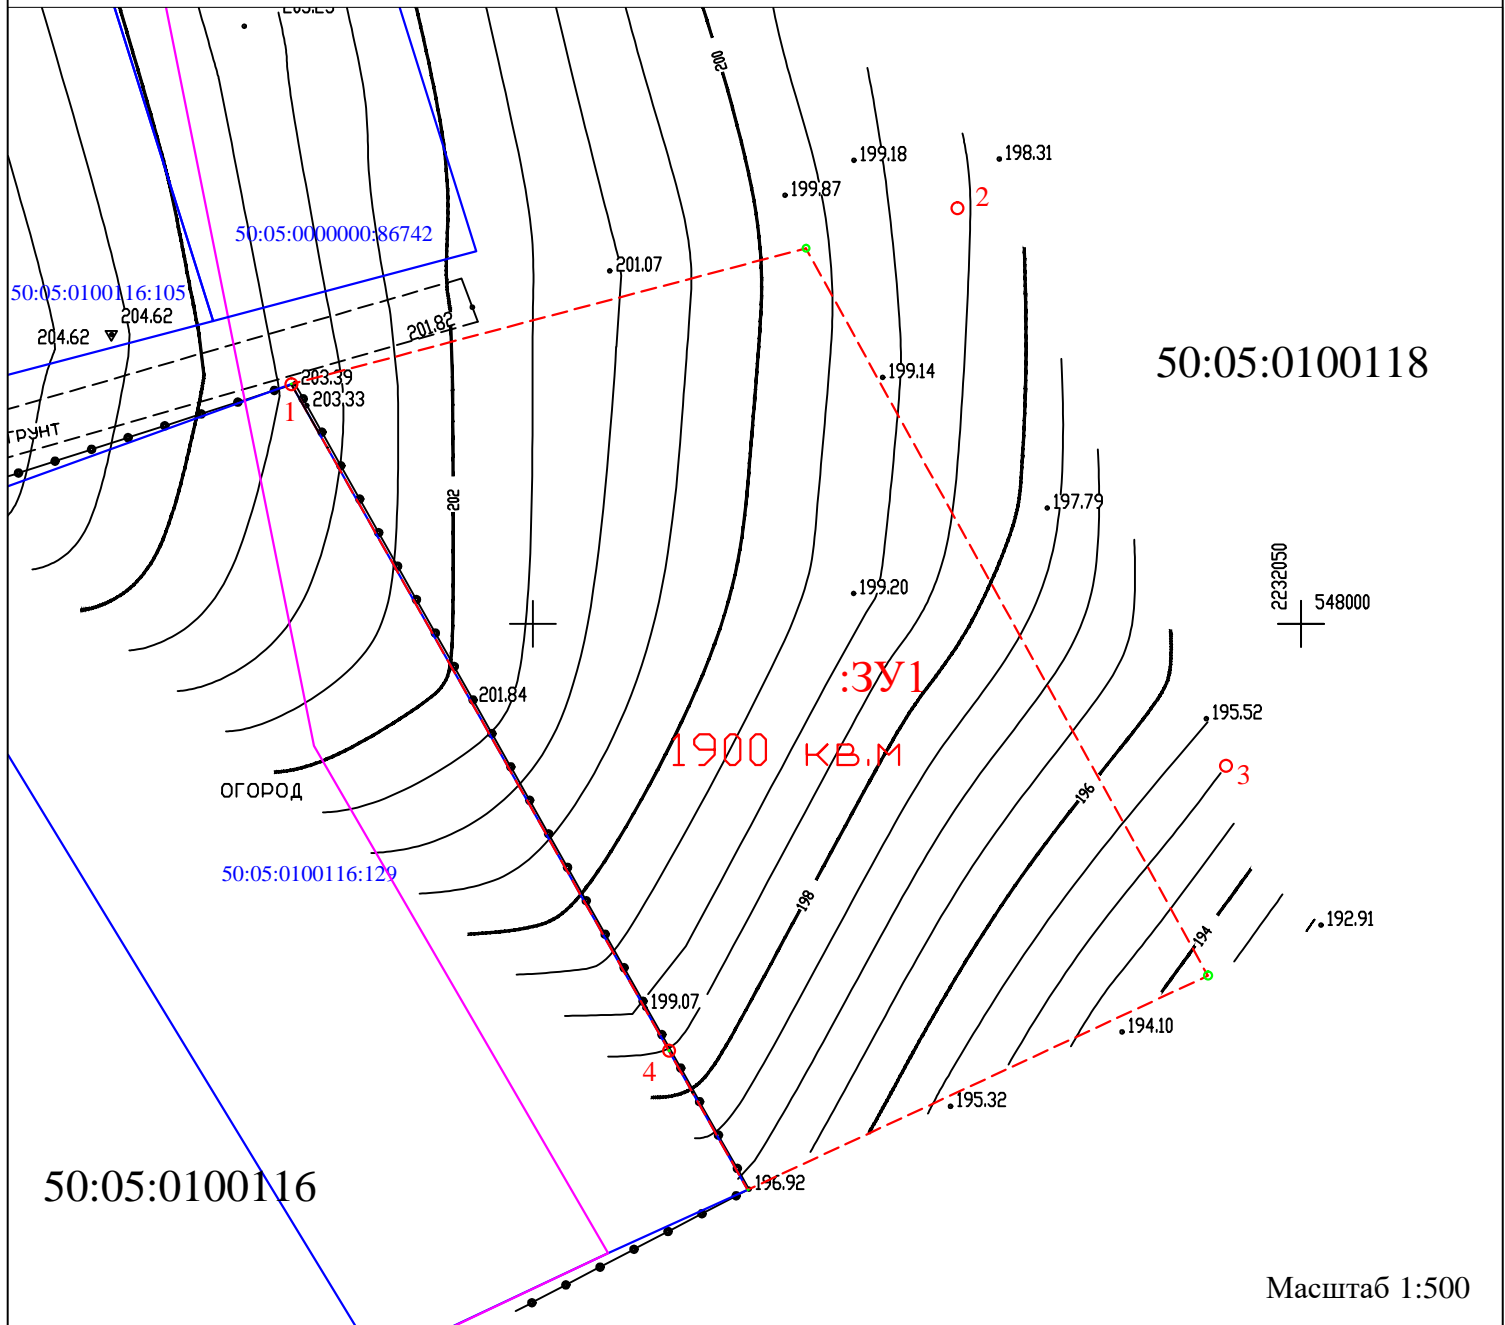

Условный номер земельного участка 50:05:0100118:3У1		
Площадь земельного участка 1900 кв.м.		
Обозначение характерных точек границ	Координаты	
	X	Y
1	2	3
1	548015.59	2231984.28
2	548024.43	2232017.77
3	547977.10	2232043.93
4	547963.17	2232013.98

Условные обозначения:  
— Граница образуемого земельного участка площадью 1900 кв.м.  
— Граница кадастрового квартала  
— Граница земельных участков учтенных в ЕГРН  
50:05:0100116 Номер кадастрового квартала  
50:05:0100116:129 Кадастровый номер земельного участка