

**СХЕМА РАСПОЛОЖЕНИЯ ЗЕМЕЛЬНОГО УЧАСТКА
ИЛИ ЗЕМЕЛЬНЫХ УЧАСТКОВ**

на кадастровом плане территории кадастрового квартала № 50:05:0120147

Условный номер земельного участка: 50:05:0120147:ЗУ1

Площадь земельного участка: 500 кв.м.

№ точки	X (север), м	Y (восток), м
1	542350.12	2236012.70
2	542357.46	2236022.86
3	542324.35	2236045.95
4	542317.79	2236035.42
5	542327.18	2236028.78
6	542347.22	2236014.62

Утверждена

(наименование документа об утверждении, включая

наименования органов государственной власти или


органов местного самоуправления, принявших решени

об утверждении схемы или подписавших соглашение

о перераспределении земельных участков)

от _____ N _____

Местоположение: Российская Федерация, Московская область, Сергиево-Посадский городской округ,
д.Семеново

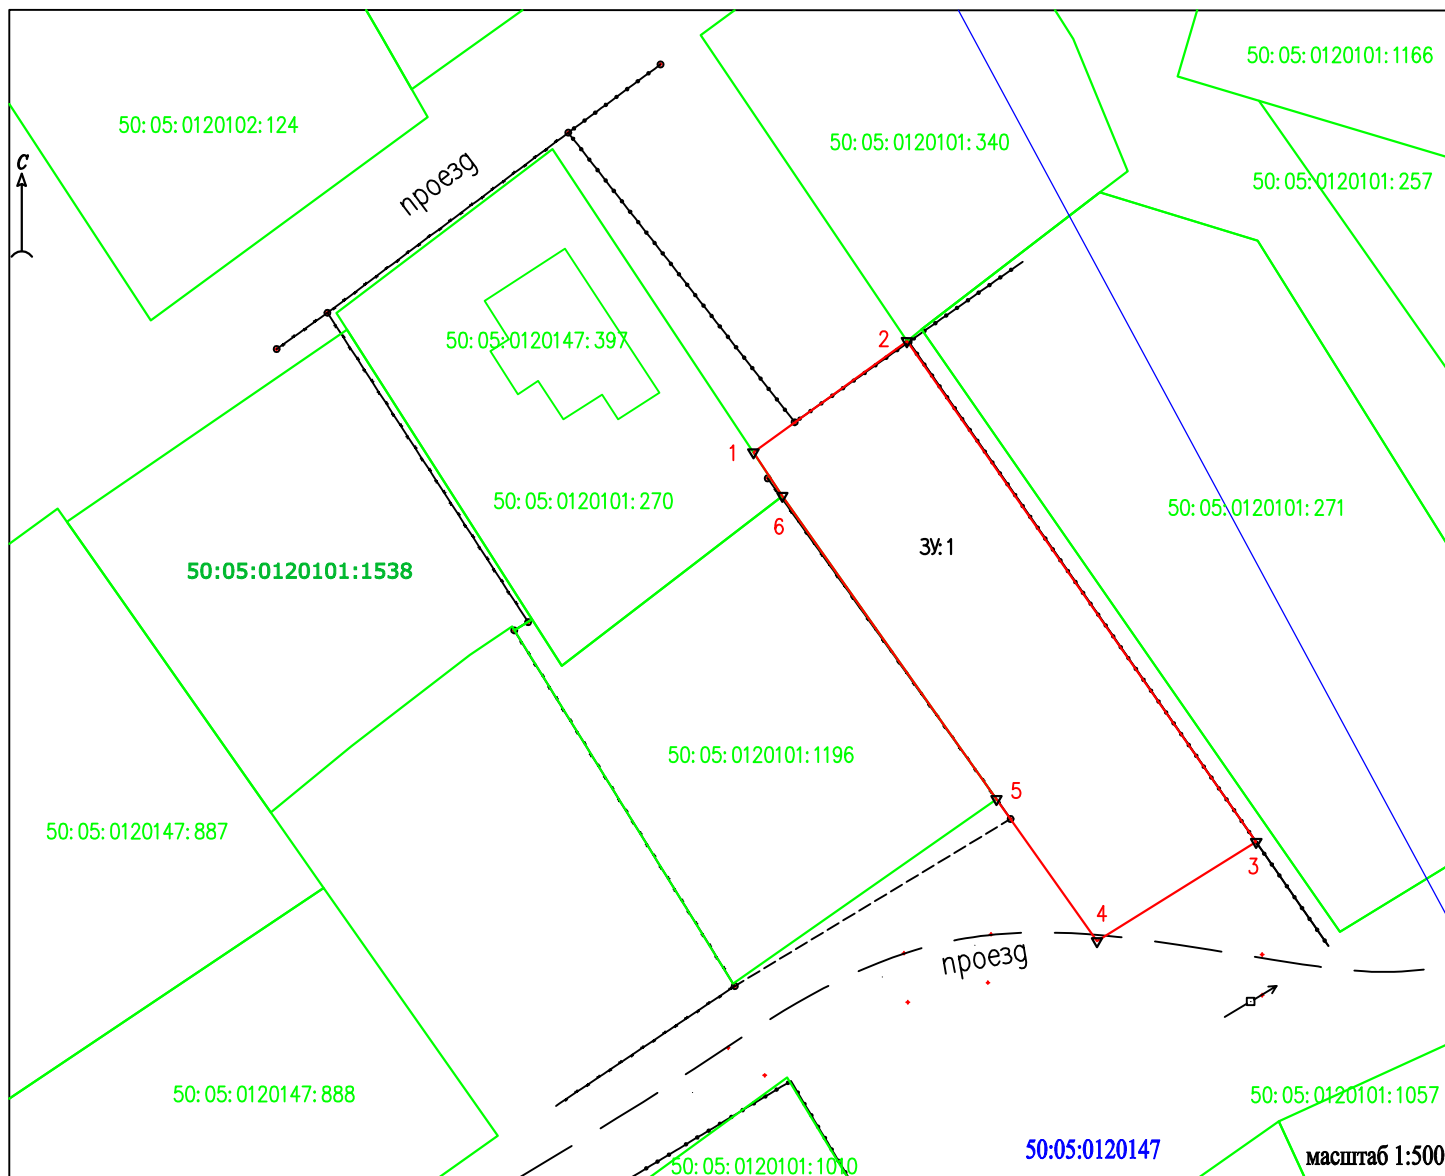

Условные обозначения:

испрашиваемый земельный участок

участки учтенные в ЕГРН

граница кадастрового квартала

50:05:0070308 номер кадастрового квартала

▽ проектируемый межевой знак

3 номер проектируемого межевого знака

:3 кадастровый номер з/у по данным ЕГРН