


Схема расположения земельного участка на
кадастровом плане (кадастровой карте)
территории кадастрового квартала
№ 50:05:0070301

наименование документа об утверждении, включая постановления
органов государственной власти или органов местного
самоуправления, принявших решение об утверждении схемы или
подписавших соглашение о перераспределении земельных участков
от _____ № _____

Местоположение: Российская Федерация, Московская область, Сергиево-Посадский городской округ,
город Сергиев Посад, Новоугличское шоссе, д. 65а

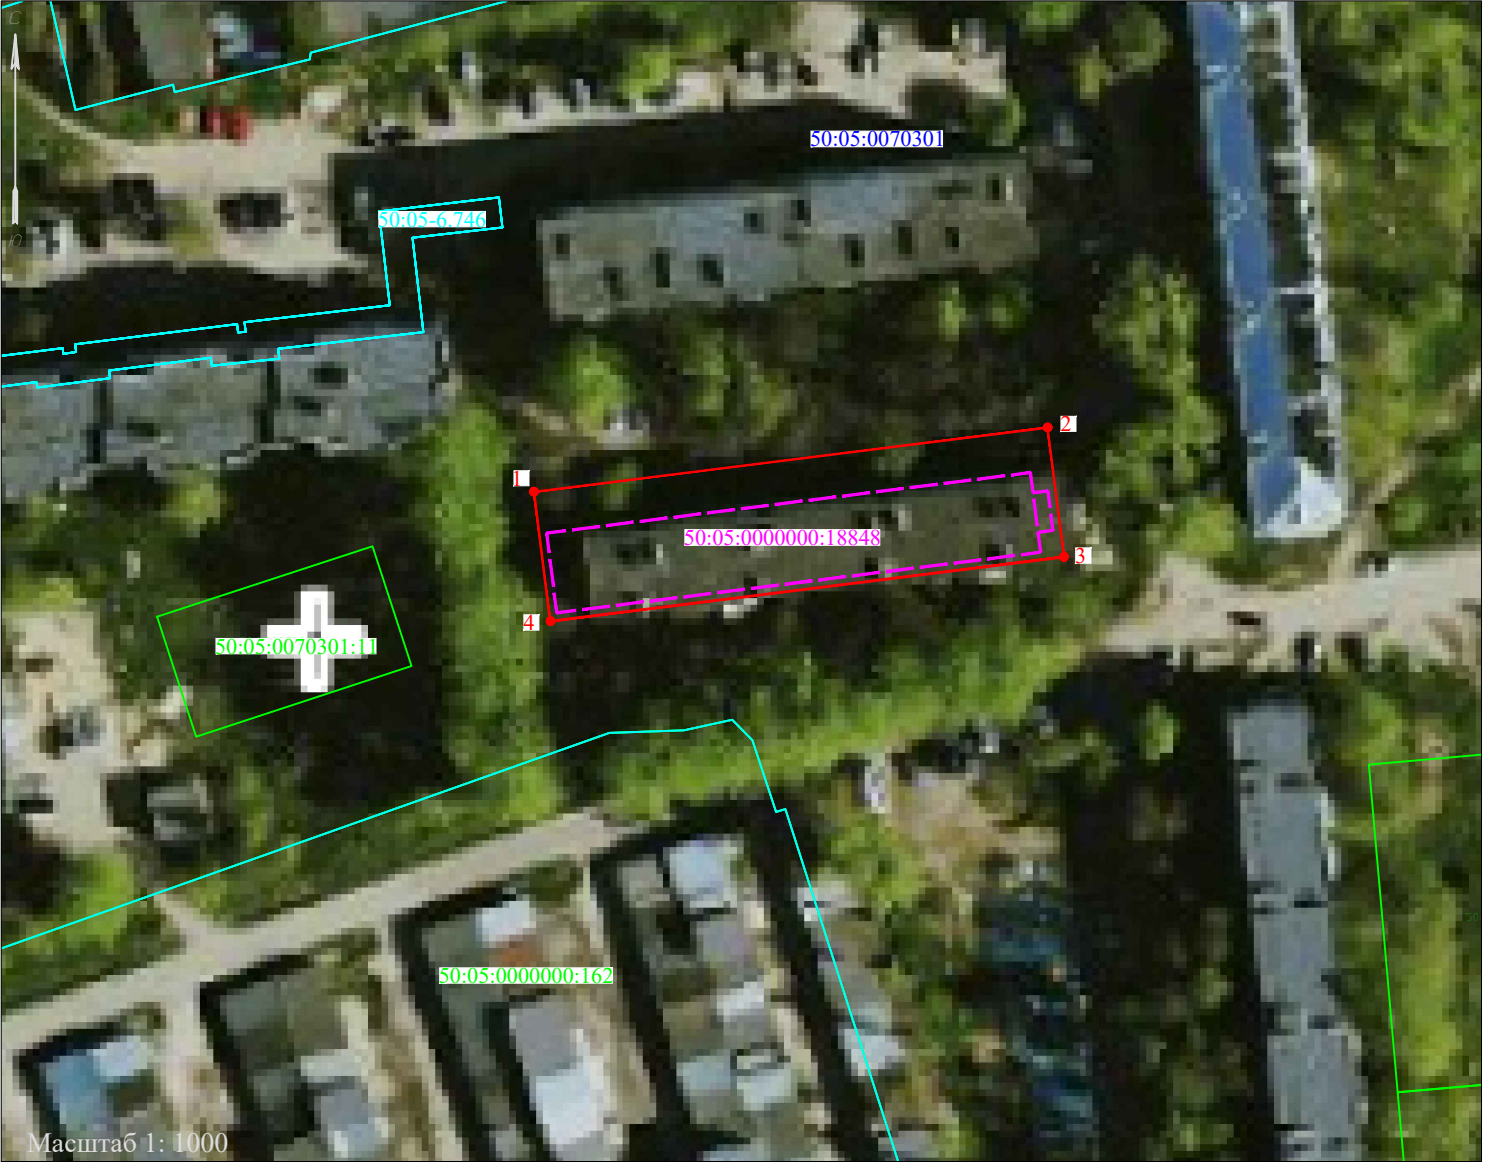

- Условные обозначения
- границы кадастровых кварталов
 - граница образуемого земельного участка
 - границы объектов недвижимости, учтённых в ЕГРН
 - границы охранных, территориальных и иных зон, учтённых в ЕГРН
 - объекты капитального строительства, учтённые в ЕГРН
 - контур жилого дома
 - 1• -характерная точка границы земельного участка

Геодетические данные запрашиваемого земельного участка

Система координат МСК-50		
Названия точек	КОординаты, м	
	X	Y
1	532446,09	2228212,24
2	532454,58	2228280,18
3	532437,47	2228282,33
4	532428,98	2228214,37
1	532446,09	2228212,24
Площадь 1181 кв.м		

- 50:05:0070301 -кадастровый номер кадастрового квартала
- 50:05:0070301:11 -кадастровый номер объекта недвижимости, учтённого в ЕГРН
- 50:05:0000000:18848 -кадастровый номер объекта капитального строительства, учтённого в ЕГРН
- 50:05-6.746 -номер охранный, территориальной и иной зоны, учтённой в ЕГРН

На испрашиваемом земельном участке расположен объект капитального
строительства с кадастровым номером № 50:05:0000000:18848