


Схема расположения земельного участка на
кадастровом плане (кадастровой карте)
территории кадастрового квартала
№ 50:05:0070301

наименование документа об утверждении, включая постановления	
органов государственной власти или органов местного	
самоуправления, принявших решение об утверждении схемы или	
подписавших соглашение о перераспределении земельных участков	
от _____	№ _____

Местоположение: Российская Федерация, Московская область, Сергиево-Посадский городской округ,
город Сергиев Посад, Новоугличское шоссе, д. 516

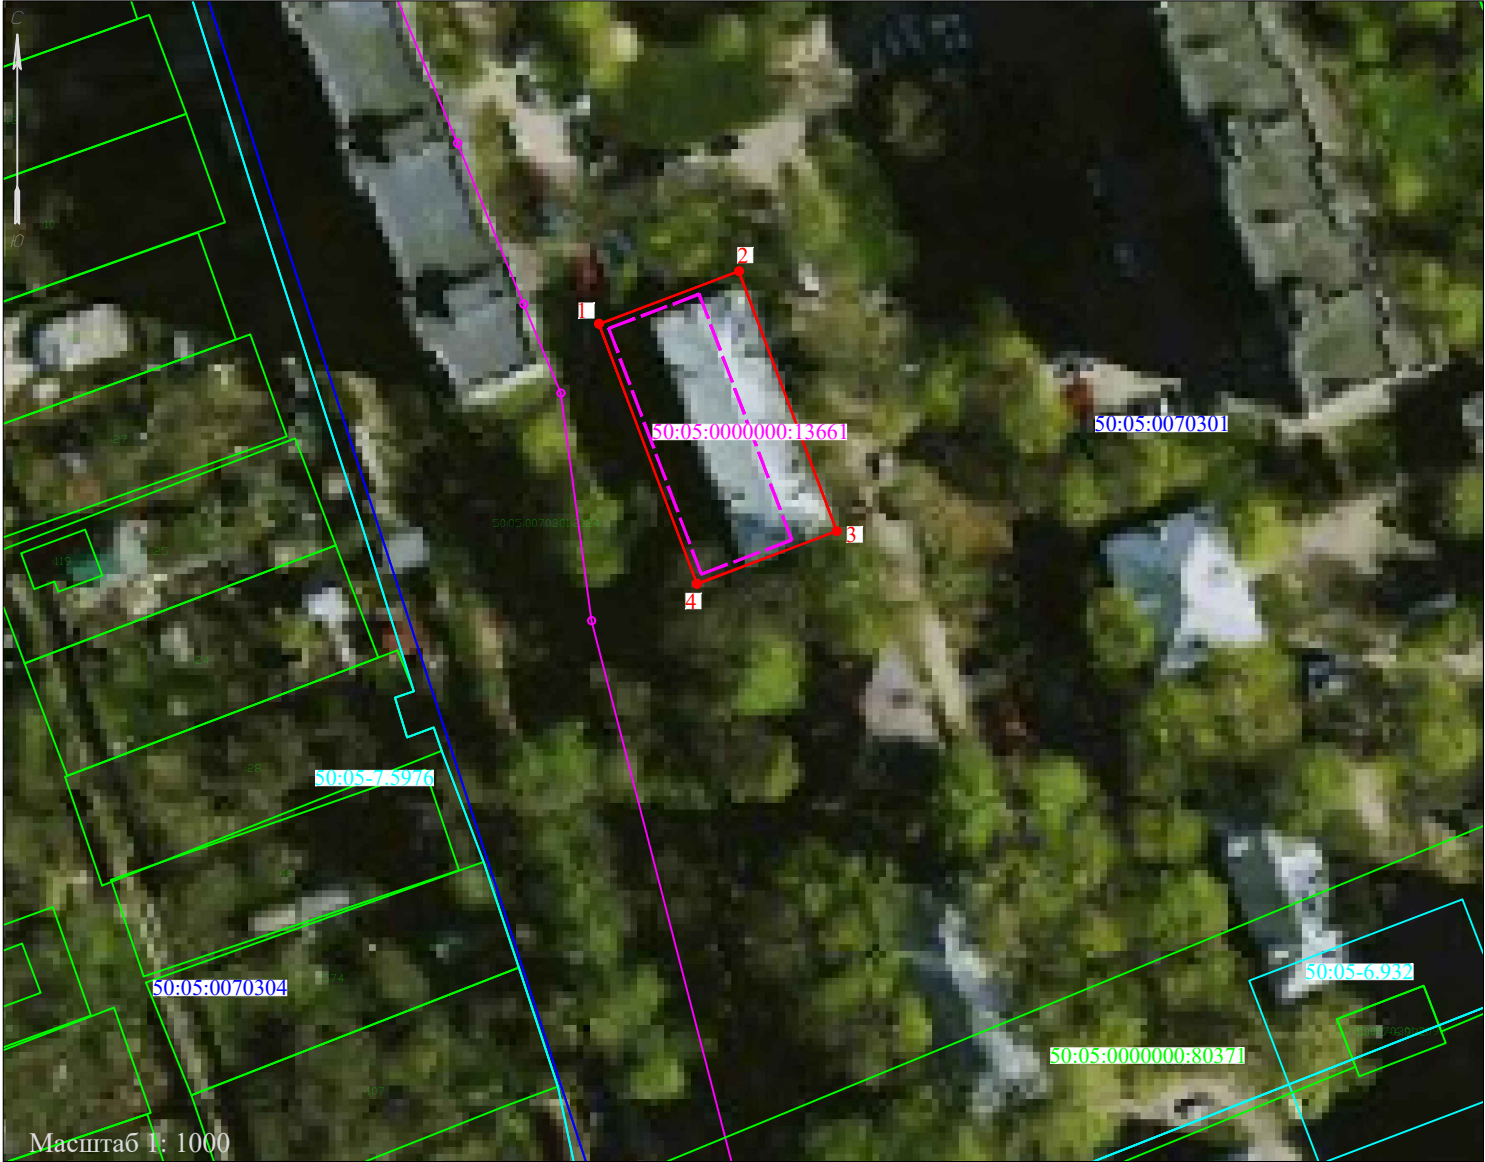

- Условные обозначения
- границы кадастровых кварталов
 - граница образуемого земельного участка
 - границы объектов недвижимости, учтённых в ЕГРН
 - границы охранных, территориальных и иных зон, учтённых в ЕГРН
 - объекты капитального строительства, учтённые в ЕГРН
 - контур жилого дома
 - 1• -характерная точка границы земельного участка

50:05:0070301 -кадастровый номер кадастрового квартала
50:05:0000000:80371-кадастровый номер объекта недвижимости, учтённого в ЕГРН
50:05:0000000:13661 -кадастровый номер объекта капитального строительства, учтённого в ЕГРН
50:05-7.503 -номер охранный, территориальной и иной зоны, учтённой в ЕГРН

На испрашиваемом земельном участке расположен объект капитального
строительства с кадастровым номером № 50:05:0000000:13661

Геодезические данные испрашиваемого земельного участка

Система координат МСК-50		
Названия точек	КООРДИНАТЫ, м	
	X	Y
1	532183,88	2228279,43
2	532190,85	2228297,94
3	532156,47	2228310,88
4	532149,51	2228292,37
1	532183,88	2228279,43
Площадь 726 кв.м		