


Схема расположения земельного участка или земельных участков на кадастровом плане территории		Утверждена	
		(наименование документа об утверждении, включая	
		наименования органов государственной власти или	
		органов местного самоуправления, принявших	
Условный номер земельного участка <u>не указывается</u>		решение об утверждении схемы или подписавших соглашение о перераспределении земельных участков)	
Площадь земельного участка <u>985 кв.м.</u>		от _____ N _____	
Названия точек	КООРДИНАТЫ		
1	521661.85	2237671.25	
2	521631.40	2237674.98	
3	521617.52	2237653.18	
4	521631.69	2237643.69	
5	521644.09	2237635.85	
6	521645.77	2237639.19	

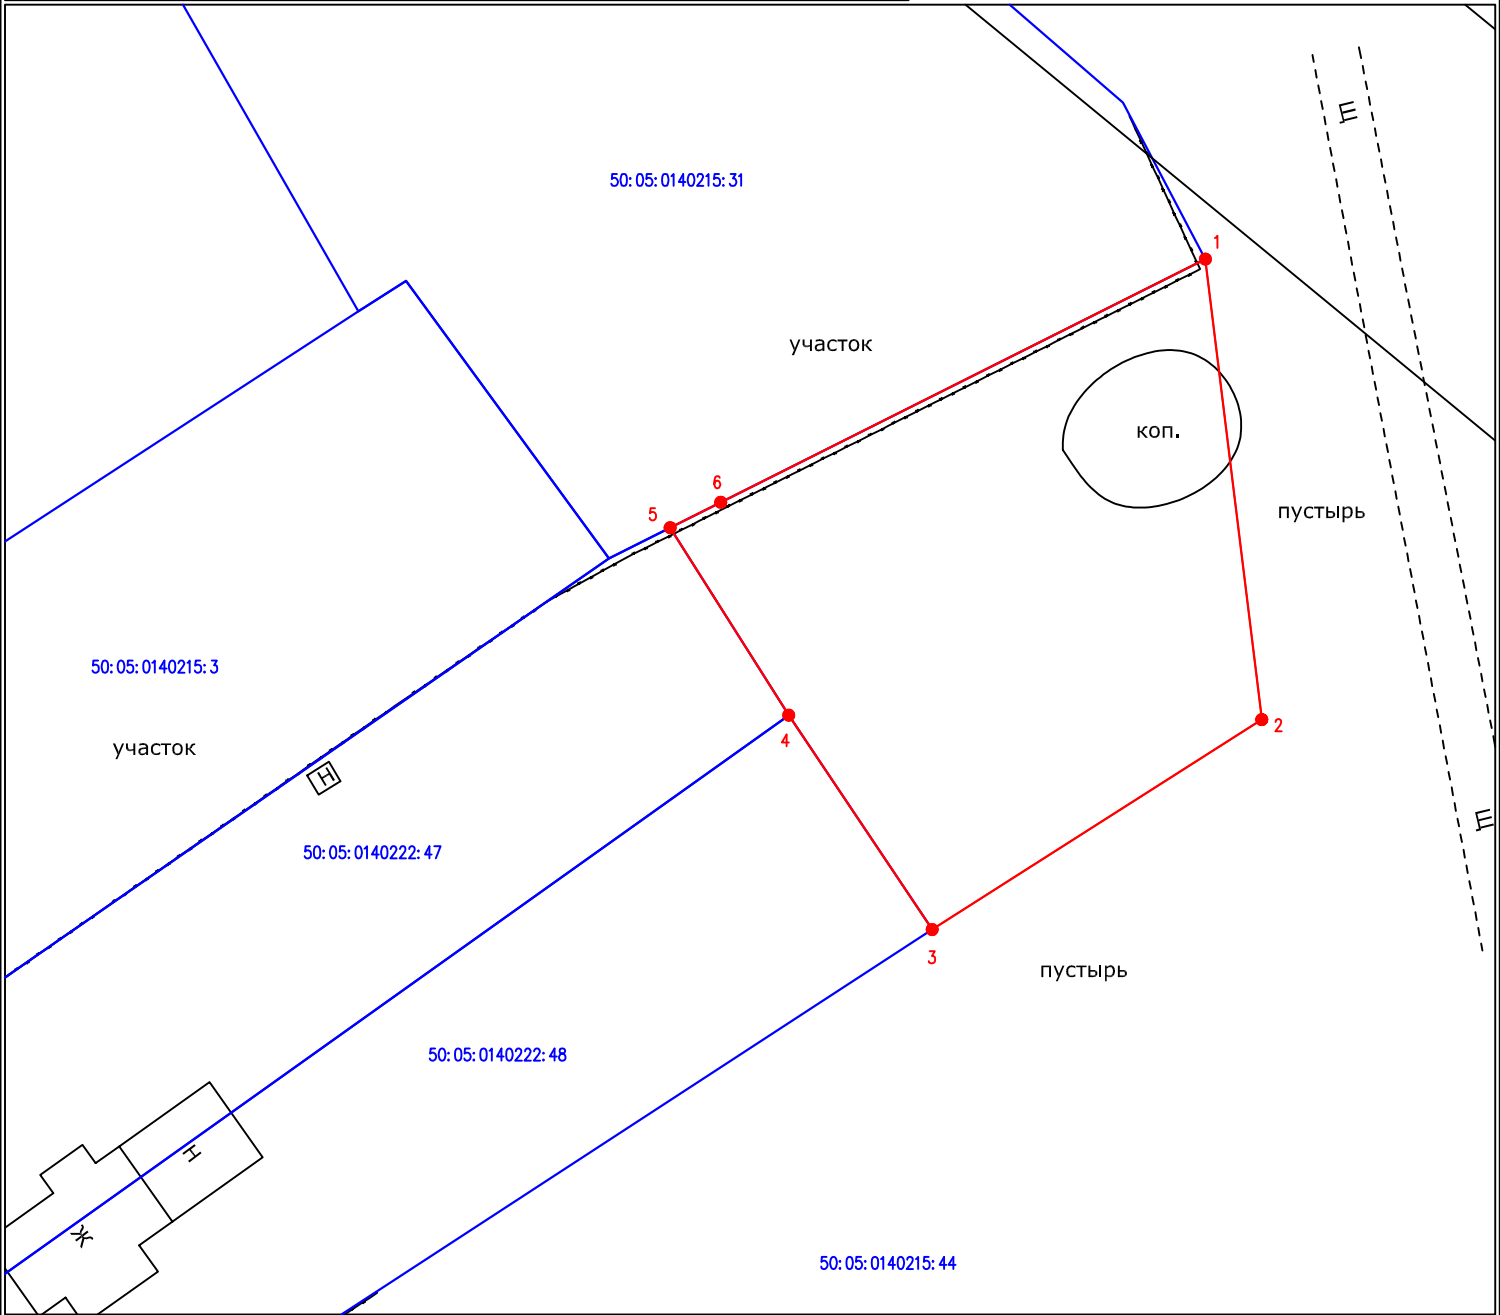

Условные обозначения:	
граница испрашиваемого земельного участка	охранный зона линии газопровода
граница кадастрового квартала 50:05:0140222	50:05:0110101:3 кадастровый номер земельного участка по данным ГКН
границы участков, учтенных в ЕГРН	