


Схема расположения земельного участка на кадастровом плане (кадастровой карте) территории кадастрового квартала N 50:05:0050401

наименование документа об утверждении, включая постановления	
органов государственной власти или органов местного самоуправления, принявших решение об утверждении схемы или	
подписавших соглашение о перераспределении земельных участков	
от _____	№ _____

Местоположение: Российская Федерация, Московская область, Сергиево-Посадский городской округ, город Хотьково, улица Калинина д.4а

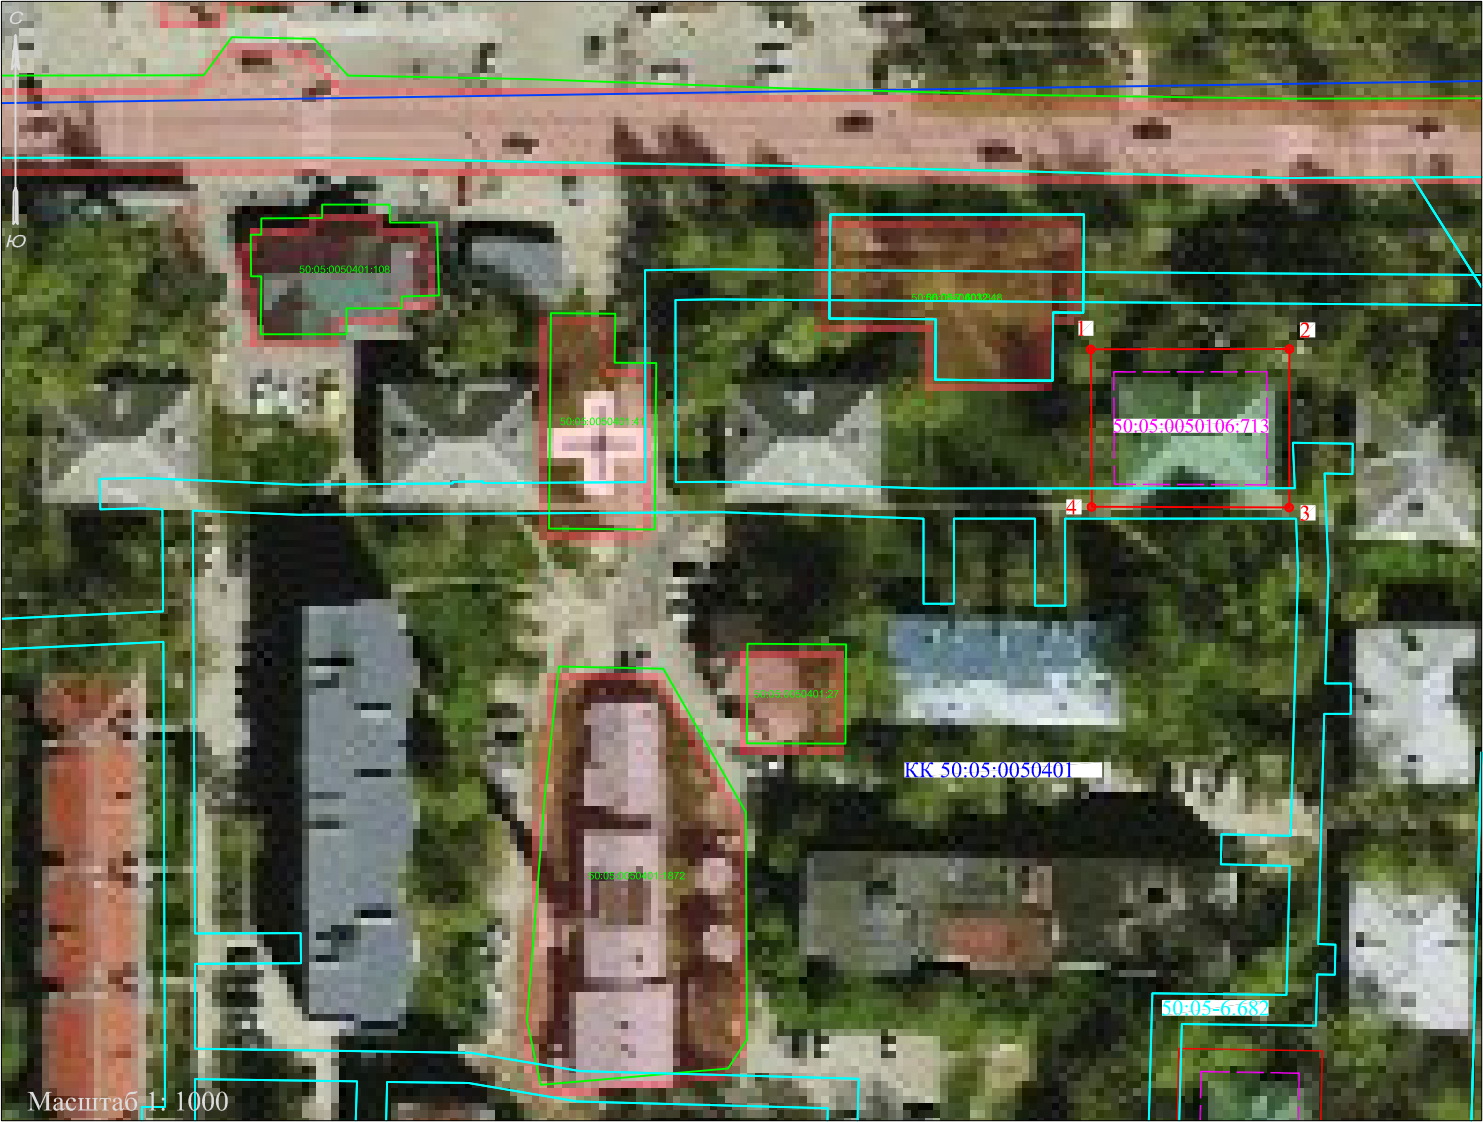

Условные обозначения

- границы кадастровых кварталов
- граница образуемого земельного участка
- границы объектов недвижимости, учтённых в ЕГРН
- границы охранных, территориальных и иных зон, учтённых в ЕГРН
- объекты капитального строительства, учтённые в ЕГРН
- контур жилого дома
- 1• -характерная точка границы земельного участка
- KK50:05:0050401 -кадастровый номер кадастрового квартала
- 50:05:0050401:41 -кадастровый номер объекта недвижимости, учтённого в ЕГРН
- 50:05:0050106:713 -кадастровый номер объекта капитального строительства, учтённого в ЕГРН
- 50:05-6.746 -номер охранный, территориальной и иной зоны, учтённой в ЕГРН

На испрашиваемом земельном участке расположен объект капитального строительства с кадастровым номером № 50:05:0050106:713

Геометрические данные испрашиваемого земельного участка

Система координат МСК-50		
Обозначение характерных точек	КООРДИНАТЫ, м	
	X	Y
1	524071,88	2218437,50
2	524071,91	2218463,77
3	524050,96	2218463,74
4	524051,04	2218437,61
1	524071,88	2218437,50
Площадь 547 кв.м		