


Схема расположения границ публичного сервитута

Приложение к Постановлению

№ _____
от _____

Объект: Газопровод низкого давления
Местоположение: Московская область, Сергиево-Посадский г.о., д. Жучки
Кадастровые кварталы: 50:05:0040519
В границах земельного участка с кадастровым номером:
50:05:0040519:135
Площадь публичного сервитута : 23 кв.м.

План Масштаба 1:500

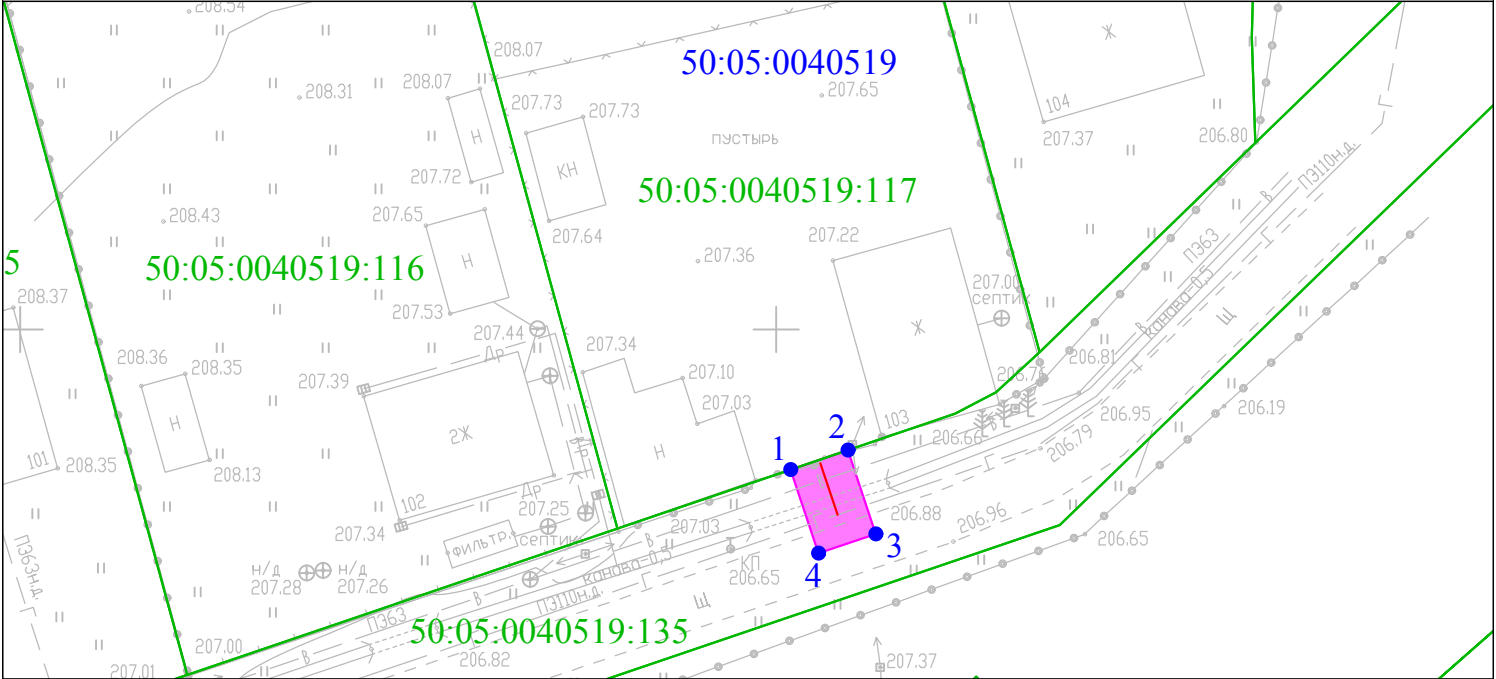

Экспликация земель

№ контура	Наименование землепользования	Площадь всего (кв.м.)
1	Земельный участок с КН 50:05:0040519:135	23
Итого:		23

Каталог координат поворотных точек
контура проектируемого сооружения
Система координат: МСК-50

Номер	X	Y	Дир.угол	Длина
1	523140,73	2215950,95	72° 1' 59"	4,00
2	523142,02	2215954,74	162° 23' 53"	5,83
3	523136,49	2215956,58	252° 23' 53"	4,00
4	523135,22	2215952,79	342° 23' 53"	5,81
1	523140,73	2215950,95		

Условные обозначения:

- 1 ● - характерная точка границы публичного сервитута
- граница публичного сервитута
- границы земельных участков по данным ГКН
- 50:05:0040519 - номер кадастрового квартала
- :135 - кадастровый номер земельного участка
- проектируемое сооружение

Выполнил:



Кадастровый инженер
Акутин А.С.