


Схема расположения земельного участка на кадастровом плане (кадастровой карте) территории кадастрового квартала № 50:05:0070203

наименование документа об утверждении, включая постановления
органов государственной власти или органов местного самоуправления, принявших решение об утверждении схемы или подписавших соглашение о перераспределении земельных участков
от _____ № _____

Местоположение: Российская Федерация, Московская область, Сергиево-Посадский городской округ, город Сергиев Посад, Новоугличское шоссе, д. 58

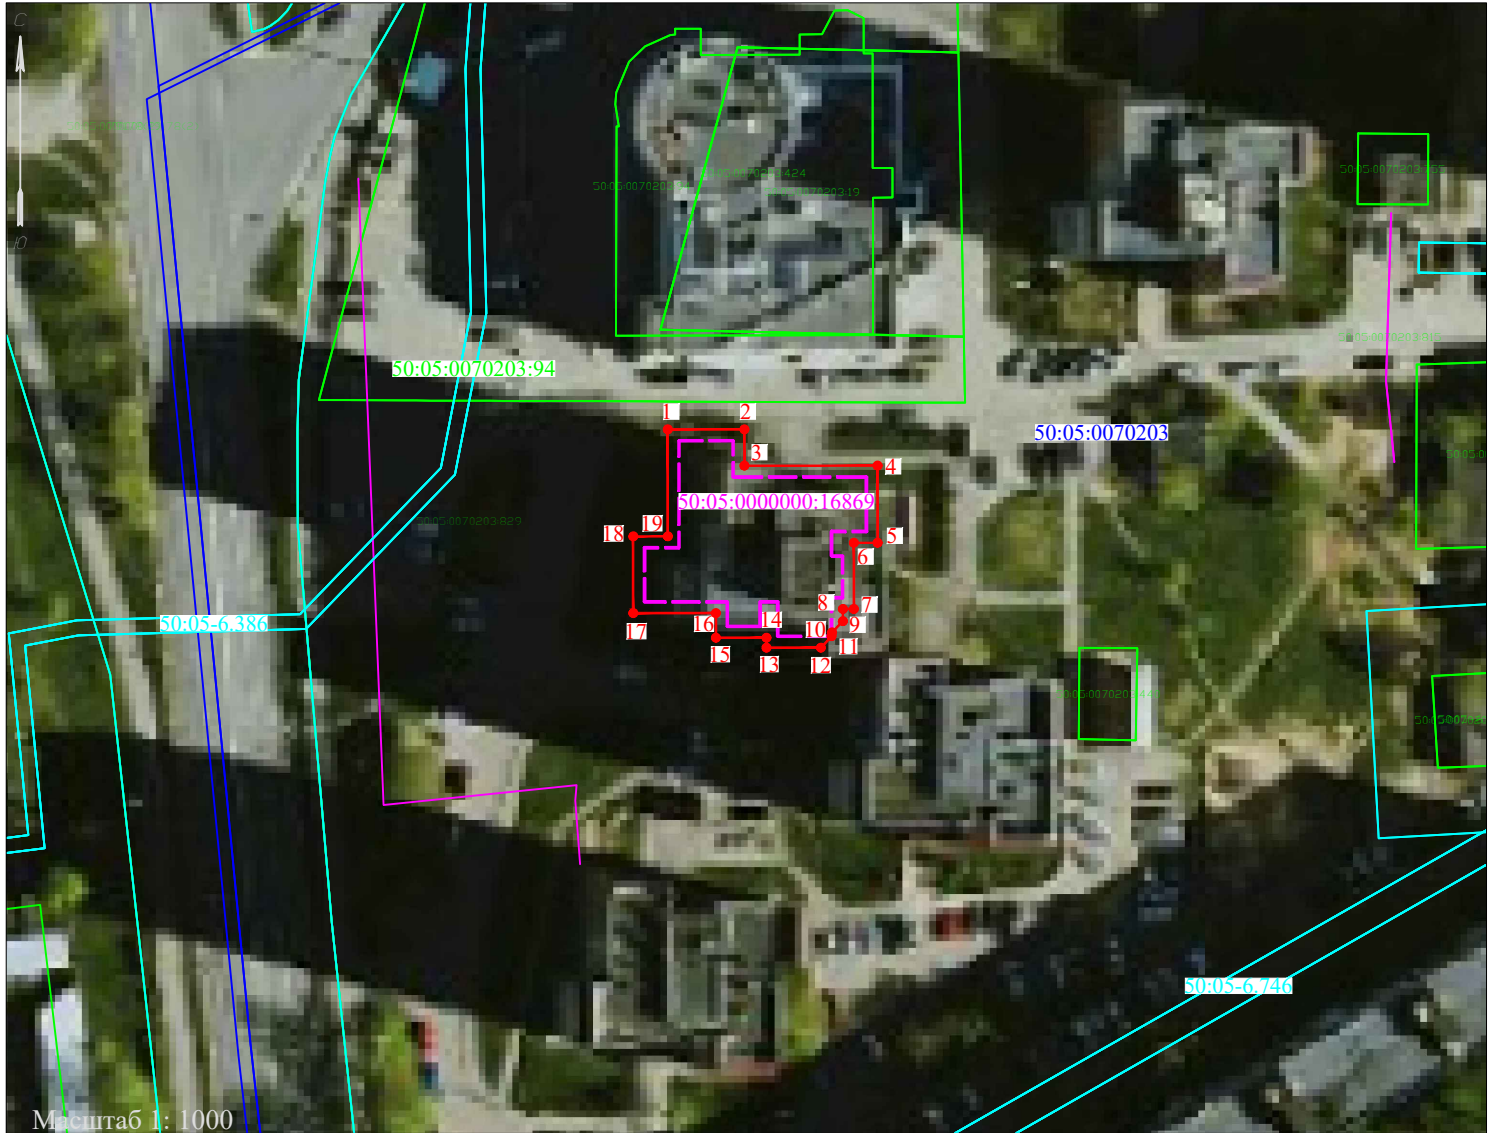

Условные обозначения

- границы кадастровых кварталов
- граница образуемого земельного участка
- границы объектов недвижимости, учтённых в ЕГРН
- границы охранных, территориальных и иных зон, учтённых в ЕГРН
- объекты капитального строительства, учтённые в ЕГРН
- контур жилого дома
- характерная точка границы земельного участка

Геодетические данные испрашиваемого земельного участка

Названия точек	Система координат МСК-50	
	КООРДИНАТЫ, м	
	X	Y
1	532779,13	2228399,01
2	532779,12	2228409,15
3	532774,32	2228409,15
4	532774,32	2228426,78
5	532764,12	2228426,78
6	532764,12	2228423,64
7	532755,37	2228423,64
8	532755,37	2228422,18
9	532753,75	2228422,18
10	532752,26	2228420,74
11	532751,76	2228420,74
12	532750,26	2228419,27
13	532750,26	2228412,07
14	532751,57	2228412,07
15	532751,57	2228405,39
16	532754,82	2228405,39
17	532754,83	2228394,44
18	532764,97	2228394,44
19	532764,97	2228399,01
1	532779,12	2228399,01
Площадь 669 кв.м		

- 50:05:0070203 -кадастровый номер кадастрового квартала
- 50:05:0070203:30 -кадастровый номер объекта недвижимости, учтённого в ЕГРН
- 50:05:0000000:16869 -кадастровый номер объекта капитального строительства, учтённого в ЕГРН
- 50:05-6.746 -номер охранный, территориальной и иной зоны, учтённой в ЕГРН

На испрашиваемом земельном участке расположен объект капитального строительства с кадастровым номером № 50:05:0000000:16869