


Схема расположения земельного участка на
кадастровом плане (кадастровой карте)
территории кадастрового квартала
N 50:05:0070301

наименование документа об утверждении, включая постановления	
органов государственной власти или органов местного	
самоуправления, принявших решение об утверждении схемы или	
подписавших соглашение о перераспределении земельных участков	
от _____	№ _____

Местоположение: Российская Федерация, Московская область, Сергиево-Посадский городской округ,
город Сергиев Посад, Новоугличское шоссе, д. 61

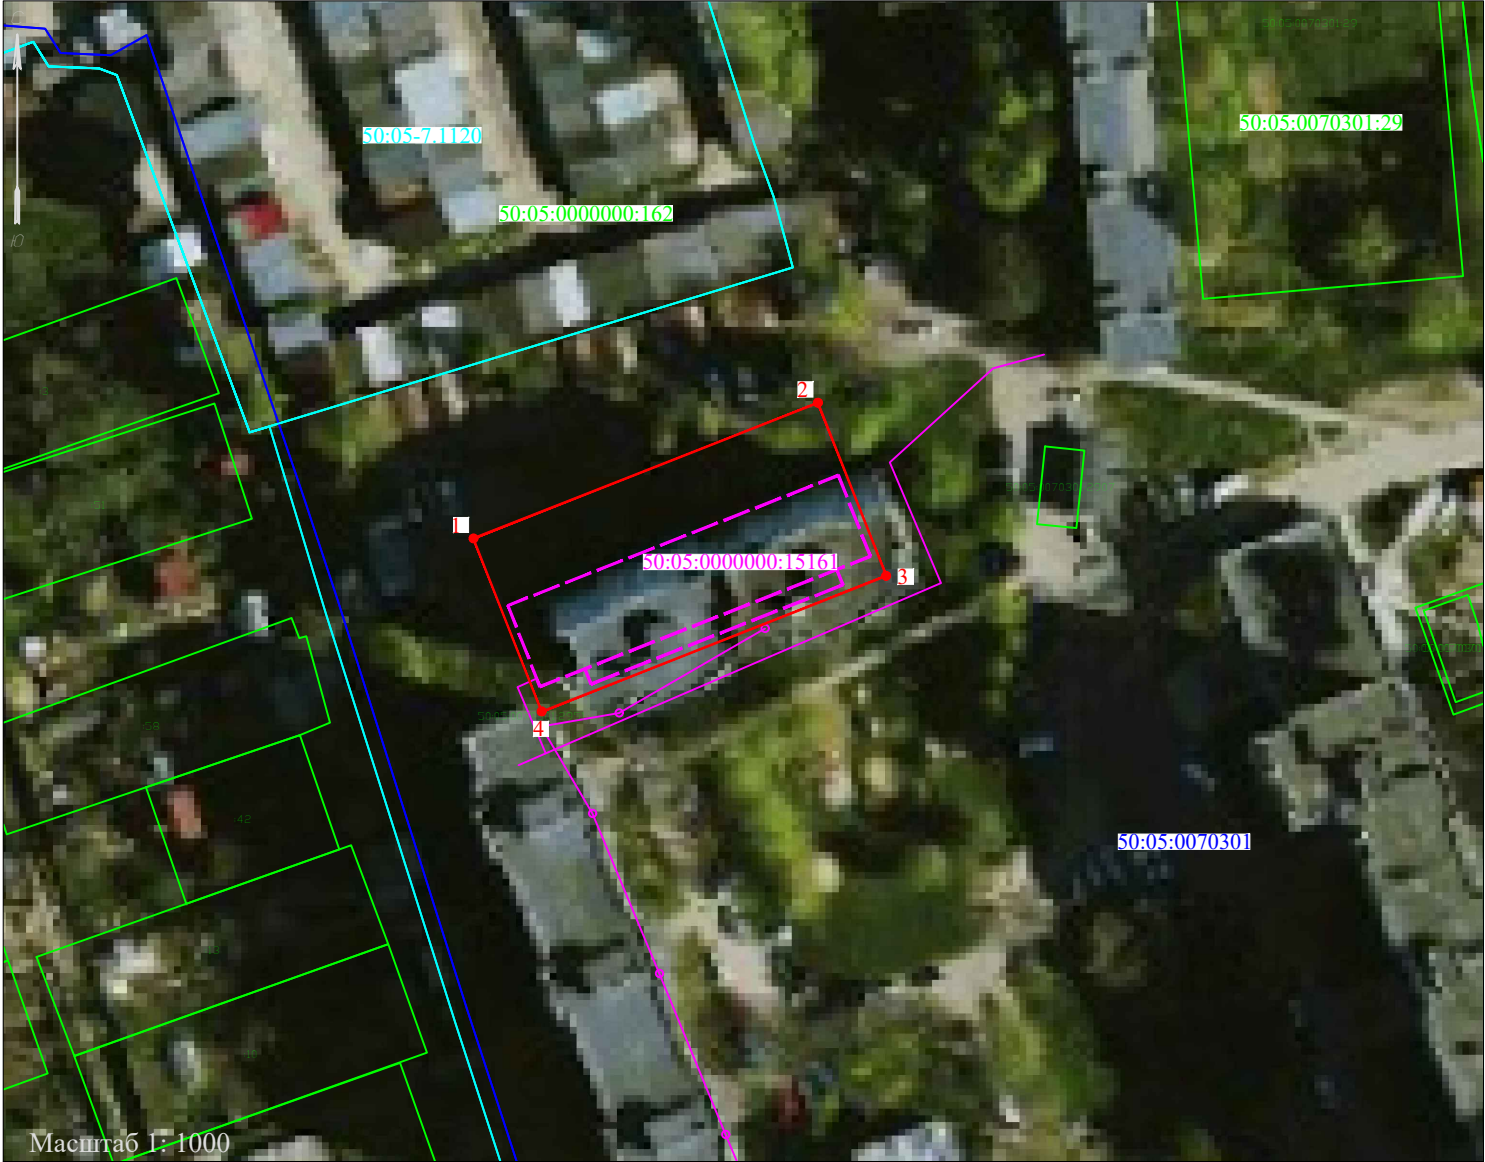

- Условные обозначения
- границы кадастровых кварталов
 - граница образуемого земельного участка
 - границы объектов недвижимости, учтённых в ЕГРН
 - границы охранных, территориальных и иных зон, учтённых в ЕГРН
 - объекты капитального строительства, учтённые в ЕГРН
 - контур жилого дома
 - 1 - характеристическая точка границы земельного участка

- 50:05:0070301 - кадастровый номер кадастрового квартала
- 50:05:0070301:29 - кадастровый номер объекта недвижимости, учтённого в ЕГРН
- 50:05:0000000:15161 - кадастровый номер объекта капитального строительства, учтённого в ЕГРН
- 50:05-7.503 - номер охранный, территориальной и иной зоны, учтённой в ЕГРН

На испрашиваемом земельном участке расположен объект капитального
строительства с кадастровым номером № 50:05:0000000:15161

Геодетические данные испрашиваемого земельного участка

Система координат МСК-50		
Названия точек	КОординаты, м	
	X	Y
1	532265,29	2228236,11
2	532283,24	2228281,68
3	532260,34	2228290,70
4	532242,39	2228245,13
1	532265,29	2228236,11
Площадь 1205 кв.м		