

Схема расположения земельного участка на
кадастровом плане (кадастровой карте)
территории кадастрового квартала
N 50:05:0070203

наименование документа об утверждении, включая постановления


органов государственной власти или органов местного

самоуправления, принявших решение об утверждении схемы или

подписавших соглашение о перераспределении земельных участков

от №

Местоположение: Российская Федерация, Московская область, Сергиево-Посадский городской округ,
город Сергиев Посад, Новоугличское шоссе, д. 56

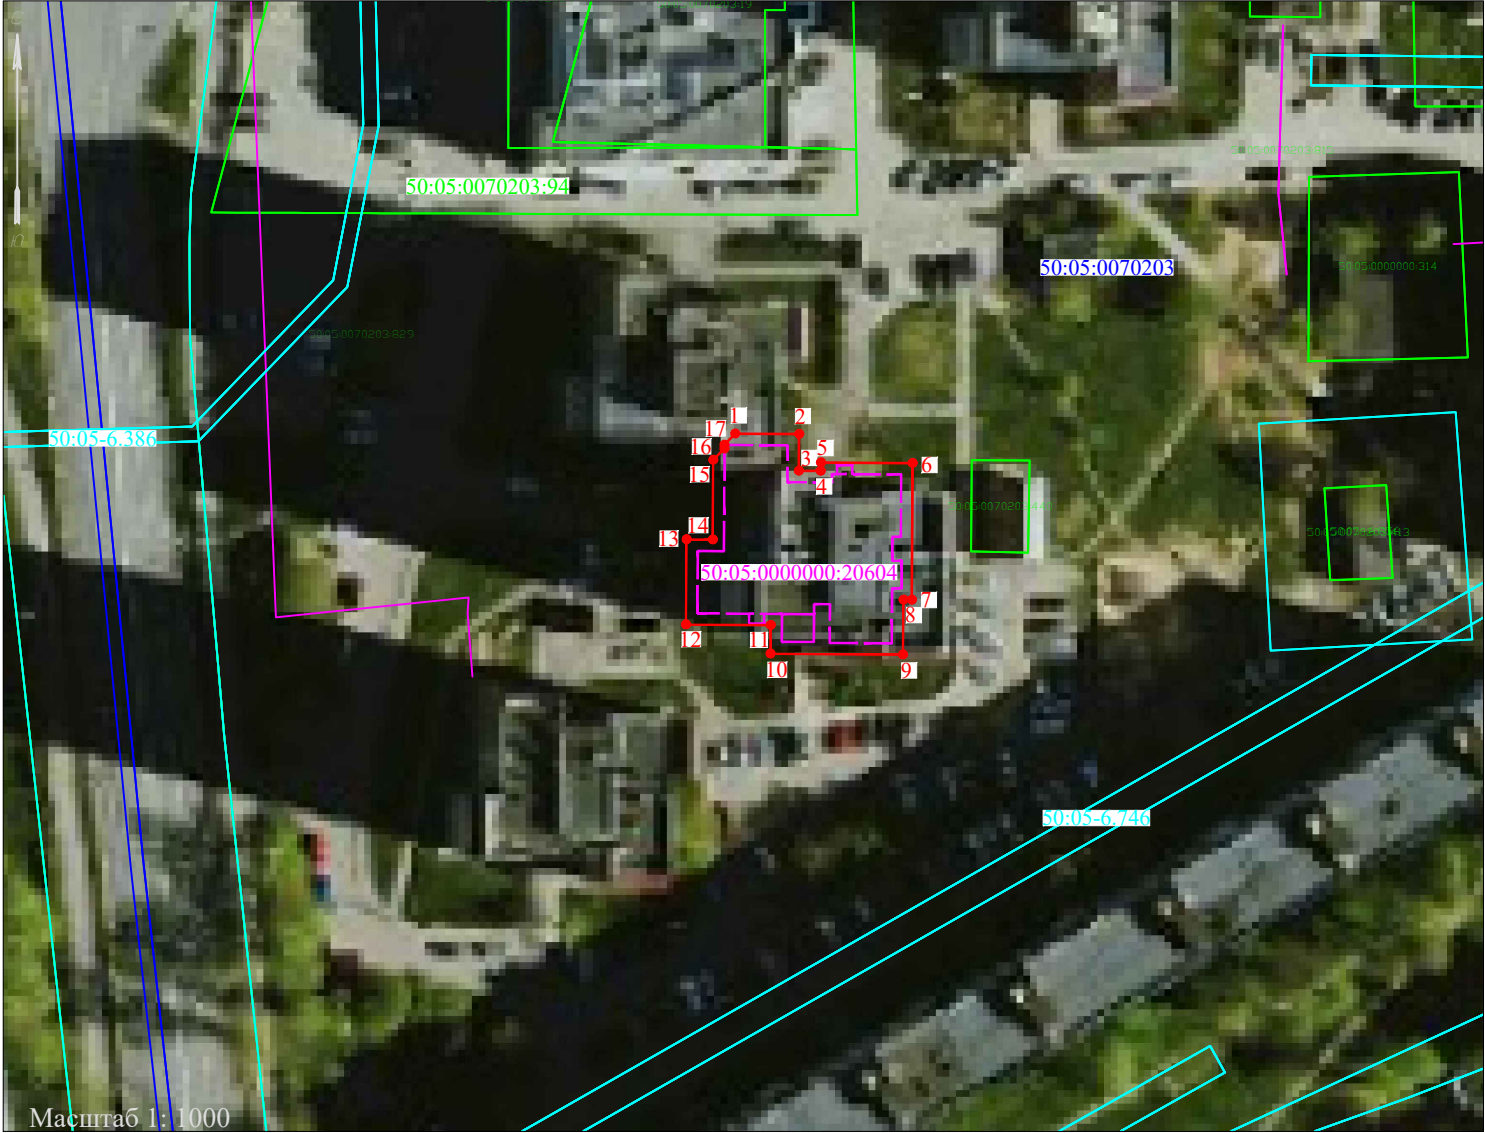

- Условные обозначения
- границы кадастровых кварталов
- граница образуемого земельного участка
- границы объектов недвижимости, учтённых в ЕГРН
- границы охранных, территориальных и иных зон, учтённых в ЕГРН
- объекты капитального строительства, учтённые в ЕГРН
- контур жилого дома
- характерная точка границы земельного участка
- 50:05:0070203 -кадастровый номер кадастрового квартала
- 50:05:0070203:94 -кадастровый номер объекта недвижимости, учтённого в ЕГРН
- 50:05:0000000:20604 -кадастровый номер объекта капитального строительства, учтённого в ЕГРН
- 50:05-6.746 -номер охранный, территориальной и иной зоны, учтённой в ЕГРН

На испрашиваемом земельном участке расположен объект капитального
строительства с кадастровым номером № 50:05:0000000:20604

Геодезические данные испрашиваемого земельного участка

Система координат МСК-50		
Названия точек	КООРДИНАТЫ, м	
	X	Y
1	532753,75	2228422,18
2	532753,68	2228430,63
3	532748,83	2228430,59
4	532748,81	2228433,49
5	532749,92	2228433,51
6	532749,84	2228445,65
7	532731,76	2228445,53
8	532731,77	2228444,43
9	532724,51	2228444,37
10	532724,63	2228426,85
11	532728,42	2228426,87
12	532728,49	2228415,67
13	532739,74	2228415,75
14	532739,72	2228419,21
15	532750,26	2228419,27
16	532751,76	2228420,74
17	532752,26	2228420,74
1	532753,75	2228422,18
Площадь 704 кв.м		