

ОПИСАНИЕ МЕСТОПОЛОЖЕНИЯ ГРАНИЦ

Публичный сервитут объекта «Газопровод низкого давления, протяженность 697,04 м», кадастровый номер
50:05:0140140:778

(наименование объекта, местоположение границ которого описано (далее - объект))

Раздел 1

Сведения об объекте

№ п/п	Характеристики объекта	Описание характеристик
1	2	3
1	Местоположение объекта	Московская область, Сергиево-Посадский городской округ, Зубцово д
2	Площадь объекта ± величина погрешности определения площади ($P \pm \Delta P$)	2 780 м ² ± 18 м ²
3	Иные характеристики объекта	Вид объекта реестра границ: Зона с особыми условиями использования территории Содержание ограничений использования объектов недвижимости в пределах зоны или территории: Публичный сервитут, для целей размещения линейных объектов системы газоснабжения, их неотъемлемых технологических частей. Срок установления 48 лет 11 месяцев. Владелец публичного сервитута: Акционерное Общество «Мособлгаз» (ИНН 5032292612, ОГРН 1175024034734). Адрес: Московская обл. г. Одинцово, д. Раздоры, 1-й км Рублево-Успенского шоссе, д. 1, корп. Б. Электронная почта : info@mosoblغاز.ru

Раздел 2

Сведения о местоположении границ объекта

1. Система координат МСК-50, зона 2

2. Сведения о характерных точках границ объекта

Обозначение характерных точек границ	Координаты, м		Метод определения координат характерной точки	Средняя квадратическая погрешность положения характерной точки (Mt), м	Описание обозначения точки на местности (при наличии)
	X	Y			
1	2	3	4	5	6
1	517 875,48	2 229 102,51	Аналитический метод	0,10	—
2	517 892,45	2 229 124,65		0,10	
3	517 916,69	2 229 154,01		0,10	
4	517 943,62	2 229 187,26		0,10	
5	517 943,70	2 229 189,00		0,10	
6	517 953,12	2 229 200,74		0,10	
7	517 954,45	2 229 201,22		0,10	
8	517 967,33	2 229 215,80		0,10	
9	517 976,45	2 229 226,62		0,10	
10	517 988,87	2 229 242,37		0,10	
11	518 012,46	2 229 273,42		0,10	
12	518 071,95	2 229 346,74		0,10	
13	518 044,52	2 229 363,91		0,10	
14	518 014,52	2 229 381,76		0,10	
15	517 941,51	2 229 407,50		0,10	
16	517 890,56	2 229 425,09		0,10	
17	517 865,41	2 229 436,76		0,10	
18	517 832,51	2 229 453,49		0,10	
19	517 830,56	2 229 450,00		0,10	
20	517 863,66	2 229 433,16		0,10	
21	517 889,07	2 229 421,38		0,10	
22	517 940,20	2 229 403,72		0,10	
23	518 012,82	2 229 378,12		0,10	
24	518 042,43	2 229 360,50		0,10	
25	518 066,01	2 229 345,74		0,10	
26	518 009,32	2 229 275,90		0,10	
27	517 985,71	2 229 244,82		0,10	
28	517 973,35	2 229 229,15		0,10	
29	517 964,30	2 229 218,41		0,10	
30	517 952,13	2 229 204,64		0,10	
31	517 950,71	2 229 204,13		0,10	
32	517 939,76	2 229 190,48		0,10	
33	517 939,68	2 229 188,75		0,10	
34	517 913,59	2 229 156,54		0,10	
35	517 889,33	2 229 127,14		0,10	
36	517 874,86	2 229 108,47		0,10	
37	517 850,98	2 229 124,89		0,10	
38	517 811,25	2 229 151,56		0,10	
39	517 809,02	2 229 148,24		0,10	
40	517 848,73	2 229 121,58		0,10	
41	517 872,51	2 229 105,23		0,10	
42	517 872,19	2 229 104,77		0,10	
1	517 875,48	2 229 102,51		0,10	
43	517 775,01	2 229 067,02	Аналитический метод	0,10	—
44	517 777,35	2 229 070,26		0,10	
45	517 764,00	2 229 079,89		0,10	
46	517 778,52	2 229 100,02		0,10	

Раздел 2

Сведения о местоположении границ объекта					
1	2	3	4	5	6
47	517 775,27	2 229 102,36	Аналитический метод	0,10	—
48	517 758,42	2 229 078,98		0,10	
43	517 775,01	2 229 067,02		0,10	
3. Сведения о характерных точках части (частей) границы объекта					
1	2	3	4	5	6
—	—	—	—	—	—

Раздел 3


Сведения о местоположении измененных (уточненных) границ объекта

1. Система координат МСК-50, зона 2

2. Сведения о характерных точках границ объекта

Обозначение характерных точек границы	Существующие координаты, м		Измененные (уточненные) координаты, м		Метод определения координат характерной точки	Средняя квадратическая погрешность положения характерной точки (Mt), м	Описание обозначения точки на местности (при наличии)
	X	Y	X	Y			
1	2	3	4	5	6	7	8
—	—	—	—	—	—	—	—
3. Сведения о характерных точках части (частей) границы объекта							
1	2	3	4	5	6	7	8
—	—	—	—	—	—	—	—

Раздел 4
План границ объекта

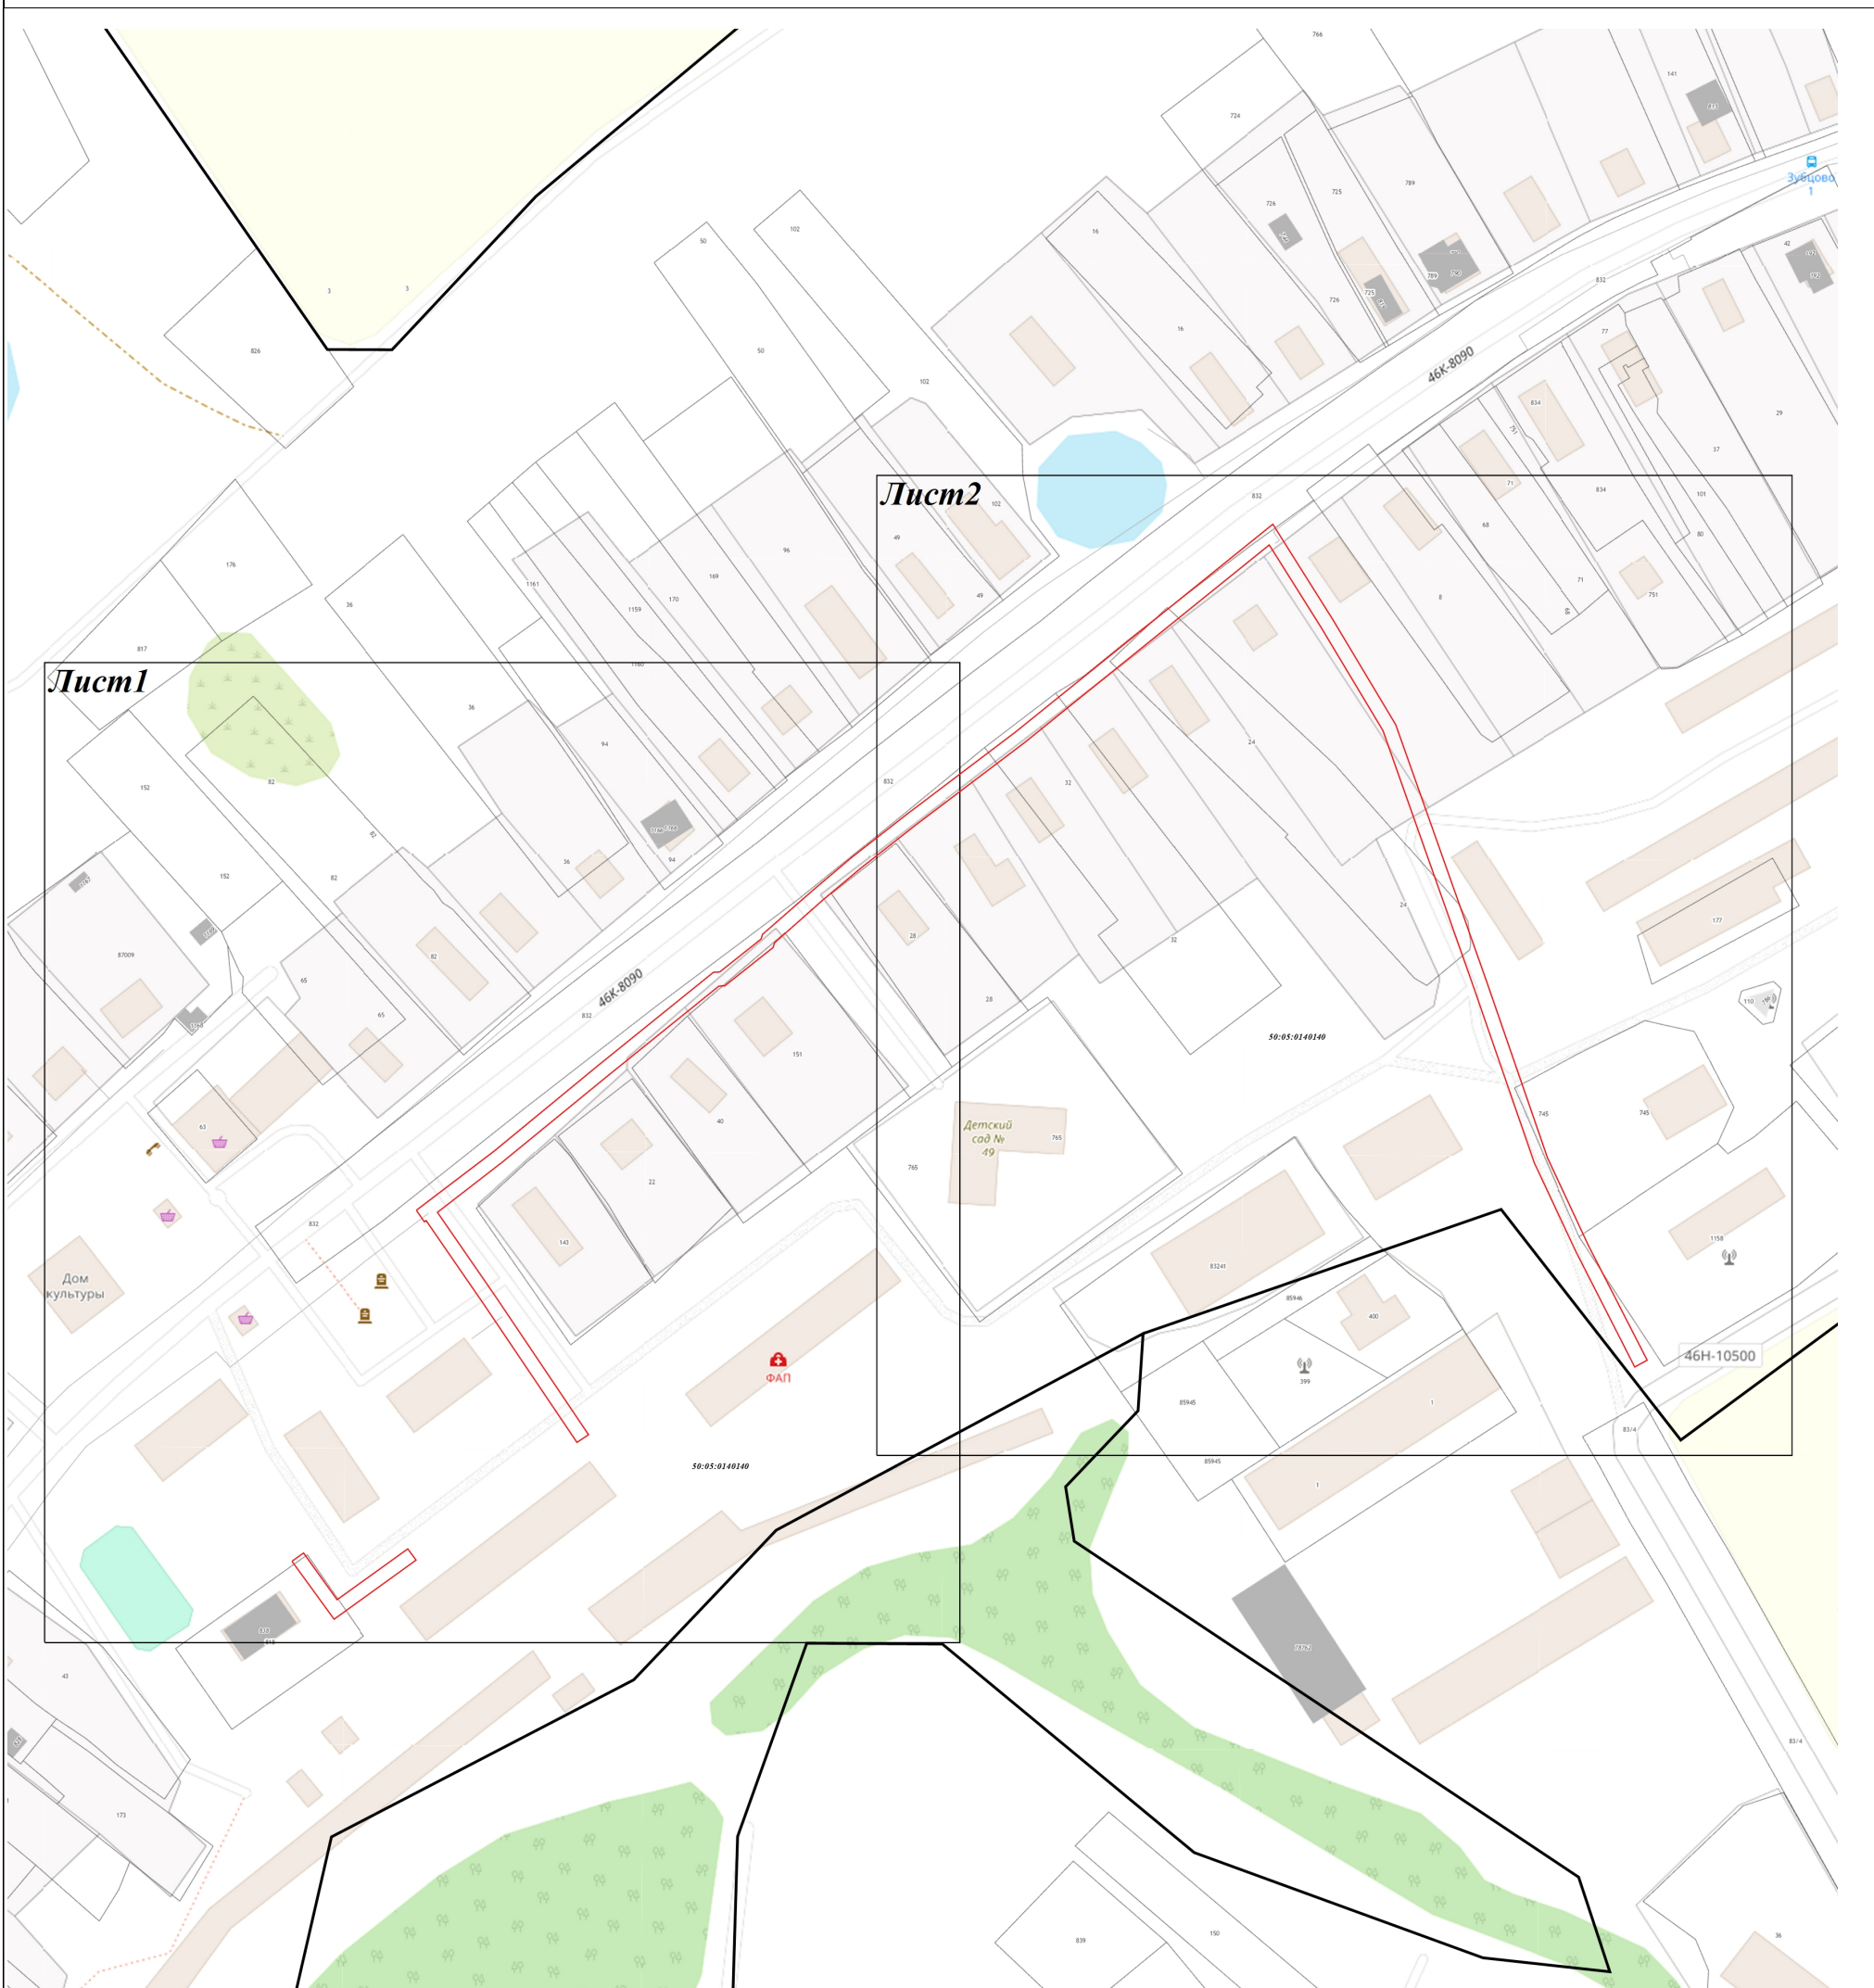

Масштаб 1:2 000

Используемые условные знаки и обозначения:

-  - характерная точка границы зоны
-  - граница зоны
-  - граница земельного участка по сведениям ЕГРН
-  - граница кадастрового квартала по сведениям ЕГРН

Подпись _____ Дата « 30 » октября 20 23 г.

Место для оттиска печати (при наличии) лица, составившего описание местоположения границ объекта



Раздел 4
План границ объекта

Лист 1



Масштаб 1:1 000

Используемые условные знаки и обозначения:

-  - характерная точка границы зоны
-  - граница зоны
-  - граница земельного участка по сведениям ЕГРН
-  - граница кадастрового квартала по сведениям ЕГРН

Подпись _____ Дата « 30 » октября 20 23 г.

Место для оттиска печати (при наличии) лица, составившего описание местоположения границ объекта



План границ объекта

[illegible]

Масштаб 1:1 000

Используемые условные знаки и обозначения:

- 1 - характерная точка границы зоны
- граница зоны
- граница земельного участка по сведениям ЕГРН
- граница кадастрового квартала по сведениям ЕГРН

Подпись _____ Дата « 30 » октября 20 23 г.

Место для оттиска печати (при наличии) лица, составившего описание местоположения границ объекта

