

ОПИСАНИЕ МЕСТОПОЛОЖЕНИЯ ГРАНИЦ

**Публичный сервитут объекта «Сооружение: газоснабжение, наружные сети, общая протяженность 1097м»,
кадастровый номер 50:05:0130420:402**

(наименование объекта, местоположение границ которого описано (далее - объект)

Раздел 1

Сведения об объекте		
№ п/п	Характеристики объекта	Описание характеристик
1	2	3
1	Местоположение объекта	Московская область, Сергиево-Посадский городской округ
2	Площадь объекта ± величина погрешности определения площади ($P \pm \Delta P$)	4 188 м ² ± 23 м ²
3	Иные характеристики объекта	Вид объекта реестра границ: Зона с особыми условиями использования территории Содержание ограничений использования объектов недвижимости в пределах зоны или территории: Публичный сервитут, для целей размещения линейных объектов системы газоснабжения, их неотъемлемых технологических частей. Срок установления 48 лет 11 месяцев. Владелец публичного сервитута: Акционерное Общество «Мособлгаз» (ИНН 5032292612, ОГРН 1175024034734). Адрес: Московская обл. г. Одинцово, д. Раздоры, 1-й км Рублево-Успенского шоссе, д. 1, корп. Б. Электронная почта : info@mosoblgaz.ru

Раздел 2

Сведения о местоположении границ объекта

1. Система координат МСК-50, зона 2

2. Сведения о характерных точках границ объекта

Обозначение характерных точек границ	Координаты, м		Метод определения координат характерной точки	Средняя квадратическая погрешность положения характерной точки (Mt), м	Описание обозначения точки на местности (при наличии)
	X	Y			
1	2	3	4	5	6
1	529 933,51	2 238 287,84	Аналитический метод	0,10	—
2	529 942,82	2 238 317,48		0,10	
3	529 958,43	2 238 334,69		0,10	
4	529 951,34	2 238 384,48		0,10	
5	529 988,75	2 238 393,78		0,10	
6	530 007,96	2 238 404,68		0,10	
7	530 024,27	2 238 414,41		0,10	
8	530 035,66	2 238 458,35		0,10	
9	530 058,31	2 238 541,87		0,10	
10	530 098,20	2 238 701,56		0,10	
11	530 151,55	2 238 878,43		0,10	
12	530 221,30	2 239 127,87		0,10	
13	530 197,80	2 239 136,39		0,10	
14	530 217,92	2 239 196,78		0,10	
15	530 218,99	2 239 199,48		0,10	
16	530 190,24	2 239 208,25		0,10	
17	530 188,39	2 239 208,75		0,10	
18	530 186,66	2 239 203,84		0,10	
19	530 190,38	2 239 202,38		0,10	
20	530 190,96	2 239 203,85		0,10	
21	530 213,67	2 239 196,92		0,10	
22	530 192,77	2 239 133,95		0,10	
23	530 216,45	2 239 125,37		0,10	
24	530 147,71	2 238 879,54		0,10	
25	530 094,34	2 238 702,62		0,10	
26	530 054,44	2 238 542,88		0,10	
27	530 031,79	2 238 459,37		0,10	
28	530 020,81	2 238 417,00		0,10	
29	530 007,65	2 238 409,15		0,10	
30	529 987,25	2 238 397,53		0,10	
31	529 946,87	2 238 387,49		0,10	
32	529 954,21	2 238 335,98		0,10	
33	529 939,27	2 238 319,52		0,10	
34	529 929,60	2 238 289,08		0,10	
1	529 933,51	2 238 287,84		0,10	

3. Сведения о характерных точках части (частей) границы объекта

1	2	3	4	5	6
—	—	—	—	—	—

Раздел 3


Сведения о местоположении измененных (уточненных) границ объекта

1. Система координат МСК-50, зона 2

2. Сведения о характерных точках границ объекта

Обозначение характерных точек границы	Существующие координаты, м		Измененные (уточненные) координаты, м		Метод определения координат характерной точки	Средняя квадратическая погрешность положения характерной точки (Mt), м	Описание обозначения точки на местности (при наличии)
	X	Y	X	Y			
1	2	3	4	5	6	7	8
—	—	—	—	—	—	—	—
3. Сведения о характерных точках части (частей) границы объекта							
1	2	3	4	5	6	7	8
—	—	—	—	—	—	—	—

Раздел 4
План границ объекта

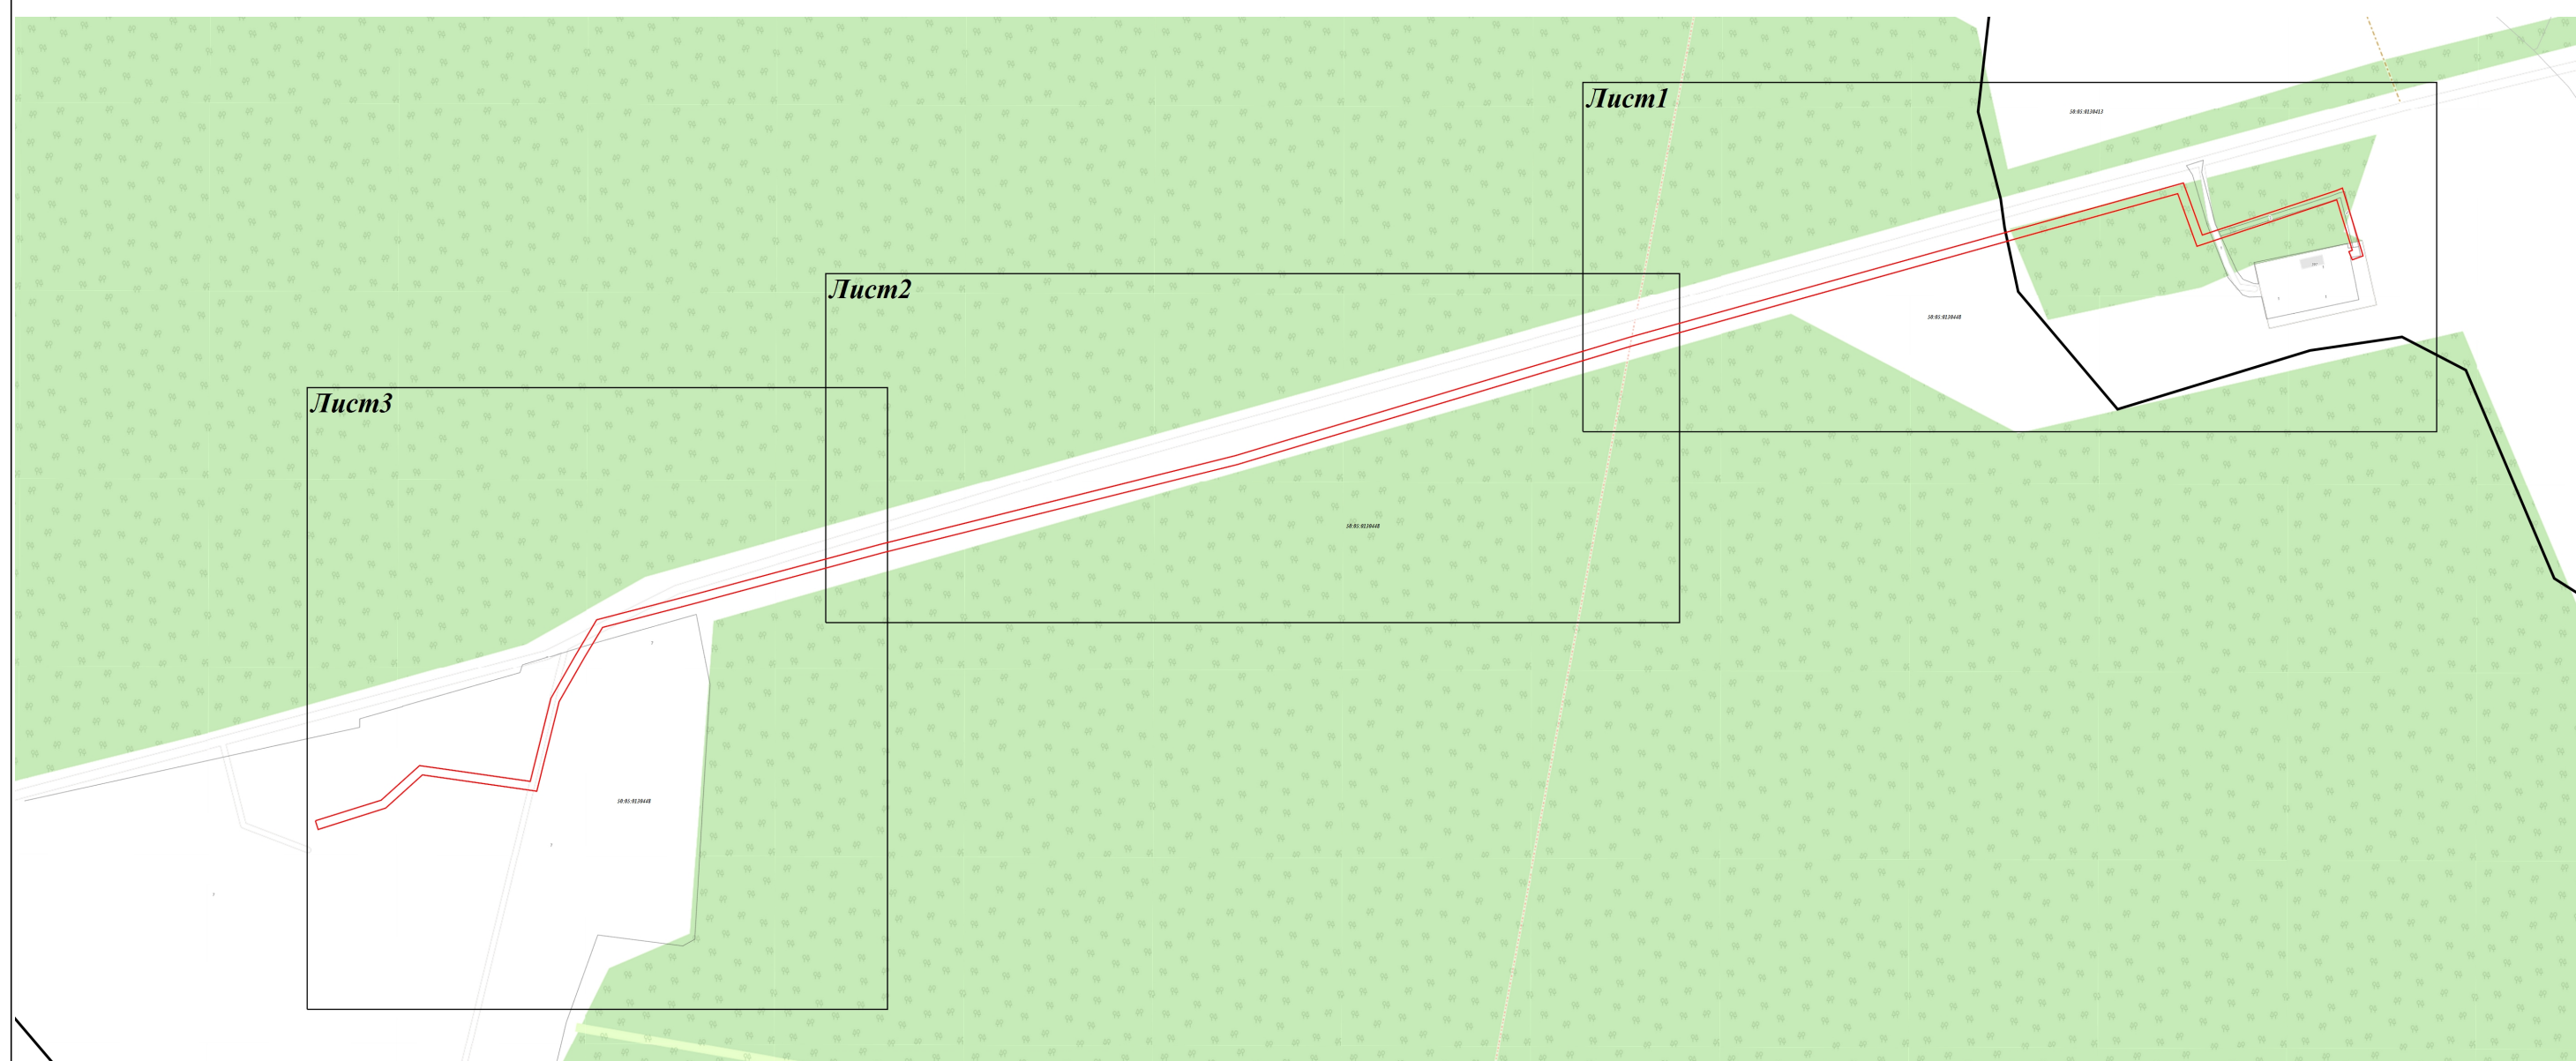

Масштаб 1:3 000

Используемые условные знаки и обозначения:

- .1 - характерная точка границы зоны
- граница зоны
- граница земельного участка по сведениям ЕГРН
- граница кадастрового квартала по сведениям ЕГРН


Подпись _____ Дата « 30 » октября 20 23 г.

Место для оттиска печати (при наличии) лица, составившего описание местоположения границ объекта



Раздел 4
План границ объекта

Лист 1

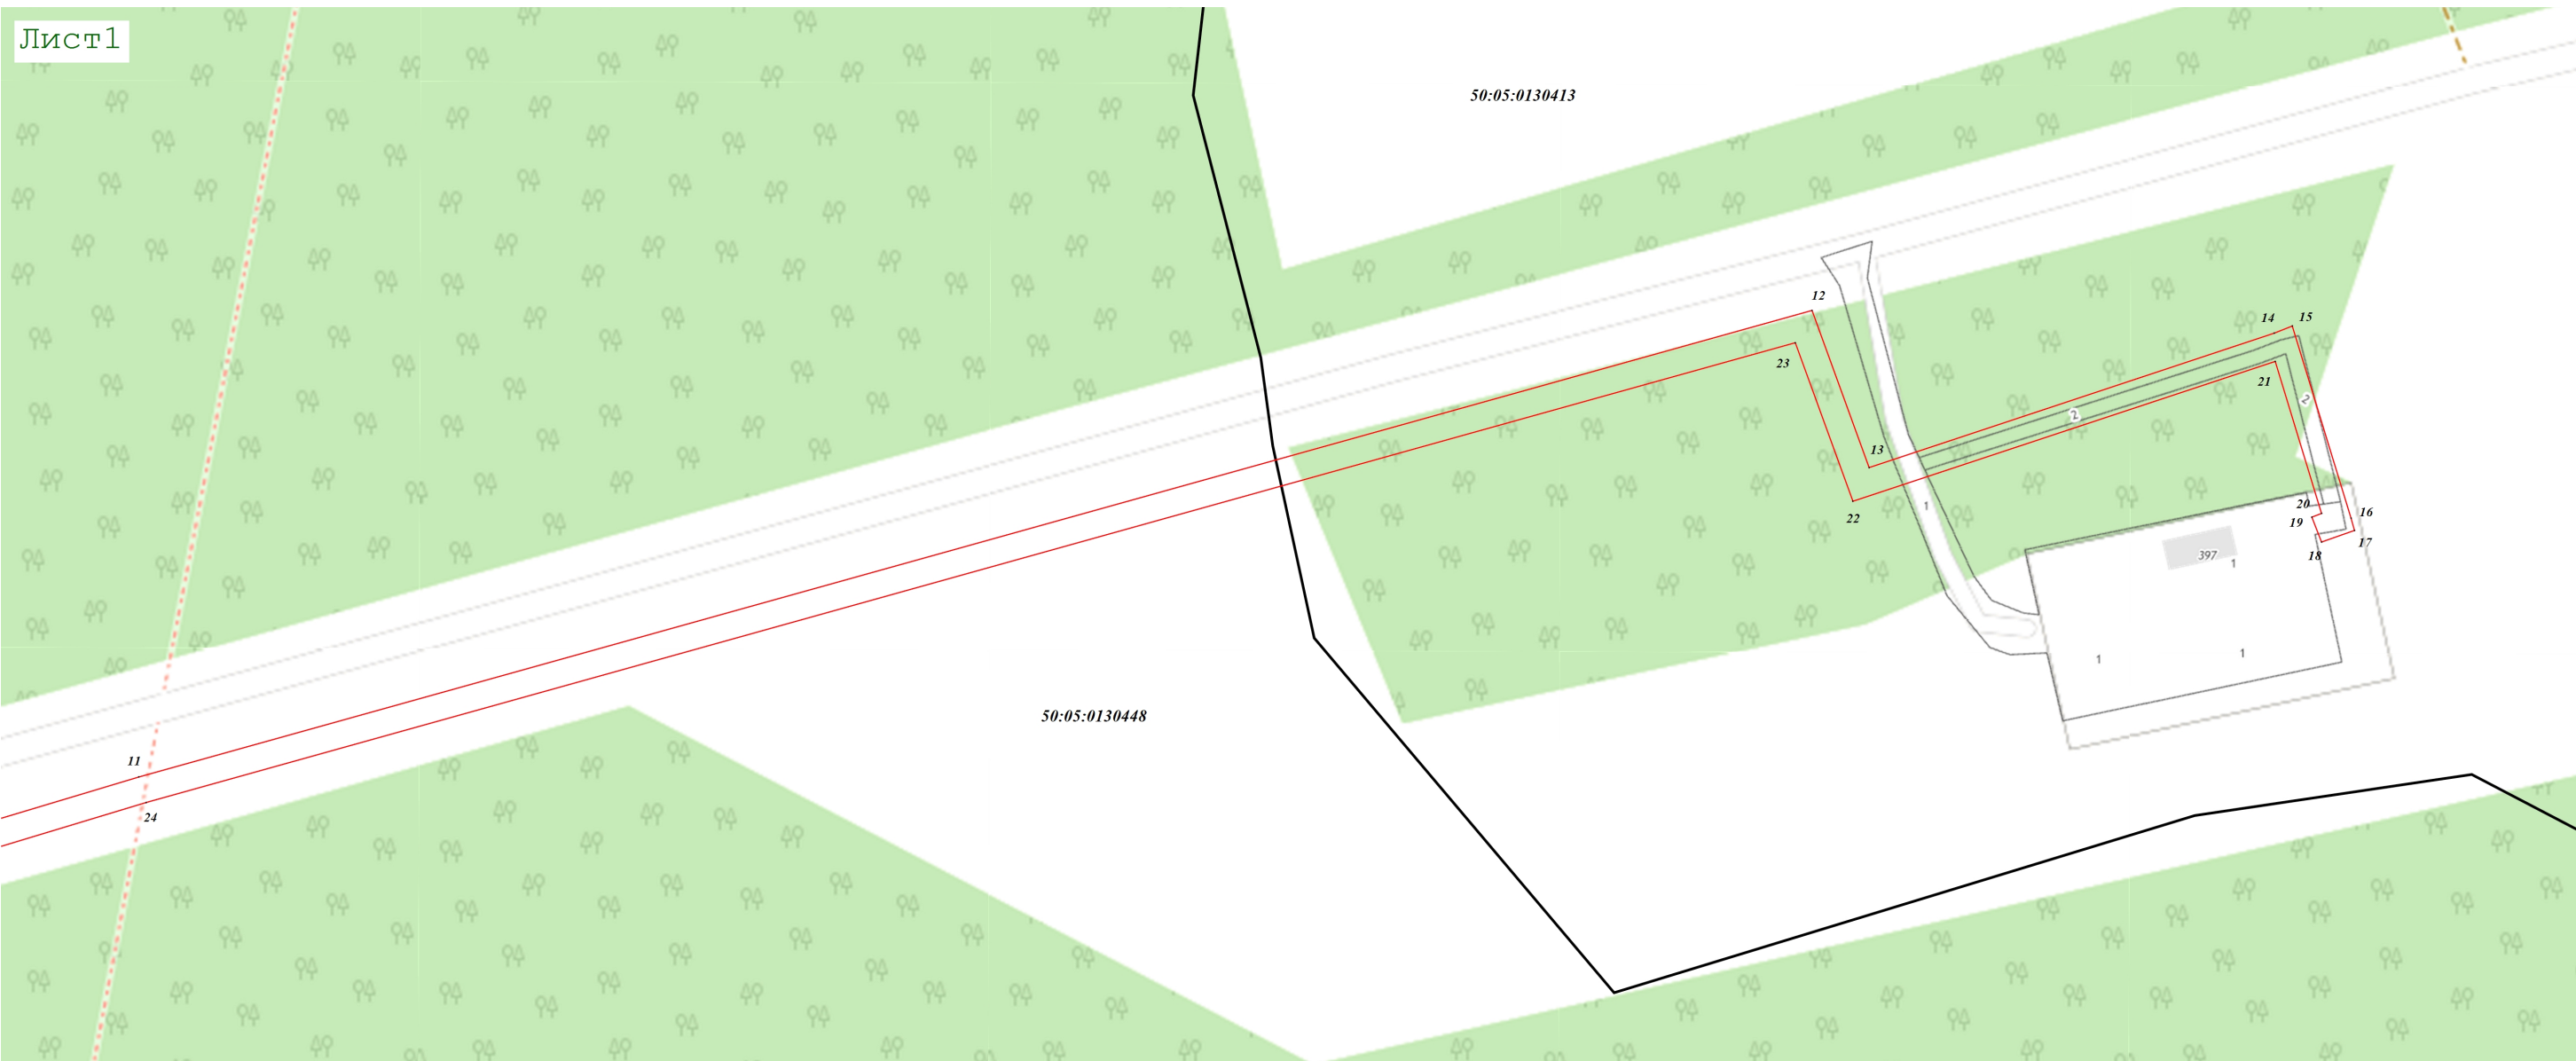

Масштаб 1:1 000

Используемые условные знаки и обозначения:

- .1** - характерная точка границы зоны
- - граница зоны
- - граница земельного участка по сведениям ЕГРН
- - граница кадастрового квартала по сведениям ЕГРН


Подпись _____ Дата « 30 » октября 20 23 г.

Место для оттиска печати (при наличии) лица, составившего описание местоположения границ объекта



Раздел 4
План границ объекта

Лист 2

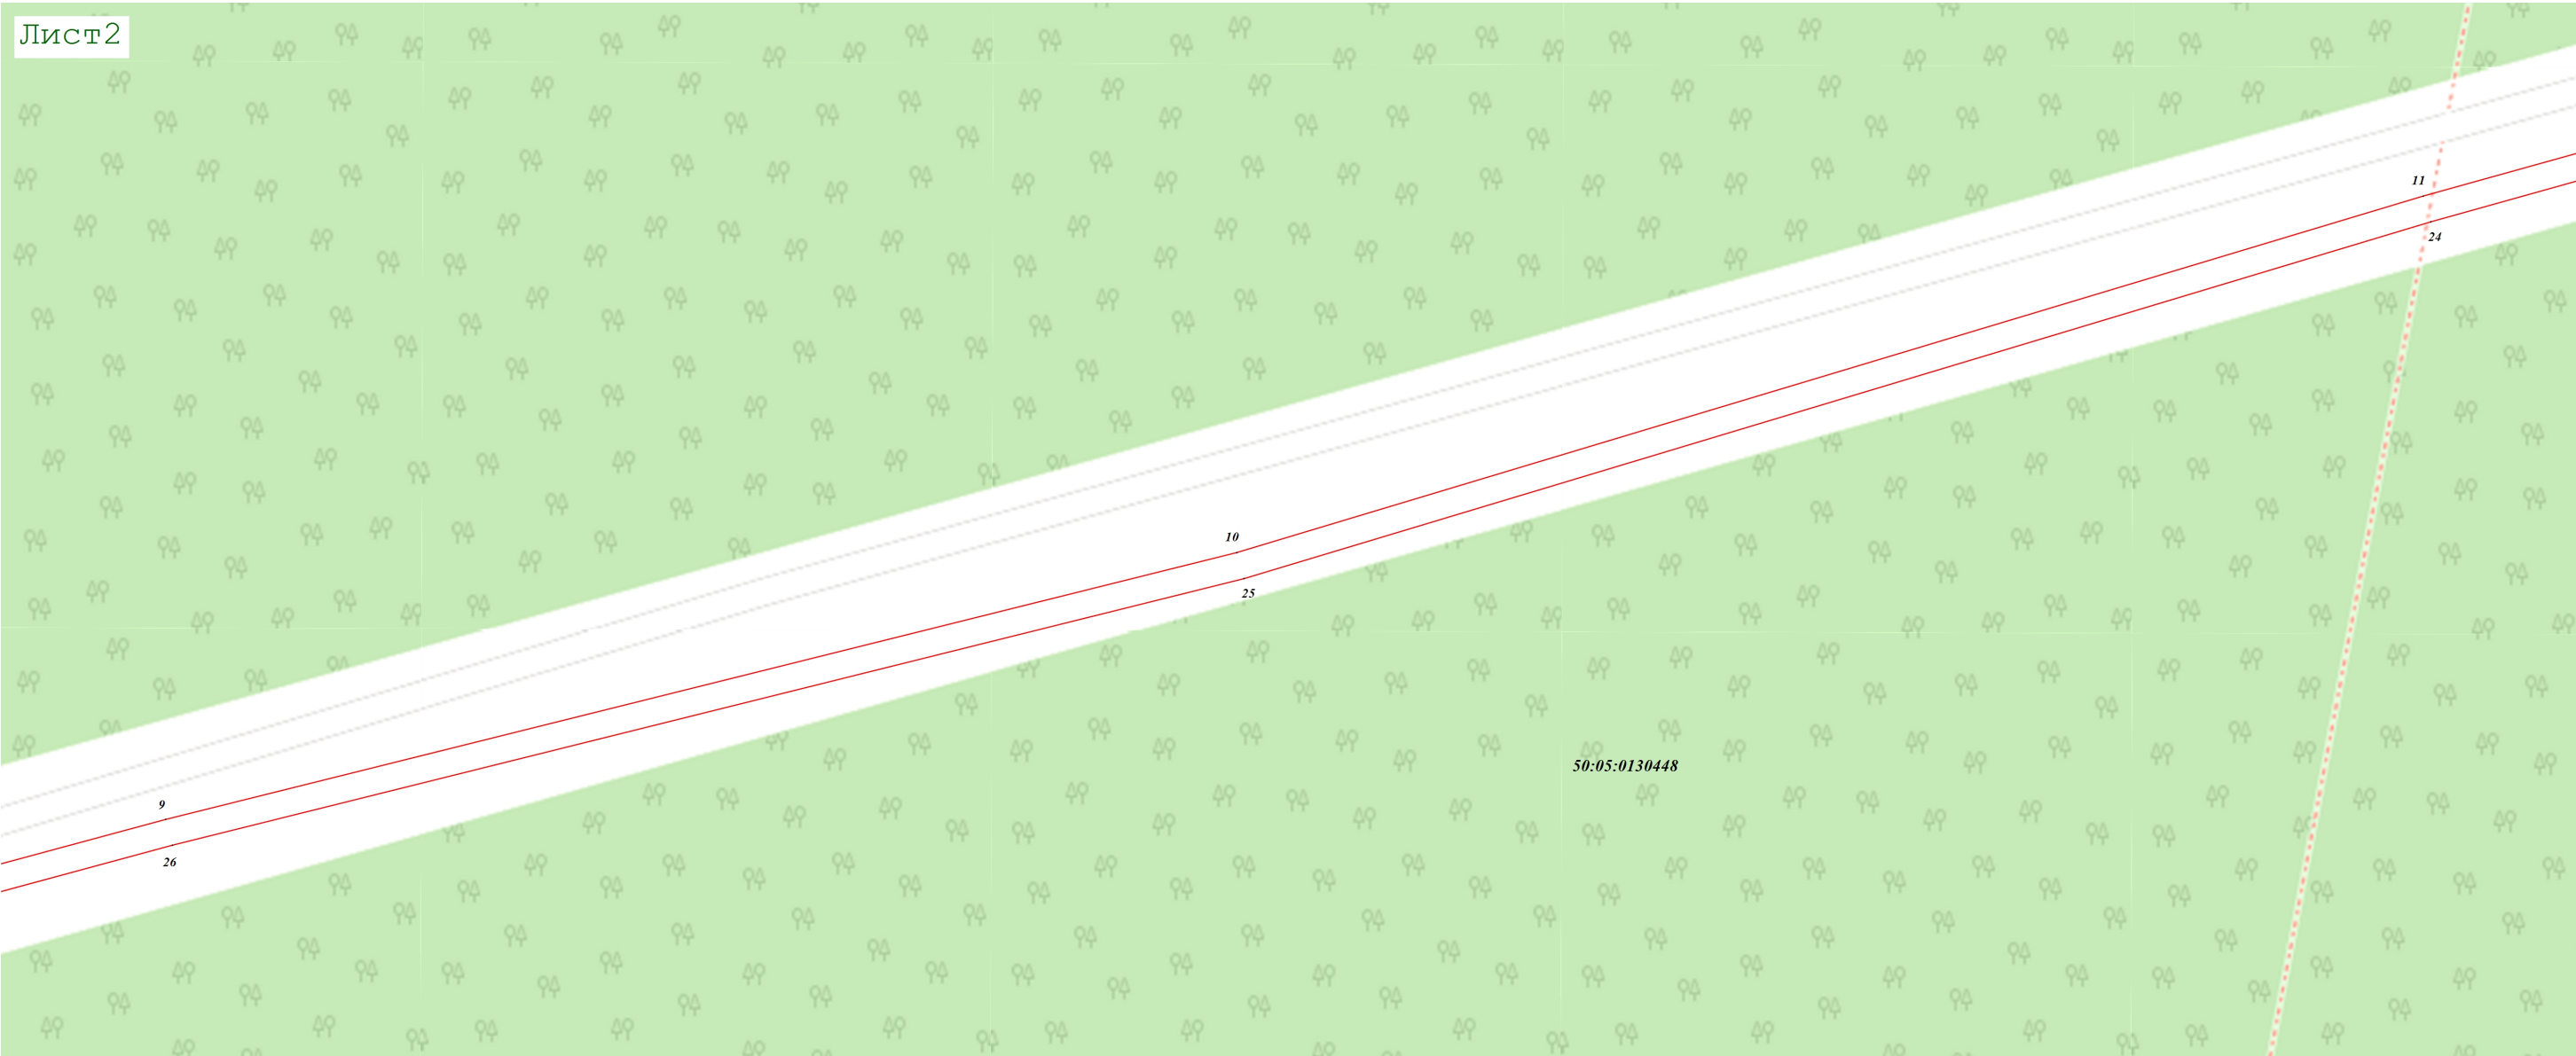

50:05:0130448

Масштаб 1:1 000

Используемые условные знаки и обозначения:

- .1** - характерная точка границы зоны
- - граница зоны
- - граница земельного участка по сведениям ЕГРН
- - граница кадастрового квартала по сведениям ЕГРН


Подпись _____ Дата « 30 » октября 20 23 г.

Место для оттиска печати (при наличии) лица, составившего описание местоположения границ объекта



Раздел 4
План границ объекта


Лист 3

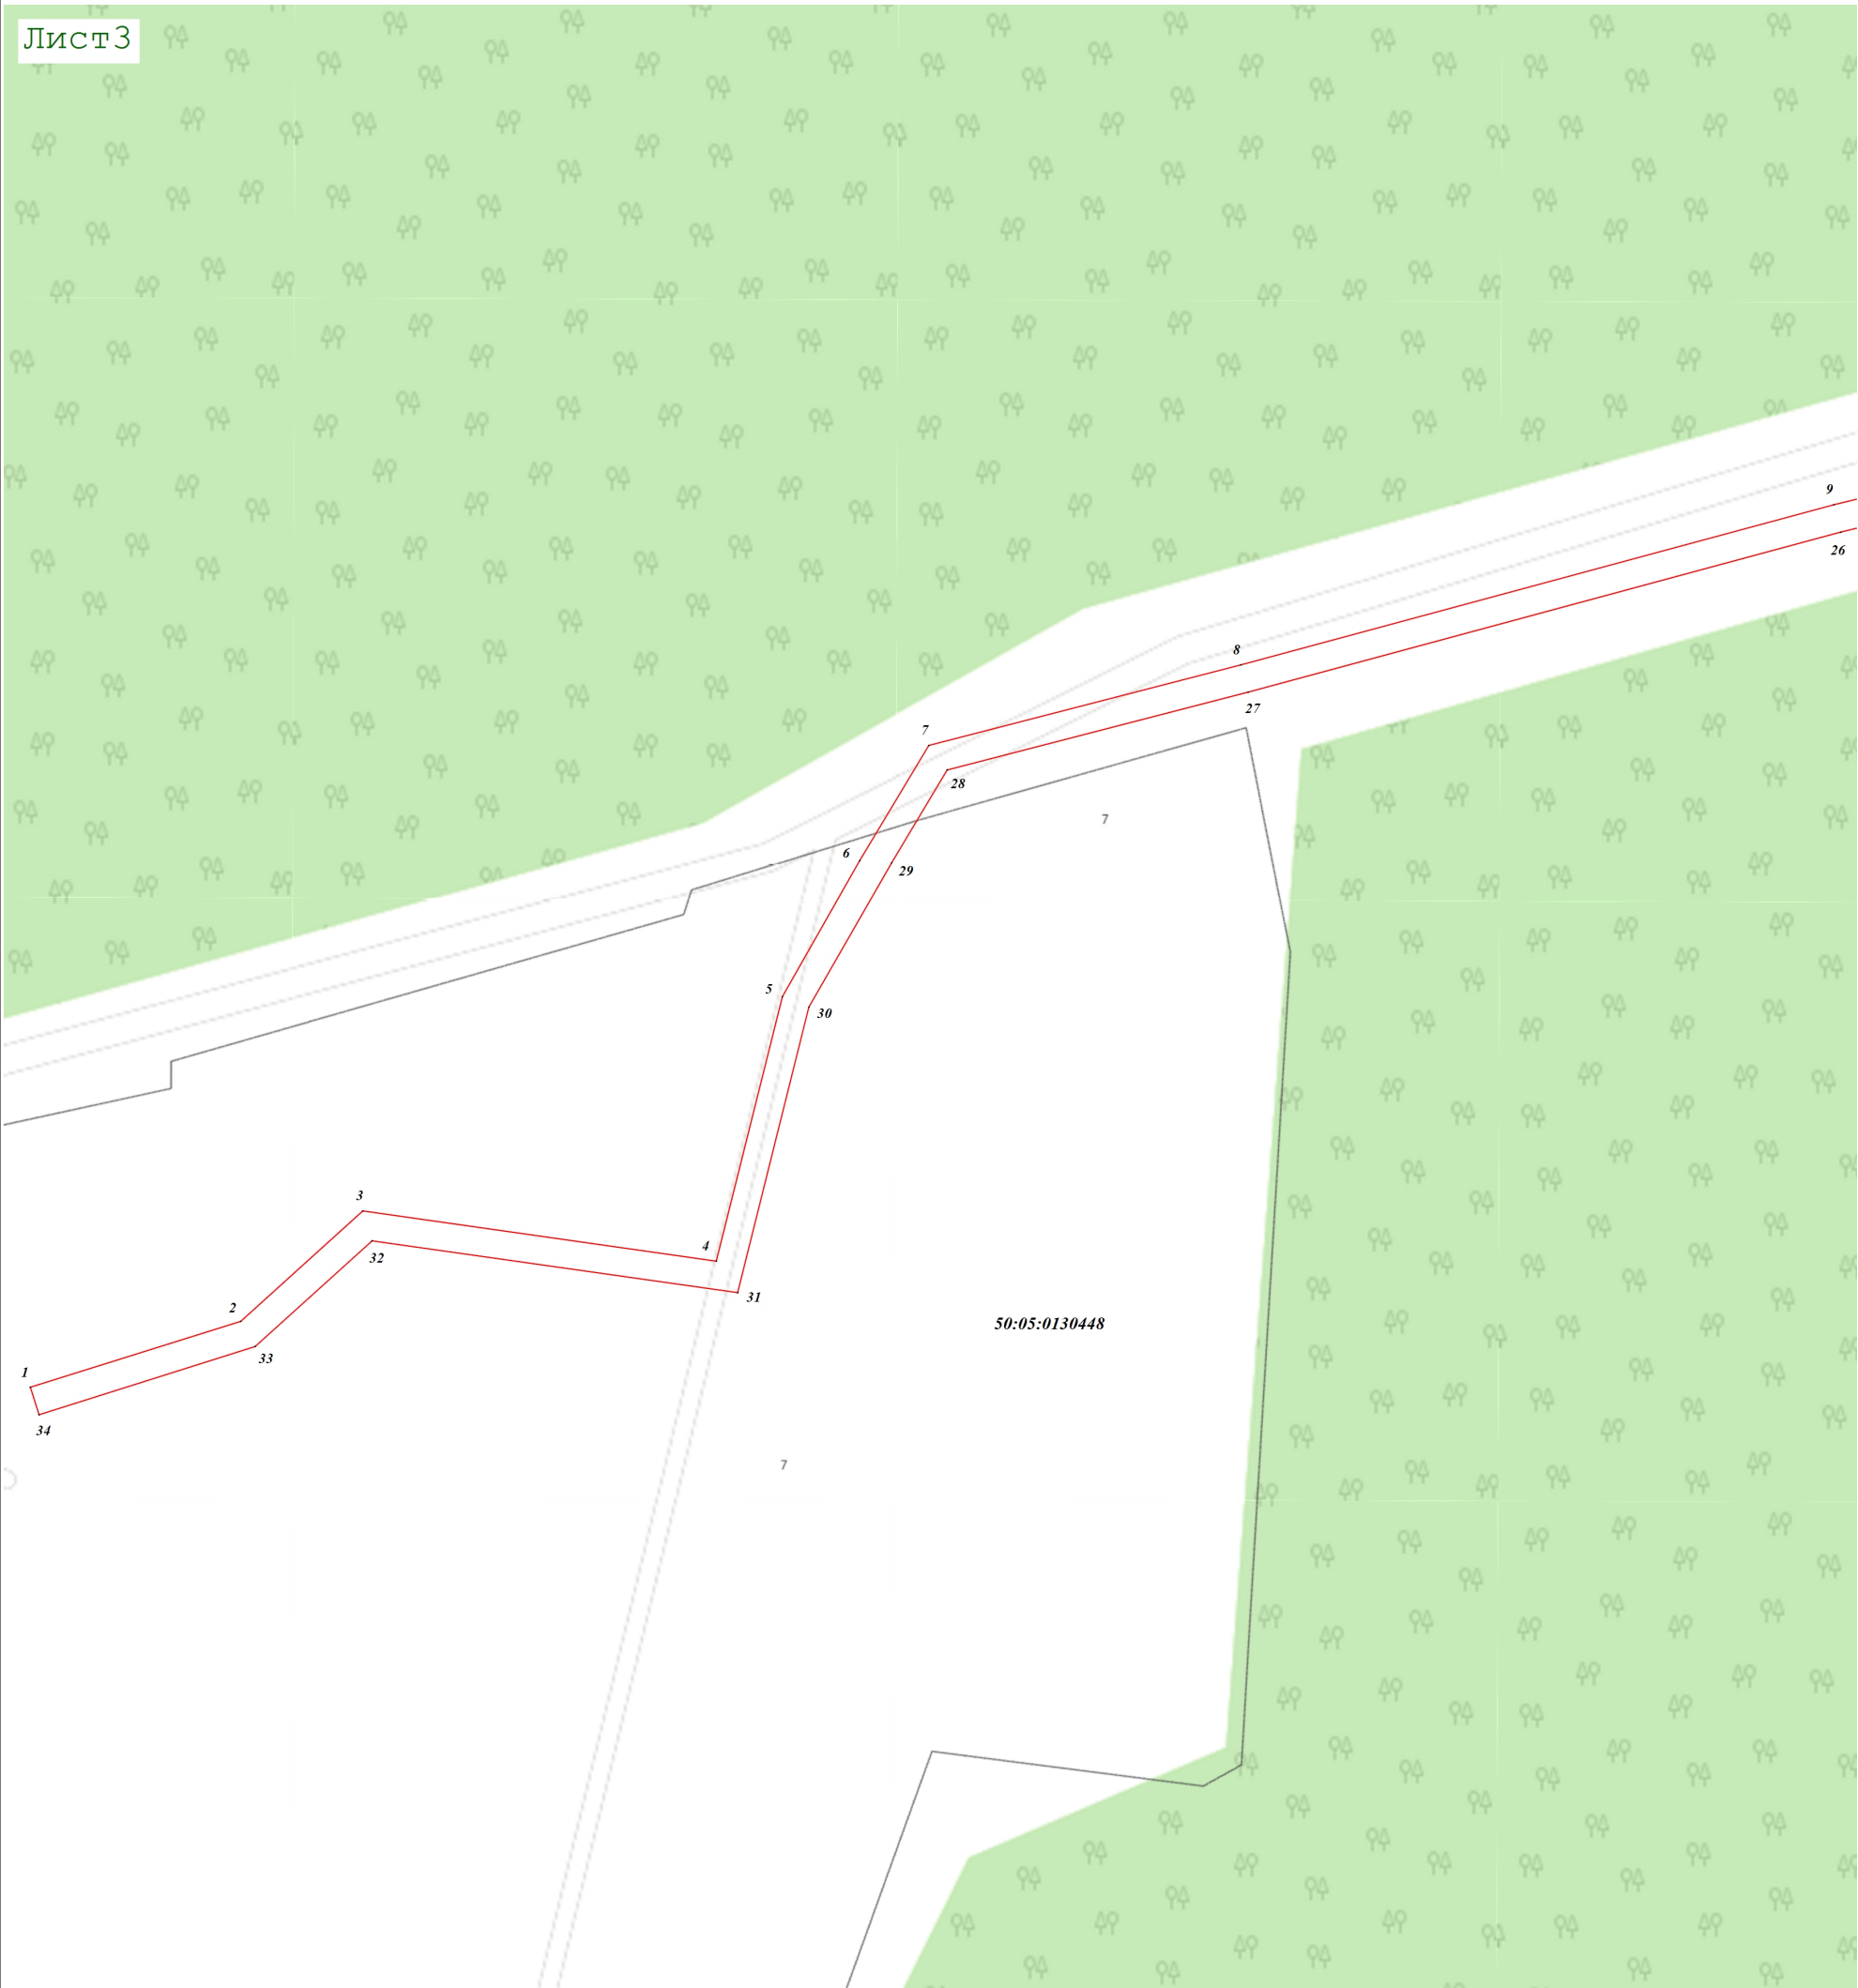

Масштаб 1:1 000

Используемые условные знаки и обозначения:

-  - характерная точка границы зоны
-  - граница зоны
-  - граница земельного участка по сведениям ЕГРН
-  - граница кадастрового квартала по сведениям ЕГРН

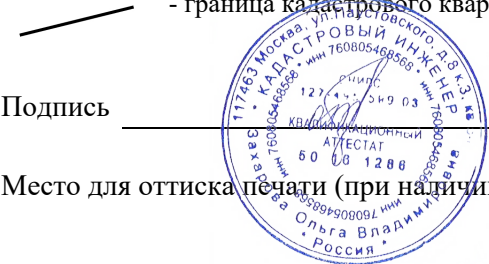

Подпись _____ Дата « 30 » октября 20 23 г.

Место для оттиска печати (при наличии) лица, составившего описание местоположения границ объекта