

ОПИСАНИЕ МЕСТОПОЛОЖЕНИЯ ГРАНИЦ

Публичный сервитут объекта «Часть газопровода: газорегуляторный пункт ГРПБ №46 и подземный и надземный газопровод среднего и низкого давления к корпусам 1 и 2 дома №7 по ул. Владимирской», кадастровый номер 50:05:0070202:4151

(наименование объекта, местоположение границ которого описано (далее - объект))

Раздел 1

Сведения об объекте		
№ п/п	Характеристики объекта	Описание характеристик
1	2	3
1	Местоположение объекта	Московская область, Сергиево-Посадский городской округ, Сергиев Посад г.
2	Площадь объекта ± величина погрешности определения площади ($P \pm \Delta P$)	1 864 м² ± 15 м²
3	Иные характеристики объекта	Вид объекта реестра границ: Зона с особыми условиями использования территории Содержание ограничений использования объектов недвижимости в пределах зоны или территории: Публичный сервитут, для целей размещения линейных объектов системы газоснабжения, их неотъемлемых технологических частей. Срок установления 48 лет 11 месяцев. Владелец публичного сервитута: Акционерное Общество «Мособлгаз» (ИНН 5032292612, ОГРН 1175024034734). Адрес: Московская обл. г. Одинцово, д. Раздоры, 1-й км Рублево-Успенского шоссе, д. 1, корп. Б. Электронная почта: info@mosoblغاز.ru

Раздел 2

Сведения о местоположении границ объекта

1. Система координат МСК-50, зона 2					
2. Сведения о характерных точках границ объекта					
Обозначение характерных точек границ	Координаты, м		Метод определения координат характерной точки	Средняя квадратическая погрешность положения характерной точки (Mt), м	Описание обозначения точки на местности (при наличии)
	X	Y			
1	2	3	4	5	6
1	532 835,14	2 228 814,92	Аналитический метод	0,10	—
2	532 856,76	2 228 846,09		0,10	
3	532 858,87	2 228 868,19		0,10	
4	532 835,24	2 228 911,14		0,10	
5	532 895,42	2 228 944,17		0,10	
6	532 925,69	2 228 961,59		0,10	
7	532 955,62	2 228 977,36		0,10	
8	532 992,88	2 228 998,61		0,10	
9	533 011,66	2 229 008,74		0,10	
10	533 013,49	2 229 011,24		0,10	
11	533 015,90	2 229 013,01		0,10	
12	533 020,63	2 229 014,89		0,10	
13	533 023,62	2 229 015,08		0,10	
14	533 026,52	2 229 014,38		0,10	
15	533 029,83	2 229 012,17		0,10	
16	533 031,60	2 229 009,76		0,10	
17	533 034,10	2 229 003,99		0,10	
18	533 034,58	2 229 001,04		0,10	
19	533 034,17	2 228 998,08		0,10	
20	533 032,77	2 228 995,19		0,10	
21	533 032,98	2 228 994,68		0,10	
22	533 030,08	2 228 992,56		0,10	
23	533 024,46	2 228 990,17		0,10	
24	533 016,72	2 228 986,07		0,10	
25	533 018,18	2 228 983,32		0,10	
26	533 014,64	2 228 981,45		0,10	
27	533 013,19	2 228 984,20		0,10	
28	533 004,27	2 228 979,47		0,10	
29	533 002,39	2 228 983,00		0,10	
30	533 017,69	2 228 991,12		0,10	
31	533 015,29	2 228 992,90		0,10	
32	533 013,52	2 228 995,31		0,10	
33	533 011,02	2 229 001,08		0,10	
34	533 010,57	2 229 003,60		0,10	
35	532 994,82	2 228 995,11		0,10	
36	532 957,54	2 228 973,86		0,10	
37	532 927,62	2 228 958,09		0,10	
38	532 897,39	2 228 940,68		0,10	
39	532 840,68	2 228 909,55		0,10	
40	532 862,97	2 228 869,04		0,10	
41	532 860,64	2 228 844,67		0,10	
42	532 838,68	2 228 813,01		0,10	
43	532 830,76	2 228 793,32		0,10	
44	532 827,05	2 228 794,81		0,10	
1	532 835,14	2 228 814,92	0,10		
3. Сведения о характерных точках части (частей) границы объекта					
1	2	3	4	5	6

Раздел 2

Сведения о местоположении границ объекта					
1	2	3	4	5	6
—	—	—	—	—	—

Раздел 3


Сведения о местоположении измененных (уточненных) границ объекта

1. Система координат МСК-50, зона 2

2. Сведения о характерных точках границ объекта

Обозначение характерных точек границы	Существующие координаты, м		Измененные (уточненные) координаты, м		Метод определения координат характерной точки	Средняя квадратическая погрешность положения характерной точки (Mt), м	Описание обозначения точки на местности (при наличии)
	X	Y	X	Y			
1	2	3	4	5	6	7	8
—	—	—	—	—	—	—	—
3. Сведения о характерных точках части (частей) границы объекта							
1	2	3	4	5	6	7	8
—	—	—	—	—	—	—	—

Раздел 4
План границ объекта

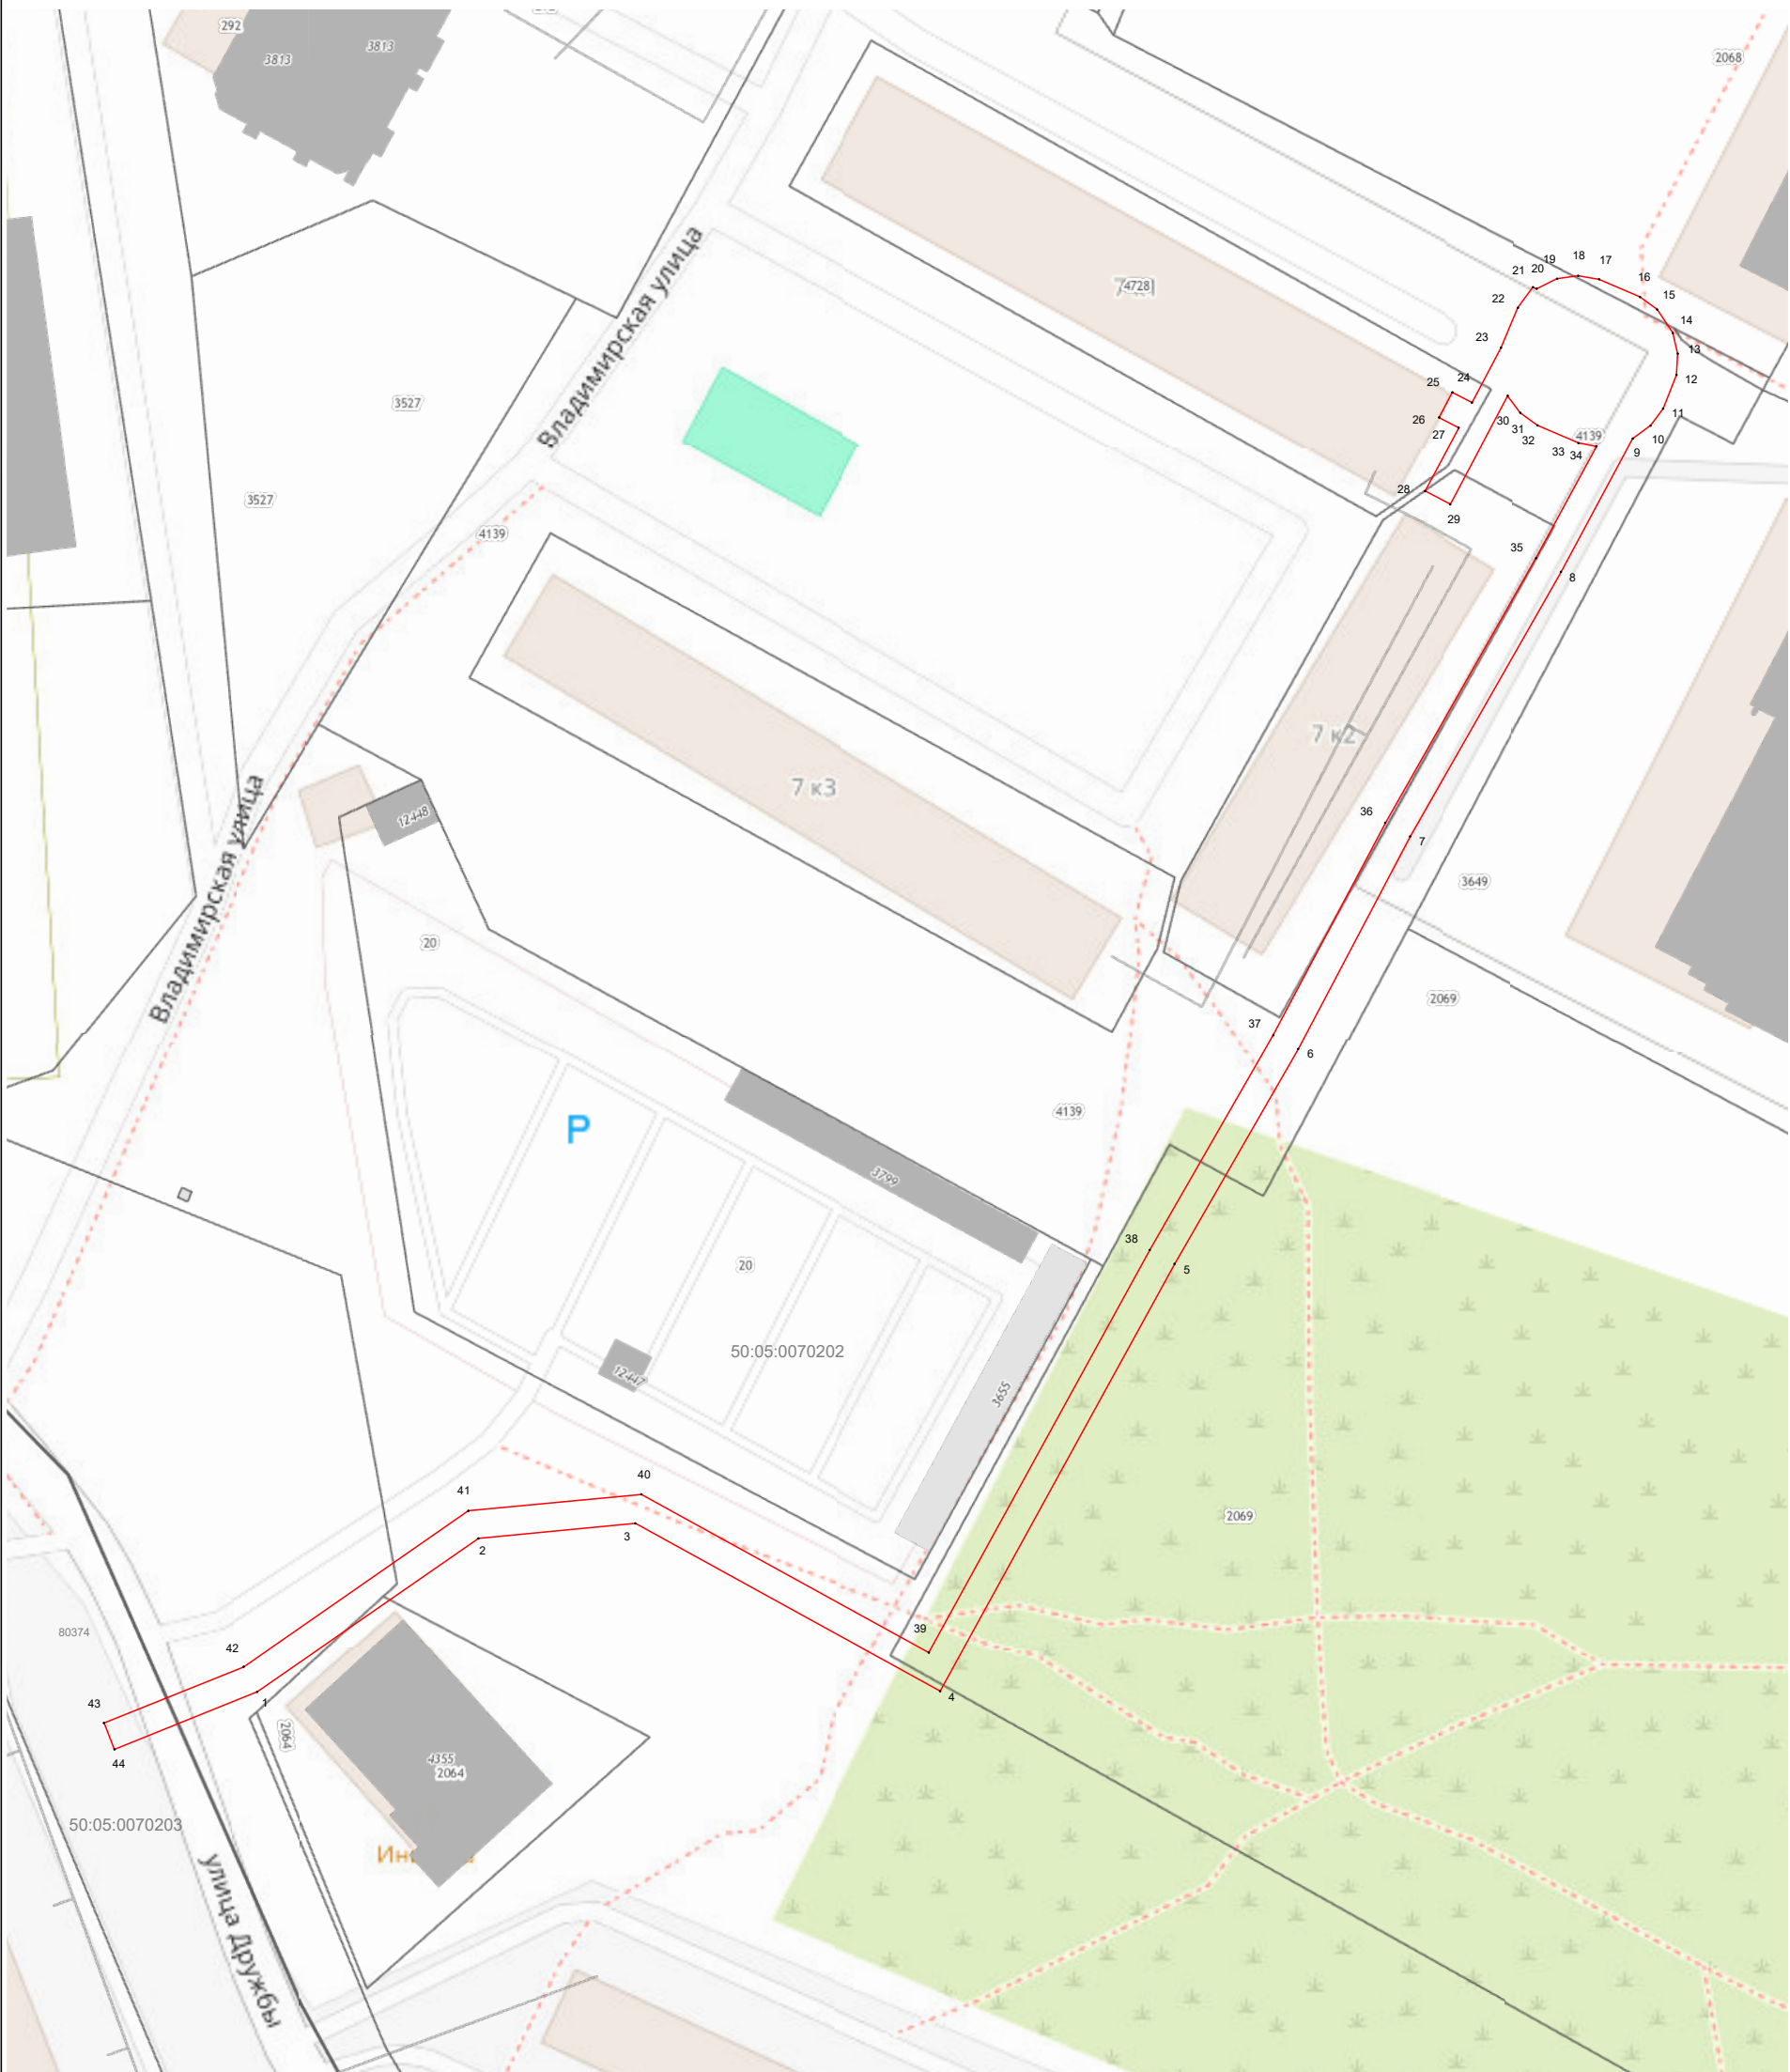

Масштаб 1:1 000

Используемые условные знаки и обозначения:

- 7 - характеристическая точка границы зоны
- граница зоны
- граница кадастрового квартала по сведениям ЕГРН
- граница земельного участка по сведениям ЕГРН

Подпись _____ Дата « 16 » января 20 24 г.

Место для оттиска печати (при наличии) лица, составившего описание местоположения границ объекта

