

ОПИСАНИЕ МЕСТОПОЛОЖЕНИЯ ГРАНИЦ

Публичный сервитут объекта «Газопровод низкого давления», кадастровый номер 50:05:0050202:1193

(наименование объекта, местоположение границ которого описано (далее - объект))

Раздел 1

Сведения об объекте

№ п/п	Характеристики объекта	Описание характеристик
1	2	3
1	Местоположение объекта	Московская область, Сергиево-Посадский городской округ, Хотьково г
2	Площадь объекта ± величина погрешности определения площади ($P \pm \Delta P$)	1 345 м ² ± 13 м ²
3	Иные характеристики объекта	Вид объекта реестра границ: Зона с особыми условиями использования территории Содержание ограничений использования объектов недвижимости в пределах зоны или территории: Публичный сервитут, для целей размещения линейных объектов системы газоснабжения, их неотъемлемых технологических частей. Срок установления 48 лет 11 месяцев. Владелец публичного сервитута: Акционерное Общество «Мособлгаз» (ИНН 5032292612, ОГРН 1175024034734). Адрес: Московская обл. г. Одинцово, д. Раздоры, 1-й км Рублево-Успенского шоссе, д. 1, корп. Б. Электронная почта: info@mosoblgaz.ru

Раздел 2

Сведения о местоположении границ объекта

1. Система координат МСК-50, зона 2

2. Сведения о характерных точках границ объекта

Обозначение характерных точек границ	Координаты, м		Метод определения координат характерной точки	Средняя квадратическая погрешность положения характерной точки (Mt), м	Описание обозначения точки на местности (при наличии)
	X	Y			
1	2	3	4	5	6
1	524 956,09	2 220 721,53	Аналитический метод	0,10	—
2	525 011,97	2 220 662,80		0,10	
3	525 014,08	2 220 664,93		0,10	
4	525 055,98	2 220 623,62		0,10	
5	524 962,50	2 220 551,95		0,10	
6	524 994,22	2 220 510,63		0,10	
7	524 998,04	2 220 514,02		0,10	
8	524 993,52	2 220 519,41		0,10	
9	524 996,59	2 220 521,98		0,10	
10	525 003,60	2 220 513,62		0,10	
11	524 993,67	2 220 504,78		0,10	
12	524 967,13	2 220 539,35		0,10	
13	524 965,00	2 220 537,71		0,10	
14	524 962,57	2 220 540,89		0,10	
15	524 964,70	2 220 542,52		0,10	
16	524 956,89	2 220 552,69		0,10	
17	525 049,90	2 220 623,99		0,10	
18	525 014,11	2 220 659,28		0,10	
19	525 011,91	2 220 657,06		0,10	
20	524 955,94	2 220 715,89		0,10	
21	524 955,16	2 220 715,15		0,10	
22	524 952,41	2 220 718,06		0,10	
1	524 956,09	2 220 721,53		0,10	

3. Сведения о характерных точках части (частей) границы объекта

1	2	3	4	5	6
—	—	—	—	—	—

Раздел 3

Сведения о местоположении измененных (уточненных) границ объекта


1. Система координат МСК-50, зона 2

2. Сведения о характерных точках границ объекта

Обозначение характерных точек границы	Существующие координаты, м		Измененные (уточненные) координаты, м		Метод определения координат характерной точки	Средняя квадратическая погрешность положения характерной точки (Mt), м	Описание обозначения точки на местности (при наличии)
	X	Y	X	Y			
1	2	3	4	5	6	7	8
—	—	—	—	—	—	—	—
3. Сведения о характерных точках части (частей) границы объекта							
1	2	3	4	5	6	7	8
—	—	—	—	—	—	—	—

Раздел 4

План границ объекта

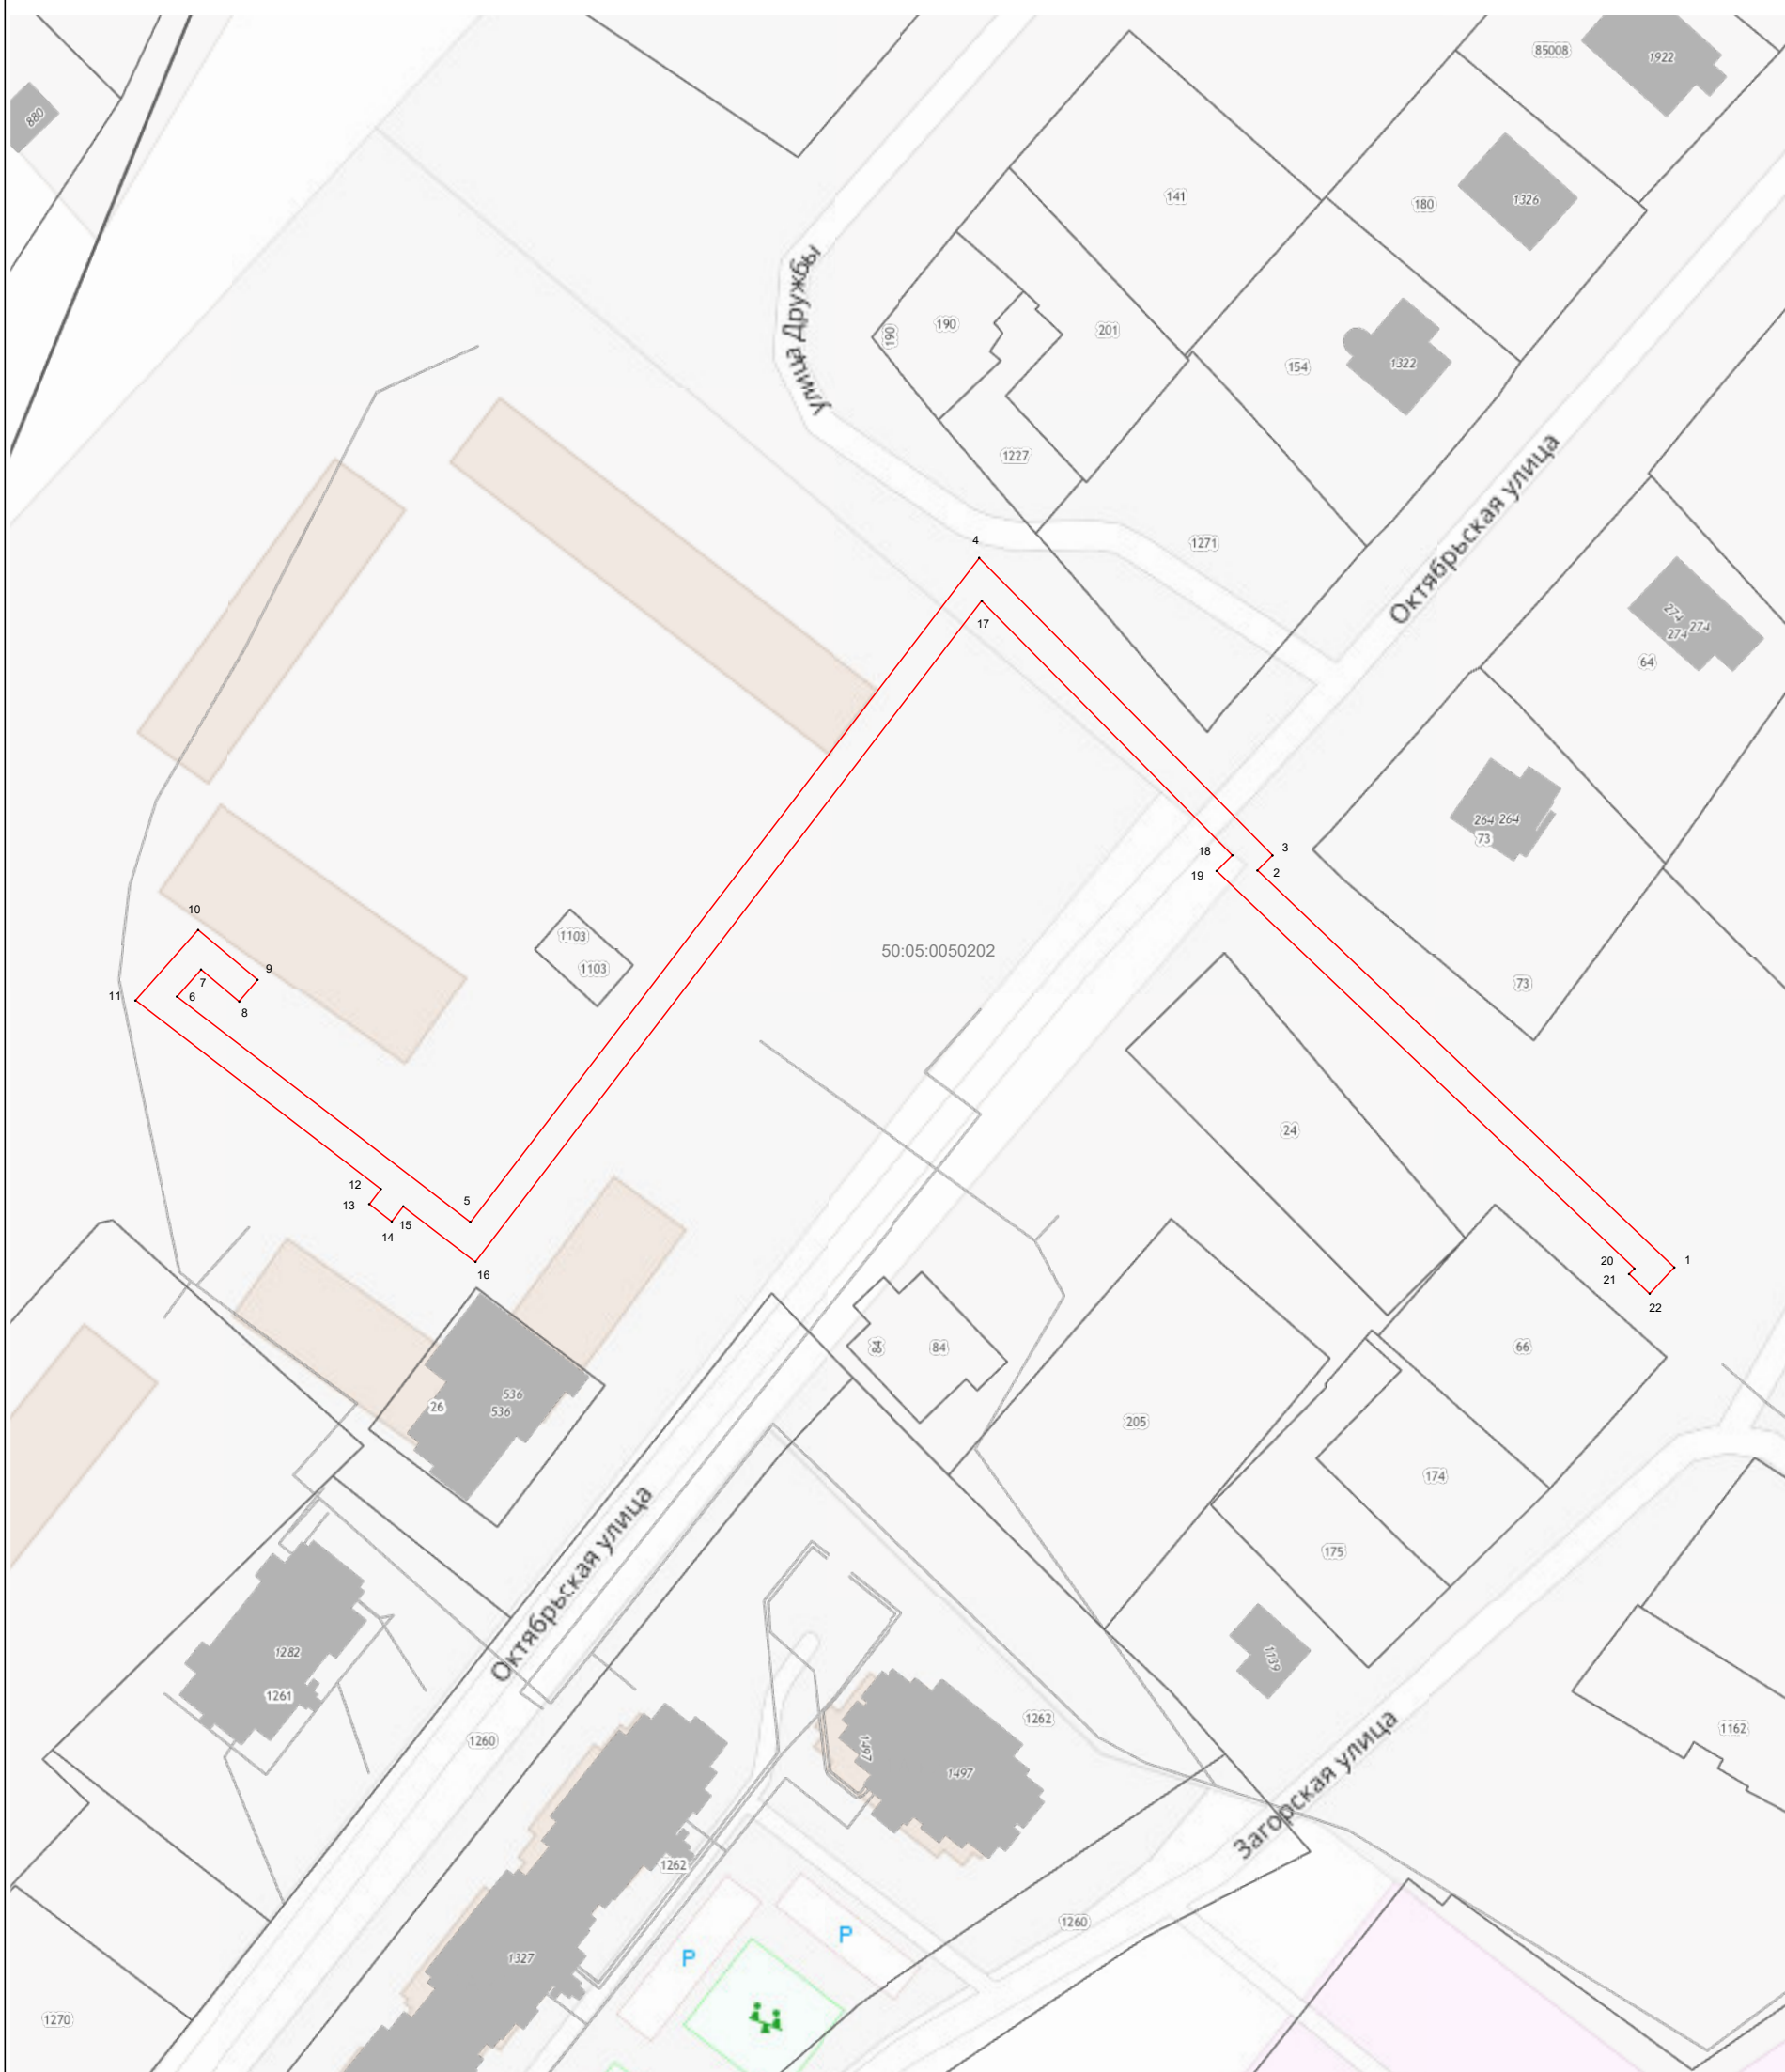

Масштаб 1:1 000

Используемые условные знаки и обозначения:

- 7 - характерная точка границы зоны
- граница зоны
- граница кадастрового квартала по сведениям ЕГРН
- граница земельного участка по сведения ЕГРН

Подпись _____ Дата « 16 » января 20 24 г.

Место для оттиска печати (при наличии) лица, составившего описание местоположения границ объекта