

ОПИСАНИЕ МЕСТОПОЛОЖЕНИЯ ГРАНИЦ

Публичный сервитут объекта «Газопровод высокого давления, УГРШ50Н-2ДМ-Г», кадастровый номер
50:05:0060513:654

(наименование объекта, местоположение границ которого описано (далее - объект)

Раздел 1

Сведения об объекте

№ п/п	Характеристики объекта	Описание характеристик
1	2	3
1	Местоположение объекта	Московская область, Сергиево-Посадский городской округ, Абрамцево с
2	Площадь объекта ± величина погрешности определения площади ($P \pm \Delta P$)	2 124 м ² ± 16 м ²
3	Иные характеристики объекта	Вид объекта реестра границ: Зона с особыми условиями использования территории Содержание ограничений использования объектов недвижимости в пределах зоны или территории: Публичный сервитут, для целей размещения линейных объектов системы газоснабжения, их неотъемлемых технологических частей. Срок установления 48 лет 11 месяцев. Владелец публичного сервитута: Акционерное Общество «Мособлгаз» (ИНН 5032292612, ОГРН 1175024034734). Адрес: Московская обл. г. Одинцово, д. Раздоры, 1-й км Рублево-Успенского шоссе, д. 1, корп. Б. Электронная почта: info@mosoblغاز.ru

Раздел 2

Сведения о местоположении границ объекта

1. Система координат МСК-50, зона 2					
2. Сведения о характерных точках границ объекта					
Обозначение характерных точек границ	Координаты, м		Метод определения координат характерной точки	Средняя квадратическая погрешность положения характерной точки (Mt), м	Описание обозначения точки на местности (при наличии)
	X	Y			
1	2	3	4	5	6
1	518 320,92	2 218 852,55	Аналитический метод	0,10	—
2	518 321,85	2 218 856,41		0,10	
3	518 323,50	2 218 858,91		0,10	
4	518 325,81	2 218 860,80		0,10	
5	518 329,56	2 218 862,11		0,10	
6	518 333,36	2 218 862,04		0,10	
7	518 337,07	2 218 860,61		0,10	
8	518 339,75	2 218 858,12		0,10	
9	518 341,43	2 218 854,52		0,10	
10	518 341,70	2 218 852,54		0,10	
11	518 341,53	2 218 848,33		0,10	
12	518 340,22	2 218 844,58		0,10	
13	518 339,04	2 218 842,97		0,10	
14	518 336,73	2 218 841,07		0,10	
15	518 334,91	2 218 840,23		0,10	
16	518 332,74	2 218 839,74		0,10	
17	518 331,81	2 218 822,10		0,10	
18	518 342,58	2 218 808,80		0,10	
19	518 353,02	2 218 779,18		0,10	
20	518 333,99	2 218 773,04		0,10	
21	518 333,24	2 218 771,56		0,10	
22	518 348,97	2 218 697,12		0,10	
23	518 359,94	2 218 653,01		0,10	
24	518 406,74	2 218 447,63		0,10	
25	518 417,64	2 218 442,24		0,10	
26	518 418,64	2 218 436,98		0,10	
27	518 414,72	2 218 436,23		0,10	
28	518 414,08	2 218 439,54		0,10	
29	518 403,26	2 218 444,89		0,10	
30	518 356,05	2 218 652,09		0,10	
31	518 345,07	2 218 696,22		0,10	
32	518 329,04	2 218 772,12		0,10	
33	518 331,18	2 218 776,33		0,10	
34	518 347,88	2 218 781,72		0,10	
35	518 339,04	2 218 806,82		0,10	
36	518 327,73	2 218 820,78		0,10	
37	518 328,74	2 218 839,93		0,10	
38	518 326,62	2 218 840,63		0,10	
39	518 324,91	2 218 841,64		0,10	
40	518 322,24	2 218 844,59		0,10	
41	518 320,93	2 218 848,34		0,10	
1	518 320,92	2 218 852,55	0,10		
3. Сведения о характерных точках части (частей) границы объекта					
1	2	3	4	5	6
—	—	—	—	—	—

Раздел 3


Сведения о местоположении измененных (уточненных) границ объекта

1. Система координат МСК-50, зона 2

2. Сведения о характерных точках границ объекта

Обозначение характерных точек границы	Существующие координаты, м		Измененные (уточненные) координаты, м		Метод определения координат характерной точки	Средняя квадратическая погрешность положения характерной точки (Mt), м	Описание обозначения точки на местности (при наличии)
	X	Y	X	Y			
1	2	3	4	5	6	7	8
—	—	—	—	—	—	—	—
3. Сведения о характерных точках части (частей) границы объекта							
1	2	3	4	5	6	7	8
—	—	—	—	—	—	—	—

Раздел 4
План границ объекта

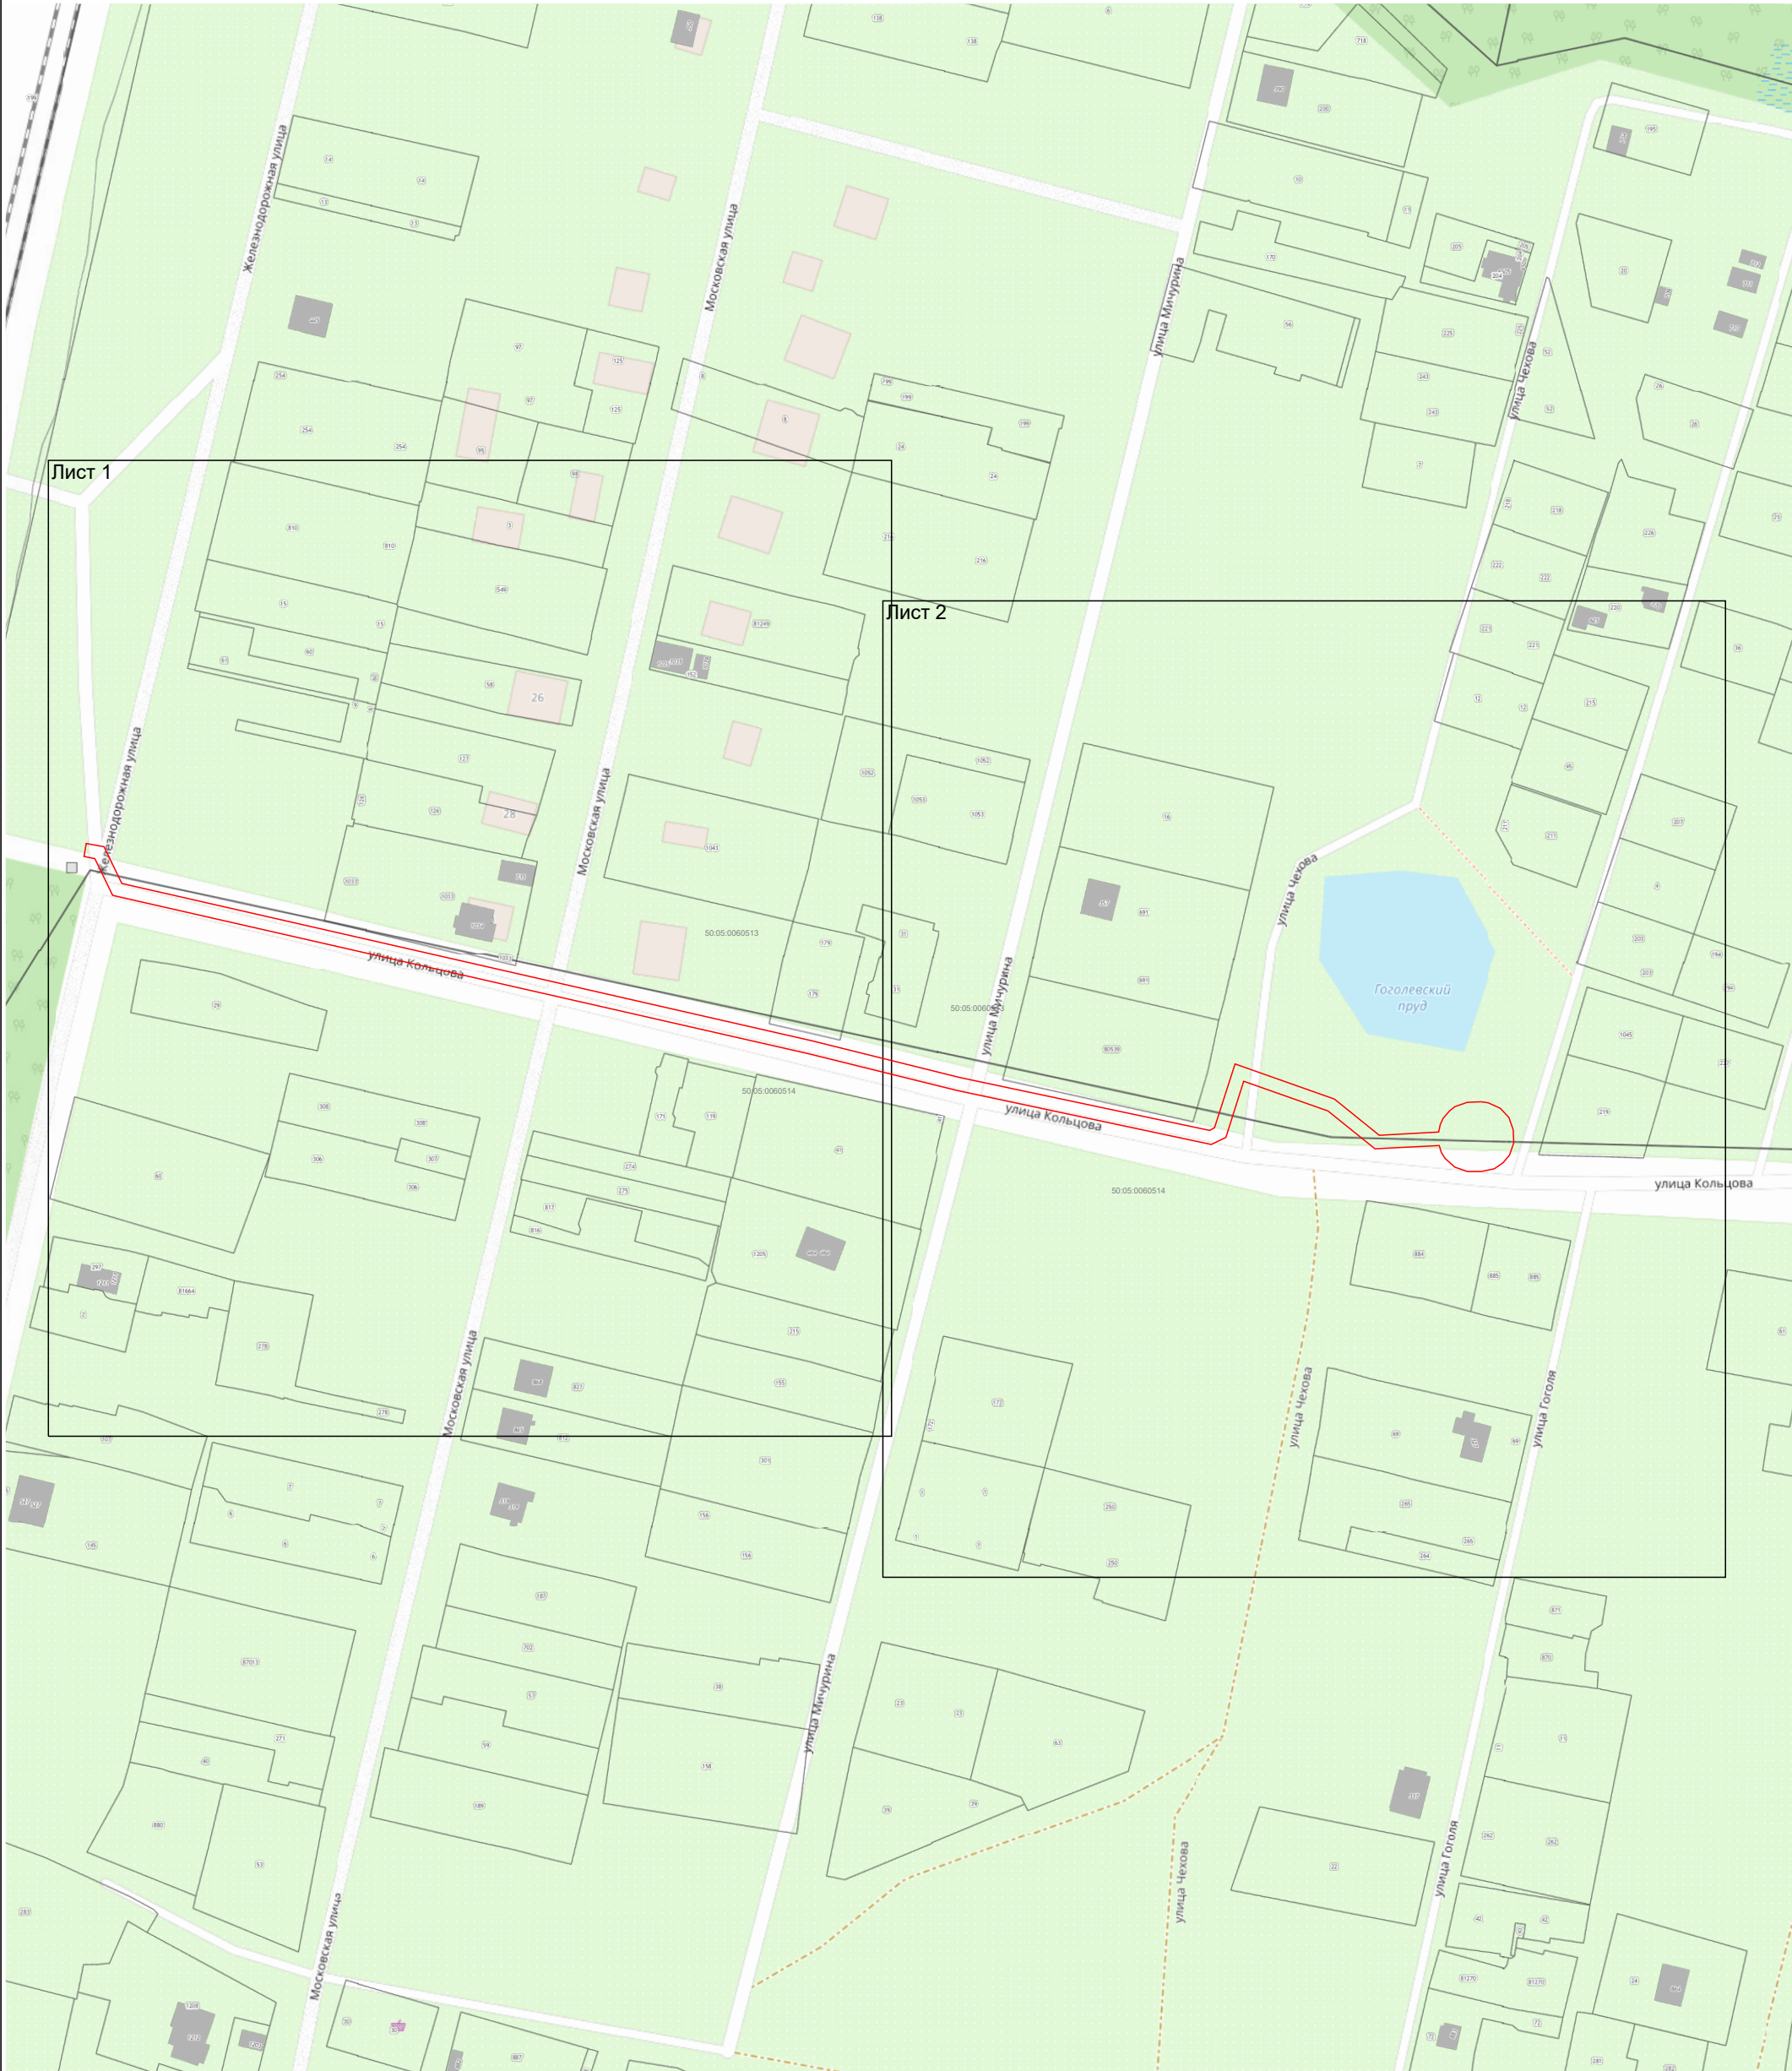

Масштаб 1:1 900

Используемые условные знаки и обозначения:

- граница зоны
- граница кадастрового квартала по сведениям ЕГРН
- граница земельного участка по сведениям ЕГРН


Подпись _____ Дата « 16 » января 20 24 г.

Место для оттиска печати (при наличии) лица, составившего описание местоположения границ объекта



Раздел 4
План границ объекта

Лист 1

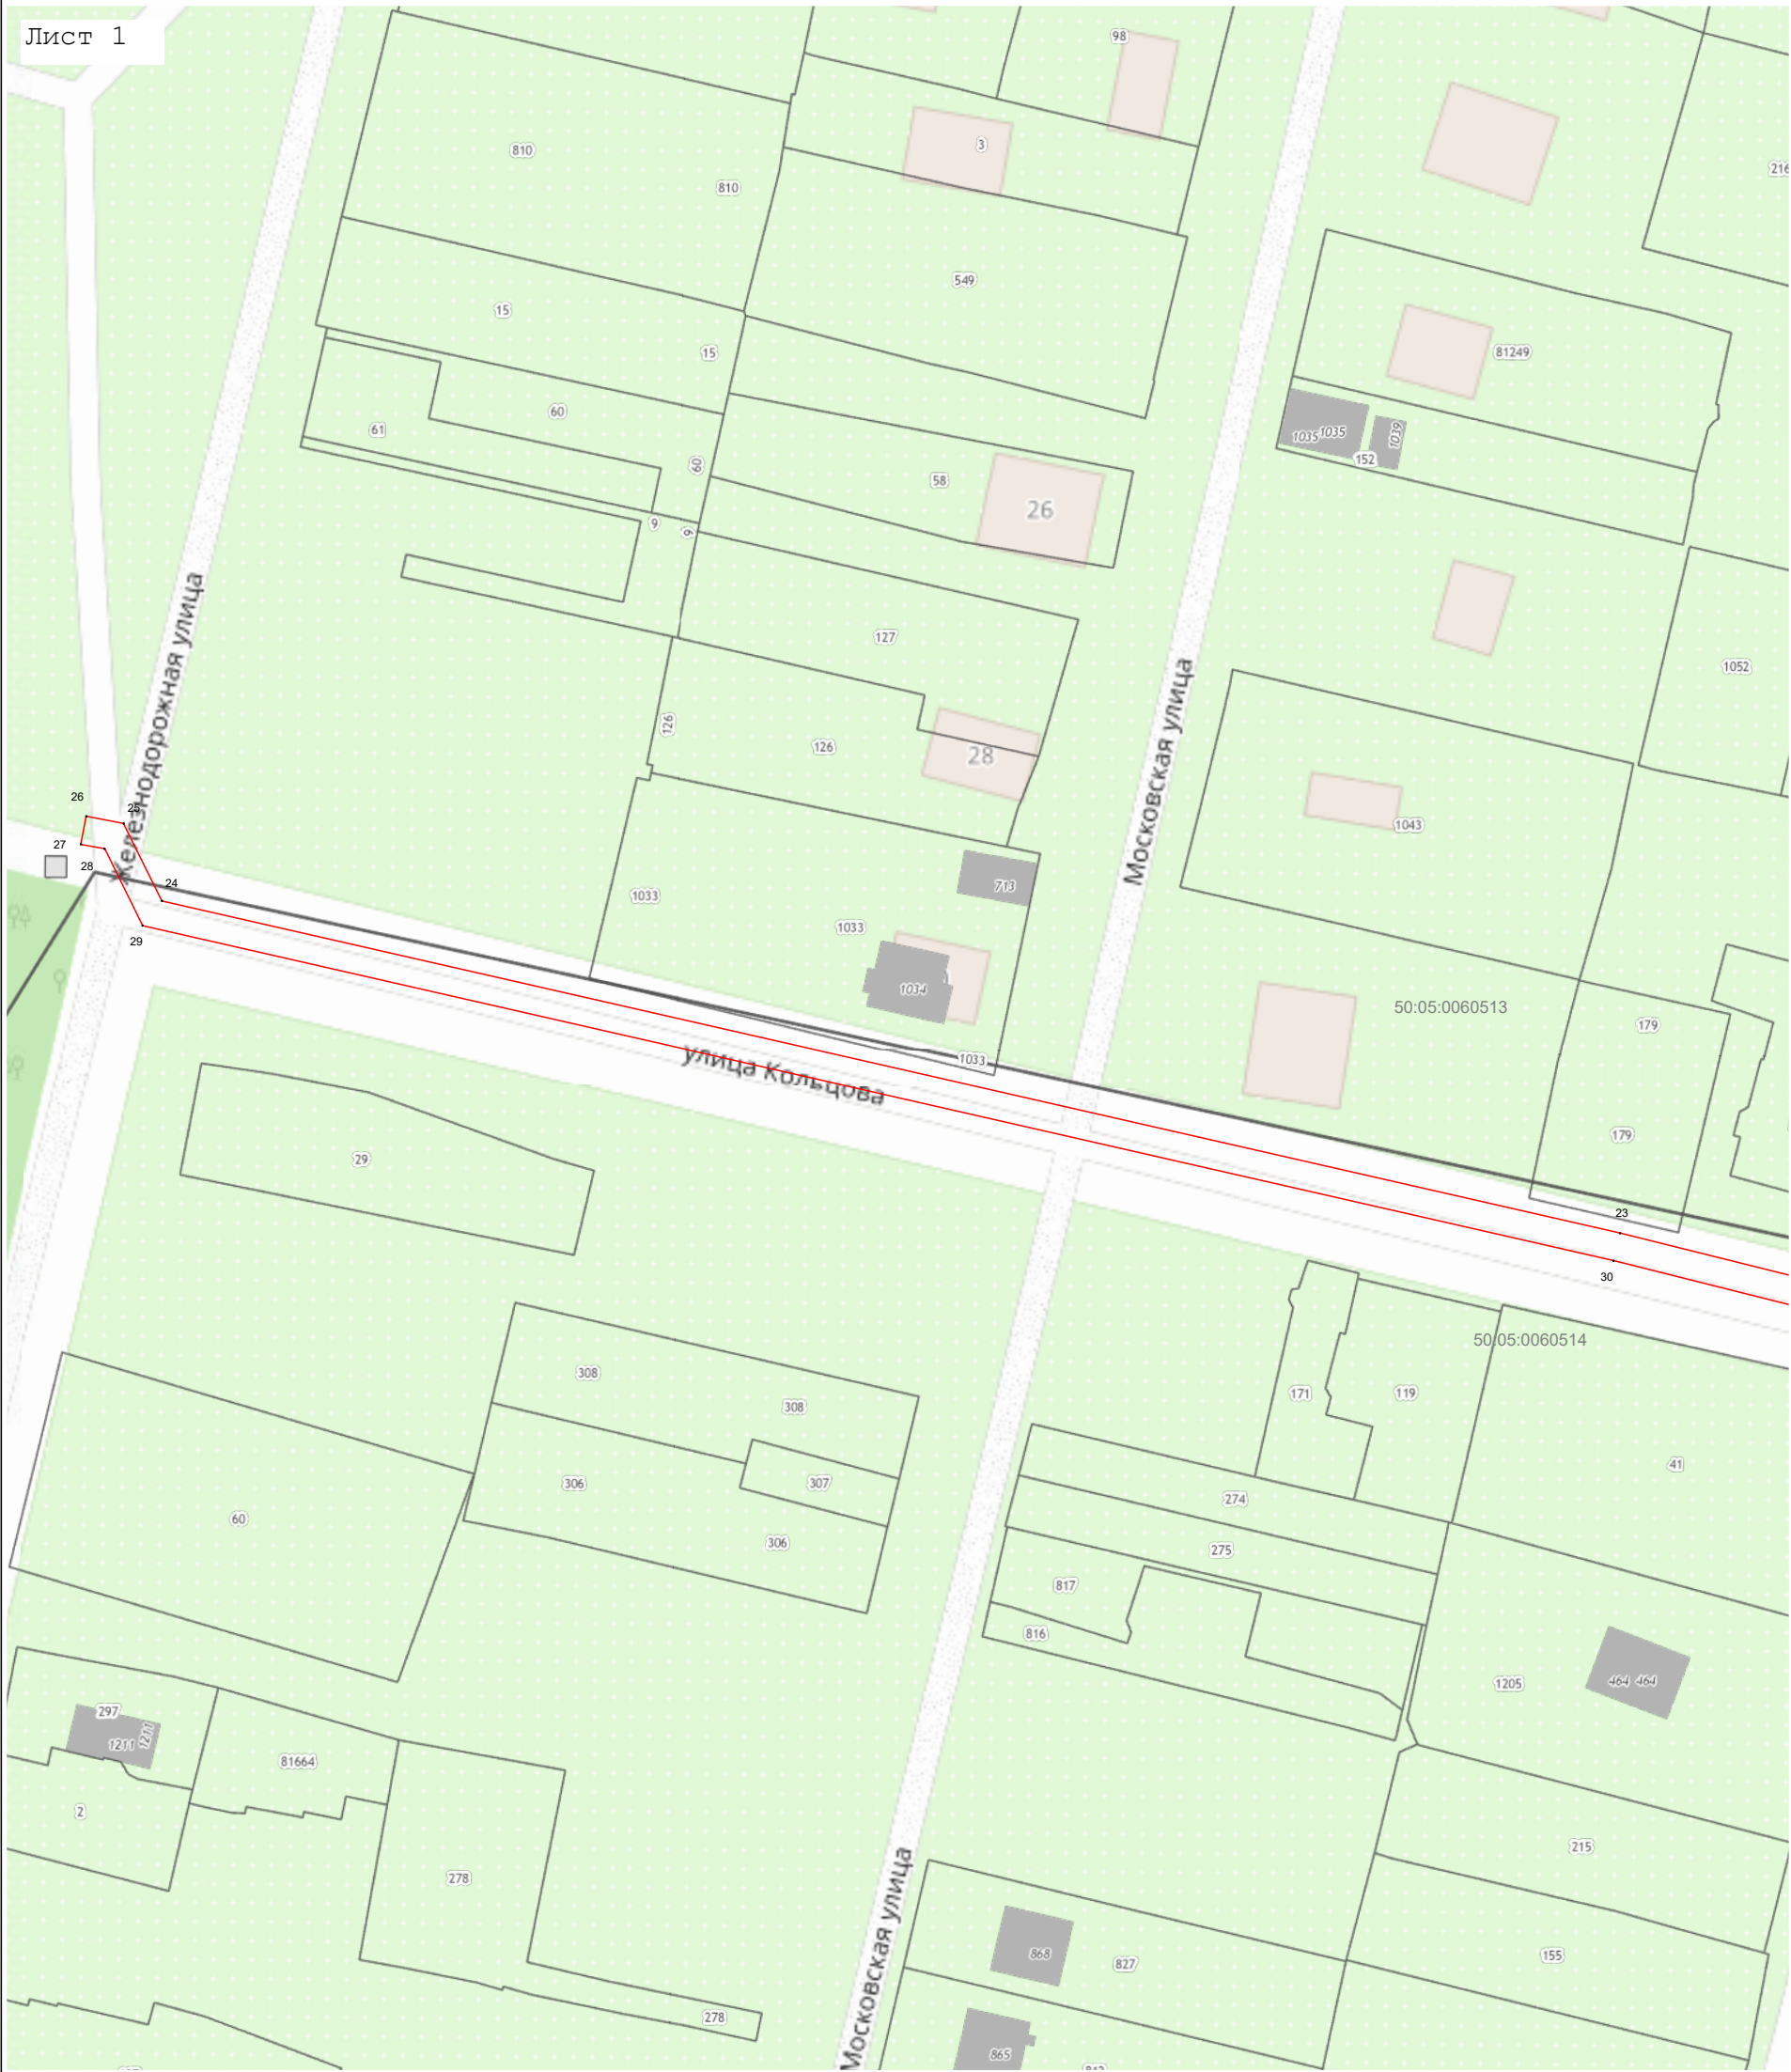

Масштаб 1:1 000

Используемые условные знаки и обозначения:

- 7 - характерная точка границы зоны
- граница зоны
- граница кадастрового квартала по сведениям ЕГРН
- граница земельного участка по сведениям ЕГРН

Подпись _____ Дата « 16 » января 20 24 г.

Место для оттиска печати (при наличии) лица, составившего описание местоположения границ объекта



Раздел 4
План границ объекта

Лист 2



Масштаб 1:1 000

Используемые условные знаки и обозначения:

- 7 - характерная точка границы зоны
- граница зоны
- граница кадастрового квартала по сведениям ЕГРН
- граница земельного участка по сведения ЕГРН

Подпись _____ Дата « 16 » января 20 24 г.

Место для оттиска печати (при наличии) лица, составившего описание местоположения границ объекта

