

ОПИСАНИЕ МЕСТОПОЛОЖЕНИЯ ГРАНИЦ

Публичный сервитут объекта «Сооружение: подземный газопровод высокого давления», кадастровый номер 50:05:0040211:455

(наименование объекта, местоположение границ которого описано (далее - объект))

Раздел 1

Сведения об объекте

№ п/п	Характеристики объекта	Описание характеристик
1	2	3
1	Местоположение объекта	Московская область, Сергиево-Посадский городской округ, Хотьково г
2	Площадь объекта $\pm$ величина погрешности определения площади ($P \pm \Delta P$)	1 899 м ² $\pm$ 15 м ²
3	Иные характеристики объекта	Вид объекта реестра границ: Зона с особыми условиями использования территории Содержание ограничений использования объектов недвижимости в пределах зоны или территории: Публичный сервитут, для целей размещения линейных объектов системы газоснабжения, их неотъемлемых технологических частей. Срок установления 48 лет 11 месяцев. Владелец публичного сервитута: Акционерное Общество «Мособлгаз» (ИНН 5032292612, ОГРН 1175024034734). Адрес: Московская обл. г. Одинцово, д. Раздоры, 1-й км Рублево-Успенского шоссе, д. 1, корп. Б. Электронная почта: info@mosoblgaz.ru

Раздел 2

Сведения о местоположении границ объекта

1. Система координат МСК-50, зона 2

2. Сведения о характерных точках границ объекта

Обозначение характерных точек границ	Координаты, м		Метод определения координат характерной точки	Средняя квадратическая погрешность положения характерной точки (Mt), м	Описание обозначения точки на местности (при наличии)
	X	Y			
1	2	3	4	5	6
1	525 225,04	2 221 754,15	Аналитический метод	0,10	—
2	525 219,67	2 221 750,15		0,10	
3	525 222,06	2 221 746,94		0,10	
4	525 327,61	2 221 826,10		0,10	
5	525 375,59	2 221 862,51		0,10	
6	525 399,69	2 221 881,66		0,10	
7	525 405,25	2 221 886,48		0,10	
8	525 429,19	2 221 913,67		0,10	
9	525 472,00	2 221 964,36		0,10	
10	525 486,67	2 221 980,60		0,10	
11	525 492,65	2 221 988,14		0,10	
12	525 496,08	2 221 992,85		0,10	
13	525 499,22	2 221 999,13		0,10	
14	525 501,40	2 222 005,73		0,10	
15	525 502,93	2 222 013,24		0,10	
16	525 503,86	2 222 015,33		0,10	
17	525 553,57	2 222 080,21		0,10	
18	525 550,40	2 222 082,65		0,10	
19	525 500,40	2 222 017,38		0,10	
20	525 499,11	2 222 014,50		0,10	
21	525 497,52	2 222 006,75		0,10	
22	525 495,51	2 222 000,66		0,10	
23	525 492,65	2 221 994,93		0,10	
24	525 489,47	2 221 990,57		0,10	
25	525 483,61	2 221 983,18		0,10	
26	525 468,98	2 221 966,98		0,10	
27	525 426,17	2 221 916,29		0,10	
28	525 402,43	2 221 889,33		0,10	
29	525 397,14	2 221 884,74		0,10	
30	525 373,14	2 221 865,67		0,10	
31	525 325,21	2 221 829,30		0,10	
1	525 225,04	2 221 754,15		0,10	
3. Сведения о характерных точках части (частей) границы объекта					
1	2	3	4	5	6
—	—	—	—	—	—

Раздел 3


Сведения о местоположении измененных (уточненных) границ объекта

1. Система координат МСК-50, зона 2

2. Сведения о характерных точках границ объекта

Обозначение характерных точек границы	Существующие координаты, м		Измененные (уточненные) координаты, м		Метод определения координат характерной точки	Средняя квадратическая погрешность положения характерной точки (Mt), м	Описание обозначения точки на местности (при наличии)
	X	Y	X	Y			
1	2	3	4	5	6	7	8
—	—	—	—	—	—	—	—
3. Сведения о характерных точках части (частей) границы объекта							
1	2	3	4	5	6	7	8
—	—	—	—	—	—	—	—

Раздел 4
План границ объекта

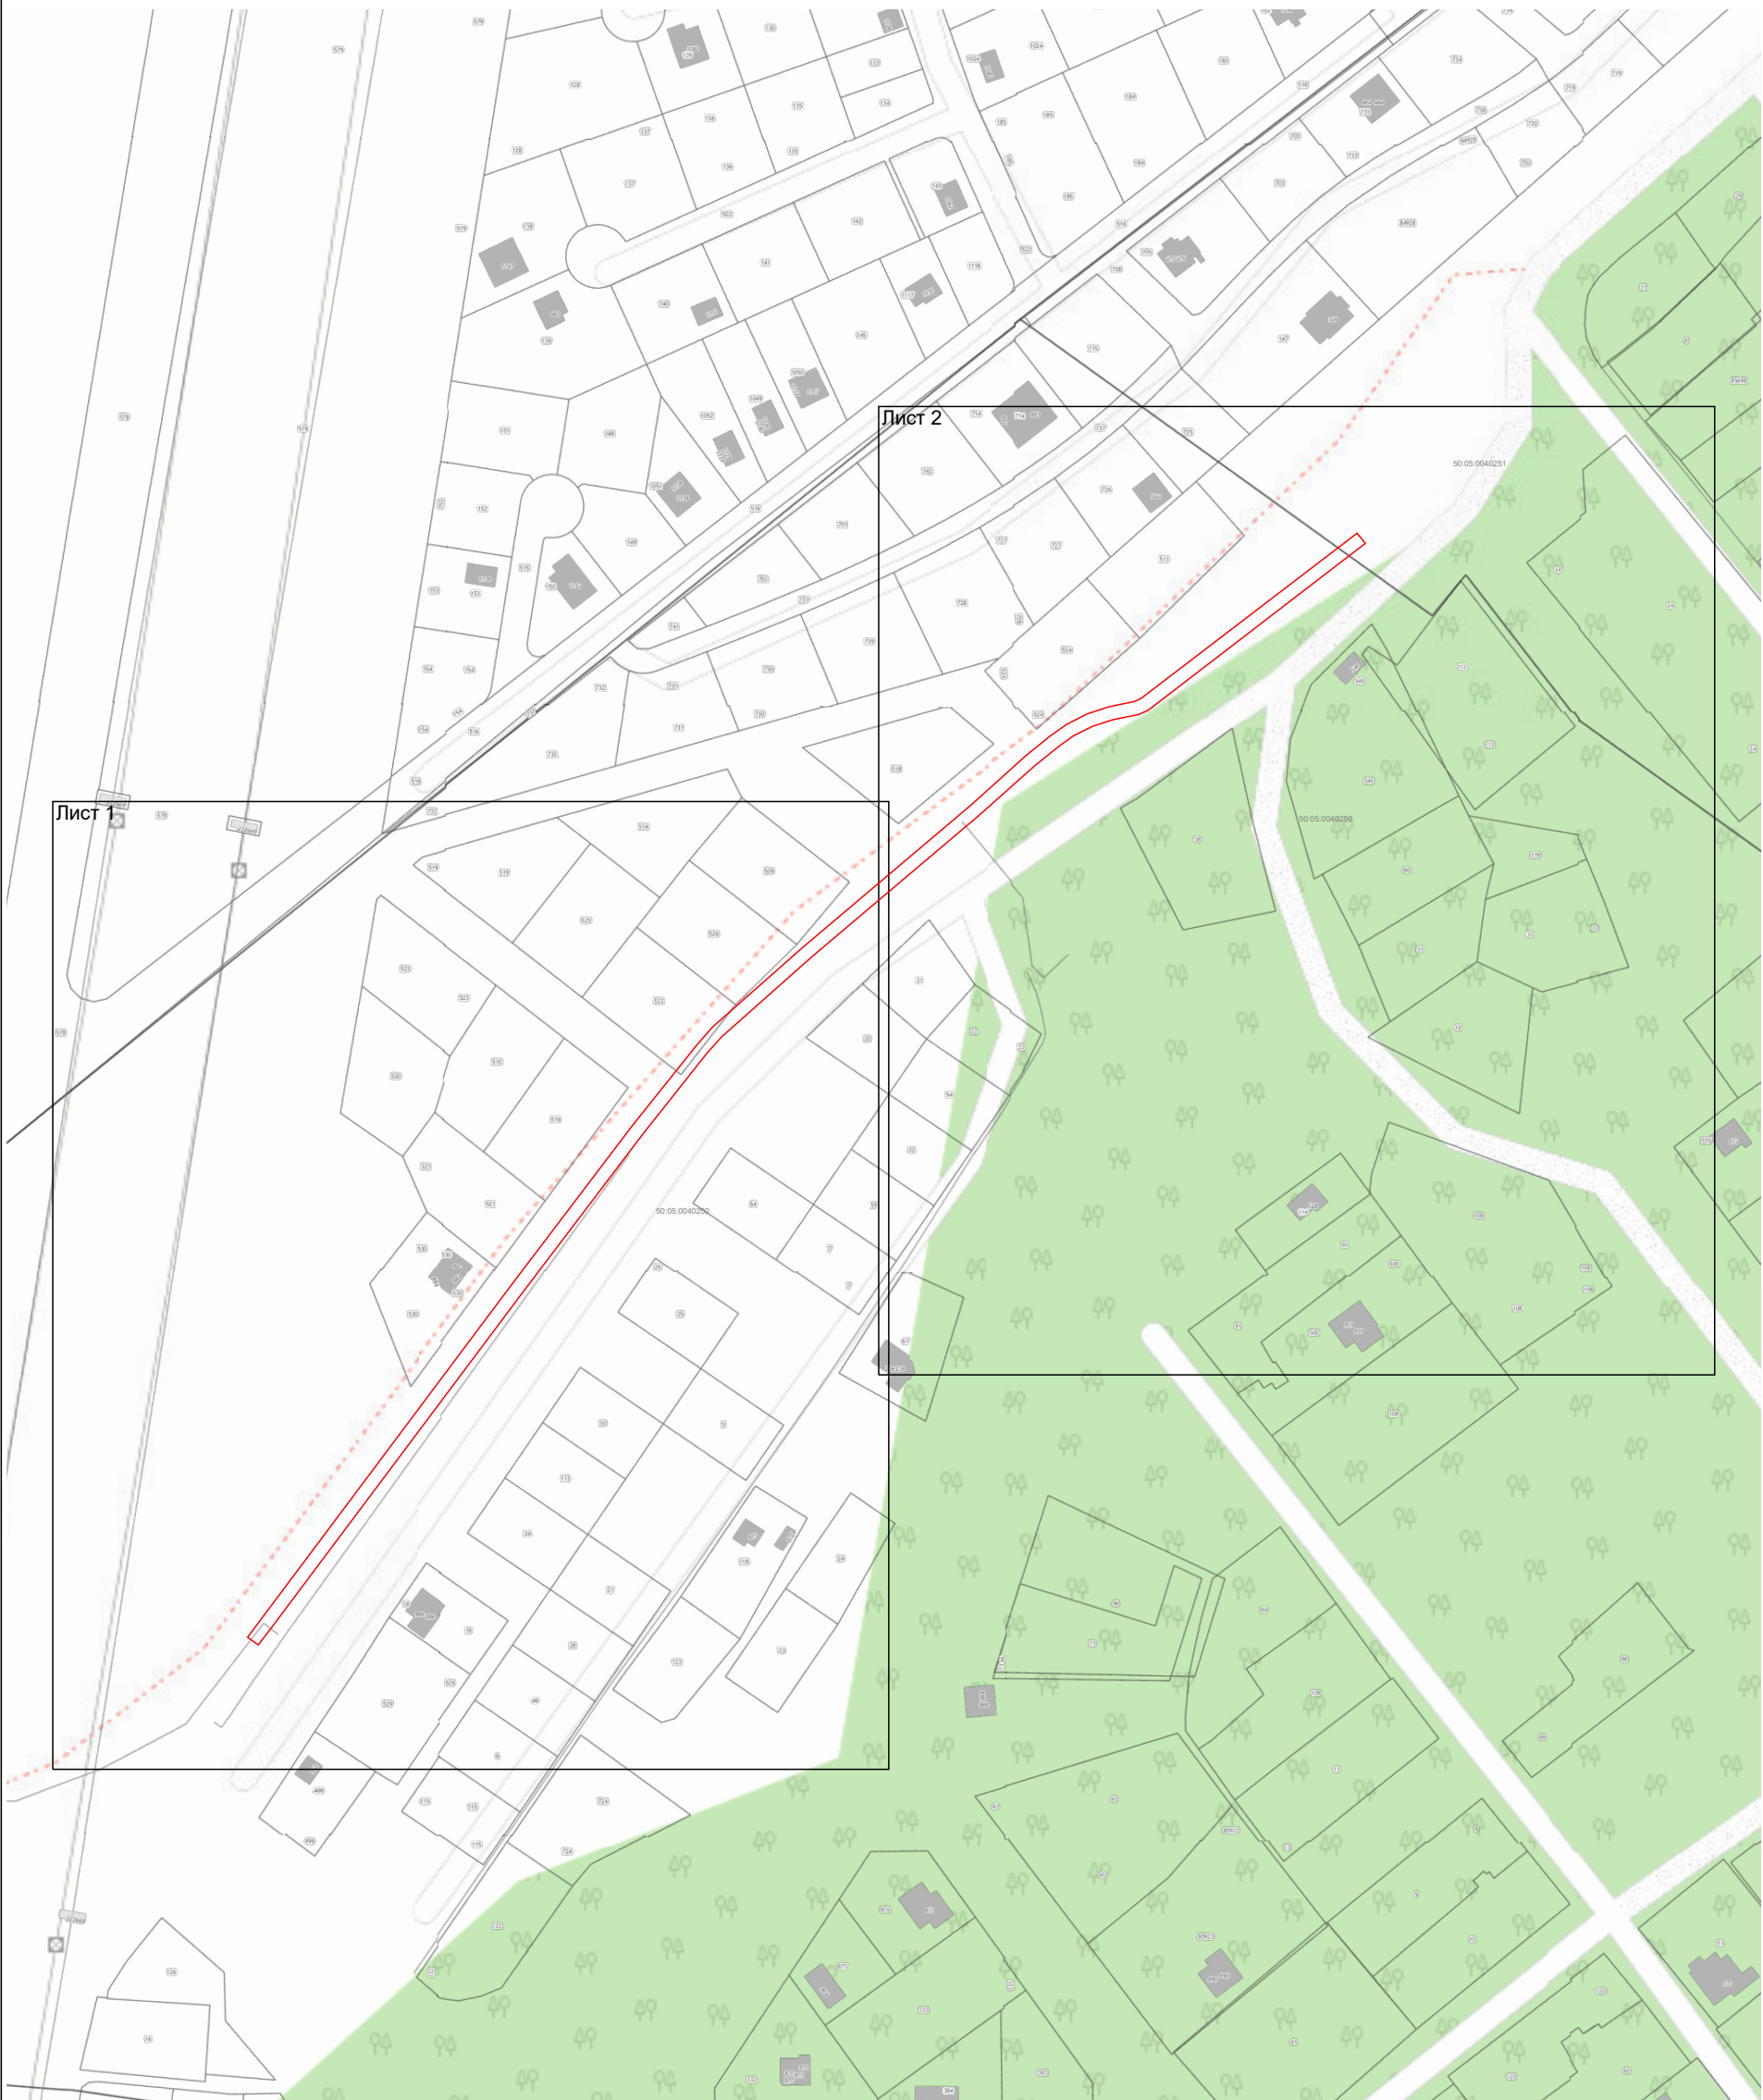

Масштаб 1:2 100

Используемые условные знаки и обозначения:


- граница зоны
- граница кадастрового квартала по сведениям ЕГРН
- граница земельного участка по сведения ЕГРН

Подпись _____ Дата « 18 » января 20 24 г.

Место для оттиска печати (при наличии) лица, составившего описание местоположения границ объекта



Раздел 4
План границ объекта

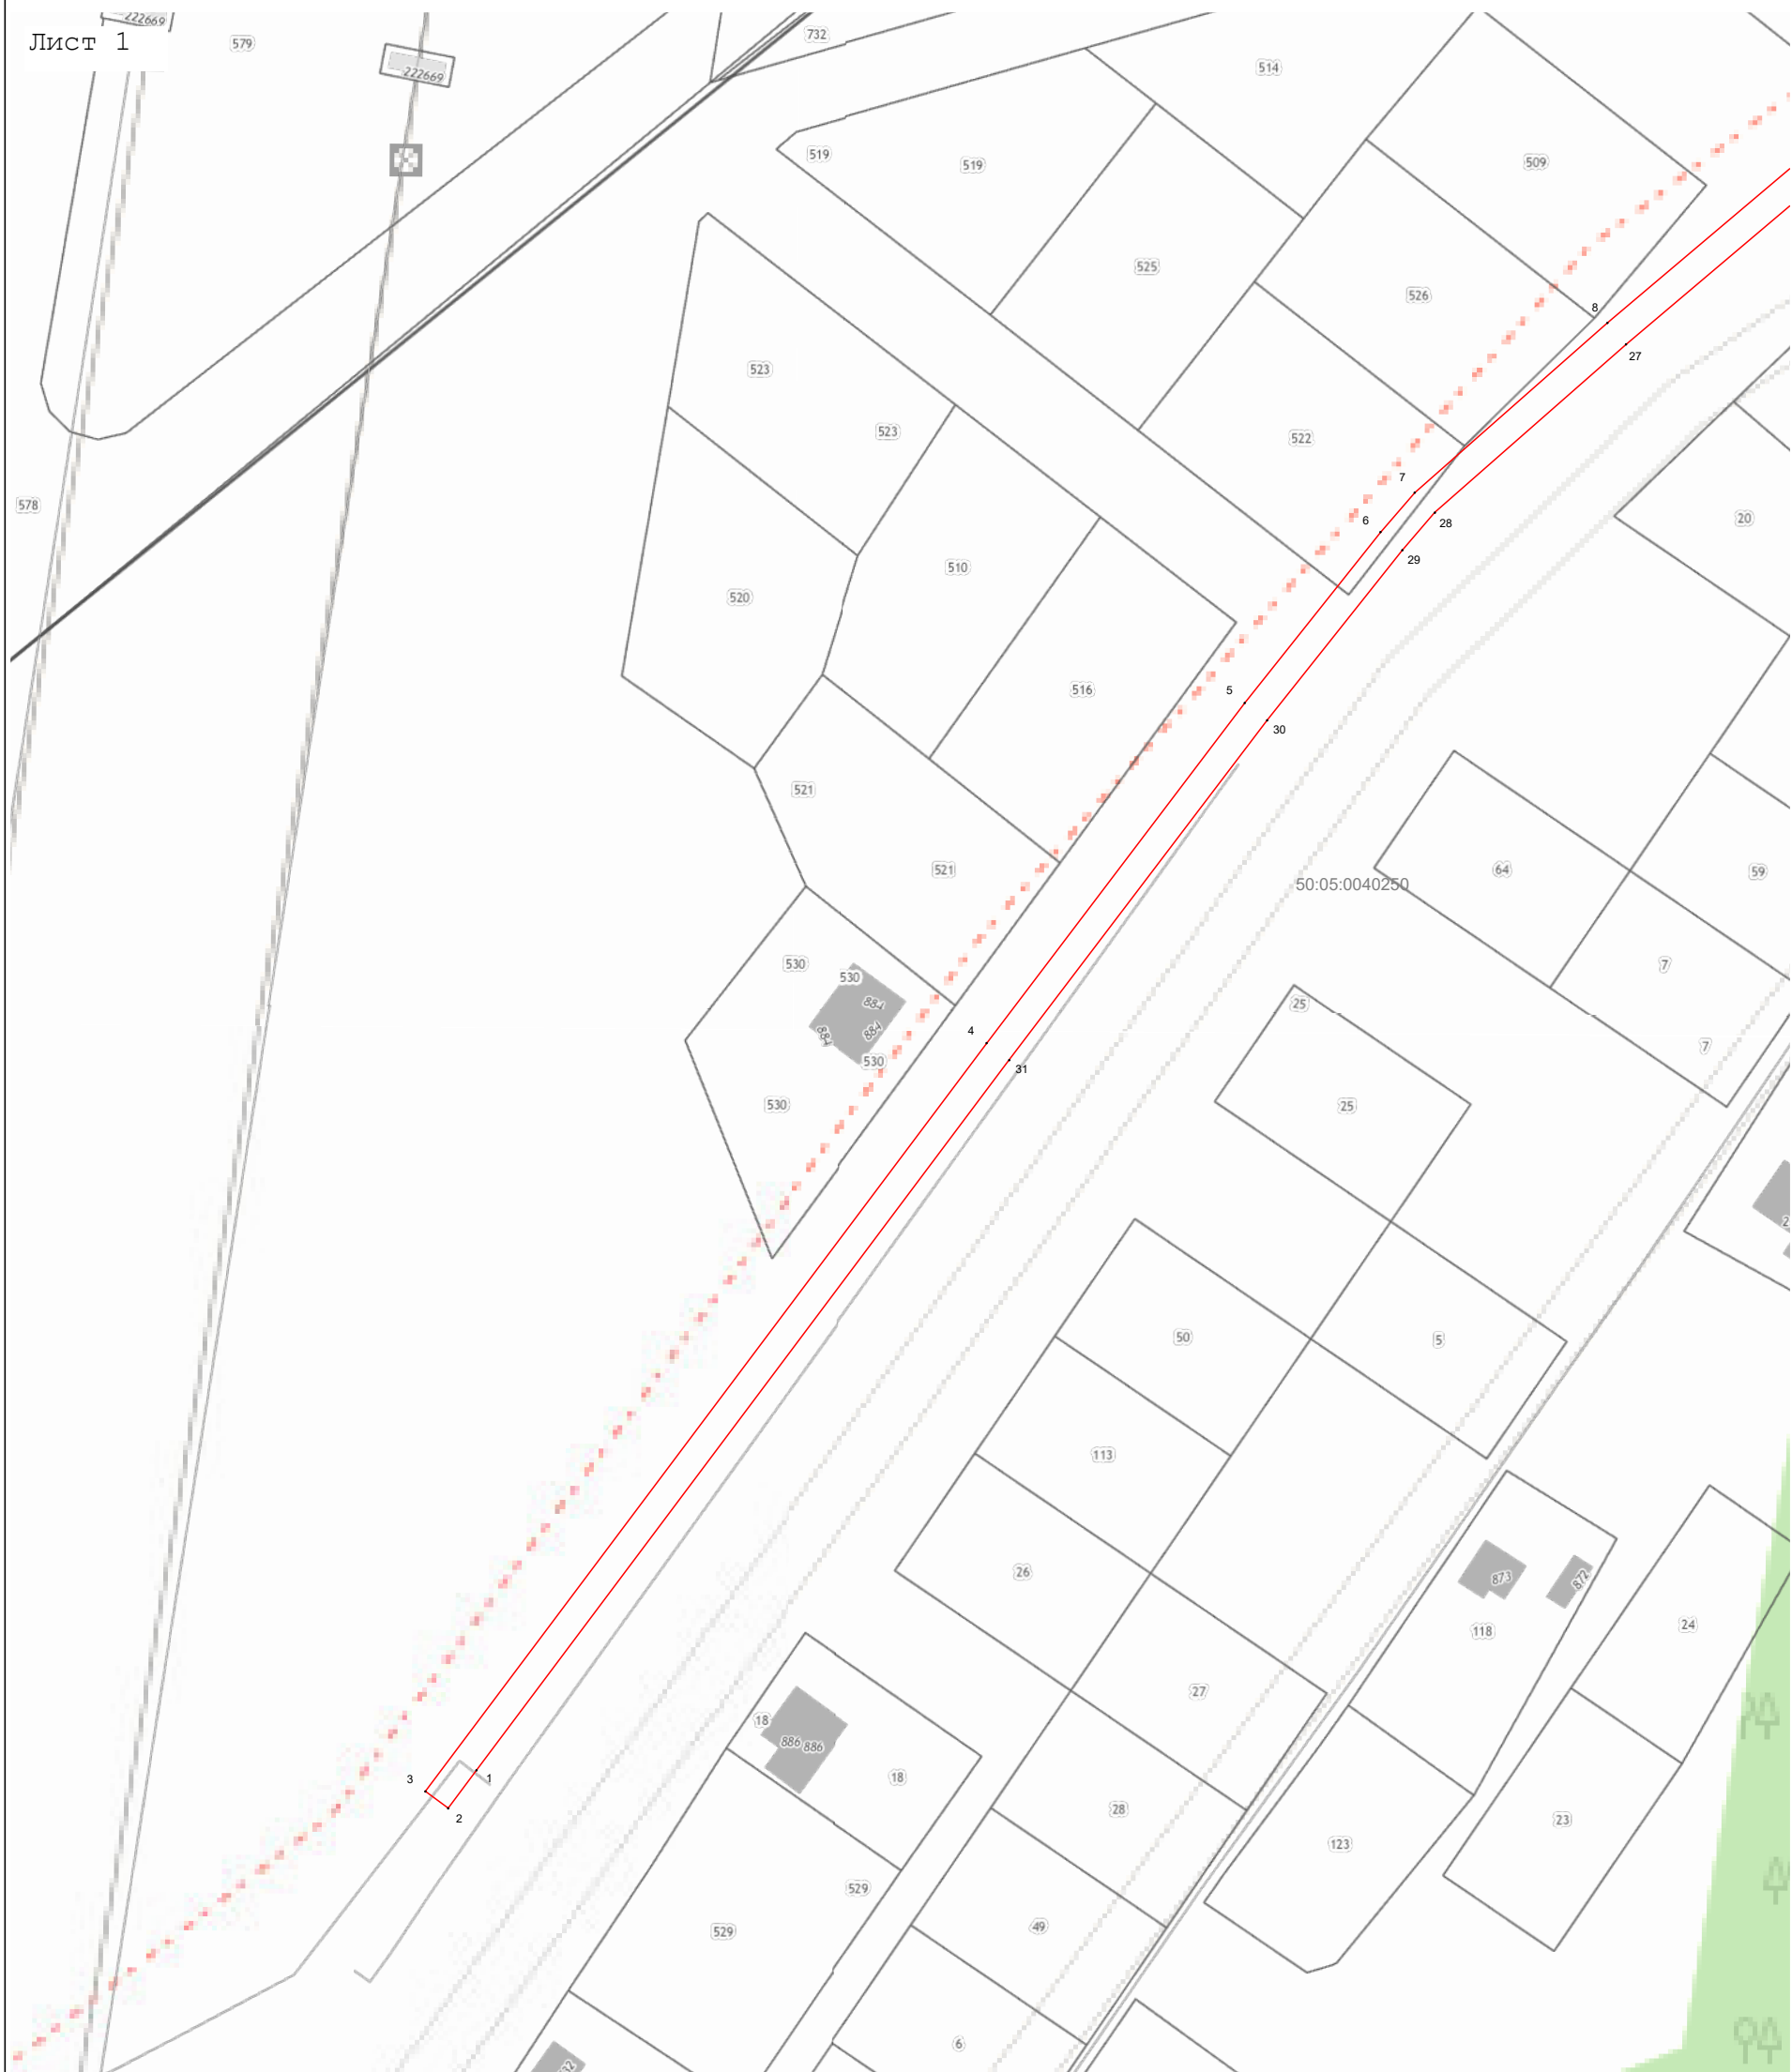

Масштаб 1:1 000

Используемые условные знаки и обозначения:

- 7 - характерная точка границы зоны
- граница зоны
- граница кадастрового квартала по сведениям ЕГРН
- граница земельного участка по сведения ЕГРН

Подпись _____ Дата « 18 » января 20 24 г.


Место для оттиска печати (при наличии) лица, составившего описание местоположения границ объекта



Раздел 4

План границ объекта

Лист 2

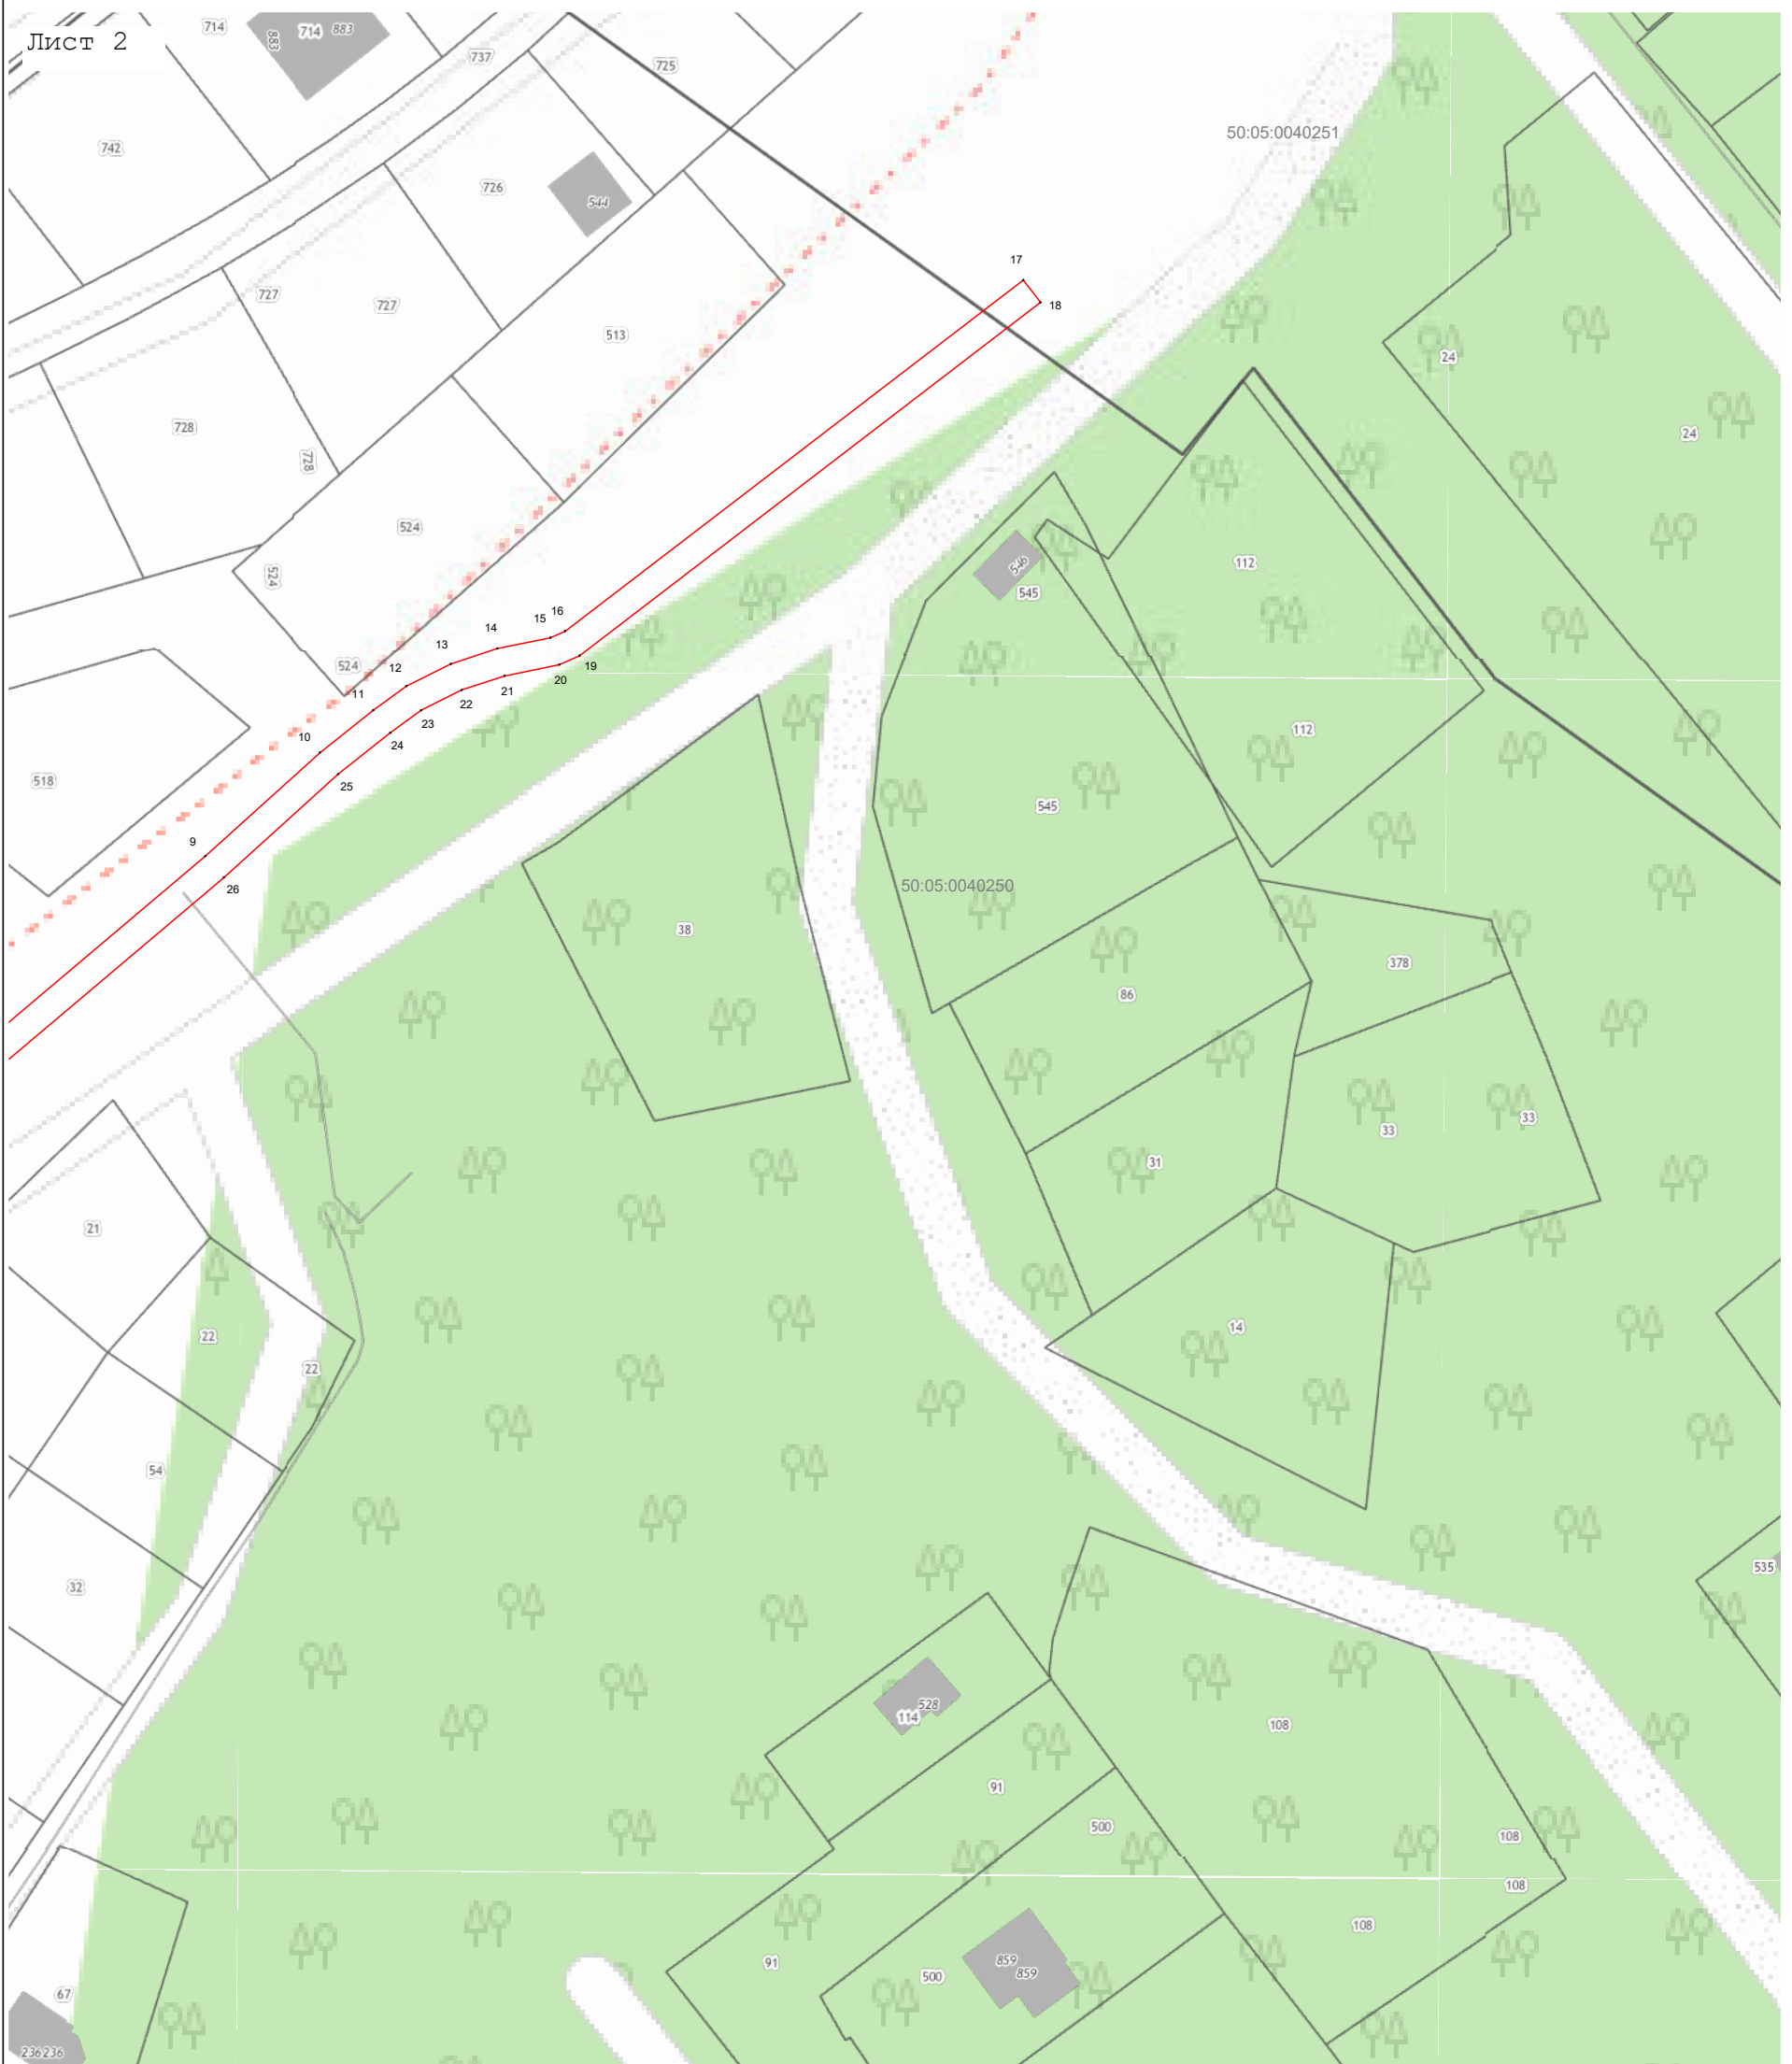

Масштаб 1:1 000

Используемые условные знаки и обозначения:

- 7 - характерная точка границы зоны
- граница зоны
- граница кадастрового квартала по сведениям ЕГРН
- граница земельного участка по сведения ЕГРН

Подпись _____ Дата « 18 » января 20 24 г.

Место для оттиска печати (при наличии) лица, составившего описание местоположения границ объекта

