


Схема расположения земельного участка на кадастровом
 плане территории кадастрового квартала 50:05:0010103

Утверждена постановлением Главы Сергиево-Посадского
 городского округа Московской области

от _____ № _____

согласована с управлением земельно-имущественных отношений и
 управлением градостроительной деятельности Администрации
 Сергиево-Посадского городского округа Московской области

Условный номер земельного участка: не указывается				
Площадь земельного участка: 2500 кв.м				
Обозначение характерных точек границ	Координаты, м		Дирекционн ый угол	Расстояни е, м
	X	Y		
1	563019,81	2210420,53	112° 24' 9"	70,89
2	562992,78	2210486,06	203° 02' 9"	42,43
3	562953,74	2210469,45	303° 28' 2"	70,86
4	562992,82	2210410,34	20° 41' 0"	28,85

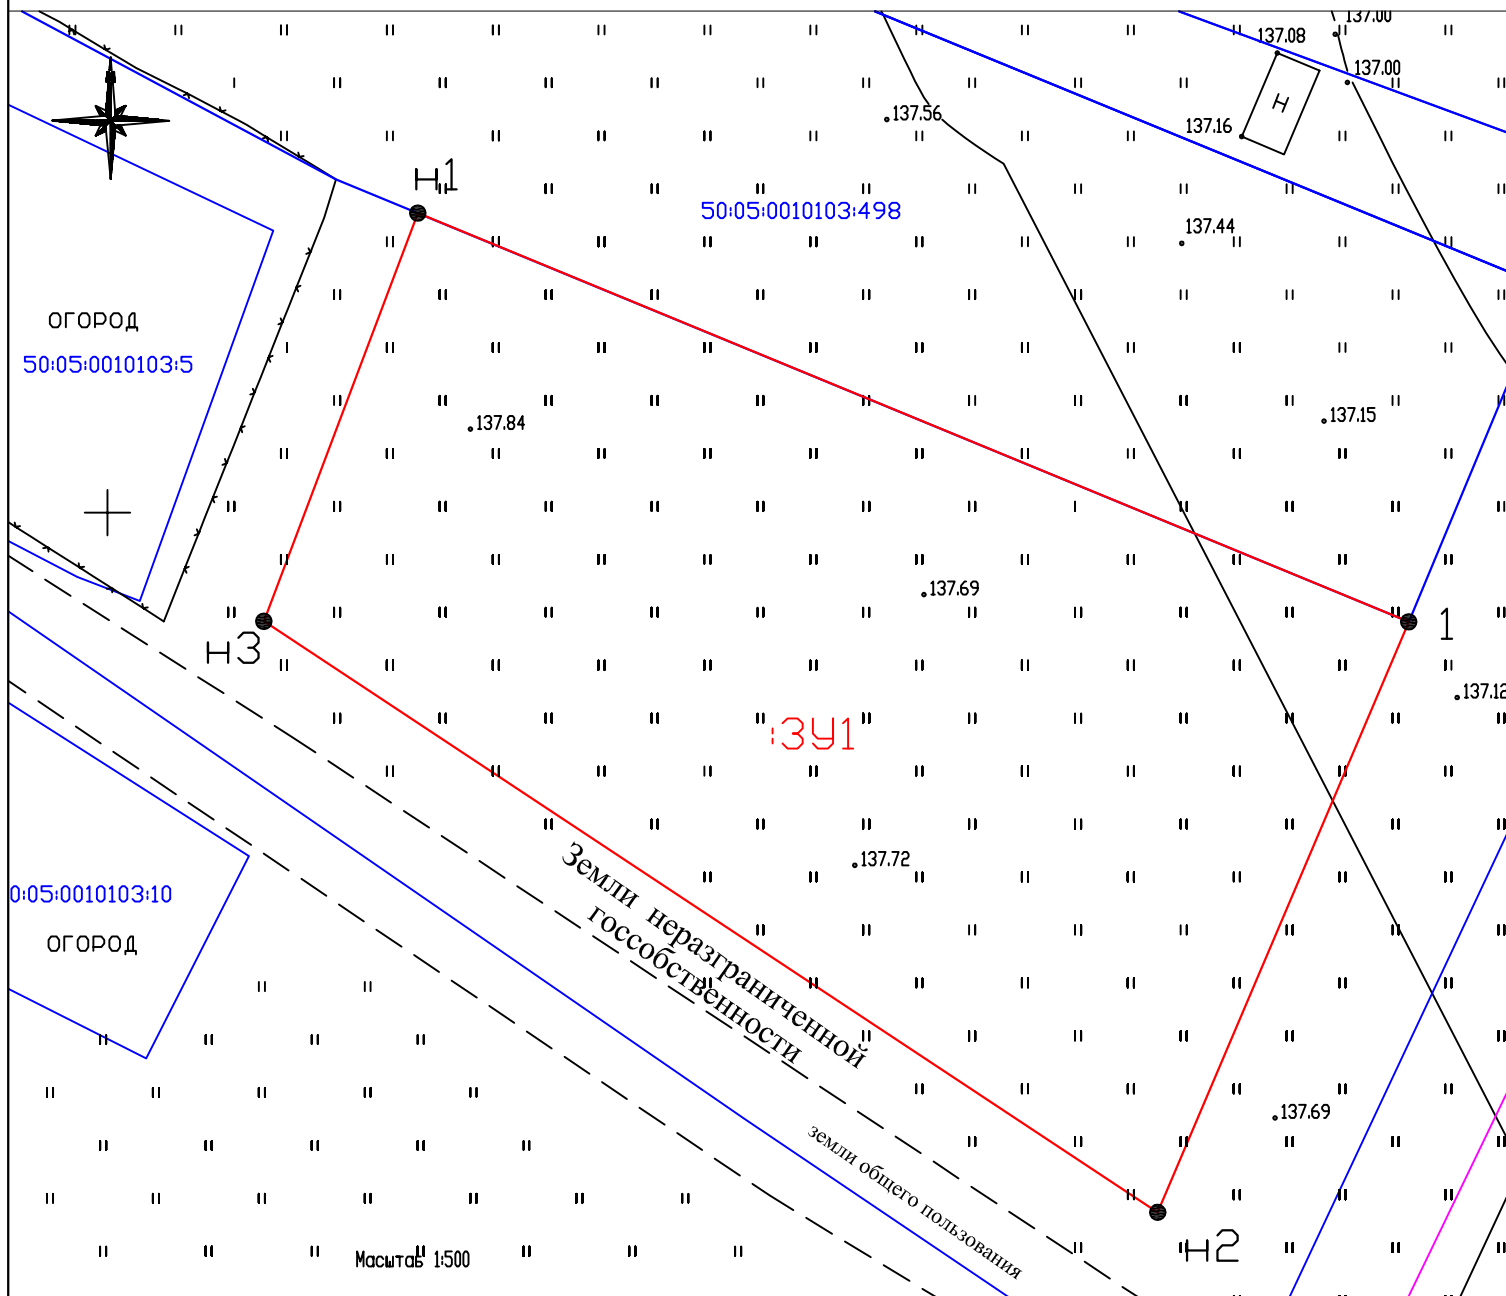

Условные обозначения:

- Граница Исправляемого земельного участка, S=2500 кв.м.
- Граница кадастровых кварталов, учтенных в ГКН
- Граница участков, учтенных в ГКН

Смежные землепользователи:

- H1-1 Смежный землепользователь с кадастровым номером 50:05:0010103:498
- 1-H2 Земли неразграниченной государственности
- H2-H3 Земли неразграниченной государственности
- H3-H4 Земли неразграниченной государственности

50:05:0010103 - Номер кадастрового квартала

:498 - Кадастровый номер земельного участка, учтенного в ГКН

:391 - Исправляемый земельный участок