

ОПИСАНИЕ МЕСТОПОЛОЖЕНИЯ ГРАНИЦ**Публичный сервитут объекта «Сооружение: Газопровод высокого давления», кадастровый номер
50:05:0070103:5277**

(наименование объекта, местоположение границ которого описано (далее - объект))

Раздел 1**Сведения об объекте**


№ п/п	Характеристики объекта	Описание характеристик
1	2	3
1	Местоположение объекта	Московская область, Сергиево-Посадский городской округ, Сергиев Посад г.
2	Площадь объекта ± величина погрешности определения площади (P ± ΔP)	1 400 м ² ± 13 м ²
3	Иные характеристики объекта	Вид объекта реестра границ: Зона с особыми условиями использования территории Содержание ограничений использования объектов недвижимости в пределах зоны или территории: Публичный сервитут, для целей размещения линейных объектов системы газоснабжения, их неотъемлемых технологических частей. Срок установления 48 лет 11 месяцев. Владелец публичного сервитута: Акционерное Общество «Мособлгаз» (ИНН 5032292612, ОГРН 1175024034734). Адрес: Московская обл. г. Одинцово, д. Раздоры, 1-й км Рублево-Успенского шоссе, д. 1, корп. Б. Электронная почта: info@mosoblgaz.ru

Раздел 2

Сведения о местоположении границ объекта

1. Система координат МСК-50, зона 2					
2. Сведения о характерных точках границ объекта					
Обозначение характерных точек границ	Координаты, м		Метод определения координат характерной точки	Средняя квадратическая погрешность положения характерной точки (Mt), м	Описание обозначения точки на местности (при наличии)
	X	Y			
1	2	3	4	5	6
1	527 959,04	2 224 514,39	Аналитический метод	0,10	—
2	528 009,96	2 224 512,90		0,10	
3	528 009,96	2 224 514,31		0,10	
4	528 020,47	2 224 514,00		0,10	
5	528 056,77	2 224 511,91		0,10	
6	528 056,73	2 224 511,11		0,10	
7	528 064,61	2 224 510,65		0,10	
8	528 184,33	2 224 506,98		0,10	
9	528 265,40	2 224 506,05		0,10	
10	528 274,31	2 224 505,66		0,10	
11	528 274,33	2 224 506,31		0,10	
12	528 294,73	2 224 505,41		0,10	
13	528 294,71	2 224 503,34		0,10	
14	528 304,01	2 224 503,07		0,10	
15	528 304,03	2 224 499,07		0,10	
16	528 290,67	2 224 499,49		0,10	
17	528 290,69	2 224 501,59		0,10	
18	528 278,19	2 224 502,13		0,10	
19	528 278,17	2 224 501,48		0,10	
20	528 265,32	2 224 502,05		0,10	
21	528 184,24	2 224 502,98		0,10	
22	528 064,44	2 224 506,66		0,10	
23	528 052,51	2 224 507,34		0,10	
24	528 052,56	2 224 508,14		0,10	
25	528 020,30	2 224 510,00		0,10	
26	528 013,96	2 224 510,19		0,10	
27	528 013,96	2 224 508,79		0,10	
28	527 958,92	2 224 510,40		0,10	
1	527 959,04	2 224 514,39		0,10	
3. Сведения о характерных точках части (частей) границы объекта					
1	2	3	4	5	6
—	—	—	—	—	—

Раздел 4
План границ объекта

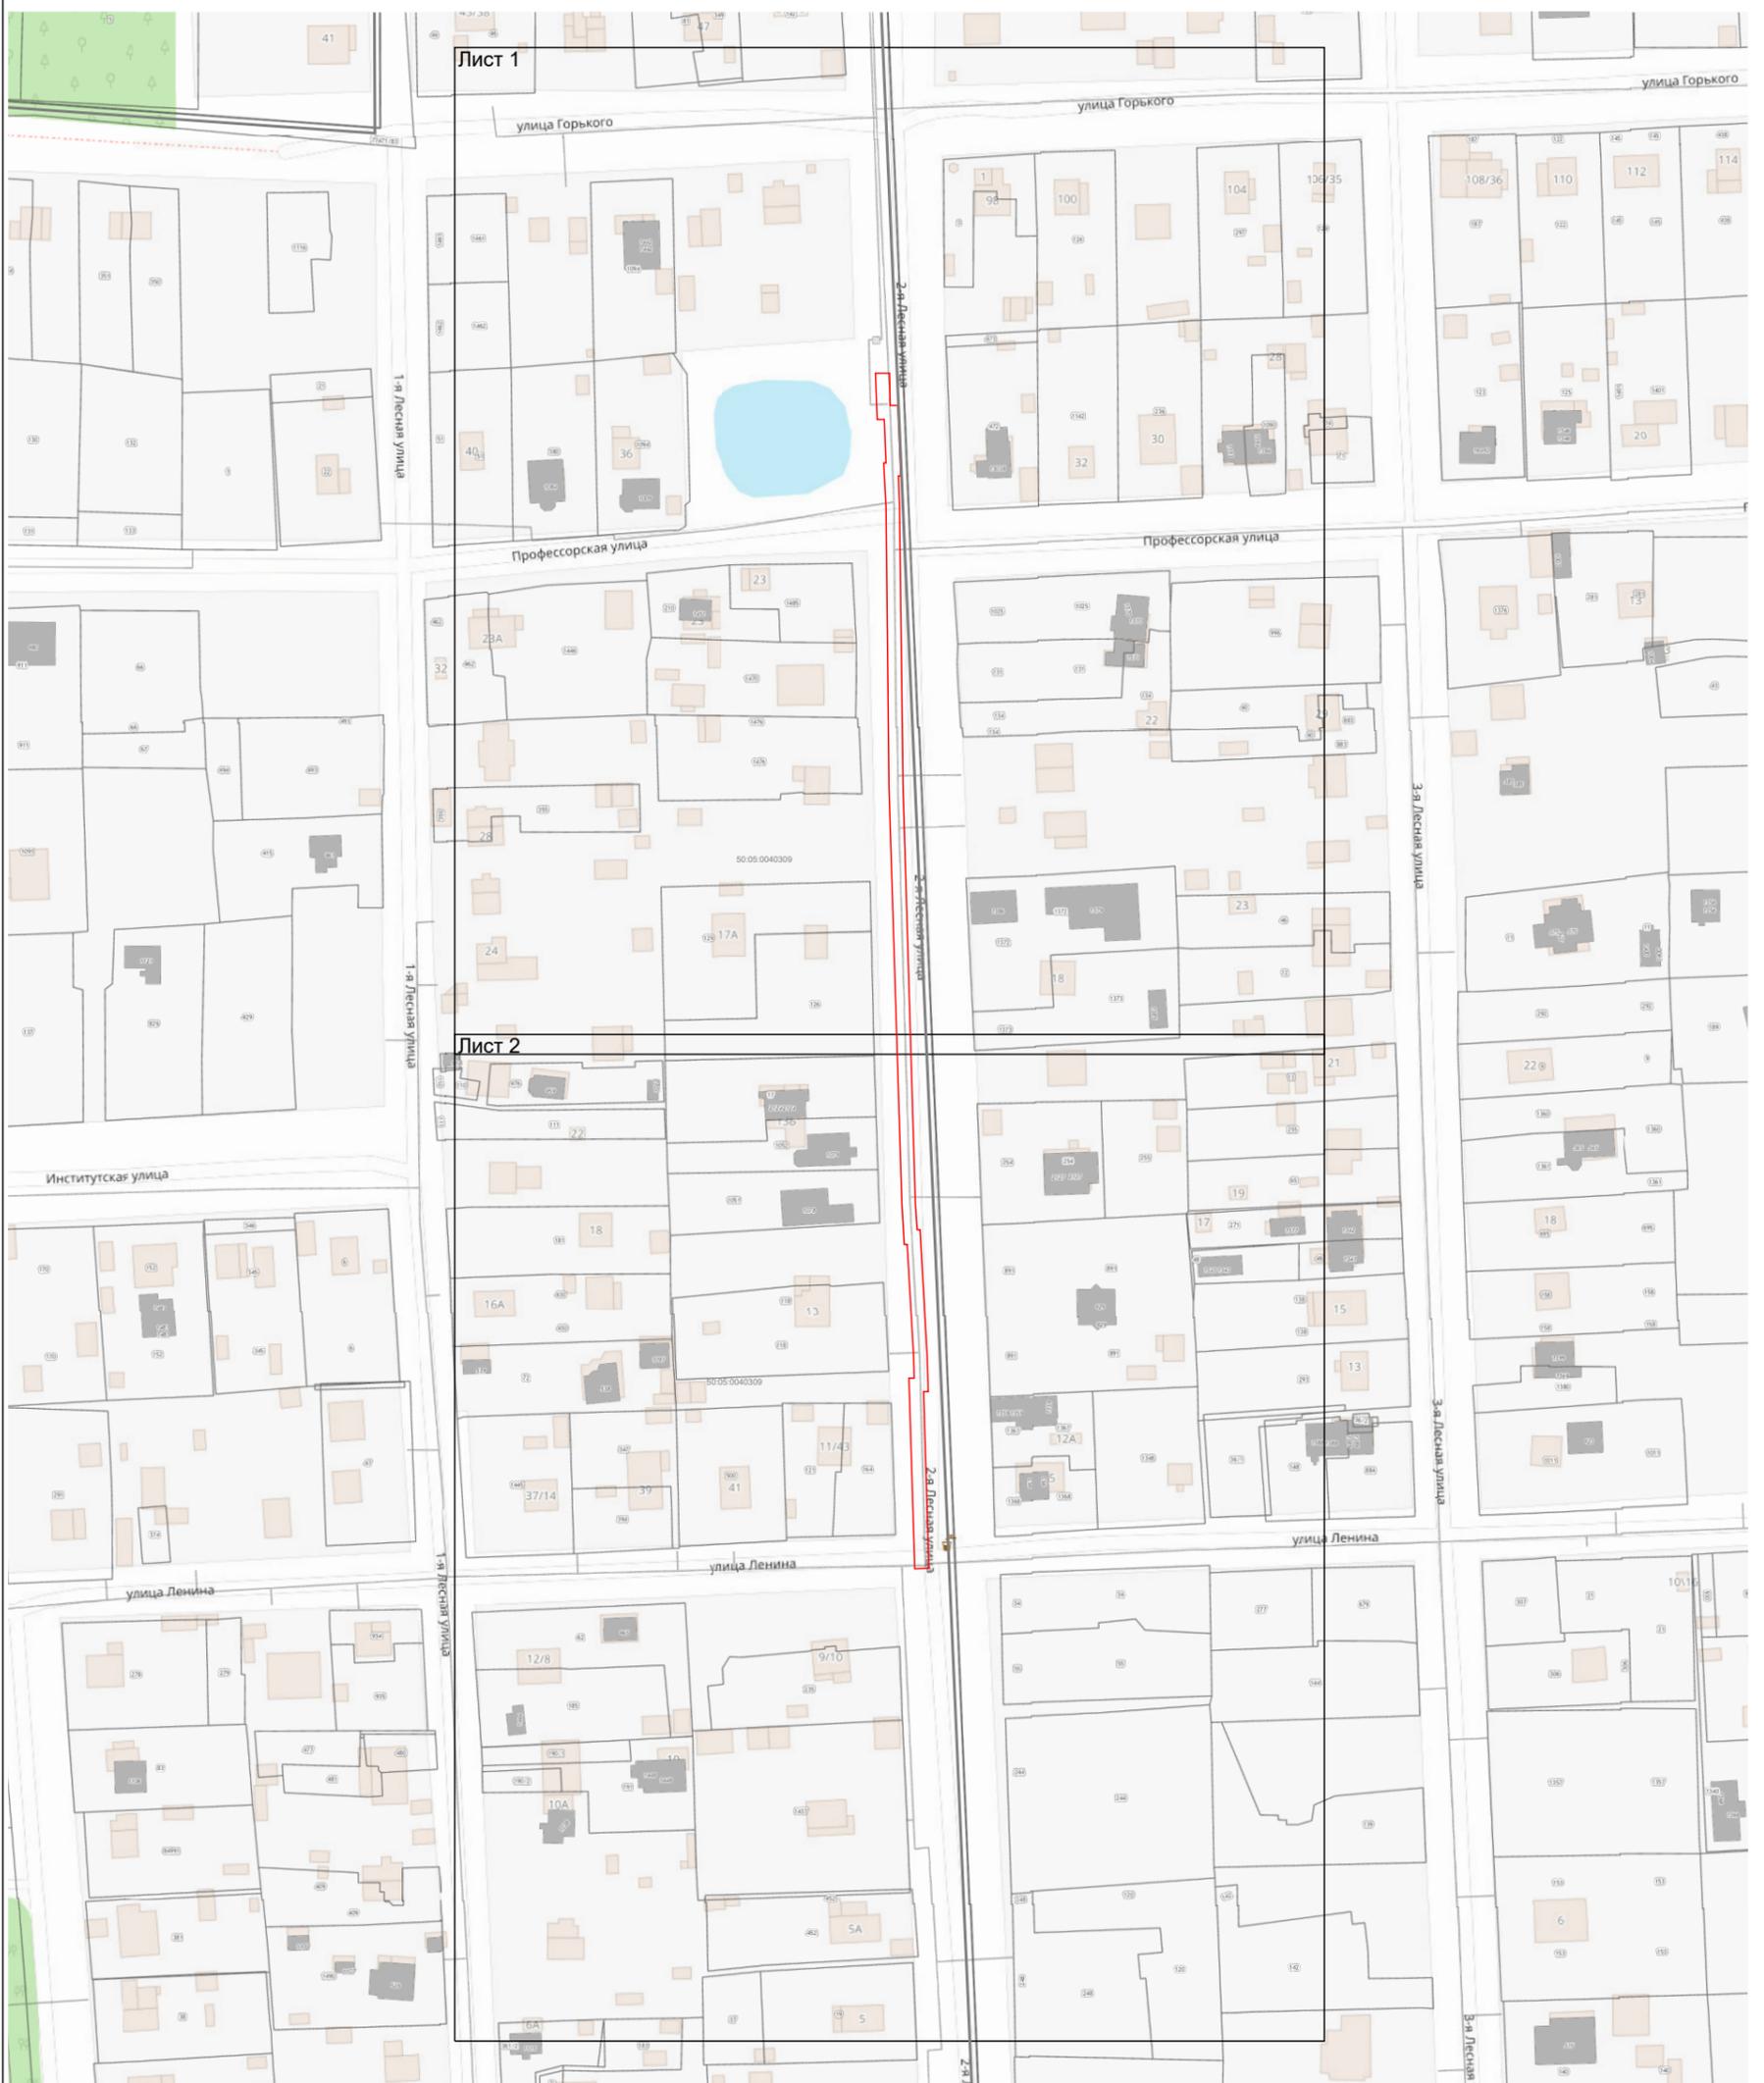

Масштаб 1:2 000

Используемые условные знаки и обозначения:

-  - граница зоны
-  - граница кадастрового квартала по сведениям ЕГРН
-  - граница земельного участка по сведениям ЕГРН

Подпись _____



Дата « 16 » апреля 20 24 г.

Место для оттиска печатей (при наличии) лица, составившего описание местоположения границ объекта

Раздел 4
План границ объекта

Лист 1



Масштаб 1:1 000

Используемые условные знаки и обозначения:

- 7 - характерная точка границы зоны
- (red line) - граница зоны
- (black line) - граница кадастрового квартала по сведениям ЕГРН
- (grey line) - граница земельного участка по сведениям ЕГРН

Подпись _____ Дата « 16 » апреля 20 24 г.

Место для оттиска печати (при наличии) лица, составившего описание местоположения границ объекта



Раздел 4
План границ объекта

Лист 2



Масштаб 1:1 000

Используемые условные знаки и обозначения:

- 7 - характерная точка границы зоны
- - граница зоны
- (red line) - граница кадастрового квартала по сведениям ЕГРН
- (black line) - граница земельного участка по сведениям ЕГРН

Подпись _____ Дата « 16 » апреля 20 24 г.

Место для оттиска печати (при наличии) лица, составившего описание местоположения границ объекта

