

Схема расположения земельного участка на
кадастровом плане (кадастровой карте)
территории кадастрового квартала
№ 50:05:0070107

наименование документа об утверждении, включая постановления


органов государственной власти или органов местного

самоуправления, принявших решение об утверждении схемы или

подписавших соглашение о перераспределении земельных участков

от №

Местоположение: Российская Федерация, Московская область, Сергиево-Посадский городской округ,
город Сергиев Посад, ул. Краснофлотская, д.6

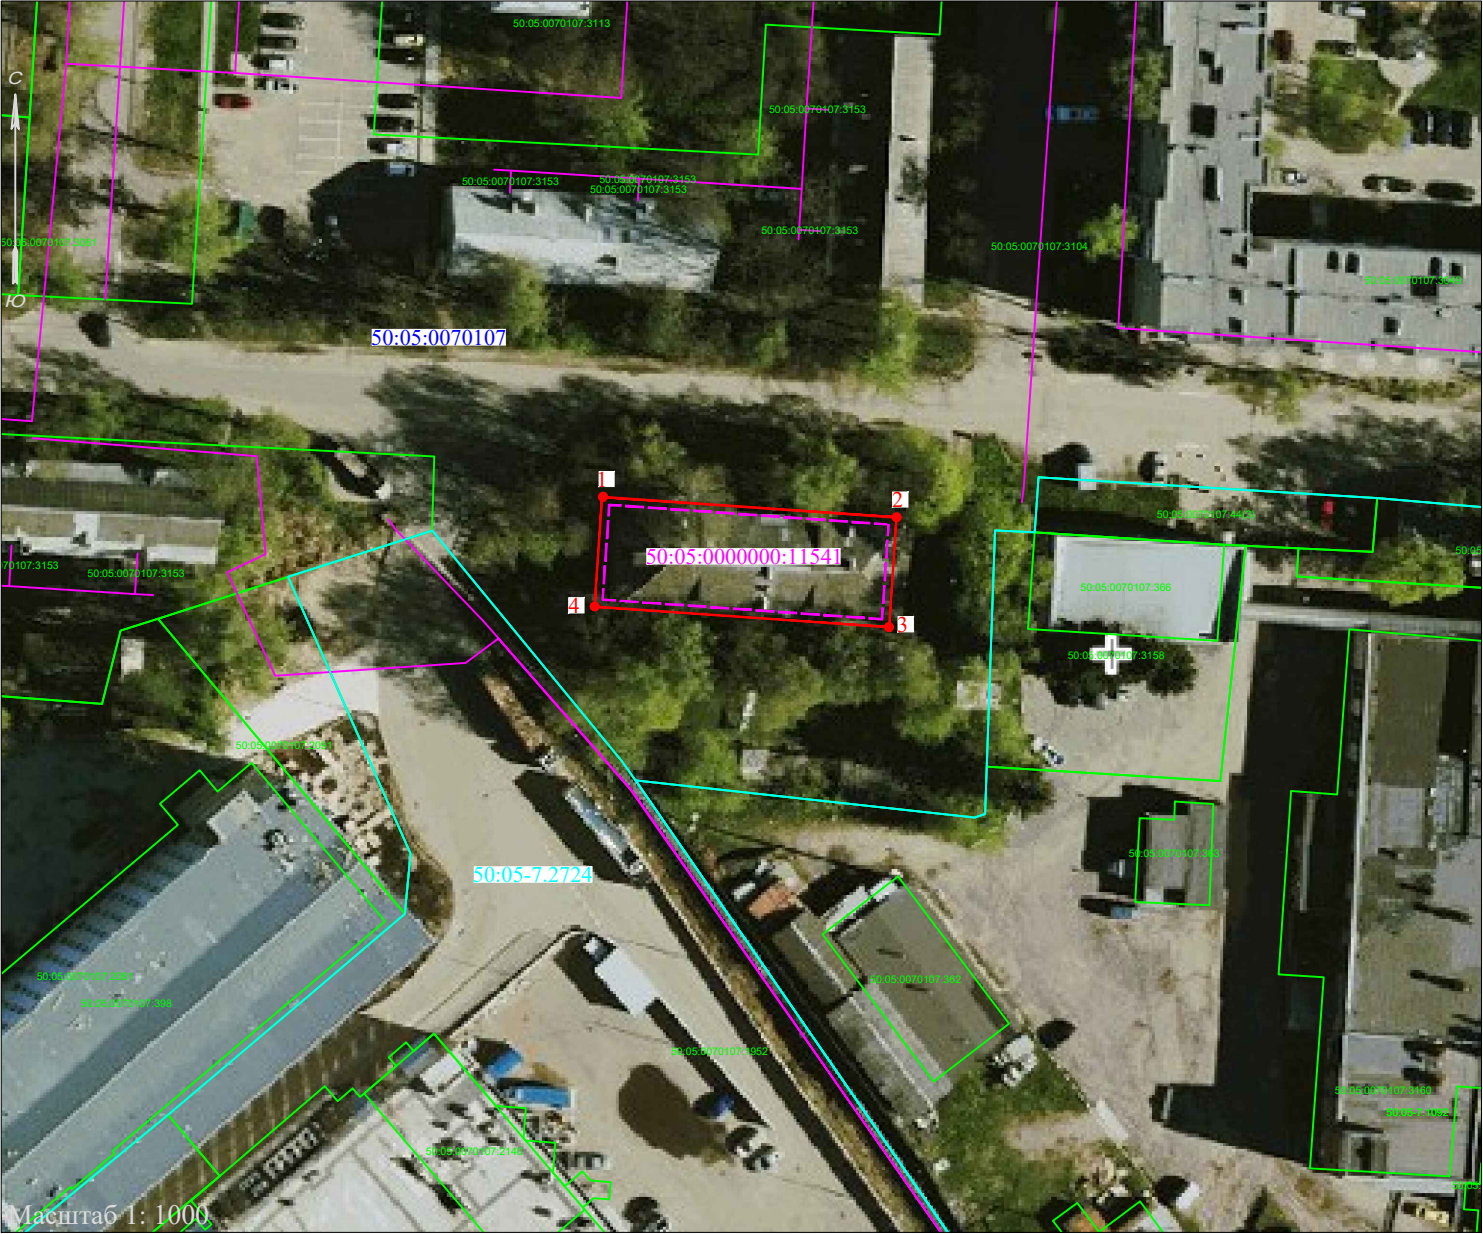

- Условные обозначения
- границы кадастровых кварталов
 - граница образуемого земельного участка
 - границы объектов недвижимости, учтённых в ЕГРН
 - границы охранных, территориальных и иных зон, учтённых в ЕГРН
 - объекты капитального строительства, учтённые в ЕГРН
 - контур жилого дома
 - 1 -характерная точка границы земельного участка
- 50:05:0070107 - кадастровый номер кадастрового квартала
- 50:05:0070107:3158 - кадастровый номер объекта недвижимости, учтённого в ЕГРН
- 50:05:0000000:11541 - кадастровый номер объекта капитального строительства, учтённого в ЕГРН
- 50:05-7.2724 -номер охранный, территориальной и иной зоны, учтённой в ЕГРН

Геодезические данные испрашиваемого земельного участка

Система координат МСК-50		
Названия точек	КООРДИНАТЫ, м	
	X	Y
1	530513,38	2229192,64
2	530510,66	2229231,58
3	530496,14	2229230,57
4	530498,87	2229191,63
1	530513,38	2229192,64
Площадь 568 кв.м		

На испрашиваемом земельном участке расположен объект капитального
строительства с кадастровым номером № 50:05:0000000:11541