


Схема расположения земельного участка на
кадастровом плане (кадастровой карте)
территории кадастрового квартала
N 50:05:0070301

наименование документа об утверждении, включая постановления
органов государственной власти или органов местного
самоуправления, принявших решение об утверждении схемы или
подписавших соглашение о перераспределении земельных участков
от _____ № _____

Местоположение: Российская Федерация, Московская область, Сергиево-Посадский городской округ,
город Сергиев Посад, Новоугличское шоссе, д. 49а

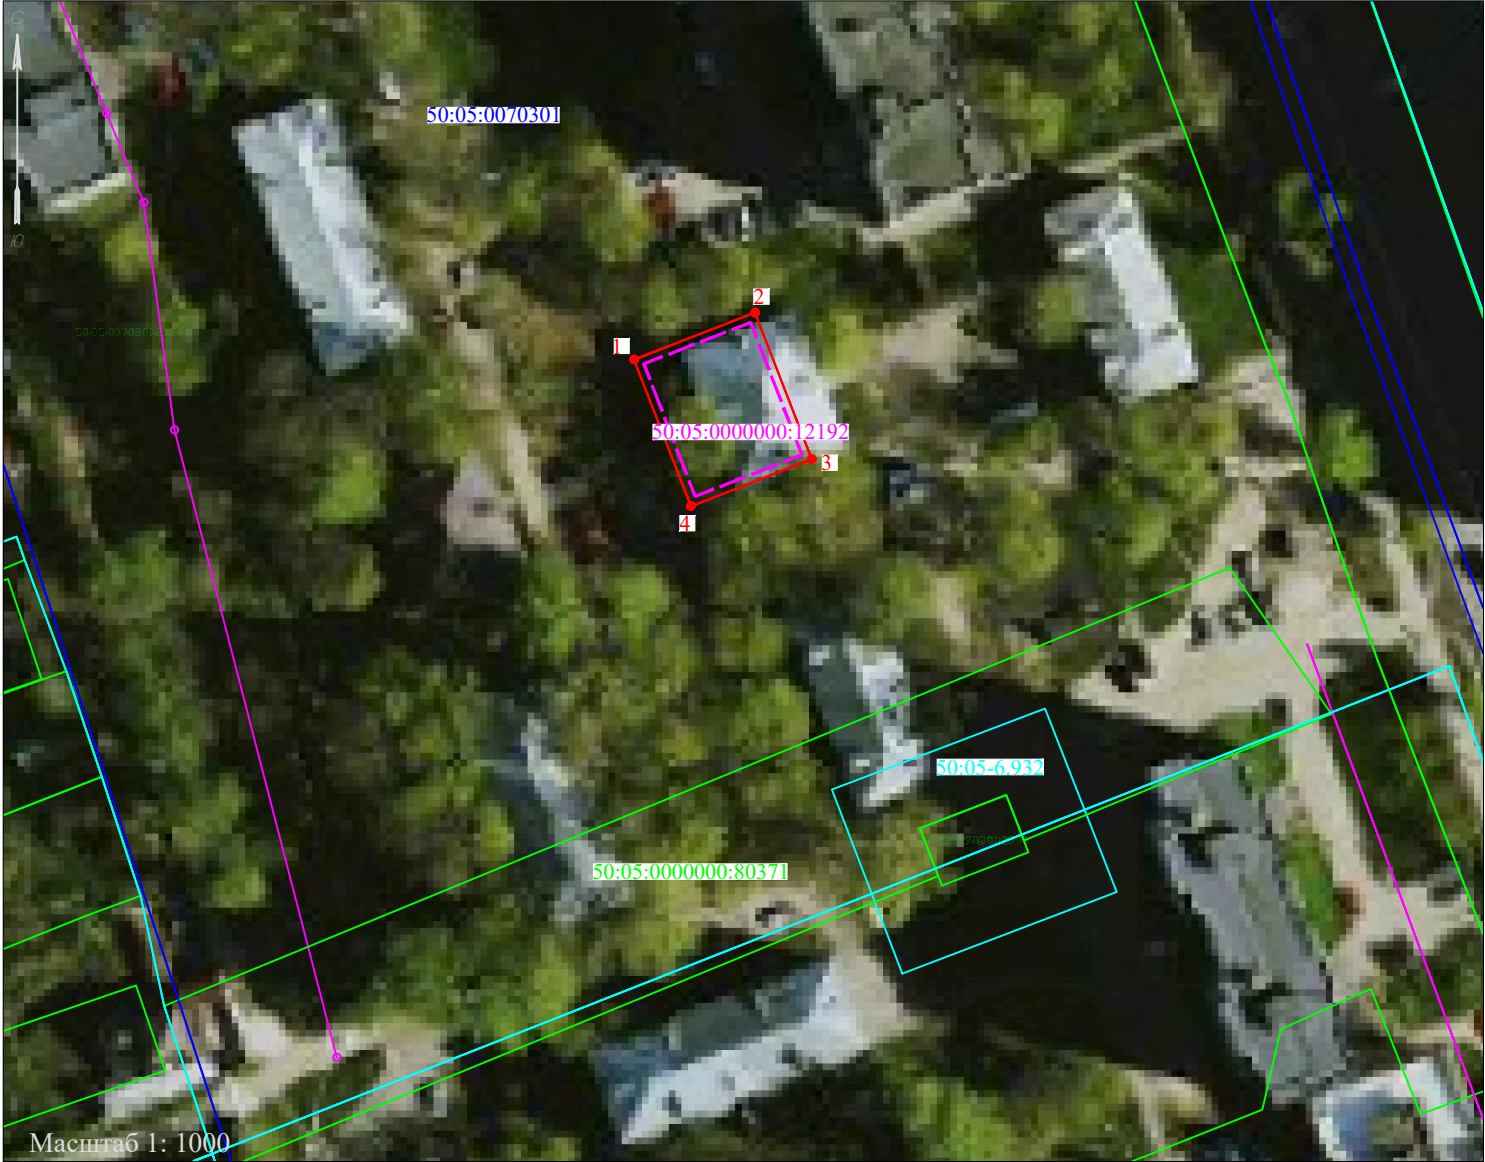

- Условные обозначения
- границы кадастровых кварталов
 - граница образуемого земельного участка
 - границы объектов недвижимости, учтённых в ЕГРН
 - границы охранных, территориальных и иных зон, учтённых в ЕГРН
 - объекты капитального строительства, учтённые в ЕГРН
 - контур жилого дома
 - 1• -характерная точка границы земельного участка

50:05:0070301 -кадастровый номер кадастрового квартала
50:05:0000000:80371-кадастровый номер объекта недвижимости, учтённого в ЕГРН
50:05:0000000:12192 -кадастровый номер объекта капитального строительства, учтённого в ЕГРН
50:05-7.503 -номер охранный, территориальной и иной зоны, учтённой в ЕГРН

На испрашиваемом земельном участке расположен объект капитального
строительства с кадастровым номером № 50:05:0000000:12192

Геодезические данные испрашиваемого земельного участка

Система координат МСК-50		
Названия точек	КООРДИНАТЫ, м	
	X	Y
1	532153,95	2228339,25
2	532160,14	2228355,25
3	532140,75	2228362,75
4	532134,56	2228346,75
1	532153,95	2228339,25
Площадь 357 кв.м		