


Схема расположения земельного участка на
кадастровом плане (кадастровой карте)
территории кадастрового квартала
№ 50:05:0070301

наименование документа об утверждении, включая постановления	
органов государственной власти или органов местного	
самоуправления, принявших решение об утверждении схемы или	
подписавших соглашение о перераспределении земельных участков	
от _____	№ _____

Местоположение: Российская Федерация, Московская область, Сергиево-Посадский городской округ,
город Сергиев Посад, Новоугличское шоссе, д. 496

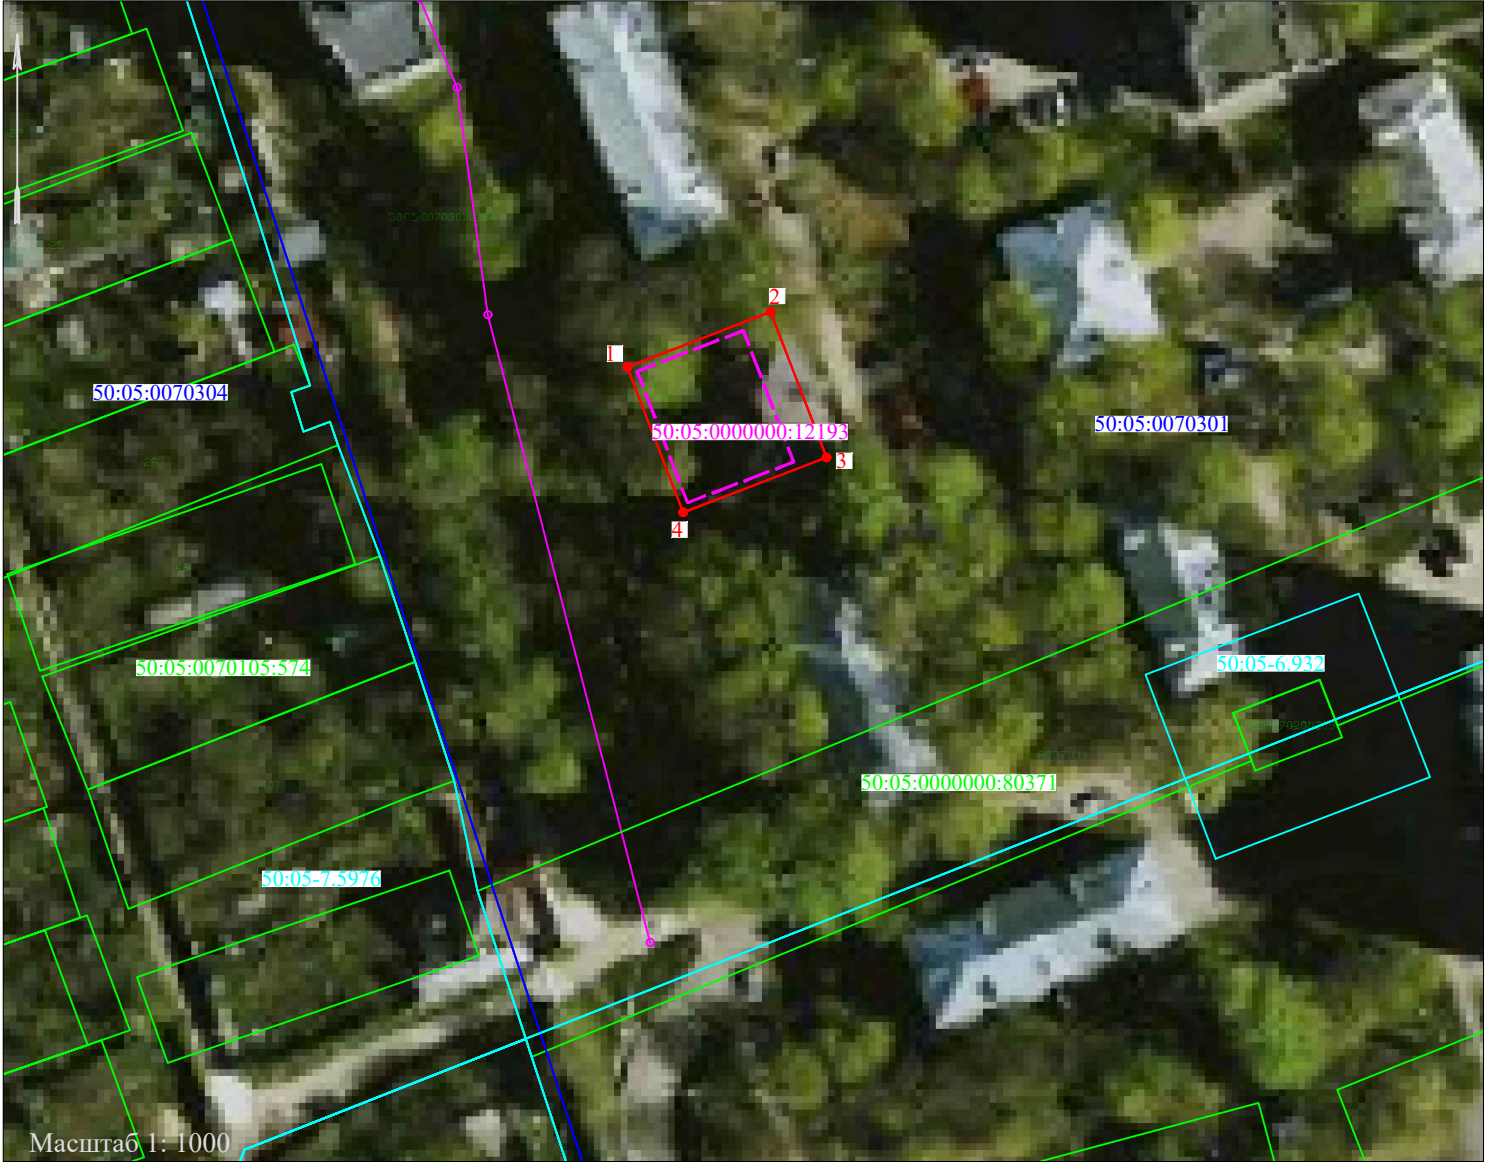

Условные обозначения

- границы кадастровых кварталов
- граница образуемого земельного участка
- границы объектов недвижимости, учтённых в ЕГРН
- границы охранных, территориальных и иных зон, учтённых в ЕГРН
- объекты капитального строительства, учтённые в ЕГРН
- контур жилого дома
- 1 • -характерная точка границы земельного участка

50:05:0070301 -кадастровый номер кадастрового квартала
50:05:0000000:80371-кадастровый номер объекта недвижимости, учтённого в ЕГРН
50:05:0000000:12193 -кадастровый номер объекта капитального строительства, учтённого в ЕГРН
50:05-6.932 -номер охранный, территориальной и иной зоны, учтённой в ЕГРН

На испрашиваемом земельном участке расположен объект капитального
строительства с кадастровым номером № 50:05:0000000:12193

Геодезические данные испрашиваемого земельного участка

Система координат МСК-50		
Названия точек	КООРДИНАТЫ, м	
	X	Y
1	532137,76	2228296,91
2	532145,02	2228315,86
3	532125,77	2228323,23
4	532118,52	2228304,27
1	532137,76	2228296,91
Площадь 418 кв.м		