


наименование документа об утверждении, включая постановления
органов государственной власти или органов местного
самоуправления, принявших решение об утверждении схемы или
подписавших соглашение о перераспределении земельных участков

от _____ № _____

Местоположение: Российская Федерация, Московская область, Сергиево-Посадский городской округ,
город Сергиев Посад, улица 1-я Рыбная, д. 82

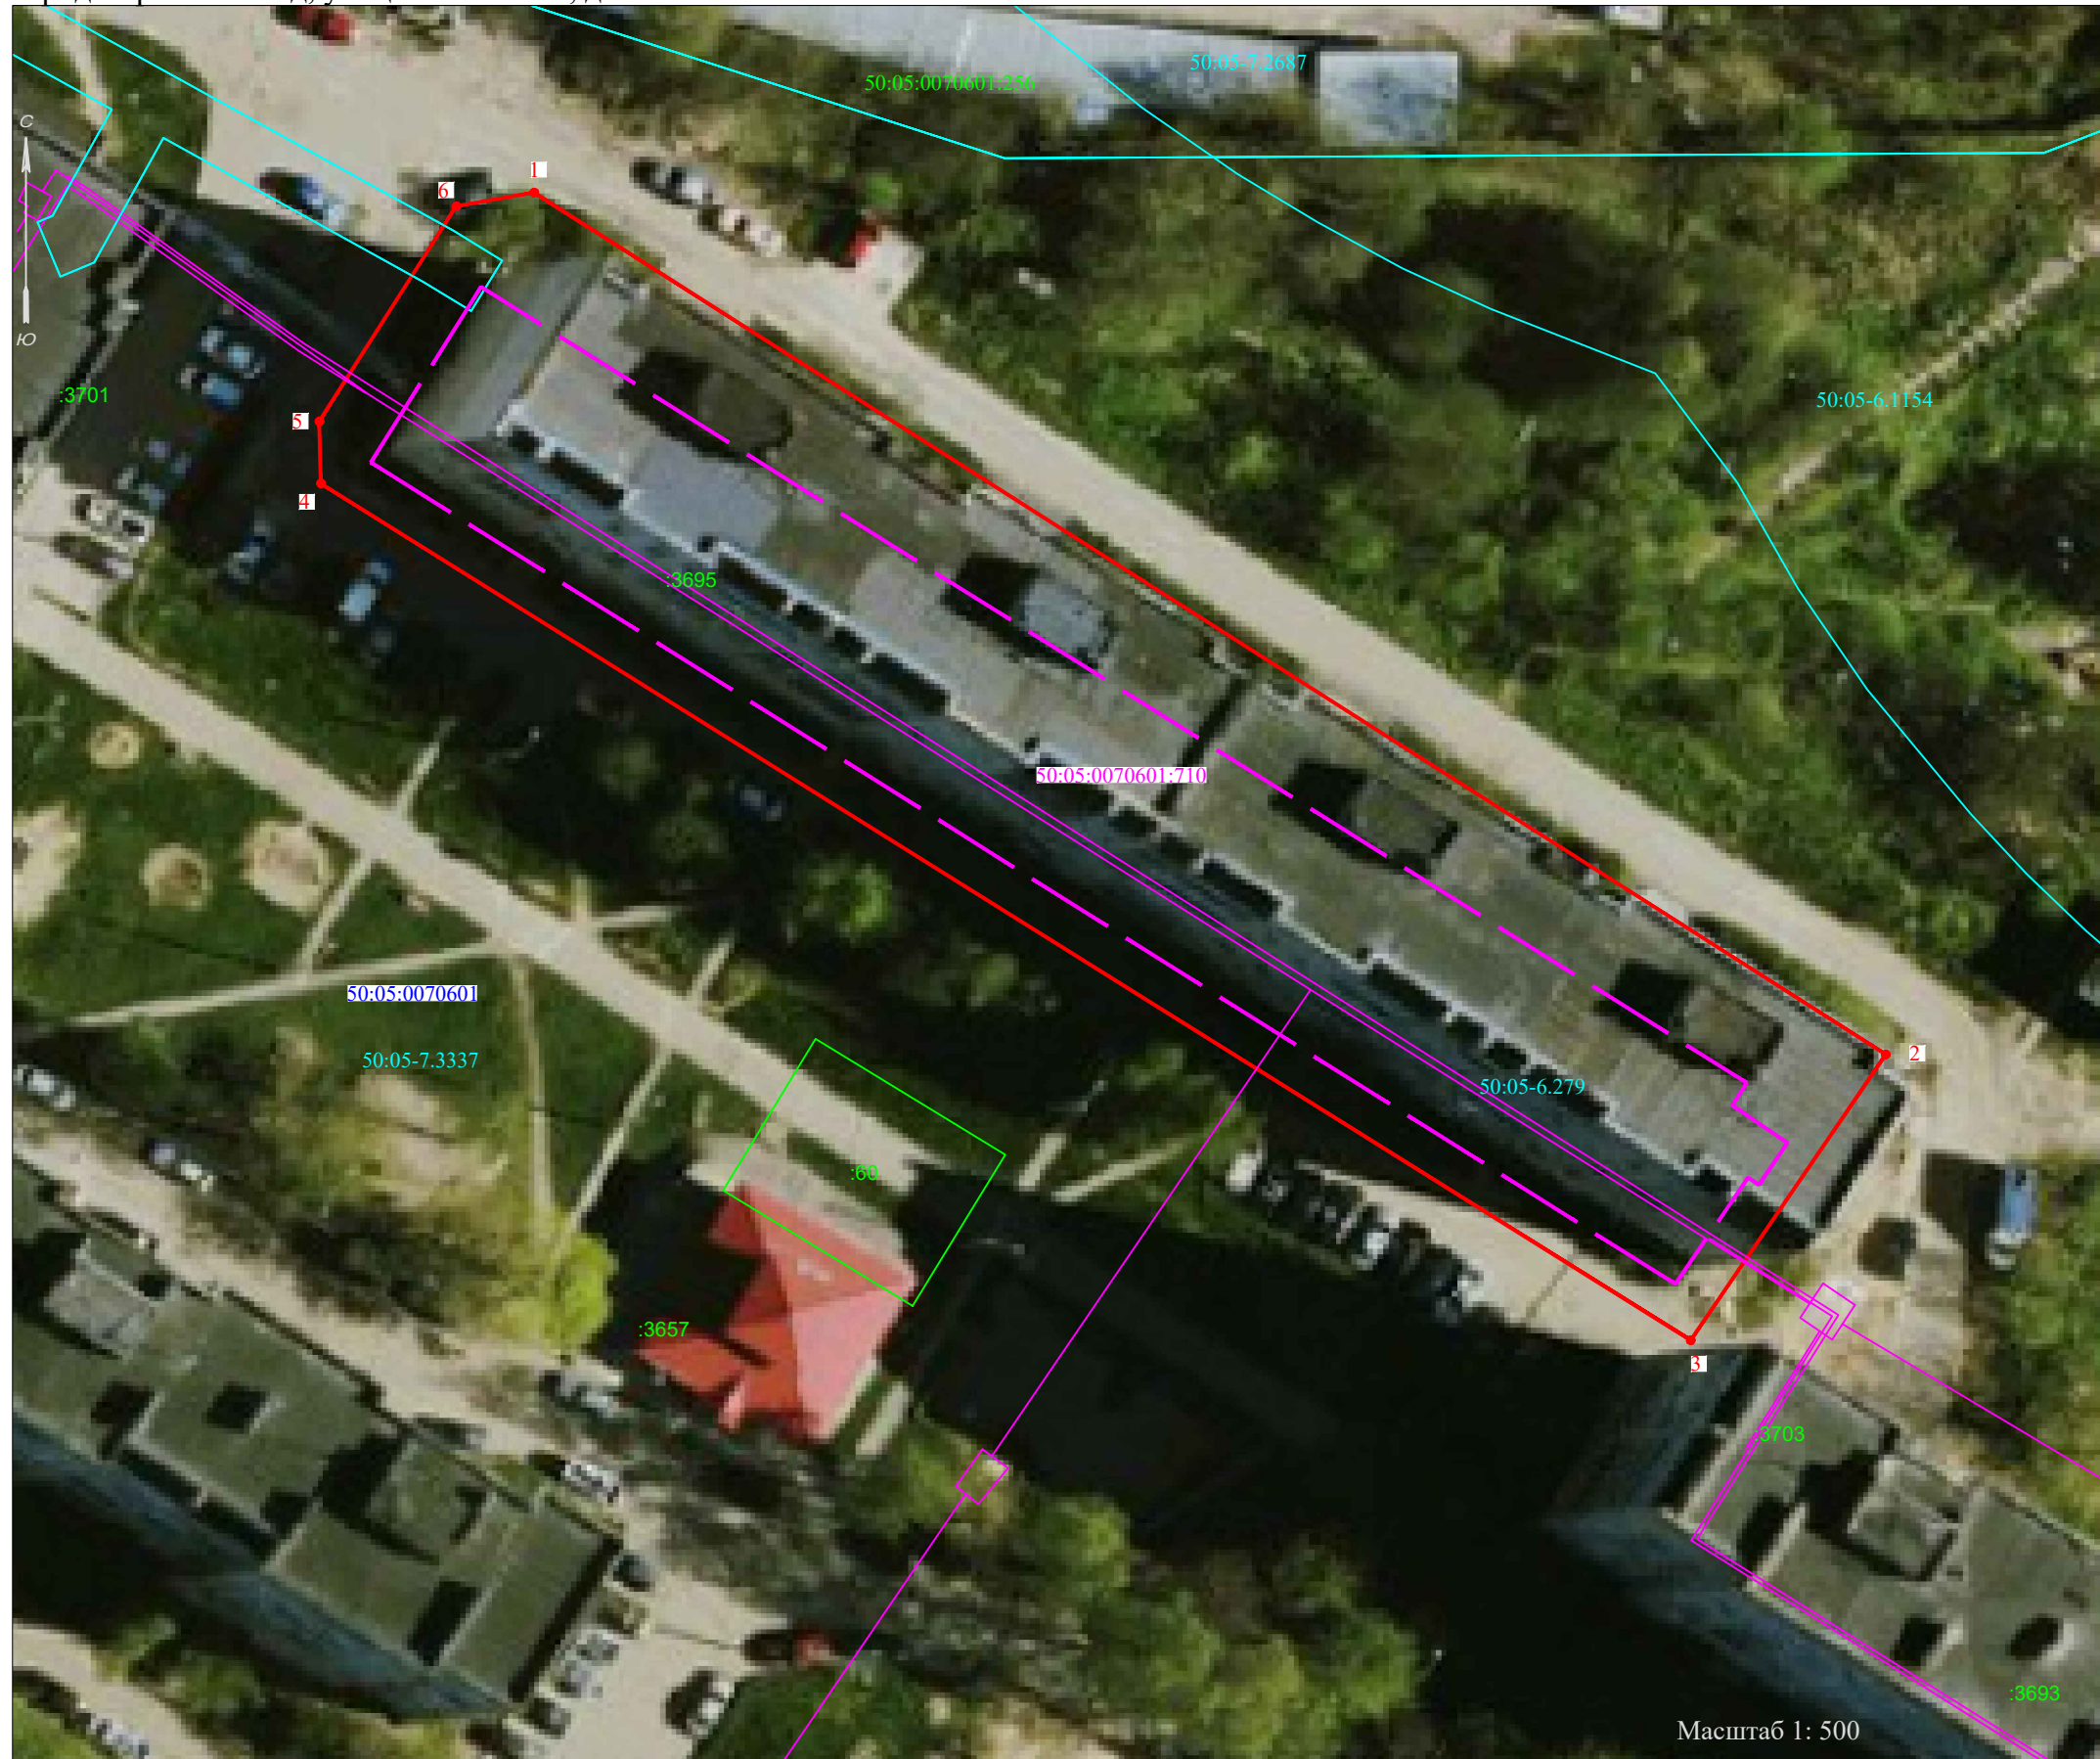

На испрашиваемом земельном участке расположен объект капитального строительства с кадастровым номером 50:05:0070601:710

Система координат МСК-50		
Обозначение характерных точек границ	КООРДИНАТЫ, м	
	X	Y
1	529474,74	2229595,59
2	529416,46	2229686,98
3	529397,15	2229673,78
4	529455,08	2229581,17
5	529459,27	2229581,07
6	529473,81	2229590,34
1	529474,74	2229595,59
Площадь 2660 кв.м		