

Схема расположения земельного участка на  
кадастровом плане (кадастровой карте)  
территории кадастрового квартала  
N 50:05:0070602

наименование документа об утверждении, включая постановления


органов государственной власти или органов местного

самоуправления, принявших решение об утверждении схемы или

подписавших соглашение о перераспределении земельных участков

от №

Местоположение: Российская Федерация, Московская область, Сергиево-Посадский городской округ,  
город Сергиев Посад, улица Железнодорожная, д. 22а

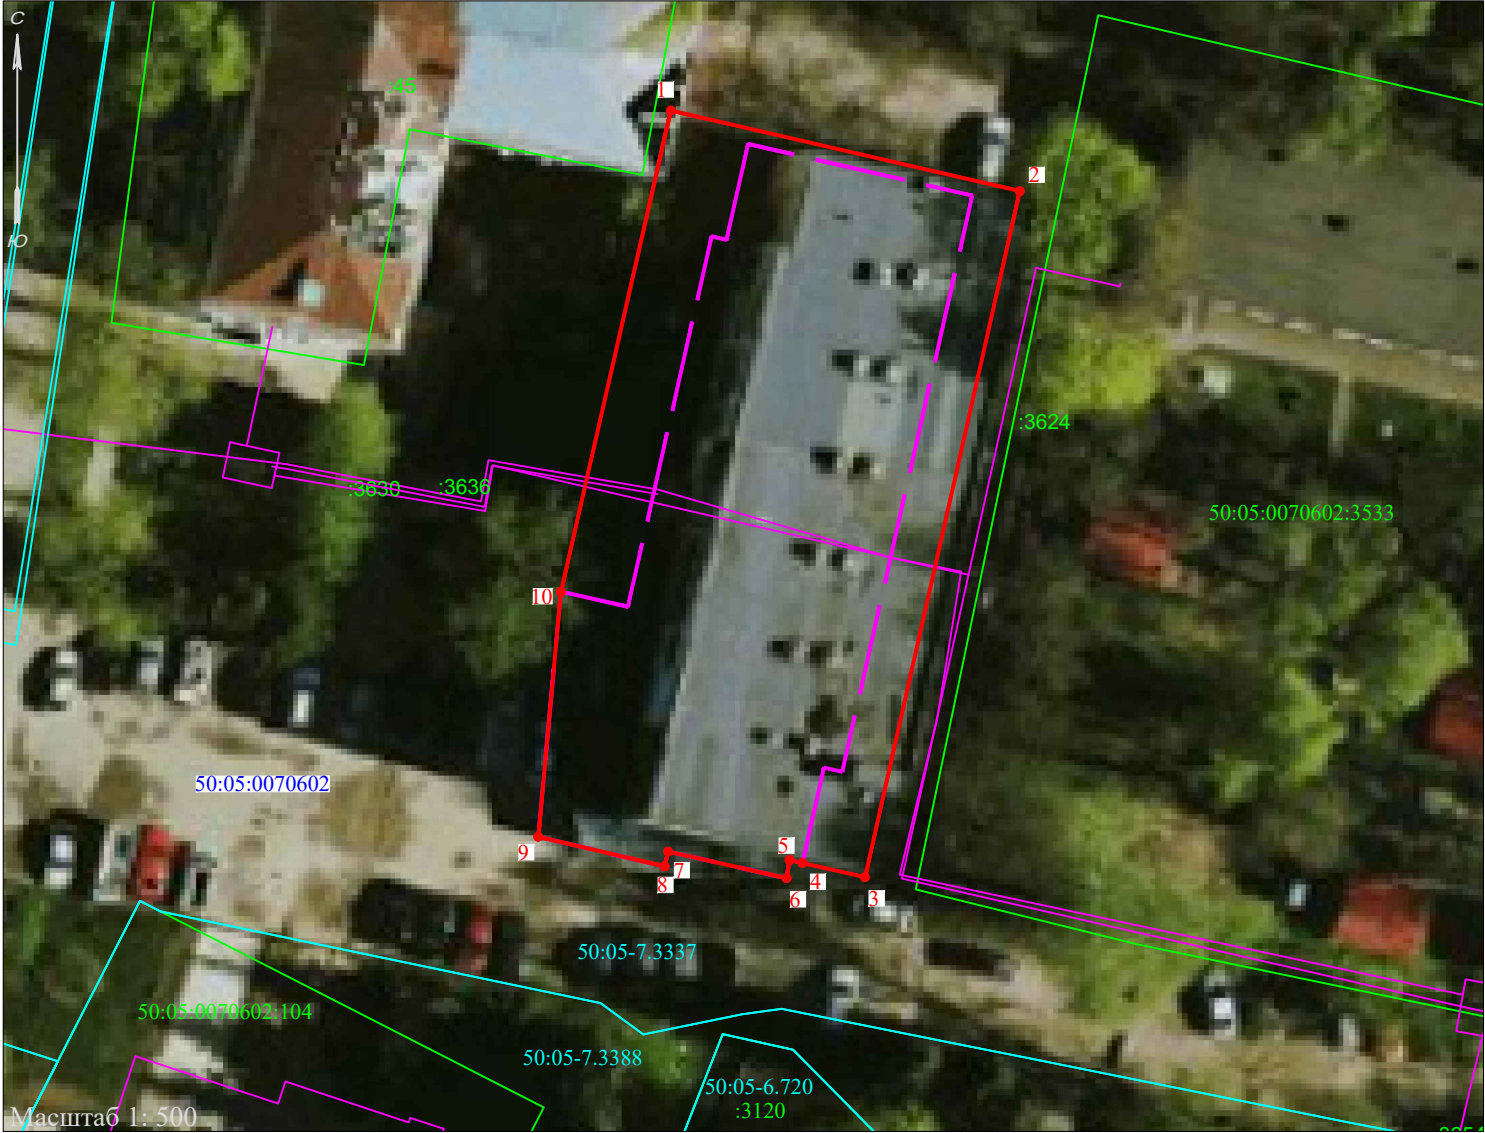

- Условные обозначения
- границы кадастровых кварталов
  - граница образуемого земельного участка
  - границы объектов недвижимости, учтённых в ЕГРН
  - границы охранных, территориальных и иных зон, учтённых в ЕГРН
  - объекты капитального строительства, учтённые в ЕГРН
  - контур жилого дома
  - характерная точка границы земельного участка
- 50:05:0070704 -кадастровый номер кадастрового квартала
- 50:05:0070704:1782 -кадастровый номер объекта недвижимости, учтённого в ЕГРН
- 50:05:0070704:559 -кадастровый номер объекта капитального строительства, учтённого в ЕГРН
- 50:05-6.746 -номер охранный, территориальной и иной зоны, учтённой в ЕГРН

На испрашиваемом земельном участке расположен объект капитального  
строительства (многоквартирный жилой дом)

Геодезические данные испрашиваемого земельного участка

| Система координат МСК-50                   |               |            |
|--------------------------------------------|---------------|------------|
| Обозначение<br>характерных<br>точек границ | КООРДИНАТЫ, м |            |
|                                            | X             | Y          |
| 1                                          | 529359,64     | 2229340,57 |
| 2                                          | 529354,31     | 2229363,65 |
| 3                                          | 529308,95     | 2229353,40 |
| 4                                          | 529309,89     | 2229349,27 |
| 5                                          | 529310,08     | 2229348,42 |
| 6                                          | 529308,88     | 2229348,21 |
| 7                                          | 529310,65     | 2229340,38 |
| 8                                          | 529309,66     | 2229340,16 |
| 9                                          | 529311,62     | 2229331,80 |
| 10                                         | 529327,82     | 2229333,30 |
| 1                                          | 529359,64     | 2229340,57 |
| Площадь 1121 кв.м                          |               |            |