


Схема расположения земельного участка на
кадастровом плане (кадастровой карте)
территории кадастрового квартала
№ 50:05:0070603

наименование документа об утверждении, включая постановления	
органов государственной власти или органов местного	
самоуправления, принявших решение об утверждении схемы или	
подписавших соглашение о перераспределении земельных участков	
от _____	№ _____

Местоположение: Российская Федерация, Московская область, Сергиево-Посадский городской округ,
г. Сергиев Посад, Скобяное шоссе д.12

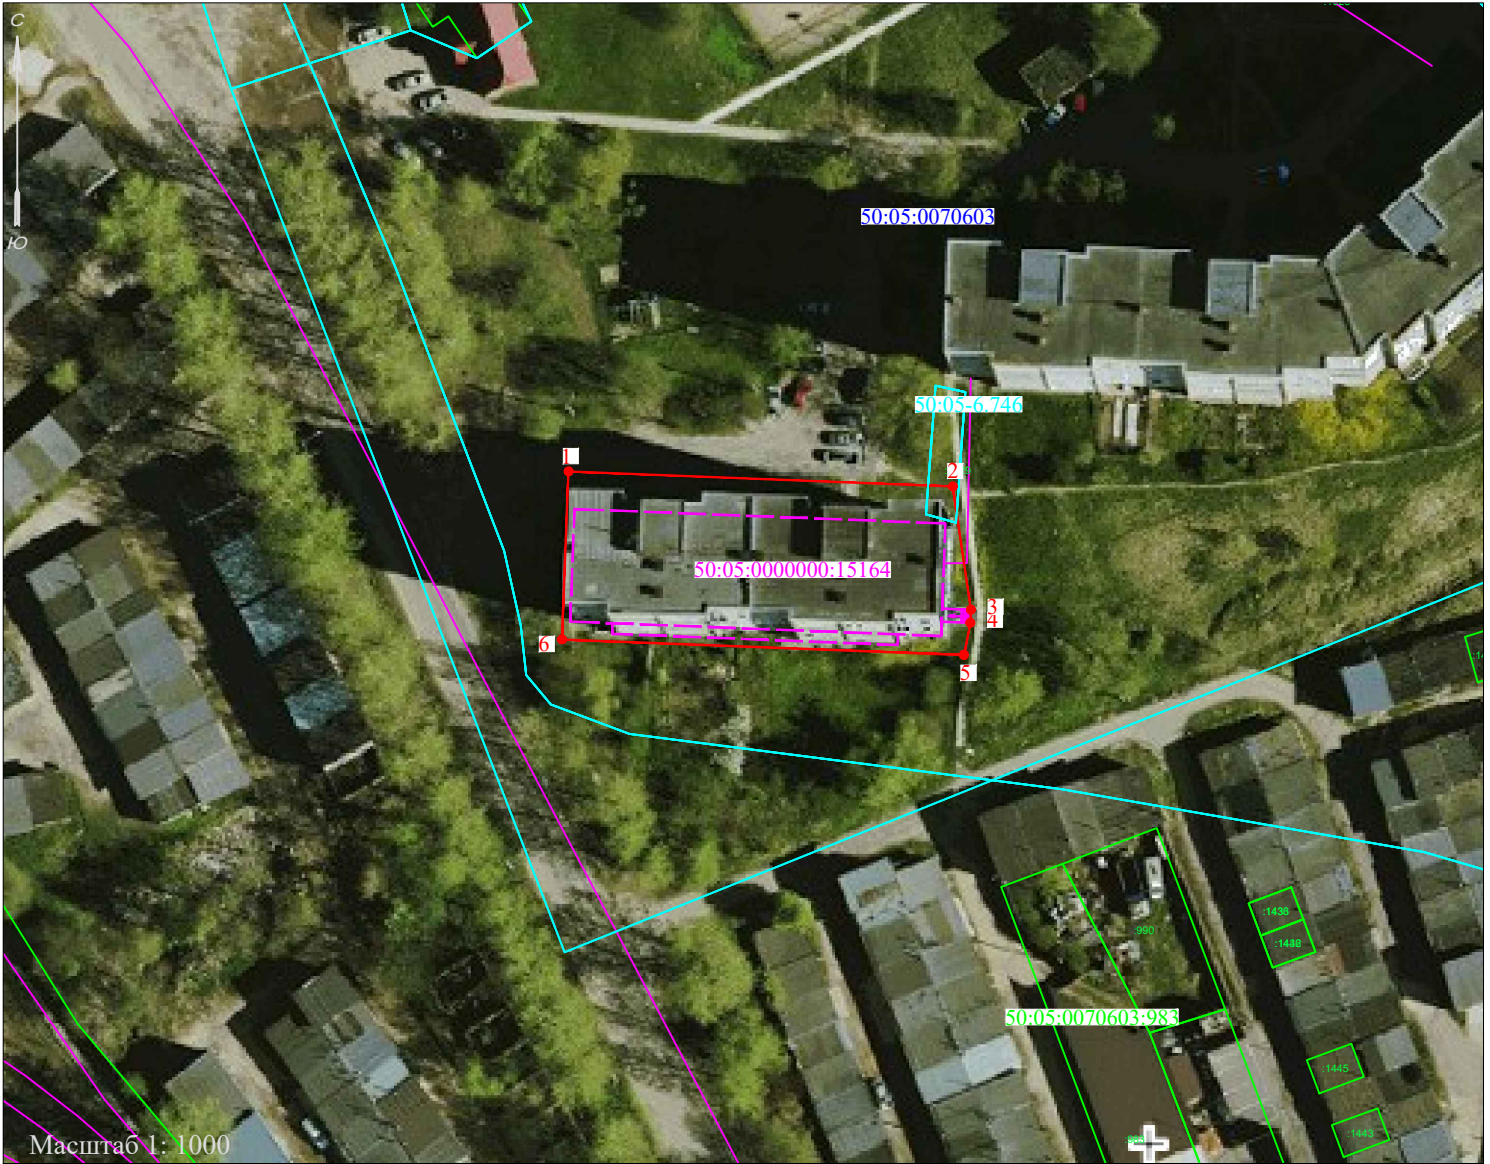

Условные обозначения

- границы кадастровых кварталов
- граница образуемого земельного участка
- границы объектов недвижимости, учтённых в ЕГРН
- границы охранных, территориальных и иных зон, учтённых в ЕГРН
- объекты капитального строительства, учтённые в ЕГРН
- контур жилого дома
- 1• -характерная точка границы земельного участка

50:05:0070603 -кадастровый номер кадастрового квартала
50:05:0070603:983 -кадастровый номер объекта недвижимости, учтённого в ЕГРН
50:05:0000000:15164-кадастровый номер объекта капитального строительства, учтённого в ЕГРН
50:05-6.746 -номер охранный, территориальной и иной зоны, учтённой в ЕГРН

На испрашиваемом земельном участке расположен объект капитального
строительства с кадастровым номером № 50:05:0000000:15164

Геодезические данные испрашиваемого земельного участка

Система координат МСК-50		
Названия точек	КООРДИНАТЫ, м	
	X	Y
1	528219,54	2228971,16
2	528217,55	2229022,01
3	528201,25	2229024,37
4	528199,52	2229024,32
5	528195,26	2229023,46
6	528197,33	2228970,30
1	528219,54	2228971,16
Площадь 1172 кв.м		