


Схема расположения земельного участка на
кадастровом плане (кадастровой карте)
территории кадастрового квартала
N 50:05:0070801

наименование документа об утверждении, включая постановления	
органов государственной власти или органов местного	
самоуправления, принявших решение об утверждении схемы или	
подписавших соглашение о перераспределении земельных участков	
от _____	№ _____

Местоположение: Российская Федерация, Московская область, Сергиево-Посадский городской округ,
город Сергиев Посад, ул. Крупской, д.16/1

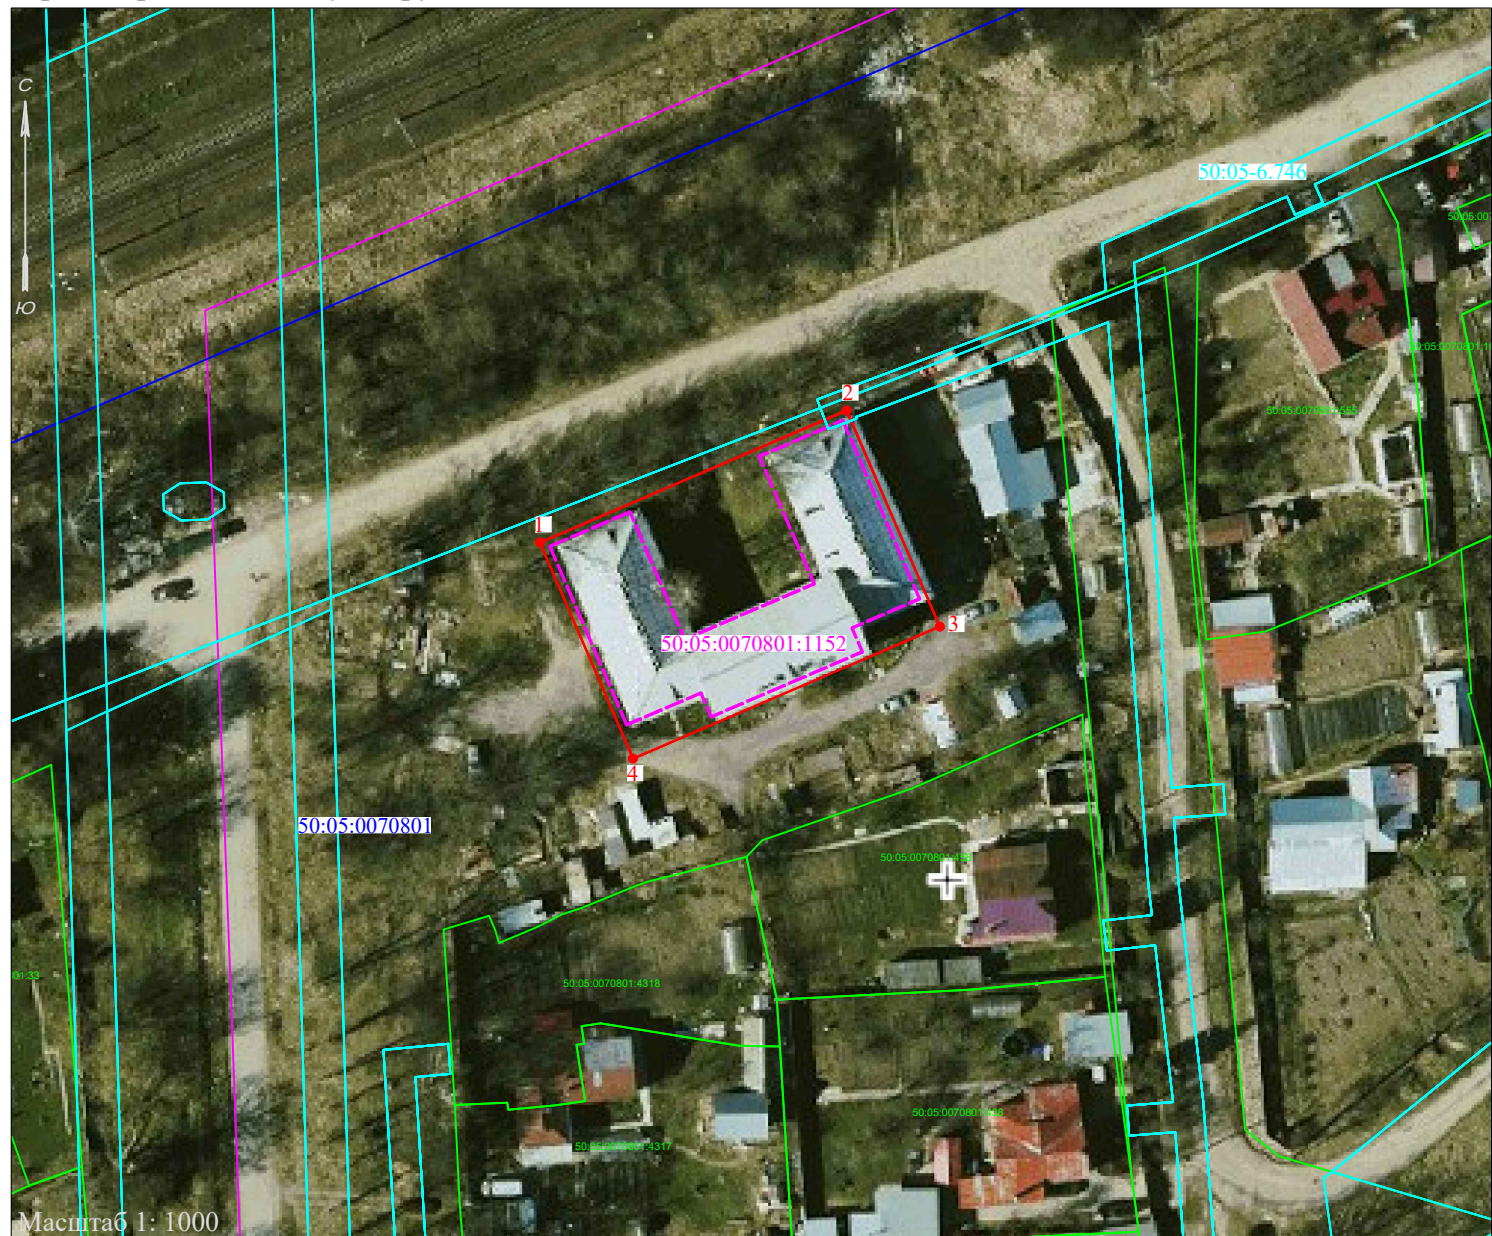

Условные обозначения

Геодетические данные испрашиваемого земельного участка

- границы кадастровых кварталов
- граница образуемого земельного участка
- границы объектов недвижимости, учтённых в ЕГРН
- границы охранных, территориальных и иных зон, учтённых в ЕГРН
- объекты капитального строительства, учтённые в ЕГРН
- контур жилого дома
- 1 - характеристическая точка границы земельного участка

50:05:0070801 - кадастровый номер кадастрового квартала

50:05:0070801:458 - кадастровый номер объекта недвижимости, учтённого в ЕГРН

50:05:0070801:1152 - кадастровый номер объекта капитального строительства, учтённого в ЕГРН

50:05-6.746 - номер охранный, территориальный и иной зоны, учтённой в ЕГРН

На испрашиваемом земельном участке расположен объект капитального
строительства с кадастровым номером № 50:05:0070801:1152

Система координат МСК-50		
Названия точек	КОординаты, м	
	X	Y
1	530781,03	2230224,13
2	530798,48	2230264,71
3	530769,88	2230277,01
4	530752,44	2230236,43
1	530781,03	2230224,13
Площадь 1375 кв.м		