


Схема расположения земельного участка на
кадастровом плане (кадастровой карте)
территории кадастрового квартала
N 50:05:0070603

наименование документа об утверждении, включая постановления	
органов государственной власти или органов местного	
самоуправления, принявших решение об утверждении схемы или	
подписавших соглашение о перераспределении земельных участков	
от _____	№ _____

Местоположение: Российская Федерация, Московская область, Сергиево-Посадский городской округ,
г. Сергиев Посад, ул. 2-й Кирпичный завод, д. 24

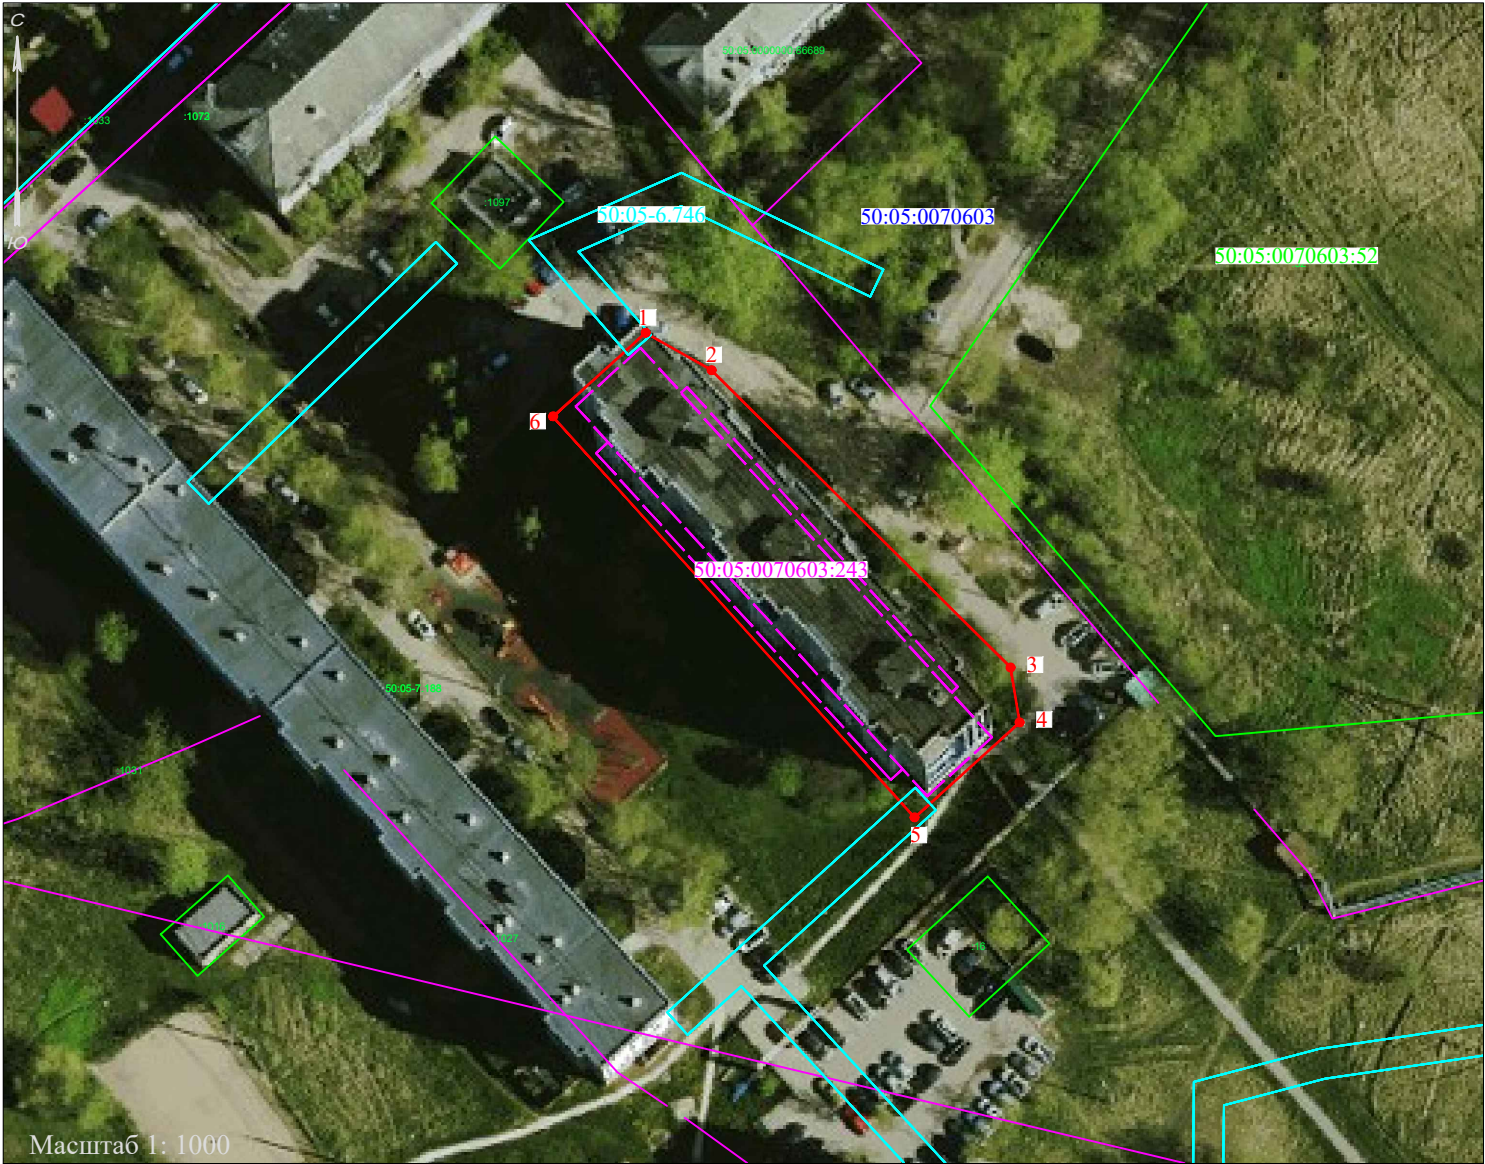

- Условные обозначения
- границы кадастровых кварталов
 - граница образуемого земельного участка
 - границы объектов недвижимости, учтённых в ЕГРН
 - границы охранных, территориальных и иных зон, учтённых в ЕГРН
 - объекты капитального строительства, учтённые в ЕГРН
 - контур жилого дома
 - характерная точка границы земельного участка
- 50:05:0070603 - кадастровый номер кадастрового квартала
- 50:05:0070603:52 - кадастровый номер объекта недвижимости, учтённого в ЕГРН
- 50:05:0070603:243 - кадастровый номер объекта капитального строительства, учтённого в ЕГРН
- 50:05-6.746 - номер охранный, территориальной и иной зоны, учтённой в ЕГРН

Геодетические данные испрашиваемого земельного участка

Система координат МСК-50		
Названия точек	КОординаты, м	
	X	Y
1	528394,04	2229055,05
2	528389,11	2229063,77
3	528349,78	2229103,31
4	528342,51	2229104,52
5	528329,96	2229090,59
6	528382,98	2229042,79
1	528394,04	2229055,05
Площадь 1481 кв.м		

На испрашиваемом земельном участке расположен объект капитального
строительства с кадастровым номером № 50:05:0070603:243