


Схема расположения земельного участка на
кадастровом плане (кадастровой карте)
территории кадастрового квартала
N 50:05:0070602

наименование документа об утверждении, включая постановления	
органов государственной власти или органов местного	
самоуправления, принявших решение об утверждении схемы или	
подписавших соглашение о перераспределении земельных участков	
от _____	№ _____

Местоположение: Российская Федерация, Московская область, Сергиево-Посадский городской округ,
г. Сергиев Посад, ул. Кирпичная, д. 2а

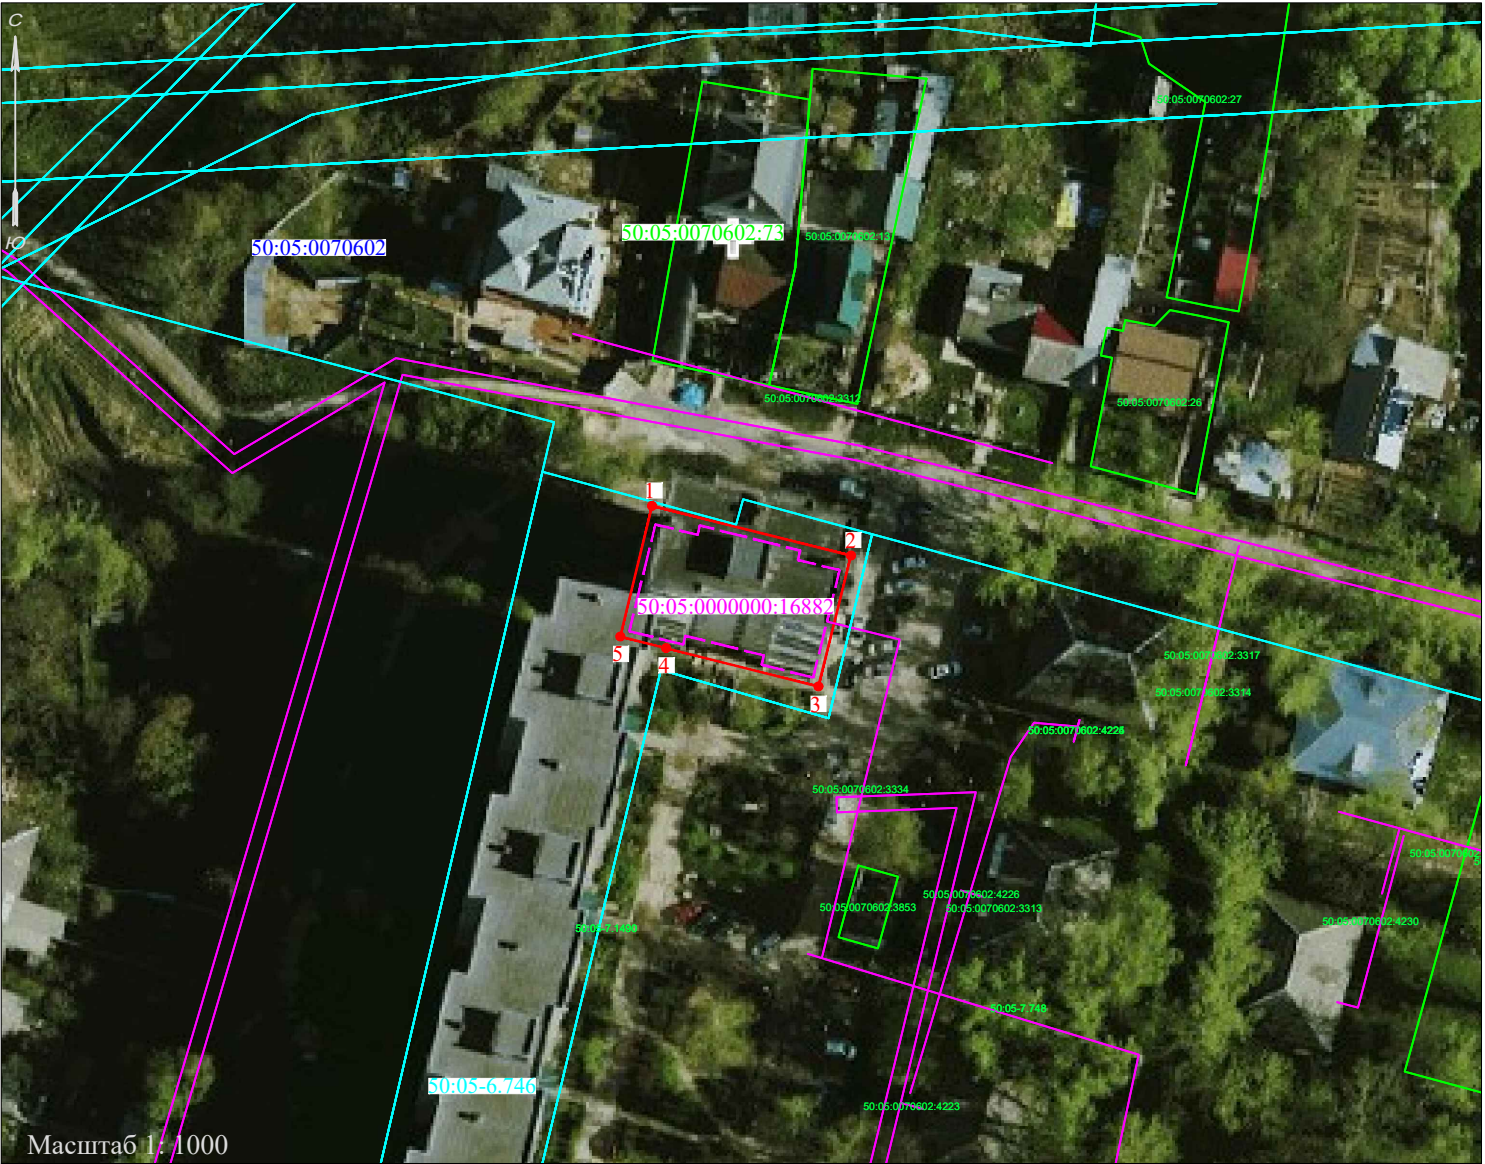

- Условные обозначения
- границы кадастровых кварталов
 - граница образуемого земельного участка
 - границы объектов недвижимости, учтённых в ЕГРН
 - границы охранных, территориальных и иных зон, учтённых в ЕГРН
 - объекты капитального строительства, учтённые в ЕГРН
 - контур жилого дома

- 1 - характеристическая точка границы земельного участка
- 50:05:0070602 - кадастровый номер кадастрового квартала
- 50:05:0070602:73 - кадастровый номер объекта недвижимости, учтённого в ЕГРН
- 50:05:0000000:16882 - кадастровый номер объекта капитального строительства, учтённого в ЕГРН
- 50:05-6.746 - номер охранный, территориальной и иной зоны, учтённой в ЕГРН

На испрашиваемом земельном участке расположен объект капитального
строительства с кадастровым номером № 50:05:0000000:16882

Геодетические данные испрашиваемого земельного участка

Система координат МСК-50		
Названия точек	КОординаты, м	
	X	Y
1	528650,64	2229355,73
2	528644,03	2229382,18
3	528626,62	2229377,84
4	528631,73	2229357,57
5	528633,26	2229351,49
1	528650,64	2229355,73
Площадь 488 кв.м		