

Схема расположения земельного участка на
кадастровом плане (кадастровой карте)
территории кадастрового квартала
№ 50:05:0070706

наименование документа об утверждении, включая постановления


органов государственной власти или органов местного

самоуправления, принявших решение об утверждении схемы или

подписавших соглашение о перераспределении земельных участков

от №

Местоположение: Российская Федерация, Московская область, Сергиево-Посадский городской округ,
г. Сергиев Посад, ул. Кирпичная, д. 33

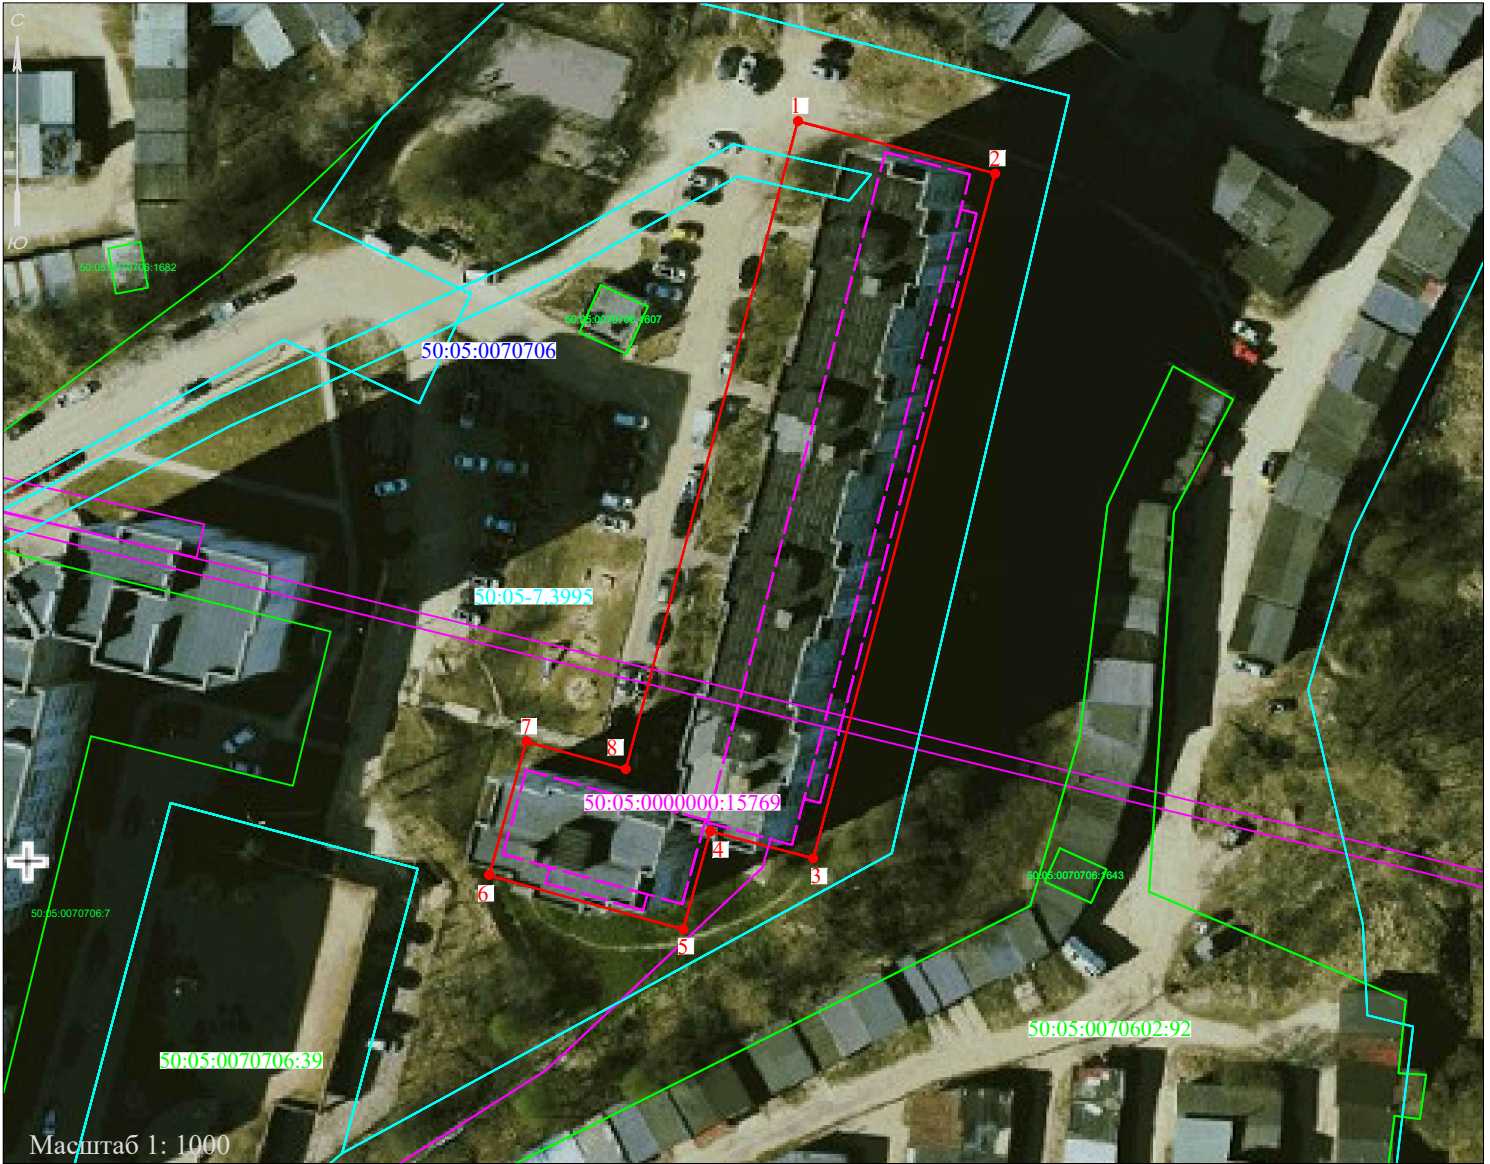

- Условные обозначения
- границы кадастровых кварталов
 - граница образуемого земельного участка
 - границы объектов недвижимости, учтённых в ЕГРН
 - границы охранных, территориальных и иных зон, учтённых в ЕГРН
 - объекты капитального строительства, учтённые в ЕГРН
 - контур жилого дома
 - характерная точка границы земельного участка

50:05:0070706 - кадастровый номер кадастрового квартала
50:05:0070706:39 - кадастровый номер объекта недвижимости, учтённого в ЕГРН
50:05:0000000:15769-кадастровый номер объекта капитального строительства, учтённого в ЕГРН
50:05-7.3995 -номер охранный, территориальной и иной зоны, учтённой в ЕГРН

На испрашиваемом земельном участке расположен объект капитального
строительства с кадастровым номером № 50:05:0000000:15769

Геодезические данные испрашиваемого земельного участка

Названия точек	Система координат МСК-50 КОординаты, м	
	Х	У
1	528692,28	2230046,47
2	528685,34	2230072,55
3	528594,77	2230048,46
4	528598,38	2230034,89
5	528585,38	2230031,26
6	528592,57	2230005,62
7	528610,24	2230010,55
8	528606,57	2230023,68
1	528692,28	2230046,47
Площадь 2954 кв.м		