

наименование документа об утверждении, включая постановления


органов государственной власти или органов местного

самоуправления, принявших решение об утверждении схемы или


подписавших соглашение о перераспределении земельных участков

OT _____ No

Местоположение: Российская Федерация, Московская область, Сергиево-Посадский городской округ,
г. Сергиев Посад, ул. Клубная, д. 20

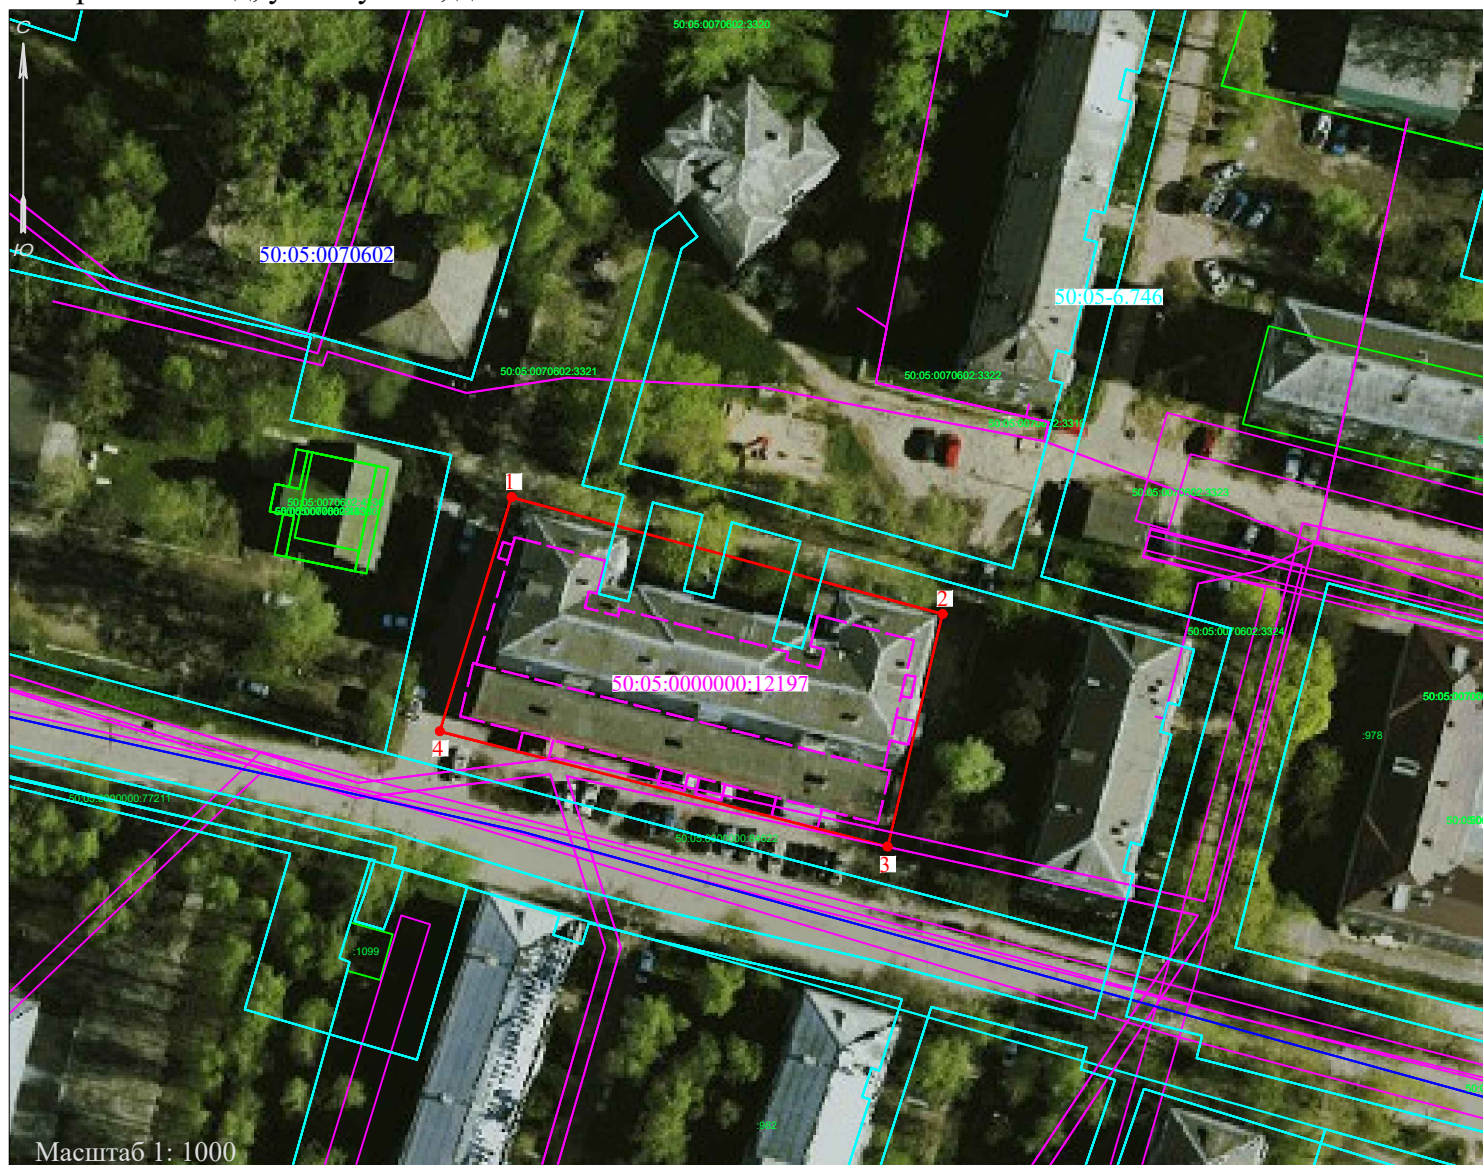

Условные обозначения

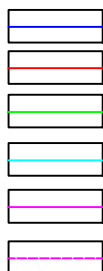

-границы кадастровых кварталов

-граница образуемого земельного участка

-границы объектов недвижимости, учтённых в ЕГРН

-границы охранных, территориальных и иных зон, учтённых в ЕГРН

-объекты капитального строительства, учтённые в ЕГРН

-КОНТУР ЖИЛОГО ДОМА

1 ● -характерная точка границы земельного участка

50:05:0070602 -кадастровый номер кадастрового квартала

50:05:0070602:71 -кадастровый номер объекта недвижимости, учтённого в ЕГРН

50:05:0000000:12197-кадастровый номер объекта капитального строительства, учтённого в ЕГРН

50:05-6.746 -номер охранной, территориальной и иной зоны, учтённой в ЕГРН

Геодетические данные испрашиваемого земельного участка

Система координат МСК-50		
Названия точек	КООРДИНАТЫ, м	
	X	Y
1	528473,41	2229391,84
2	528457,94	2229448,84
3	528427,17	2229441,58
4	528442,45	2229382,33
1	528473,41	2229391,84
Площадь 1923 кв.м		

На испрашиваемом земельном участке расположен объект капитального строительства с кадастровым номером № 50:05:0000000:12197