

Схема расположения земельного участка на
кадастровом плане (кадастровой карте)
территории кадастрового квартала
№ 50:05:0070602

наименование документа об утверждении, включая постановления


органов государственной власти или органов местного

самоуправления, принявших решение об утверждении схемы или

подписавших соглашение о перераспределении земельных участков

от №

Местоположение: Российская Федерация, Московская область, Сергиево-Посадский городской округ,
г. Сергиев Посад, ул. Клубная, д. 20а

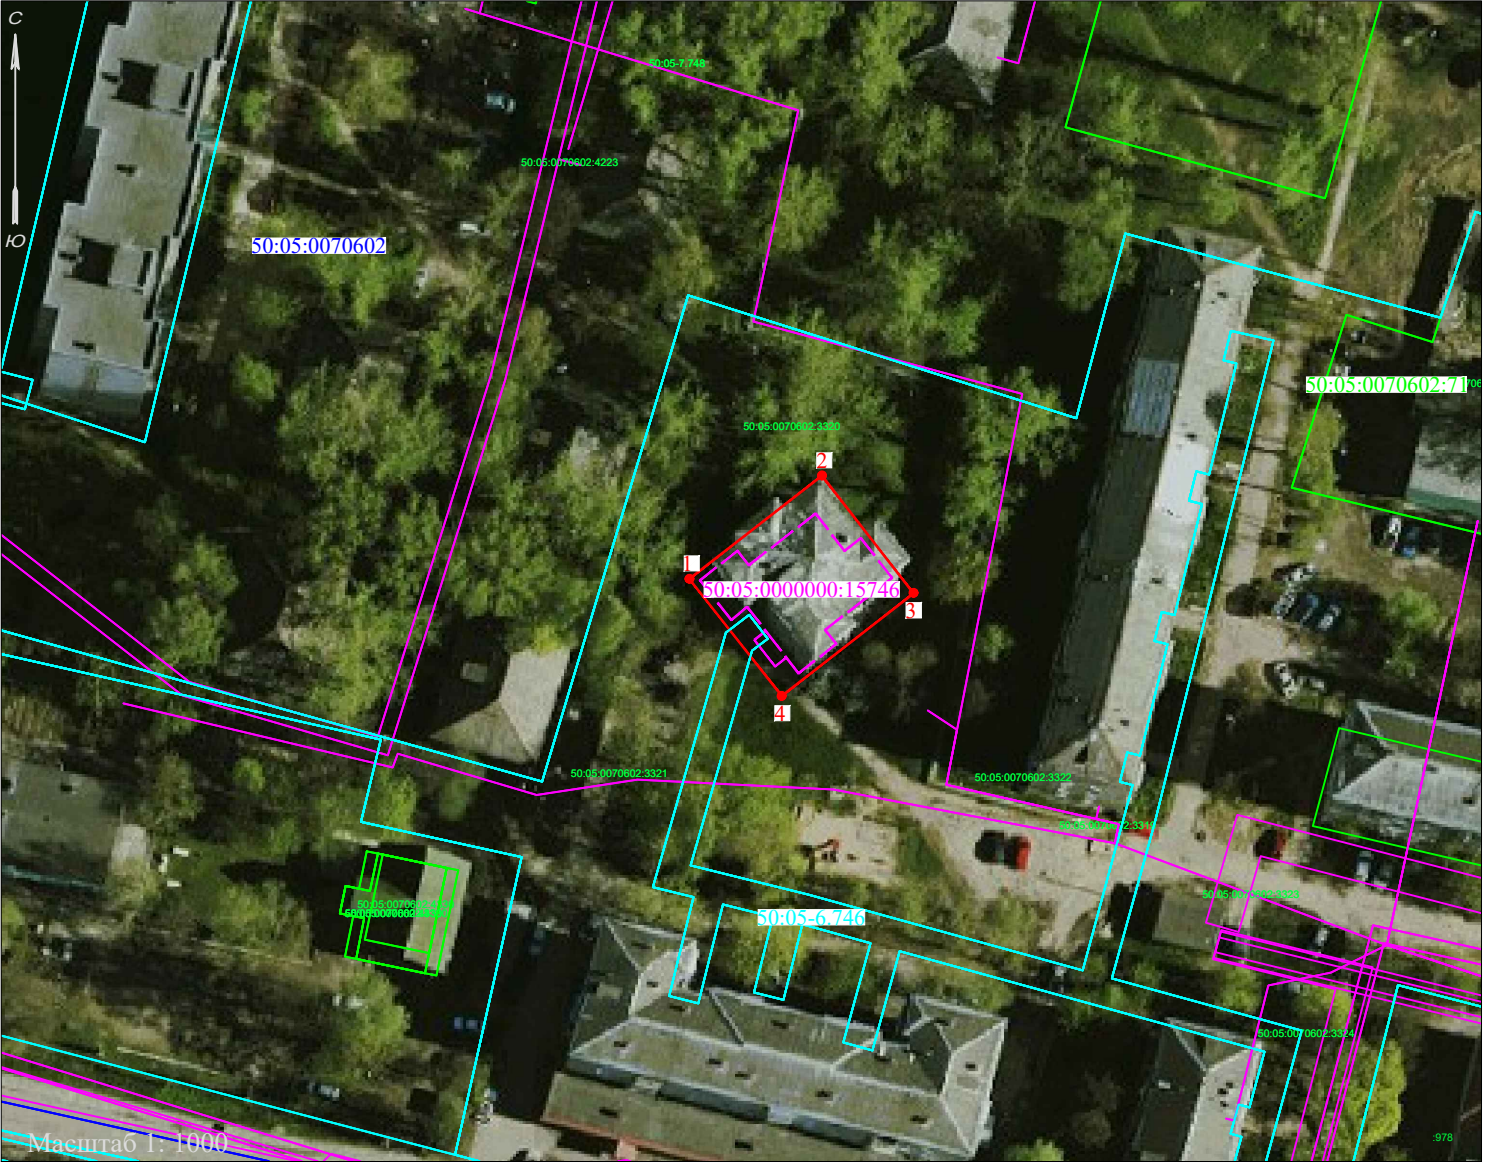

- Условные обозначения
- границы кадастровых кварталов
- граница образуемого земельного участка
- границы объектов недвижимости, учтённых в ЕГРН
- границы охранных, территориальных и иных зон, учтённых в ЕГРН
- объекты капитального строительства, учтённые в ЕГРН
- контур жилого дома
- характерная точка границы земельного участка
- 50:05:0070602

-кадастровый номер кадастрового квартала
- 50:05:0070602:71

-кадастровый номер объекта недвижимости, учтённого в ЕГРН
- 50:05:0000000:15746

-кадастровый номер объекта капитального строительства, учтённого в ЕГРН
- 50:05-6.746

-номер охранный, территориальной и иной зоны, учтённой в ЕГРН

Геодетические данные запрашиваемого земельного участка

Система координат МСК-50		
Названия точек	КООРДИНАТЫ, м	
	X	Y
1	528515,75	2229406,05
2	528529,39	2229423,59
3	528513,84	2229435,72
4	528500,27	2229418,27
1	528515,75	2229406,05
Площадь 437 кв.м		

На запрашиваемом земельном участке расположен объект капитального
строительства с кадастровым номером № 50:05:0000000:15746