

ОПИСАНИЕ МЕСТОПОЛОЖЕНИЯ ГРАНИЦ

Публичный сервитут объекта «Газопровод в составе проекта реконструкции котельной пансионата «Восход» (перевод с жидкого «дизельного» топлива на газ)», кадастровый номер 50:05:0000000:78080

(наименование объекта, местоположение границ которого описано (далее - объект))

Раздел 1

Сведения об объекте		
№ п/п	Характеристики объекта	Описание характеристик
1	2	3
1	Местоположение объекта	Московская область, Сергиево-Посадский г.о., Ситники п
2	Площадь объекта ± величина погрешности определения площади ($P \pm \Delta P$)	1 158 м ² ± 12 м ²
3	Иные характеристики объекта	Вид объекта реестра границ: Зона с особыми условиями использования территории Вид объекта по документу: Публичный сервитут объекта «Газопровод в составе проекта реконструкции котельной пансионата «Восход» (перевод с жидкого «дизельного» топлива на газ)», кадастровый номер 50:05:0000000:78080 Содержание ограничений использования объектов недвижимости в пределах зоны или территории: Публичный сервитут, для целей размещения линейных объектов системы газоснабжения, их неотъемлемых технологических частей. Срок установления 48 лет 11 месяцев. Владелец публичного сервитута: Акционерное Общество «Мособлгаз» (ИНН 5032292612, ОГРН 1175024034734). Адрес: Московская обл. г. Одинцово, д. Раздоры, 1-й км Рублево-Успенского шоссе, д. 1, корп. Б. Электронная почта: info@mosoblغاز.ru

Раздел 2

Сведения о местоположении границ объекта					
1. Система координат		МСК-50, зона 2			
2. Сведения о характерных точках границ объекта					
Обозначение характерных точек границ	Координаты, м		Метод определения координат характерной точки	Средняя квадратическая погрешность положения характерной точки (Mt), м	Описание обозначения точки на местности (при наличии)
	X	Y			
1	2	3	4	5	6
1	523 176,95	2 233 422,24	Аналитический метод	0,10	—
2	523 183,51	2 233 383,04		0,10	
3	523 226,09	2 233 382,61		0,10	
4	523 232,83	2 233 373,53		0,10	
5	523 239,04	2 233 374,36		0,10	
6	523 258,54	2 233 339,16		0,10	
7	523 257,55	2 233 338,59		0,10	
8	523 259,01	2 233 336,23		0,10	
9	523 263,19	2 233 338,80		0,10	
10	523 241,23	2 233 378,68		0,10	
11	523 234,64	2 233 377,81		0,10	
12	523 228,12	2 233 386,59		0,10	
13	523 186,91	2 233 387,00		0,10	
14	523 181,08	2 233 421,76		0,10	
15	523 189,73	2 233 442,39		0,10	
16	523 184,35	2 233 476,66		0,10	
17	523 183,66	2 233 487,76		0,10	
18	523 184,90	2 233 508,28		0,10	
19	523 189,19	2 233 534,76		0,10	
20	523 191,55	2 233 536,36		0,10	
21	523 201,16	2 233 563,84		0,10	
22	523 197,39	2 233 565,16		0,10	
23	523 188,21	2 233 538,93		0,10	
24	523 185,52	2 233 537,10		0,10	
25	523 180,92	2 233 508,72		0,10	
26	523 179,65	2 233 487,75		0,10	
27	523 180,36	2 233 476,23		0,10	
28	523 185,60	2 233 442,89		0,10	
1	523 176,95	2 233 422,24	0,10		
3. Сведения о характерных точках части (частей) границы объекта					
1	2	3	4	5	6
—	—	—	—	—	—

Раздел 3


Сведения о местоположении измененных (уточненных) границ объекта

1. Система координат МСК-50, зона 2

2. Сведения о характерных точках границ объекта

Обозначение характерных точек границы	Существующие координаты, м		Измененные (уточненные) координаты, м		Метод определения координат характерной точки	Средняя квадратическая погрешность положения характерной точки (Mt), м	Описание обозначения точки на местности (при наличии)
	X	Y	X	Y			
1	2	3	4	5	6	7	8
—	—	—	—	—	—	—	—
3. Сведения о характерных точках части (частей) границы объекта							
1	2	3	4	5	6	7	8
—	—	—	—	—	—	—	—

Раздел 4
План границ объекта

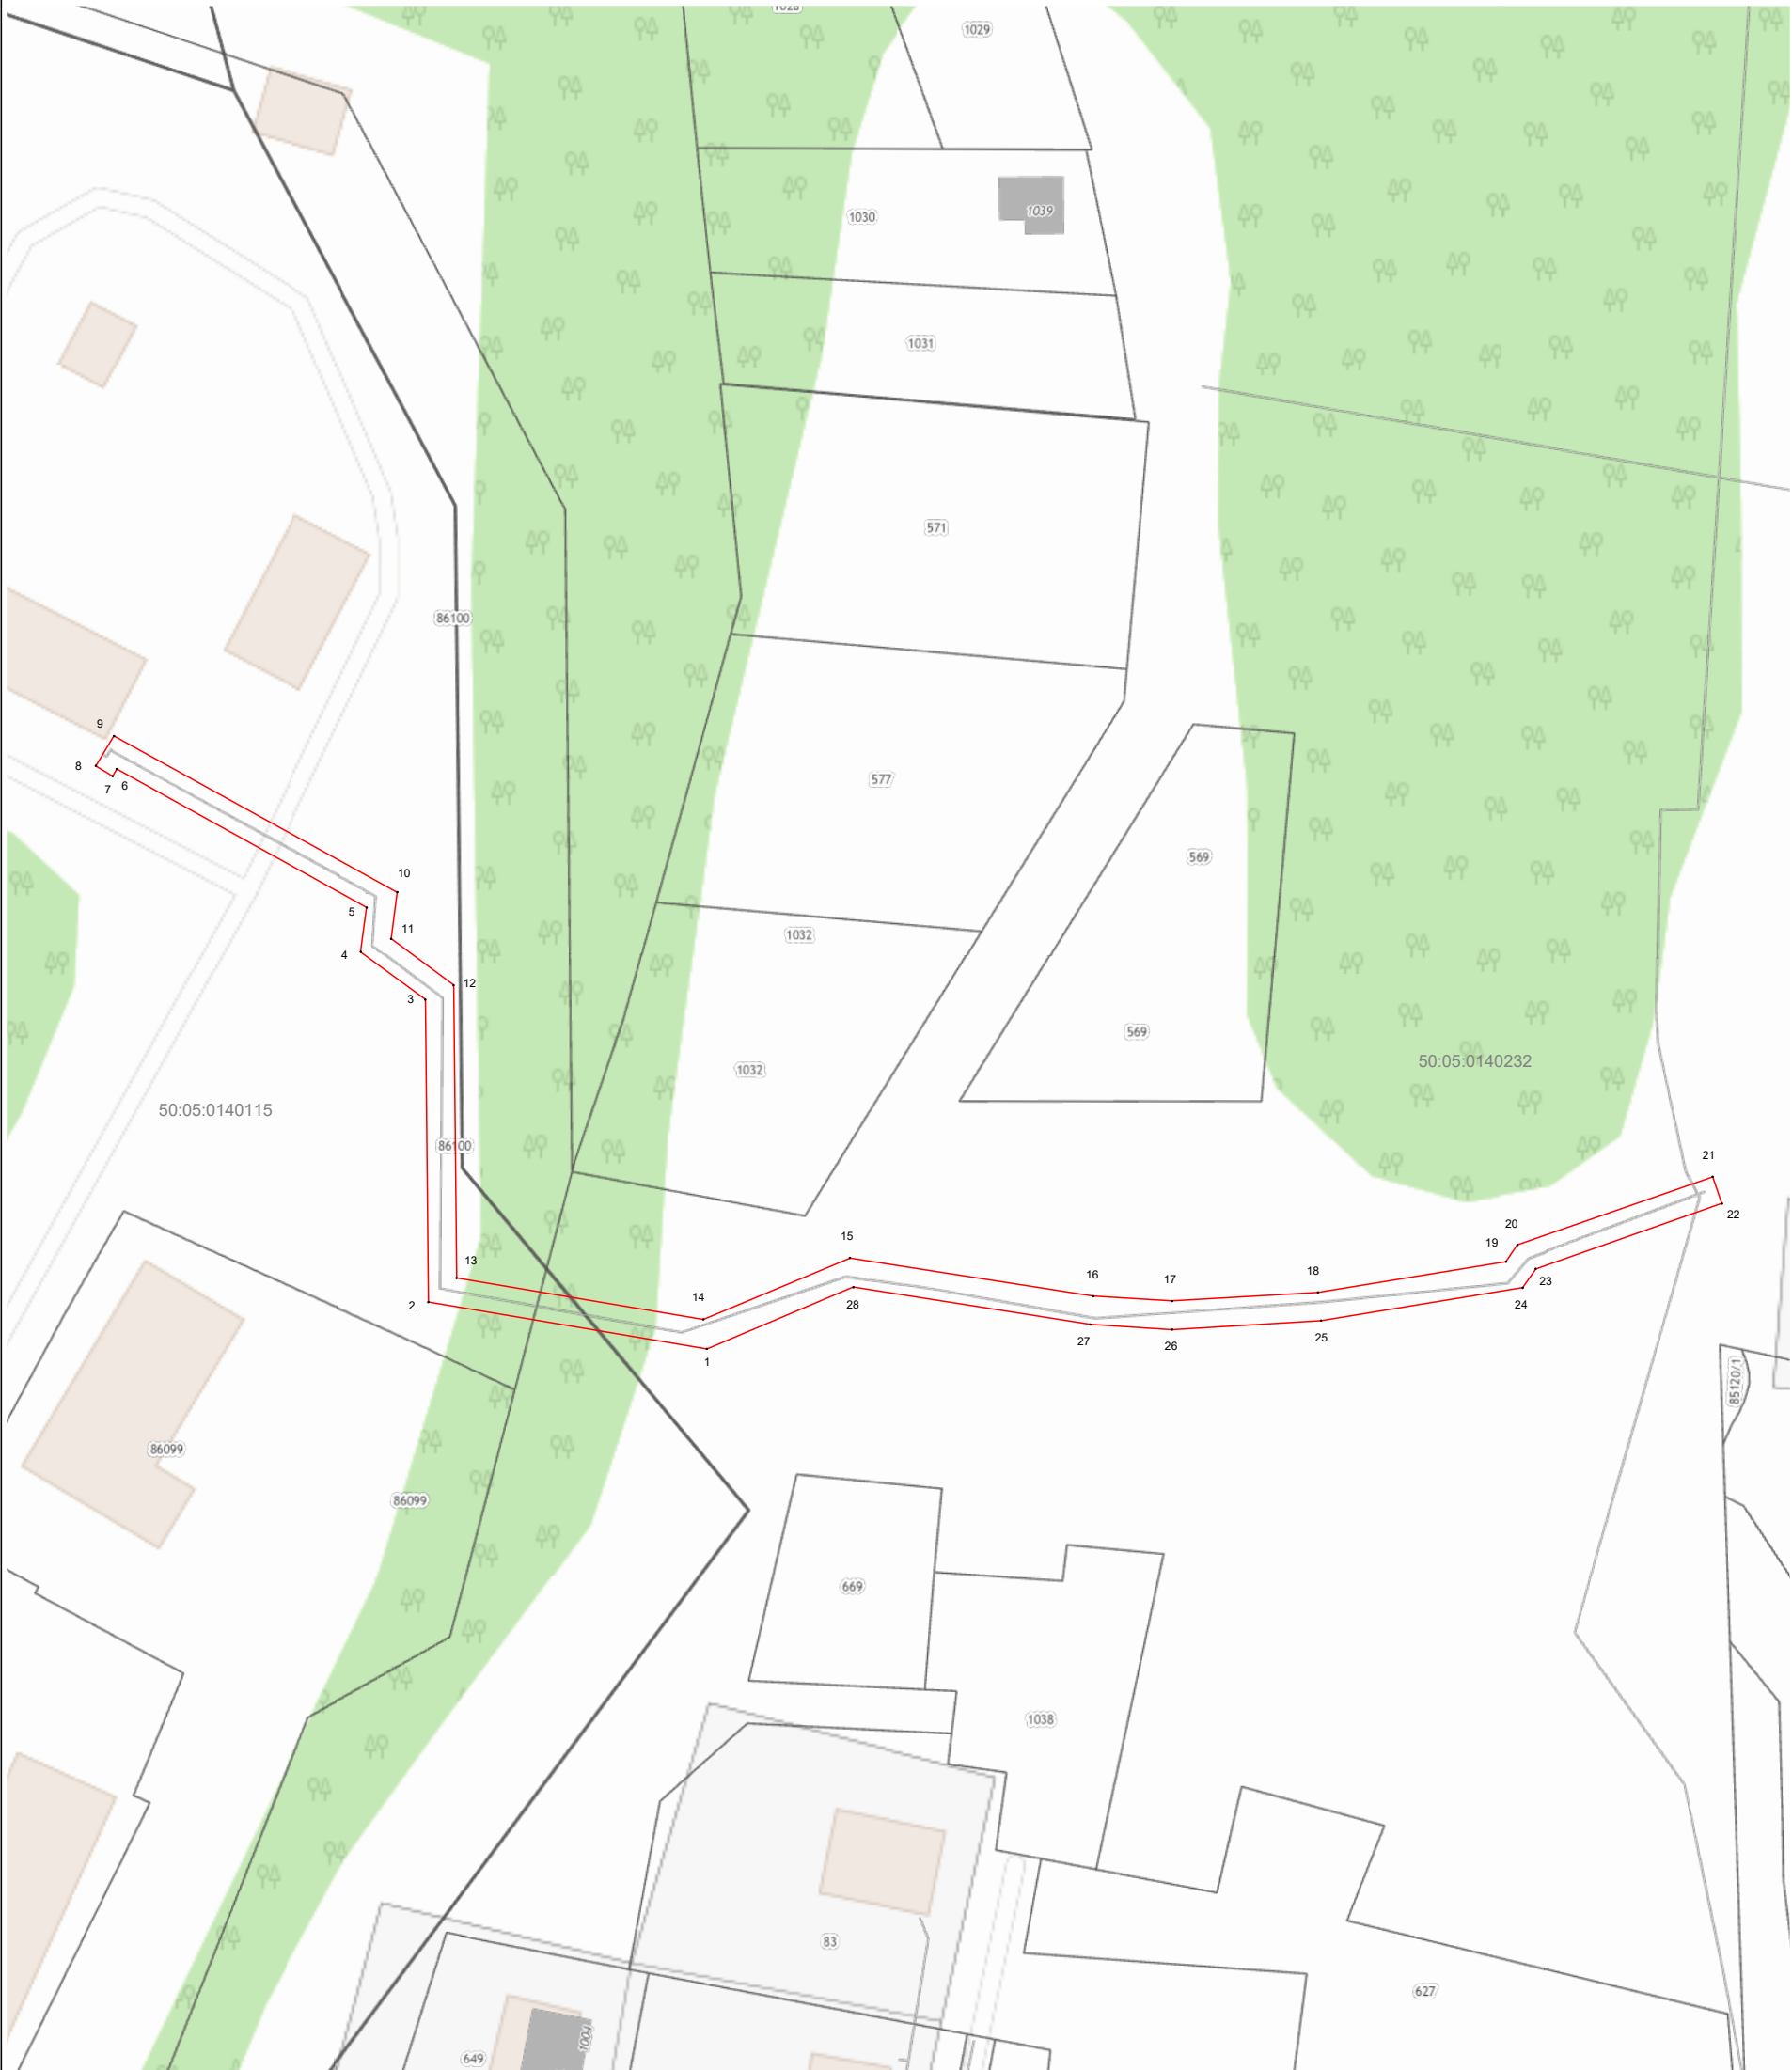

Масштаб 1:1 000

- Используемые условные знаки и обозначения:
- 7 - характерная точка границы зоны
 - граница зоны
 - граница кадастрового квартала по сведениям ЕГРН
 - граница земельного участка по сведения ЕГРН

Подпись _____ Дата « 9 » декабря 20 24 г.

Место для оттиска печати (при наличии) лица, составившего описание местоположения границ объекта

